ფასადი 1

მ 1:100

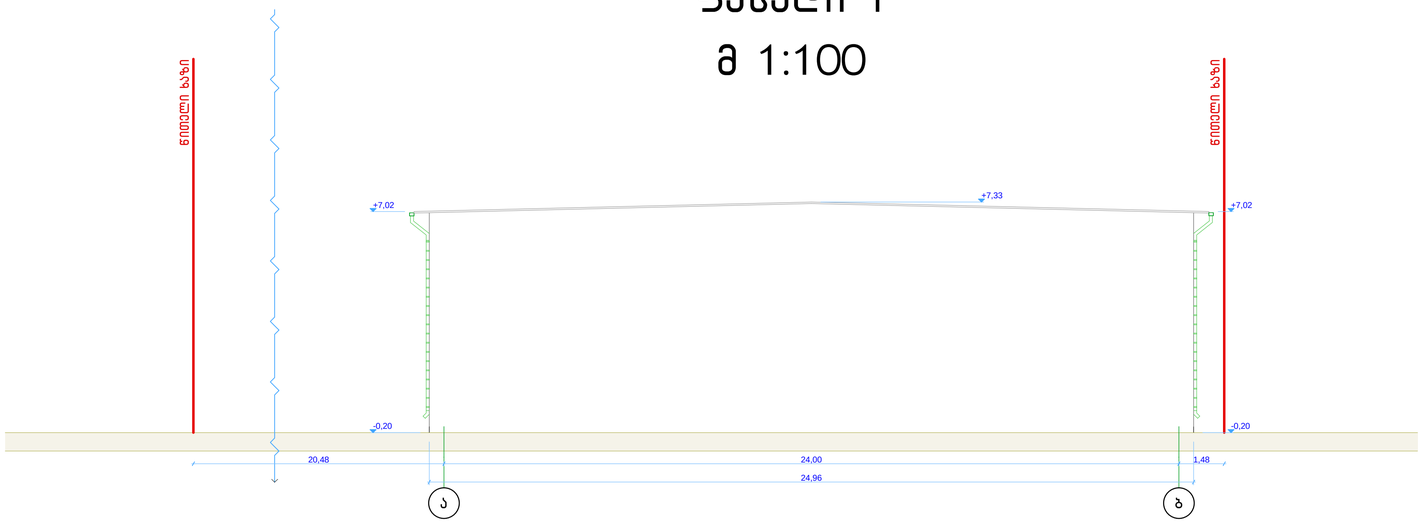

ფასადი 2

მ 1:100

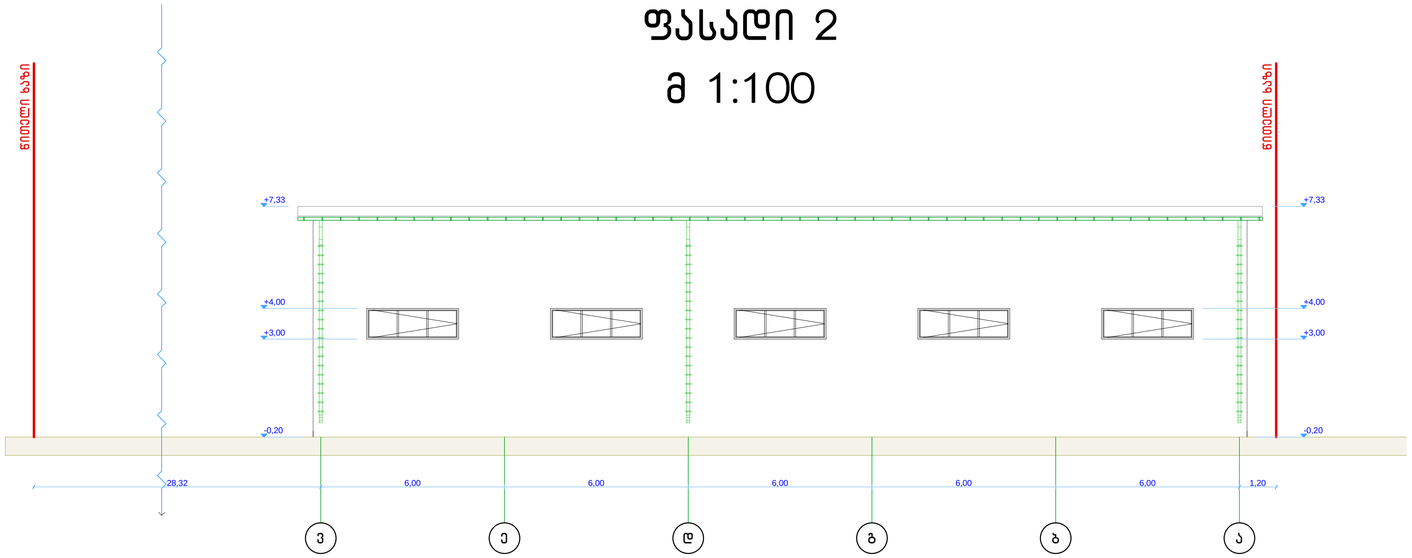

შპს „ნიუ მაქს“
Ltd „New max“
(+99532) 2373385;
newmax7777@gmail.com

ნახაზის დასახელება	ფასადი 1. ფასადი 2

დირექტორი		ნათია კრისანიძე
არქიტექტორი		გურამ ქორქოლიანი
მასშტაბი	1:100	ფორმატი A-1
თარიღი		

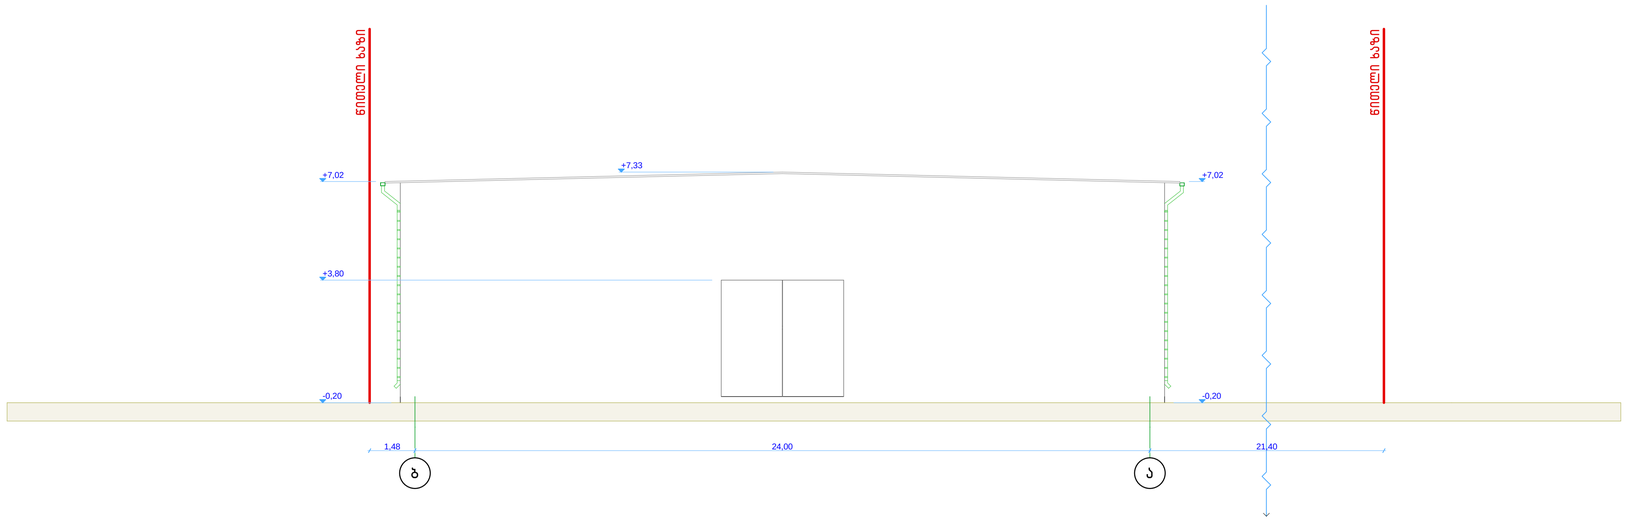

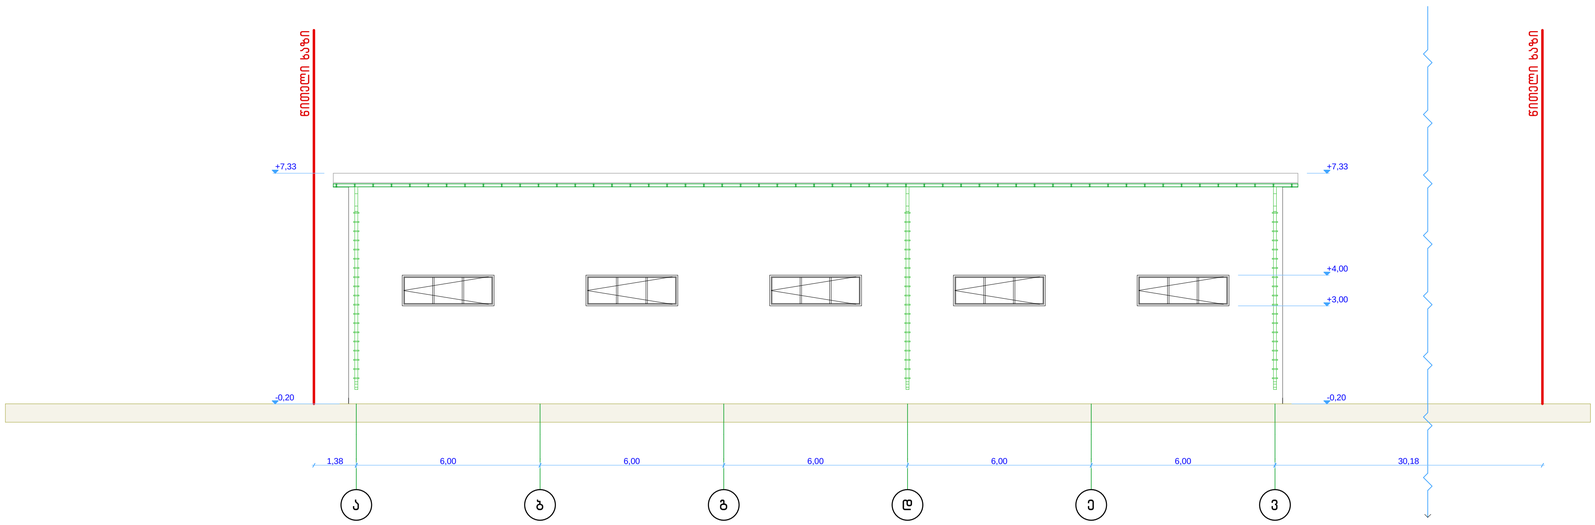

მასშტაბი ფურცელი

თარიღი

ნახაზის

დასახელება

ობიექტის

მისამართი

შპს `ნიუ მაქს~

Ltd `New max~

(+99532) 2373385;

newmax7777@gmail.com

ნათია

კობაიძე დირექტორი

არქიტექტორი გურამ

ჟორჟოლიანი

A-1

ქ. თბილისი, დასახლება ქვემო

aleqseevka, საქ. ისტორიისა და

ლულტ. ძეგლთა დაც. საზოგ. ექსპ.

komb. mimd.

1:100

b a

24,00

+3,80

+7,02

+7,33

-0,20 -0,20

+7,02

1,48 21,40

წითელი ხაზი

წითელი ხაზი

a b g d e v

6,00 6,00 6,00 6,00 6,00

-0,20

+3,00

+4,00

+7,33 +7,33

-0,20

1,38 30,18

წითელი ხაზი

წითელი ხაზი

ფასადი 3

m 1:100

ფასადი 4

m 1:100

ფასადი 3. ფასადი 4