





















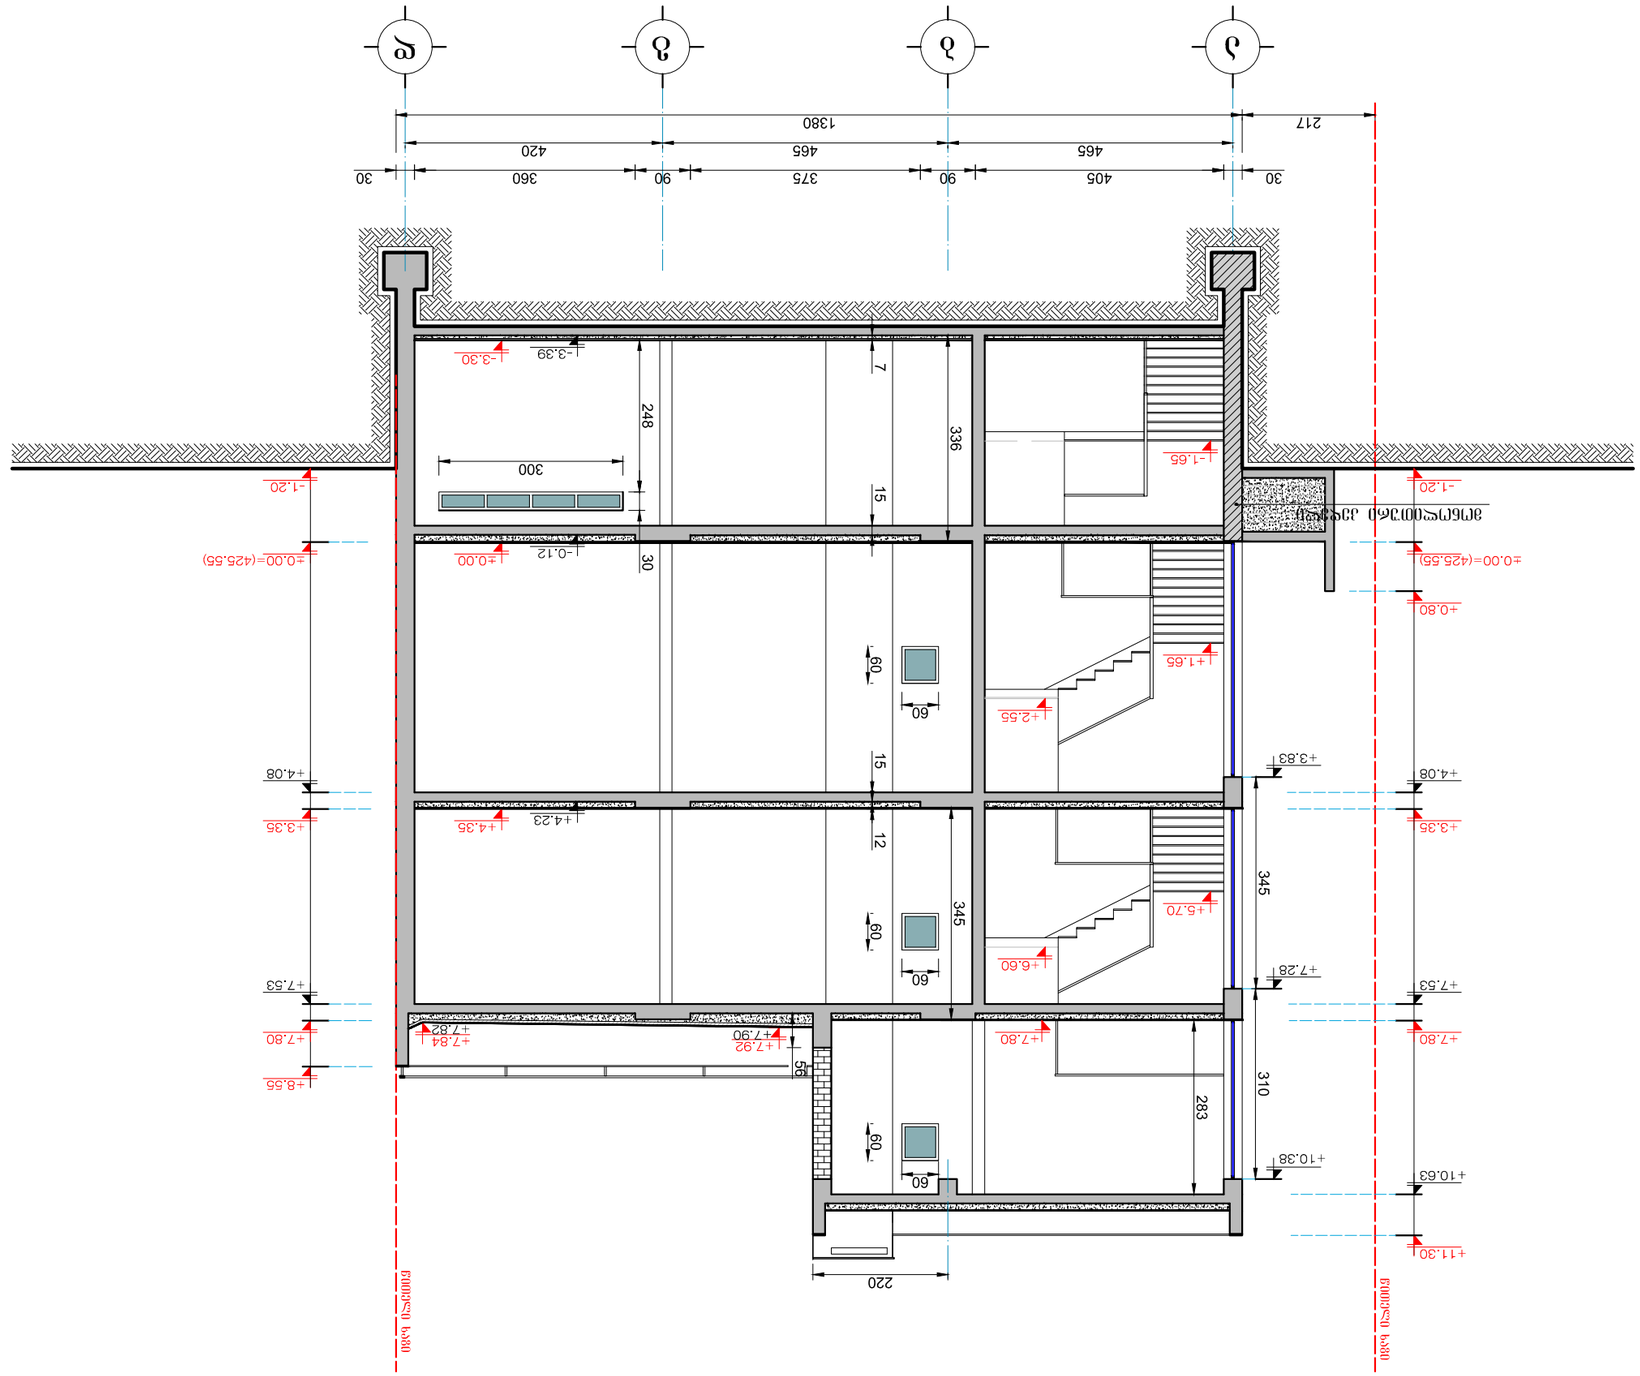

ჭრილი 2-2


მ 1:100

პროექტის დასახელება	შპს „ELEFANT“
ობიექტის მისამართი	ქ.ბათუმი, ვ.ფრანკლინ-რუზველტის ქუჩა N°004/125 431 მ² ტერიტორიაზე მრავალბინიანი საცხოვრებელი კორპუსის მშენებლობა. მე-3 ეტაპის მე-3 ქვეეტაპი (მშენებლობის მეორე ეტაპი)
ტიპი	ტექნიკური პროექტი
პროექტის ხელმძღვანელი	ლ.ფუტკარაძე
არქიტექტორი	ნ.ფოფორაძე
კონსტრუქციული ნაწილის მთავარი ინჟინერი	ე.ფოფორაძე
სამშენებლო ნაწილი	ნ.ფოფორაძე
ელექტრომოწყობილობა	
ავტომატიკა	
ინჟინერ-ტექნოლოგი	
ინჟინერ-ტექნოლოგი	
ინჟინერ-ტექნოლოგი




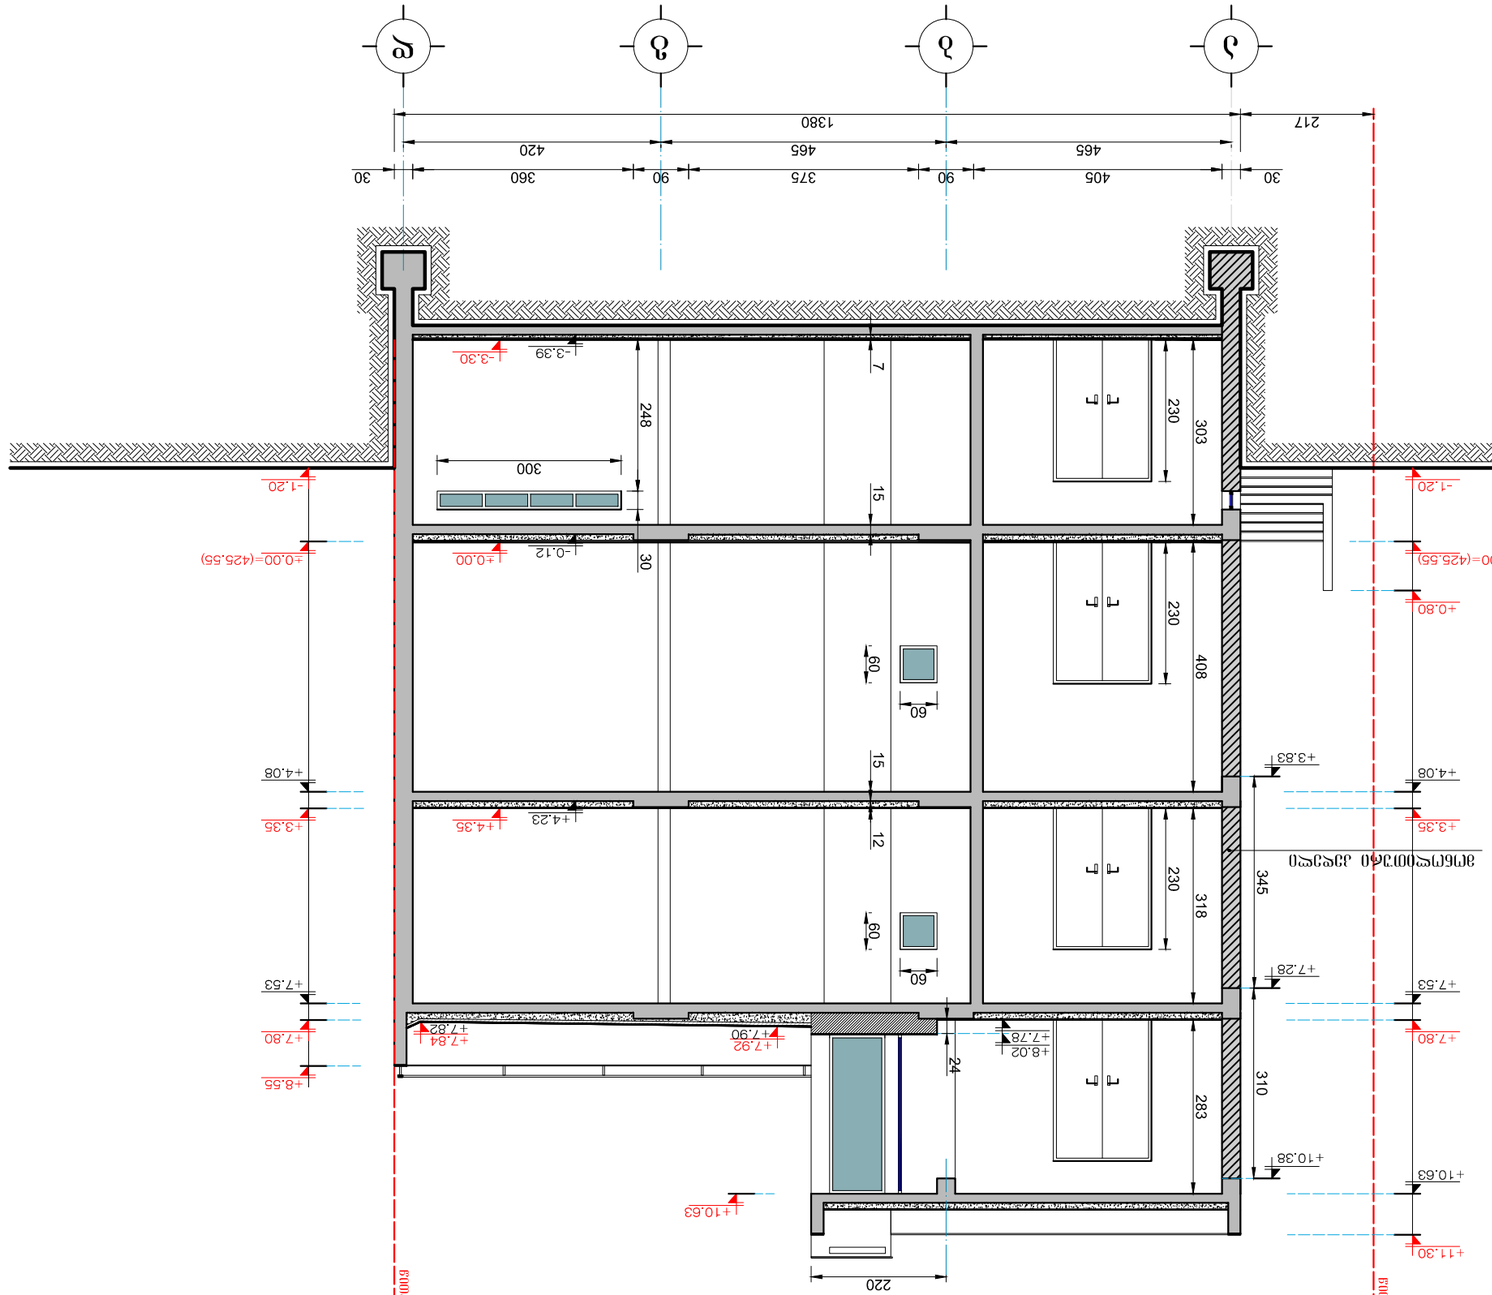
1380
217
30
405
465
375
360
420
90
90
30
465
420
90
90
30
248
300
7
15
30
60
60
230
303
230
408
230
318
345
283
310
24
12
15
60
60
220
-1.20
±0.00=(425.55)
±0.80
-3.39
-3.30
-0.12
±0.00
-1.20
±0.00=(425.55)
+4.08
+3.35
+3.83
+4.23
+4.35
+7.53
+7.80
+8.55
+7.28
+7.92
+7.90
+7.84
+7.82
+8.02
+7.78
+10.63
+10.38
+11.30
+10.63
+4.08
+3.35
+7.53
+7.80
+7.28
+10.38
+10.63
+11.30
