




6.200 6.200


-5.600
-2.800
+0.000
+3.600
+6.000
+6.300
+9.800
+13.300
+16.800
+20.300
+23.800
+27.300
+30.800
+34.500
+37.200
+36.900
+37.000
+30.800
+30.500
+27.300


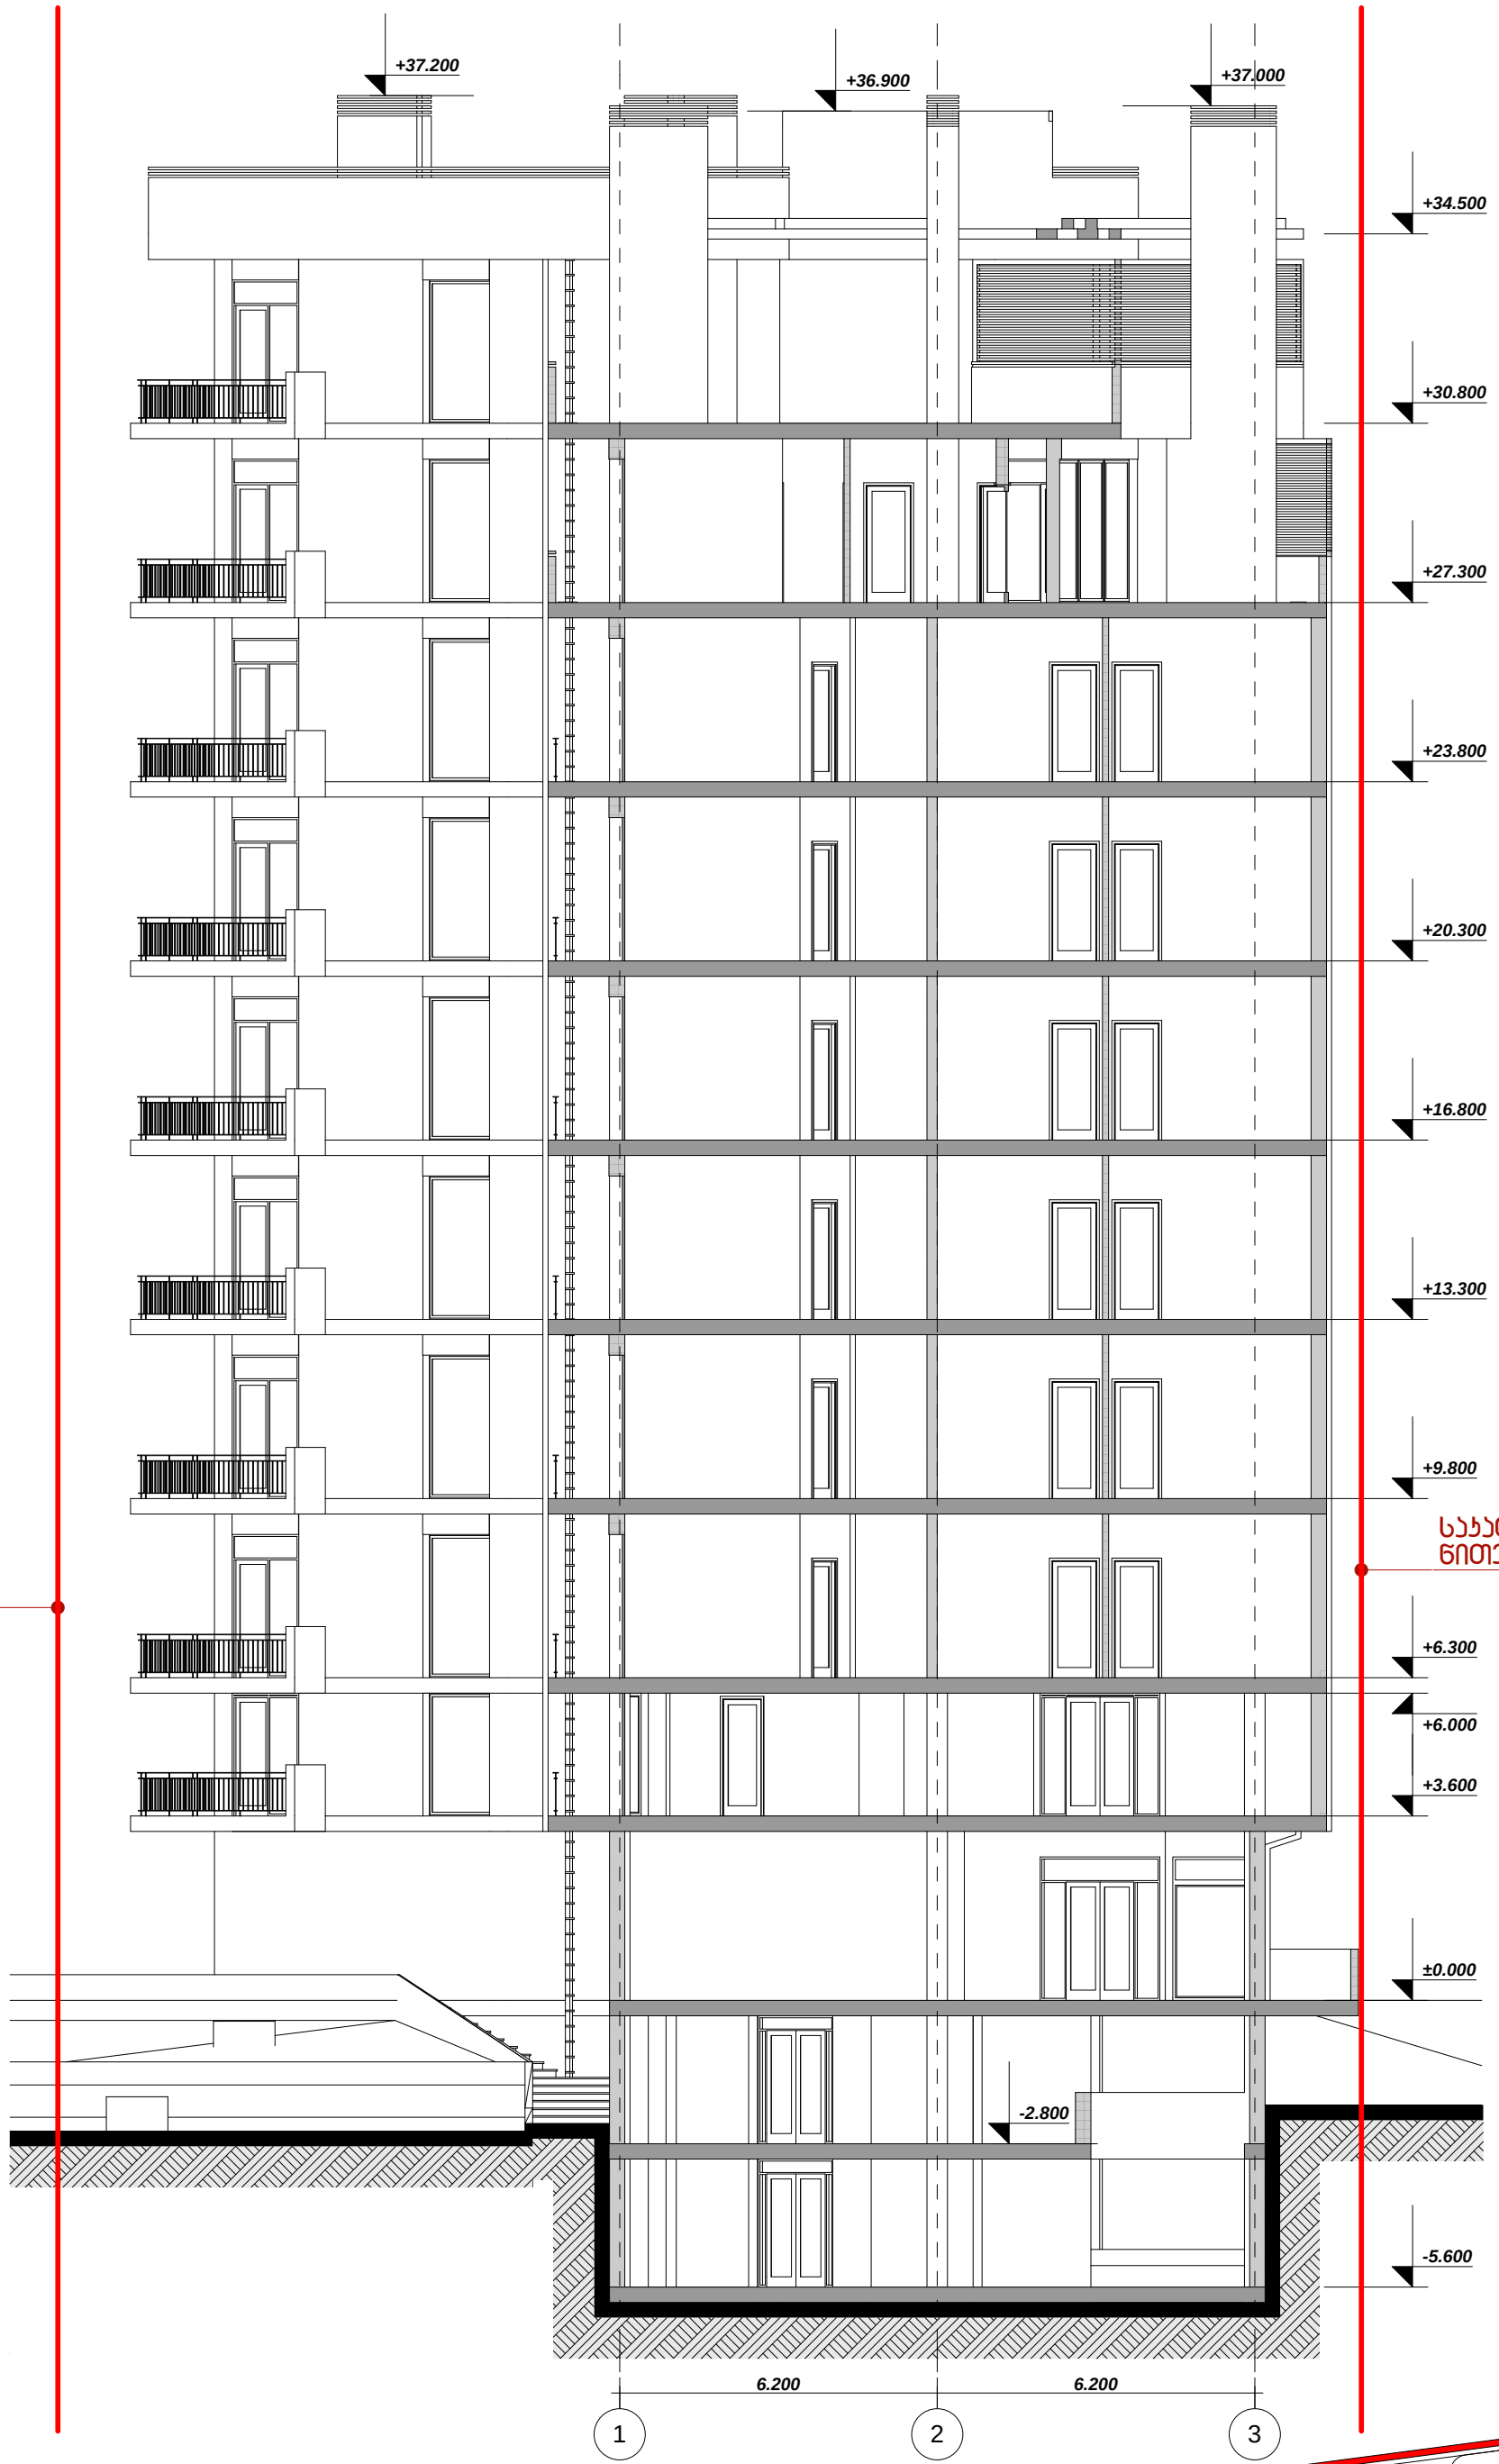

მრავალბინიანი ცახოვრებელი კორპუსი ნუცუბიძის ქუჩაზე

ჭრილი 2-2

პრ. ავტორი	თ.აბაშიძე
პრ. ავტორი	ო.გაბუნია
შეასრულა	ო.გაბუნია
შეამოწმა	თ.აბაშიძე

2014წ.