გენ. გეგმა მ 1:500

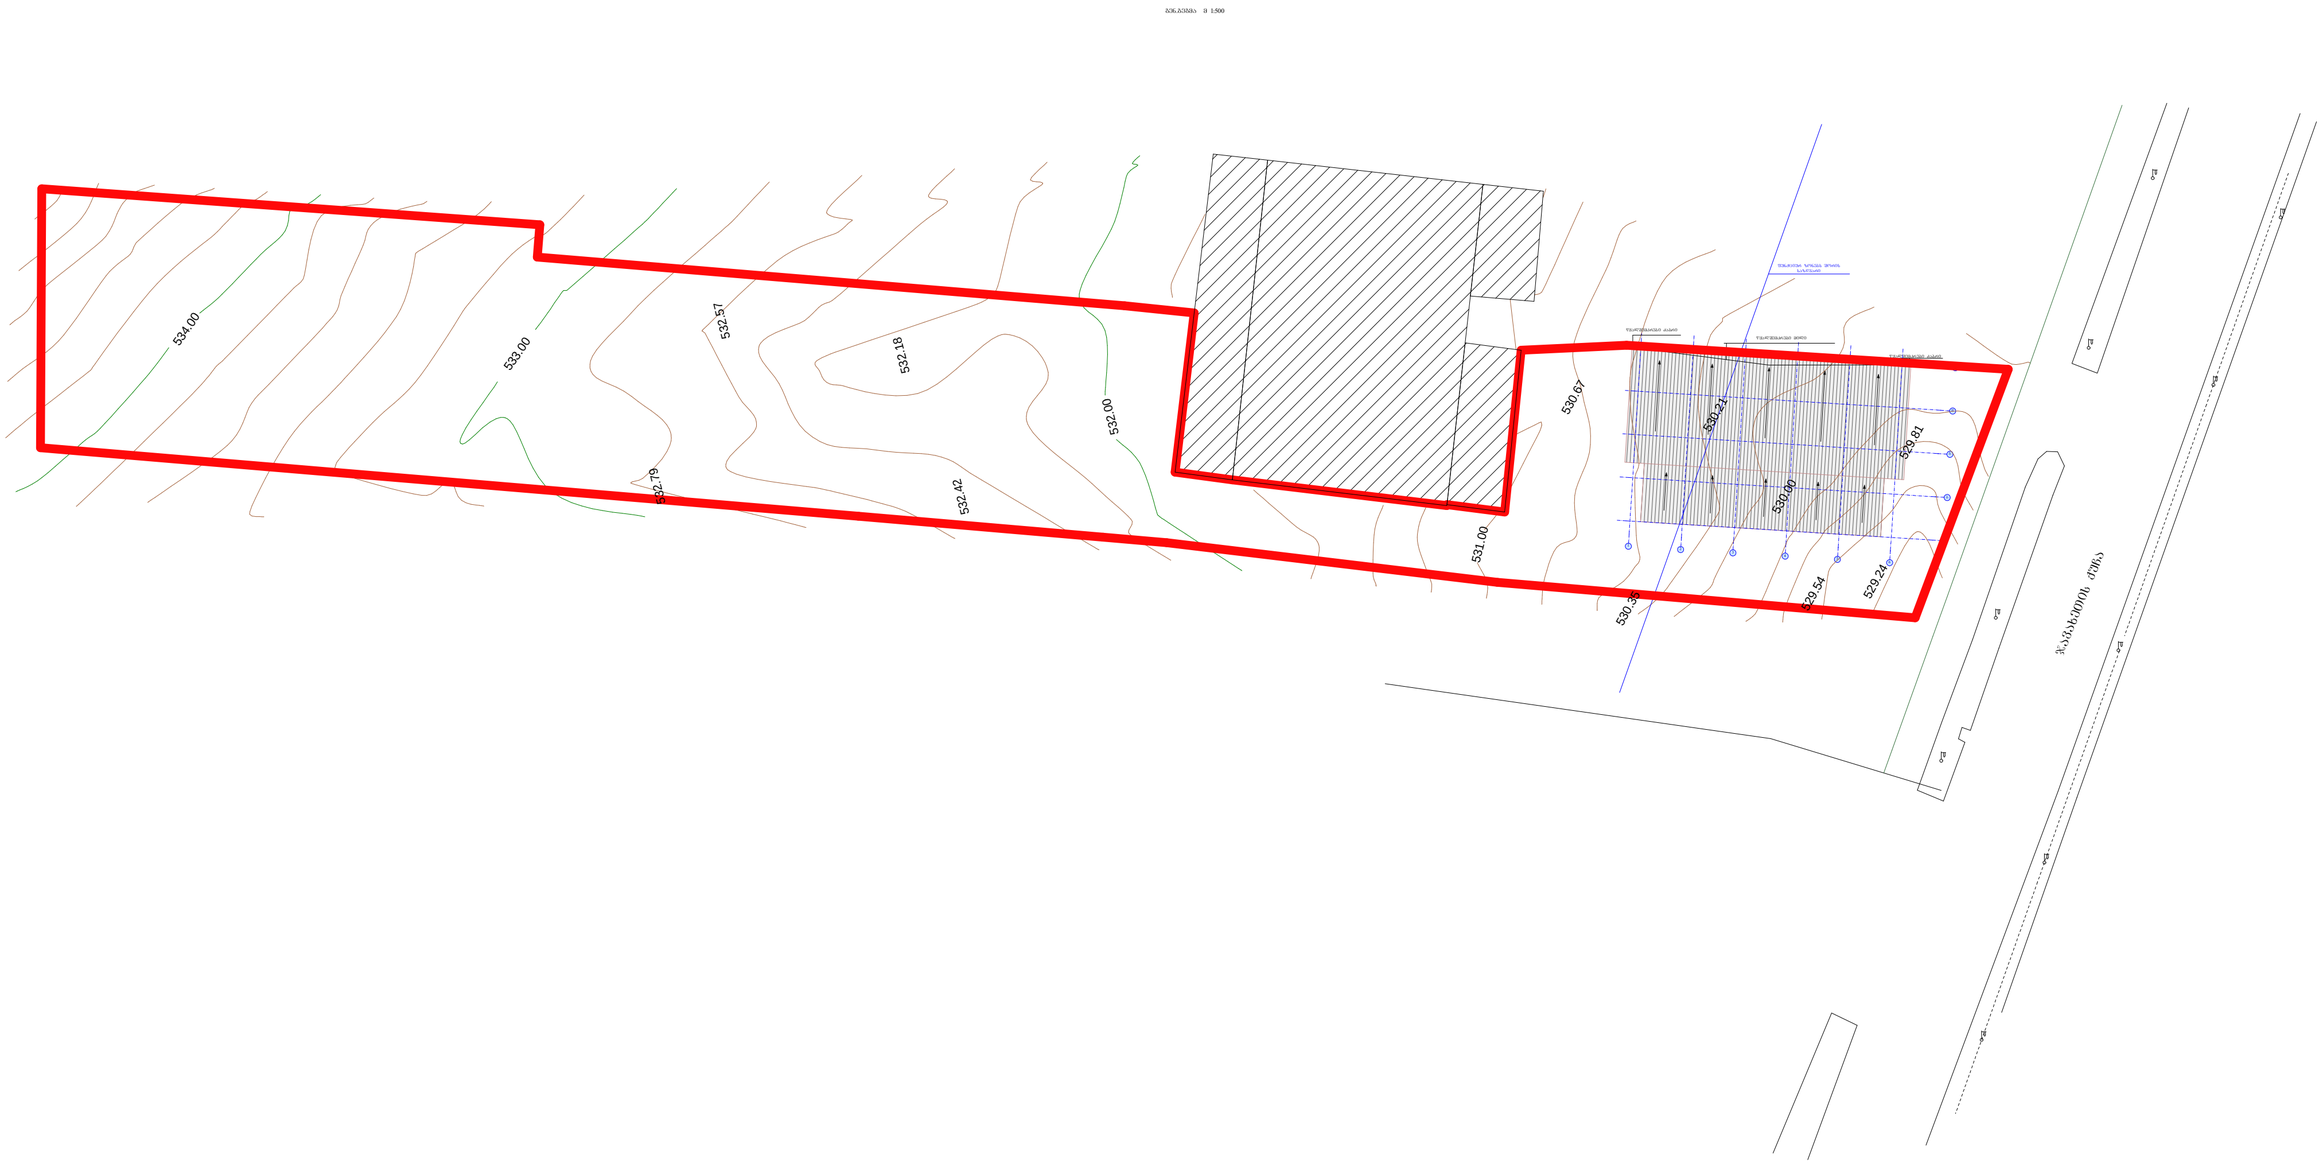

დირექტორი		მ. პაიჭაძე	შპს "მალხაზ პაიჭაძე" ს/კ 417873126	მ-ბი	
არტორი		მ. პაიჭაძე		1:100	
შესამოწმა		მ. პაიჭაძე	ქ. თბილისი, ვარკეთილი 2-ბა დ, ვაზისუბნის საცხოვრებლ რაიონს შორის		2014
				გენ.გეგმა	