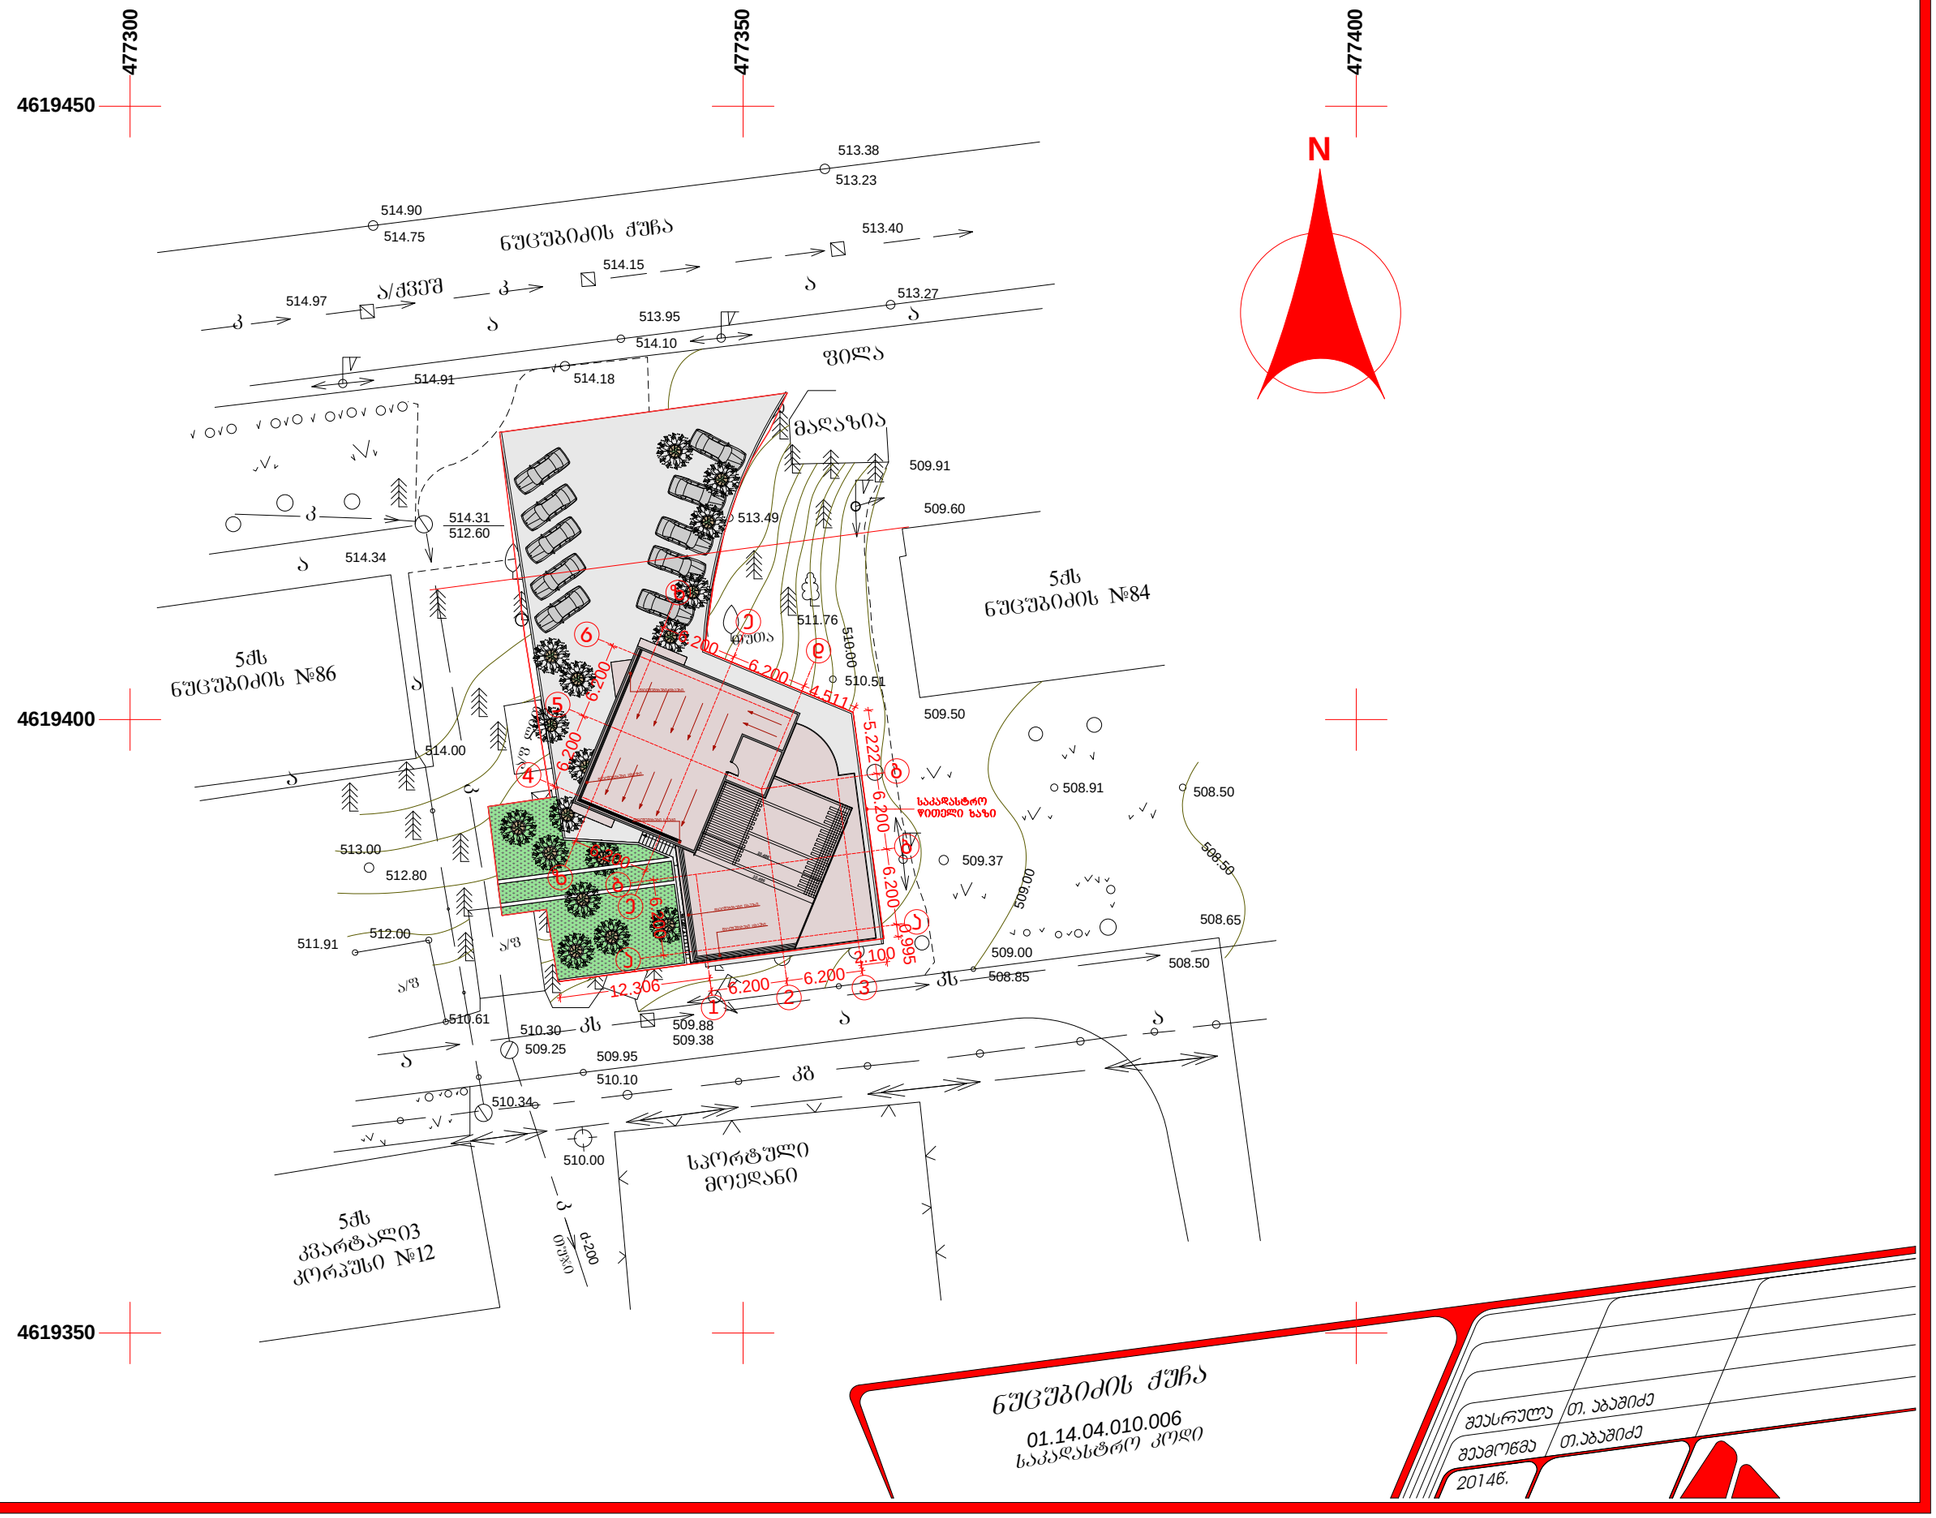

477300
477350
477400
4619450
4619400
4619350
N
ნუცუბიძის ქუჩა
513.38
513.23
514.90
514.75
513.40
514.15
514.97
ა/ქვეშ
513.27
513.95
514.10
514.91
514.18
ველა
ბაღანა
509.91
509.60
514.31
512.60
513.49
514.34
511.76
510.51
509.50
5ქს
ნუცუბიძის №84
5ქს
ნუცუბიძის №86
514.00
513.00
512.80
512.00
511.91
508.91
508.50
509.37
508.65
509.00
508.85
510.61
510.30
509.25
509.88
509.38
509.95
510.10
510.34
510.00
სპორტული
მოედანი
5ქს
კვარტალი03
კორპუსი №12
საკადასტრო
ნომერი ხაზი
ნუცუბიძის ქუჩა
01.14.04.010.006
საკადასტრო კოდი
შეასრულა თ. აბაშიძე
შეამოწმა თ.აბაშიძე
2014წ.