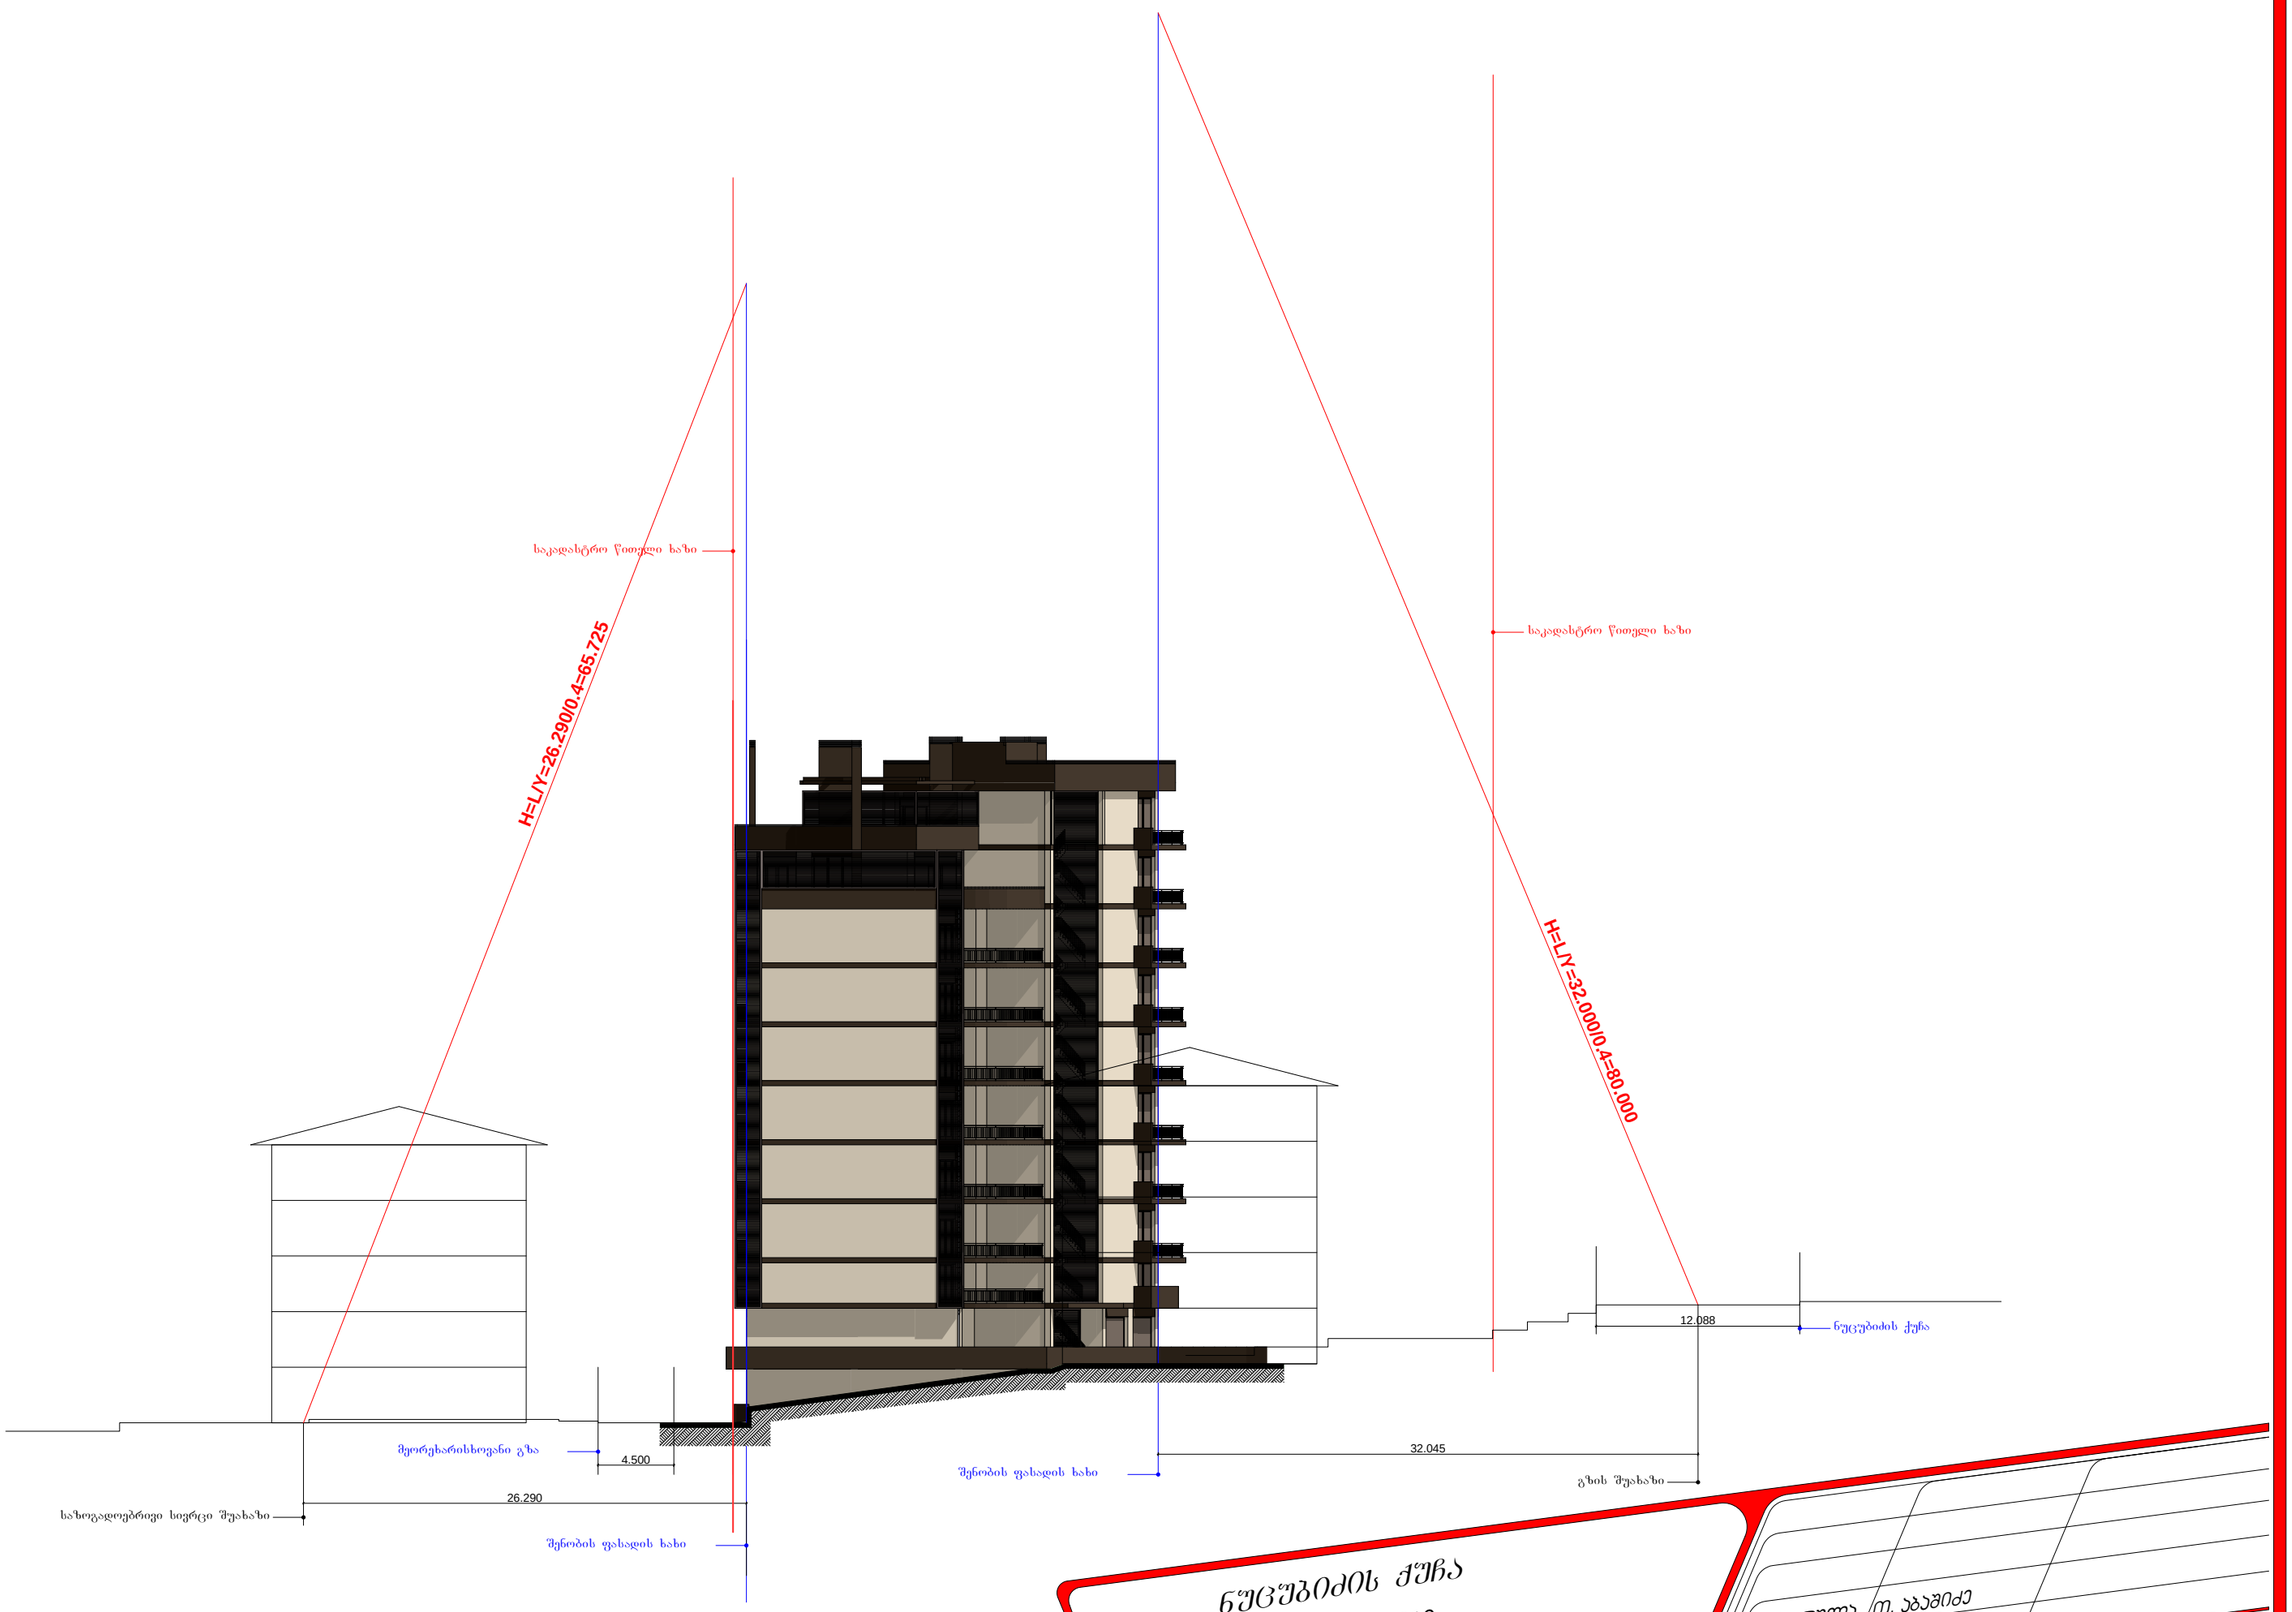
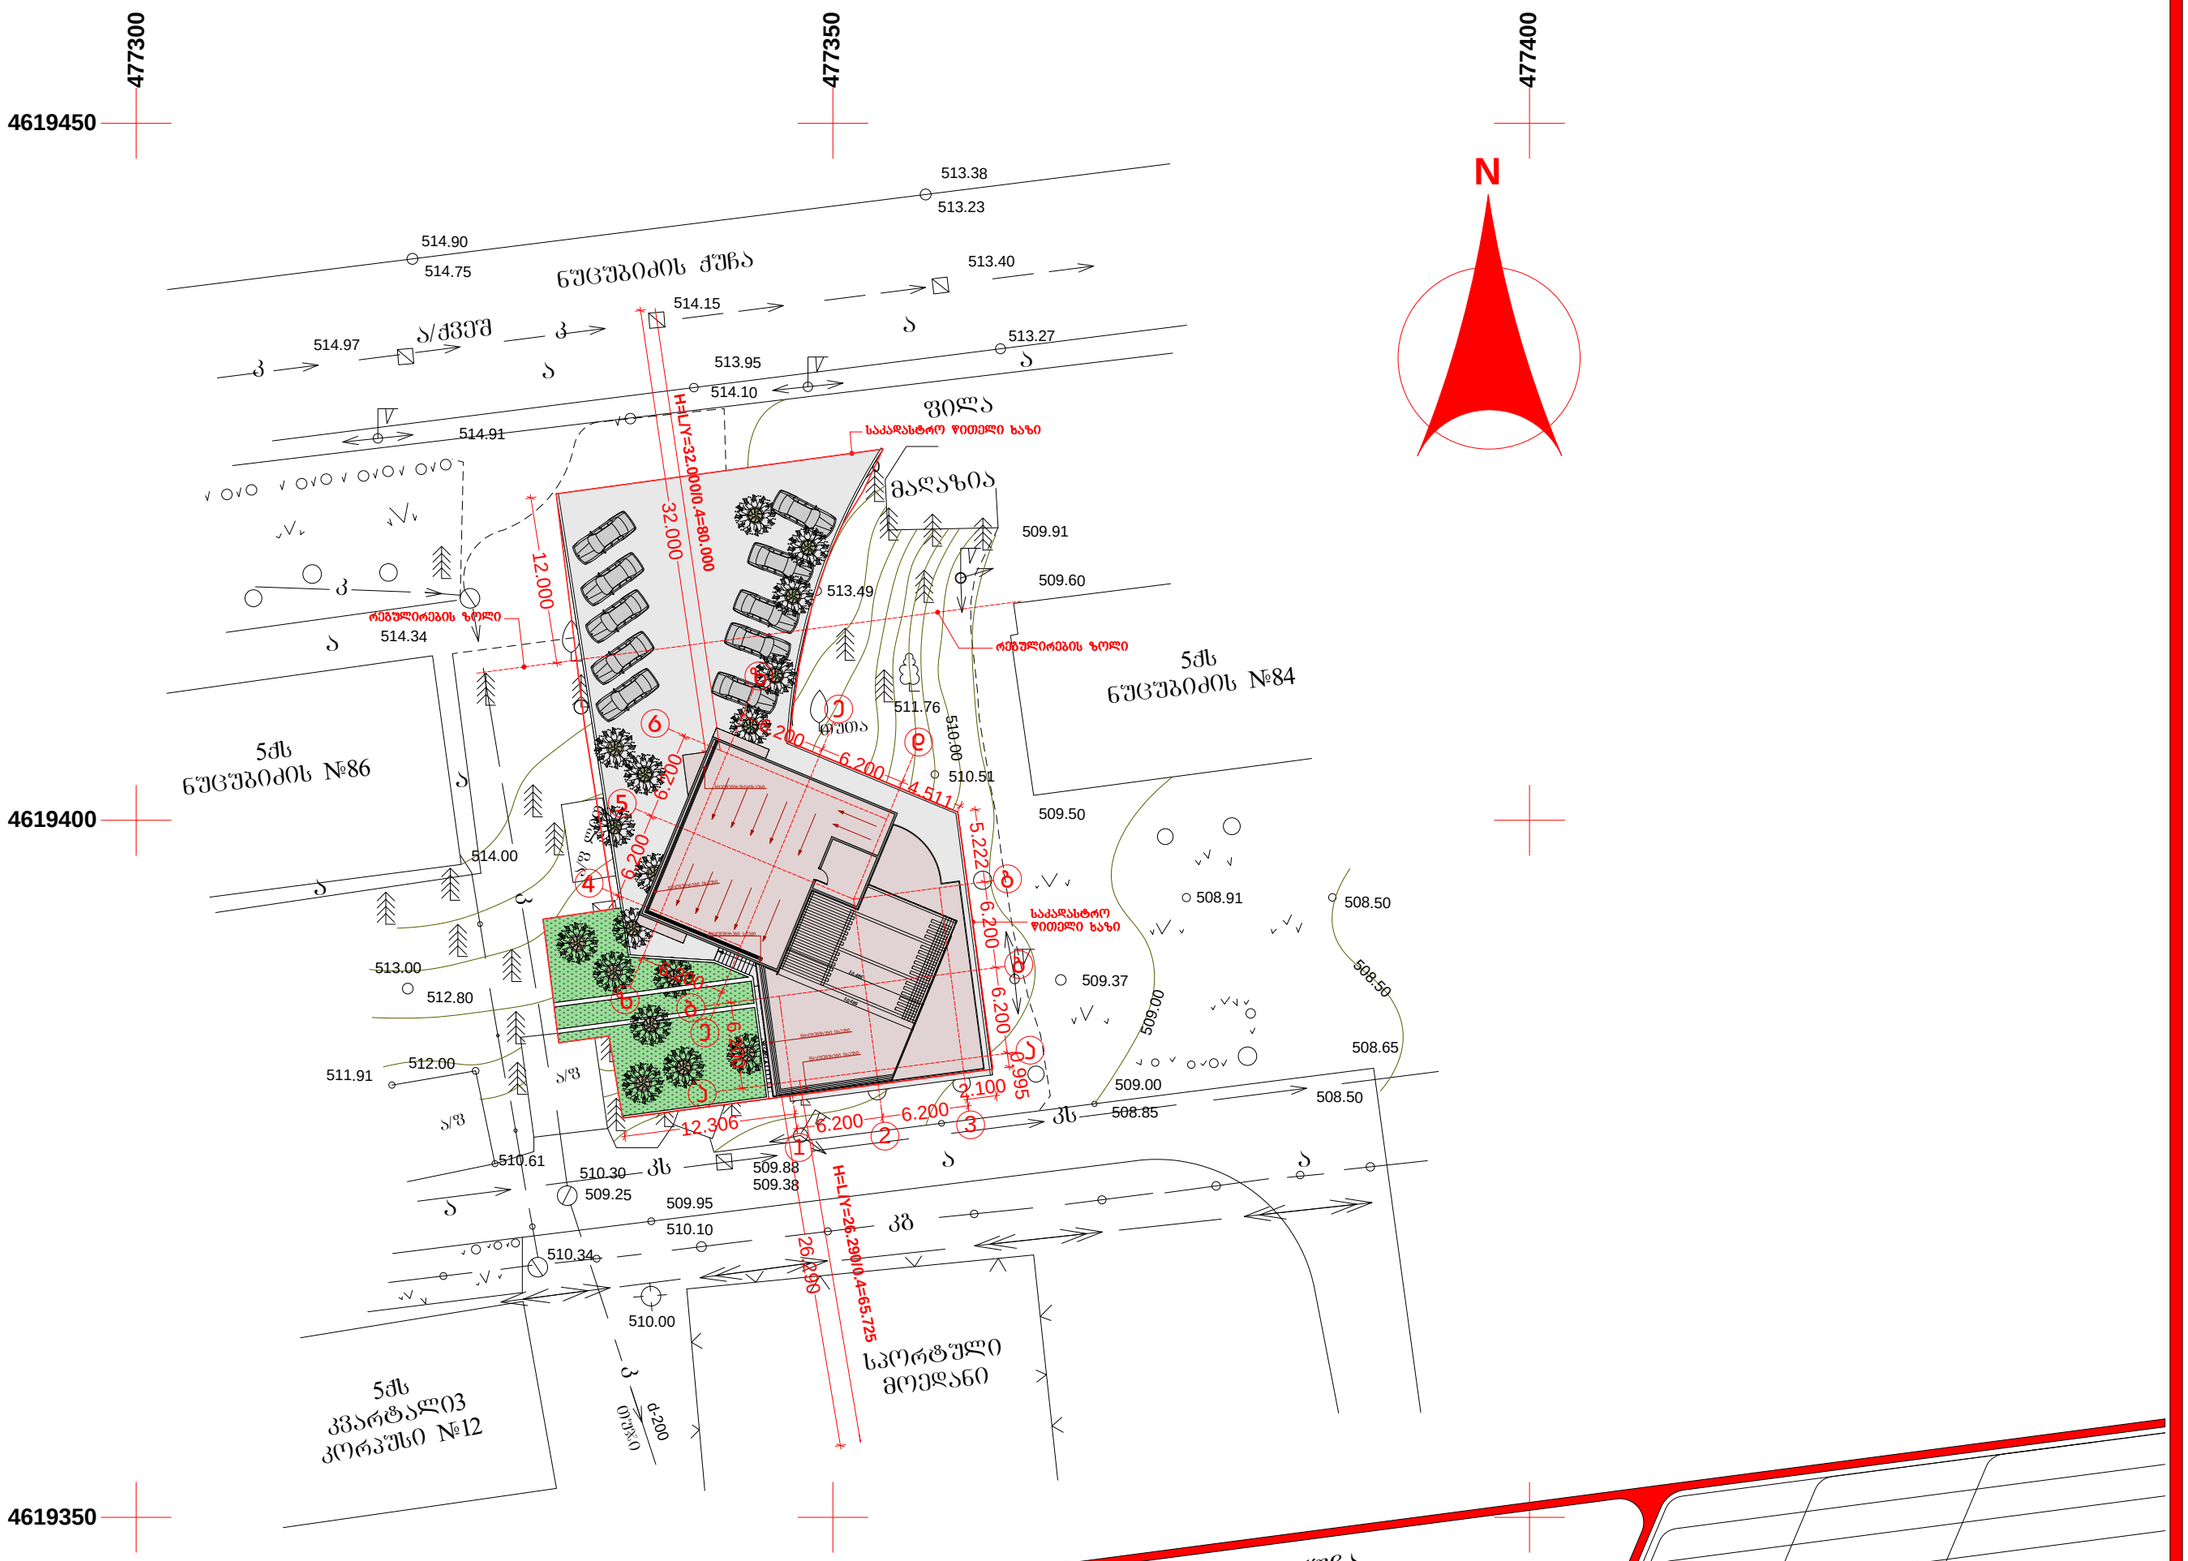


ნაცუბიძის ქუჩა

01.14.04.010.006
საკადასტრო კოდი

შეასრულა თ. აბაშიძე
შეამოწმა თ.აბაშიძე
2014წ.


477300
477350
477400
4619450
4619400
4619350
N
ნუცუბიძის ქუჩა
513.38
513.23
514.90
514.75
513.40
514.15
514.97
513.27
513.95
514.10
514.91
ფილა
საპარასტრო ფითელი ხაზი
მაღაზია
509.91
509.60
513.49
რეზულირების ზოლი
514.34
12.000
32.000
H=LY=32.000/0.4=80.000
511.76
510.00
510.51
509.50
5ქს
ნუცუბიძის №84
5ქს
ნუცუბიძის №86
514.00
513.00
512.80
511.91
512.00
508.91
508.50
509.37
508.65
509.00
508.85
510.61
510.30
509.25
509.88
509.38
509.95
510.10
510.34
510.00
H=LY=26.290/0.4=65.725
26.290
5ქს
კვარტალი3
კორპუსი №12
სპორტული
მოედანი
6.200
4.511
5.222
12.306
3.100
0.995
ნუცუბიძის ქუჩა
01.14.04.010.006
საპარასტრო კოდი
შეასრულა თ. აბაშიძე
შეამოწმა თ.აბაშიძე
2014წ.