# სიმაღლის განსაზღვრის სქემა მ 1:200

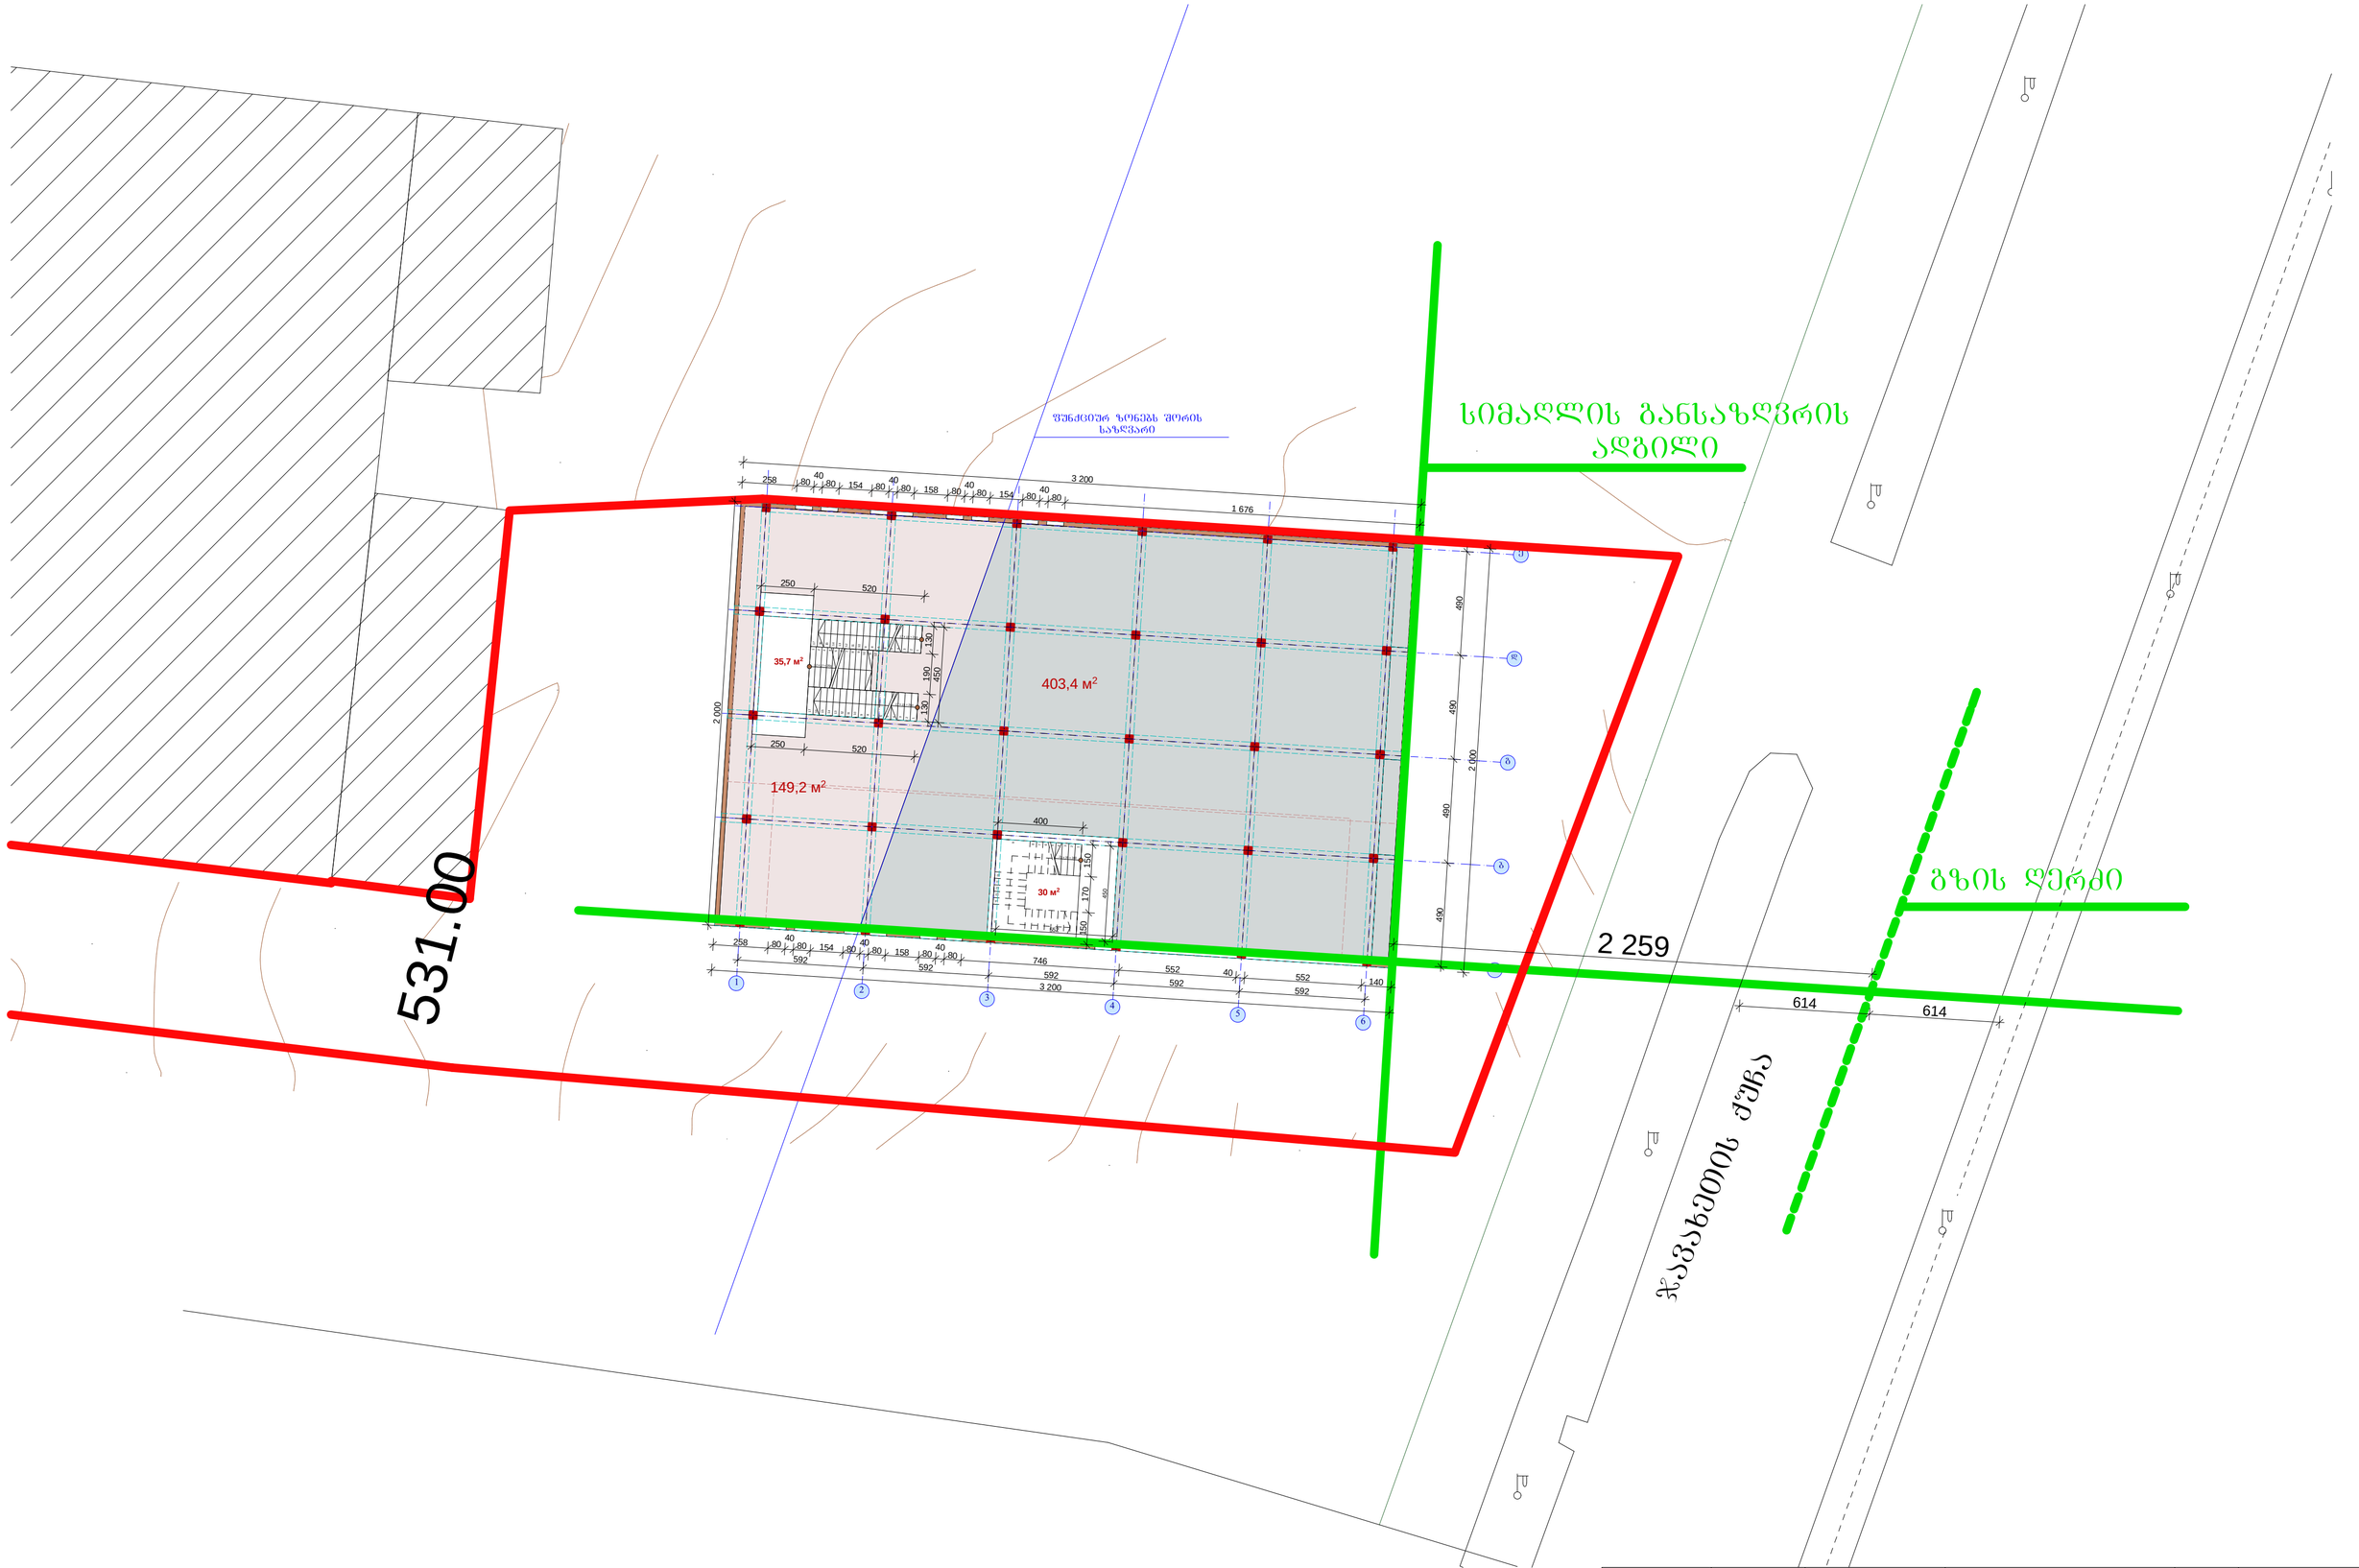


| | | | | | |
|---|---|---|---|---|---|
| დირექტორი | | მ. პაიჭაძე | შპს "მალხაზ პაიჭაძე" ს/კ 417873126 | მ-ჯი | |
| არქიტექტორი | | მ. პაიჭაძე | | 1:200 | |
| შესამოწმა | | მ. პაიჭაძე | ქ. ოზურგეთი, ვარკეთილი 2-ბა და ვაზისუბნის საცხოვრებელ რაიონს შორის | | 2014 |
| | | | | სიმაღლის სქემა | |

სიმაღლის განსაზღვრის სქემა მ 1:200

H=L/Y
H=2259/0.4=56.47m

56.47მ

სიმაღლის განსაზღვრის ადგილი

საკადასტრო საზღვარი

სიმაღლის განსაზღვრის ხედი

ფუნქციურ ზონებს შორის საზღვარი

გზის ღერძი

+11,18
+11,08
+11,50
+9,20
+8,20
+8,08
+7,60
+4,60
+4,00
±0,00

592 592 592 592 592

1 2 3 4 5 6

2 259

614 614

| | | | | | |
|---|---|---|---|---|---|
| დირექტორი | | მ. პაიჭაძე | შპს "მალხაზ პაიჭაძე" ს/კ 417873126 | მ-ბი | |
| ავტორი | | მ. პაიჭაძე | | 1:200 | |
| შესამოწმა | | მ. პაიჭაძე | ქ. თბილისი, ვარკეთილი 2-ბა ჲ, ბინა/სახლის საცხოვრებელ რაიონს შორის | | 2014 |
| | | | | სიმაღლის სქემა | |