



















2.95 3.20 19.20

±0.00

+3.30

+6.60

+9.90

+13.20

+16.50

+19.80

+23.10

+26.40

+29.70

+32.10

+33.20

±0.00

+3.30

+6.60

+9.90

+13.20

+16.50

+19.80

+23.10

+26.40

+29.70

+32.10

3.00

adress:

"Arc creation" L.t.d.

a-17 a-19

#33, საბურტალო სტ., თბილისი, Georgia

ტელ/ფახ: (995 32) 384152

ლ. ხუხაშვილი

far-n

m-n

f-n

k-n

n

ნახაზზე ზომები მოცემულია მეტრებში.

საკადასტრო საზღვარი

ტექნიკურ-ეკონომიკური მაჩვენებლები:

E_mail: <levan.khukhashvili@gmail.com>

თბილისი, საბურთალოს ქ.#33,

ტელ/ფაქსი: (99532)384152

მთ.არქიტექტორი

თარიღი

ხელმოწერა

tixari

კოლონა

მისამართი:

შ.პ.ს. "არქ ქრიატიონ"

ნახაზის ყველა ცვლილება მშენებლობისას

შეთანხმებული უნდა იყოს პროექტის ავტორთან.

diafragma

ღერძის ხაზი

rigeli

კედელი

მასშტაბი

დირექტორი

სტადია ფურცელი ფურცლები

თანამდებობა გვარი

პროექტის სახელწოდება

მისამართი

დამკვეთი

თარიღი

პროექტი

შენიშვნები:

1.

2.

ნახაზი:
პირობითი ნიშნები:
ფორმატი დაკვეთა #

1:150
A-3

ო. ხუხაშვილი
შპს "ჯიჯი და მეგობრები"

ქ.თბილისი, დელისის III ქ. (ნაკვ.#01/250)

მრავალბინიანი საცხოვრებელი სახლი

1 1 5 1

წყალშემკრები მილი წყალშემკრები მილი ფასადი "11-5" მ 1:150

მაღალი ხარისხის საფასადე

საღებავი ღია ყავისფერი

მაღალი ხარისხის საფასადე

საღებავი ღია ნაცრისფერი

miunxenuri ლესვა მუქი ნაცრისფერი

ფასადი

4.70 18.81 8.90

±0.00

+3.30

+6.60

+9.90

+13.20

+16.50

+19.80

+23.10

+26.40

+29.70

+32.10

±0.00

+3.30

+6.60

+9.90

+13.20

+16.50

+19.80

+23.10

+26.40

+29.70

+32.10

+33.20

2.20

ფასადი "ზ-ა" მ 1:150

adress:

"Arc creation" L.t.d.

a-18 a-19

#33, საბურტალო სტ., თბილისი, Georgia

ტელ/ფახ: (995 32) 384152

ლ. ხუხაშვილი

far-n

m-n

f-n

k-n

n

ნახაზზე ზომები მოცემულია მეტრებში.

საკადასტრო საზღვარი

ტექნიკურ-ეკონომიკური მაჩვენებლები:

E_mail: <levan.khukhashvili@gmail.com>

თბილისი, საბურთალოს ქ.#33,

ტელ/ფაქსი: (99532)384152

მთ.არქიტექტორი

თარიღი

ხელმოწერა

tixari

კოლონა

მისამართი:

შ.პ.ს. "არქ ქრიატიონ"

ნახაზის ყველა ცვლილება მშენებლობისას

შეთანხმებული უნდა იყოს პროექტის ავტორთან.

diafragma

ღერძის ხაზი

rigeli

კედელი

მასშტაბი

დირექტორი

სტადია ფურცელი ფურცლები

თანამდებობა გვარი

პროექტის სახელწოდება

მისამართი

დამკვეთი

თარიღი

პროექტი

შენიშვნები:

1.

2.

ნახაზი:
პირობითი ნიშნები:
ფორმატი დაკვეთა #

1:150
A-3

ო. ხუხაშვილი
შპს "ჯიჯი და მეგობრები"

ქ.თბილისი, დელისის III ქ. (ნაკვ.#01/250)

მრავალბინიანი საცხოვრებელი სახლი

za

წყალშემკრები მილი

მაღალი ხარისხის საფასადე

საღებავი ღია ყავისფერი

მაღალი ხარისხის საფასადე

საღებავი ღია ნაცრისფერი

miunxenuri ლესვა მუქი ნაცრისფერი

მაღალი ხარისხის საფასადე

საღებავი ღია ყავისფერი

მაღალი ხარისხის საფასადე

საღებავი ღია ნაცრისფერი

miunxenuri ლესვა მუქი ნაცრისფერი

ფასადი

2.2 მ სიმაღლის ღობე

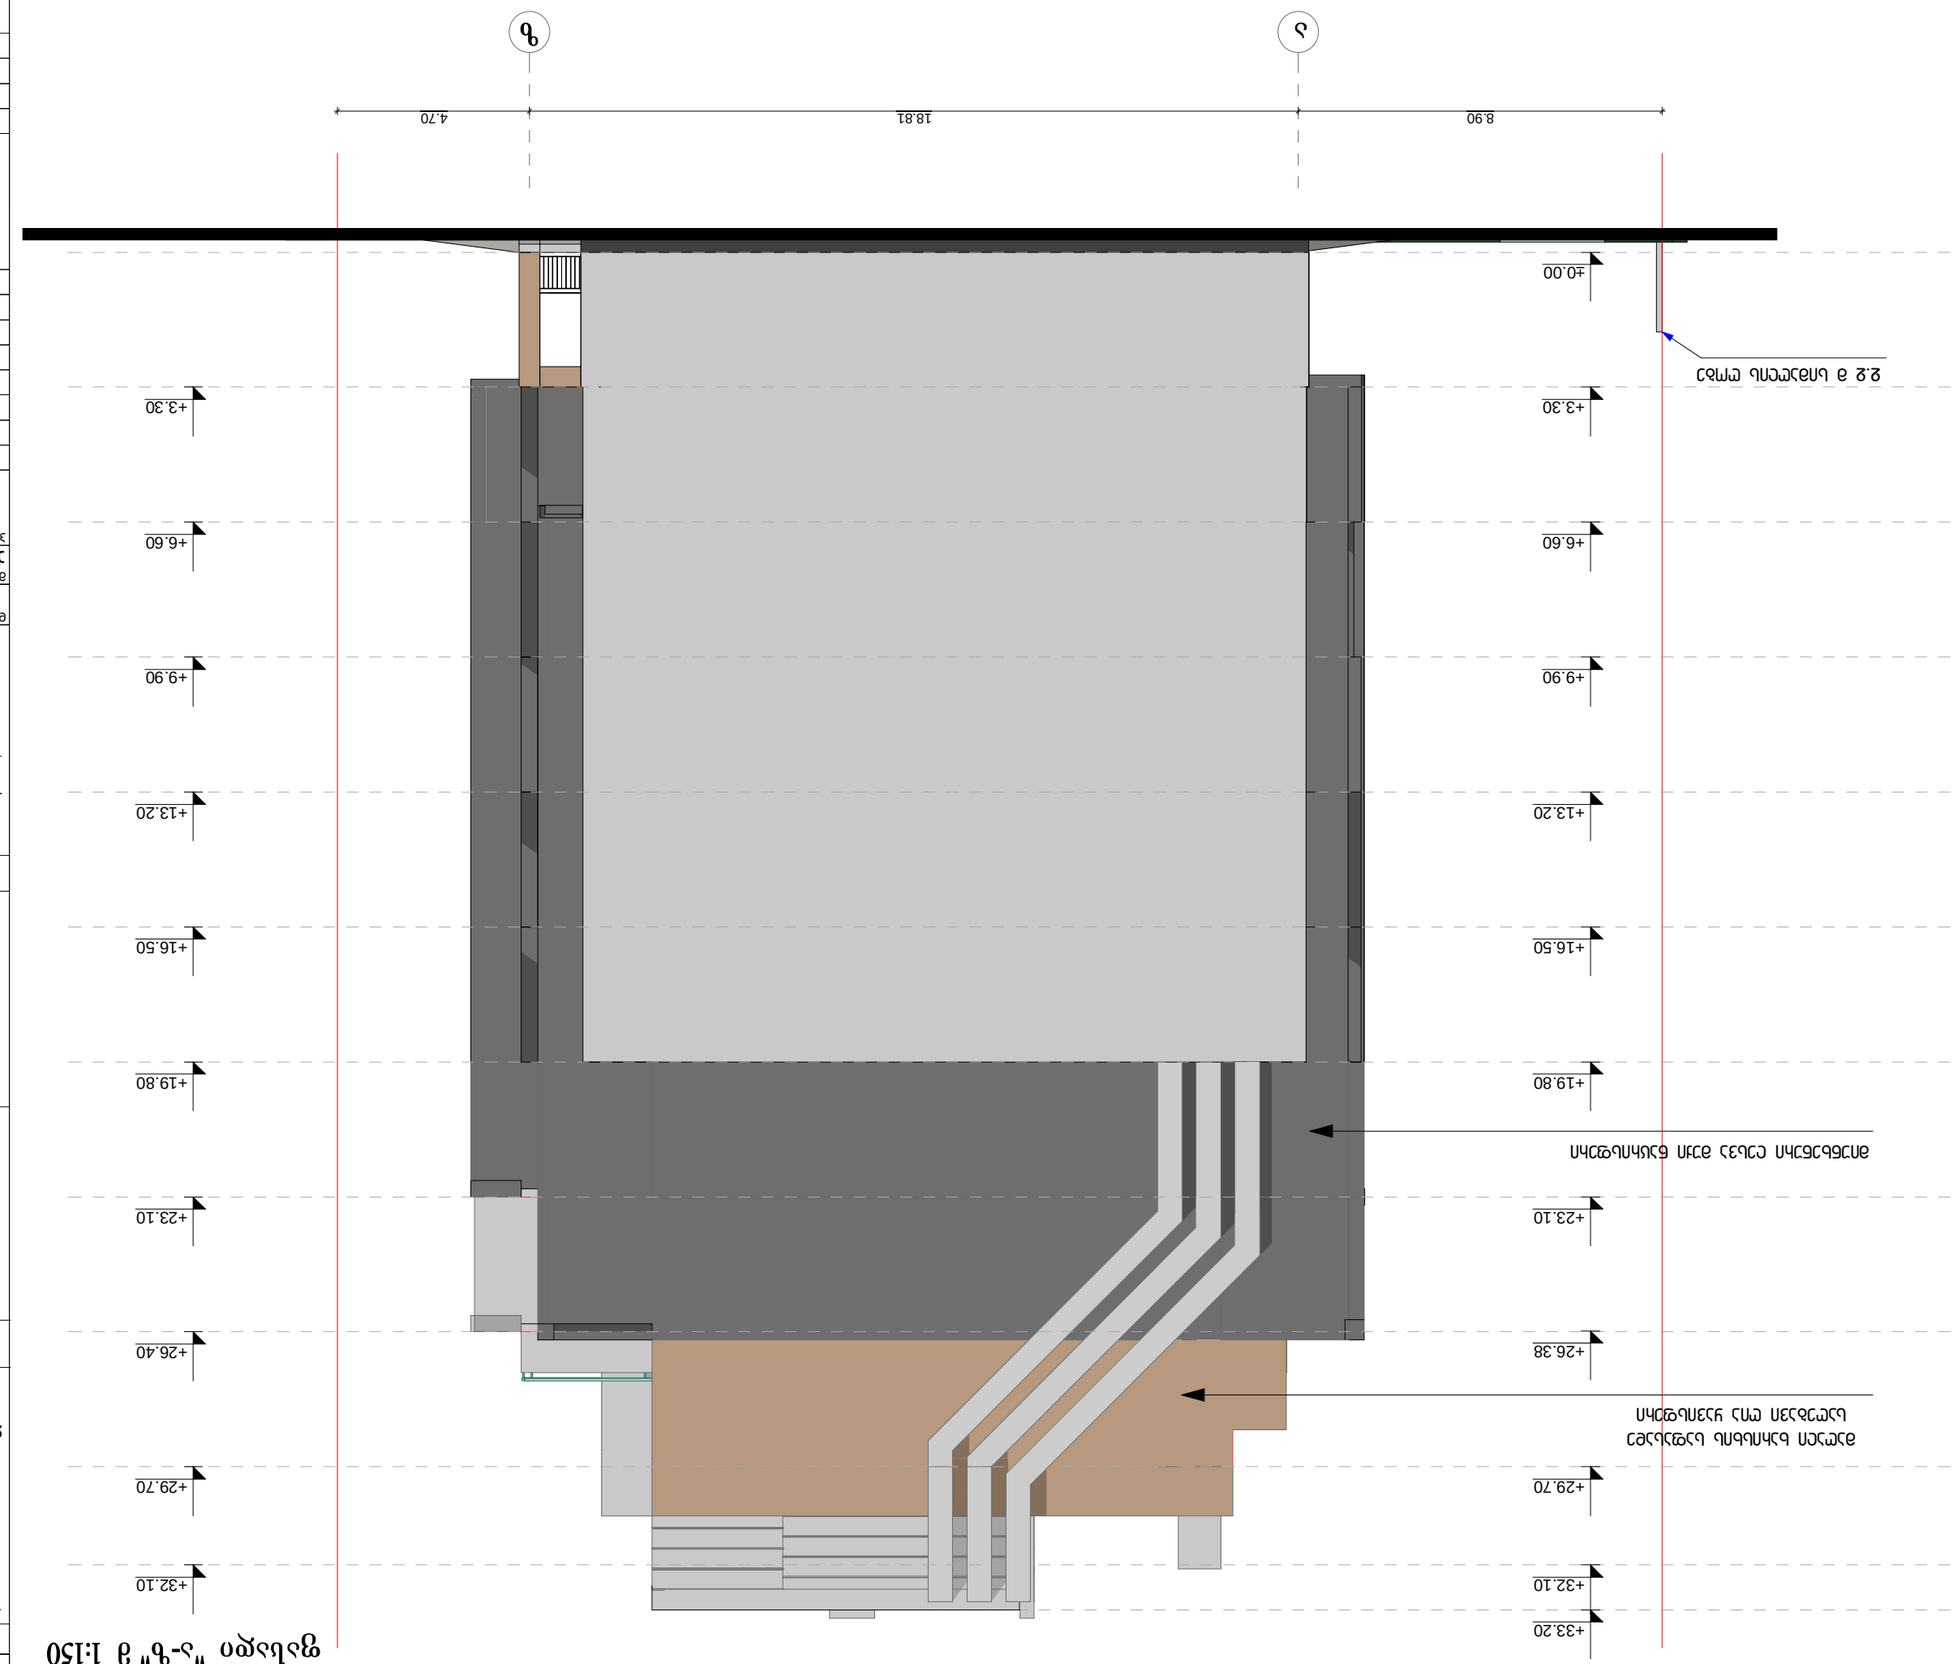

±0.00

+3.30

+6.60

+9.90

+13.20

+16.50

+19.80

+23.10

+26.38

+29.70

+32.10

+33.20

+3.30

+6.60

+9.90

+13.20

+16.50

+19.80

+23.10

+26.40

+29.70

+32.10

8.90 18.81 4.70

ფასადი
adress:

"Arc creation" L.t.d.

a-19 a-19

#33, საბურტალო სტ., თბილისი, Georgia

ტელ/ფახ: (995 32) 384152

ლ. ხუხაშვილი

far-n

m-n

f-n

k-n

n

ნახაზზე ზომები მოცემულია მეტრებში.

საკადასტრო საზღვარი

ტექნიკურ-ეკონომიკური მაჩვენებლები:

E_mail: <levan.khukhashvili@gmail.com>

თბილისი, საბურთალოს ქ.#33,

ტელ/ფაქსი: (99532)384152

მთ.არქიტექტორი

თარიღი

ხელმოწერა

tixari

კოლონა

მისამართი:

შ.პ.ს. "არქ ქრიატიონ"

ნახაზის ყველა ცვლილება მშენებლობისას

შეთანხმებული უნდა იყოს პროექტის ავტორთან.

diafragma

ღერძის ხაზი

rigeli

კედელი

მასშტაბი

დირექტორი

სტადია ფურცელი ფურცლები

თანამდებობა გვარი

პროექტის სახელწოდება

მისამართი

დამკვეთი

თარიღი

პროექტი

შენიშვნები:

1.

2.

ნახაზი:
პირობითი ნიშნები:
ფორმატი დაკვეთა #

1:150
A-3

ო. ხუხაშვილი
შპს "ჯიჯი და მეგობრები"

ქ.თბილისი, დელისის III ქ. (ნაკვ.#01/250)

მრავალბინიანი საცხოვრებელი სახლი

a z

ფასადი "ა-ზ" მ 1:150

მაღალი ხარისხის საფასადე

საღებავი ღია ყავისფერი

miunxenuri ლესვა მუქი ნაცრისფერი

2.2 მ სიმაღლის ღობე