ავტოსადგომის გეგმა ნიშნულზე -2.80

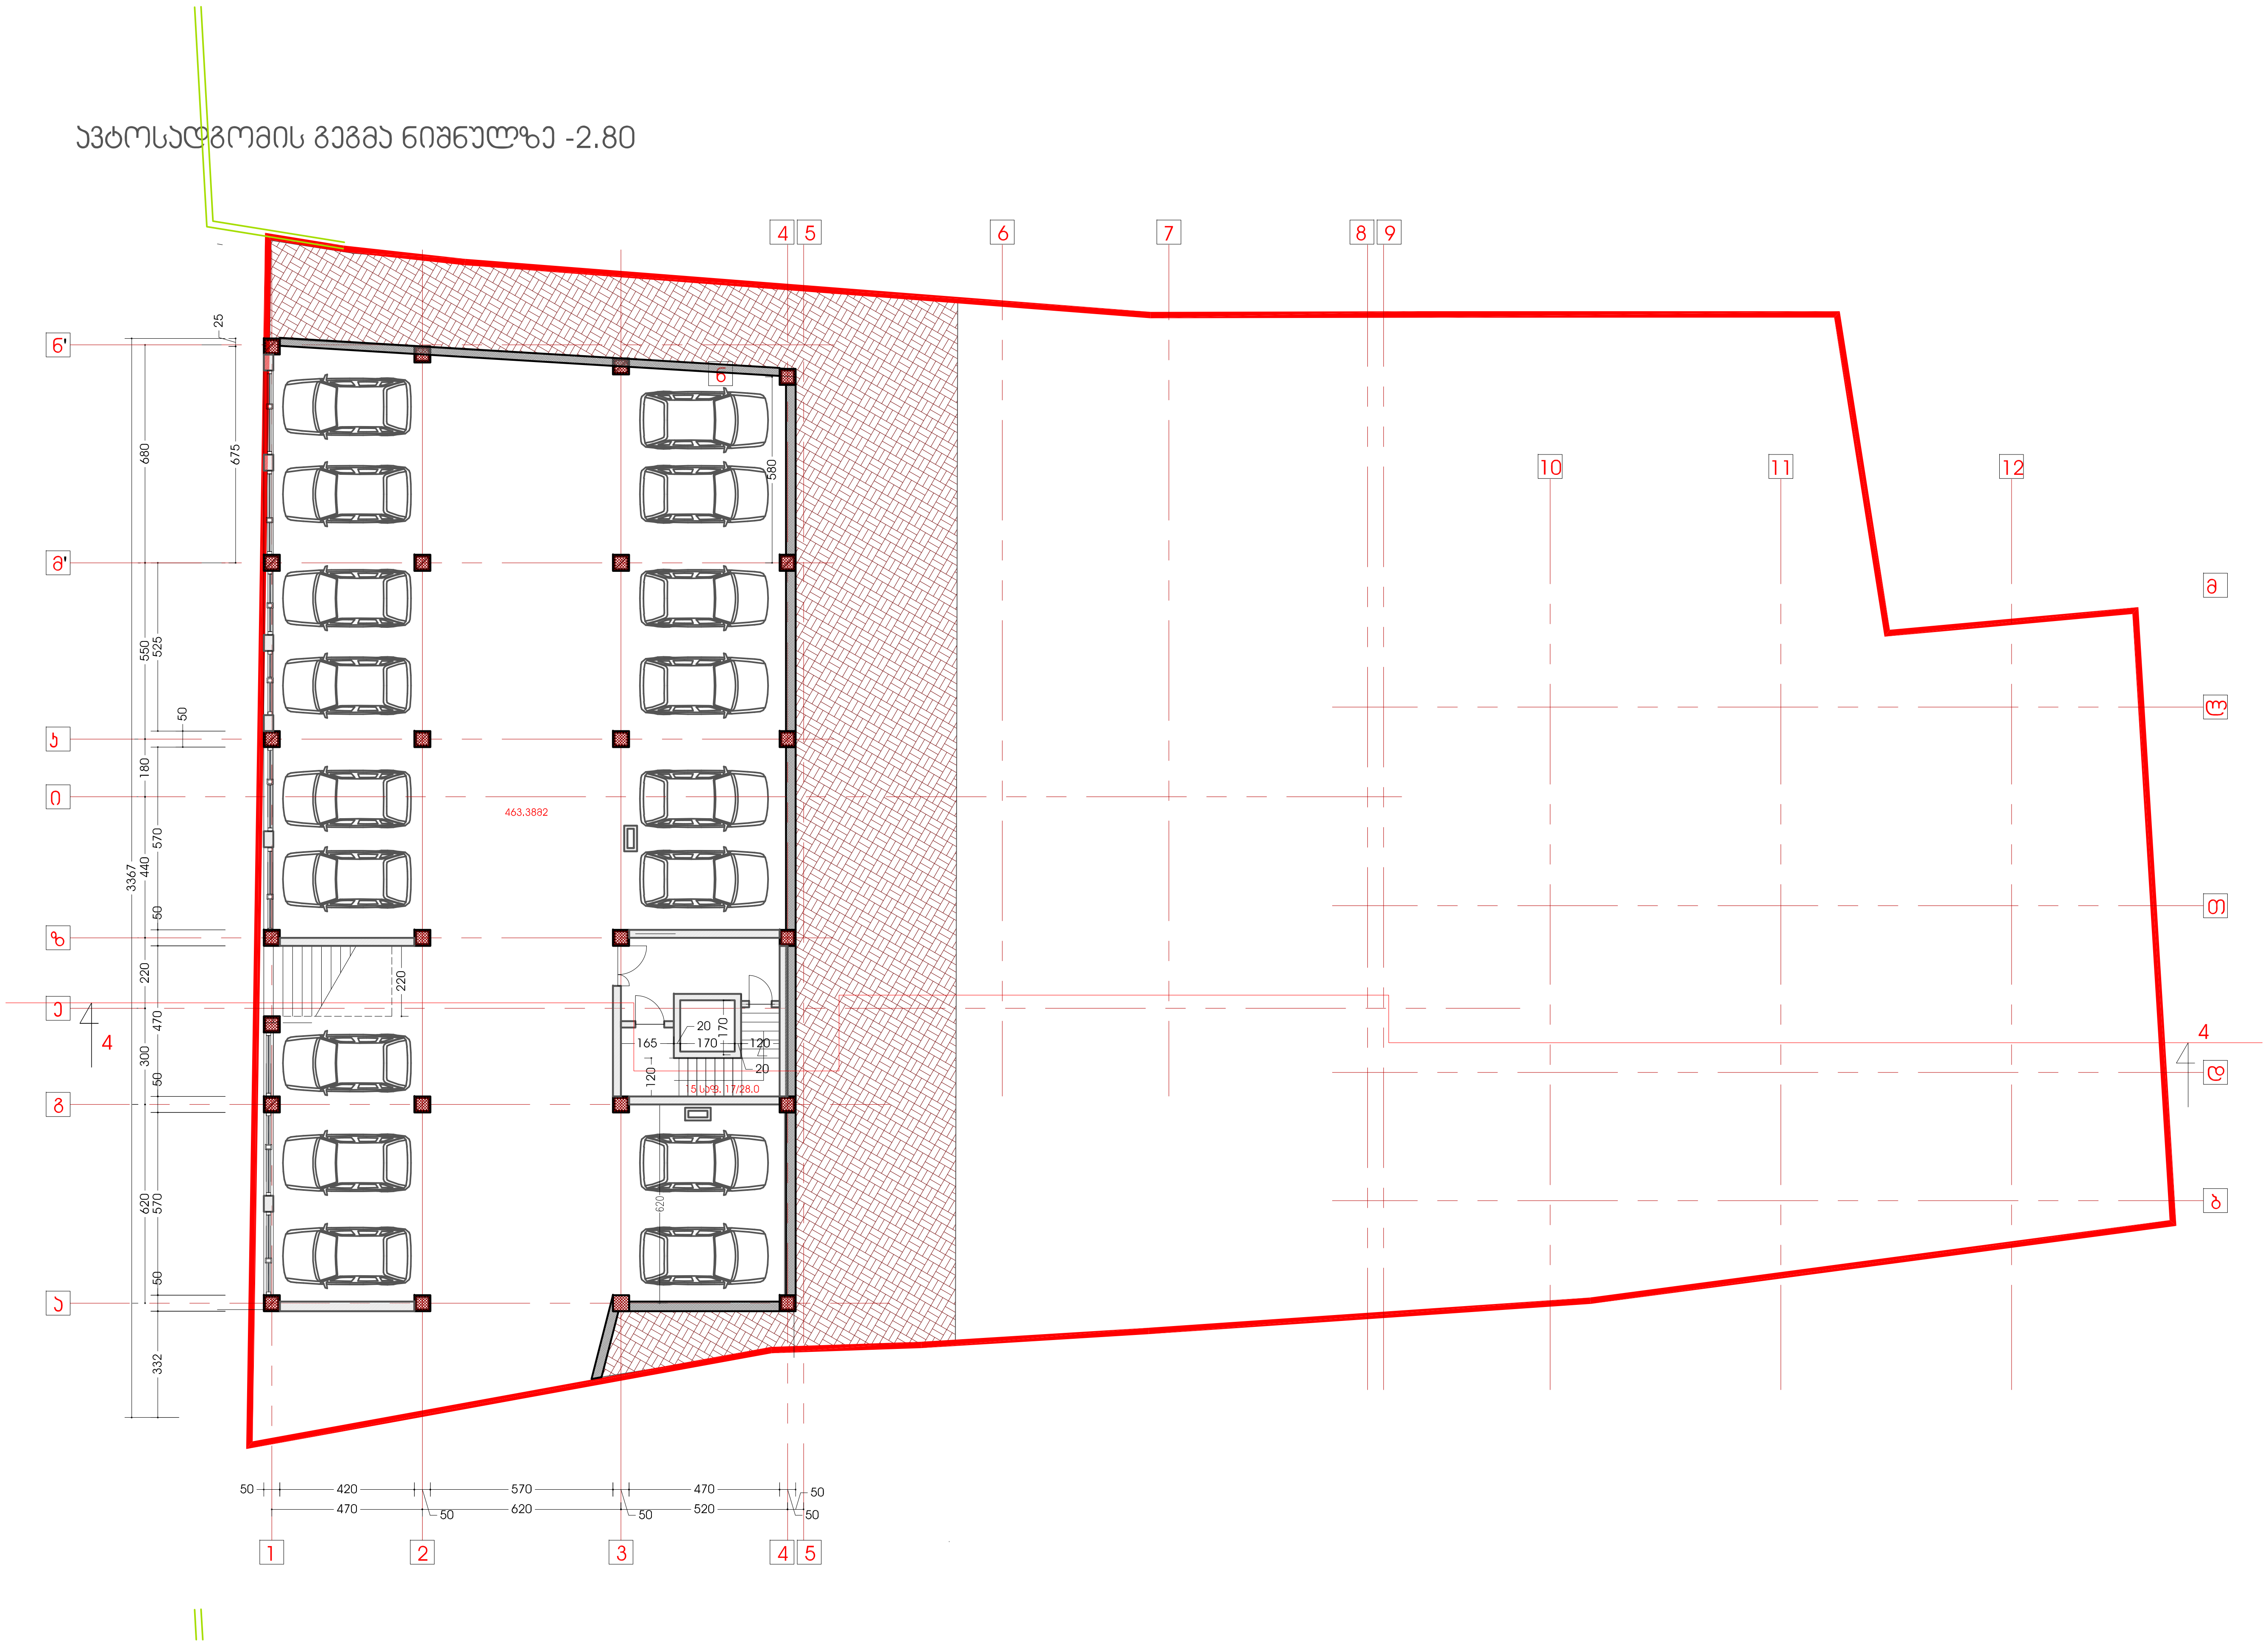

ფორმატი A3	პროექტის №

დირექტორი	გ.კვინიკაშვილი
მთ.არქიტექტორი	გ.კვინიკაშვილი
ავტორი	ბ.ცაცაშვილი
დამხაზავი	ბ.ცაცაშვილი
შემმოწმე	ლ.მახარობლიძე

რევიზია	თარიღი	განმარტება

პროექტის №

CAD DWG FILE:

რევიზია: თარიღი:

ობიექტის სახელწოდება:

მრავალბინიანი საცხოვრებელი სახლი მარუხის გმირების ქუჩაზე

ობიექტის მისამართი:

ქ.თბილისი, მარუხის გმირების ქ.

ფურცლის სახელი:

გეგმა ნიშნულზე -2.80

მასშტაბი: 1:200

ფურცლის ნომერი:

ფურცელი: A3 ფურცლები:

godaco+

ავტოსადგომის გეგმა ნიშნულზე 0.00

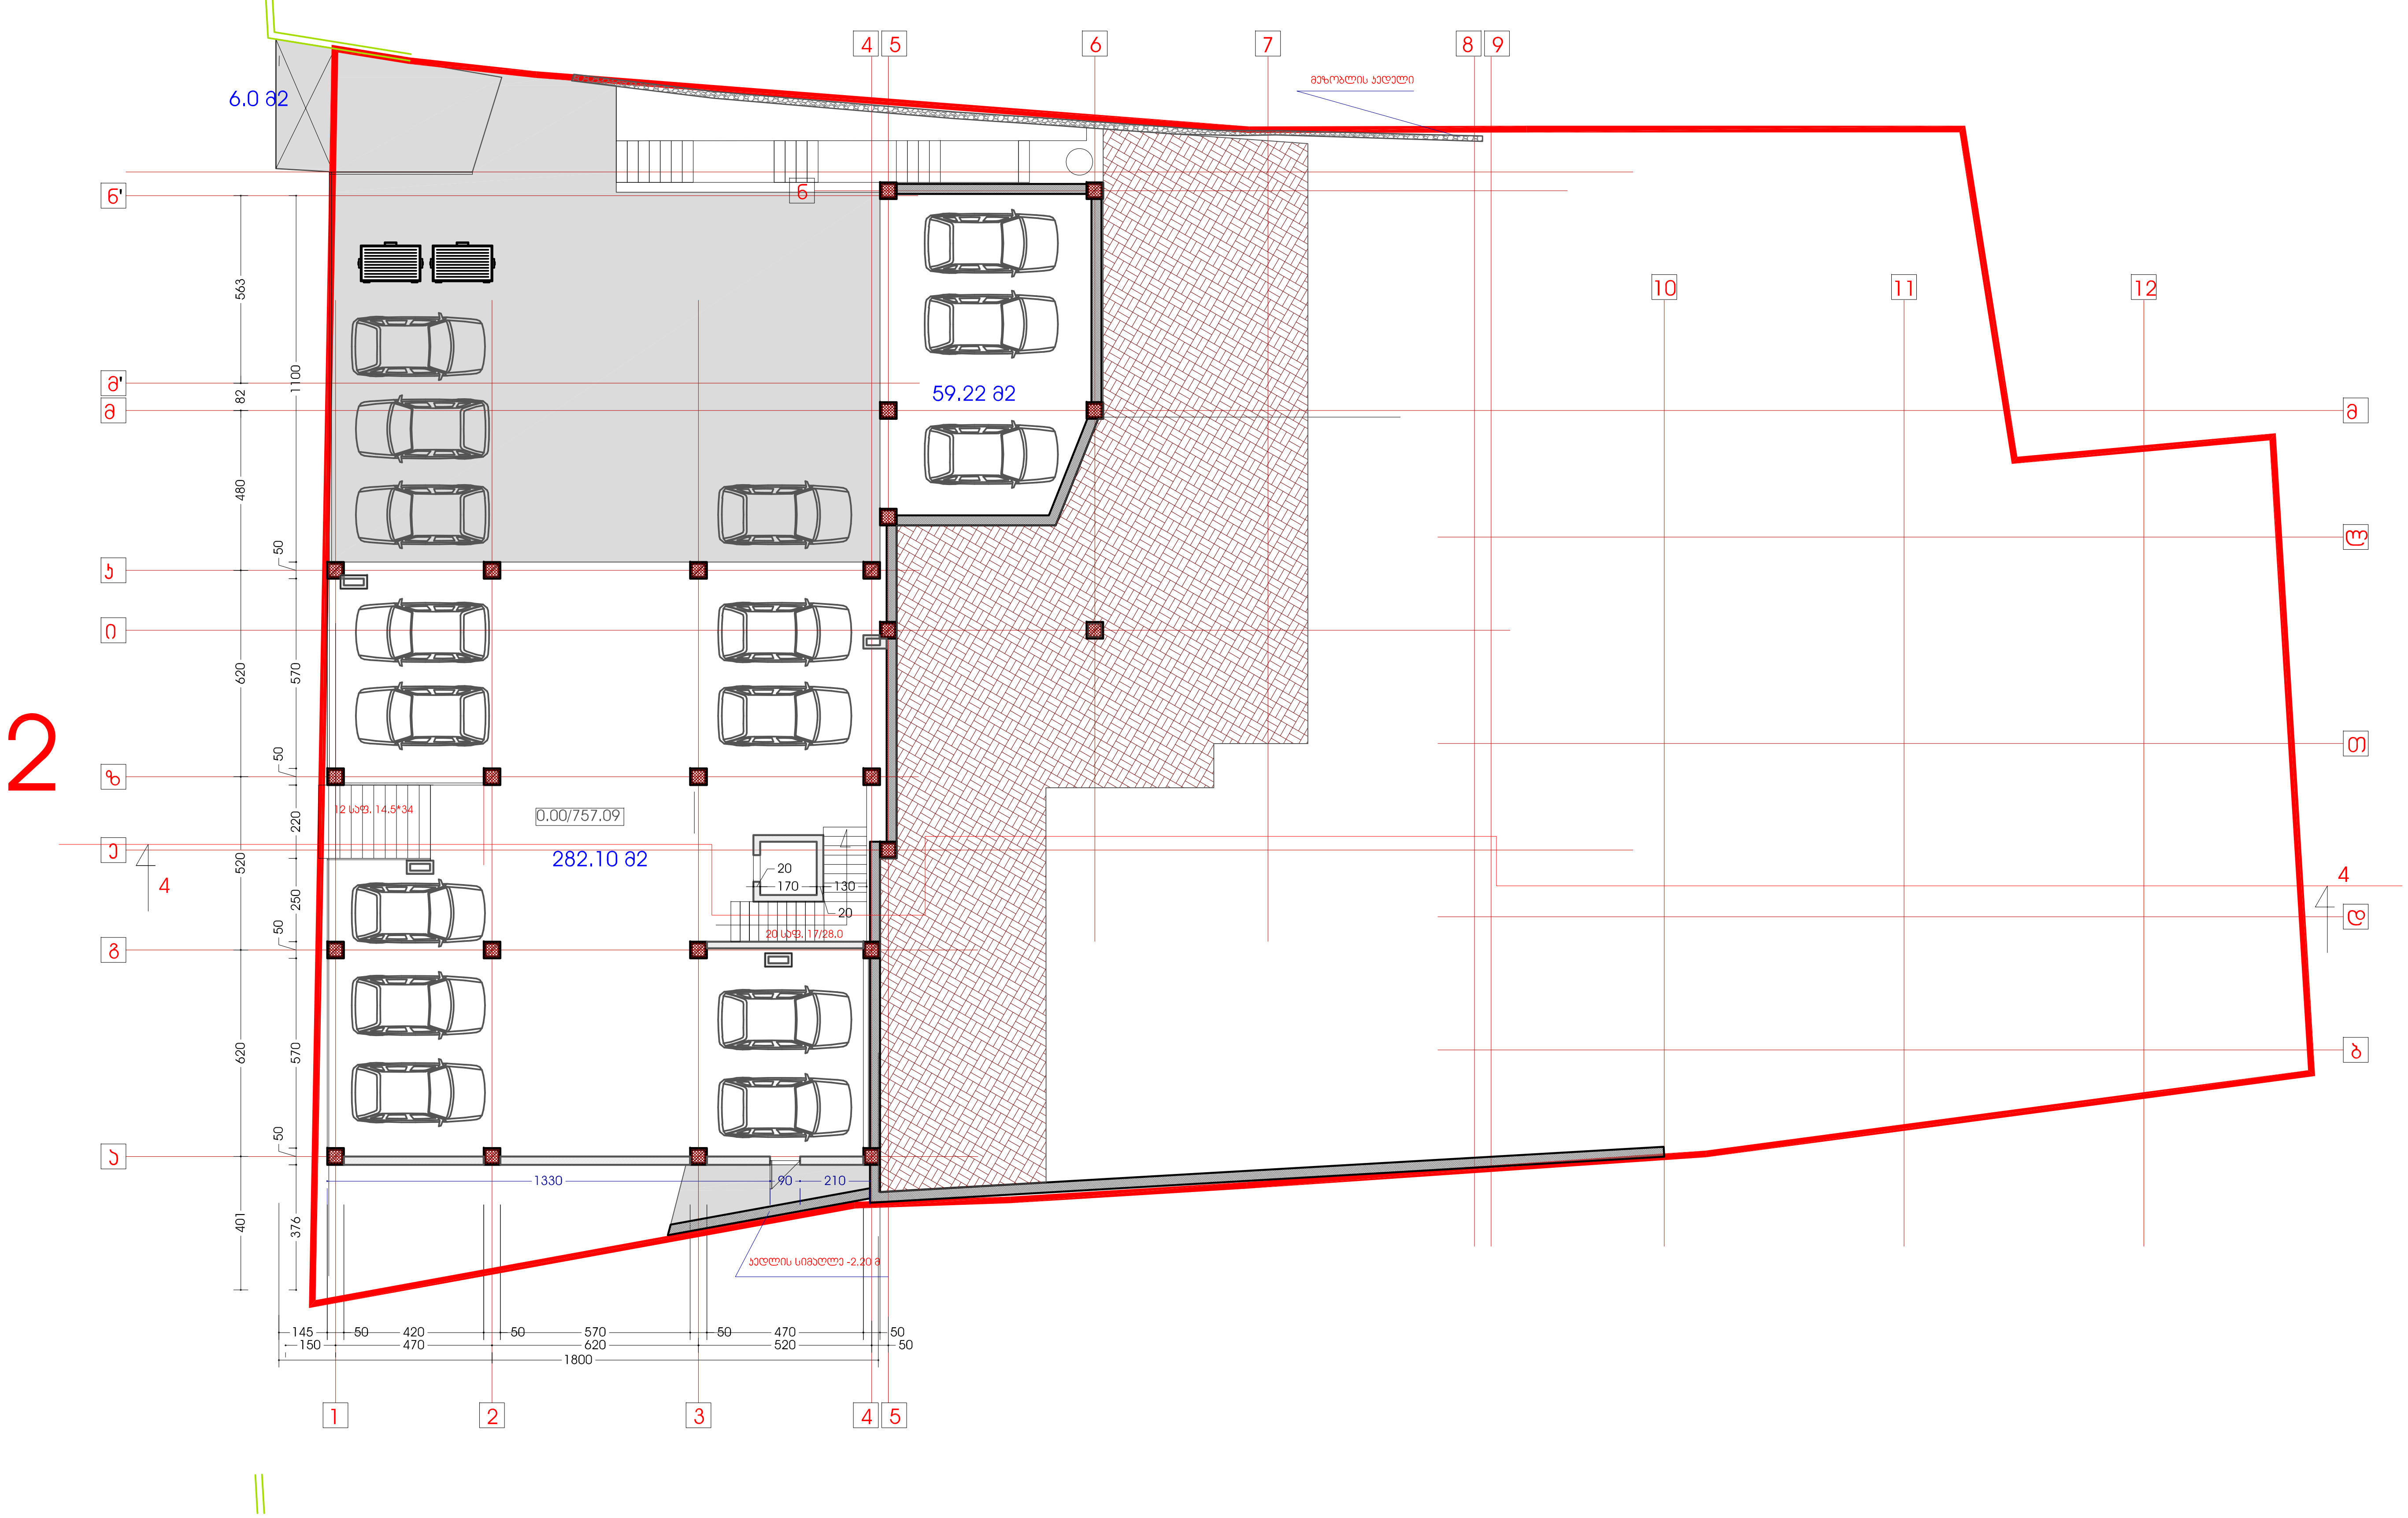

2

ფორმატი A3	პროექტის №

დირექტორი	მთ.არქიტექტორი	ავტორი	დამხმარე	შეამოწმა
გ.კვიწინაშვილი	გ.კვიწინაშვილი	ბ.ცაცაშვილი	ბ.ცაცაშვილი	ლ.მახარობლიძე

რევიზია	თარიღი	განმარტება

პროექტის №

CAD DWG FILE:

რევიზია: | თარიღი:

ობიექტის სახელწოდება:

მრავალბინიანი საცხოვრებელი სახლი მარუხის გმირების ქუჩაზე

ობიექტის მისამართი:

ქ.თბილისი, მარუხის გმირების ქ.

ფურცლის სახელი:

ავტოსადგომის გეგმა ნიშნულზე 0.00

მასშტაბი: 1:200

ფურცლის ნომერი:

ფურცელი: A3 ფურცლები:

გოდაკო godaco+

გეგმა ნიშნულზე 3.40

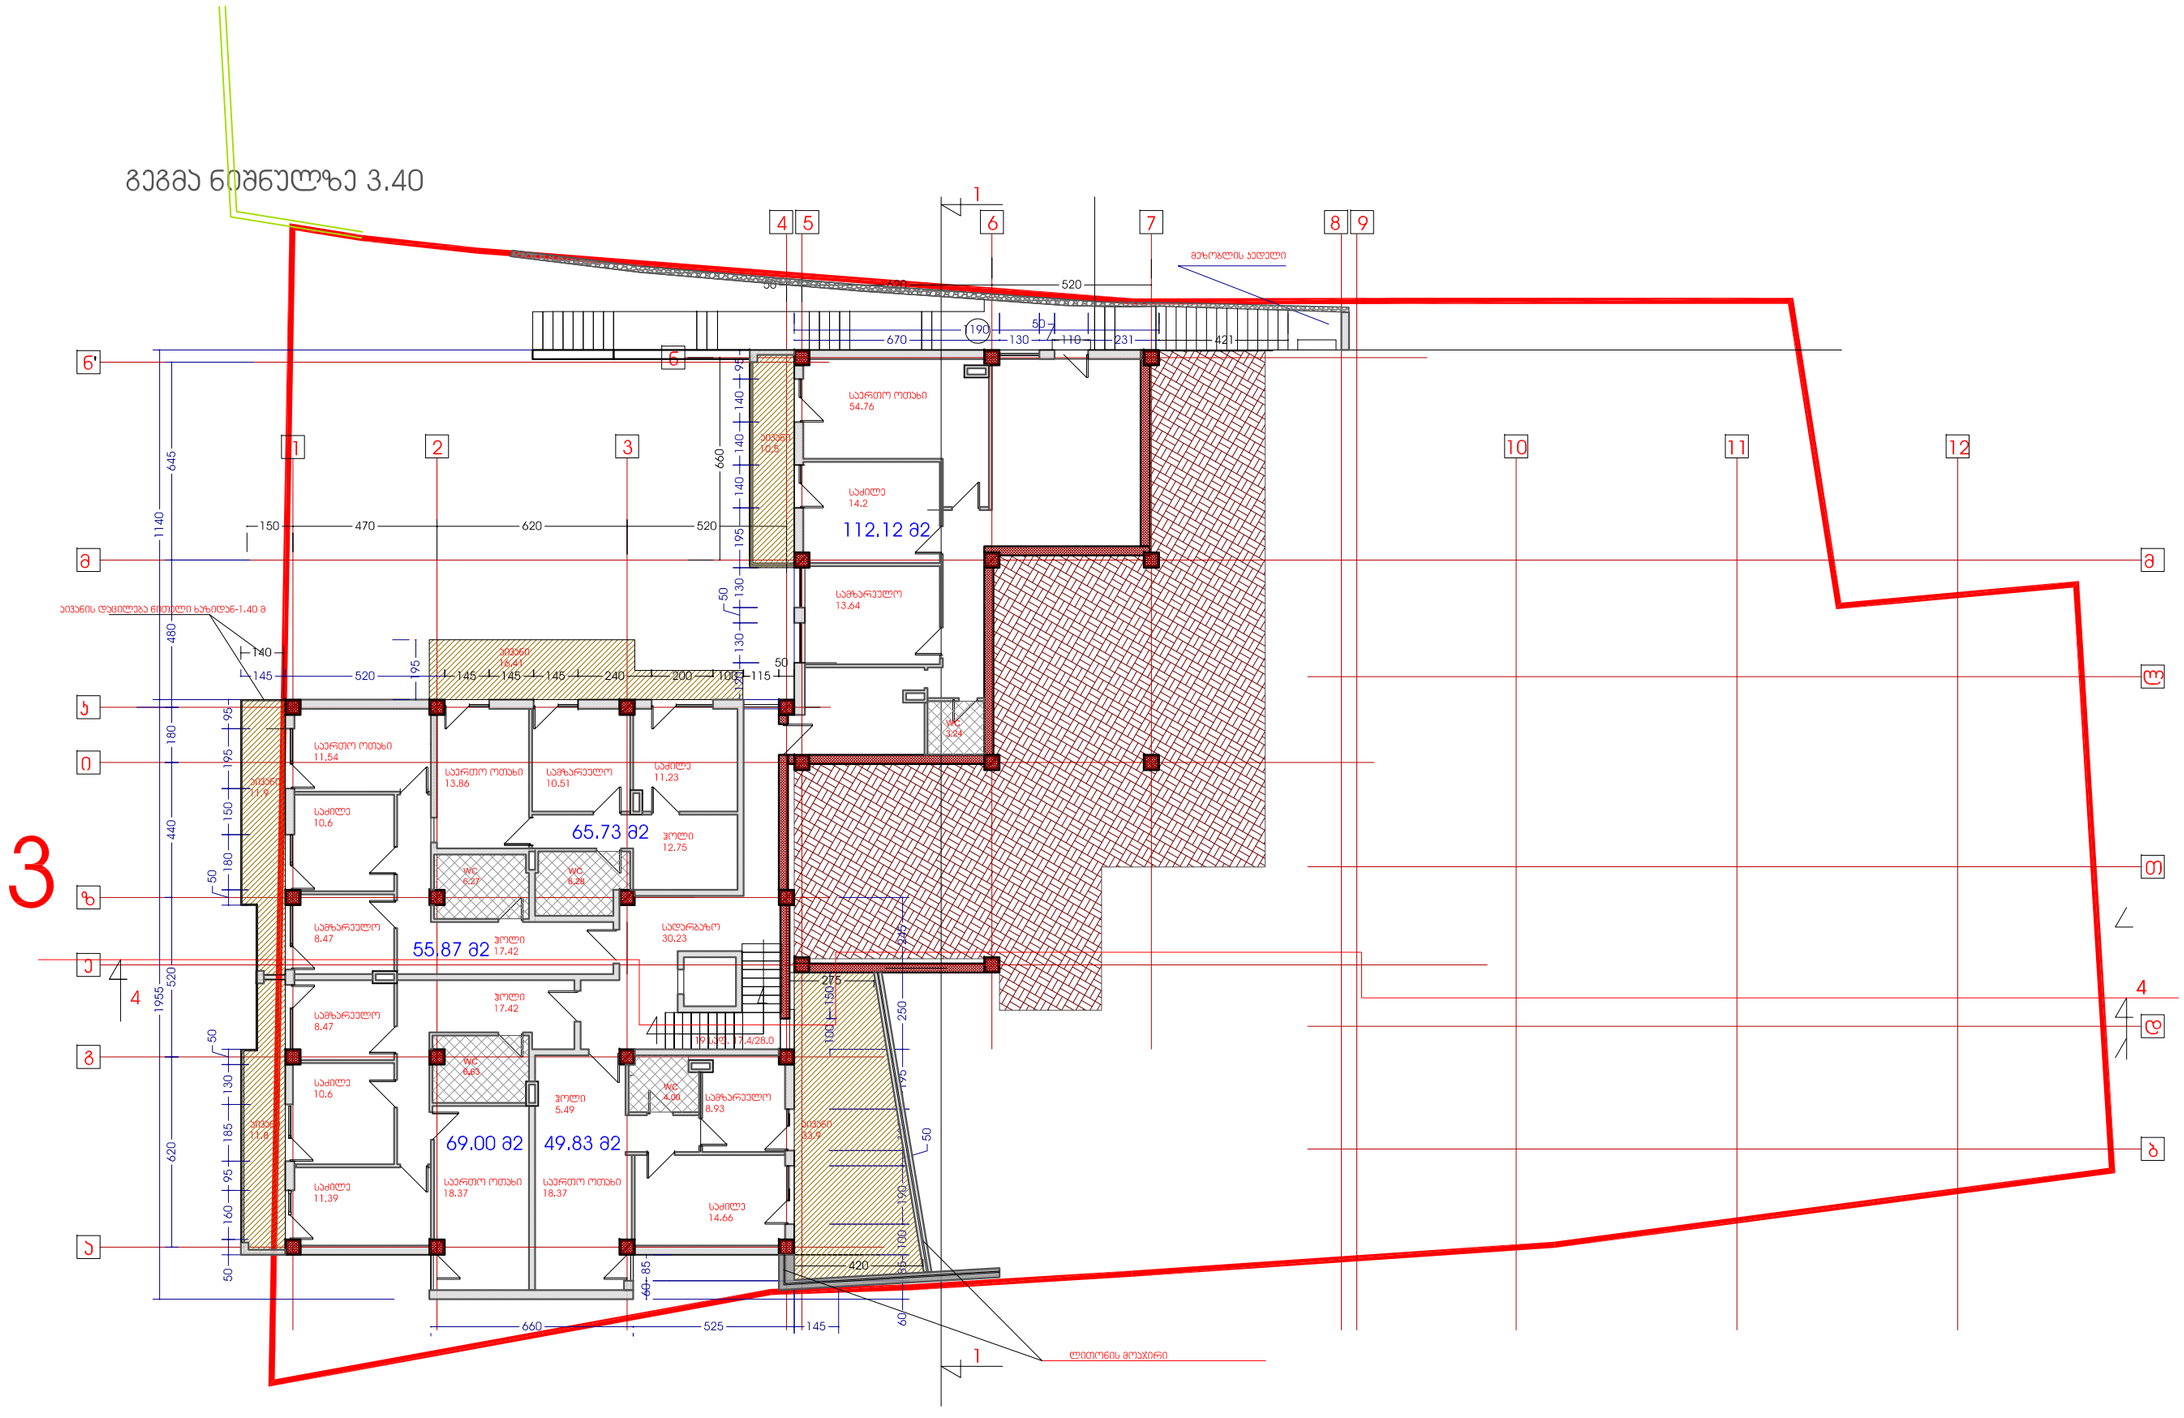

ფორმატი	პროექტის №
A3	

დ.პროექტის	
დ.პროექტის	
დ.ტექნიკური	
ტექნიკური	
ტექნიკური	
დ.ტექნიკური	
დ.ტექნიკური	
დ.

გეგმა ნიშნულზე 6.75

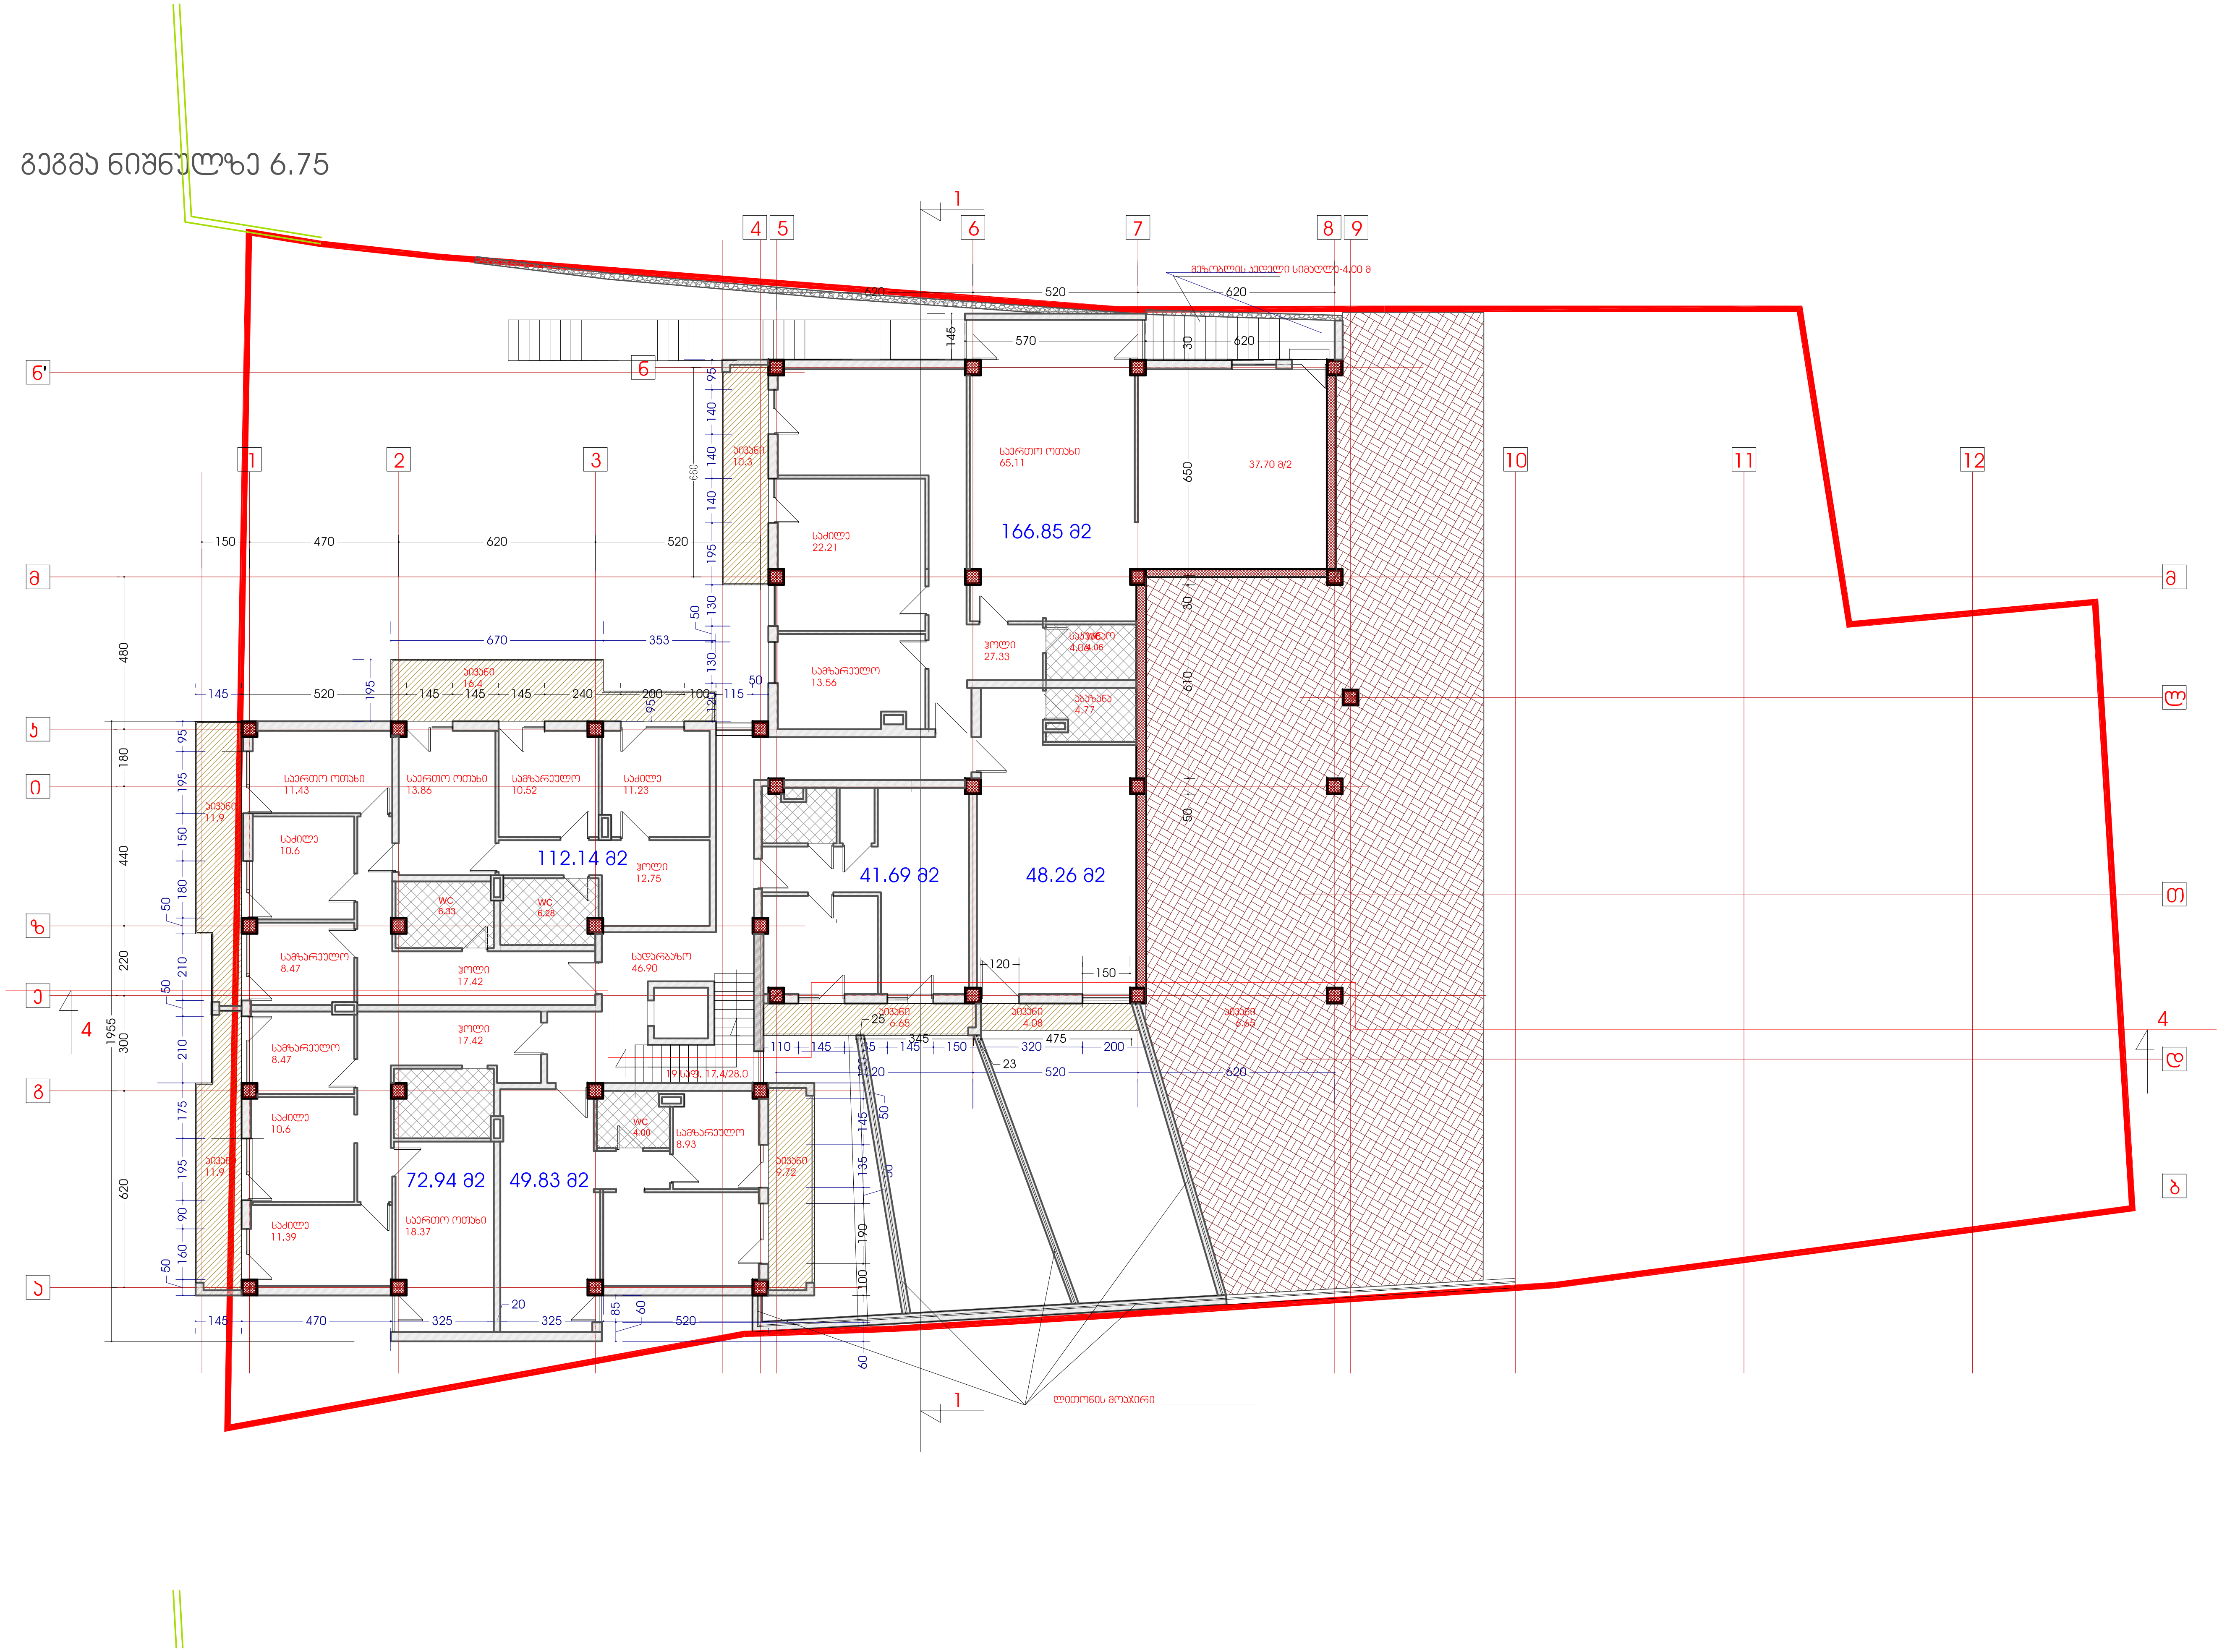

ფორმატი	პროექტის №
A3	

რევიზია	თარიღი	განმარტება

პროექტის №

CAD DWG FILE:

რევიზია: თარიღი:

ობიექტის სახელწოდება:

მრავალბინიანი საცხოვრებელი სახლი მარუხის გმირების ქუჩაზე

ობიექტის მისამართი:

ქ.თბილისი, მარუხის გმირების ქ.

ფურცლის სახელი:

გეგმა ნიშნულზე 6.75

მასშტაბი: 1:200

ფურცლის ნომერი:

ფურცელი: A3 ფურცლები:

გეგმა ნიშნულზე 10.10

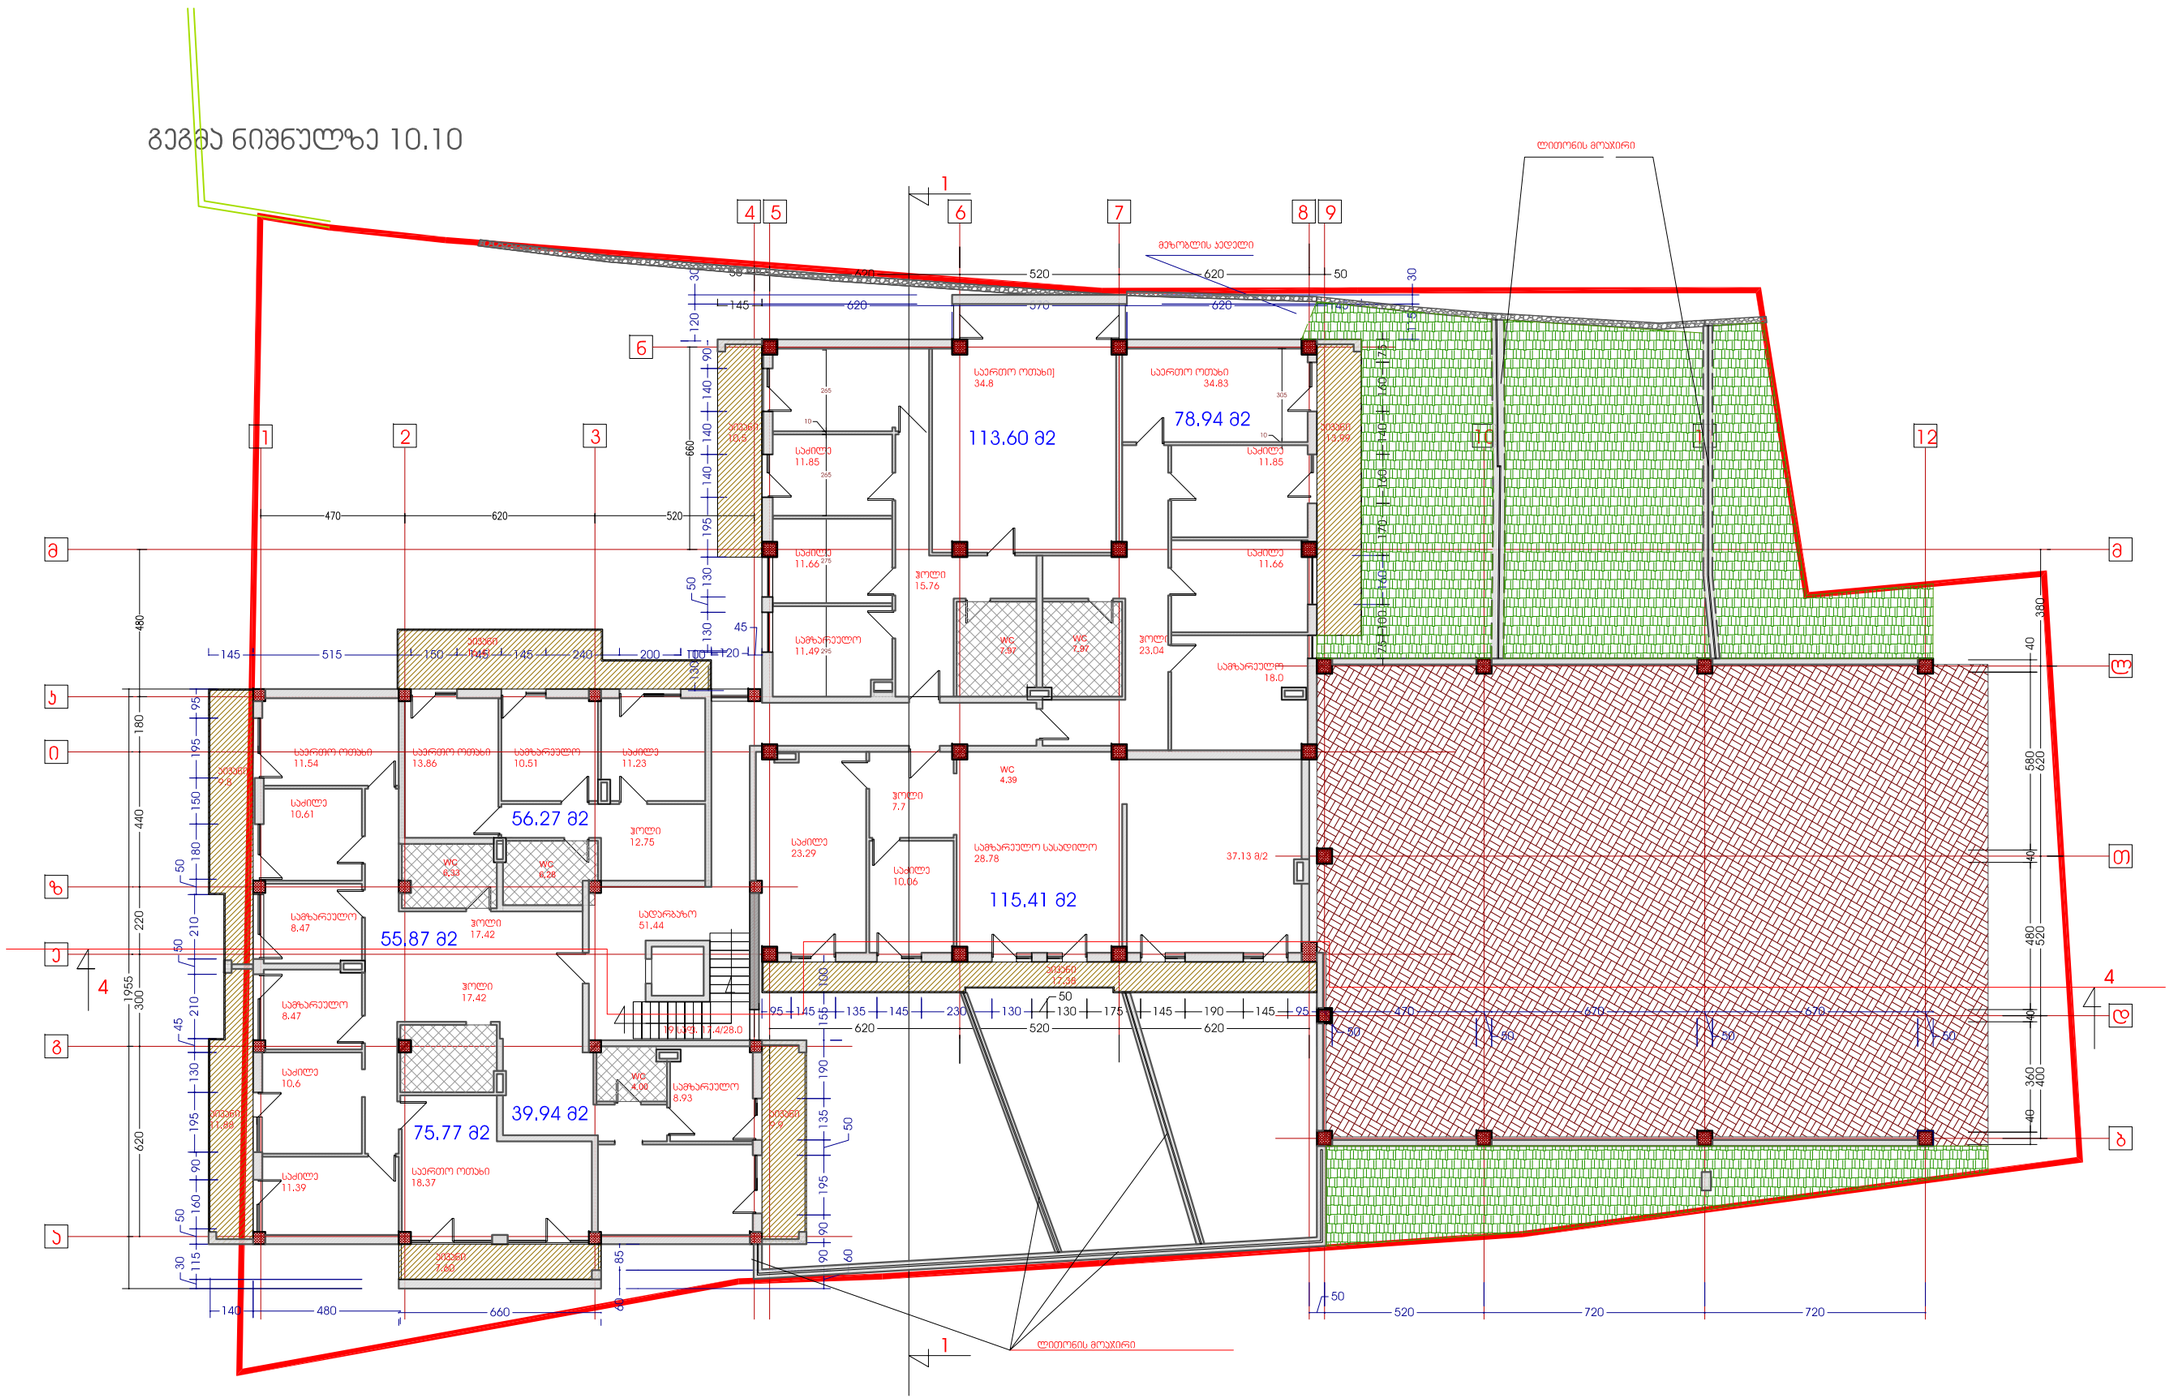
ლიტერის გრუპირი
მეზობლის ეკლები
1
4 5
6
7
8 9
10
11
12
ა
ბ
გ
დ
ე
ვ
ზ
თ
ი
კ
4
საერთო ოთახი 34.8
საერთო ოთახი 34.83
113.60 მ2
78.94 მ2
56.27 მ2
55.87 მ2
115.41 მ2
39.94 მ2
75.77 მ2
37.13 მ2
სველი 10.8
საძილე 11.85
საძილე 11.66
სველი 13.98
სველი 7.8
საერთო ოთახი 11.54
საერთო ოთახი 13.86
სამზარეულო 10.51
საძილე 11.23
საძილე 10.61
WC 4.39
ჰოლი 7.7
ჰოლი 12.75
WC 4.33
WC 4.28
საძილე 23.29
სამზარეულო სასადილო 28.78
საძილე 10.06
სამზარეულო 8.47
ჰოლი 17.42
სადარბაზო 51.44
სველი 12.38
სველი 7.8
სამზარეულო 8.47
საძილე 10.6
WC 4.08
სამზარეულო 8.93
სველი 11.88
საძილე 11.39
საერთო ოთახი 18.37
სველი 7.85
ჰოლი 15.76
WC 2.97
WC 1.80
ჰოლი 23.04
სამზარეულო 18.0
სველი 7.8
სველი 7.8
სველი 13.98
სველი 7.8
სველი 7.8
სველი 7.8

გეგმა ნიშნულზე 13.45

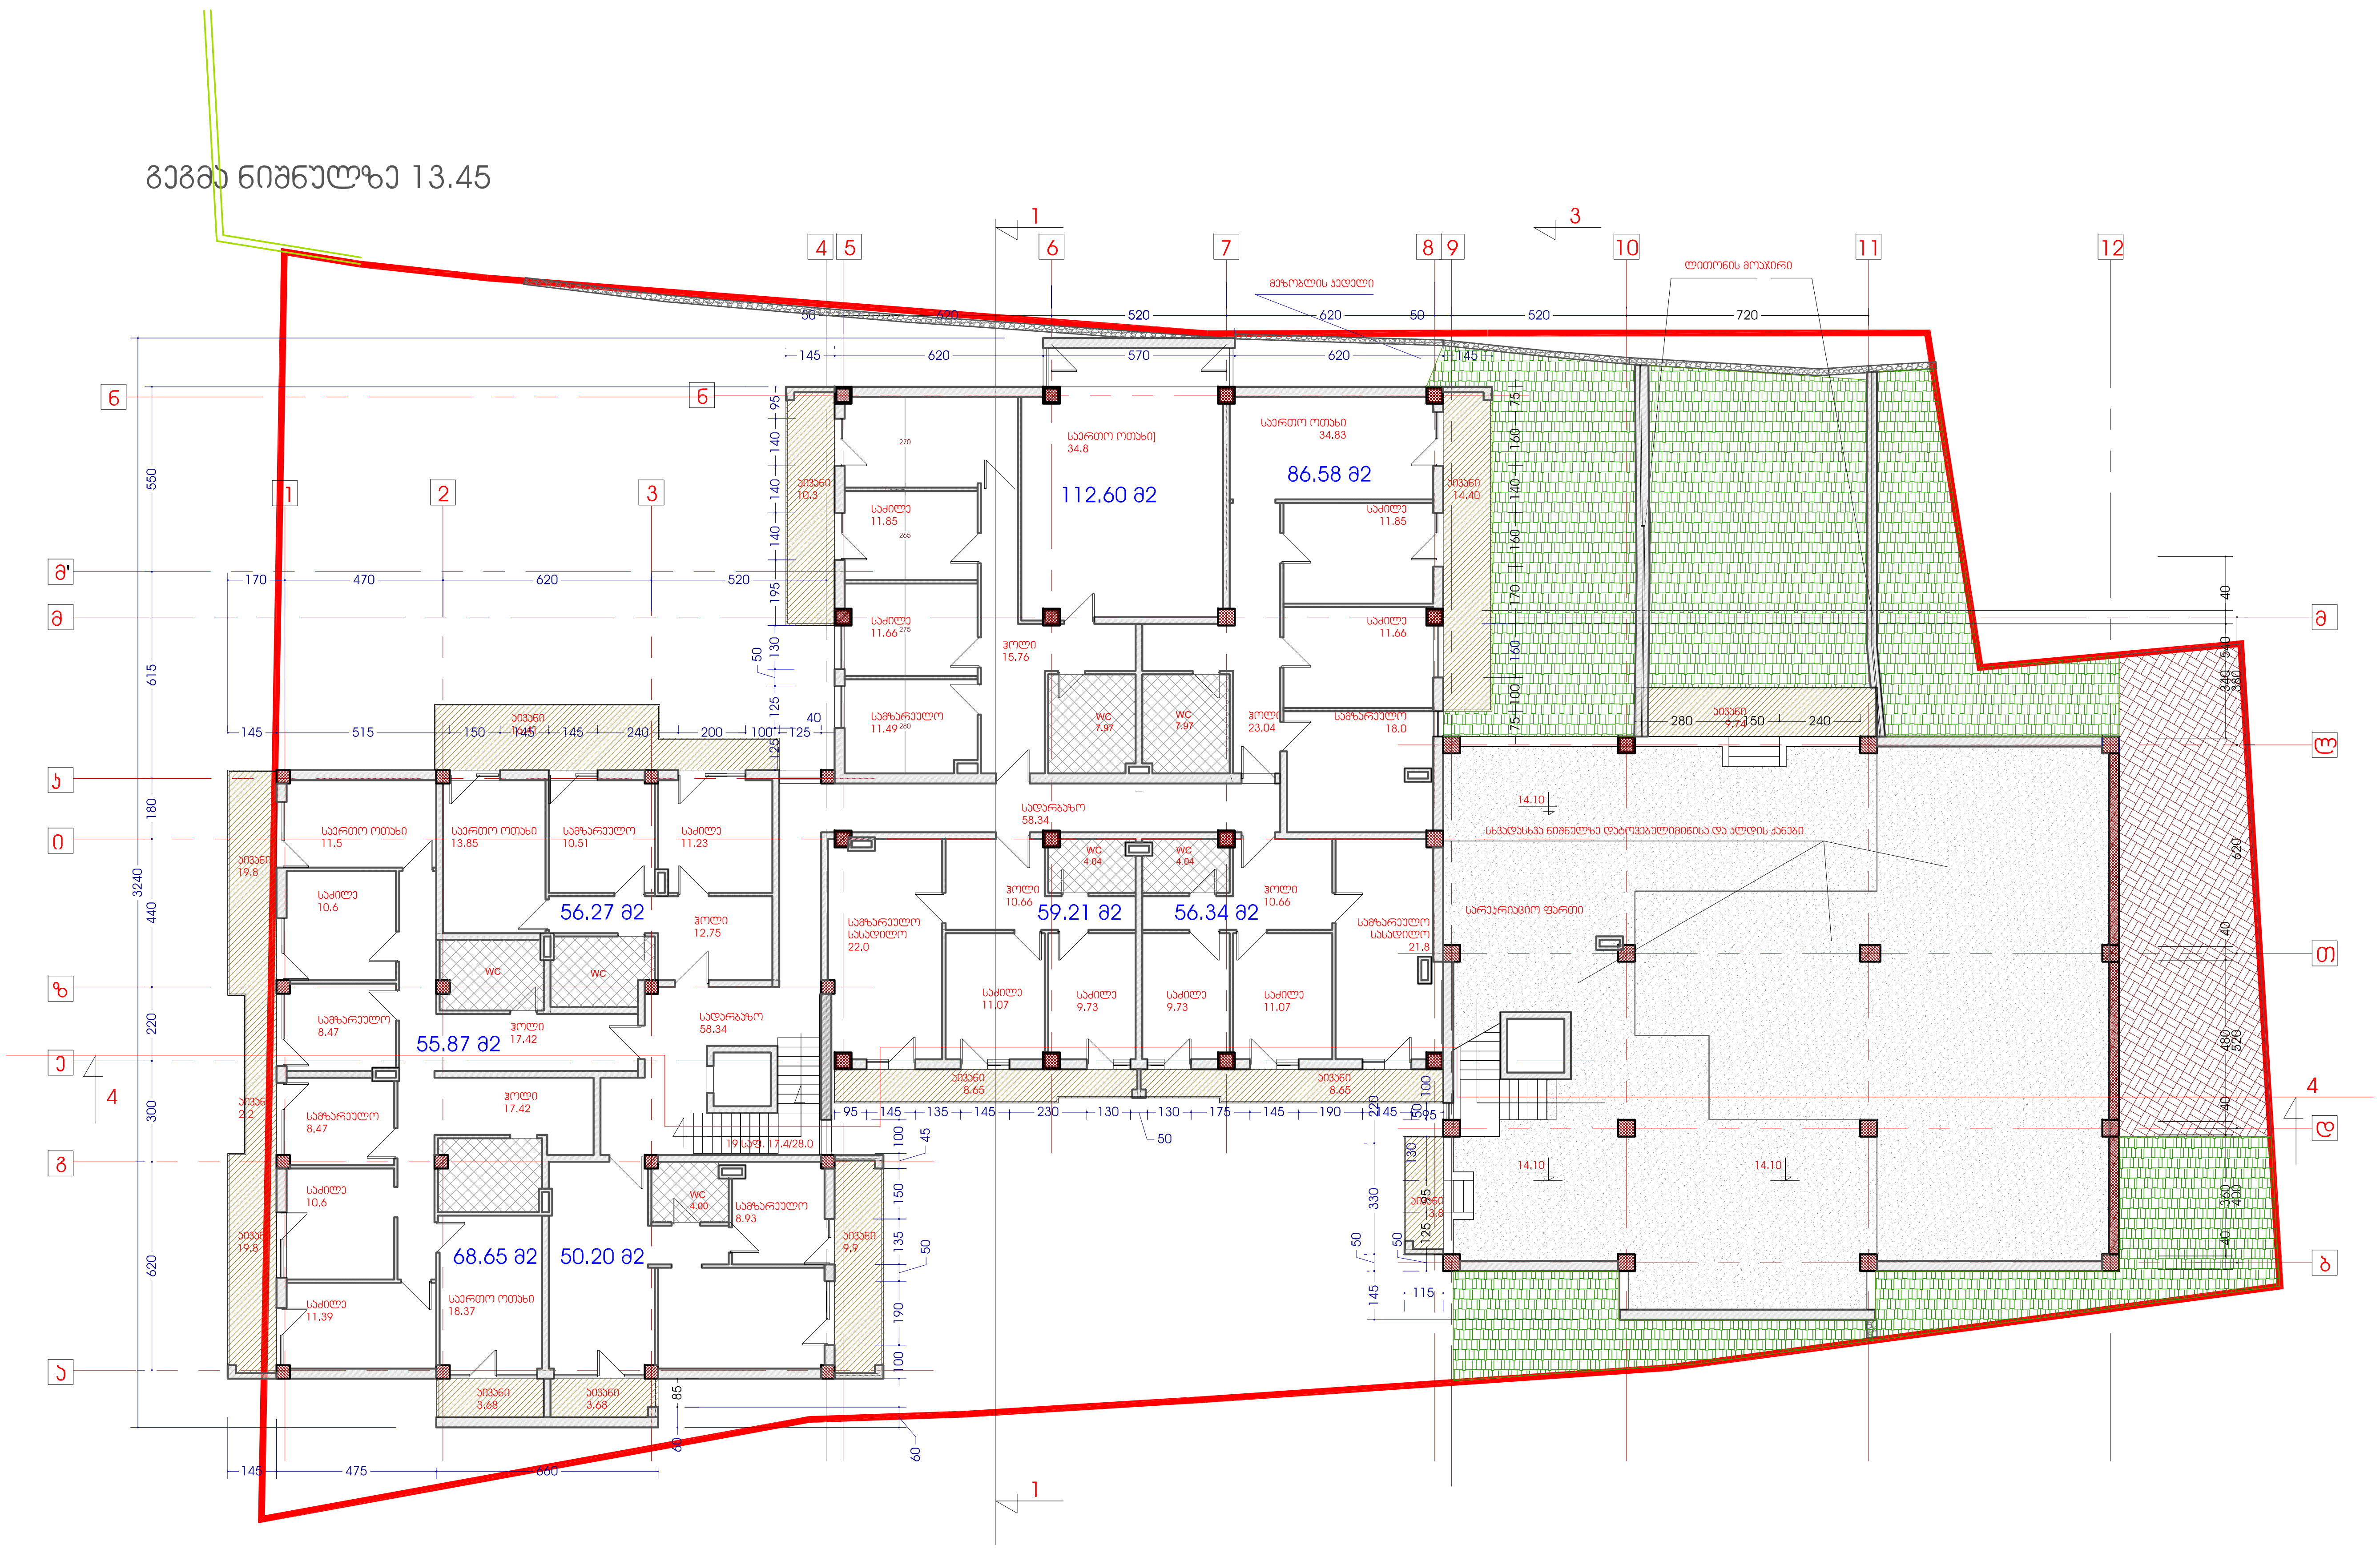

ფორმატი A3	პროექტის №
დირექტორი	გ.კვინიკაშვილი
მთ.არქიტექტორი	გ.კვინიკაშვილი
ავტორი	ზ.ცაცაშვილი
დაამუშავა	ზ.ცაცაშვილი
შეამოწმა	დ.მახარობლიძე
რევიზია	თარიღი

განმარტება

პროექტის №

CAD DWG FILE:

რევიზია: თარიღი:

ობიექტის სახელწოდება:

მრავალბინიანი საცხოვრებელი სახლი მარუხის გმირების ქუჩაზე

ობიექტის მისამართი:

ქ.თბილისი, მარუხის გმირების ქ.

ფურცლის სახელი:

გეგმა ნიშნულზე 13.45

მასშტაბი: 1:200

ფურცლის ნომერი:

ფურცელი: A3 ფურცლები:

godaco+ გოდაკო

გეგმა ნიშნულზე 16.80

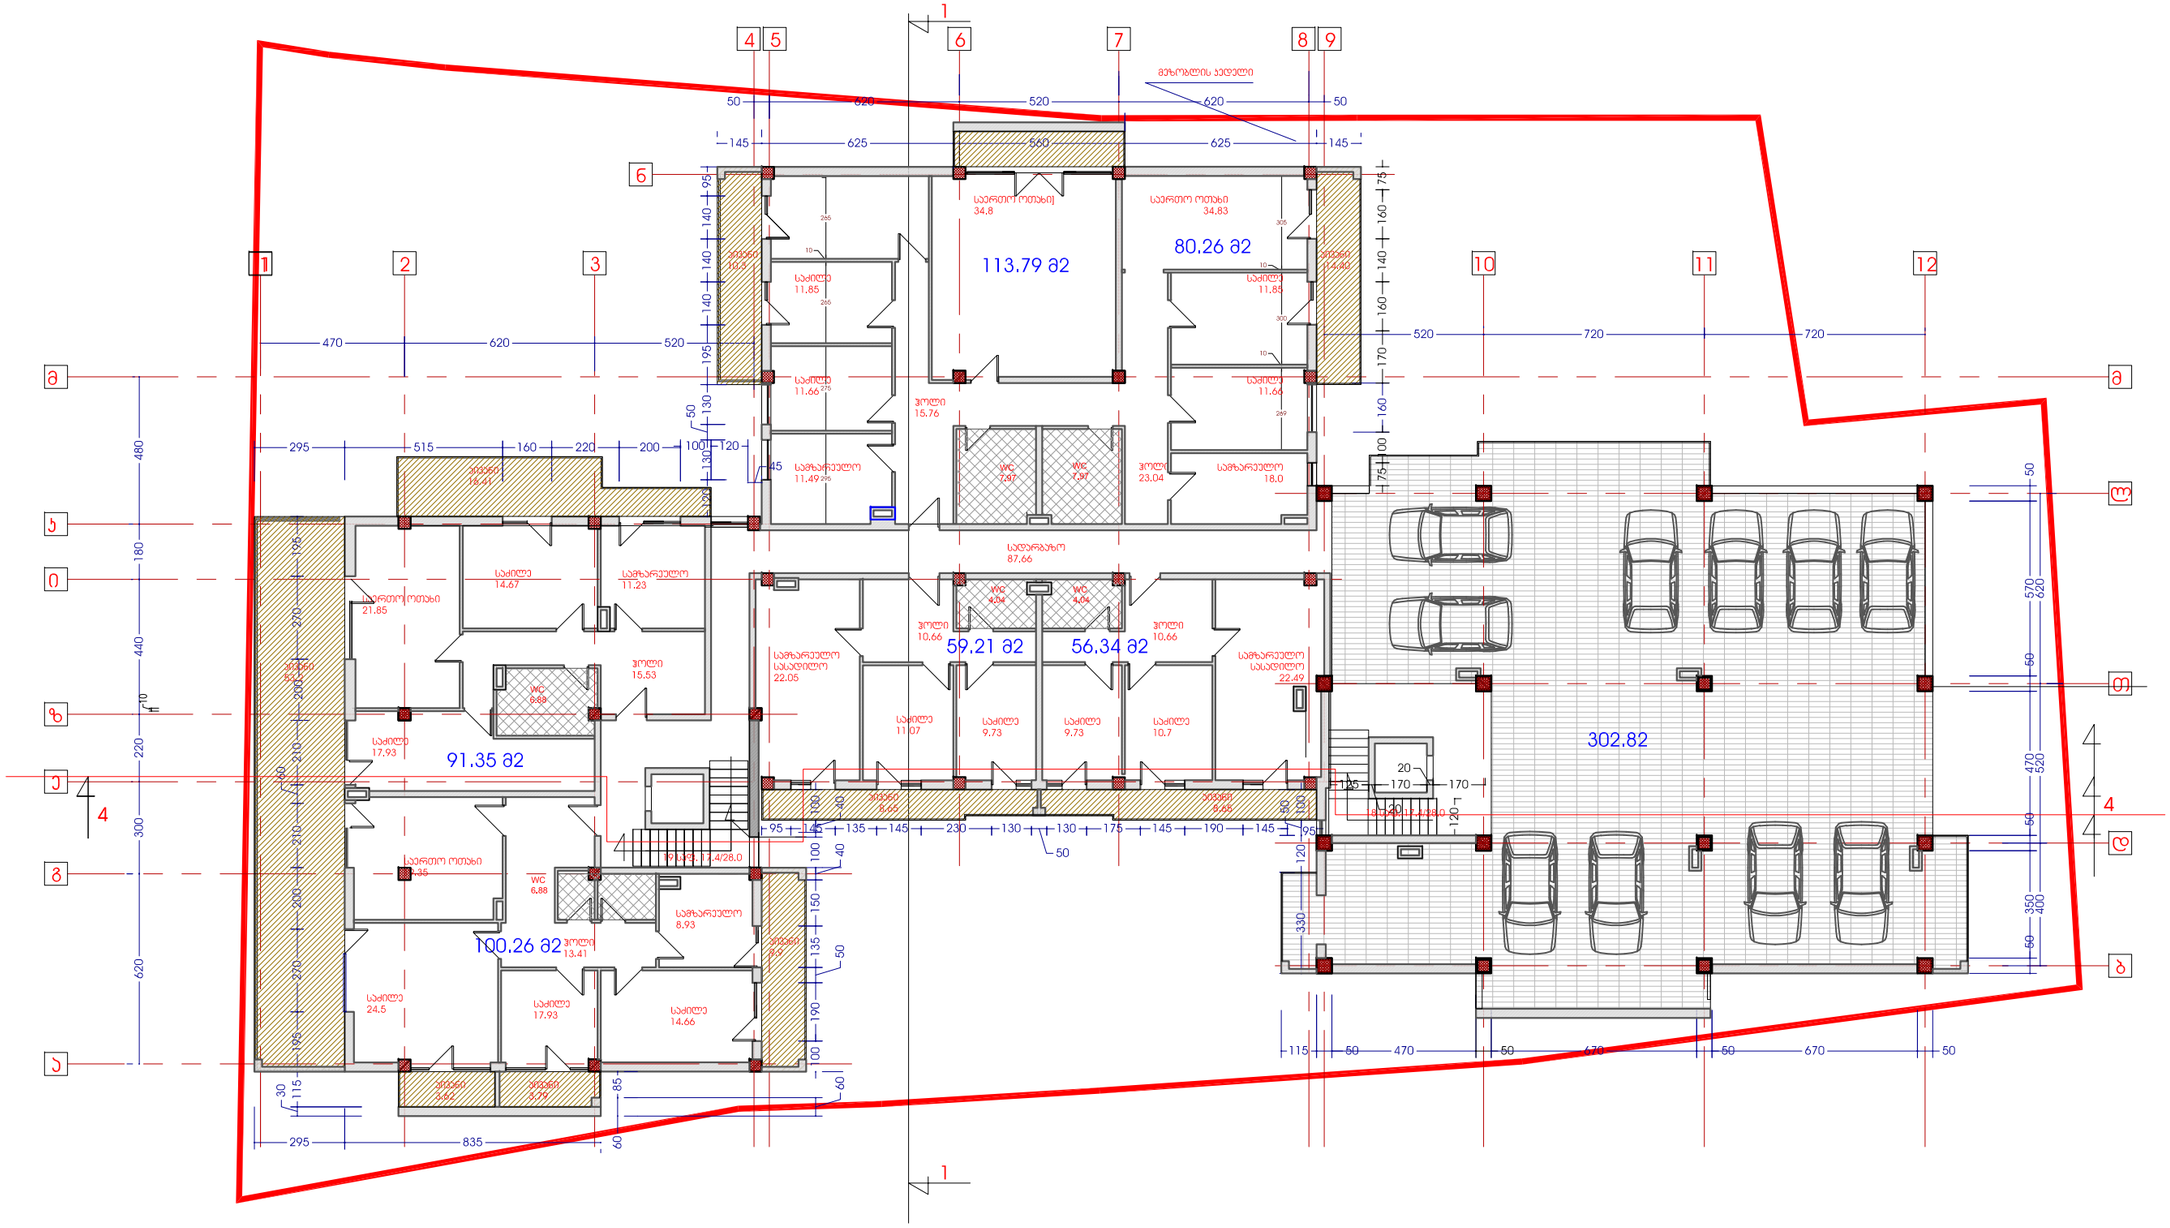

ფორმატი	პროექტის №
A3	

ა.პეიზაჟებიანი	ა.პეიზაჟებიანი	ბ.ცხვებიანი	ბ.ცხვებიანი	ლ.მახარობლიძე	
დიზაინერი	მთ.არქიტექტორი	ხელმძღვ.	დეველოპერი	მენეჯერი	

რევიზია:	თარიღი:	შენიშვნა:
პროექტის №		
CAD DWG FILE:		
რევიზია:	თარიღი:	

ობიექტის სახელწოდება:

მრავალბინიანი საცხოვრებელი სახლი მარუხის გმირების ქუჩაზე

ობიექტის მისამართი:

ქ.თბილისი, მარუხის გმირების ქ.

ფურცლის სახელი:

გეგმა ნიშნულზე 16.80

მასშტაბი: 1:200

ფურცლის ნომერი:

ფურცლები: A3 ფურცლები:

გოდაძო
godaco
არქიტექტურული ფირმა

გეგმა ნიშნულზე 20.15

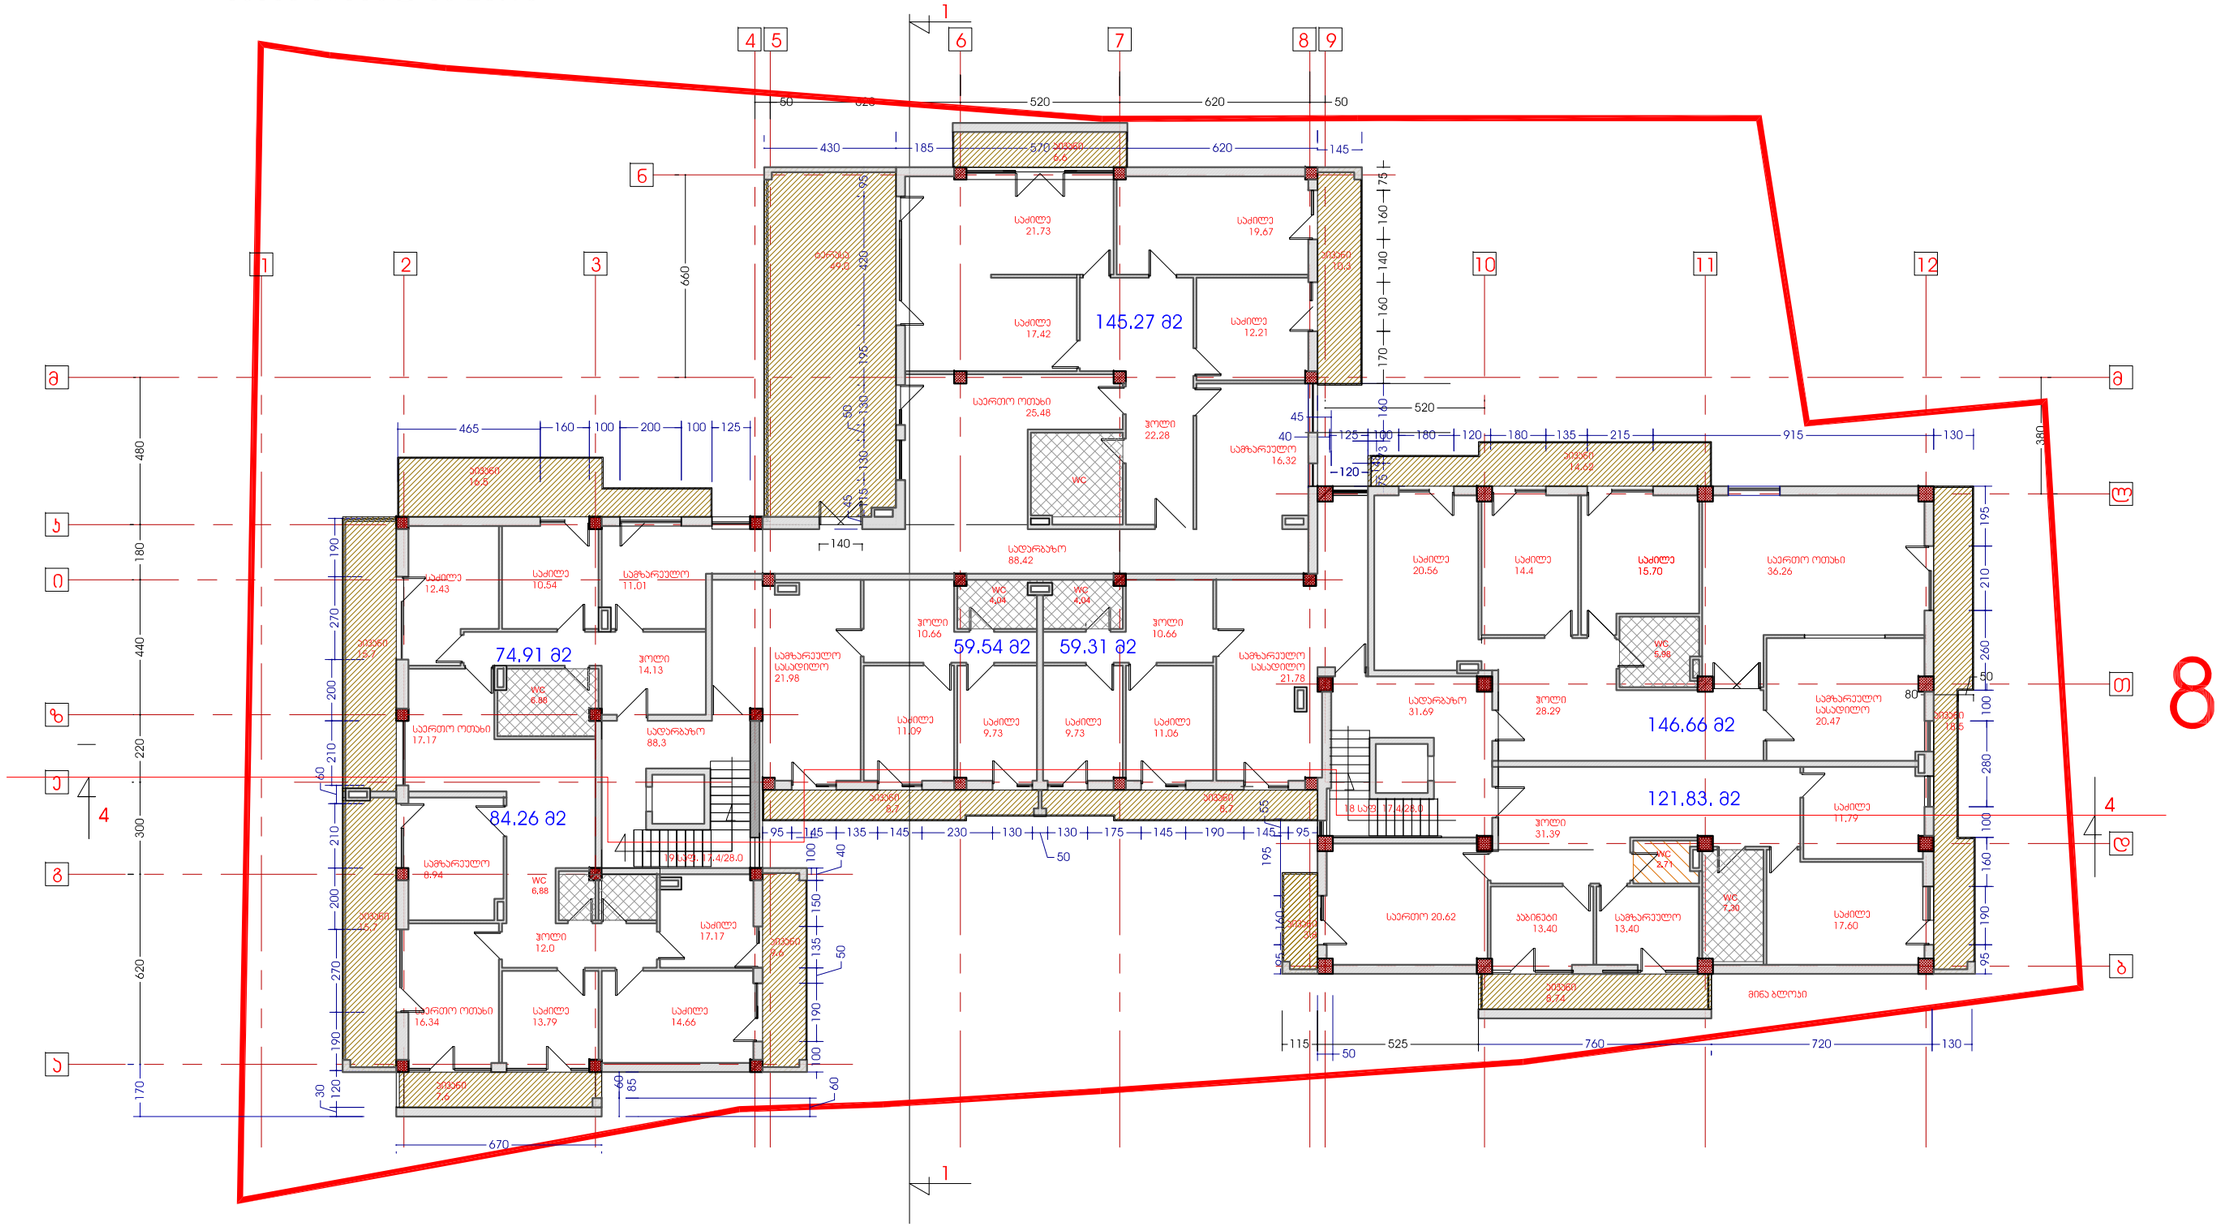

ფორმატი	პროექტის №
A3	

გ.ჯოხნიაშვილი	გ.ჯოხნიაშვილი	გ.ცაცანაშვილი	გ.ცაცანაშვილი	ლ.გახარიოლიძე	
დირექტორი	მთავარი არქიტექტორი	ხმარი	დიზაინერი	მპენერგი	

რევიზია	თარიღი	განმარტება

პროექტის №

CAD DWG FILE:

რევიზია:	თარიღი:

ობიექტის სახელწოდება:

მრავალბინიანი საცხოვრებელი სახლი მარუხის გმირების ქუჩაზე

ობიექტის მისამართი:

ქ.ბათილისი, მარუხის გმირების ქ.

ფარცლის სახელი:

გეგმა ნიშნულზე 20.15

მასშტაბი: 1:200

ფარცლის ნომერი:

ფარცლის: A3 ფარცლის:

godaco
სრულიად საქართველო ერთად

გეგმა ნიშნულზე 23.50

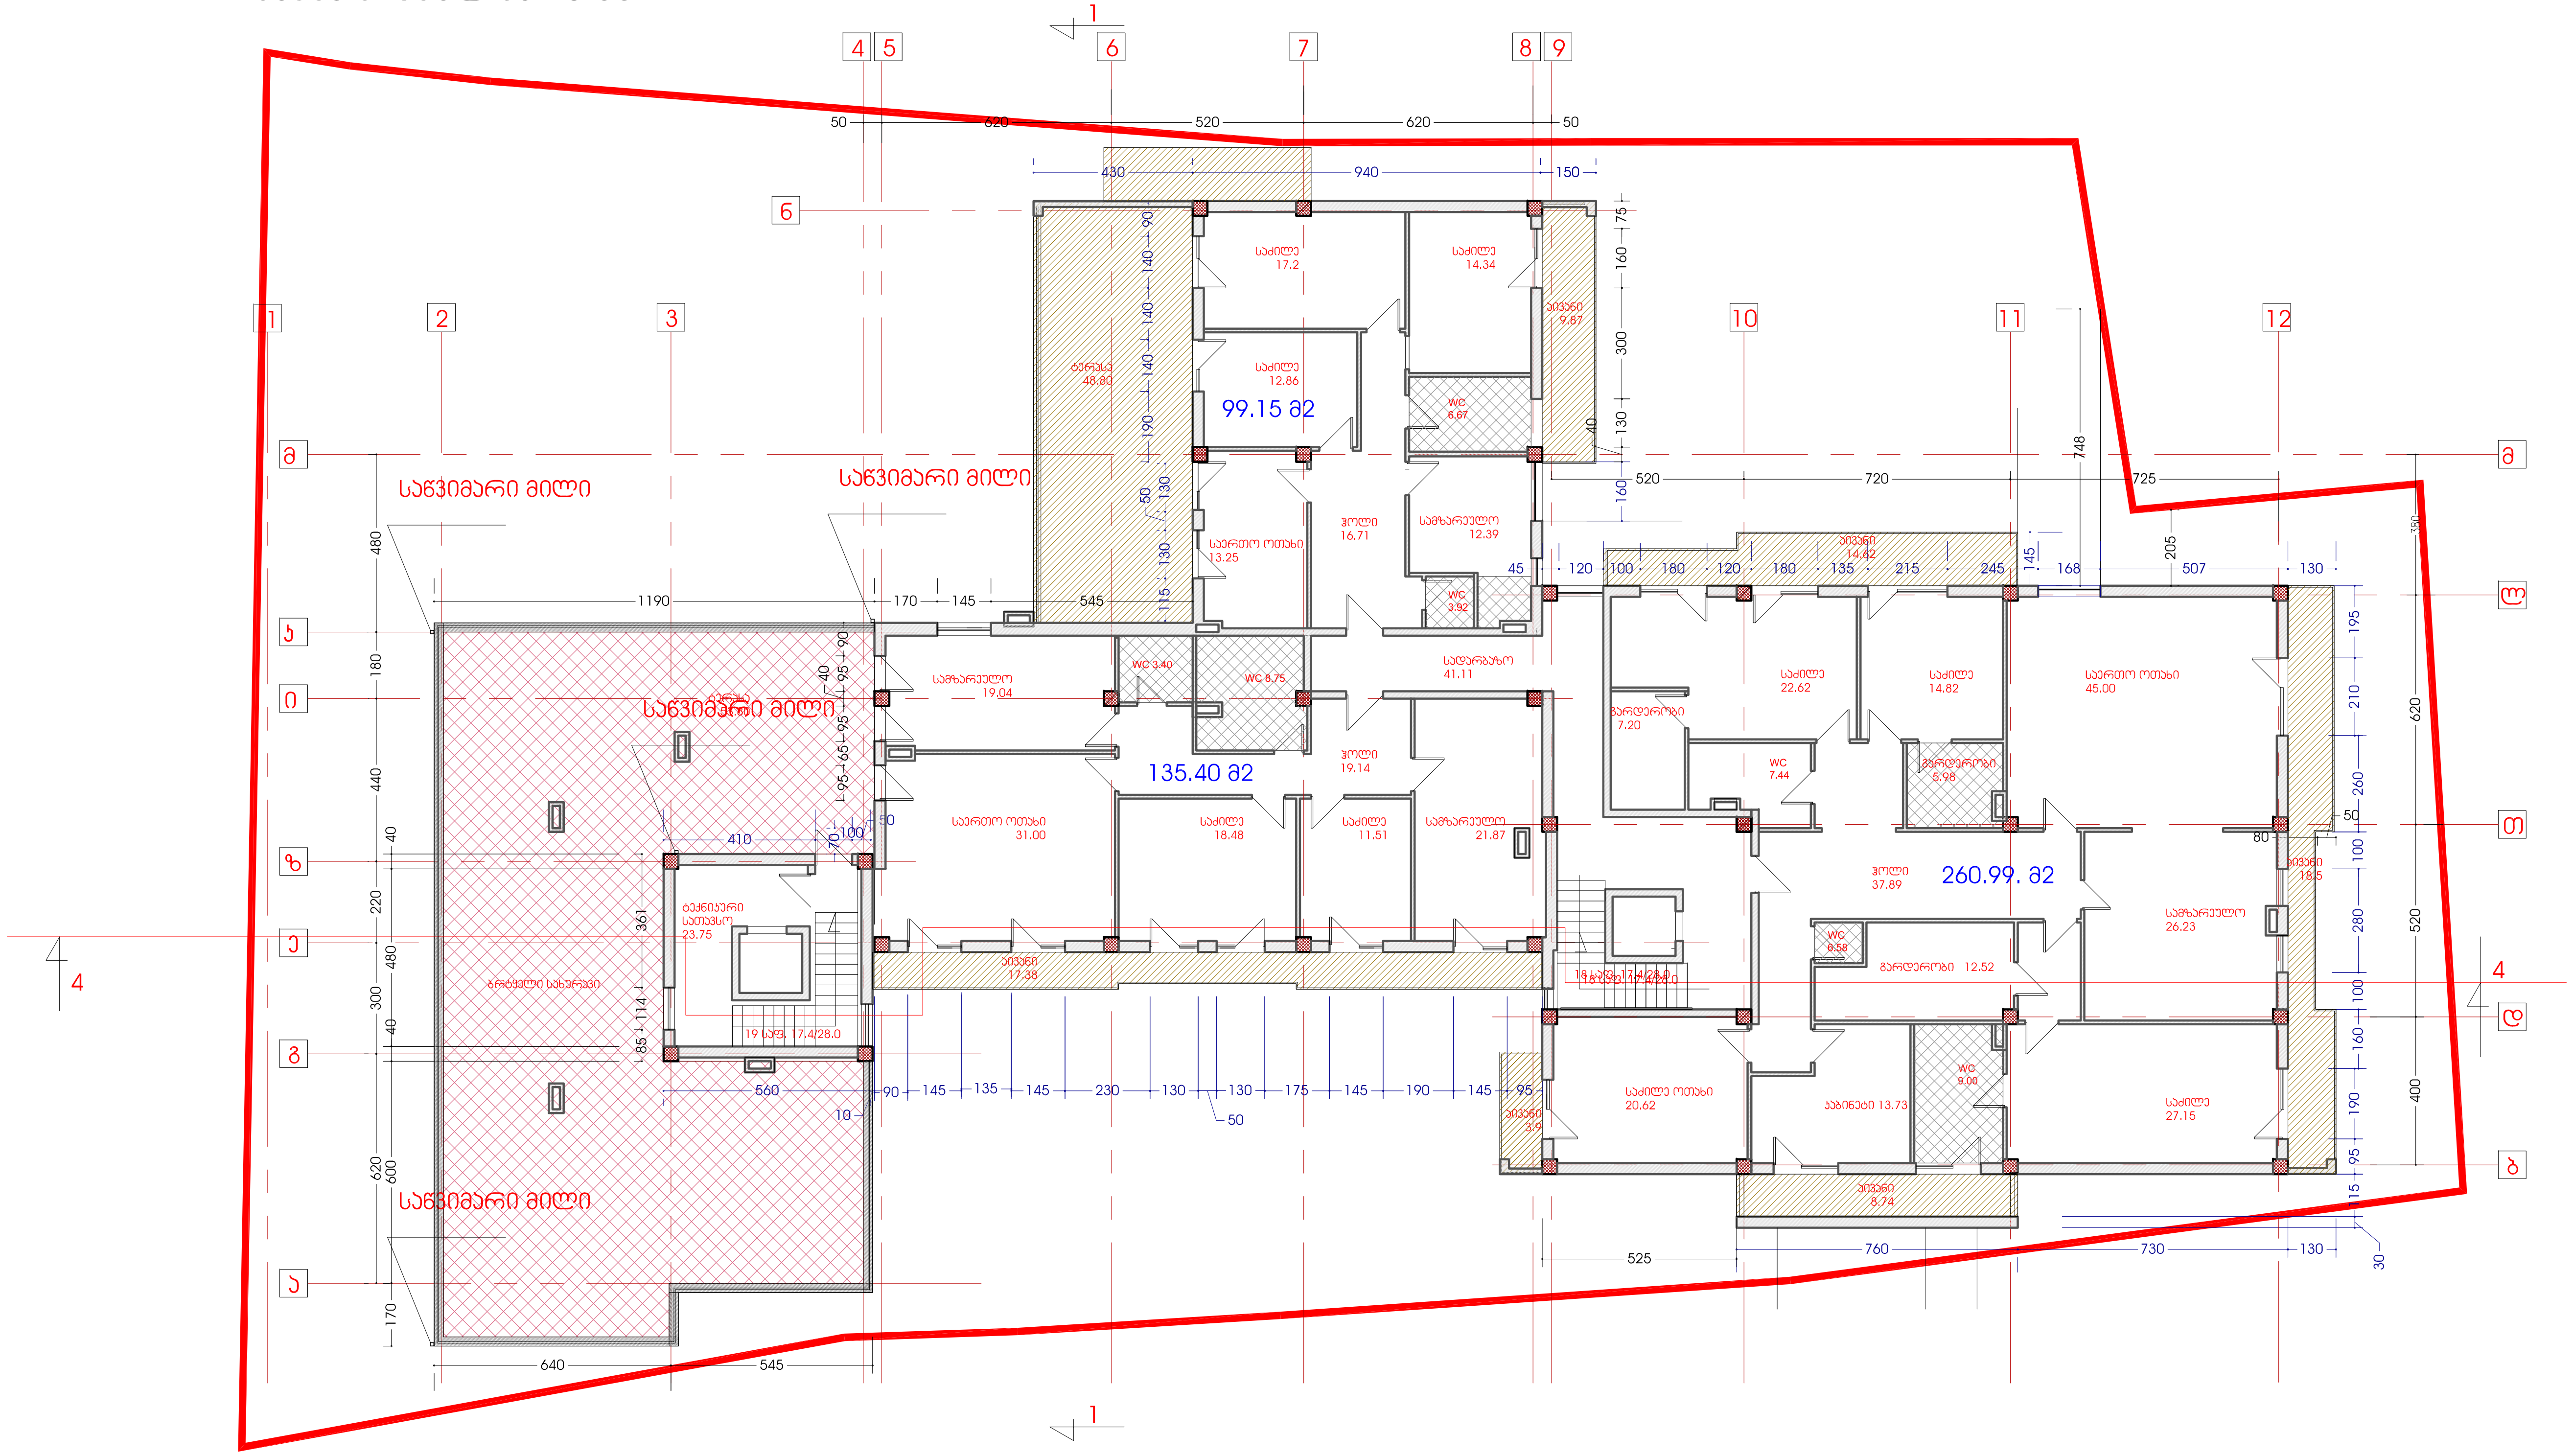

ფორმატი A3	პროექტის №

დირექტორი	მ.ჯავრიშვილი	
მთ.არქიტექტორი	მ.ჯავრიშვილი	
ავტორი	ბ.ცაცაშვილი	
დაამუშავა	ბ.ცაცაშვილი	
შეამოწმა	ლ.მახარობლიძე	

რევიზია	თარიღი	განმარტება

პროექტის №

CAD DWG FILE:

რევიზია: თარიღი:

ობიექტის სახელწოდება:

მრავალბინიანი საცხოვრებელი სახლი მარუხის გმირების ქუჩაზე

ობიექტის მისამართი:

ქ.თბილისი, მარუხის გმირების ქ.

ფურცლის სახელი:

გეგმა ნიშნულზე 23.50

მასშტაბი: 1:200

ფურცლის ნომერი:

ფურცელი: A3 ფურცლები:

გეგმა ნიშნულზე 26.85

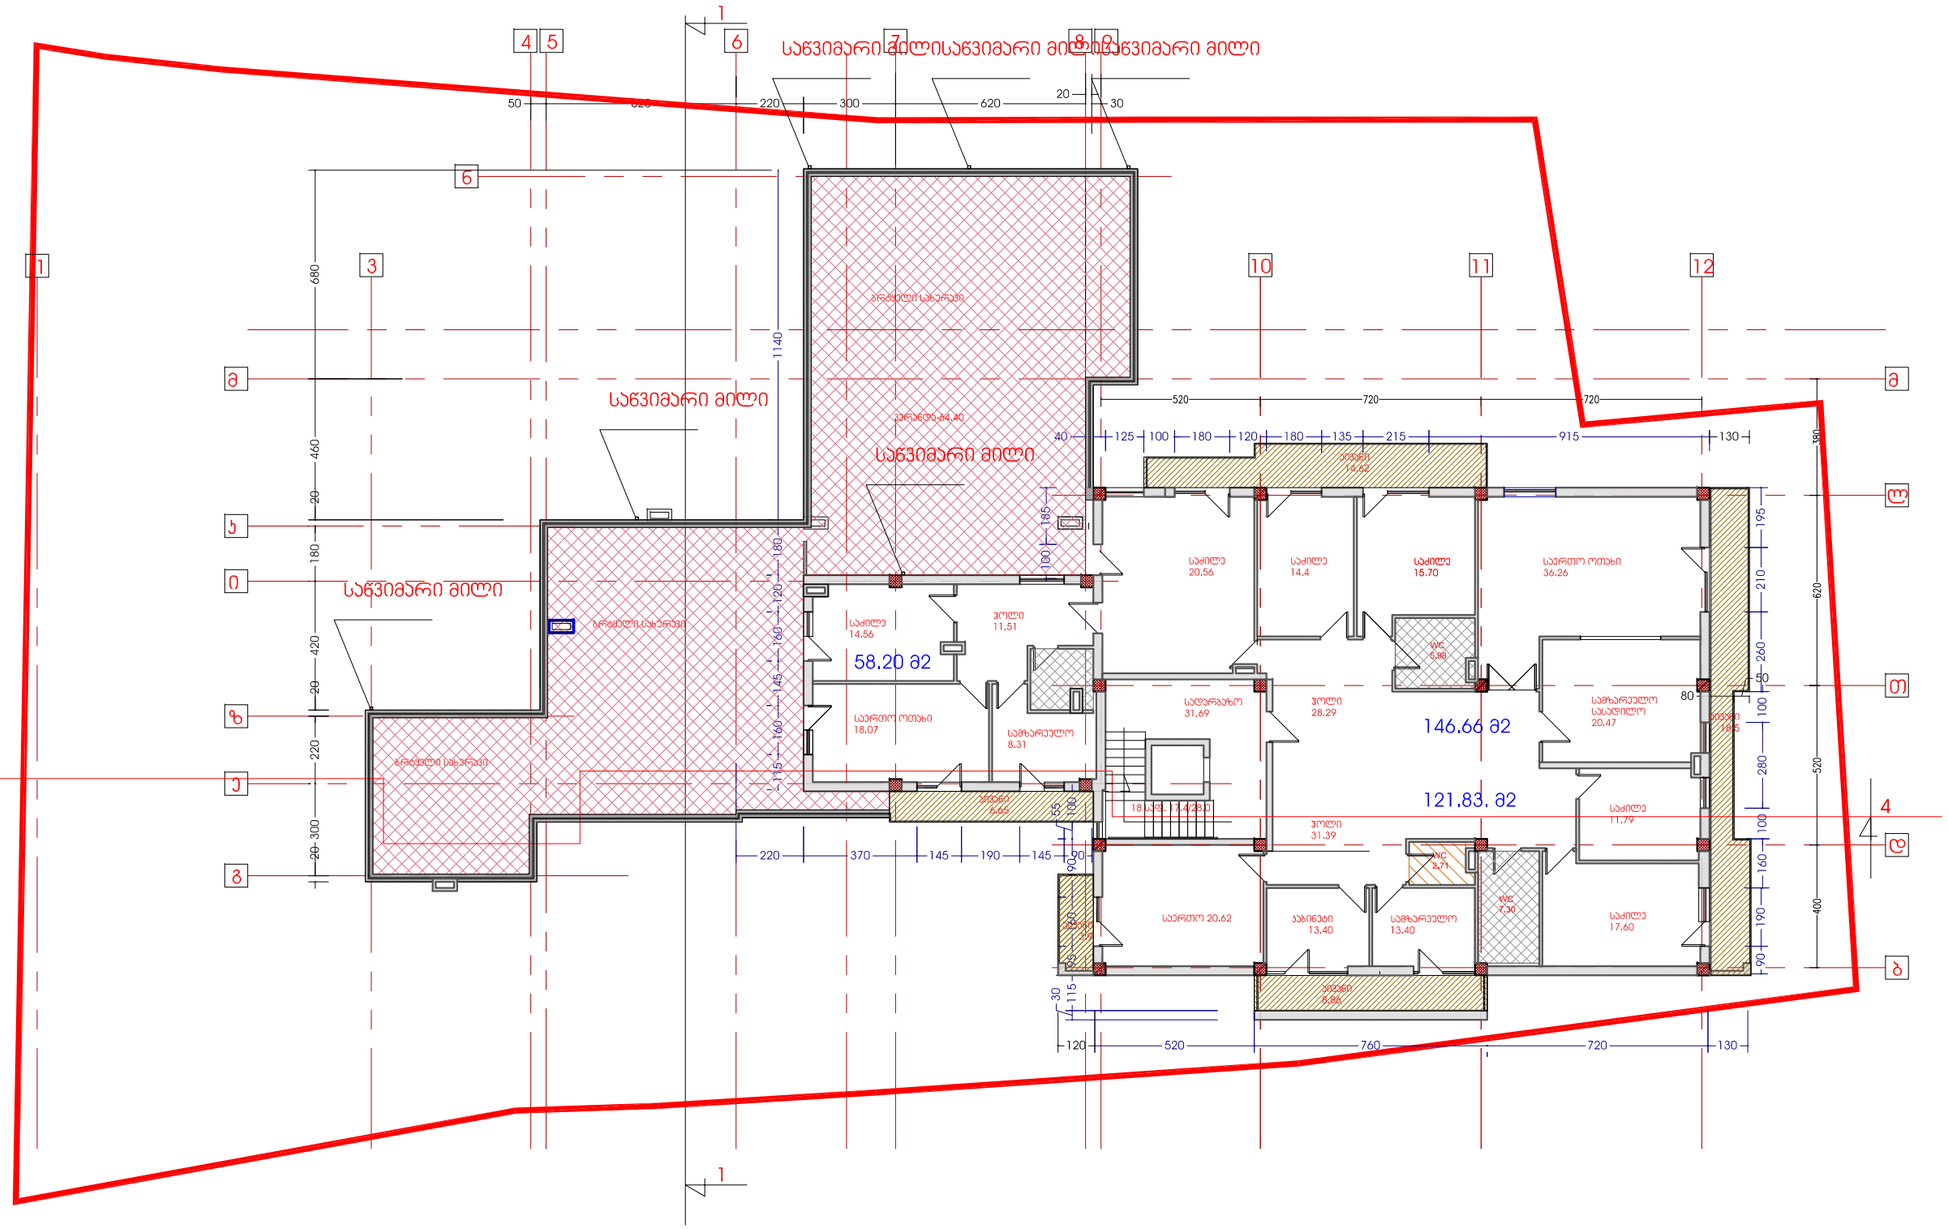
საწვიმარი მილი
საწვიმარი მილი
საწვიმარი მილი
საწვიმარი მილი
საწვიმარი მილი
ბრტყელი სახურავი
ბრტყელი სახურავი
ბრტყელი სახურავ

გეგმა ნიშნულზე 30.20

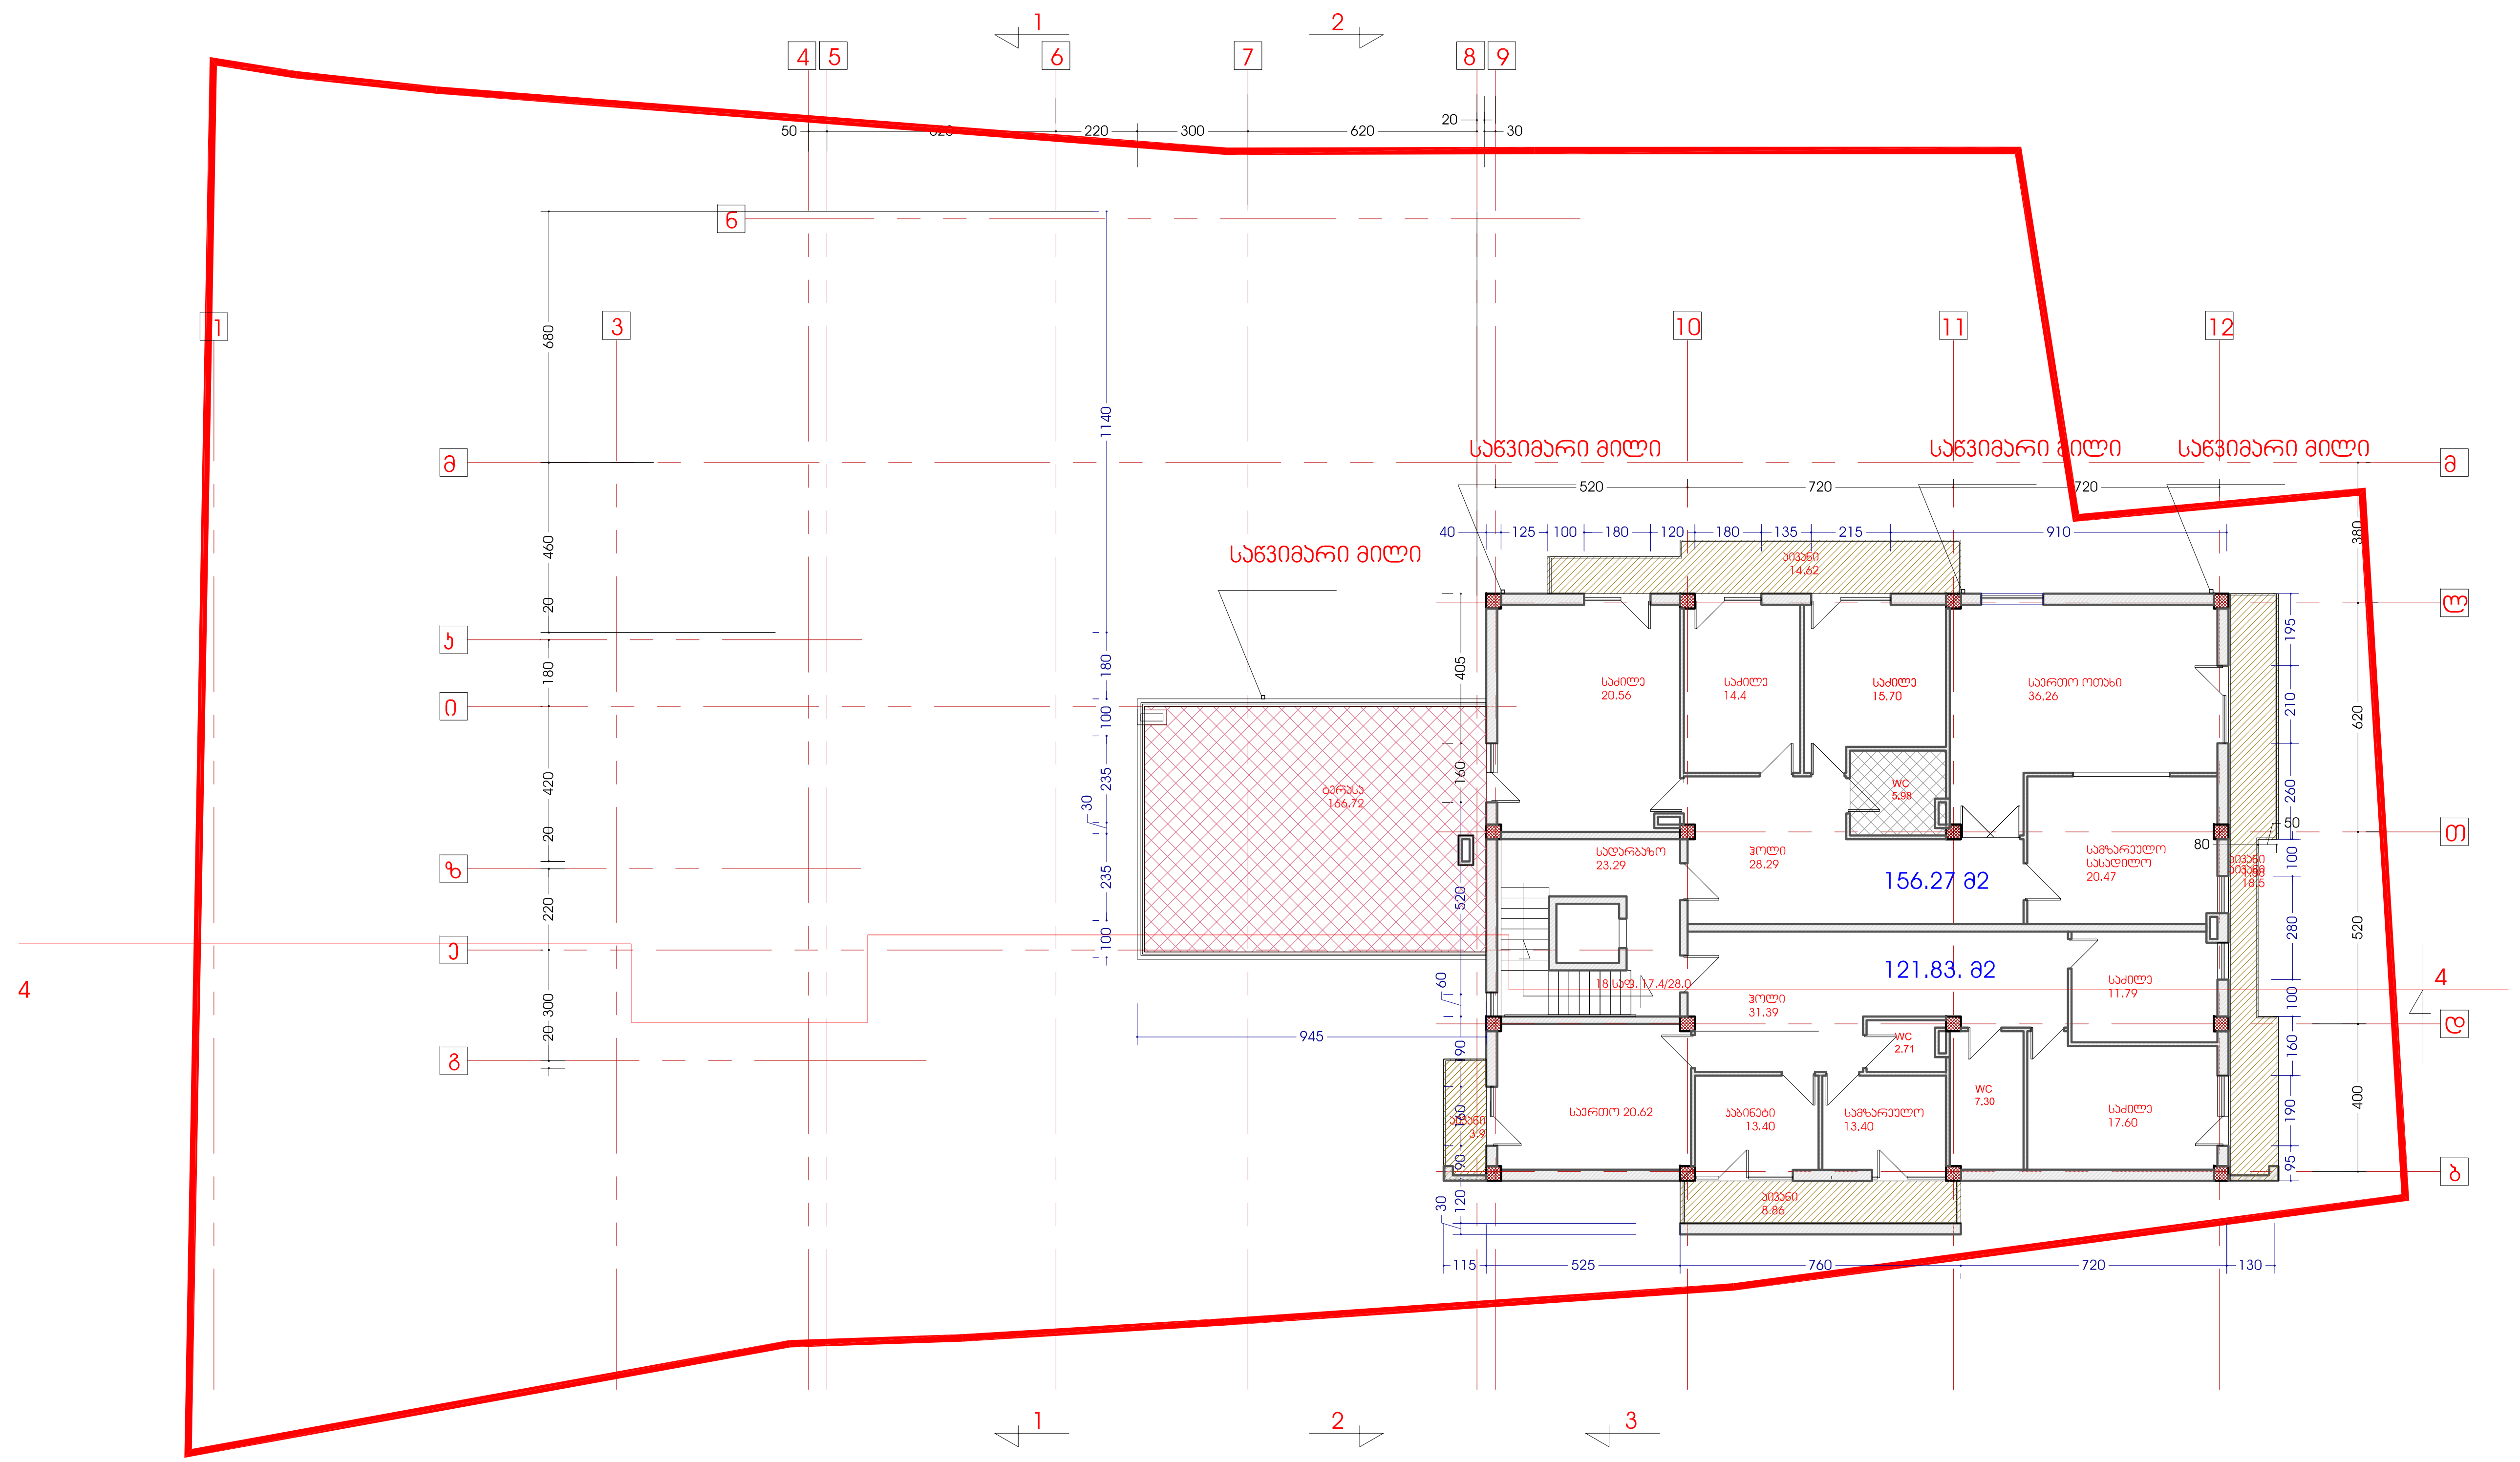

ფორმატი A3 | პროექტის №

რევიზია | თარიღი | განმარტება

პროექტის №

CAD DWG FILE:

რევიზია: | თარიღი:

ობიექტის სახელწოდება:

მრავალბინიანი საცხოვრებელი სახლი მარუხის გმირების ქუჩაზე

ობიექტის მისამართი:

ქ.თბილისი, მარუხის გმირების ქ.

ფურცლის სახელი:

გეგმა ნიშნულზე 30.20

მასშტაბი: 1:250

ფურცლის ნომერი:

ფურცელი: A3 | ფურცლები:

godaco+

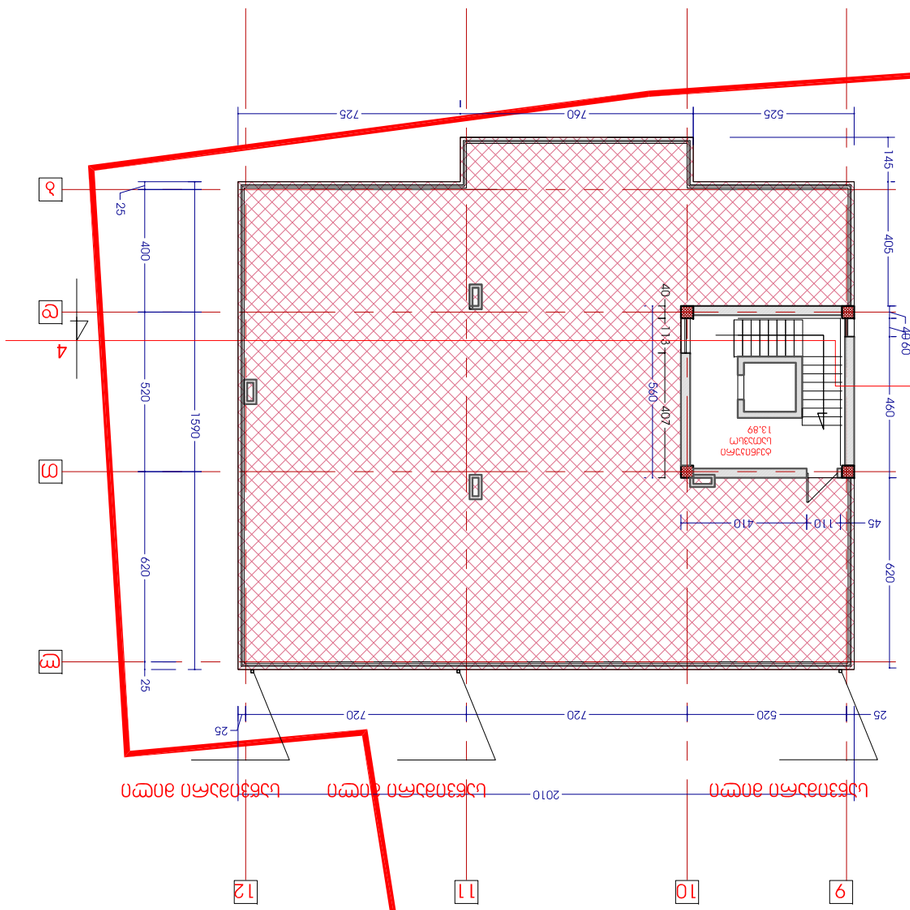

ბინა 33.55 კვ.მ-ის ნებართვის ფარგლებში ცვლილებები

პროექტის ავტორი:	გიორგი ბერიძე	
პროექტის ხელმძღვანელი:	გიორგი ბერიძე	
ნახაზის დასახელება:	ბინა 33.55 კვ.მ-ის ნებართვის ფარგლებში ცვლილებები	
ნახაზის მასშტაბი:	1:200	
ფურცლის ზომა:	A3	ფურცლის №:
CAD DWG FILE:		
პროექტის №:		
ცვლილების №:	ცვლილების შინაარსი:	

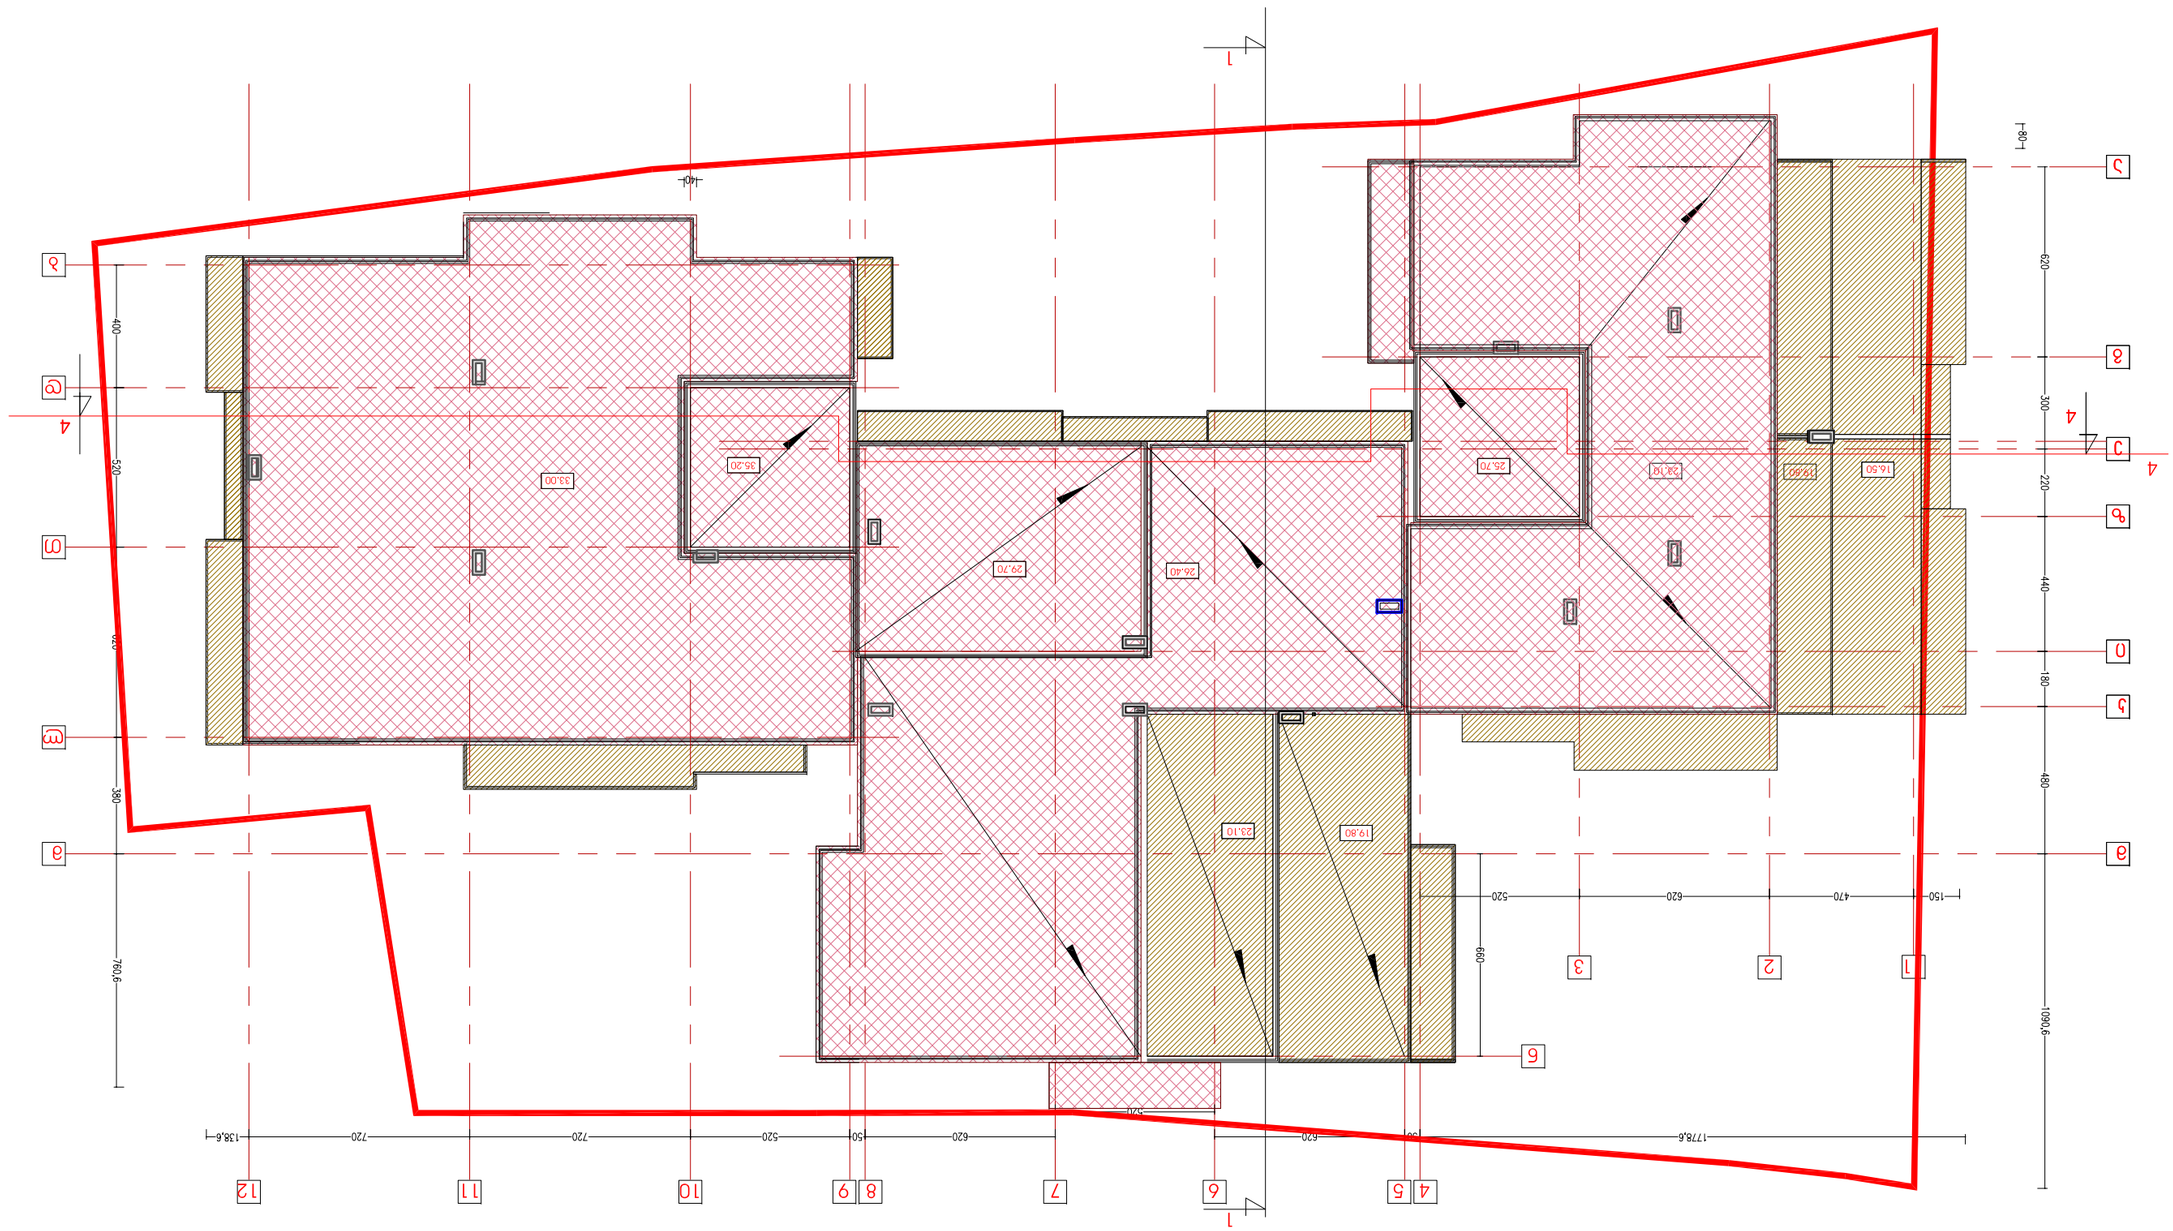

ქვედა ტექნიკური

მასშტაბი: 1:200	
ფურცლის ზომირება:	
ფურცლის: A3	ფურცლების:

godaco
სრულიად საქართველოს გეოდეზია

პროექტის ავტორი:	
პროექტის ხელმძღვანელი:	
პროექტის:	ქ.თბილისი, ვაკის რაიონი, ი.ჭავჭავაძის გამზირის N
პროექტის ეტაპი:	
ფურცლის დასახელება:	ქვედა ტექნიკური