III ეტაპის სამუშაოები. III ბლოკი.
ავტოსადგომის გეგმა -6.60 ნიშნულზე

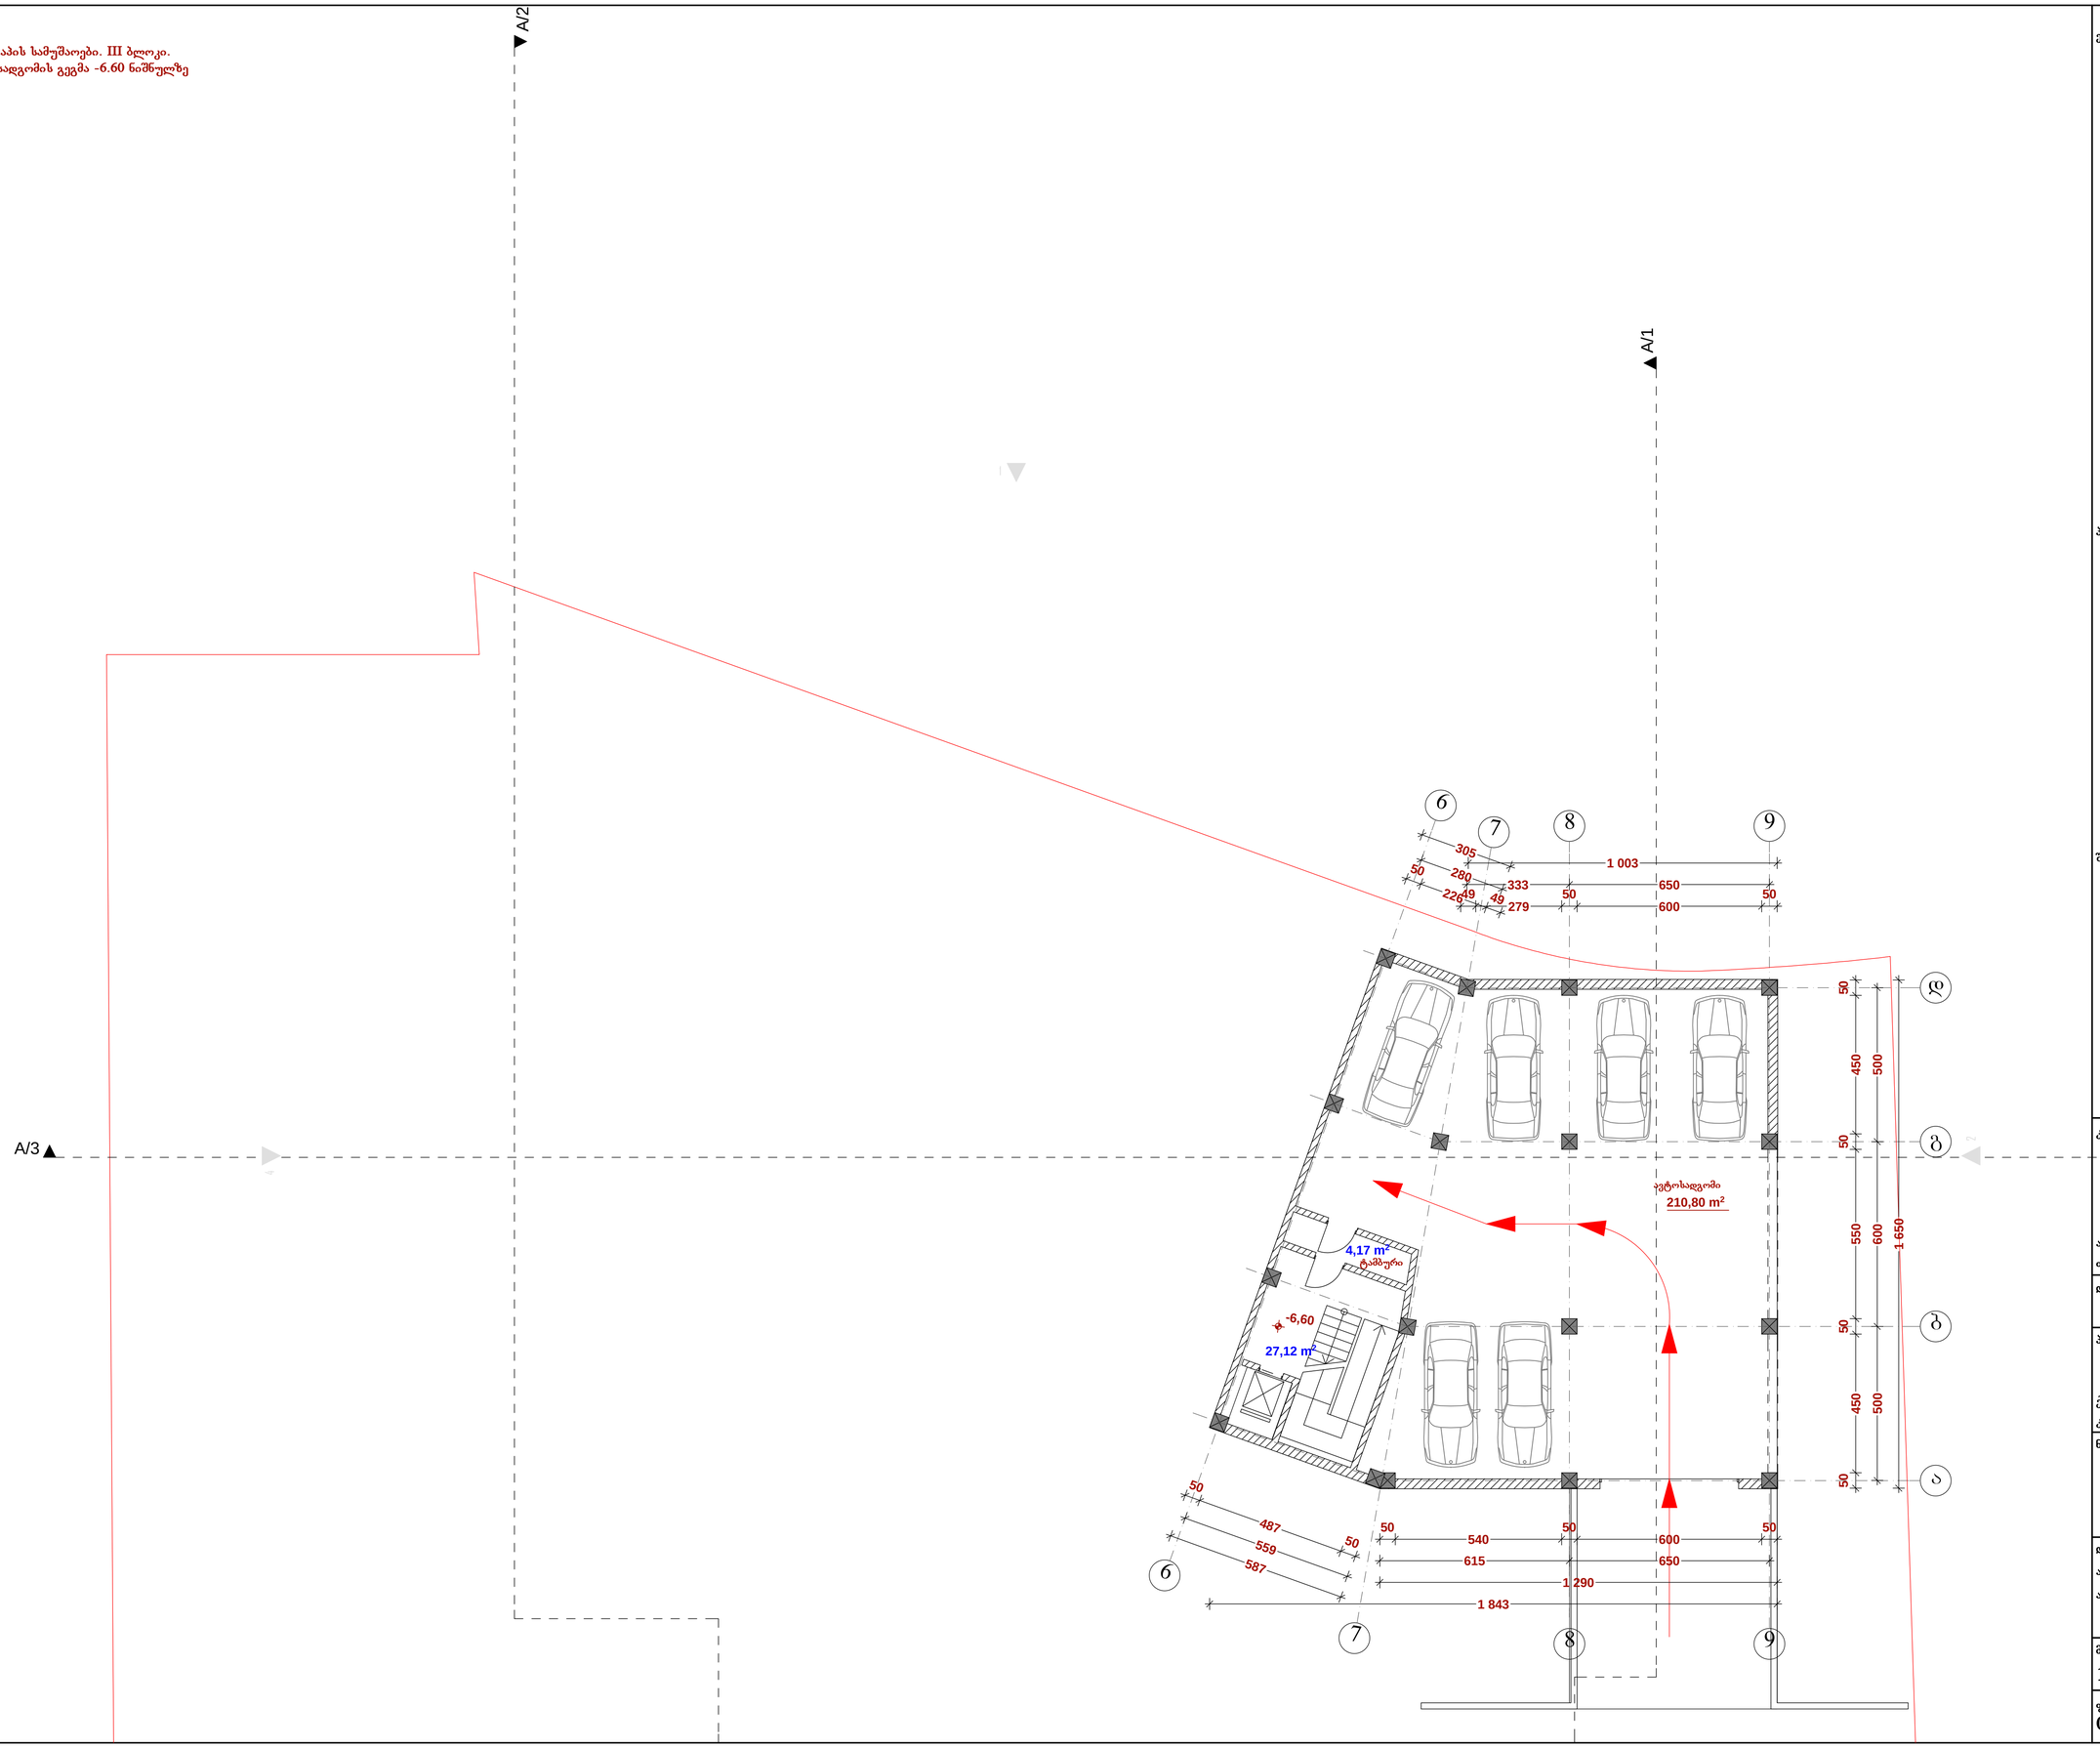

ექსპლიკაცია:

ავტოსადგომის ფართობი - 210.80 კვ.მ.
6 ავტომანქანაზე

სადარბაზოს ფართობი - 31.29 კვ.მ.

პირობითი ნიშნები:

წითელი ხაზი

ჭრილის ხაზი

მანქანების მოძრაობის მაჩვენებელი

შენიშვნები:

კომპანიის სახელწოდება

შპს "ლ.ლ. და კომპანია"

არაგიშვილის ქ. 74
თბილისი, საქართველო

დაკვეთის ნომერი

02/2014

პროექტის სახელწოდება

ქ. თბილისი,
კრწანისის, 65-ე საჯარო სკოლის მიმდებარედ

ნახაზი

არქიტექტურული ნაწილი.
ავტოსადგომის გეგმა

დირექტორი	მ.ლოსაბერიძე
არქიტექტორი	დ.ლოსაბერიძე
არქიტექტორი	ს.გასვიანი

მასშტაბი	სტადია
1:100	ე. პ.

ფურცელი	ფორმატი
03 (26)	A2

III ეტაპის სამუშაოები. III ბლოკი.
ავტოსადგომის გეგმა -3.30 ნიშნულზე

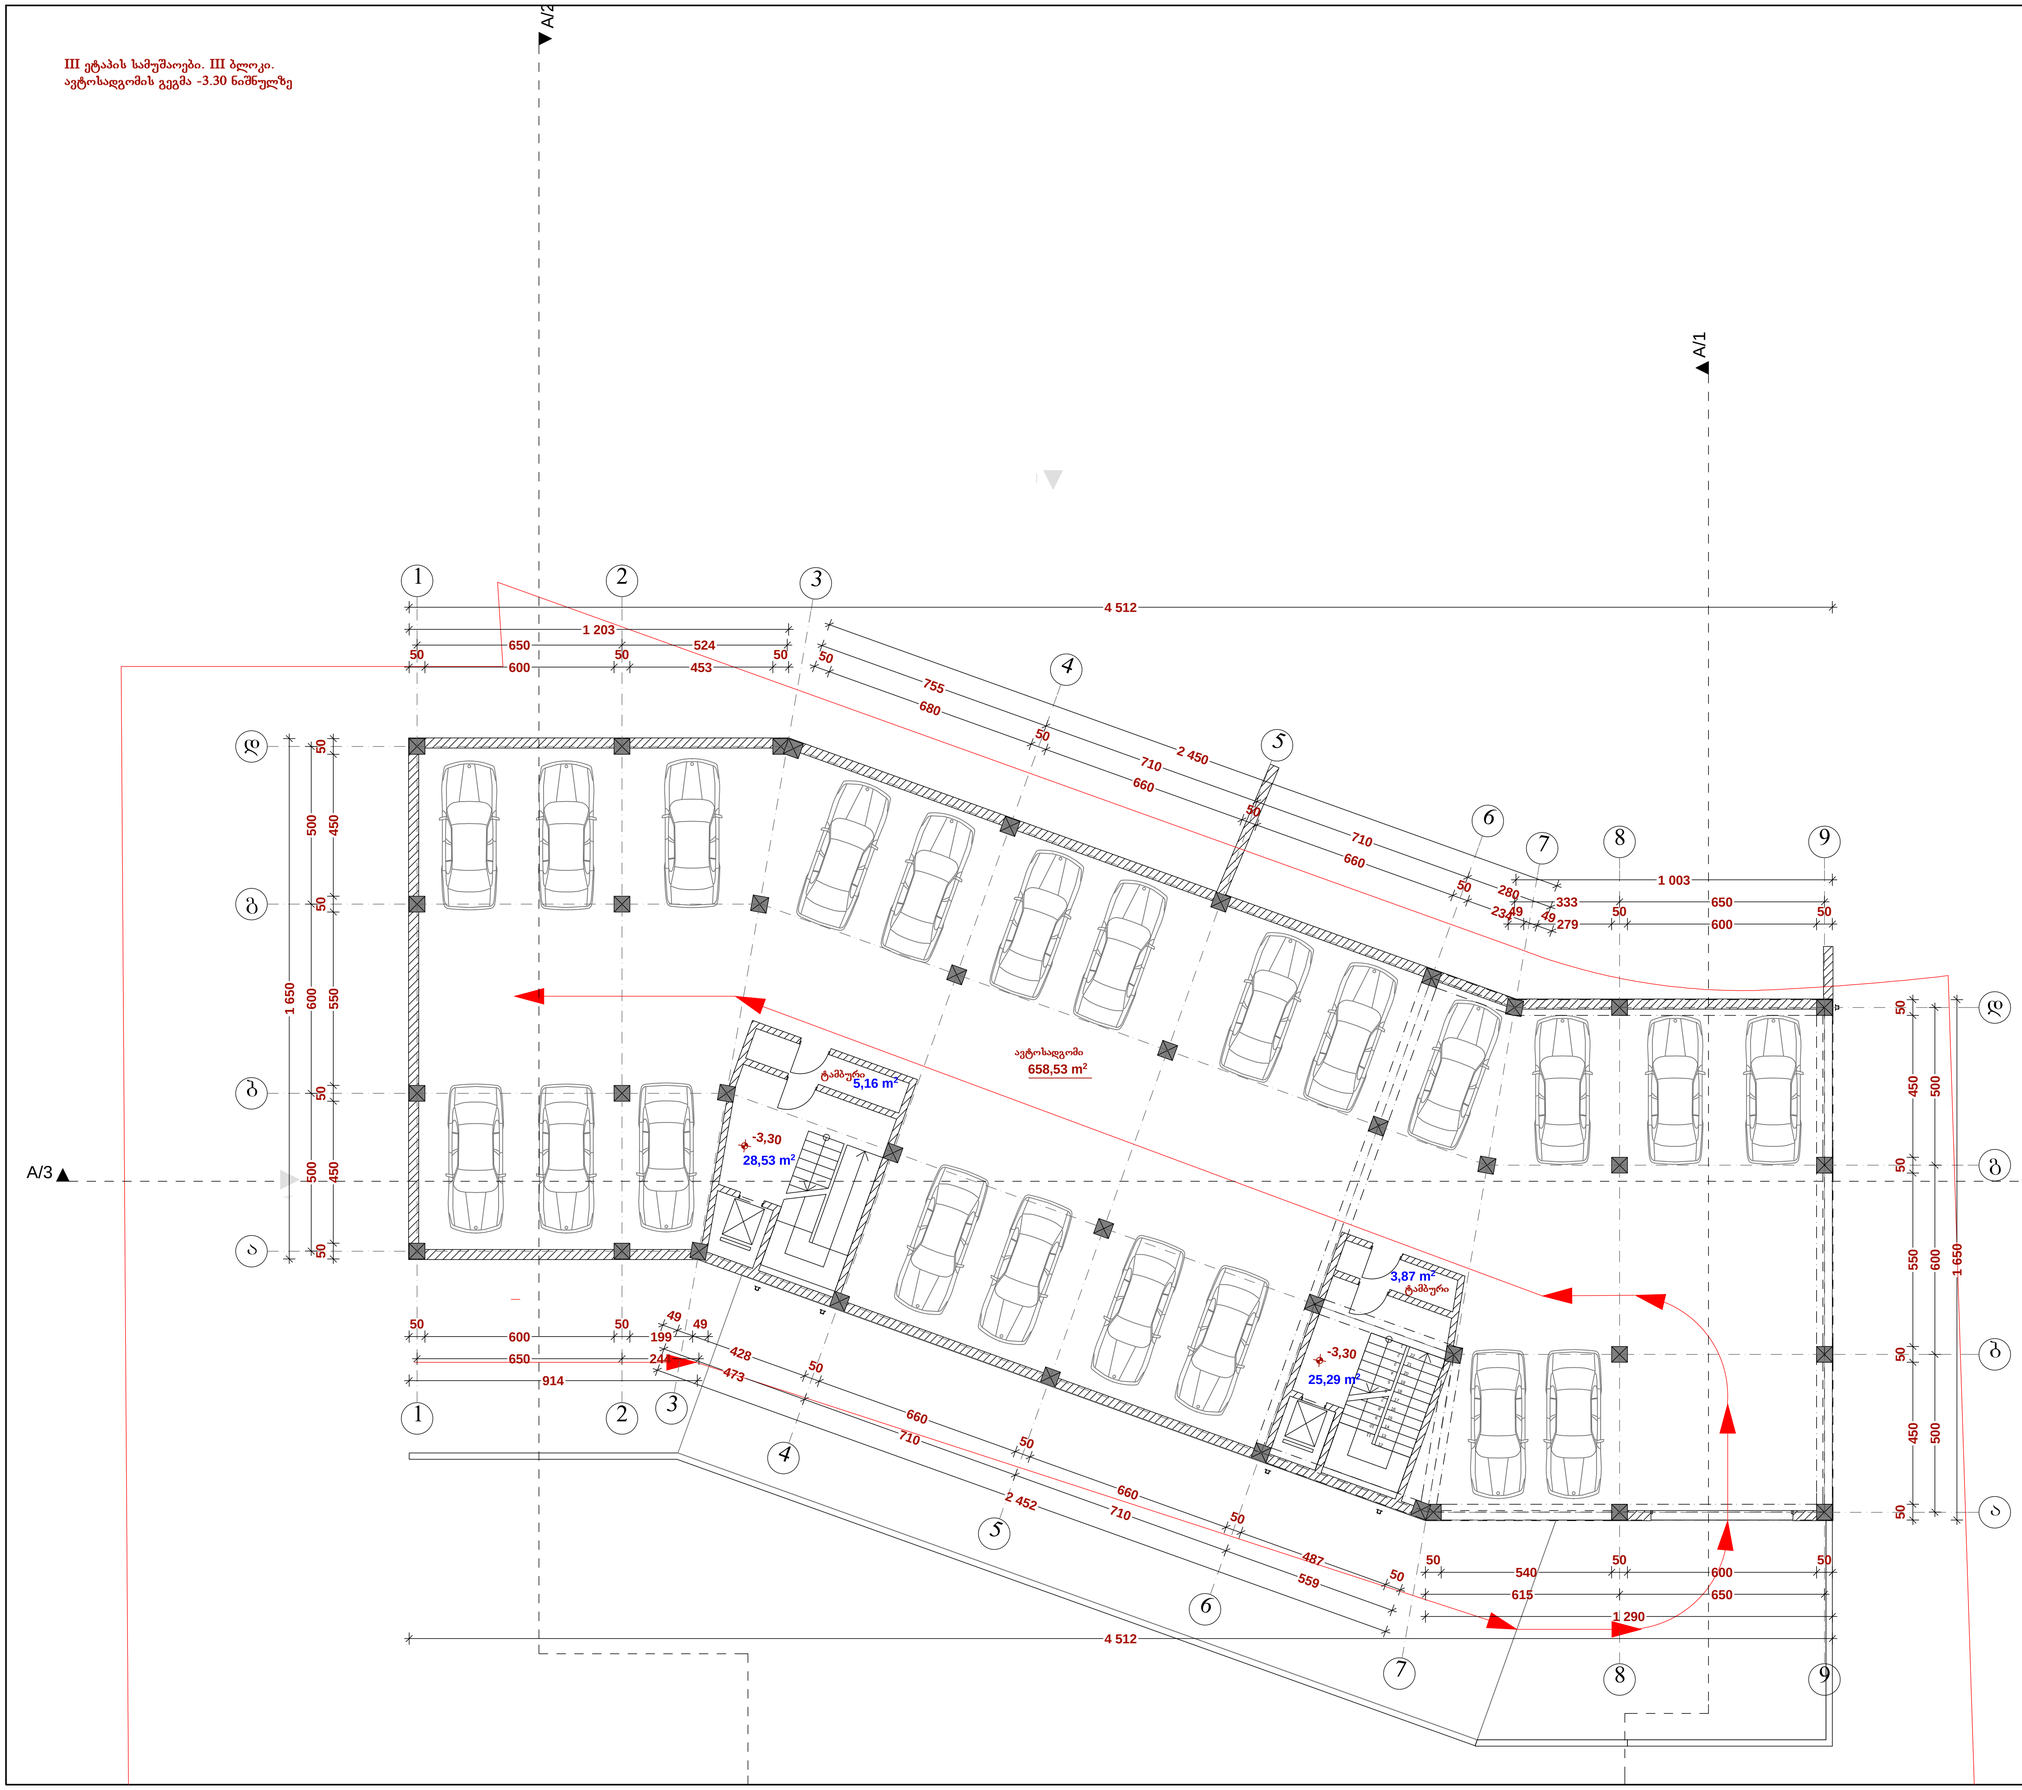

ექსპლიკაცია:

ავტოსადგომის ფართობი - 658.53 კვ.მ.
22 ავტომანქანაზე

სადარბაზოს ფართობი - 62.85 კვ.მ.

პირობითი ნიშნები:

წითელი ხაზი

ჭრილის ხაზი

მანქანების მოძრაობის მაჩვენებელი

შენიშვნები:

კომპანიის სახელწოდება	შპს "ლ.ლ. და კომპანია"
	არაყიშვილის ქ. 74 თბილისი, საქართველო
დაკვეთის ნომერი	02/2014
პროექტის სახელწოდება	ქ. თბილისი, კრწანისის, 65-ე საჯარო სკოლის მიმდებარედ
ნახაზი	არქიტექტურული ნაწილი. ავტოსადგომის გეგმა
დირექტორი	მ.ლოსაბერიძე
არქიტექტორი	დ.ლოსაბერიძე
არქიტექტორი	ს.გასვიანი
მასშტაბი 1:100	სტადია ე. პ.
ფურცელი 04 (26)	ფორმატი A2

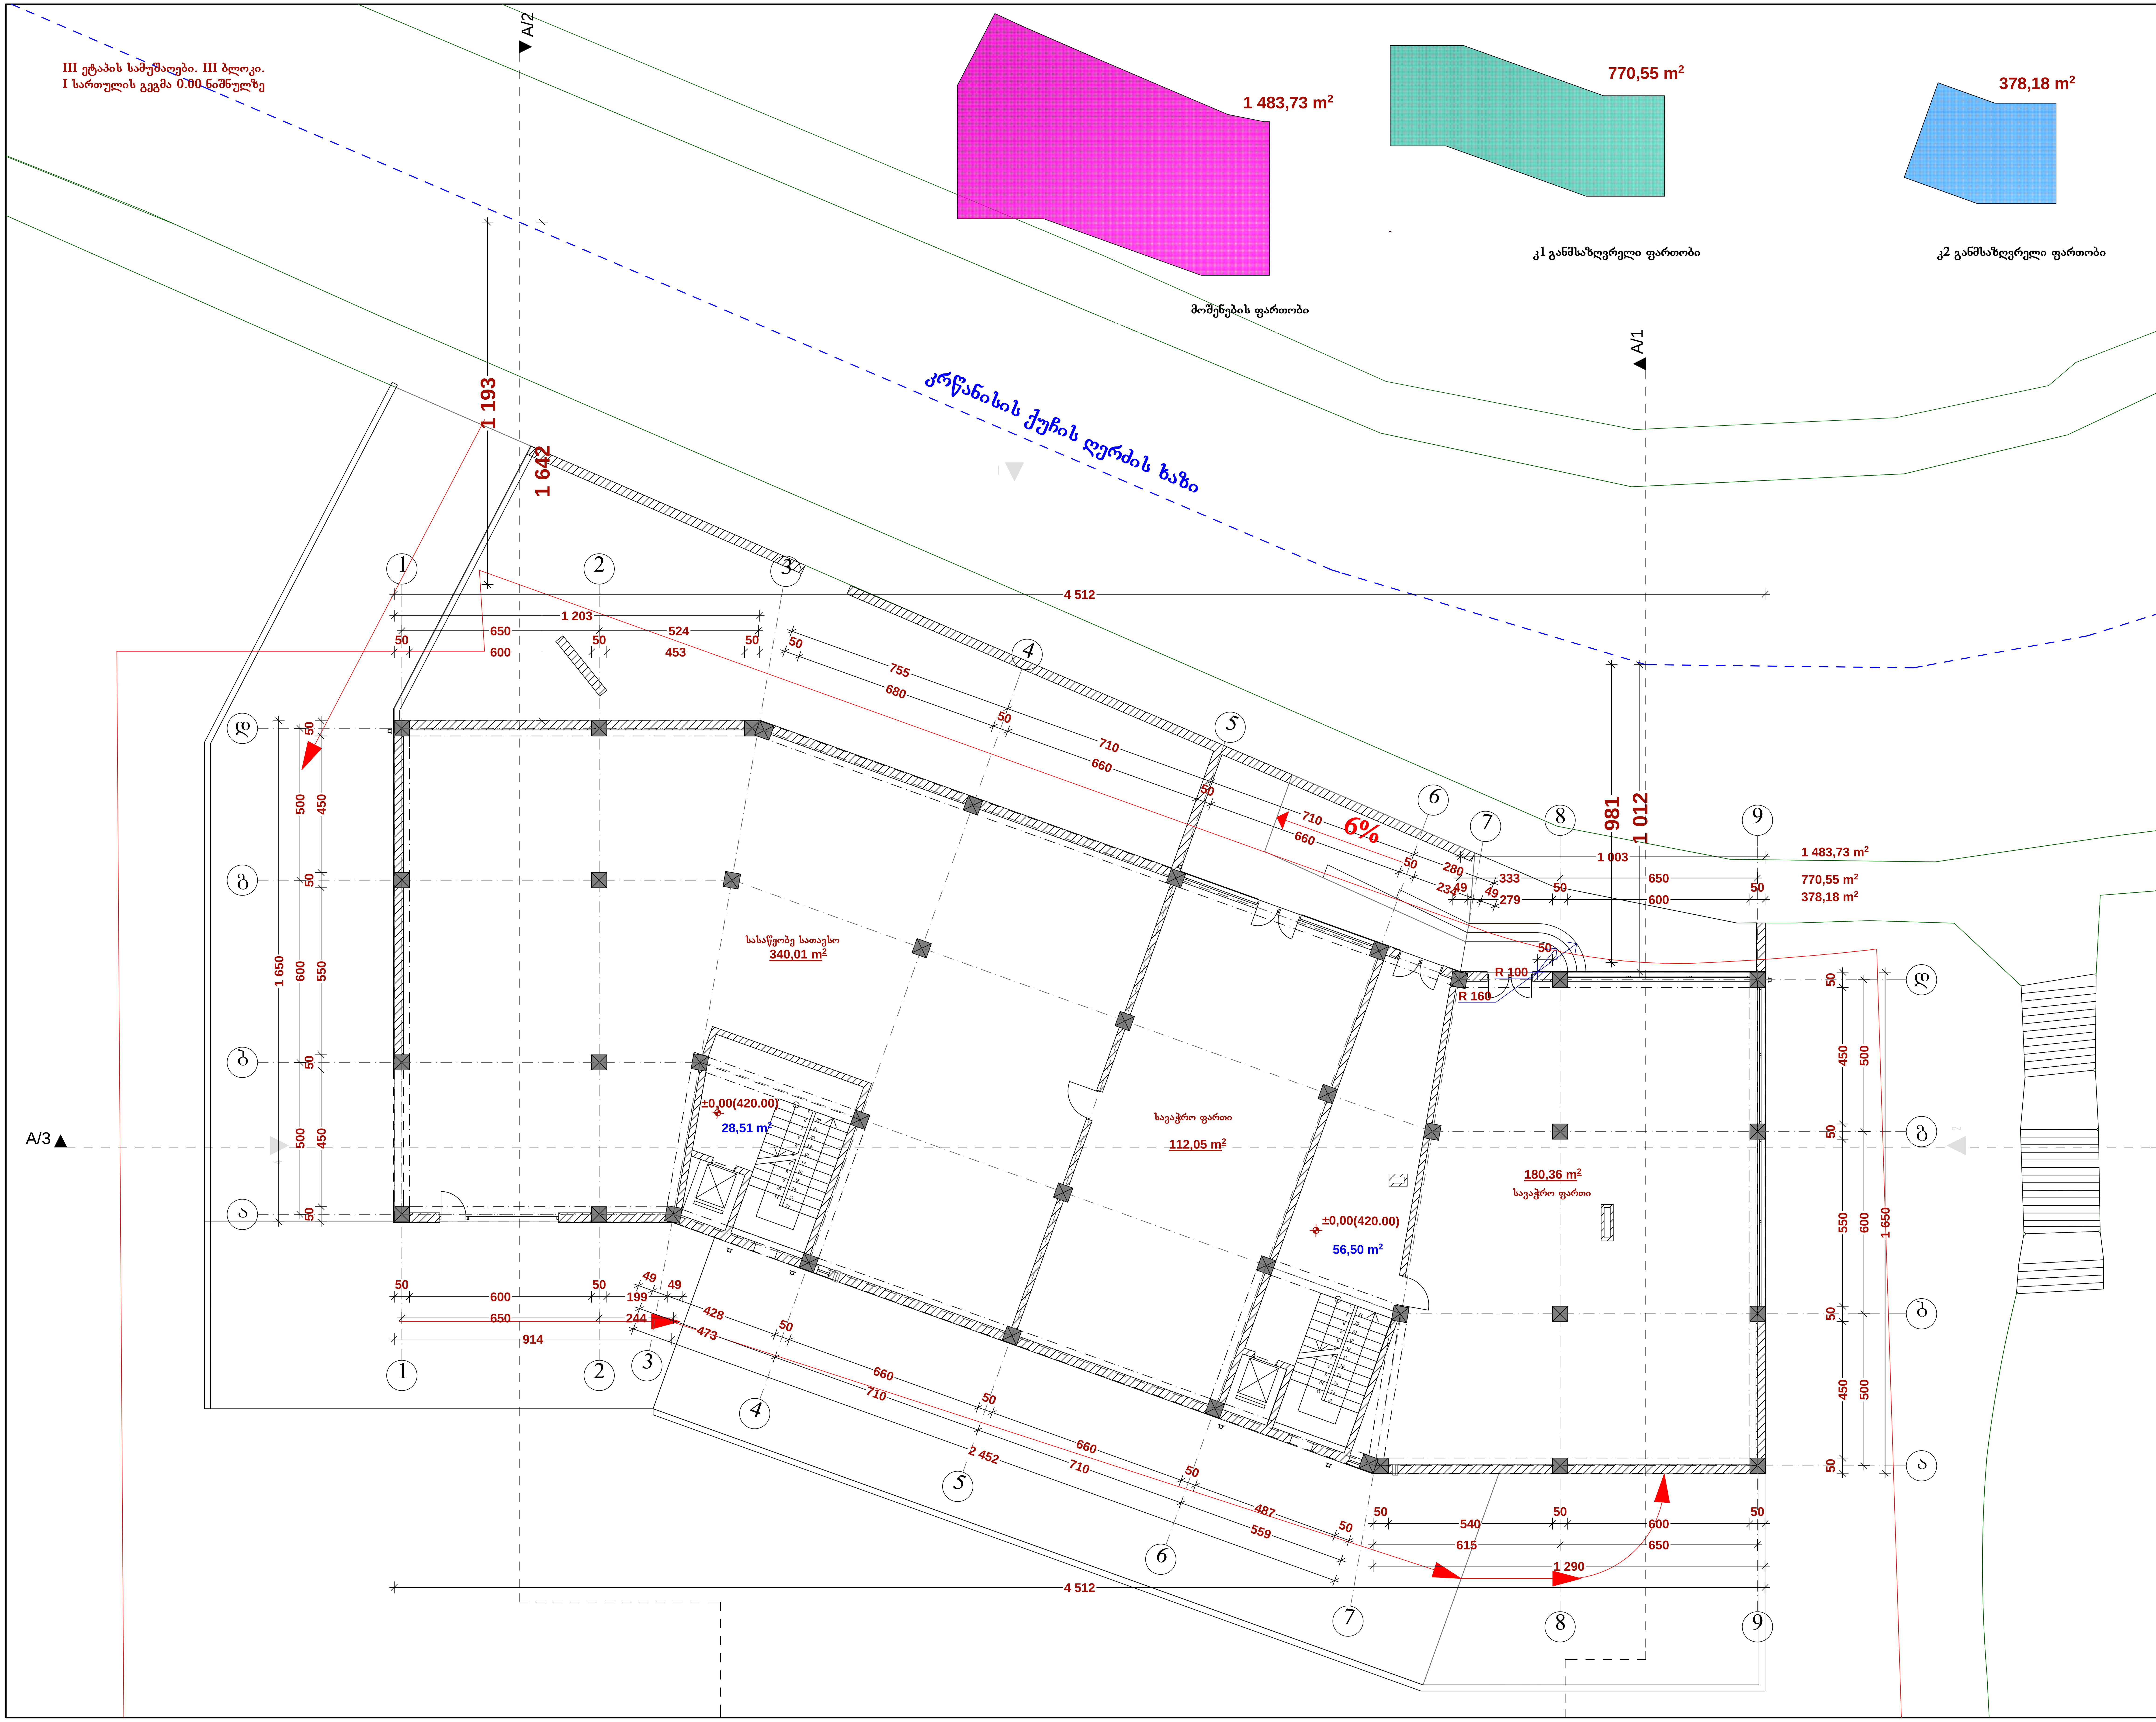

ექსპლიკაცია:

კომერციული ფართობი - 292.41 კვ.მ.

სასაწყობე ფართობი - 340.01 კვ.მ.

სადარბაზოს ფართობი - 85.01 კვ.მ.

გარე კონტურზე დათვლილი
საანგარიშო ფართობი - 378.18 კვ.მ.

პირობითი ნიშნები:

წითელი ხაზი

ჭრილის ხაზი

შენიშვნები:

კომპანიის სახელწოდება

შპს "ლ.ლ. და კომპანია"

არაყიშვილის ქ. 74
თბილისი, საქართველო

დაკვეთის ნომერი

02/2014

პროექტის სახელწოდება

ქ. თბილისი,
კრწანისის, 65-ე საჯარო სკოლის მიმდებარედ

ნახაზი

არქიტექტურული ნაწილი.
I სართულის გეგმა

დირექტორი	მ.ლოსაბერიძე
არქიტექტორი	დ.ლოსაბერიძე
არქიტექტორი	ს.გასვიანი

მასშტაბი	სტადია
1:100, 1:500	ე. პ.
ფურცელი	ფორმატი
05 (26)	A2

III ეტაპის სამუშაოები. III ბლოკი.
II სართულის გეგმა +3.30 ნიშნულზე

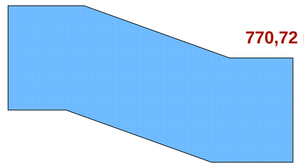

კ2 განმსაზღვრელი ფართობი

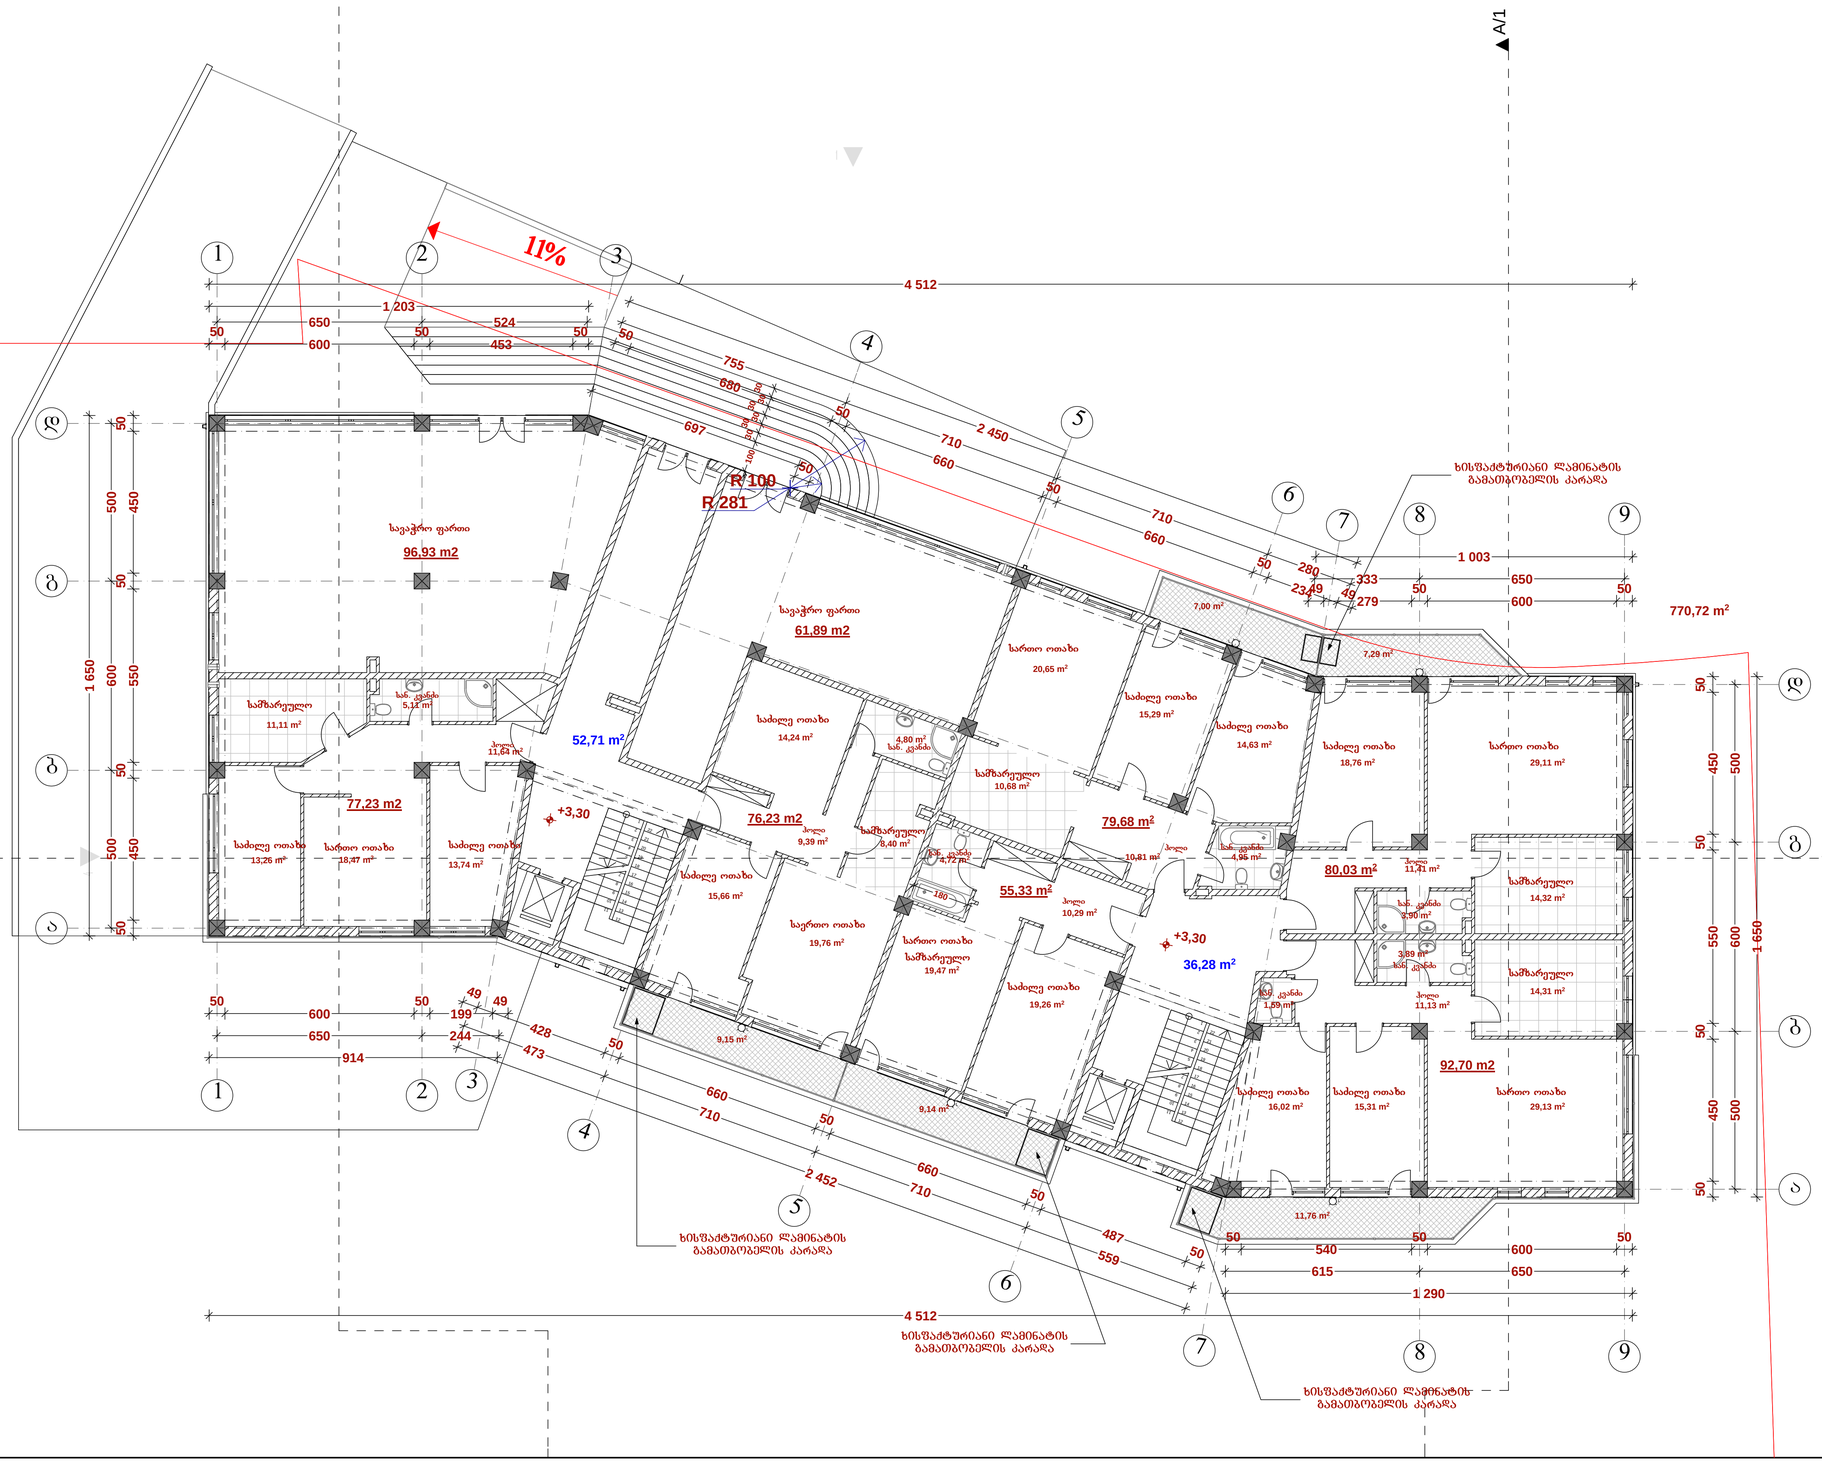

ექსპლიკაცია:

კომერციული ფართობა - 158.82 კვ.მ.

საცხოვრებელი ფართობა - 461.20 კვ.მ.

საზაფხულო ფართობა - 44.34 კვ.მ.

სადარბაზოს ფართობა - 88.99 კვ.მ.

გარე კონტურზე დათვლილი
საანგარიშო ფართობა - 770.72 კვ.მ.

პირობითი ნიშნები:

წითელი ხაზი

ჭრილის ხაზი

შენიშვნები:

კომპანიის სახელწოდება

შპს "ლ.ლ. და კომპანია"

არაყიშვილის ქ. 74
თბილისი, საქართველო

დაკვეთის ნომერი

02/2014

პროექტის სახელწოდება

ქ. თბილისი,
კრწანისის, 65-ე საჯარო სკოლის მიმდებარედ

ნახაზი

არქიტექტურული ნაწილი.
II სართულის გეგმა

დირექტორი	მ.ლოსაბერიძე
არქიტექტორი	დ.ლოსაბერიძე
არქიტექტორი	ს.გასვიანი

მასშტაბი	სტადია
1:100, 1:500	ე. პ.
ფურცელი	ფორმატი
06 (26)	A2

III ეტაპის სამუშაოები. III ბლოკი.
III სართულის გეგმა +6.60 ნიშნულზე

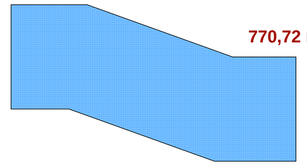

კ2 განმსაზღვრელი ფართობი

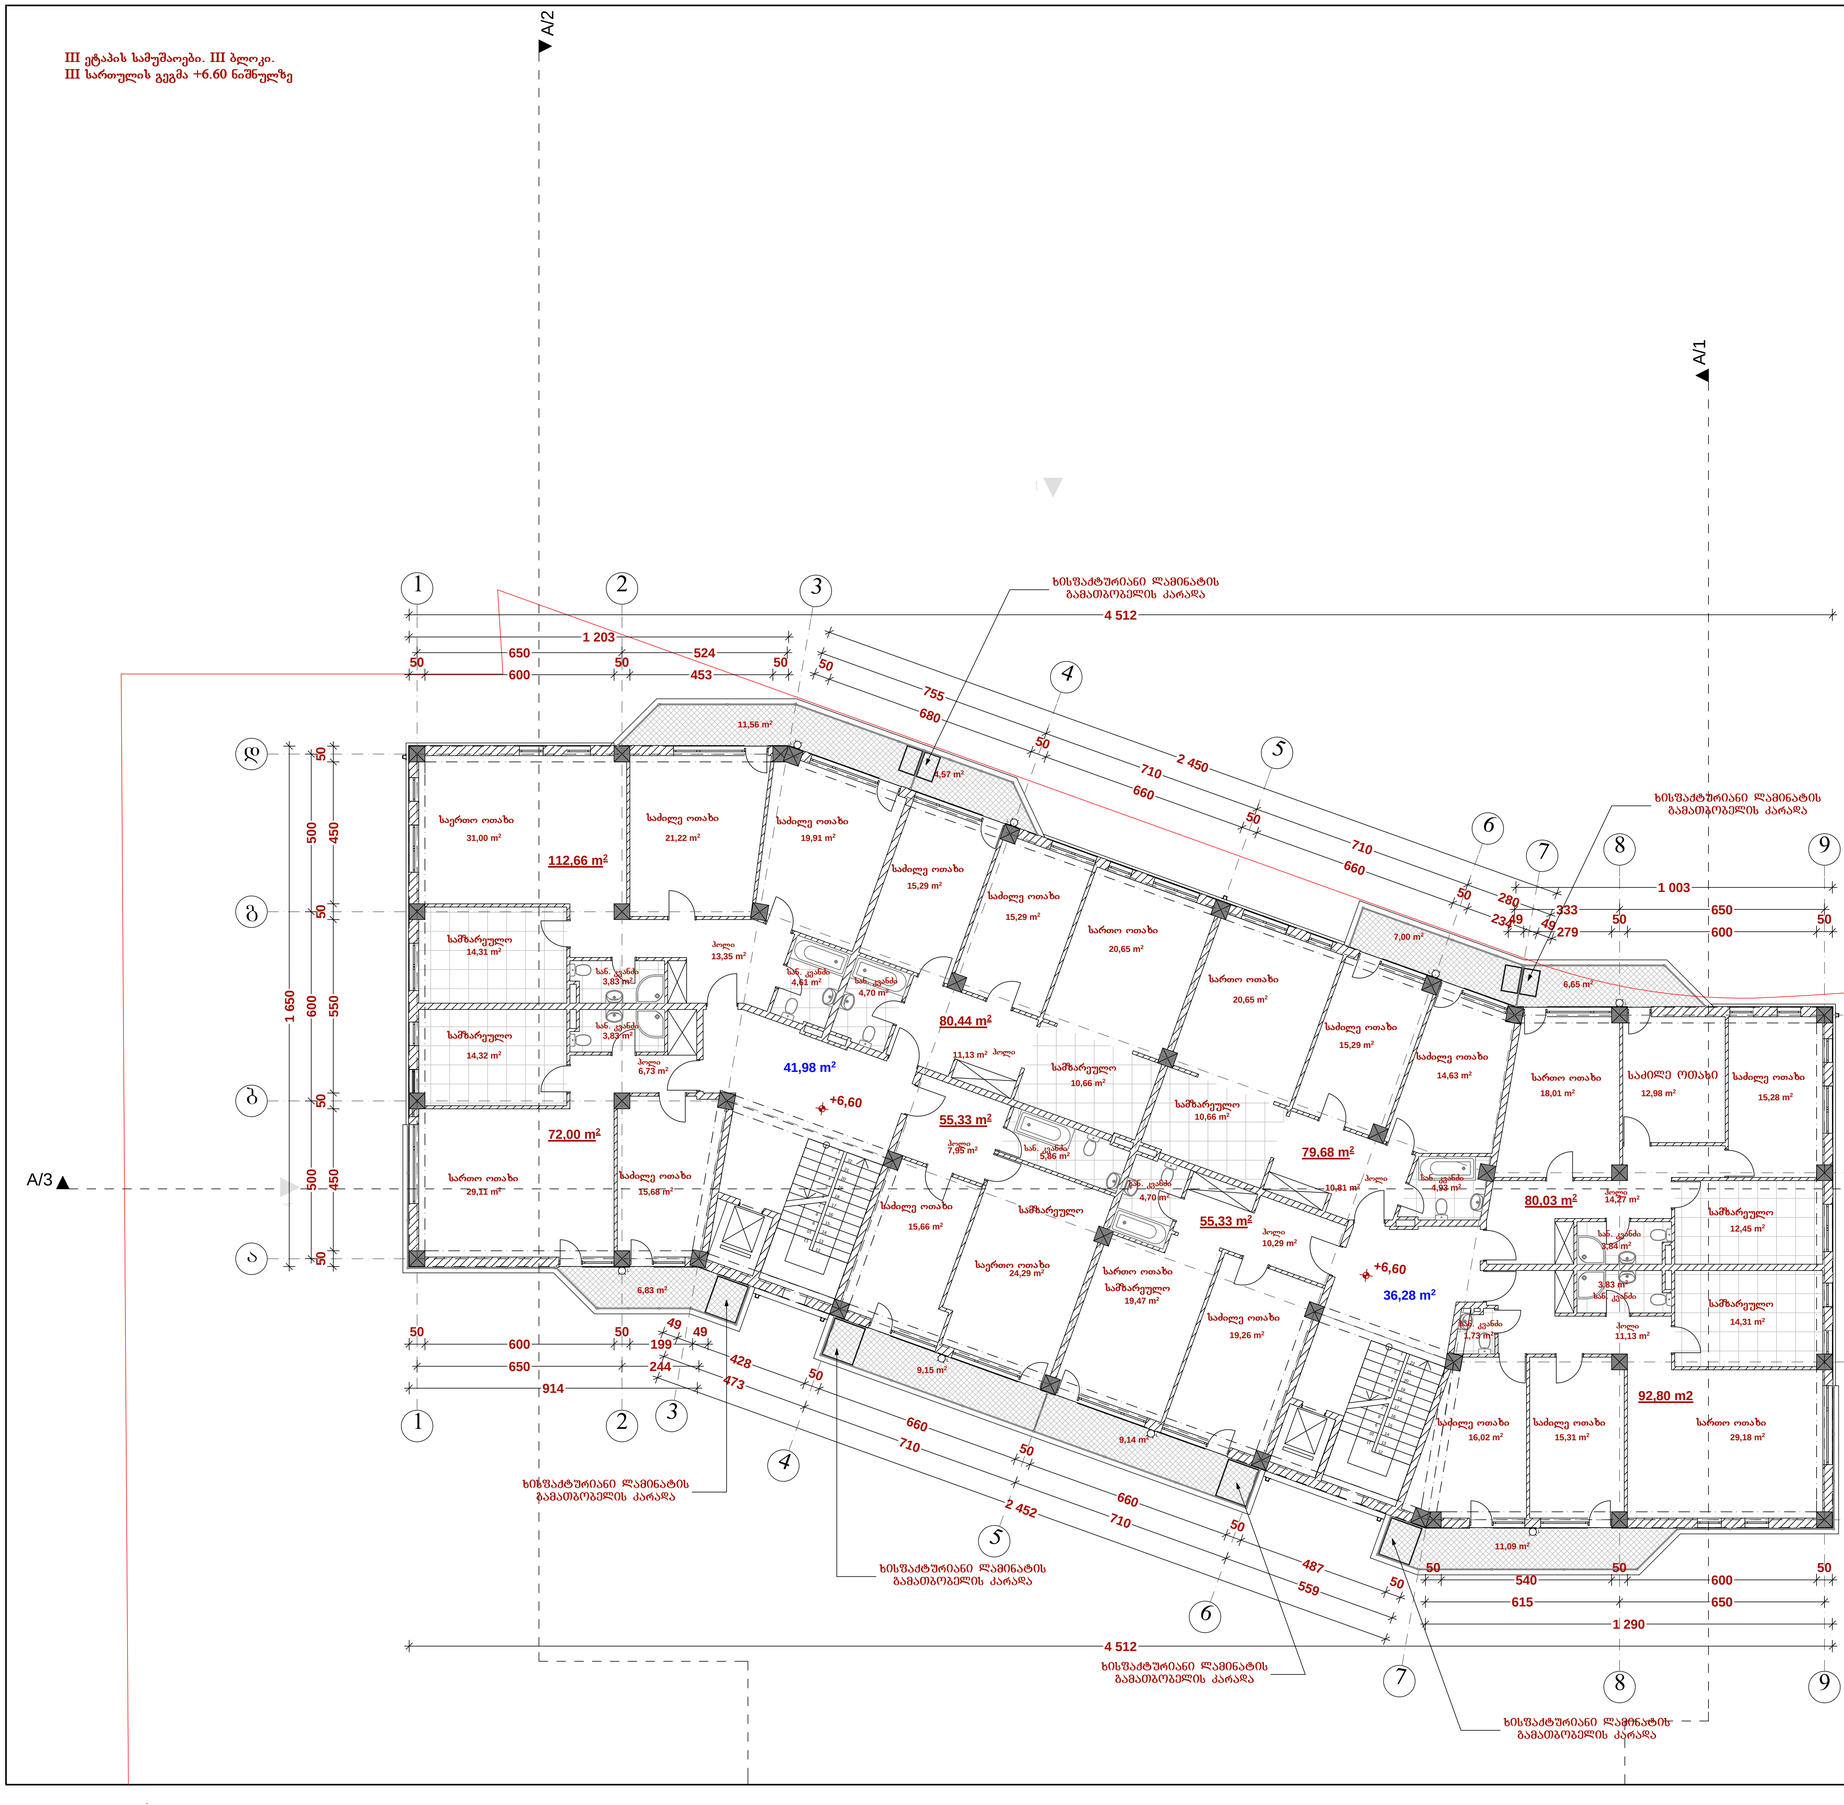

ექსპლიკაცია:

საცხოვრებელი ფართობი - 628.27 კვ.მ.

საზაფხულო ფართობი - 65.99 კვ.მ.

სადარბაზოს ფართობი - 78.26 კვ.მ.

გარე კონტურზე დათვლილი
საანგარიშო ფართობი - 770.72 კვ.მ.

პირობითი ნიშნები:

წითელი ხაზი

ჭრილის ხაზი

შენიშვნები:

კომპანიის სახელწოდება

შპს "ლ.ლ. და კომპანია"

არაგვისპირის ქ. 74
თბილისი, საქართველო

დაკვეთის ნომერი

02/2014

პროექტის სახელწოდება

ქ. თბილისი,
კრწანისის, 65-ე საჯარო სკოლის მიმდებარედ

ნახაზი

არქიტექტურული ნაწილი.
III სართულის გეგმა

დირექტორი	მ.ლოსაბერიძე
არქიტექტორი	დ.ლოსაბერიძე
არქიტექტორი	ს.გასვიანი

მასშტაბი	სტადია
1:100, 1:500	ე. პ.
ფურცელი	ფორმატი
07 (26)	A2

III ეტაპის სამუშაოები. III ბლოკი.
IV სართულის გეგმა +9.90 ნიშნულზე

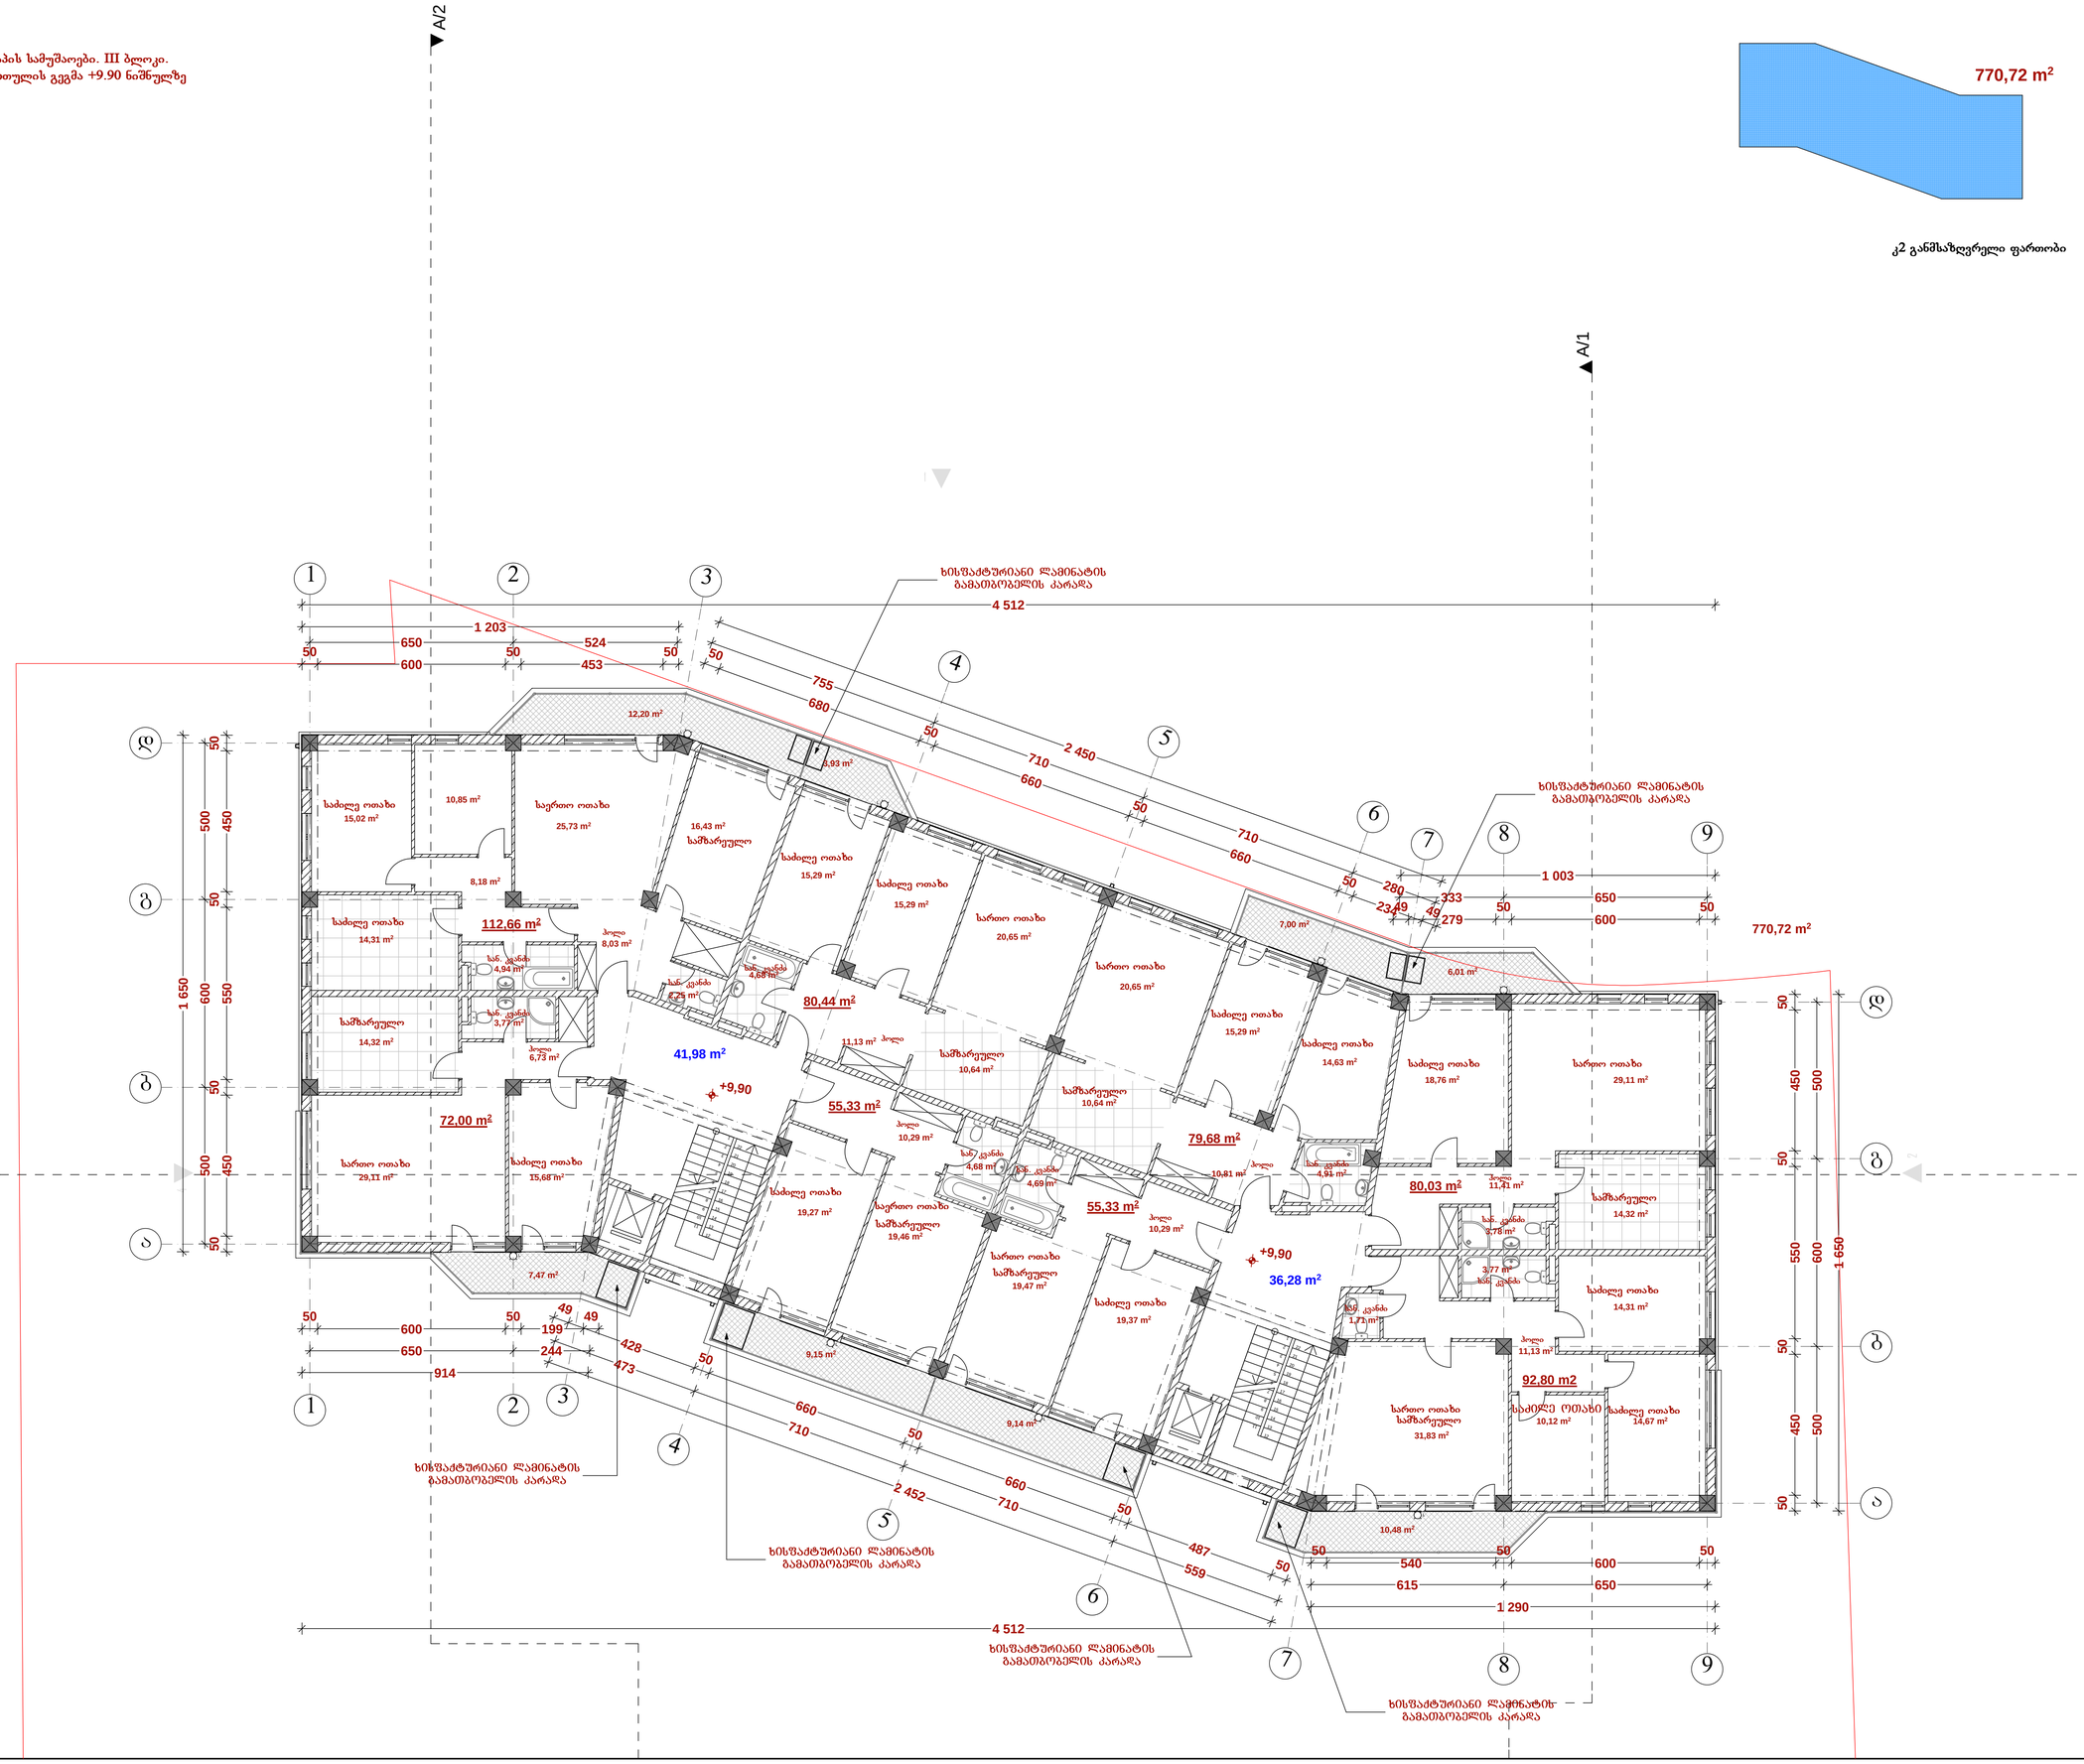

770,72 m²

კ2 განმსაზღვრელი ფართობი

ექსპლიკაცია:

საცხოვრებელი ფართობი - 628.27 კვ.მ.

საზაფხულო ფართობი - 65.38 კვ.მ.

სადარბაზოს ფართობი - 78.26 კვ.მ.

გარე კონტურზე დათვლილი
საანგარიშო ფართობი - 770.72 კვ.მ.

პირობითი ნიშნები:

წითელი ხაზი

ჭრილის ხაზი

შენიშვნები:

კომპანიის სახელწოდება

შპს "ლ.ლ. და კომპანია"

არაგიშვილის ქ. 74
თბილისი, საქართველო

დაკვეთის ნომერი

02/2014

პროექტის სახელწოდება

ქ. თბილისი,
კრწანისის, 65-ე სკოლის მიმდებარედ

ნახაზი

არქიტექტურული ნაწილი.
IV სართულის გეგმა

დირექტორი	მ.ლოსაბერიძე
არქიტექტორი	დ.ლოსაბერიძე
არქიტექტორი	ს.გასვიანი

მასშტაბი: 1:100, 1:500

სტადია: ე. პ.

ფურცელი: 08 (26)

ფორმატი: A2

III ეტაპის სამუშაოები. III ბლოკი.
V სართულის გეგმა +13.20 ნიშნულზე

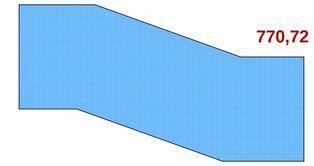

კ2 განმსაზღვრელი ფართობი

ექსპლიკაცია:

საცხოვრებელი ფართობი - 628.27 კვ.მ.

საზაფხულო ფართობი - 64.77 კვ.მ.

სადარბაზოს ფართობი - 78.26 კვ.მ.

გარე კონტურზე დათვლილი
საანგარიშო ფართობი - 770.72 კვ.მ.

პირობითი ნიშნები:

წითელი ხაზი

ჭრილის ხაზი

შენიშვნები:

კომპანიის სახელწოდება

შპს "ლ.ლ. და კომპანია"

არაგიშვილის ქ. 74
თბილისი, საქართველო

დაკვეთის ნომერი

02/2014

პროექტის სახელწოდება

ქ. თბილისი,
კრწანისის, 65-ე სკოლის მიმდებარედ

ნახაზი

არქიტექტურული ნაწილი.
V სართულის გეგმა

დირექტორი	მ.ლოსაბერიძე
არქიტექტორი	დ.ლოსაბერიძე
არქიტექტორი	ს.გასვიანი

მასშტაბი	სტადია
1:100, 1:500	ე. პ.
ფურცელი	ფორმატი
09 (26)	A2

III ეტაპის სამუშაოები. III ბლოკი.
VI სართულის გეგმა +16.50 ნიშნულზე

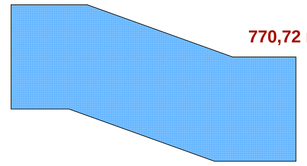

კ2 განმსაზღვრელი ფართობი

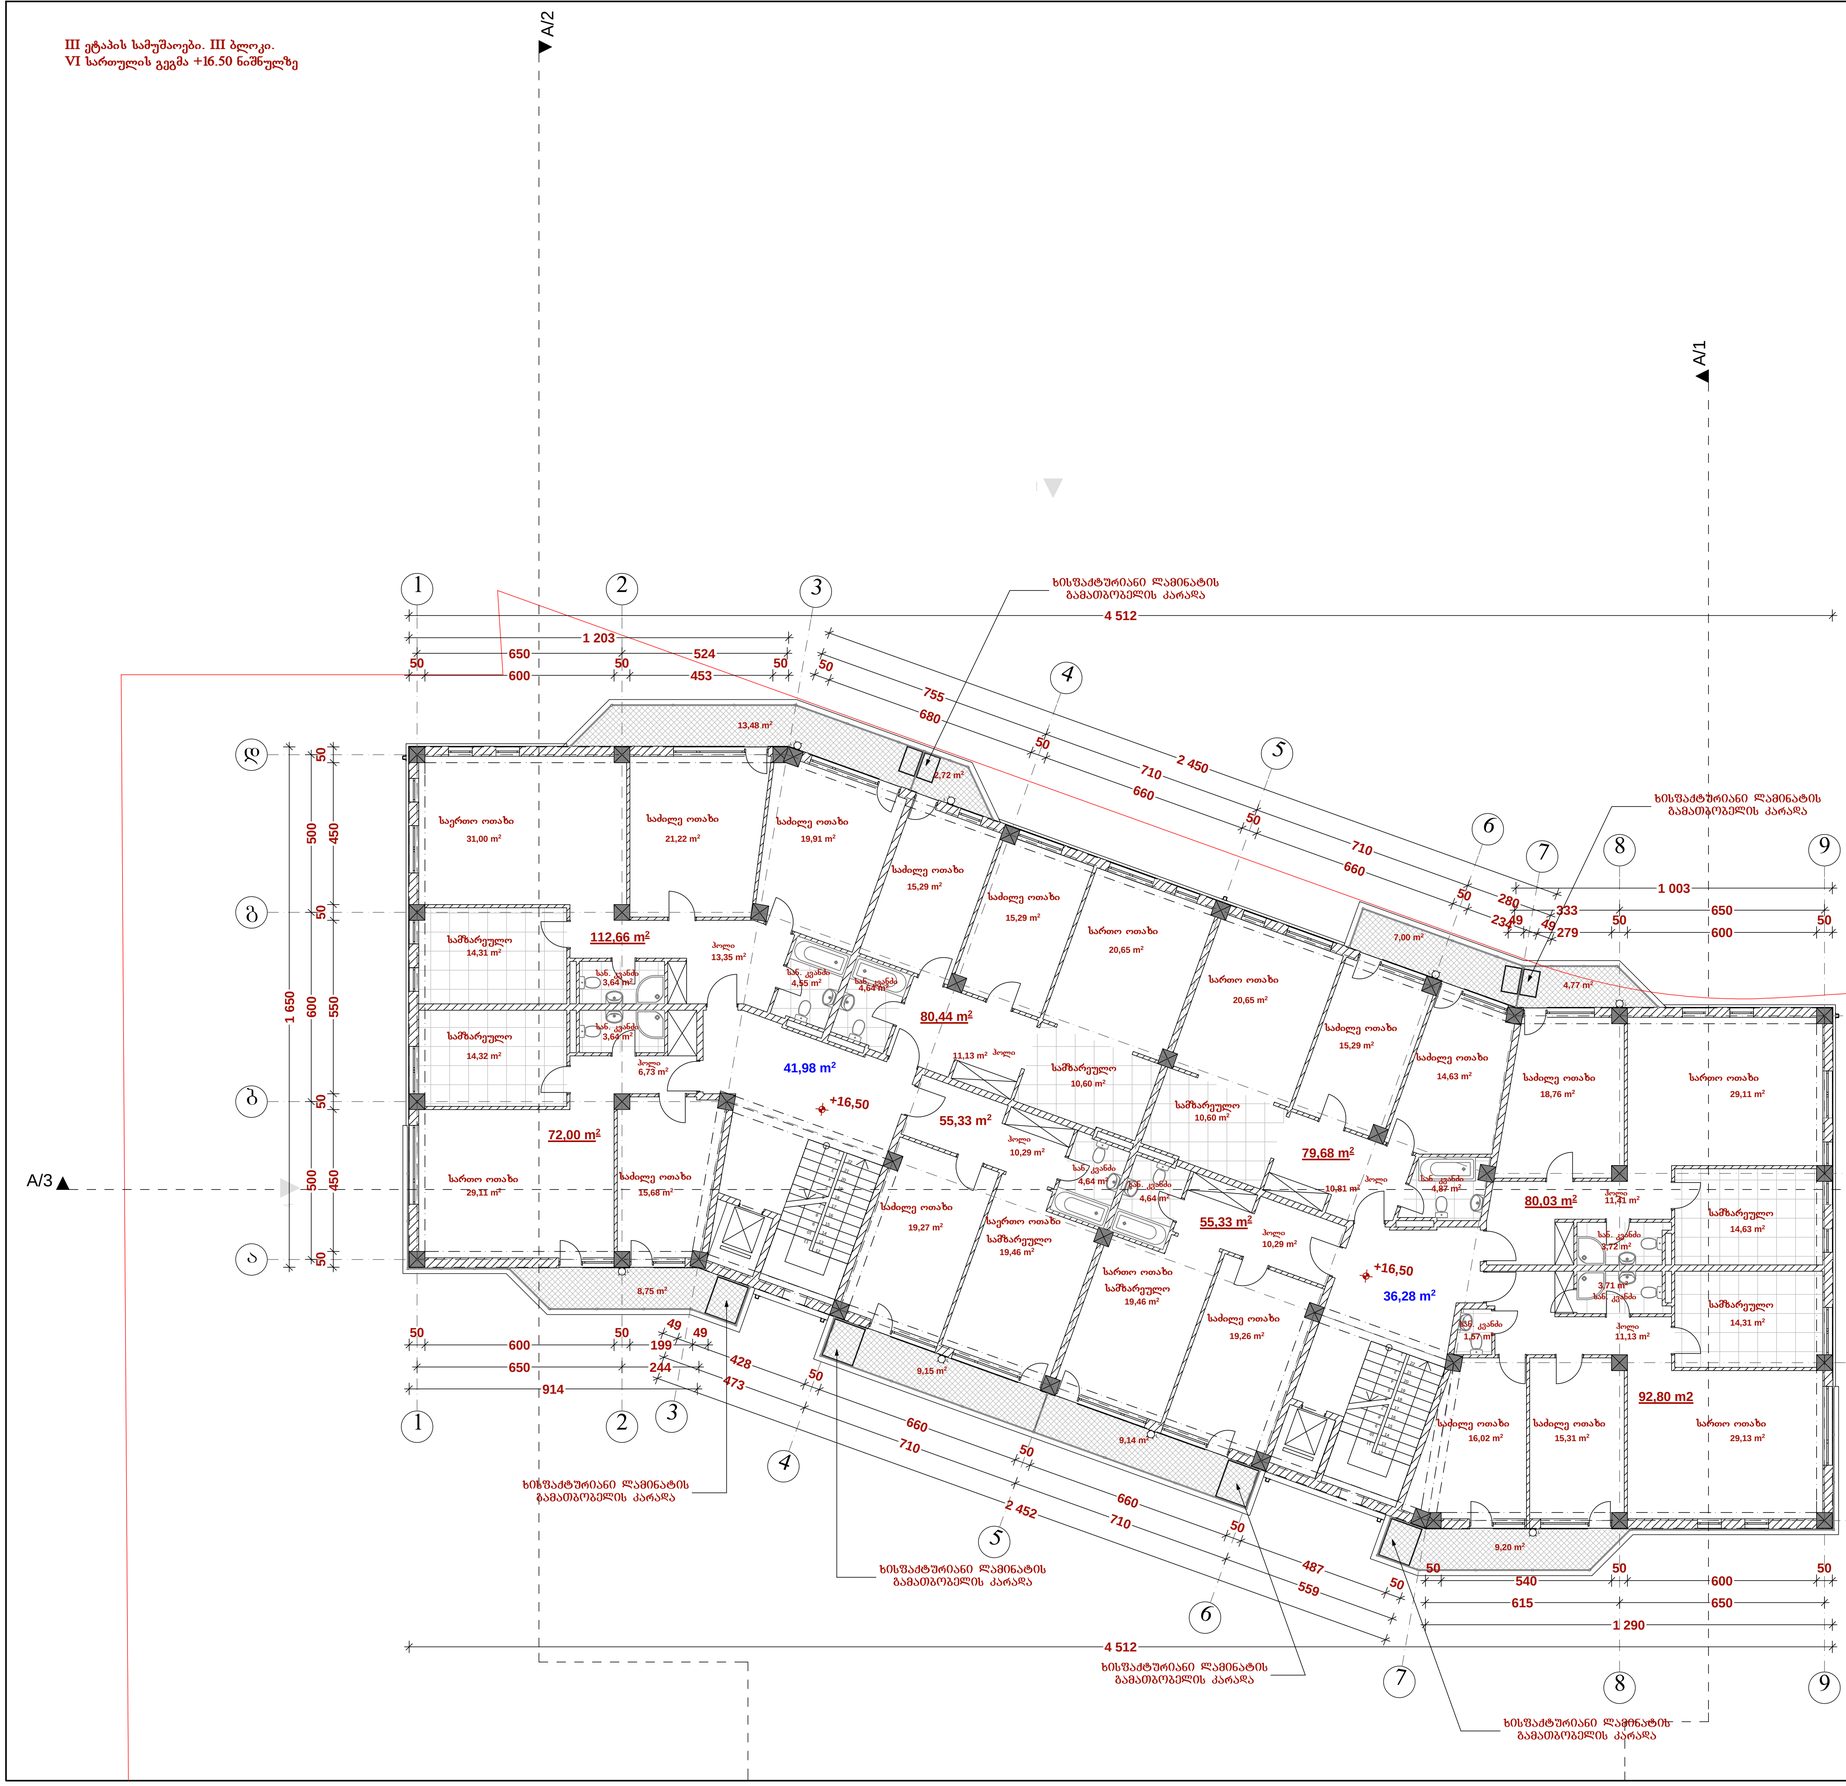

ექსპლიკაცია:

საცხოვრებელი ფართობი - 628.27 კვ.მ.

საზაფხულო ფართობი - 64.21 კვ.მ.

სადარბაზოს ფართობი - 78.26 კვ.მ.

გარე კონტურზე დათვლილი
საანგარიშო ფართობი - 770.72 კვ.მ.

პირობითი ნიშნები:

წითელი ხაზი

ჭრილის ხაზი

შენიშვნები:

კომპანიის სახელწოდება

შპს "ლ.ლ. და კომპანია"

არაყიშვილის ქ. 74
თბილისი, საქართველო

დაკვეთის ნომერი

02/2014

პროექტის სახელწოდება

ქ. თბილისი,
კრწანისის, 65-ე საჯარო სკოლის მიმდებარედ

ნახაზი

არქიტექტურული ნაწილი.
VI სართულის გეგმა

დირექტორი		მ.ლოსაბერიძე
არქიტექტორი		დ.ლოსაბერიძე
არქიტექტორი		ს.გასვიანი

მასშტაბი	სტადია
1:100, 1:500	ე. პ.

ფურცელი	ფორმატი
10 (26)	A2

III ეტაპის სამუშაოები. III ბლოკი.
VII სართულის გეგმა +19.80 ნიშნულზე

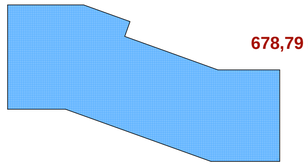

კ2 განმსაზღვრელი ფართობი

A/2
A/1
A/3
ხისშპატურიანი ლამინატის გამათბობელის კარადა
4 512
1 203
650
600
524
453
50
755
680
2 450
710
660
280
333
1 003
279
1 650
1 290
615
540
487
559
428
473
914
199
244
1 650
1 200
1 650
678,79 m²
135,04 m²
72,00 m²
41,66 m²
97,22 m²
95,95 m2
158,73 m2
28,02 m²
+19,80
15,73 m²
საერთო ოთახი 31,00 m²
საძინე ოთახი 21,36 m²
საძინე ოთახი 17,41 m²
საძინე ოთახი 19,18 m²
საერთო ოთახი 23,75 m²
საერთო ოთახი 30,21 m²
საძინე ოთახი 15,68 m²
საძინე ოთახი 19,84 m²
საძინე ოთახი 18,89 m²
საძინე ოთახი 18,90 m²
საძინე ოთახი 19,08 m²
საძინე ოთახი 17,80 m²
საერთო ოთახი 39,21 m²
საძინე ოთახი 17,63 m²
კაბინეტი 12,89 m²
საძინე ოთახი 15,30 m²
საშხაპე 3,64 m²
საშხაპე 3,64 m²
საშხაპე 4,62 m²
საშხაპე 2,92 m²
საშხაპე 4,59 m²
საშხაპე 4,59 m²
საშხაპე 3,68 m²
საშხაპე 6,16 m²
საშხაპე 6,73 m²
საშხაპე 6,73 m²
საშხაპე 6,73

III ეტაპის სამუშაოები. III ბლოკი.
არასრული სართულის გეგმა +23.10 ნიშნულზე

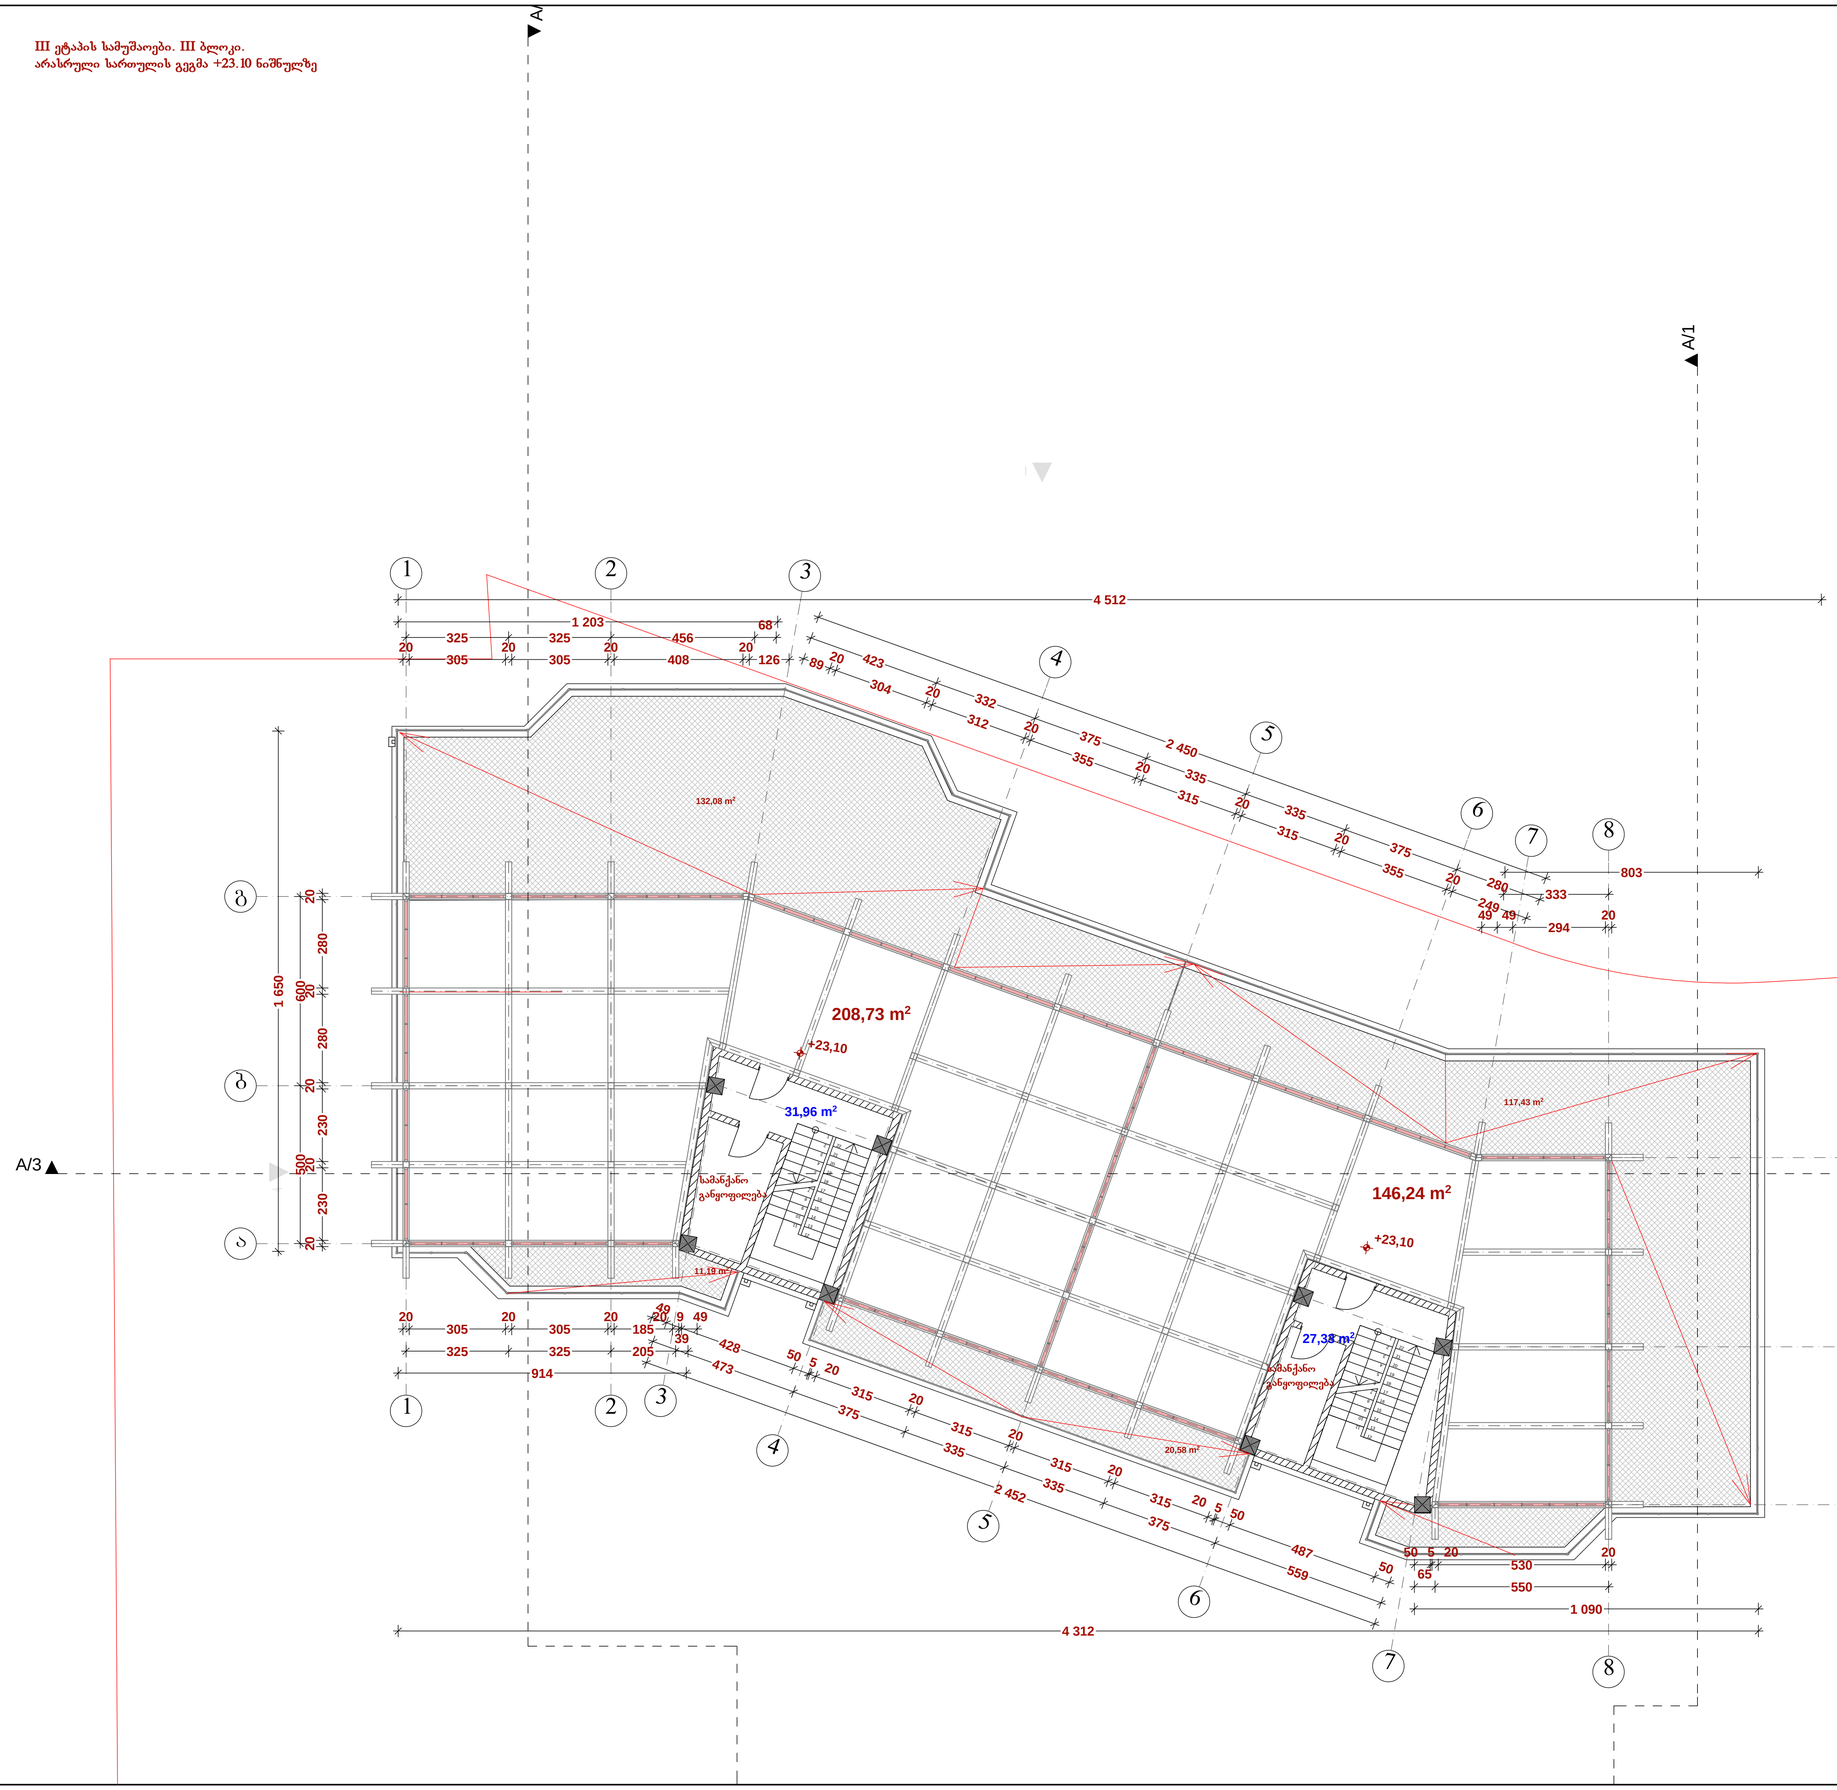

ექსპლიკაცია:

არასრული სართულის ფართობი - 354.97 კვ.მ.

საზაფხულო ფართობი - 281.28 კვ.მ.

სადარბაზოს ფართობი - 59.29 კვ.მ.

პირობითი ნიშნები:

წითელი ხაზი

ჭრილის ხაზი

წყლის გადაყვანის მაჩვენებელი

შენიშვნები:

კომპანიის სახელწოდება

შპს "ლ.ლ. და კომპანია"

არაგიშვილის ქ. 74
თბილისი, საქართველო

დაკვეთის ნომერი

02/2014

პროექტის სახელწოდება

ქ. თბილისი,
კრწანისის, 65-ე საჯარო სკოლის მიმდებარედ

ნახაზი

არქიტექტურული ნაწილი.
არასრული სართულის გეგმა

დირექტორი		მ.ლოსაბერიძე
არქიტექტორი		დ.ლოსაბერიძე
არქიტექტორი		ს.გასვიანი

მასშტაბი	სტადია
1:100	ე. პ.
ფურცელი	ფორმატი
12 (26)	A2

III ეტაპის სამუშაოები. III ბლოკი.
გადახურვის გეგმა

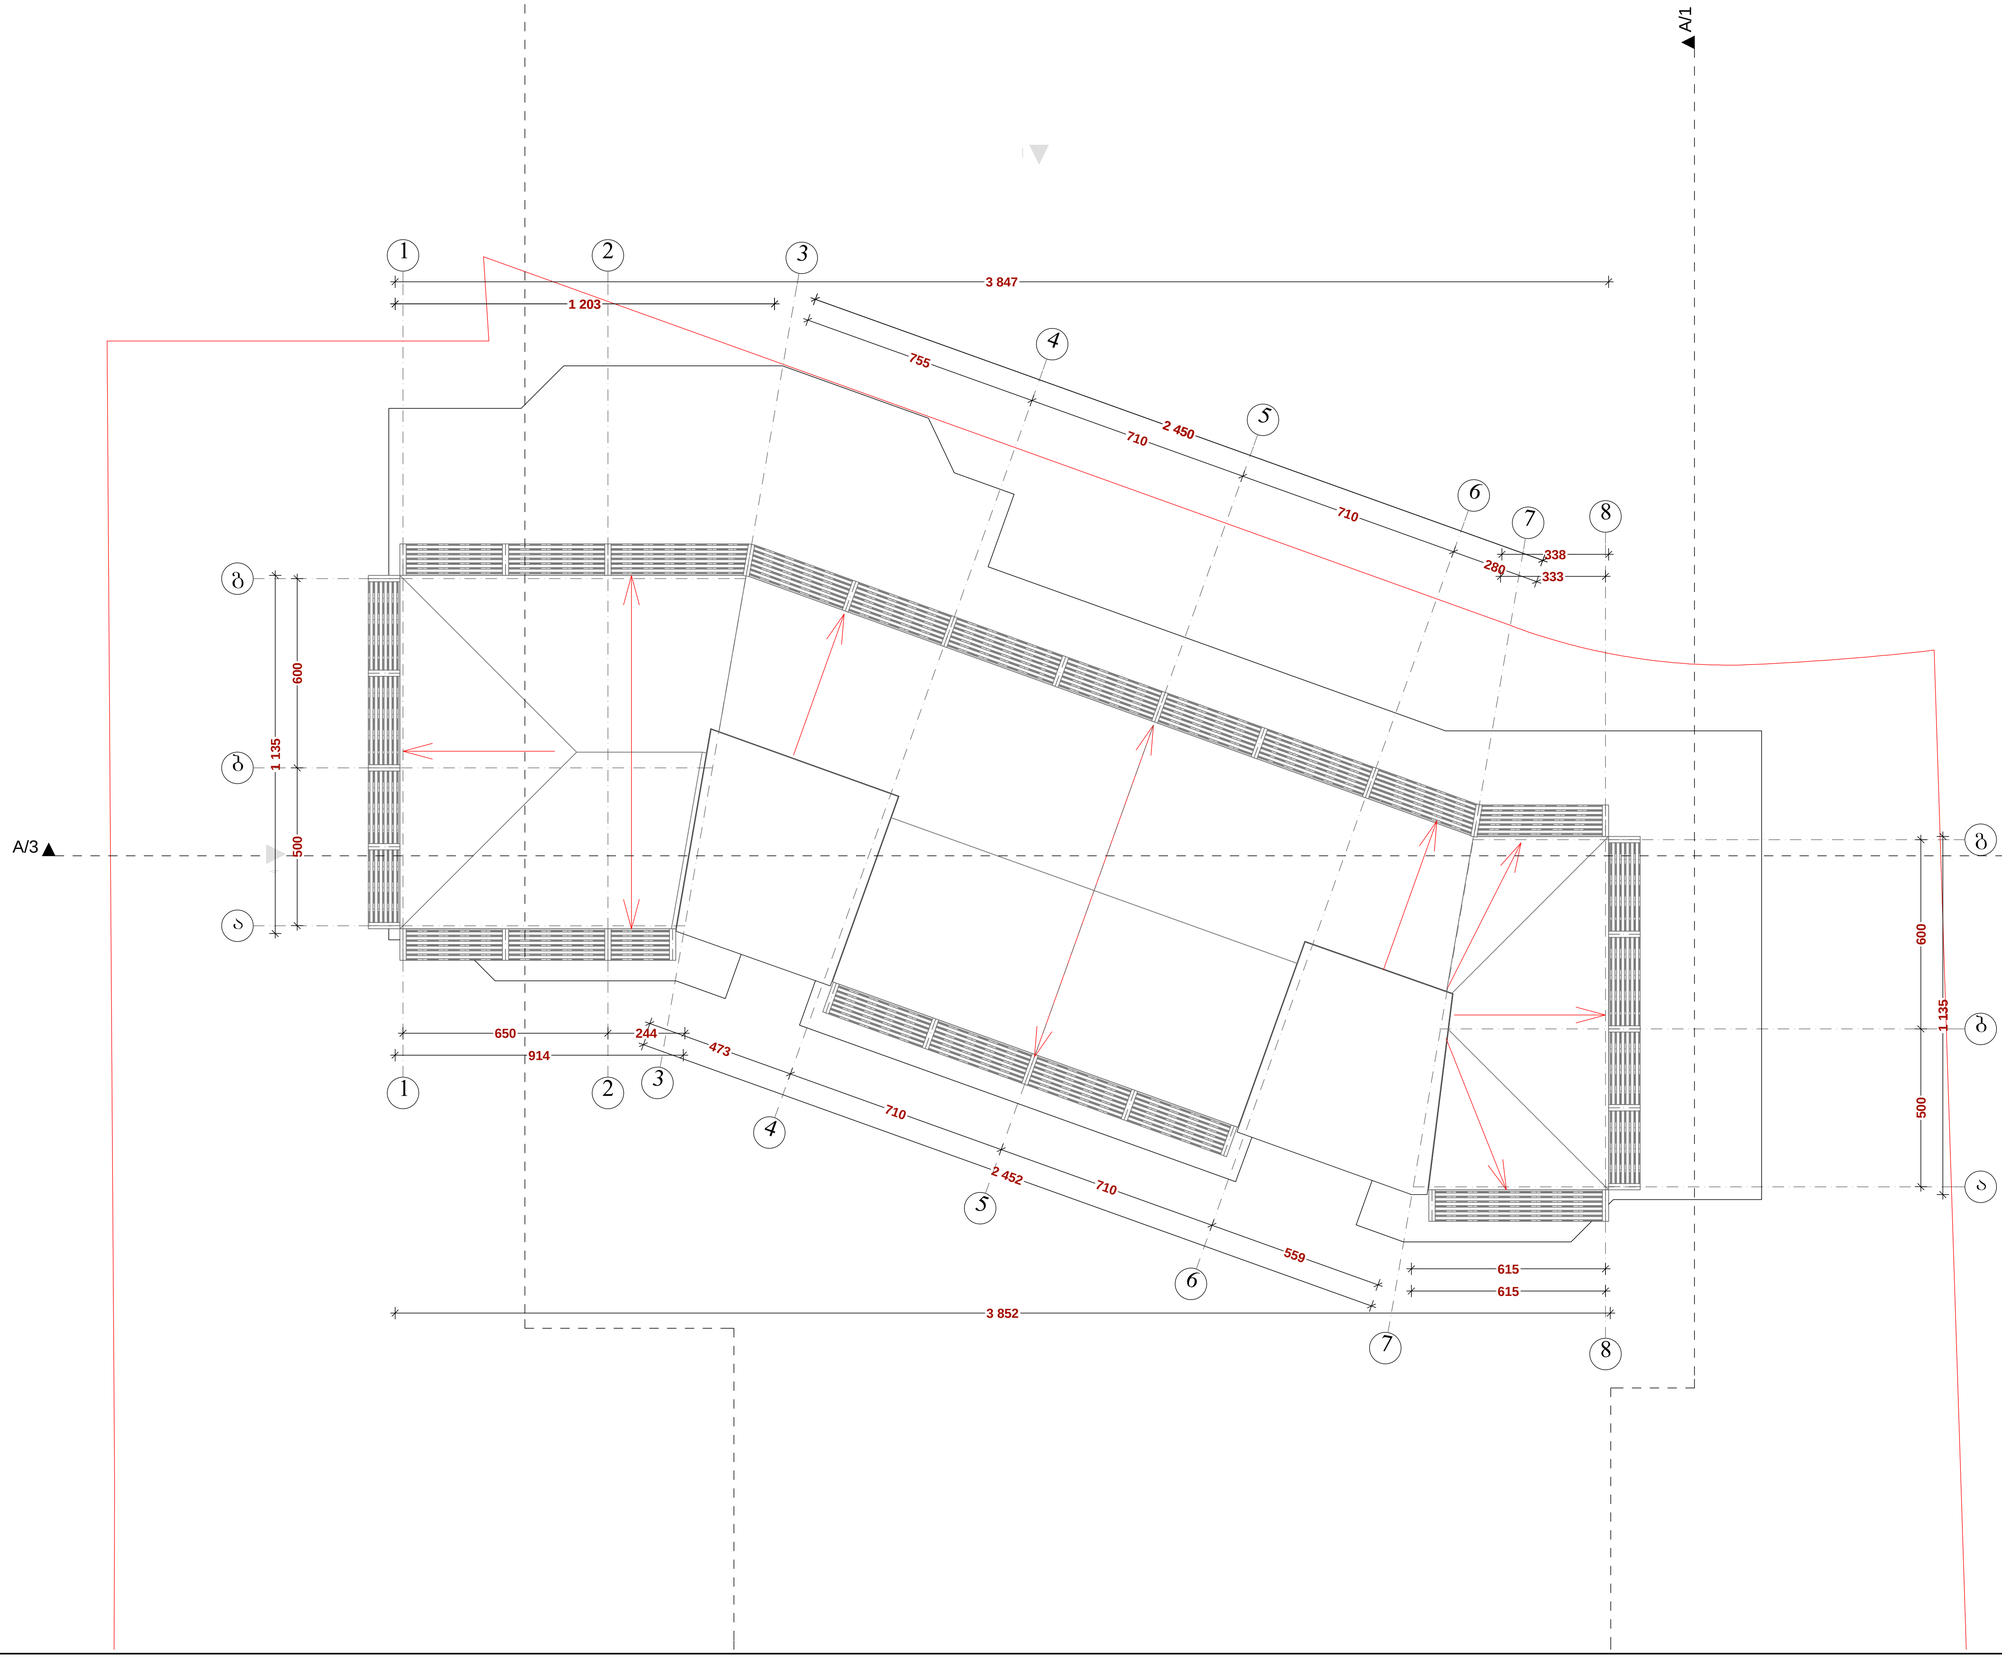

ექსპლიკაცია:

პირობითი ნიშნები:

შენიშვნები:

კომპანიის სახელწოდება

შპს "ლ.ლ. და კომპანია"

არაგვისპირის ქ. 74
თბილისი, საქართველო

დაკვეთის ნომერი
02/2014

პროექტის სახელწოდება

ქ. თბილისი,
კრწანისის, 65-ე საჯარო სკოლის მიმდებარედ

ნახაზი
არქიტექტურული ნაწილი.
გადახურვის გეგმა

დირექტორი	მ.ლოსაბერიძე
არქიტექტორი	დ.ლოსაბერიძე
არქიტექტორი	ს.გასვიანი

მასშტაბი	სტადია
1:100	ე. პ.
ფურცელი	ფორმატი
13 (26)	A2