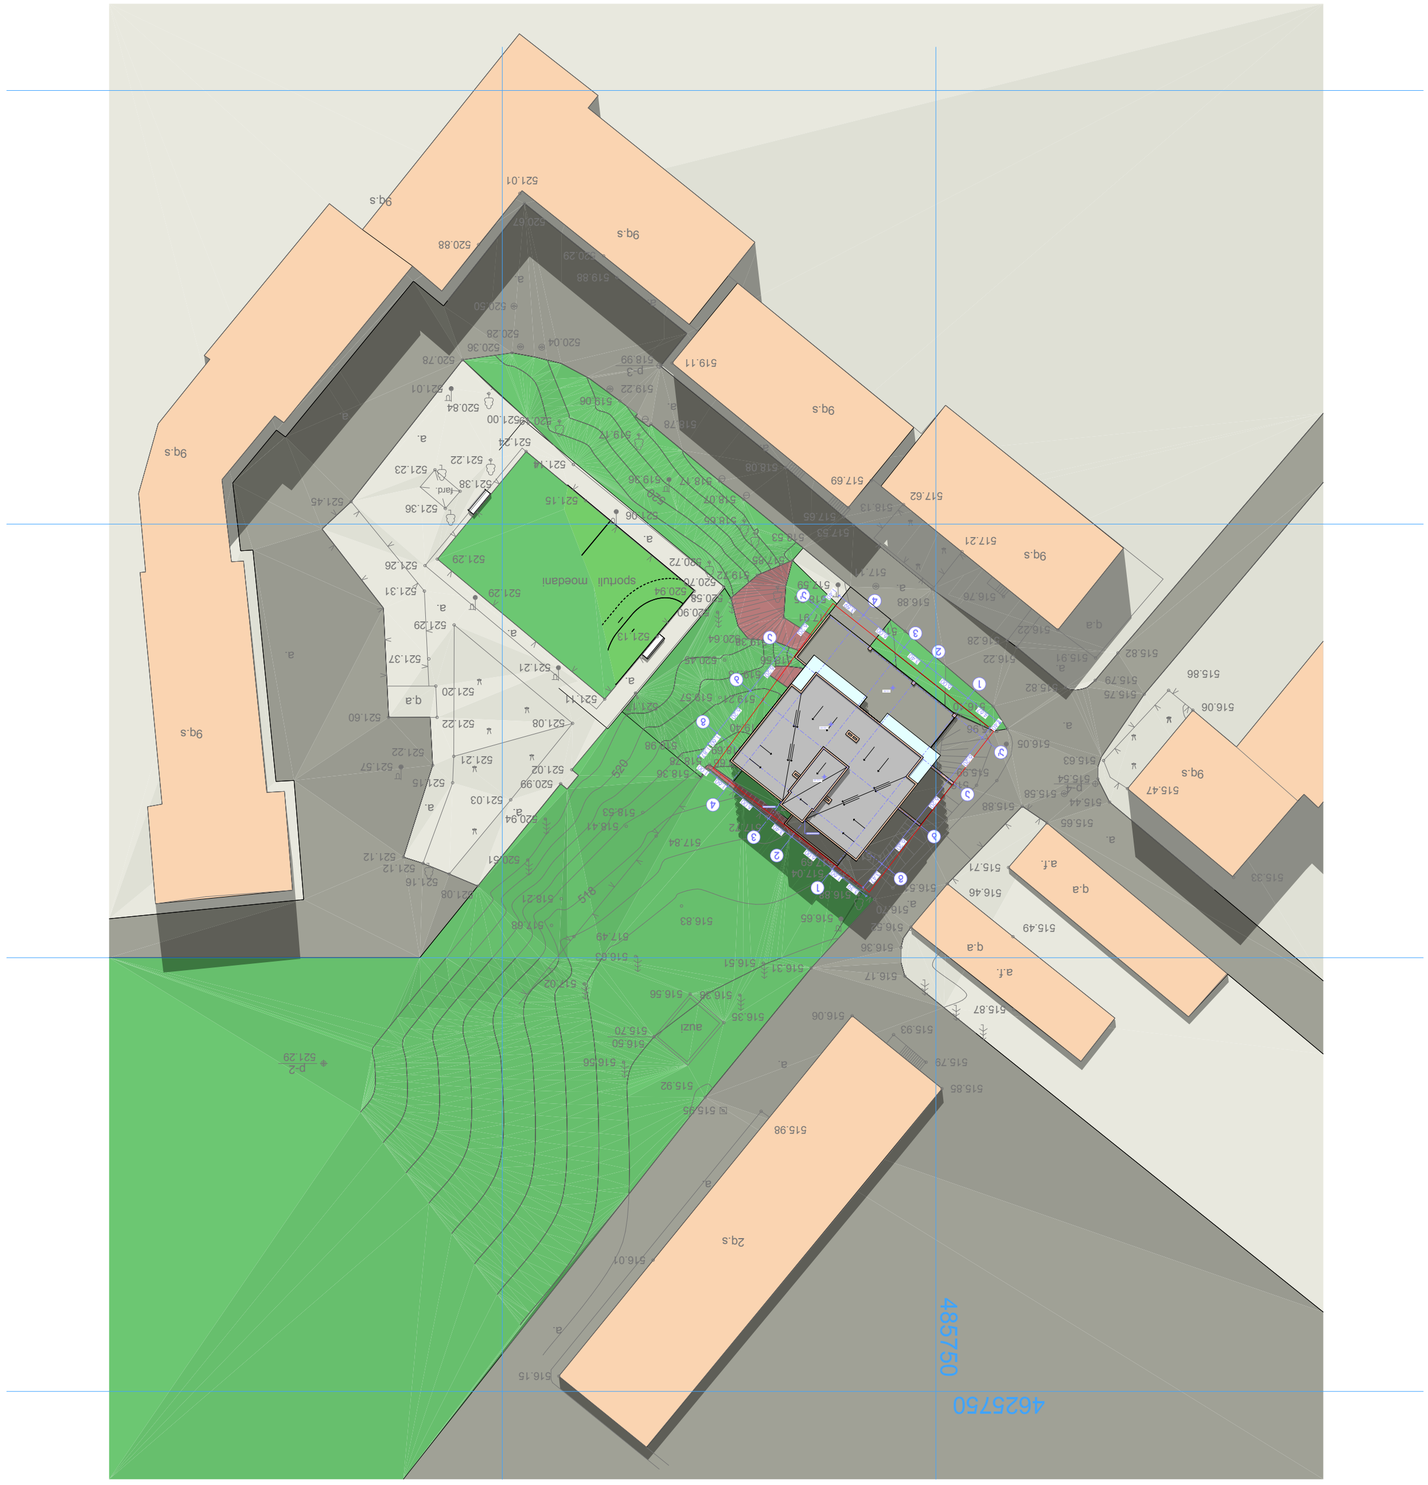






S.p.s. ,,rosi~ L.t.d. ,,ROSI~

muxianis II m/r korp # 4 599-18-12-21

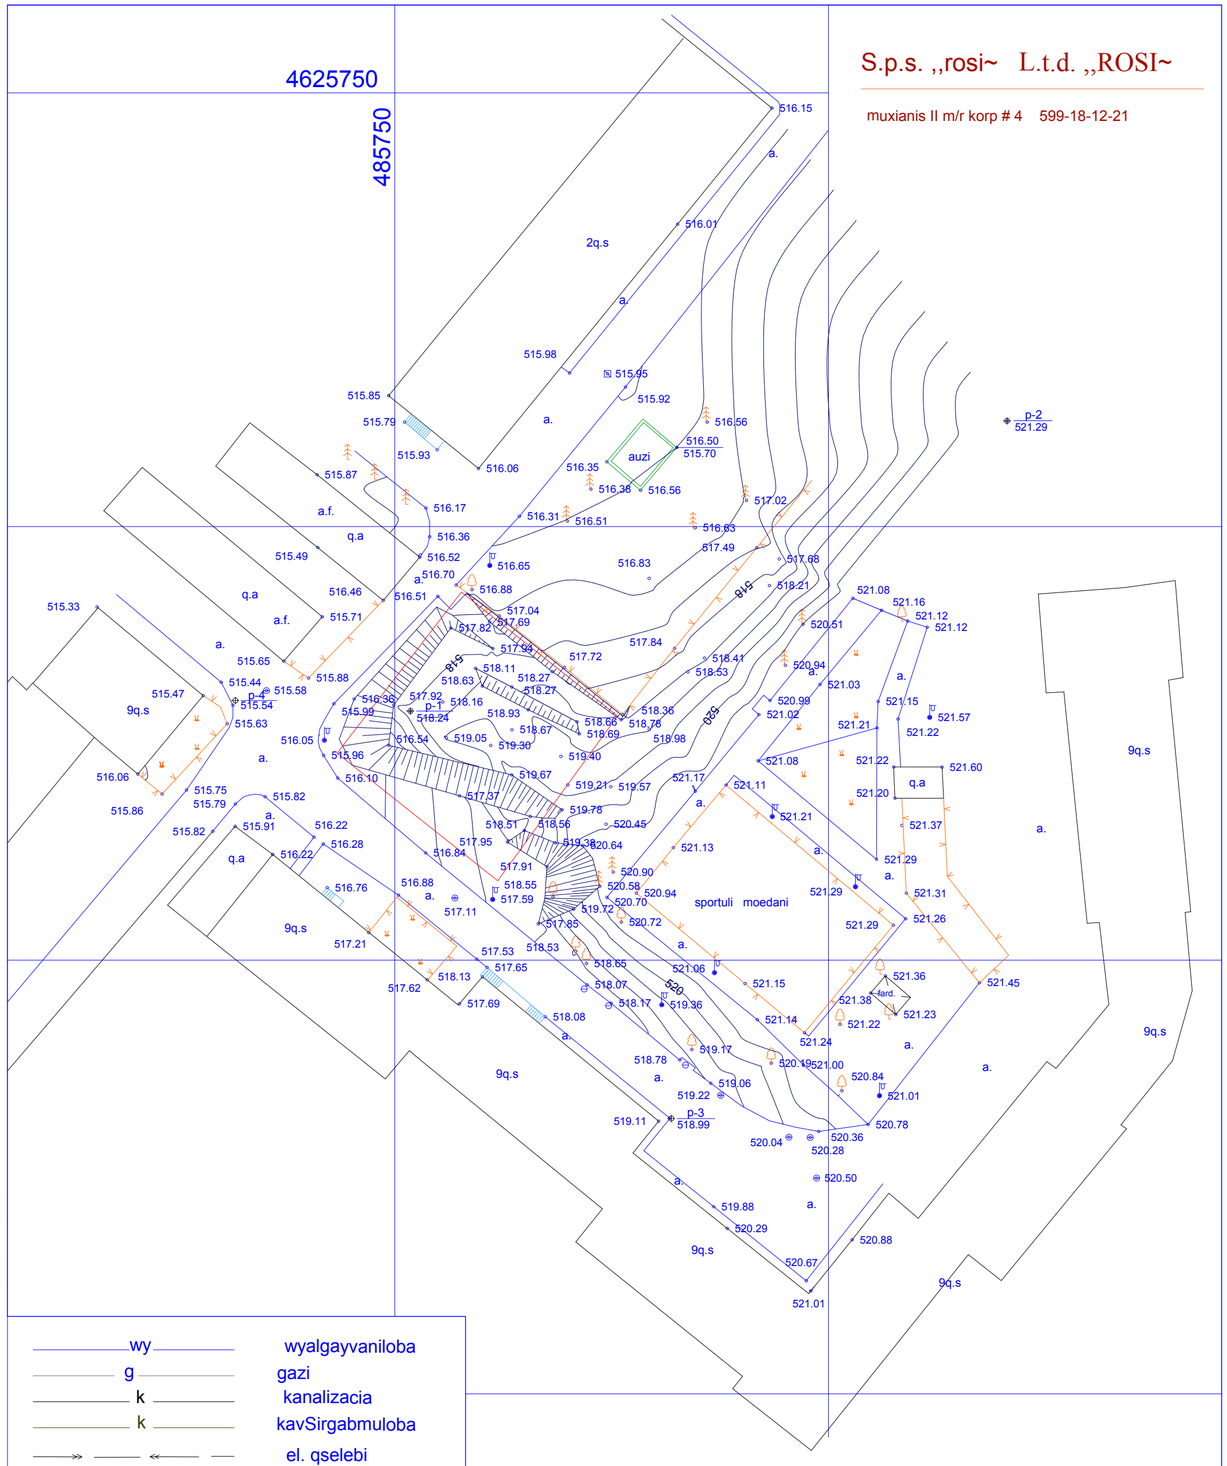

wy	wyalgayvaniloba
g	gazi
k	kanalizacia
k	kavSirgabmuloba
	el. qselebi
sk	saniaRvre

UTM (saerTaSoriso) sistemis koordinantebi

adgilobrivi sistemis samuSao koordinantebi

arasacxovrebeli Senoba

sacxovrebeli Senoba

Senebadi nageboba

farduli

satransforma-toro jixuri

rezervuari

bordiuri

Robe

kedeli

rkinigza

maRali Zabvis eleqro gadamcemi xazi

xeebi

reliefi

damkveTi:	S.p.s "ESSA GE" dir: v. jalaRonia	topo gadaReba	
		xelSekruleba # 7	
		direqtori	fofxaZe
obieqtis dasaxeleba misamarTi:	q.Tbilisi,dasax.muxiani 4b m/r,korp #29-is mimdebared	Seasrula	samakaSvili
		komp. uzrunv.	TevzaZe
azomva Catarda: 16.01.2014	masStabi 1:500	23-v (5-6-9-10)	18.01.2014

შ.პ.ს. „როსი“ L.t.d. „ROSI“

4625750

485750

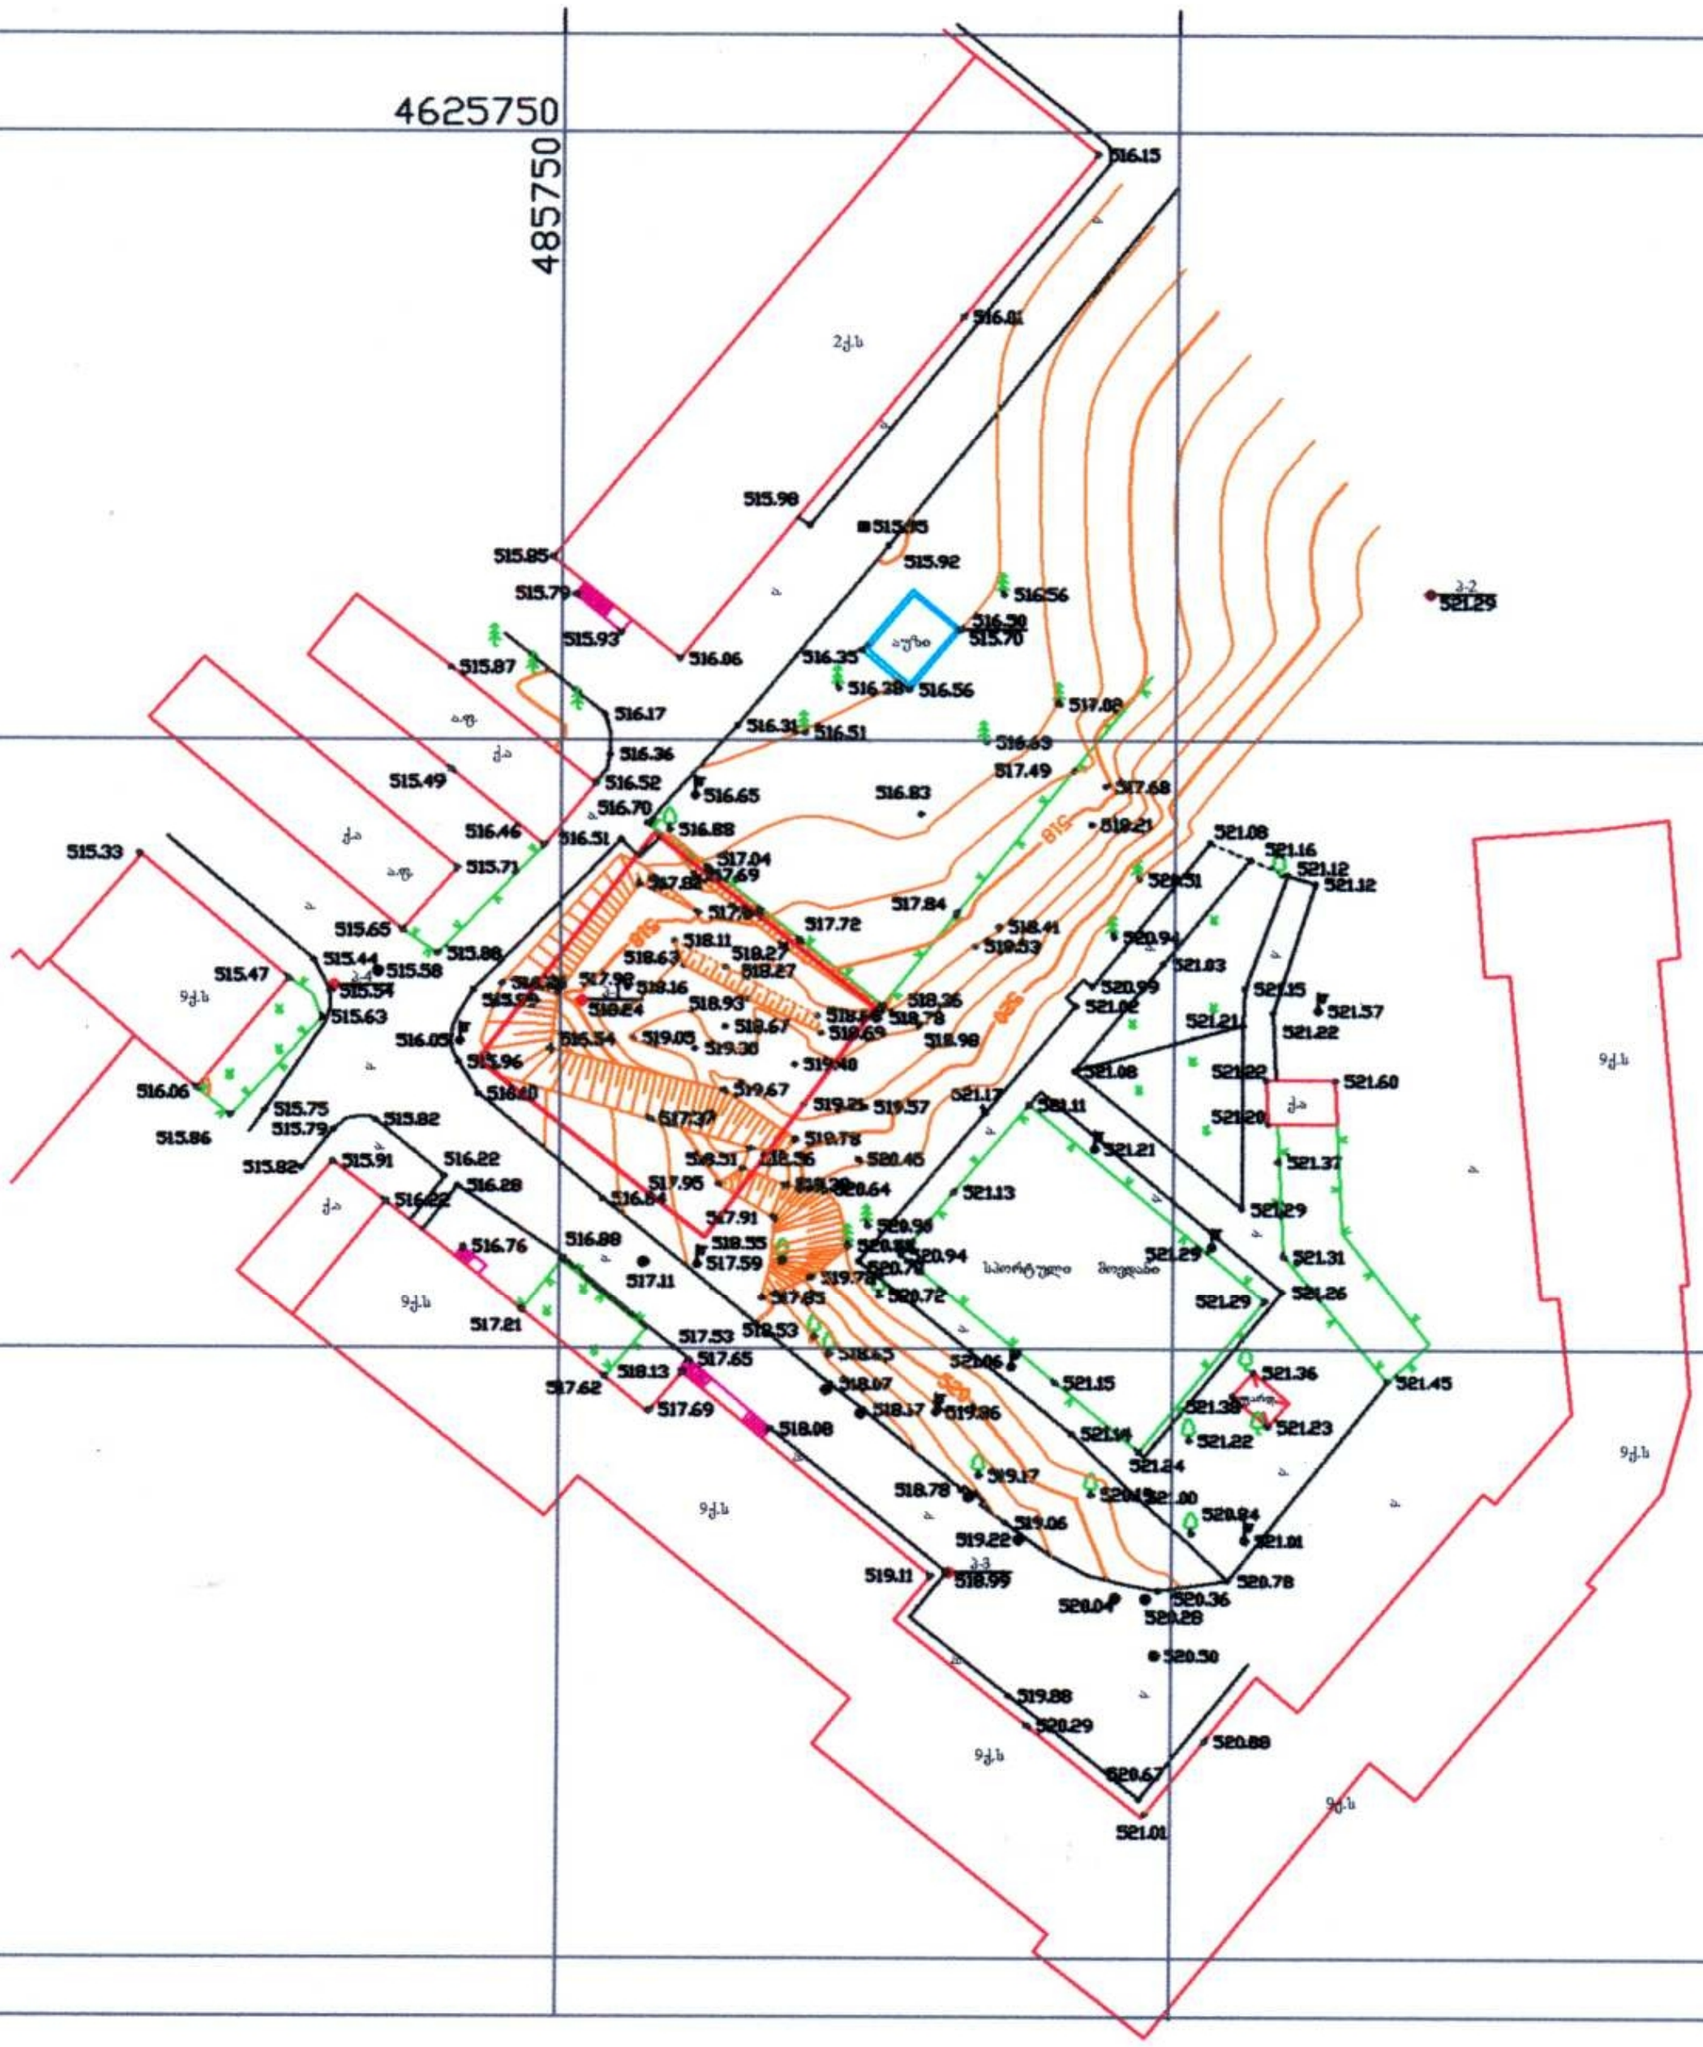

წყ	წყალგაყვანილობა
გ	გაზი
კ	კანალიზაცია
კავშირგაბმულობა	
ელ. ქსელები	
სკ	სანიაღვრე

თ (საერთაშორისო) სისტემის კოორდინატები
ადგილობრივი სისტემის სამუშაო კოორდინატები
არასაცხოვრებელი შენობა
საცხოვრებელი შენობა
შენებადი ნაგებობა
ფარდული
სატრანსფორმატორო ჯიხური
რეზერვუარი
ბორდიური
ღობე
კედელი
რკინიგზა
მაღალი ძაბვის ელექტრო გადამცემი ხაზი
ხეები
რელიეფი

დამკვეთი:	შ.პ.ს "ESSA GE" დირ: ვ. ჯალალონია	ტოპო გადაღება	
		ხელშეკრულება № 7	
		დირექტორი	ი. ფოფხაძე
ობიექტის დასახელება მისამართი:	ქ.თბილისი,დასახ.მუხიანი 4ბ მ/რ, კორპ №29-ის მიმდებარედ	შესასრულა	სამაკაშვილი
		კომპ. უზრუნ.	თევზაძე
აზომვა ჩატარდა: 16.01.2014	მასშტაბი 1:1000	23-3 (5-6-9-10)	18.01.2014