ქ.თბილისში, ჭავჭავაძის N5-ში, ყოფილი სამჯუხნარო კომბინატის
ტერიტორიაზე, სამშენებლო ღობის და სახეჯრამო ბანერებს ასევე
ძველი შენობის ნაშთის დემონტაჟი ბახსის მოწყობა

LABORATORY OF
ARCHITECTURE #3

არქიტექტურის ლაბორატორია

#5 Anjaparidze str. 0179 TBILISI, GEORGIA Tel: 222 55 96 www.loa.ge



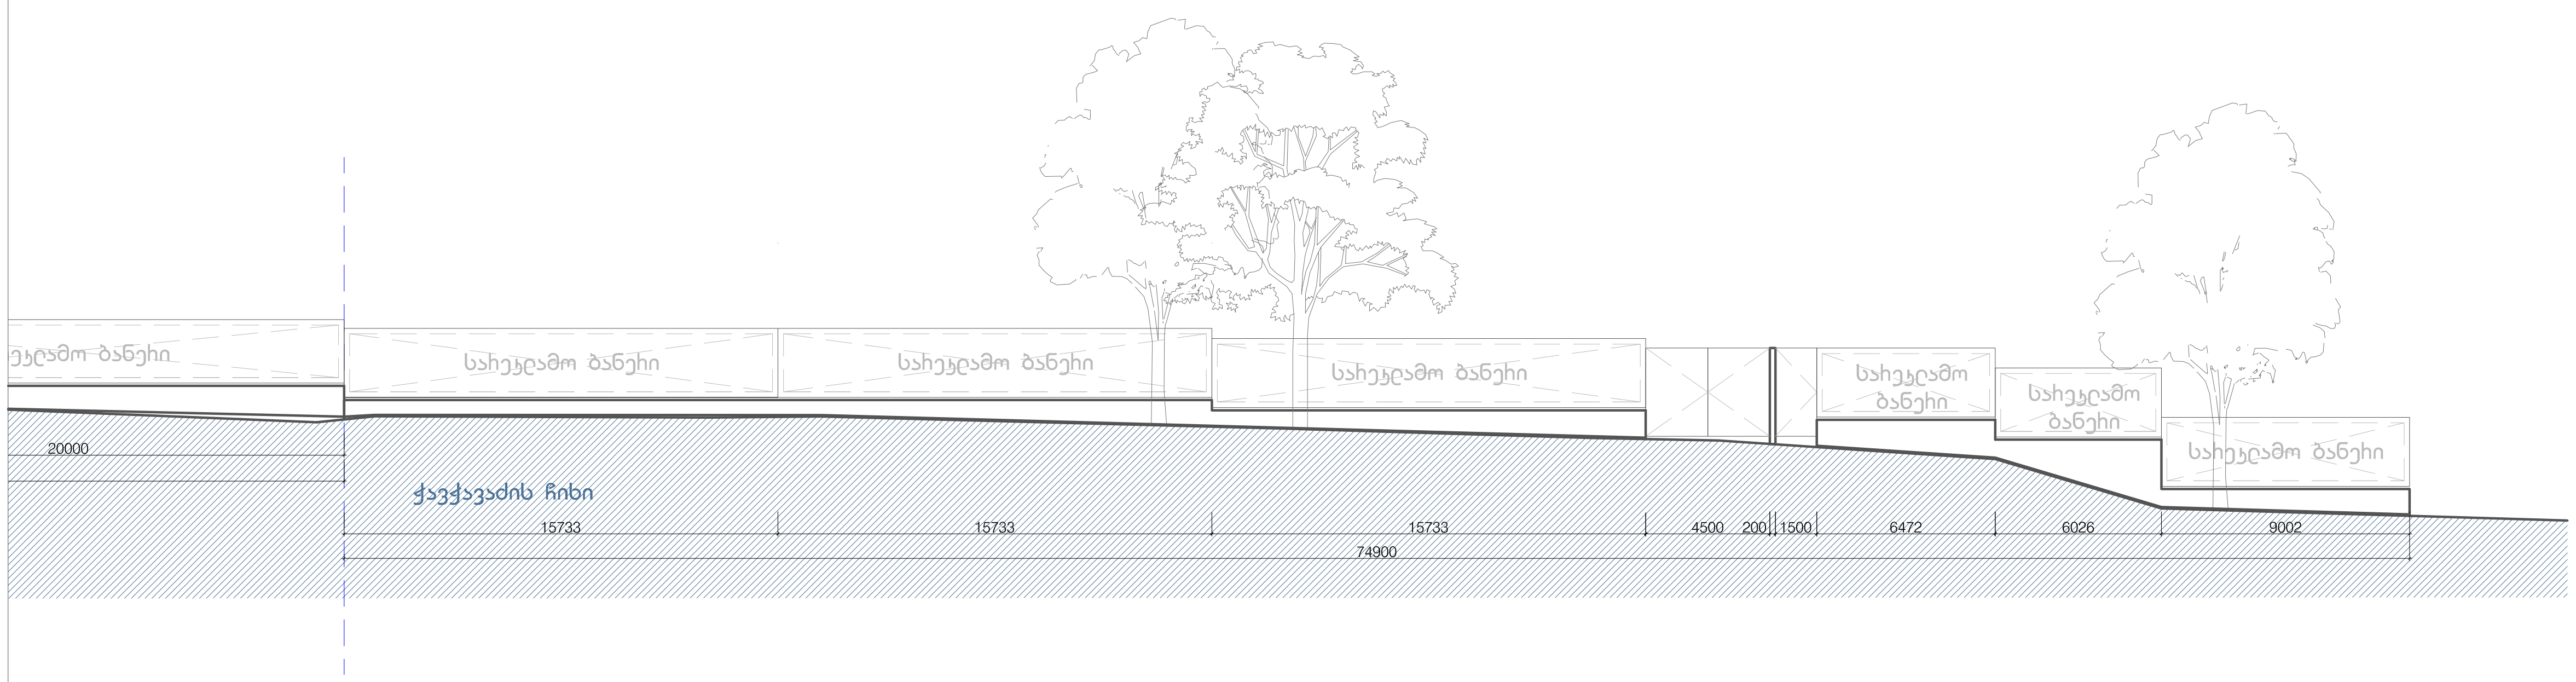

LABORATORY OF ARCHITECTURE #3

პროექტის დასახელება

ქ.თბილისში, ჭავჭავაძის N5-ში, ყოფილი სამკერნალო კომბინატის ტერიტორიაზე, სამშენებლო ლობის და სარეკლამო ბანერებს მოწყობა

ექსპლიკაცია

შენიშვნები და სიმბოლოები

პროექტის ფოტო

ნახაზის დასახელება

განშლა 1-1, 2-2

მასშტაბი	1:300
მთ.არქიტექტორი	დ.შაფაქიძე
არქიტექტორი	ბ.ნონიკაშვილი
არქიტექტორი	
არქიტექტორი	
არქიტექტორი	

თარიღი 2012.00.00

გვ.რაოდ.	გვერდი
000	000

ფურცელი

ა-1002

PRODUCED BY AN AUTODESK EDUCATIONAL PRODUCT


ასაღები ლიანდაგი
ასაღები ლიანდაგი
ასაღები ლიანდაგი
1
ა-1005
1
1
1

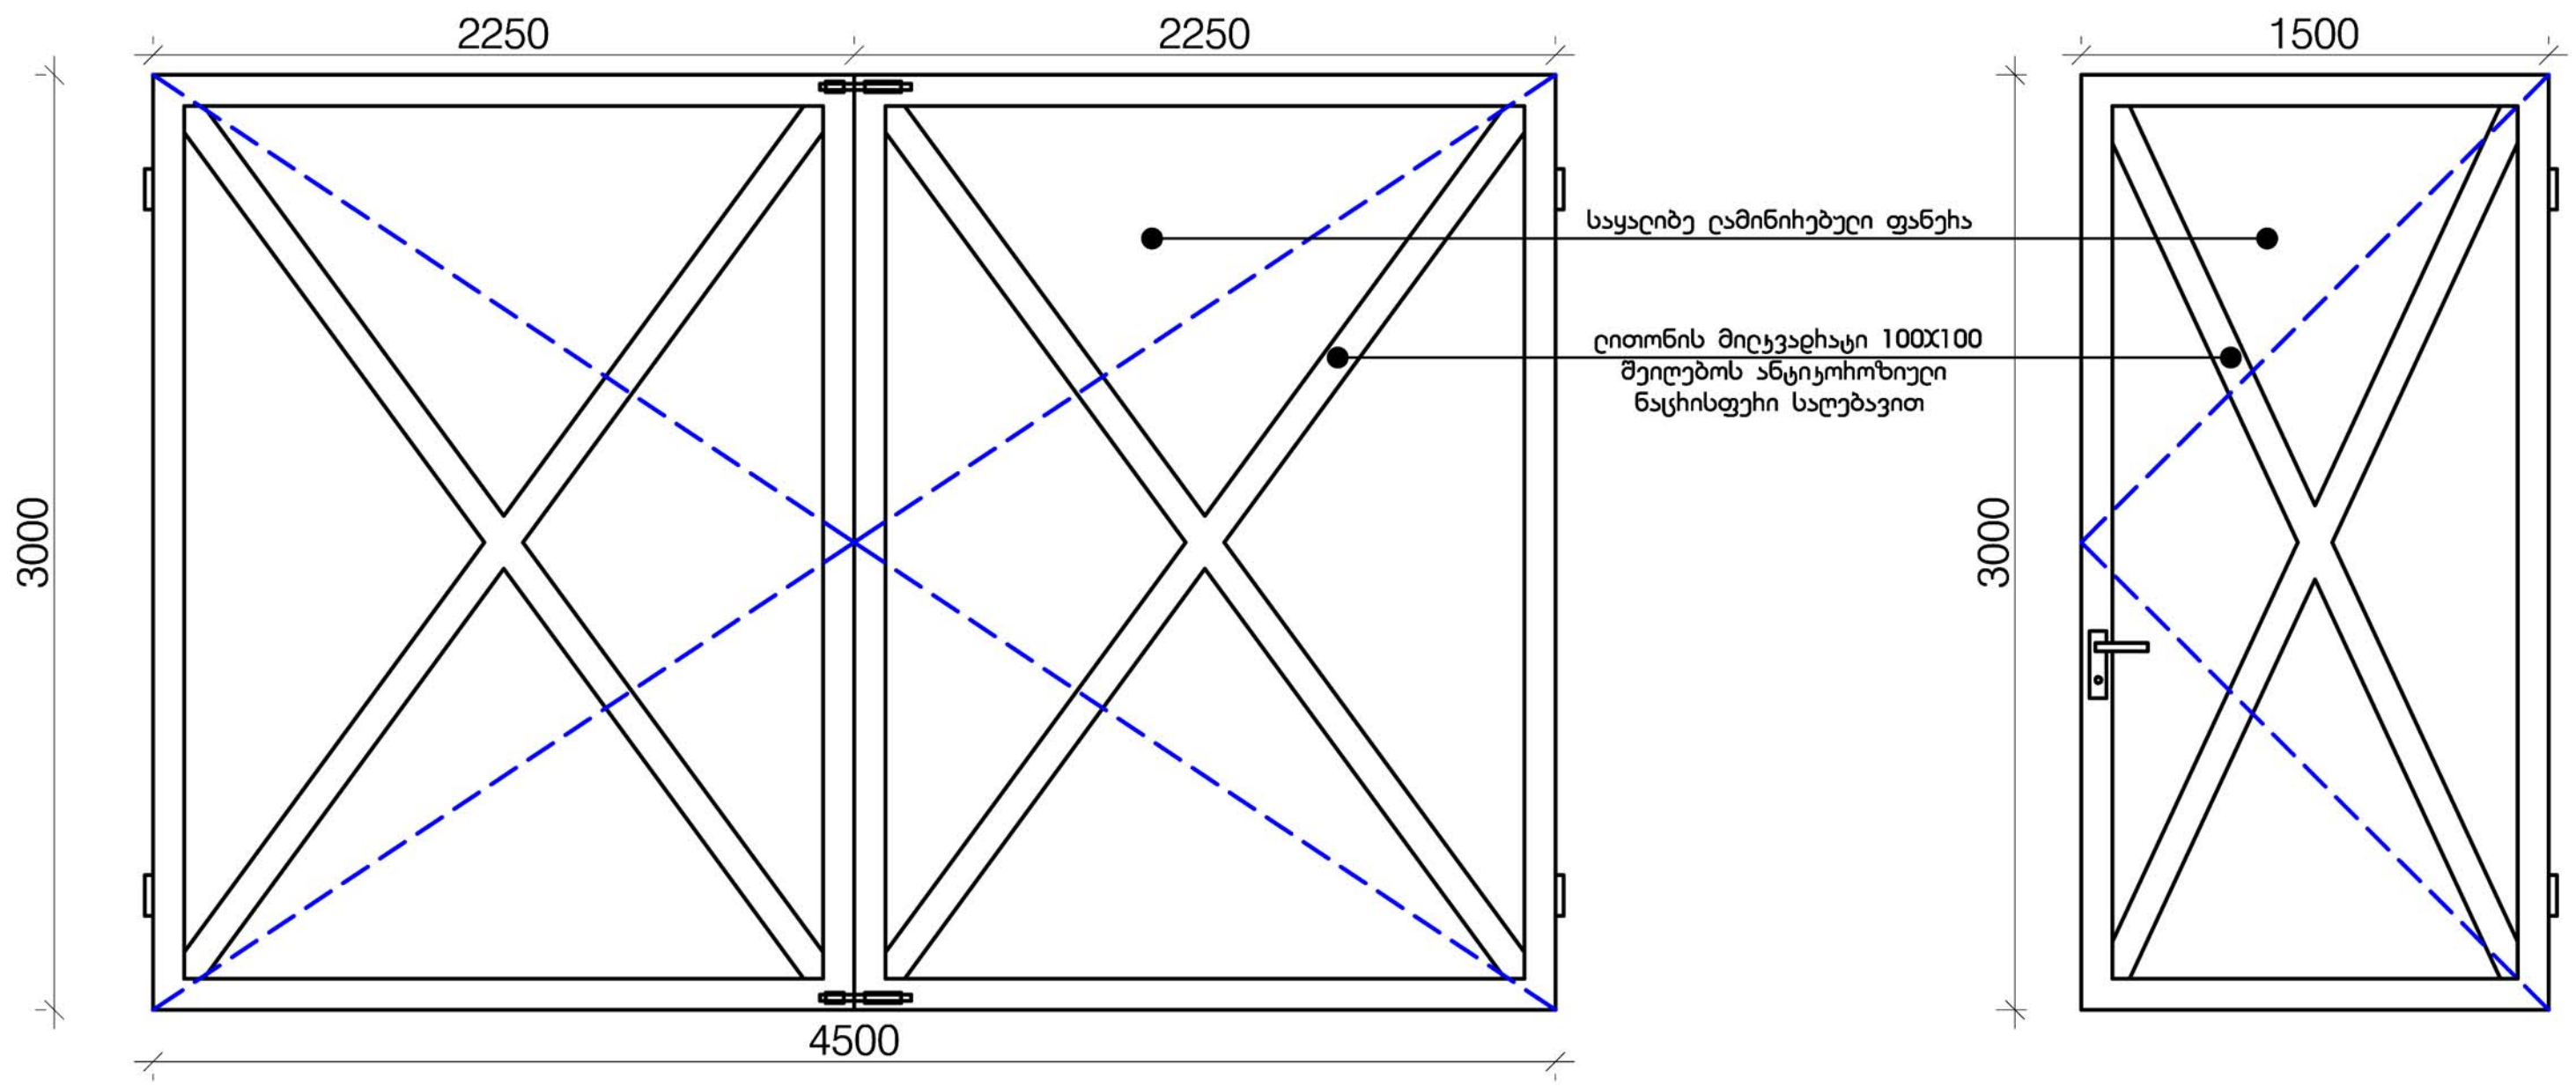

ორფრთიანი კარი 4500X3000	2 ცალი
კარი 1500X3000	2 ცალი
ლითონის მილკვადრატი 100X100	101 გრძ.მ

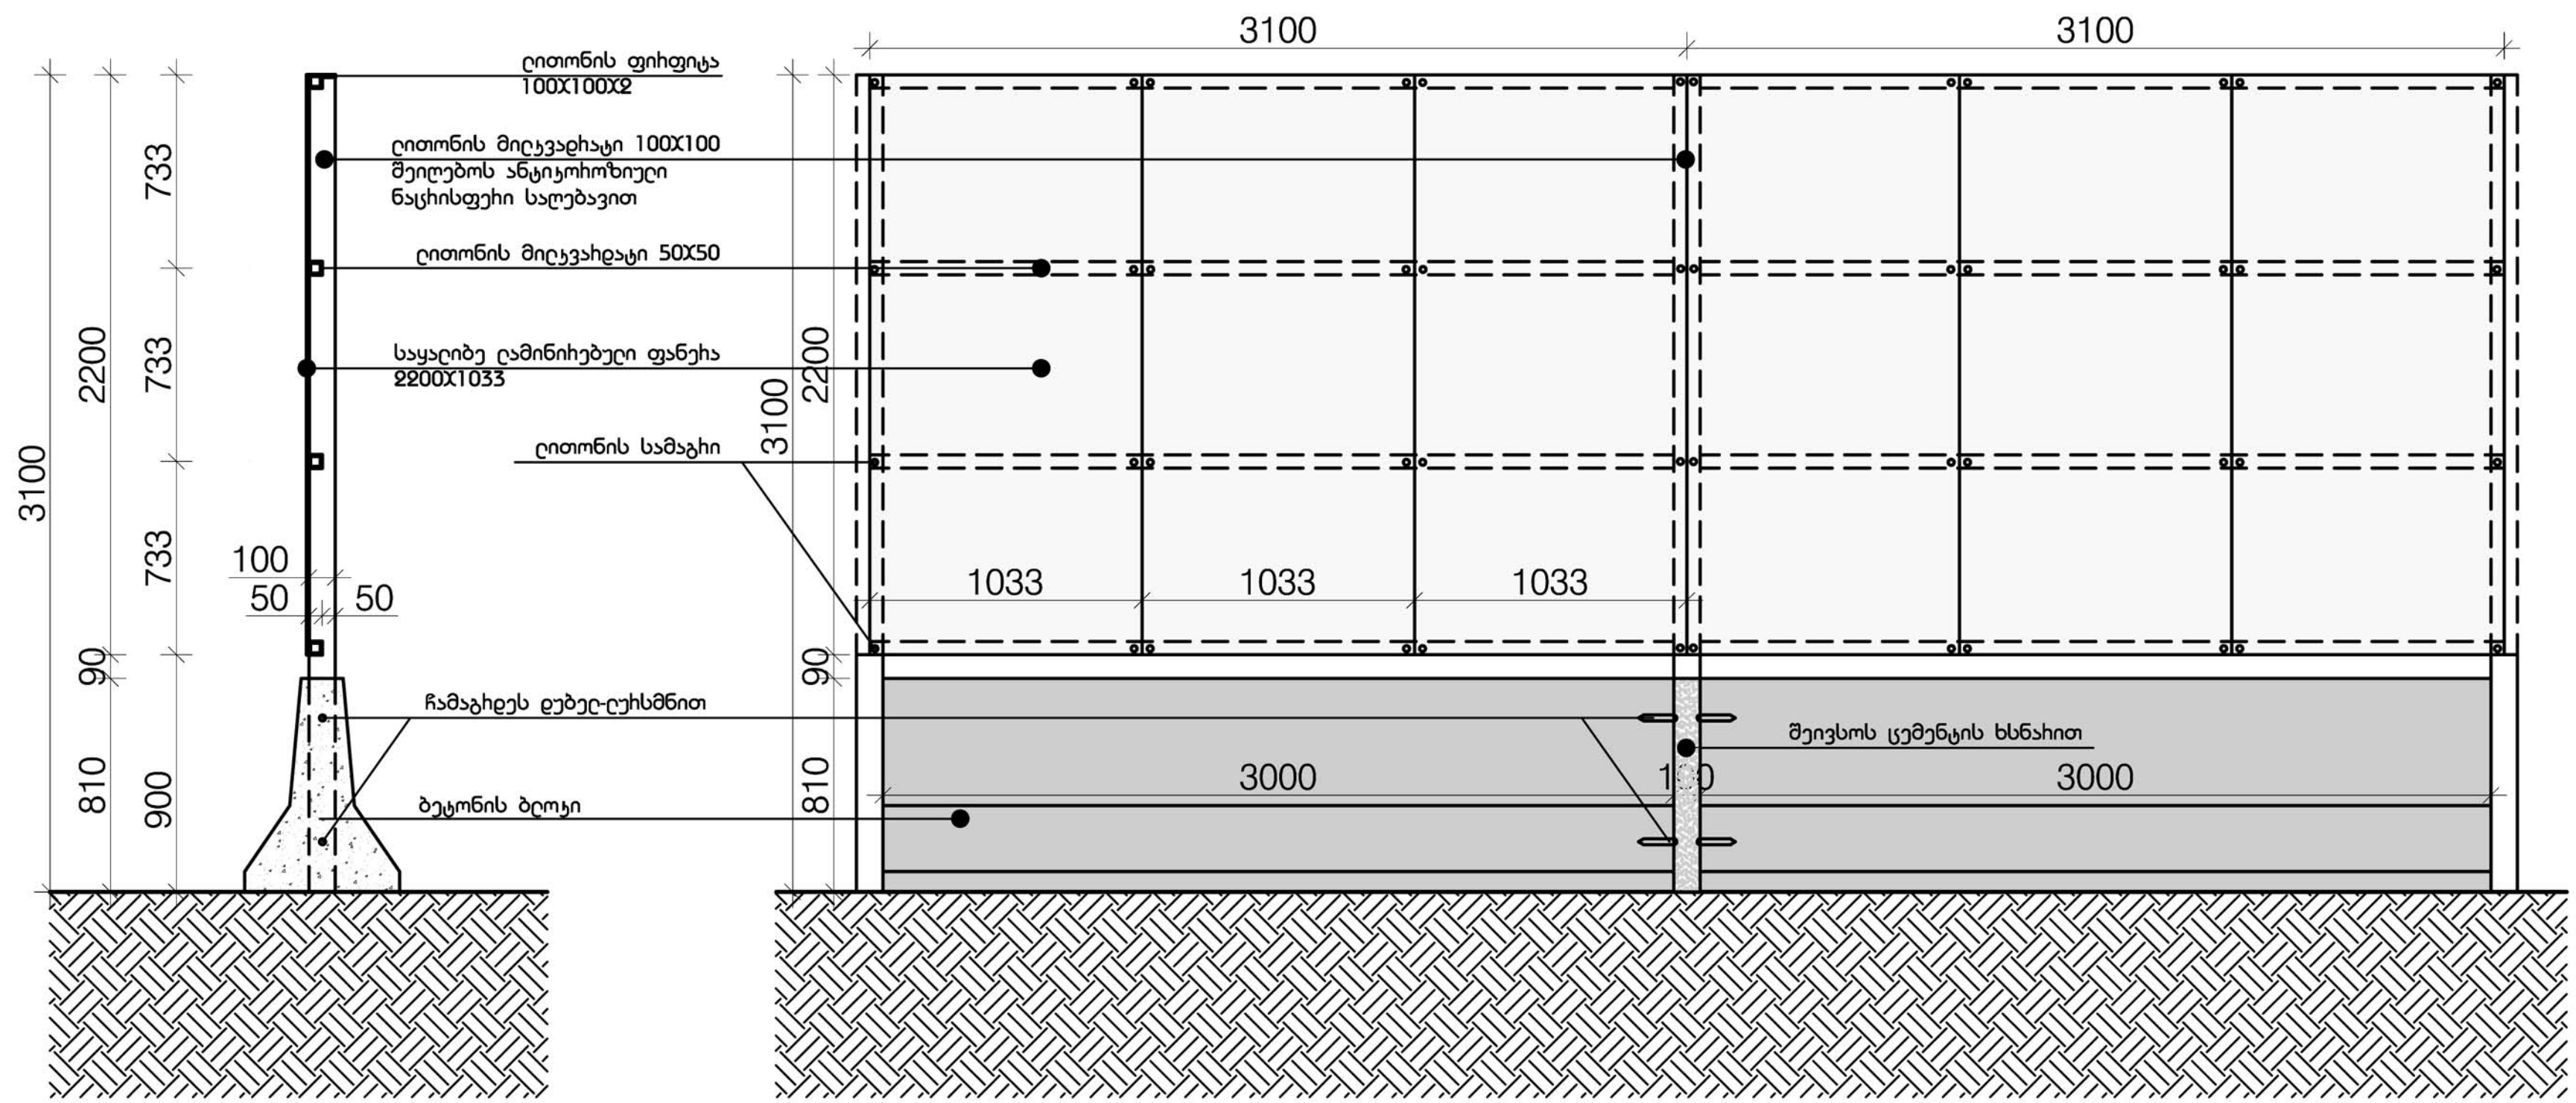

LABORATORY OF ARCHITECTURE #3

პროექტის დასახელება

ქ.თბილისში, ჭავჭავაძის N5-ში, ყოფილი სამრეწველო კომბინატის ტერიტორიაზე, სამშენებლო ლობის და სარეკლამო ბანერების მოწყობა

ექსპლიკაცია

შენიშვნები და სიმბოლოები

პროექტის ფოტო

ნახაზის დასახელება

დეტალი 1-1
კარის სპეციფიკაცია

მასშტაბი	1:20
მთ.არქიტექტორი	დ.შაფაქიძე
არქიტექტორი	ბ.ნონიკაშვილი
არქიტექტორი	
არქიტექტორი	
არქიტექტორი	

თარიღი 2012.00.00

გვ.რაოდ.	გვერდი
000	000

ფურცელი

ა-1003

PRODUCED BY AN AUTODESK EDUCATIONAL PRODUCT



PRODUCED BY AN AUTODESK EDUCATIONAL PRODUCT

PRODUCED BY AN AUTODESK EDUCATIONAL PRODUCT







15 m

8 m


8 m
15 m
16 m
დაპრესილი ხის პანელები +
დაბეჭდილი წებოვანი ქაღალდი


8 m
15 m
16 m


8 m
15 m
16 m





