ჭრილი 2-2



ᲬᲐᲡᲐᲮᲘ Ა - Ვ ᲓᲔᲠᲫᲔᲑᲨᲘ
Მ 1:100

ᲓᲘᲠᲔᲥᲢᲝᲠᲘ		მ. ᲕᲘᲜᲒᲚᲘᲐᲜᲘ
ᲐᲠᲥᲘᲢᲔᲥᲢᲝᲠᲘ		მ. ᲕᲘᲜᲒᲚᲘᲐᲜᲘ
ᲐᲠᲥᲘᲢᲔᲥᲢᲝᲠᲘ		დ. ᲑᲔᲠᲣᲚᲐᲕᲐ

ᲡᲐᲞᲠᲝᲔᲥᲢᲝ ᲝᲑᲘᲔᲥᲢᲘᲡ ᲛᲘᲡᲐᲛᲐᲠᲗᲘ

ქ. ᲒᲐᲚᲘᲚᲔᲘᲡ ᲝᲚᲝᲛᲝᲣᲡ ქ. № 3

ᲓᲐᲛᲙᲕᲔᲗᲘ

შ.პ.ს. -- "D&D"

ᲓᲐᲡᲐᲞᲠᲝᲔᲥᲢᲔᲑᲔᲚᲘ ᲝᲑᲘᲔᲥᲢᲘ


მრავალფუნქციური
საცხოვრებელი სახლი

TERA + ARCHITECTURE COMPANY

ᲐᲠᲥᲘᲢᲔᲥᲢᲣᲠᲣᲚᲘ ᲜᲐᲬᲘᲚᲘ

ᲡᲢᲐᲓᲘᲐ	ᲨᲔᲠᲩᲔᲕᲘᲡ ᲠᲐᲝᲓ.	ᲨᲔᲠᲩᲔᲕᲘ
ᲞᲠᲝᲔᲥᲢᲘ		

ᲜᲐᲮᲐᲖᲘ 2-2

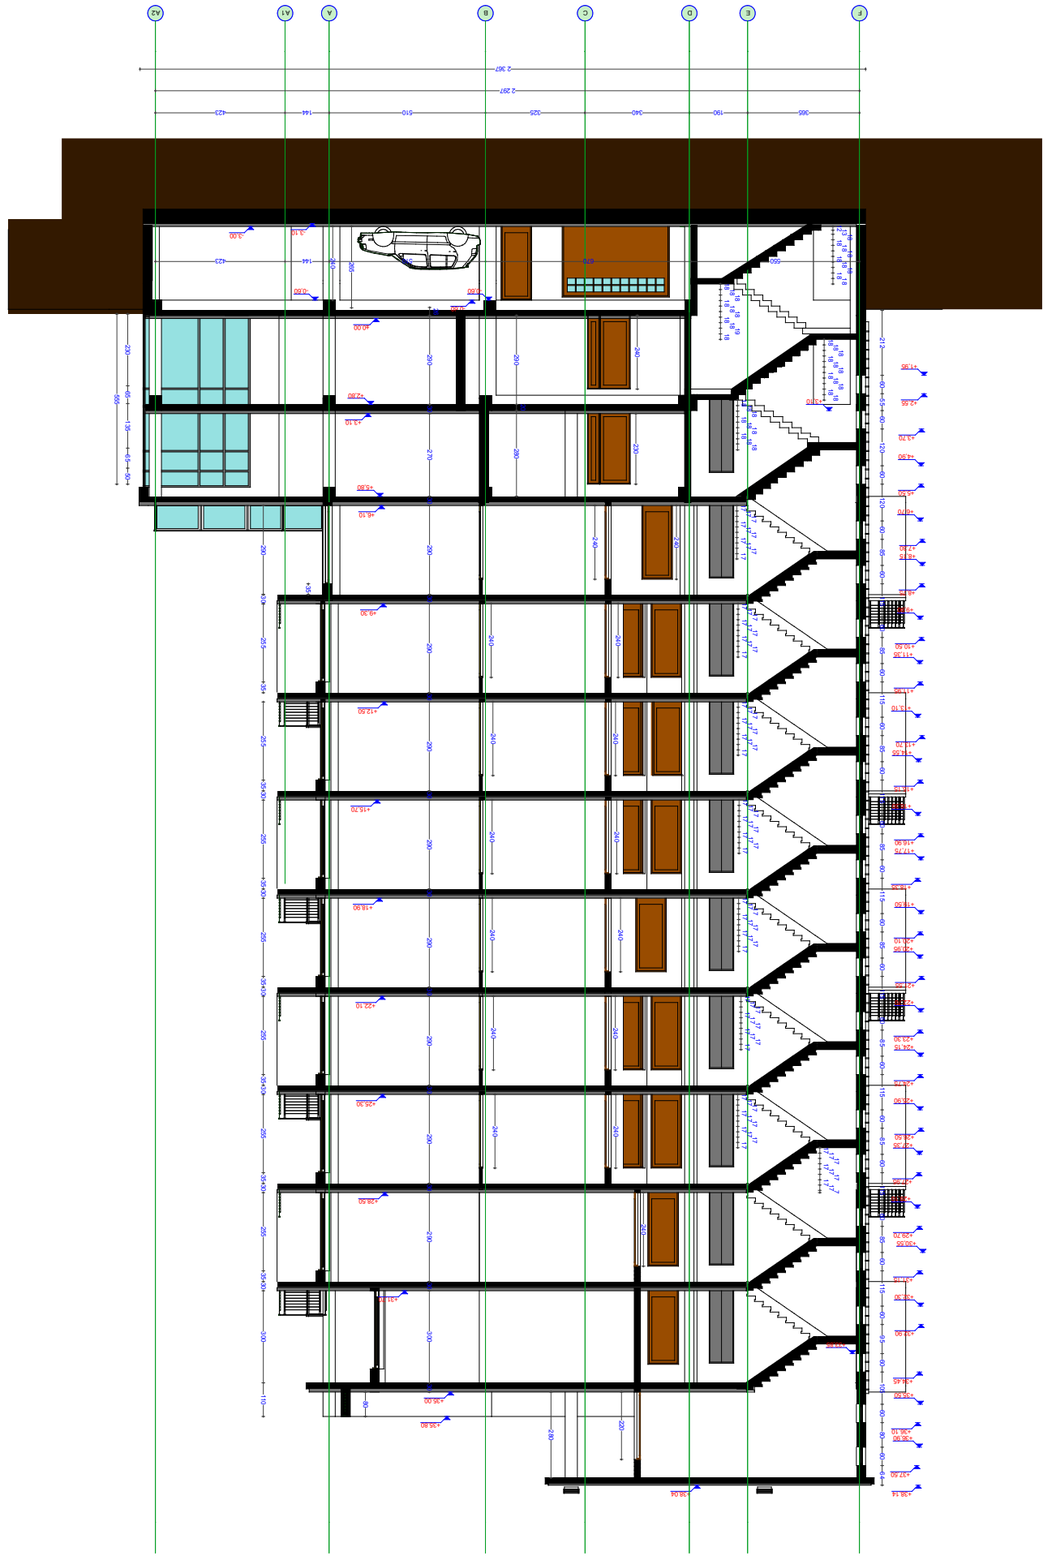










