FAfasadi RerzebSi "a" _"d"



S.p.s."arq-still" L.T.D. 'ARC-STILS	daniSnuleba	mravalbiniani,mravalsarTuliani saxcxovrebeli saxli	Tanandeboba	gvari	xelnoweria
	dankveTi:	anxanagoba "gogebaSvili 44"	direqtori	n. qarTveliSvili	
	nisanarTi:	gogebaSvilis q. #44	kompiuteruli versia	n. qarTveliSvili	
			arqitekti	n. qarTveliSvili	
			dankveTi	anxanagoba "gogebaSvili 44" v. TayaiSvili	

FAfasadi RerzebSi "4" _"1" m 1:100



AAS S.p.s."arq-stil" L.T.D. 'ARC-STILS'	danisnuleba	mravalbiniani,mravalsarTuliani saxcxovrebeli saxli	Tanandeboba	gvari	xelnowera
	danisveTi:	anxanagoba "gogebaSvili 44"	direqtori	n. qarTveliSvili	
	nisanarTi:	gogebaSvilis q. #44	komputeruli versia	n. qarTveliSvili	
			arqiteqtori	n. qarTveliSvili	
			danisveTi	anxanagoba "gogebaSvili 44" v. TayaiSvili	

FAfasadi RerzebSi "d" _"a"

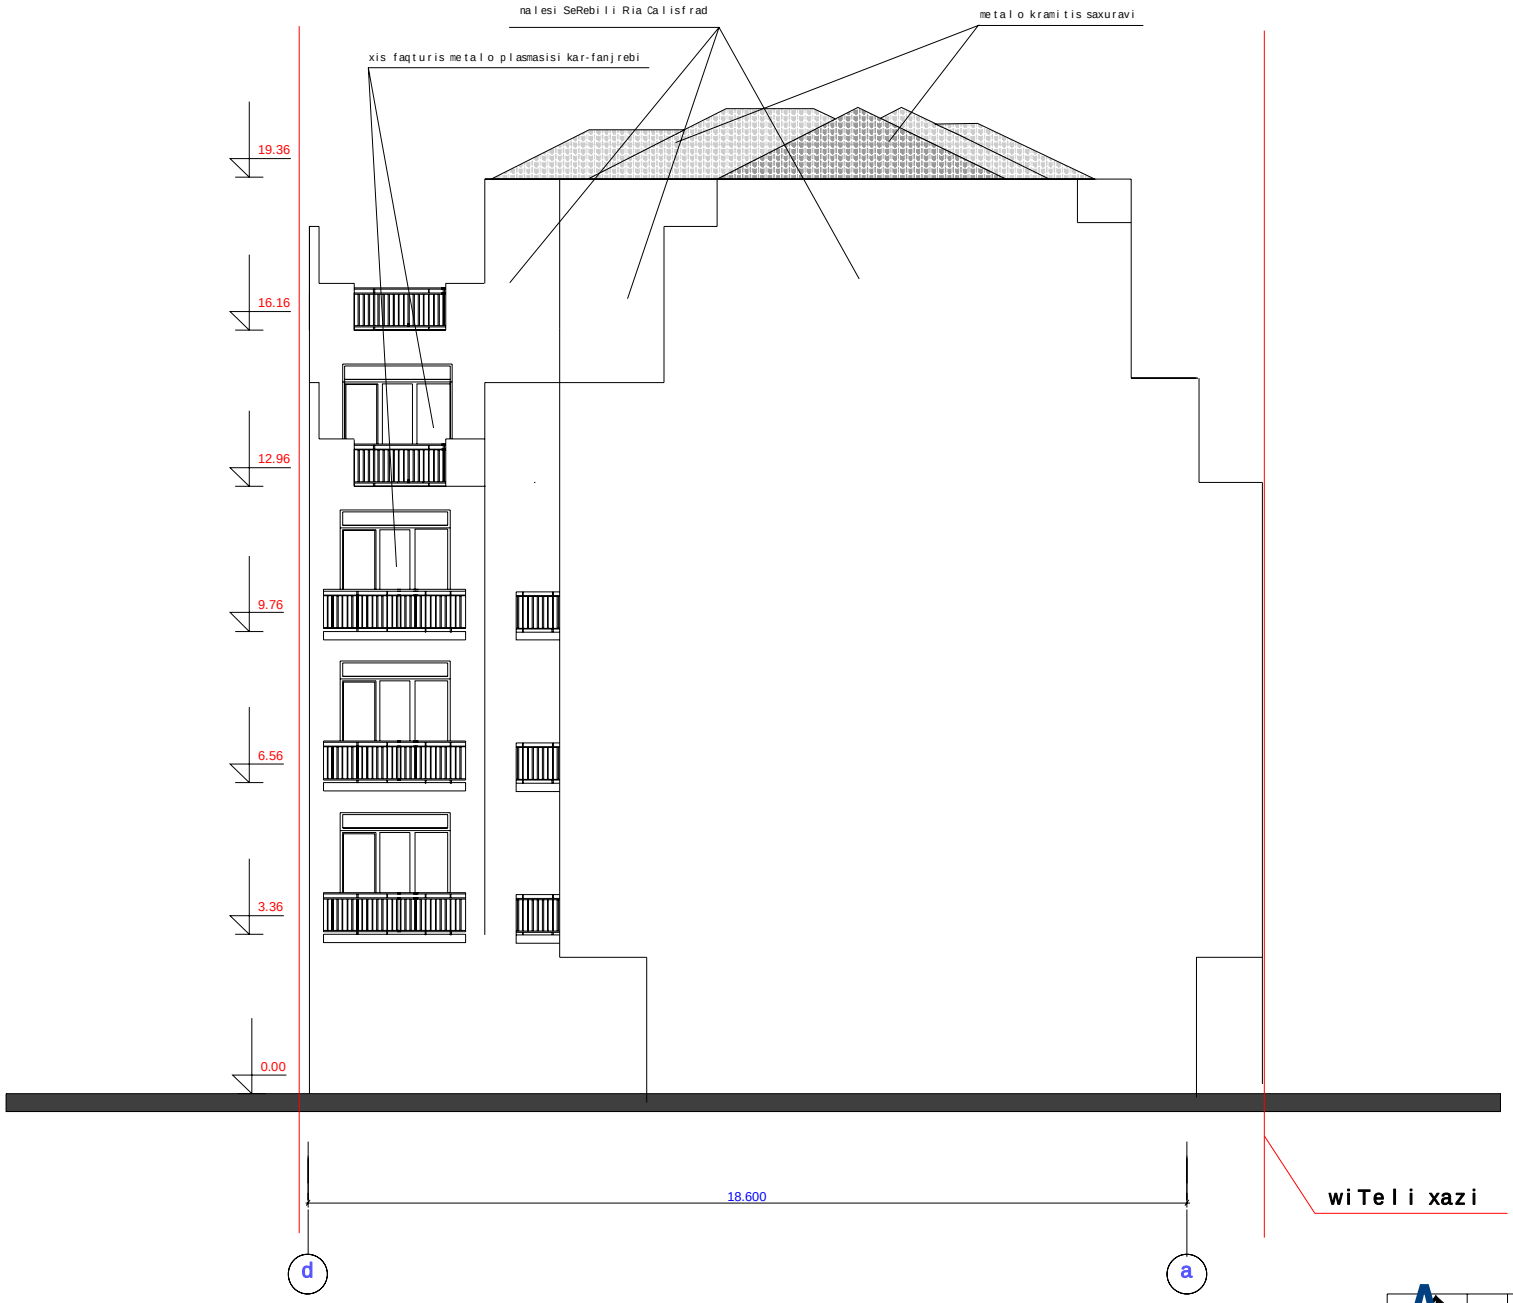

S.p.s."arq-still" L.T.D. "ARC-STILS"	danisnuleba	mravalbiniani,mravalsarTuliani saxcxovrebeli saxli	Tanandeboba	gvari	xelnowera
	dankveTi	anxanagoba "gogebaSvili 44"	direqtori	n. qarTveliSvili	
	nisanarTi	gogebaSvilis q. #44	konpiuteruli versia	n. qarTveliSvili	
			arqiteqtori	n. qarTveliSvili	
			dankveTi	anxanagoba "gogebaSvili 44" v. TayaiSvili	

FAfasadi RerzebSi "1" _"4"

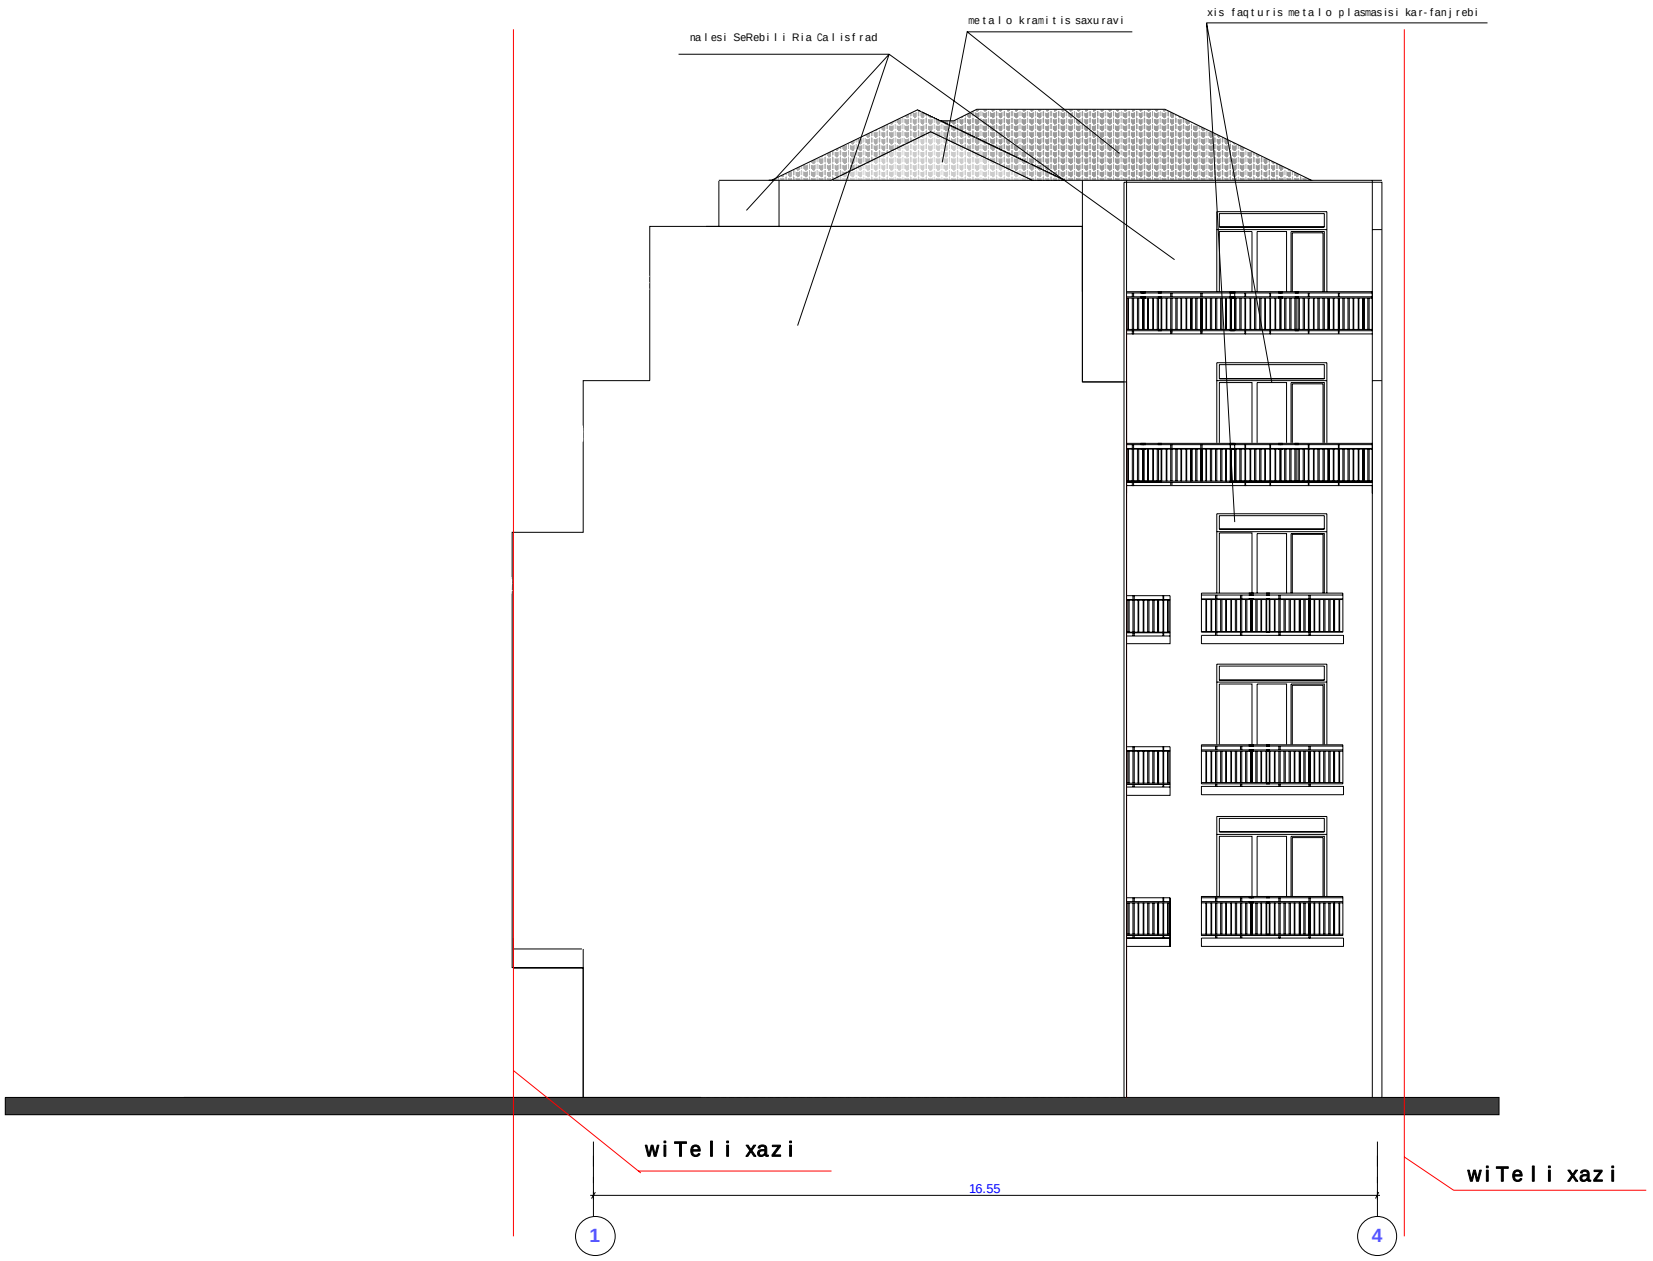

S.p.s."arq-still" L.T.D. "ARC-STILS"	daniSnuleba	mravalbiniani,mravalsarTuliani saxcxovrebeli saxli	Tanandeboba	gvari	xelmowera
	dankveTi	amxanagoba "gogebaSvili 44"	direqtori	n. qarTveliSvili	
	nisanarTi	gogebaSvilis q. #44	kompiuteruli versia	n. qarTveliSvili	
			arqiteqtori	n. qarTveliSvili	
			dankveTi	amxanagoba "gogebaSvili 44" v. TayaiSvili	