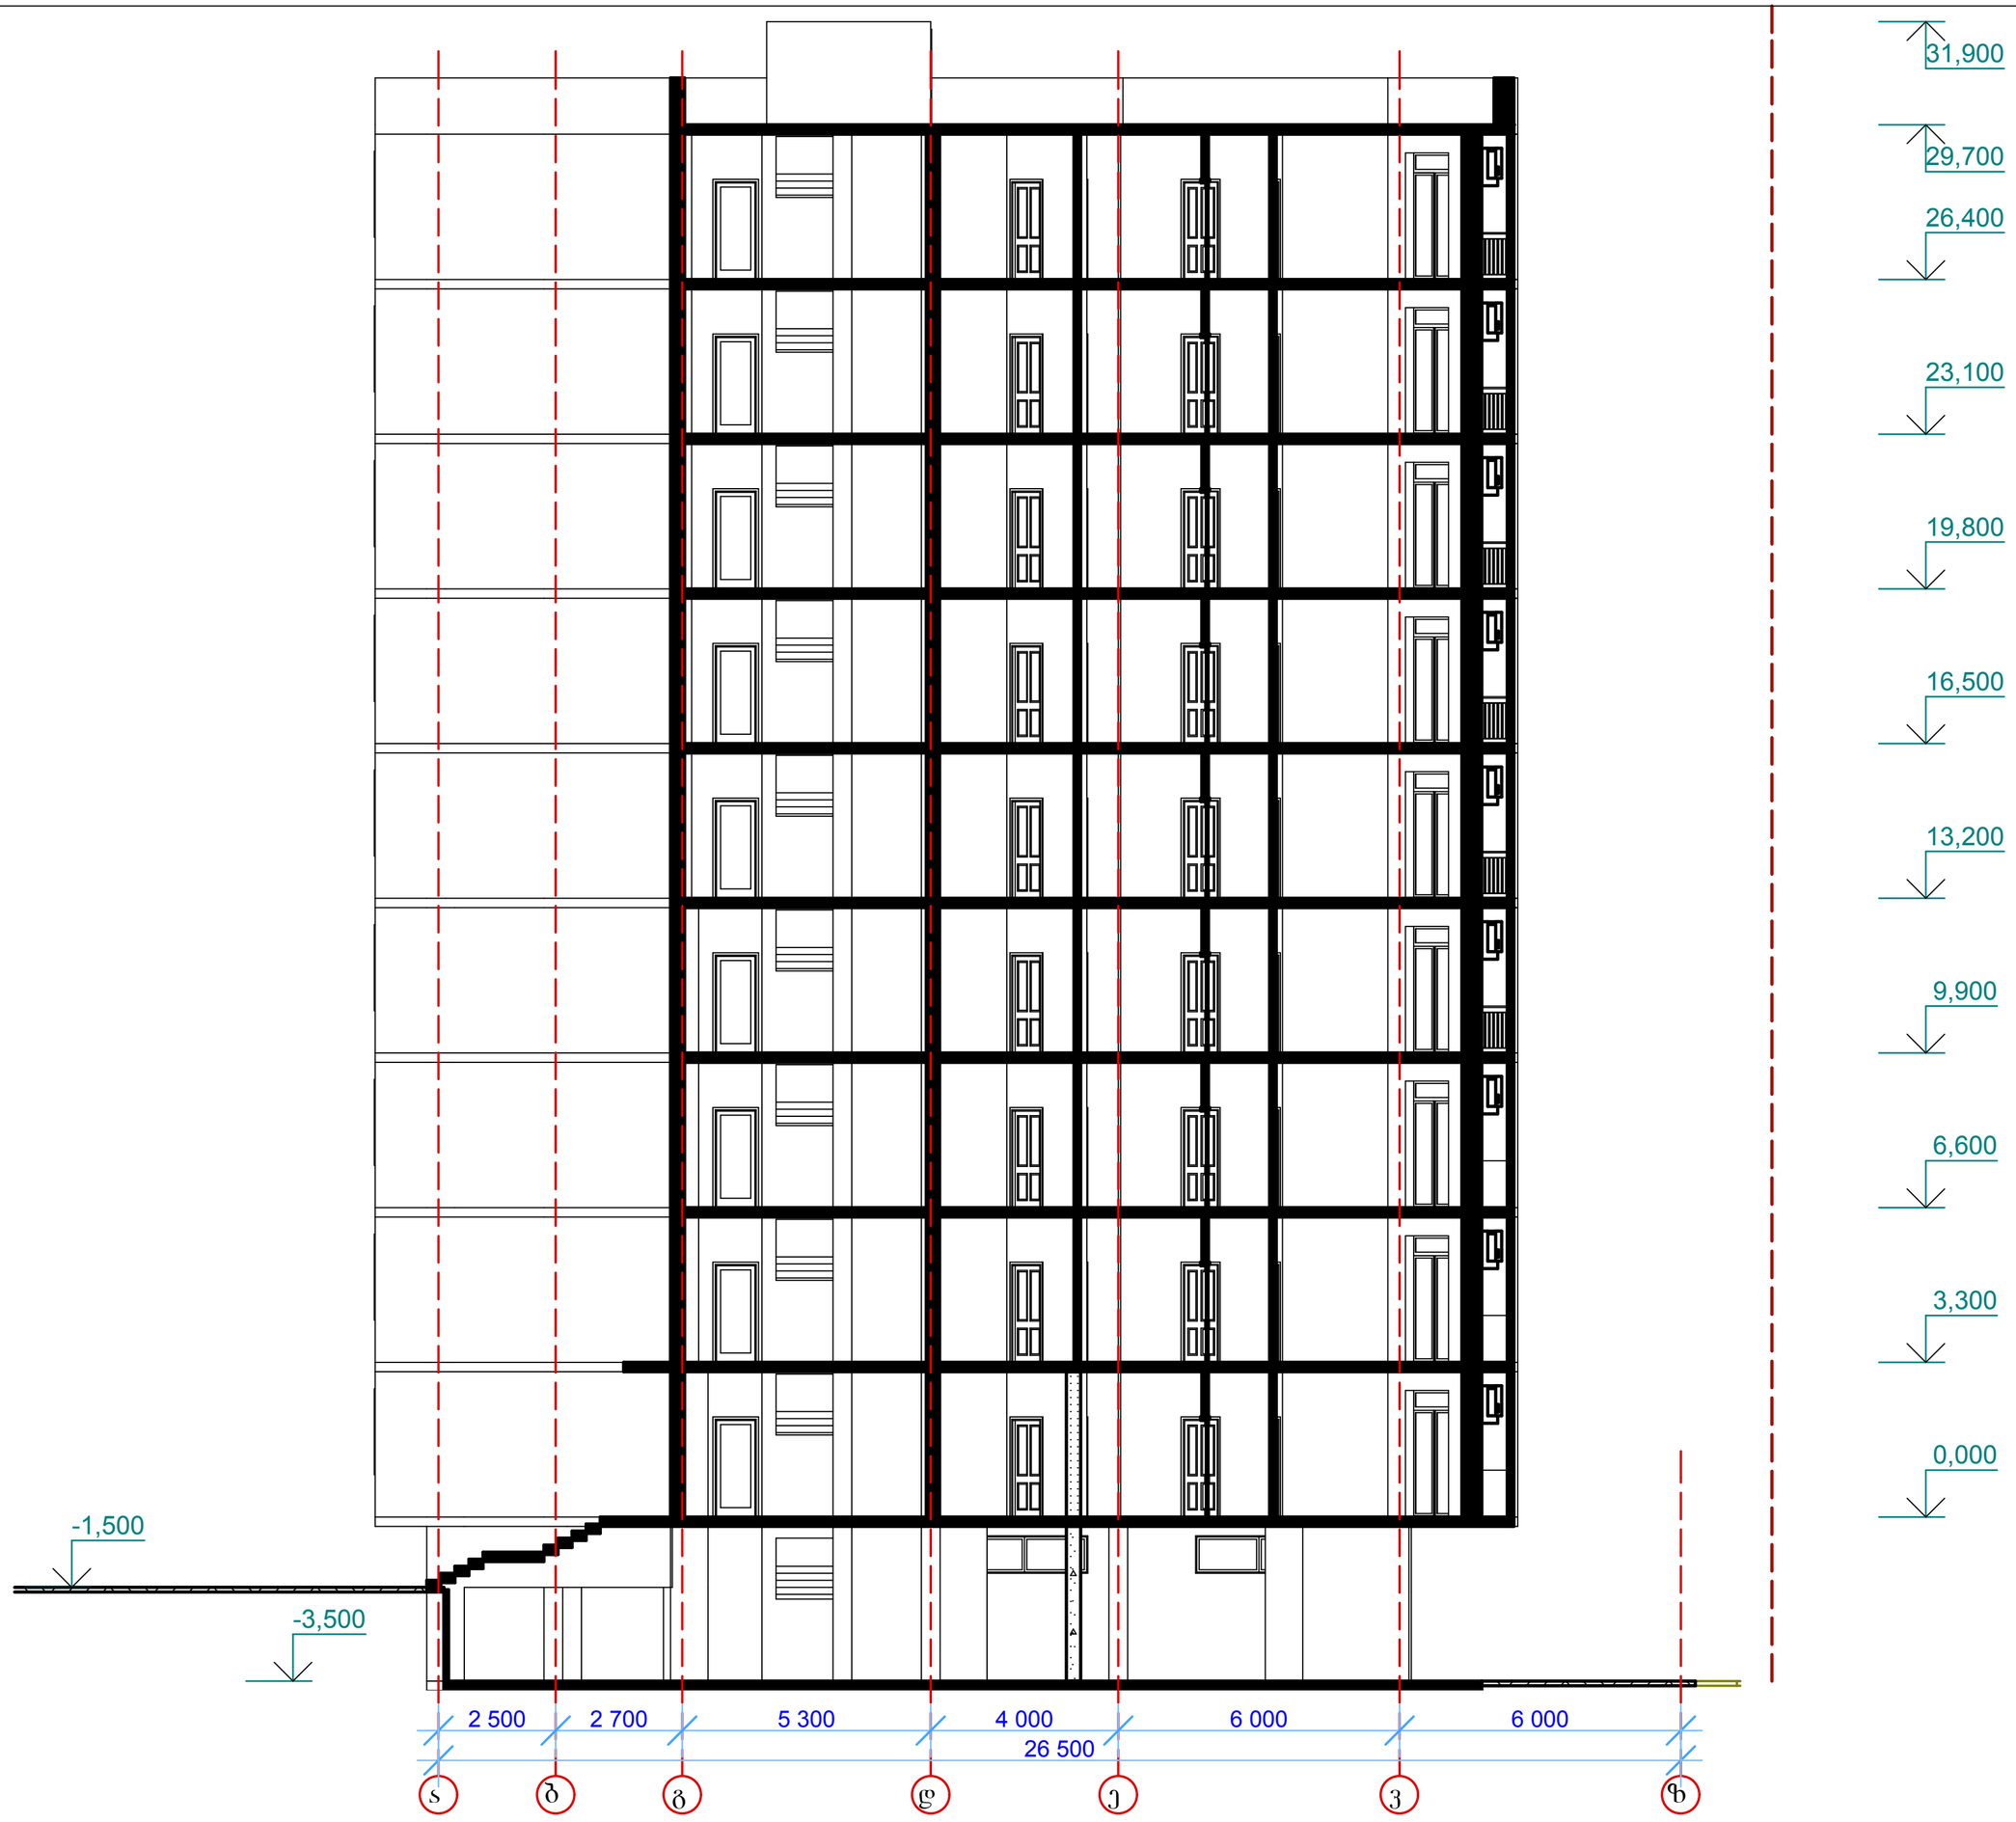

29,700

23,100

19,800

16,500

13,200

9,900

6,600

3,300

0,000

-3,500

- 1,500

31,900

26,400

ჭრილი 1-1

ქ.თბილისი, groznos ქ., #13

მრავალბინიანი
საცხოვრებელი სახლი

m

სტადია ფურცელი ფურცლები

შეასრულა

დირექტორი
პრ.მთ.არქ

მასშტაბი 1:100

პრ. ავტორი

ბ.ჯუგაშვილი

შეამოწმა

a.lobanovi

a.lobanovi

a.lobanovi
ბ.ჯუგაშვილი

0

a b g d e v z

2 500 2 700 5 300 4 000 6 000 6 000

26 500

მრავალბინიანი
საცხოვრებელი სახლი

ქ.თბილისი, გრიბოედოვის ქ., #13

ჭრილი 2-2

მასშტაბი 1:100

31,900
29,700
26,400
23,100
19,800
16,500
13,200
9,900
6,600
3,300
0,000
-1,500
-3,500

4 000 6 000 3 350 2 650
16 000

7 6 5 4 3 2 1' 1

სტადია	ფურცელი	ფურცლები
მ	0	

ხელმძღვანელი	ბ.ჯუგაშვილი	
პრ.მთ.არქ	ა.ლოთბანიძე	
პრ. ავტორი	ა.ლოთბანიძე	
შესრულა	ა.ლოთბანიძე	
შემოწმა	ბ.ჯუგაშვილი	

ART project