ჭრილი 1-1 მ.: 1:100

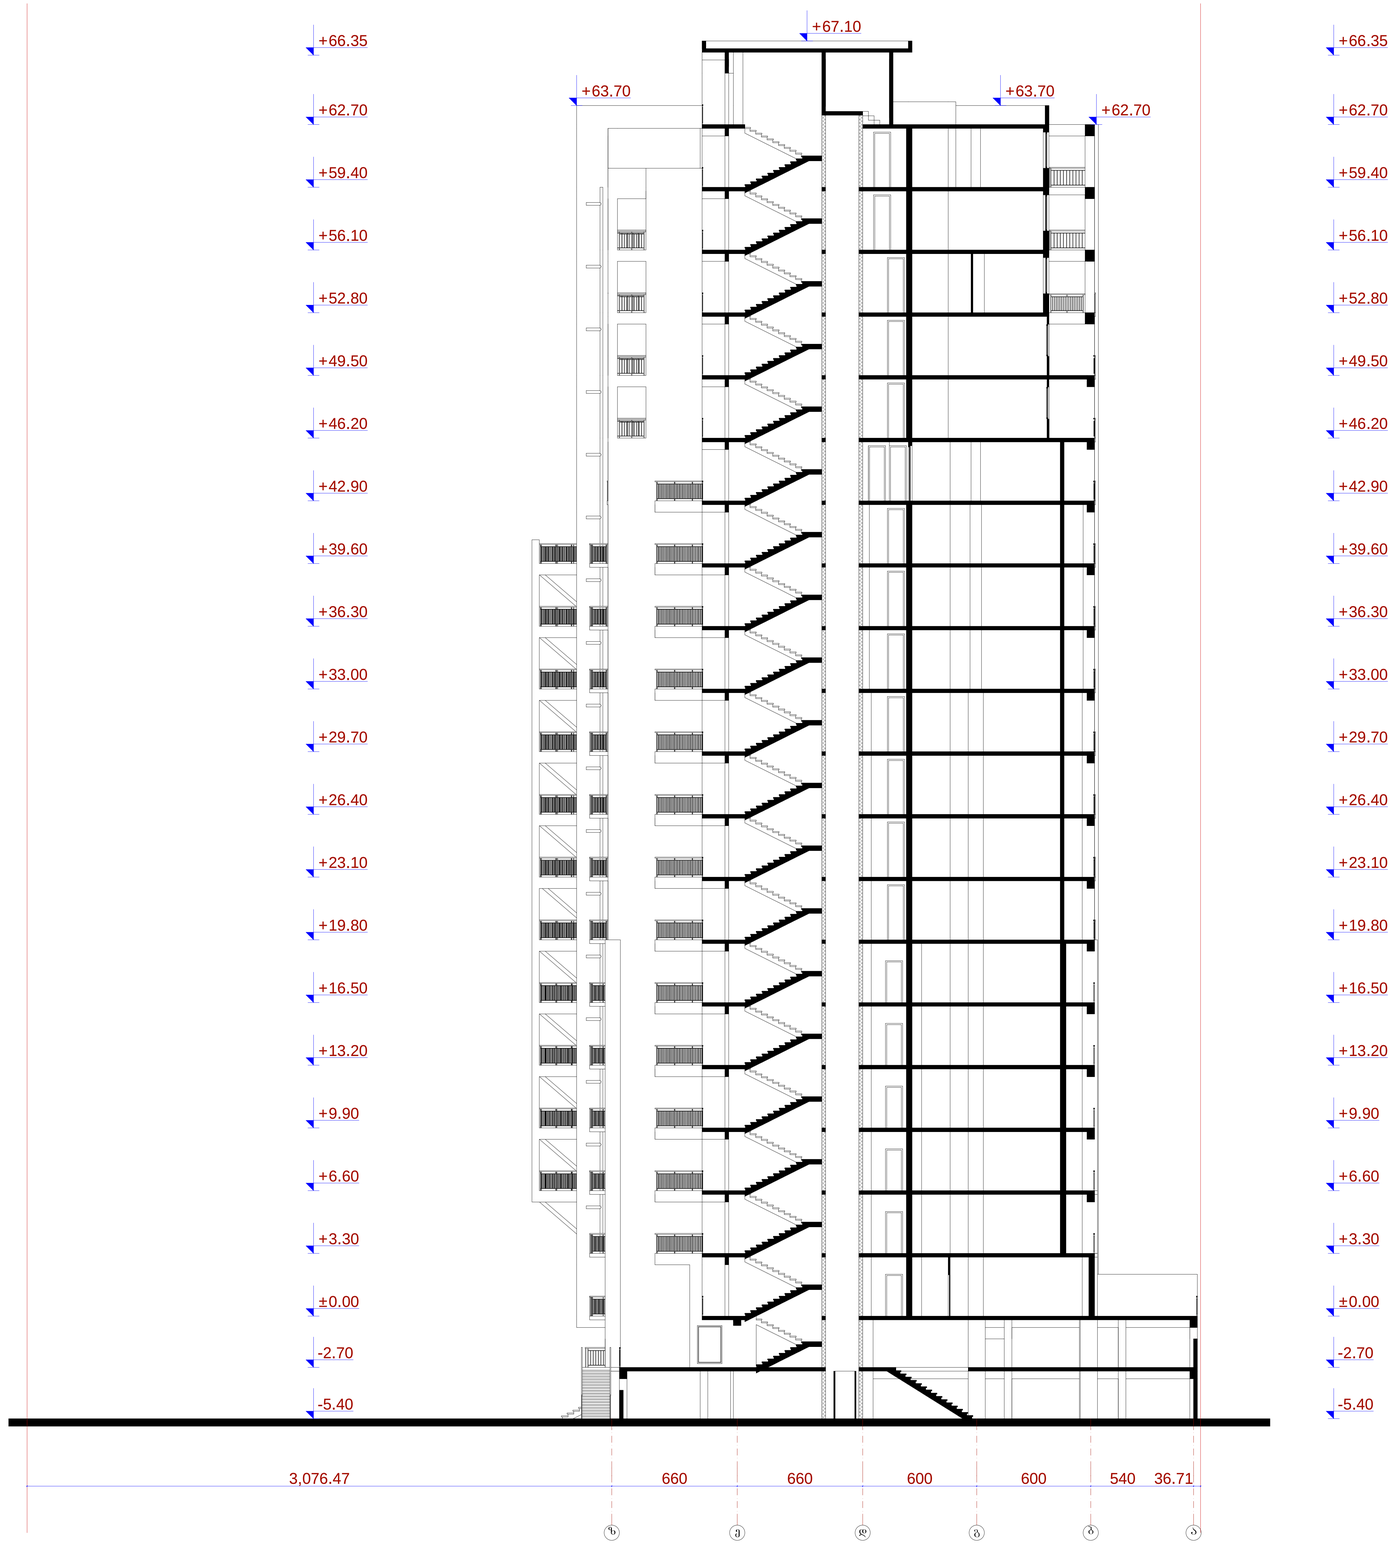


ჭრილი 2-2 მ.: 1:100

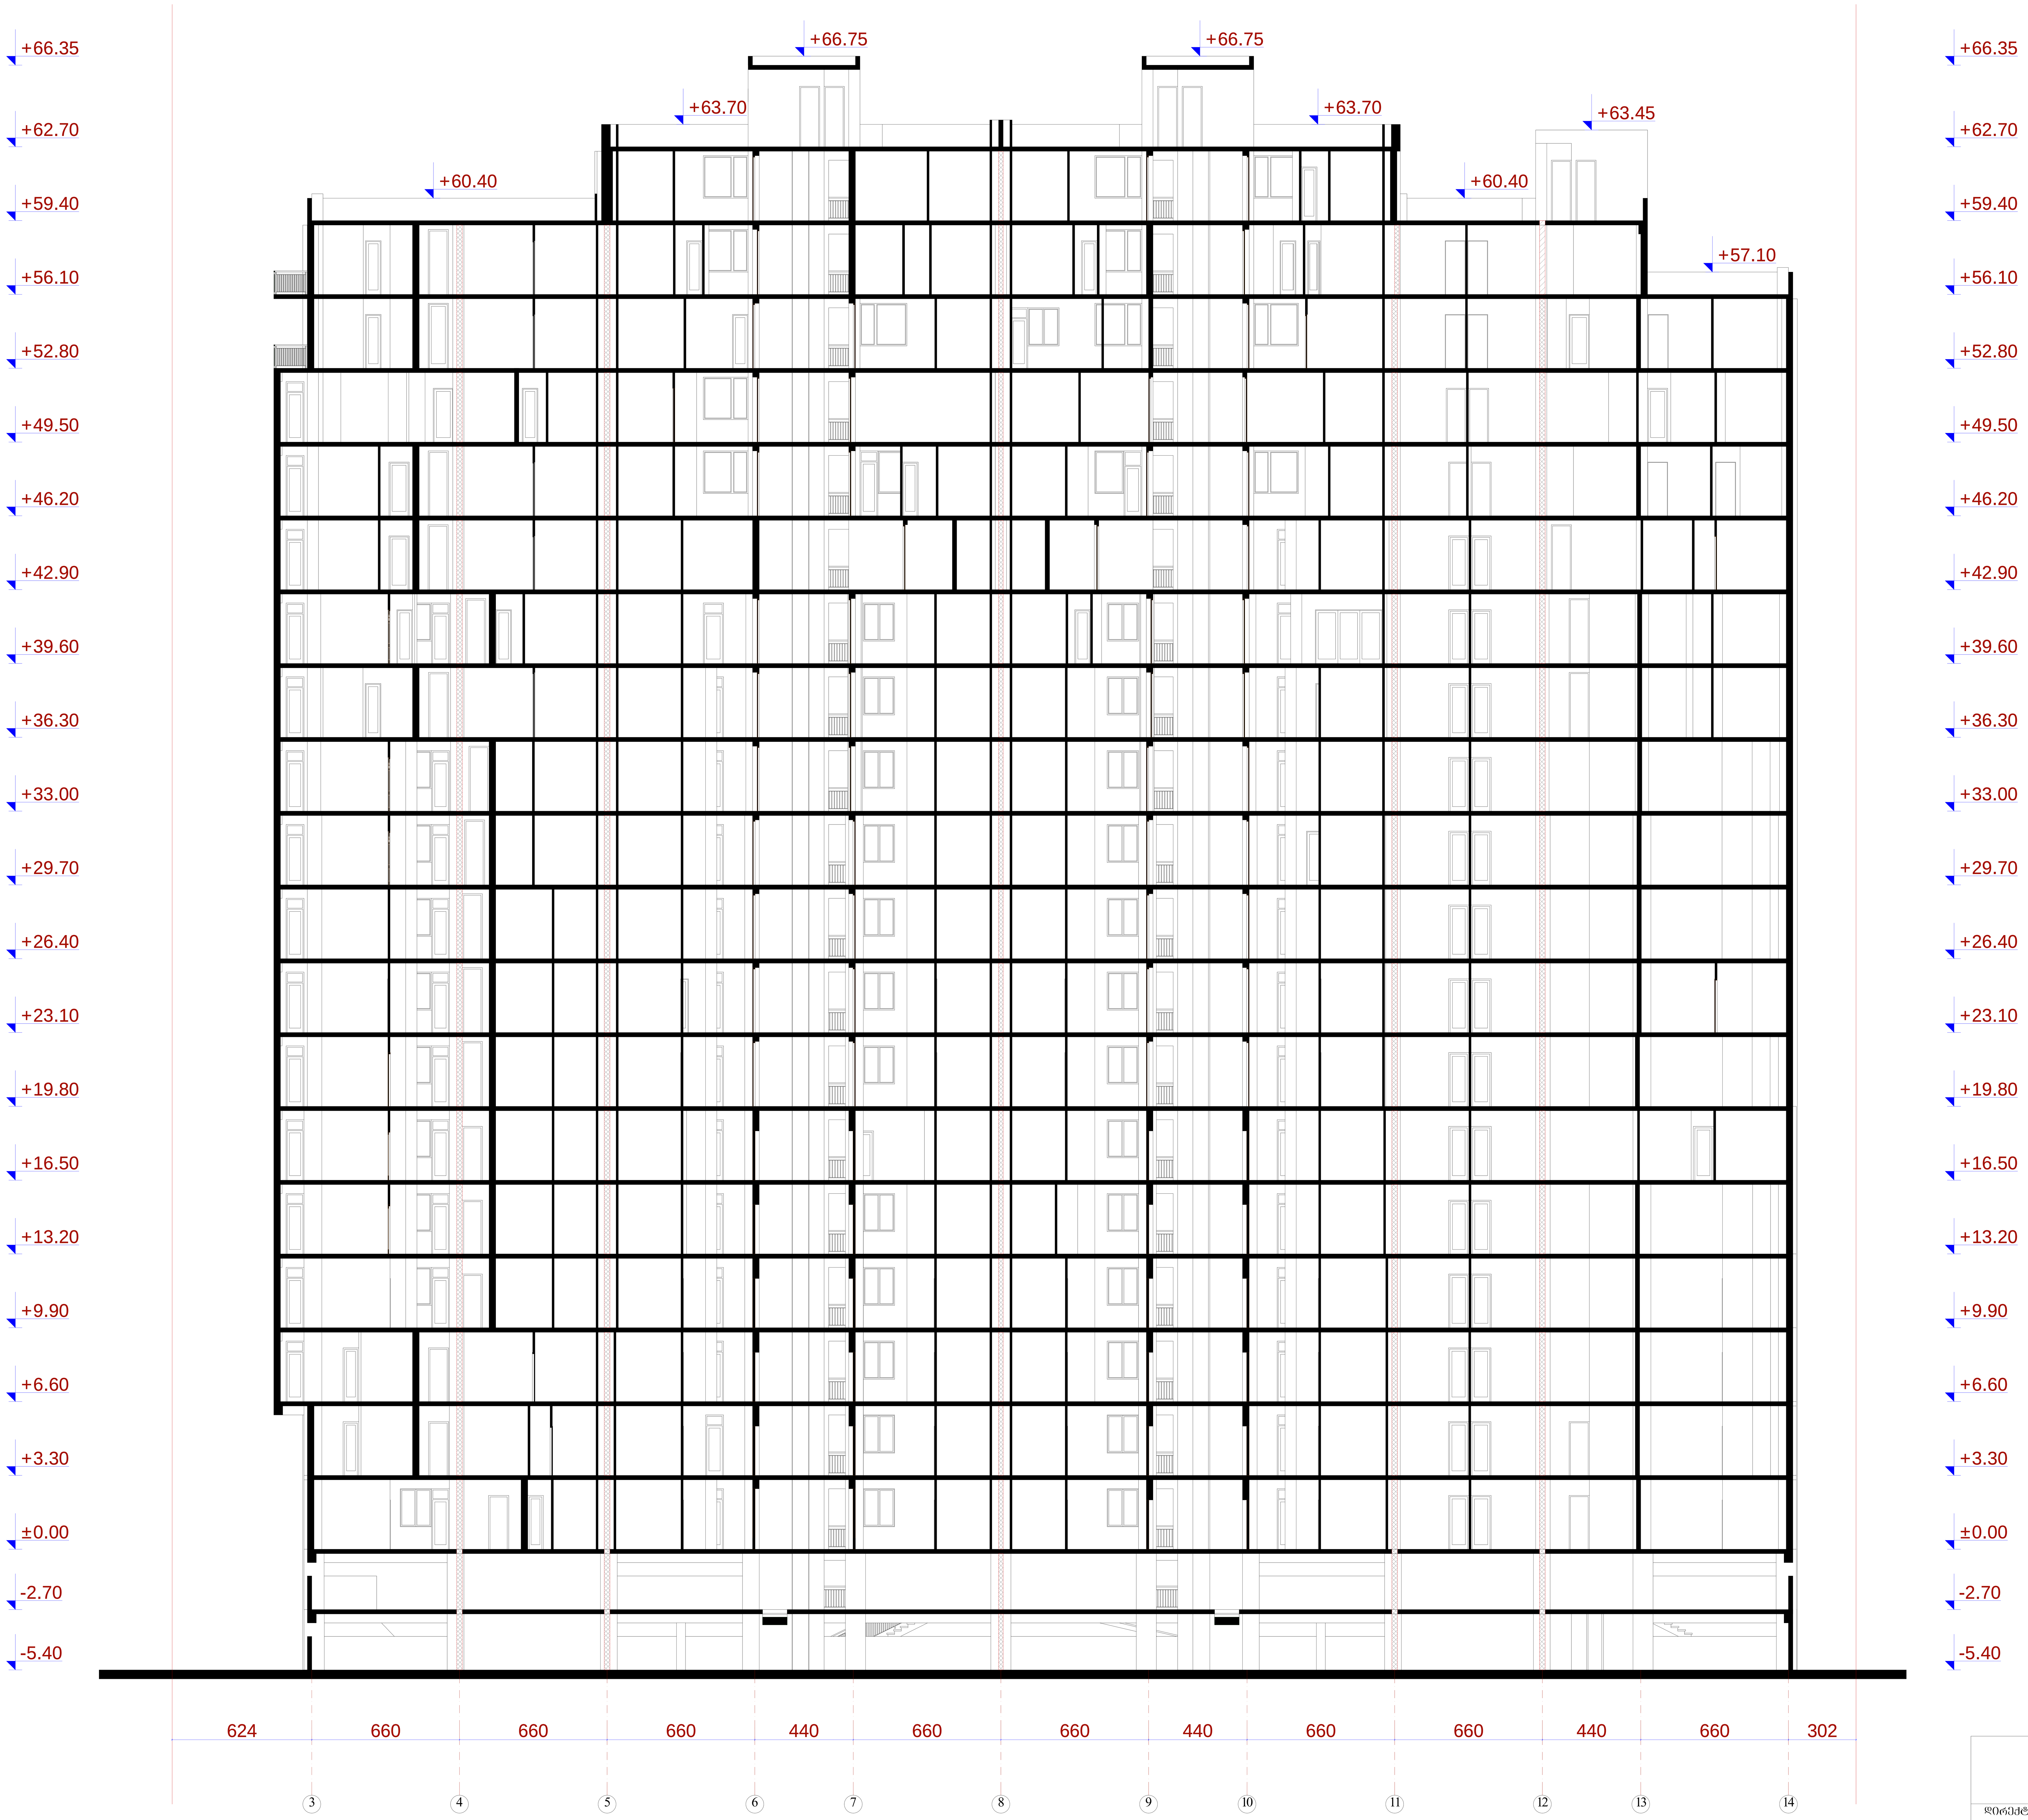

	შ.პ.ს. "ამფიონი"		
დირექტორი		მ. ჩხაიძე	მრავალბინიანი საცხოვრებელი სახლი ყაზბეგის ქ. № 34
პრ. მთ. არქიტ.		ნ. სვანიძე	
პრ. ავტორი		ნ. სვანიძე	
პრ. ავტორი		მ. ჩხაიძე	ჭრილი 2-2 (კორექტირებული)
შეასრულა		მ.აბაიშვილი	
პრ. მთ. კონს.		კ.ოდიშვილი	სტადია / ფურცელი / რაოდენობა / მასშტაბი
შეამოწმა		ბ.მერაბიშვილი	პრ / / / 1-100



