


A-4	პროექტის №		დამკვეთი	ამხანაგობა "ქიაჩელის N13"	პროექტი/ მისამართი	ქიაჩელის ქ. N13-ის ეზოს რეაბლიტაციისა და სარდაფის ქვედის მშენებლობის პროექტი		
თანამდებობა		გვარი	ხელმოწერა	ნახაზი	თარიღი	12/12/2013	პონსტრუქციული ნაწილი	
დირექტორი		ი. სკალვინი			პორექტირება			
მთ.არქიტექტორი		გ. სულაბერიძე			№	პორექტ.	თარიღი	
ავტორი		გ. სულაბერიძე			1			
პონსტრუქტორი		ს. ჯაჯაშვილი		შ.პ.ს. "არტსტუდიო პროექტი" 0709 თბილისი, გ. ტაბიძის ქ. 3/5, ტელ/ფაქსი: 996640, 920607 www.artstudio.ge E mail: info@artstudio.ge	2			
დაამუშავა		ი. მეხრიშვილი			3			
შეამოწმა					მასშტაბი	სტადია	ინდექსი	ფურც.
						მუშა პროექტი		

ბ ე ბ მ ა


1:200

ძიაჩელის ჭუჩა №13

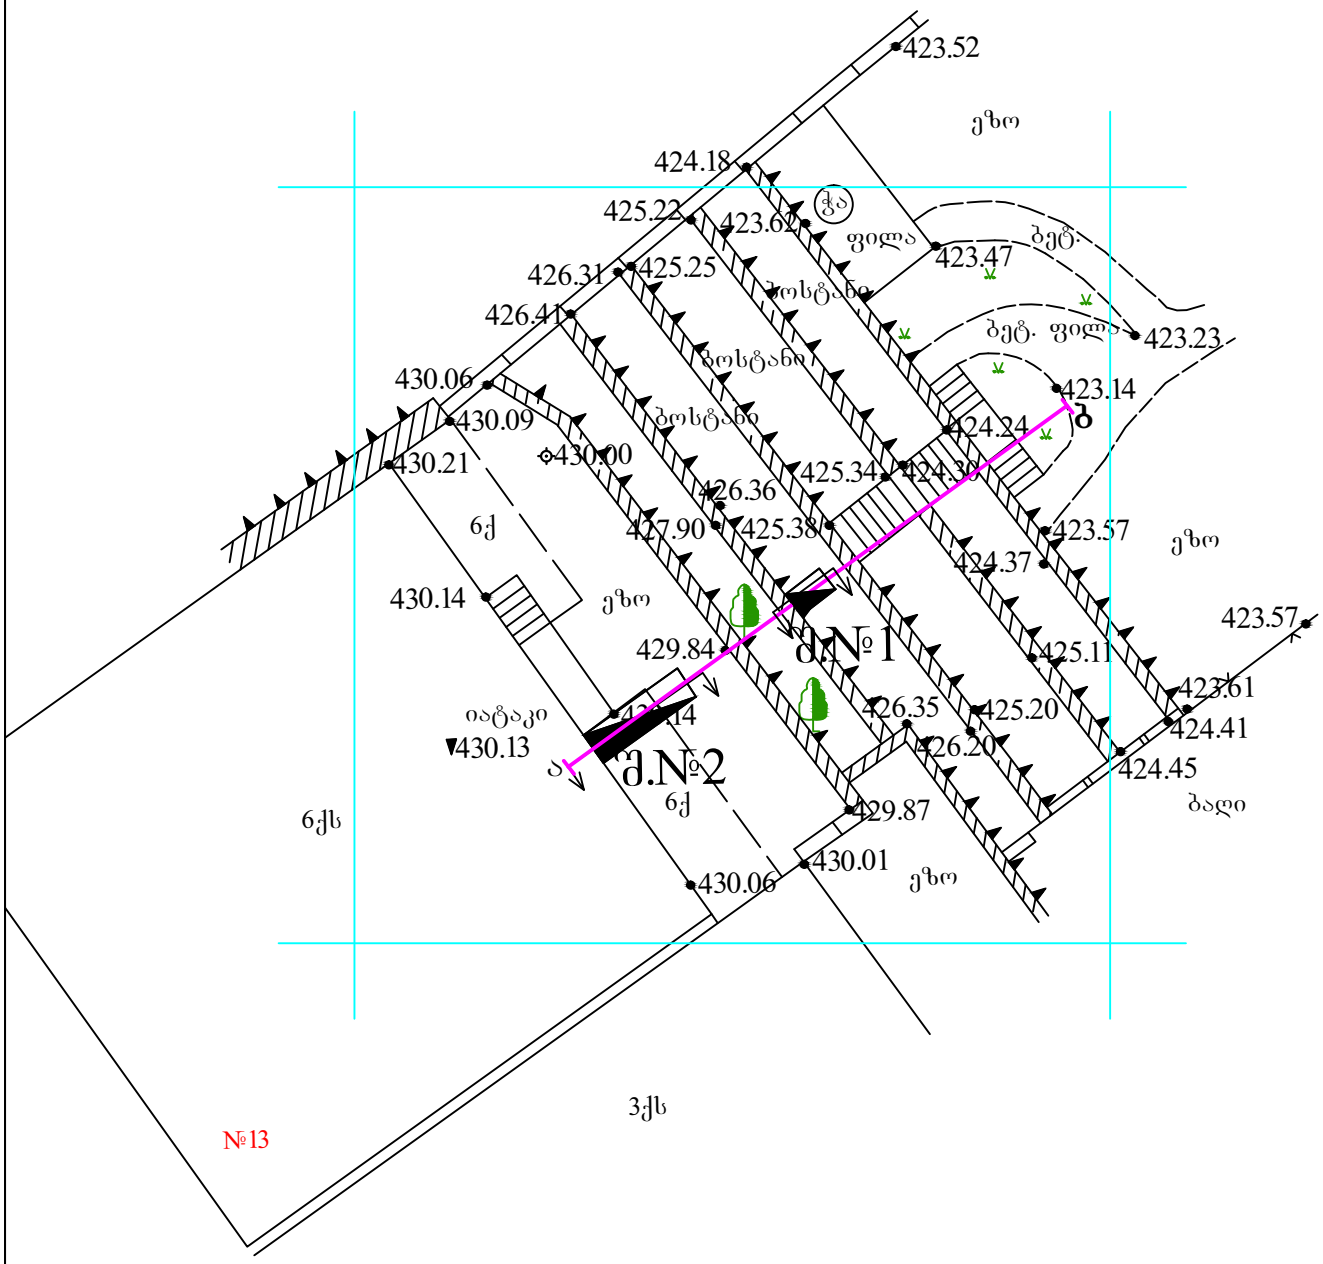

ფურცელი №1

საყრდენი კედლის გეგმა
მ. 1:75

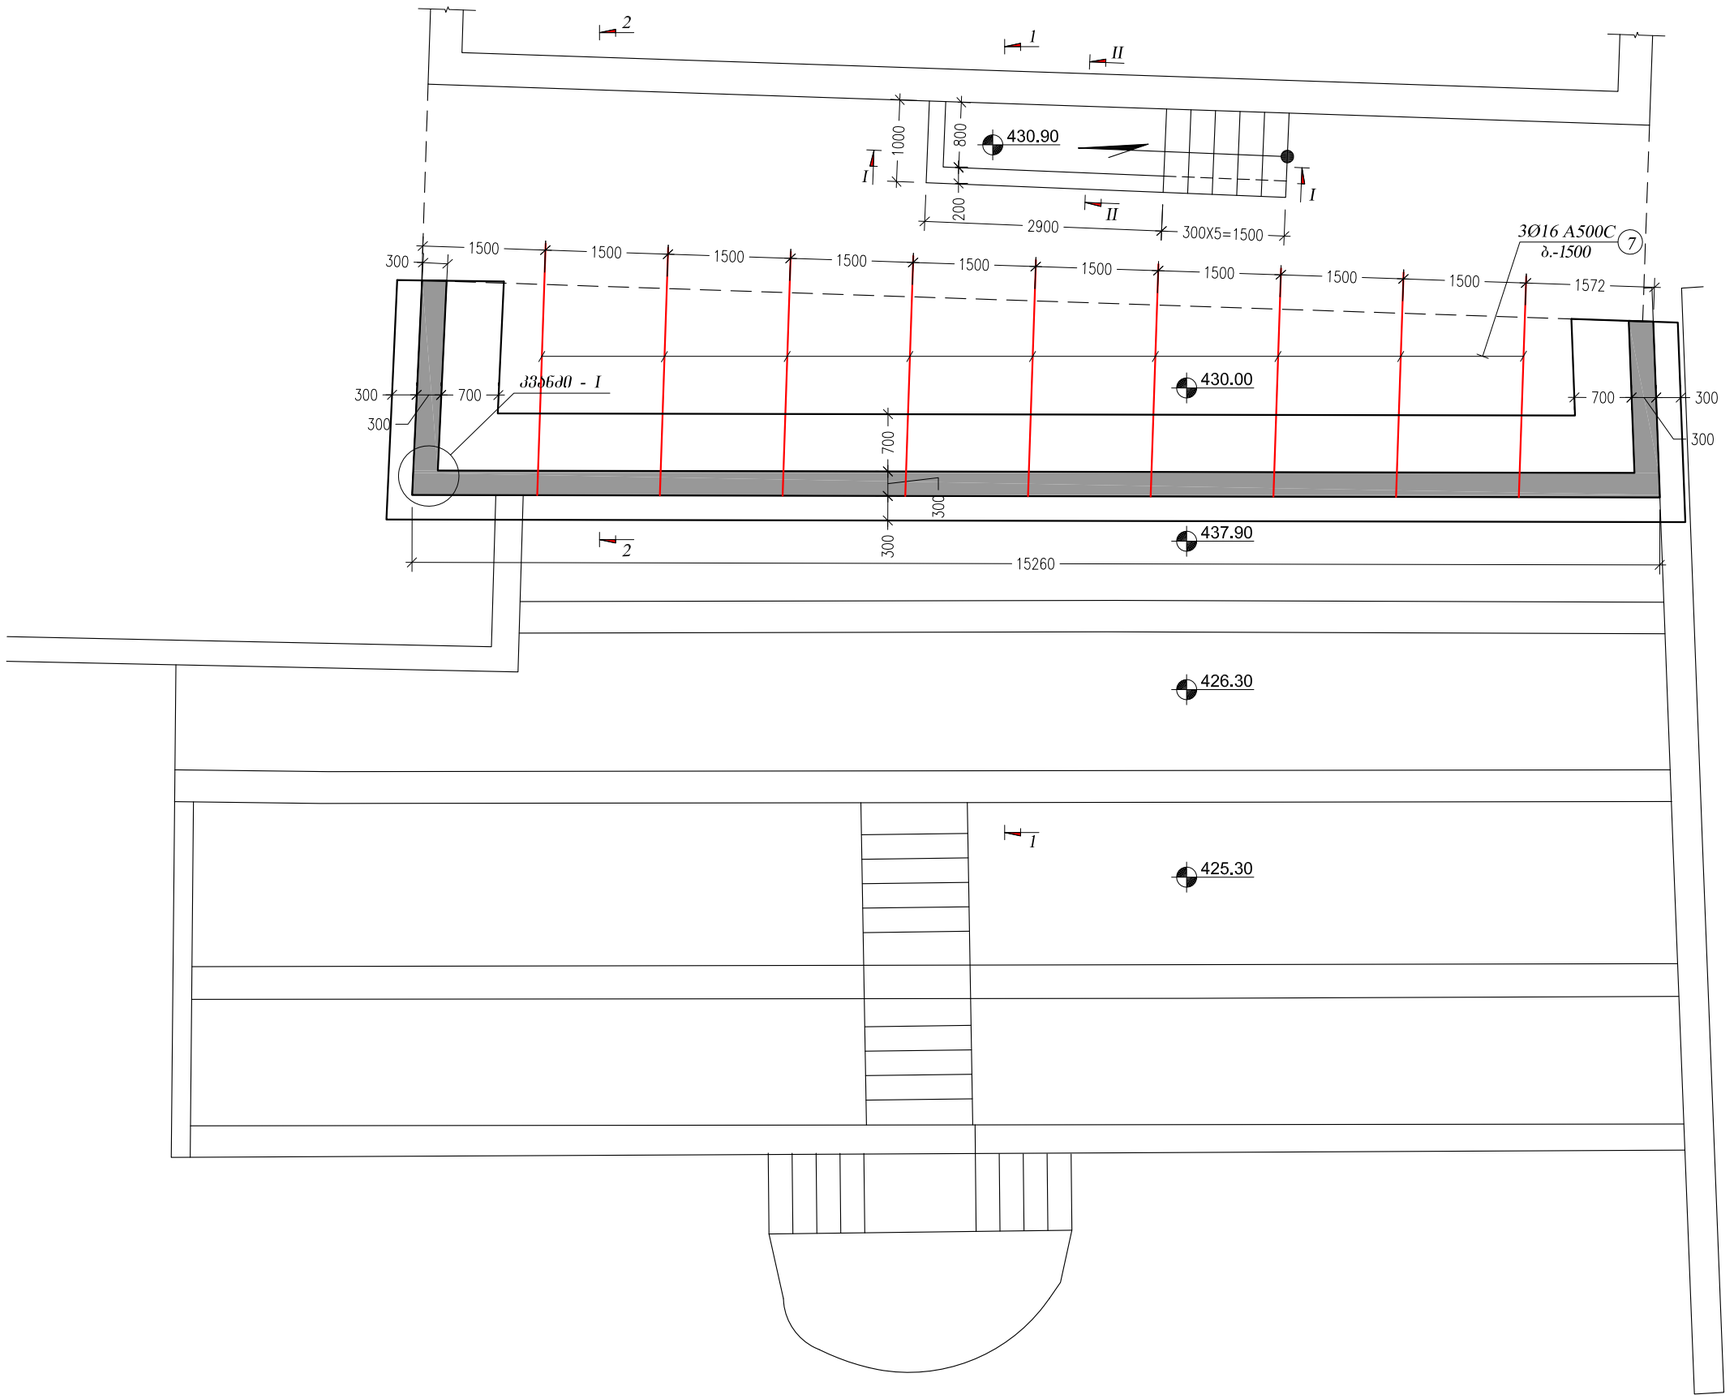

ფორმატი PAPER SIZE	ხელშეკრულების № CONTRACT №	პროექტის № PROJECT №	ფაილის სახელი FILE NAME
A-3			gegmebi.dwg

ჯიროსბითი აღნიშვნები — LEGEND

შენიშვნები — NOTES

სიტუაციური სქემა — KAY PLAN

დამკვეთი CLIENT	ამხანაგობა "ქიაჩელის N13"
პროექტი PROJECT	ქიაჩელის ქ. N13-ის ეზოს რეაბილიტაციისა და საყრდენი კედლის მშენებლობის პროექტი
მისამართი ADDRESS	ქ.თბილისი, ქიაჩელის N13

თანამდებობა	გვარი	ხელმოწერა
დირექტორი	ი. სალუქვინი	
მთ.არქიტექტორი	გ. სულაბერიძე	
ავტორი	გ. სულაბერიძე	
	გ. ჯეგბურიძე	
კონსტრუქტორი	ს. ჯაჯაშვილი	
დაამუშავა	ი. მეხრიშვილი	

შ.პ.ს. "არტსტუდიო პროექტი"
0709 თბილისი, გ. ტაბიძის ქ. 3/5,
ტელ/ფაქსი: 996640, 920607
www.artstudio.ge
E mail: artstudio_project@yahoo.com
Info@artstudio.ge

კონსტრუქციული ნაწილი
STRUCTURAL


მასშტაბი SCALE	1:75	თარიღი DATE OF ISSUE	12/12/2013

ნახაზი: საყრდენი კედლის გეგმა

კორექტირება REVISIONS

№	კორექტ. REV.	თარიღი DATE
1		
2		
3		
4		
5		
6		

სტადია STAGE	ინდექსი INDEX	ფურც. PAGES
მუშა პროექტი	კ - 2	8

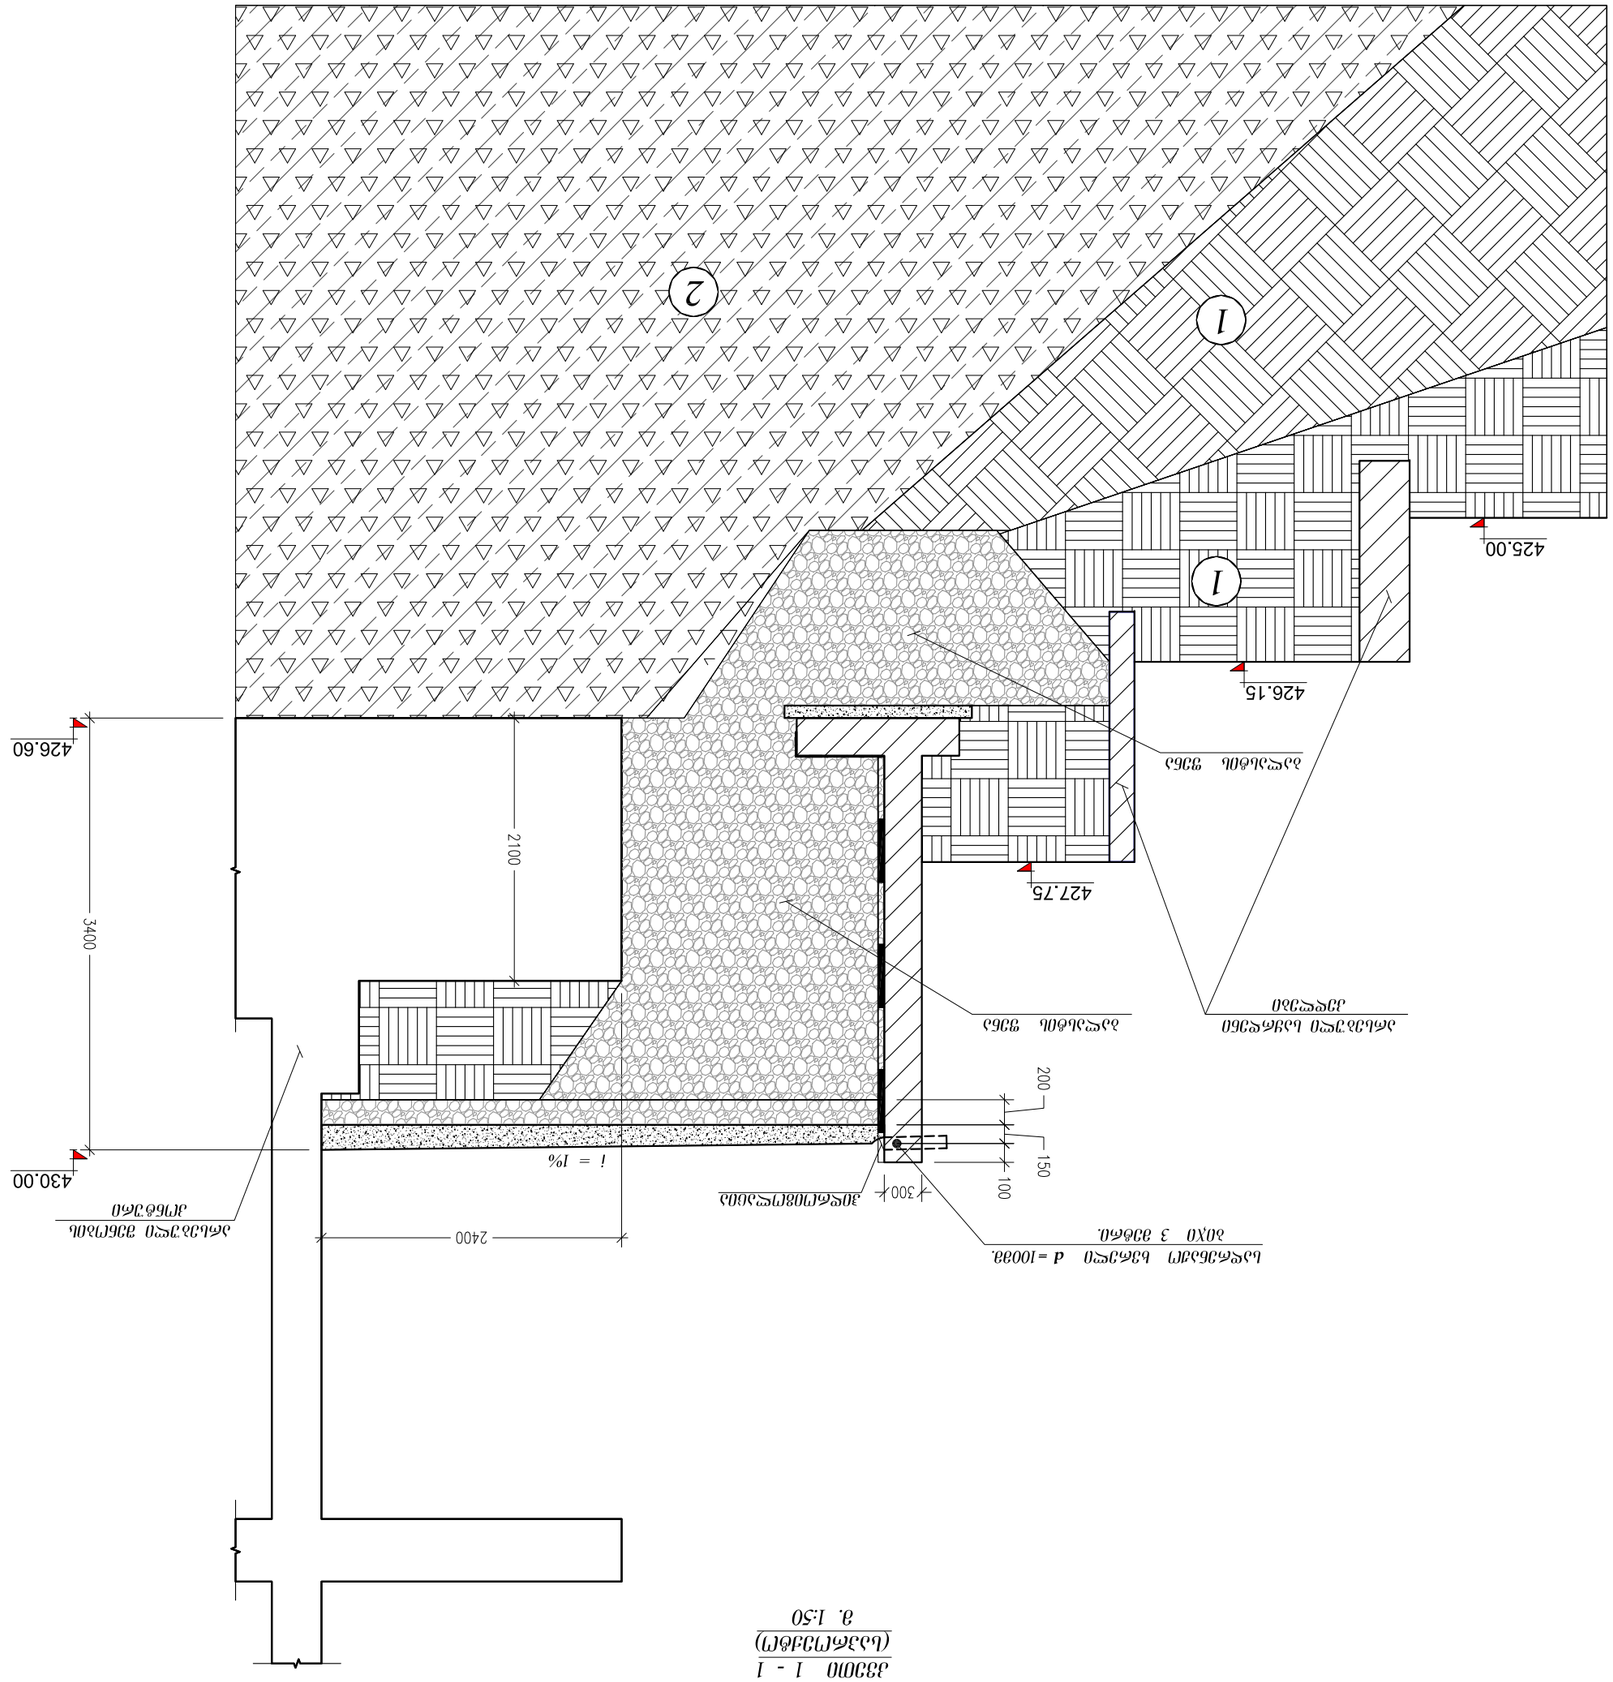

ფორმატი PAPER SIZE	კონტრაქტის № CONTRACT №	პროექტის № PROJECT №	ნახაზის დასახელება FILE NAME
A-3			gegmebi.dwg

ნიშნების ექსპლიკაცია LEGEND

შენიშვნები NOTES

