





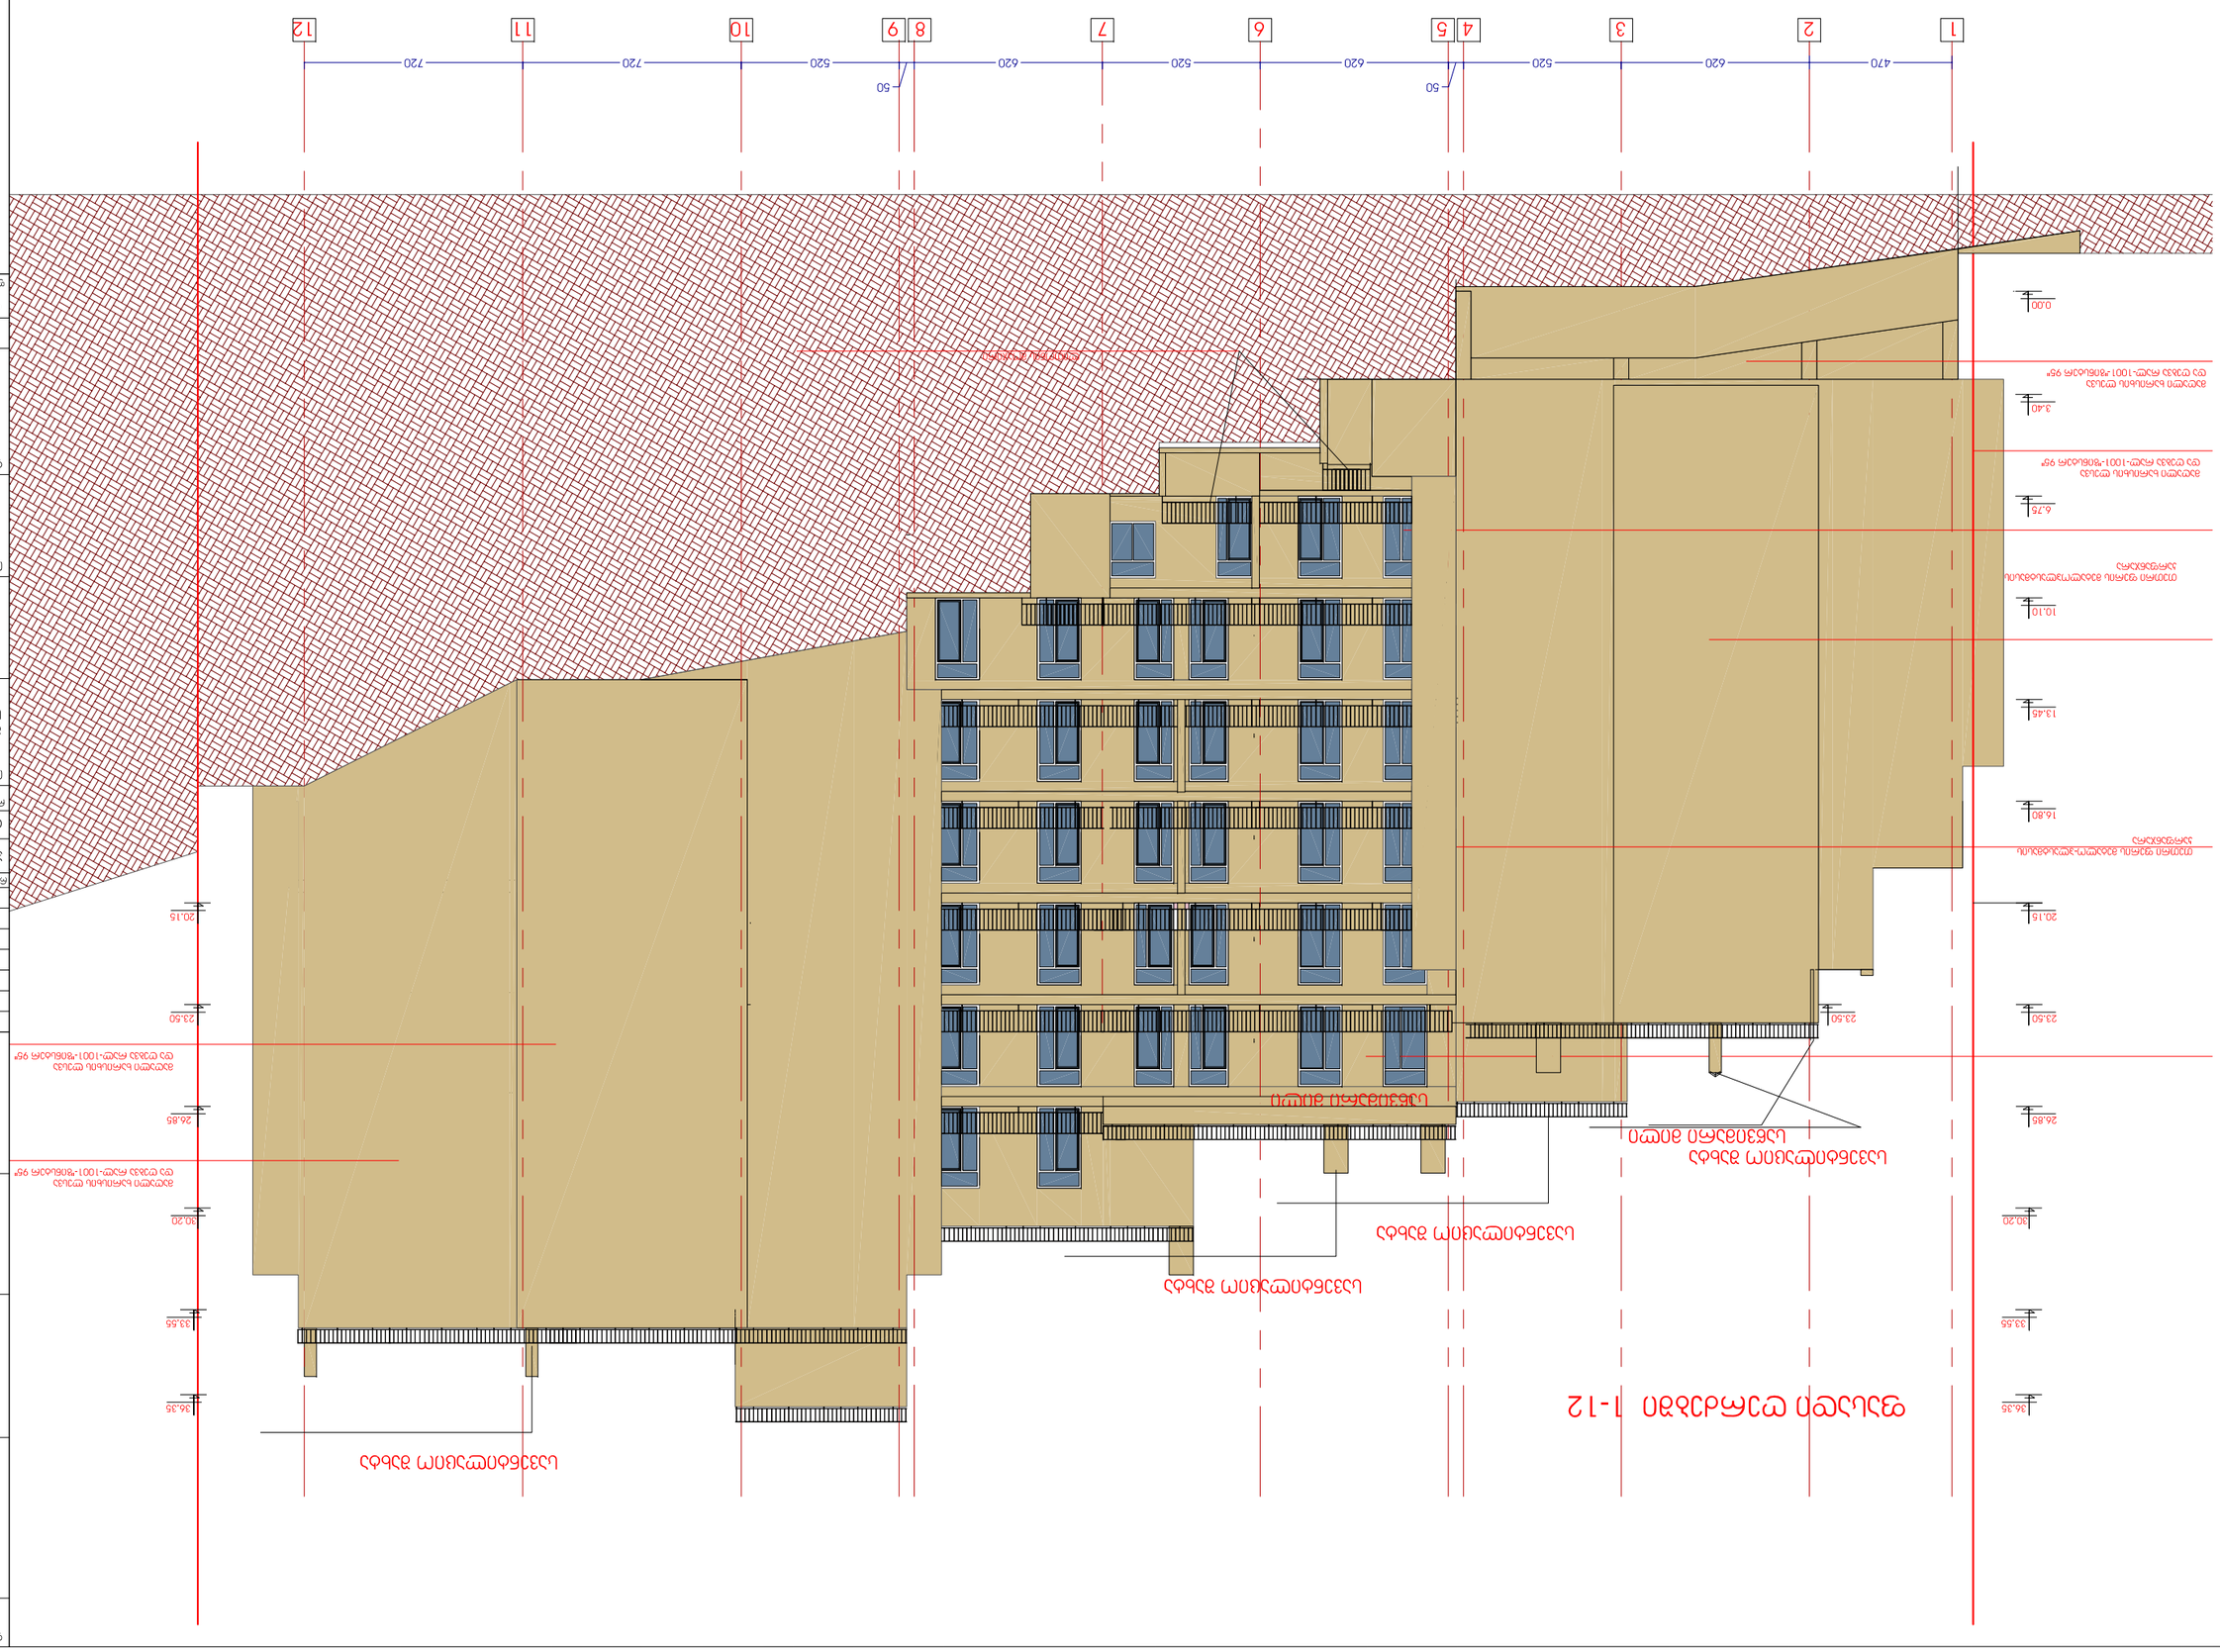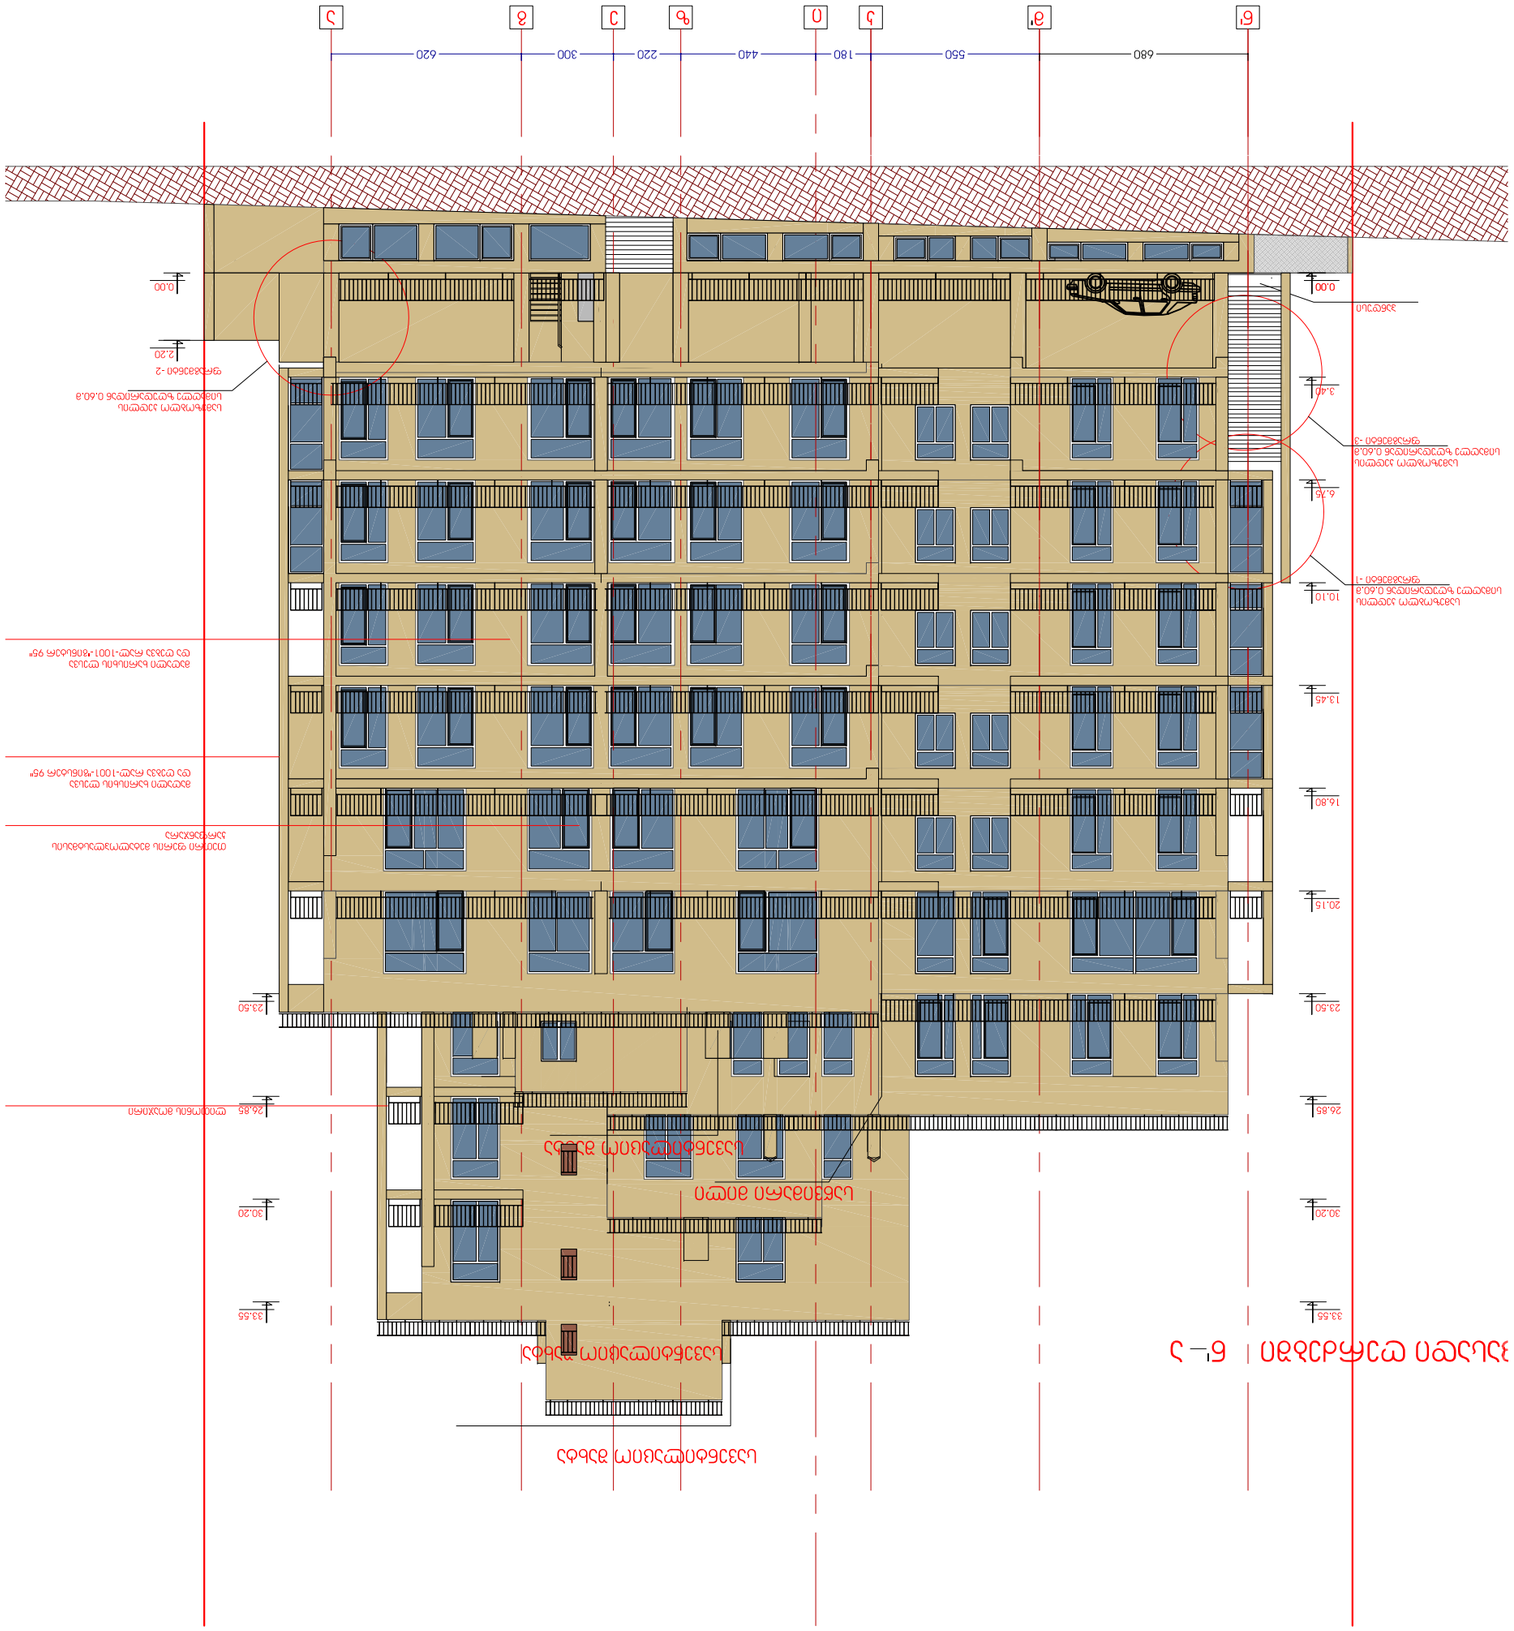

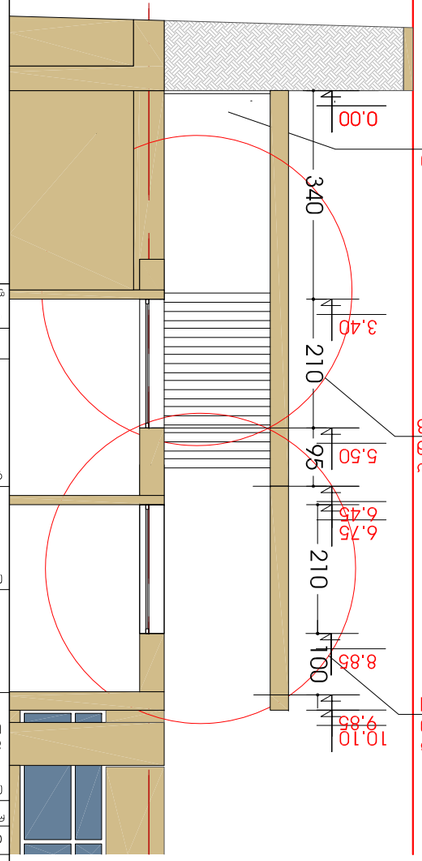


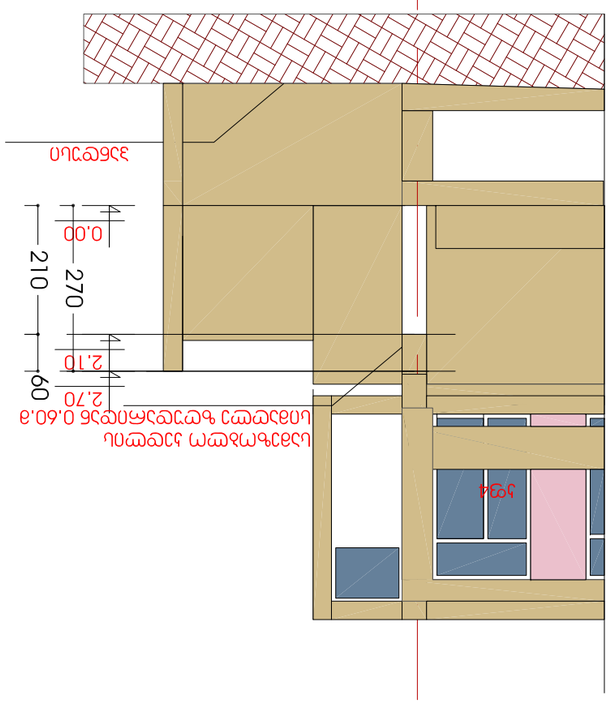




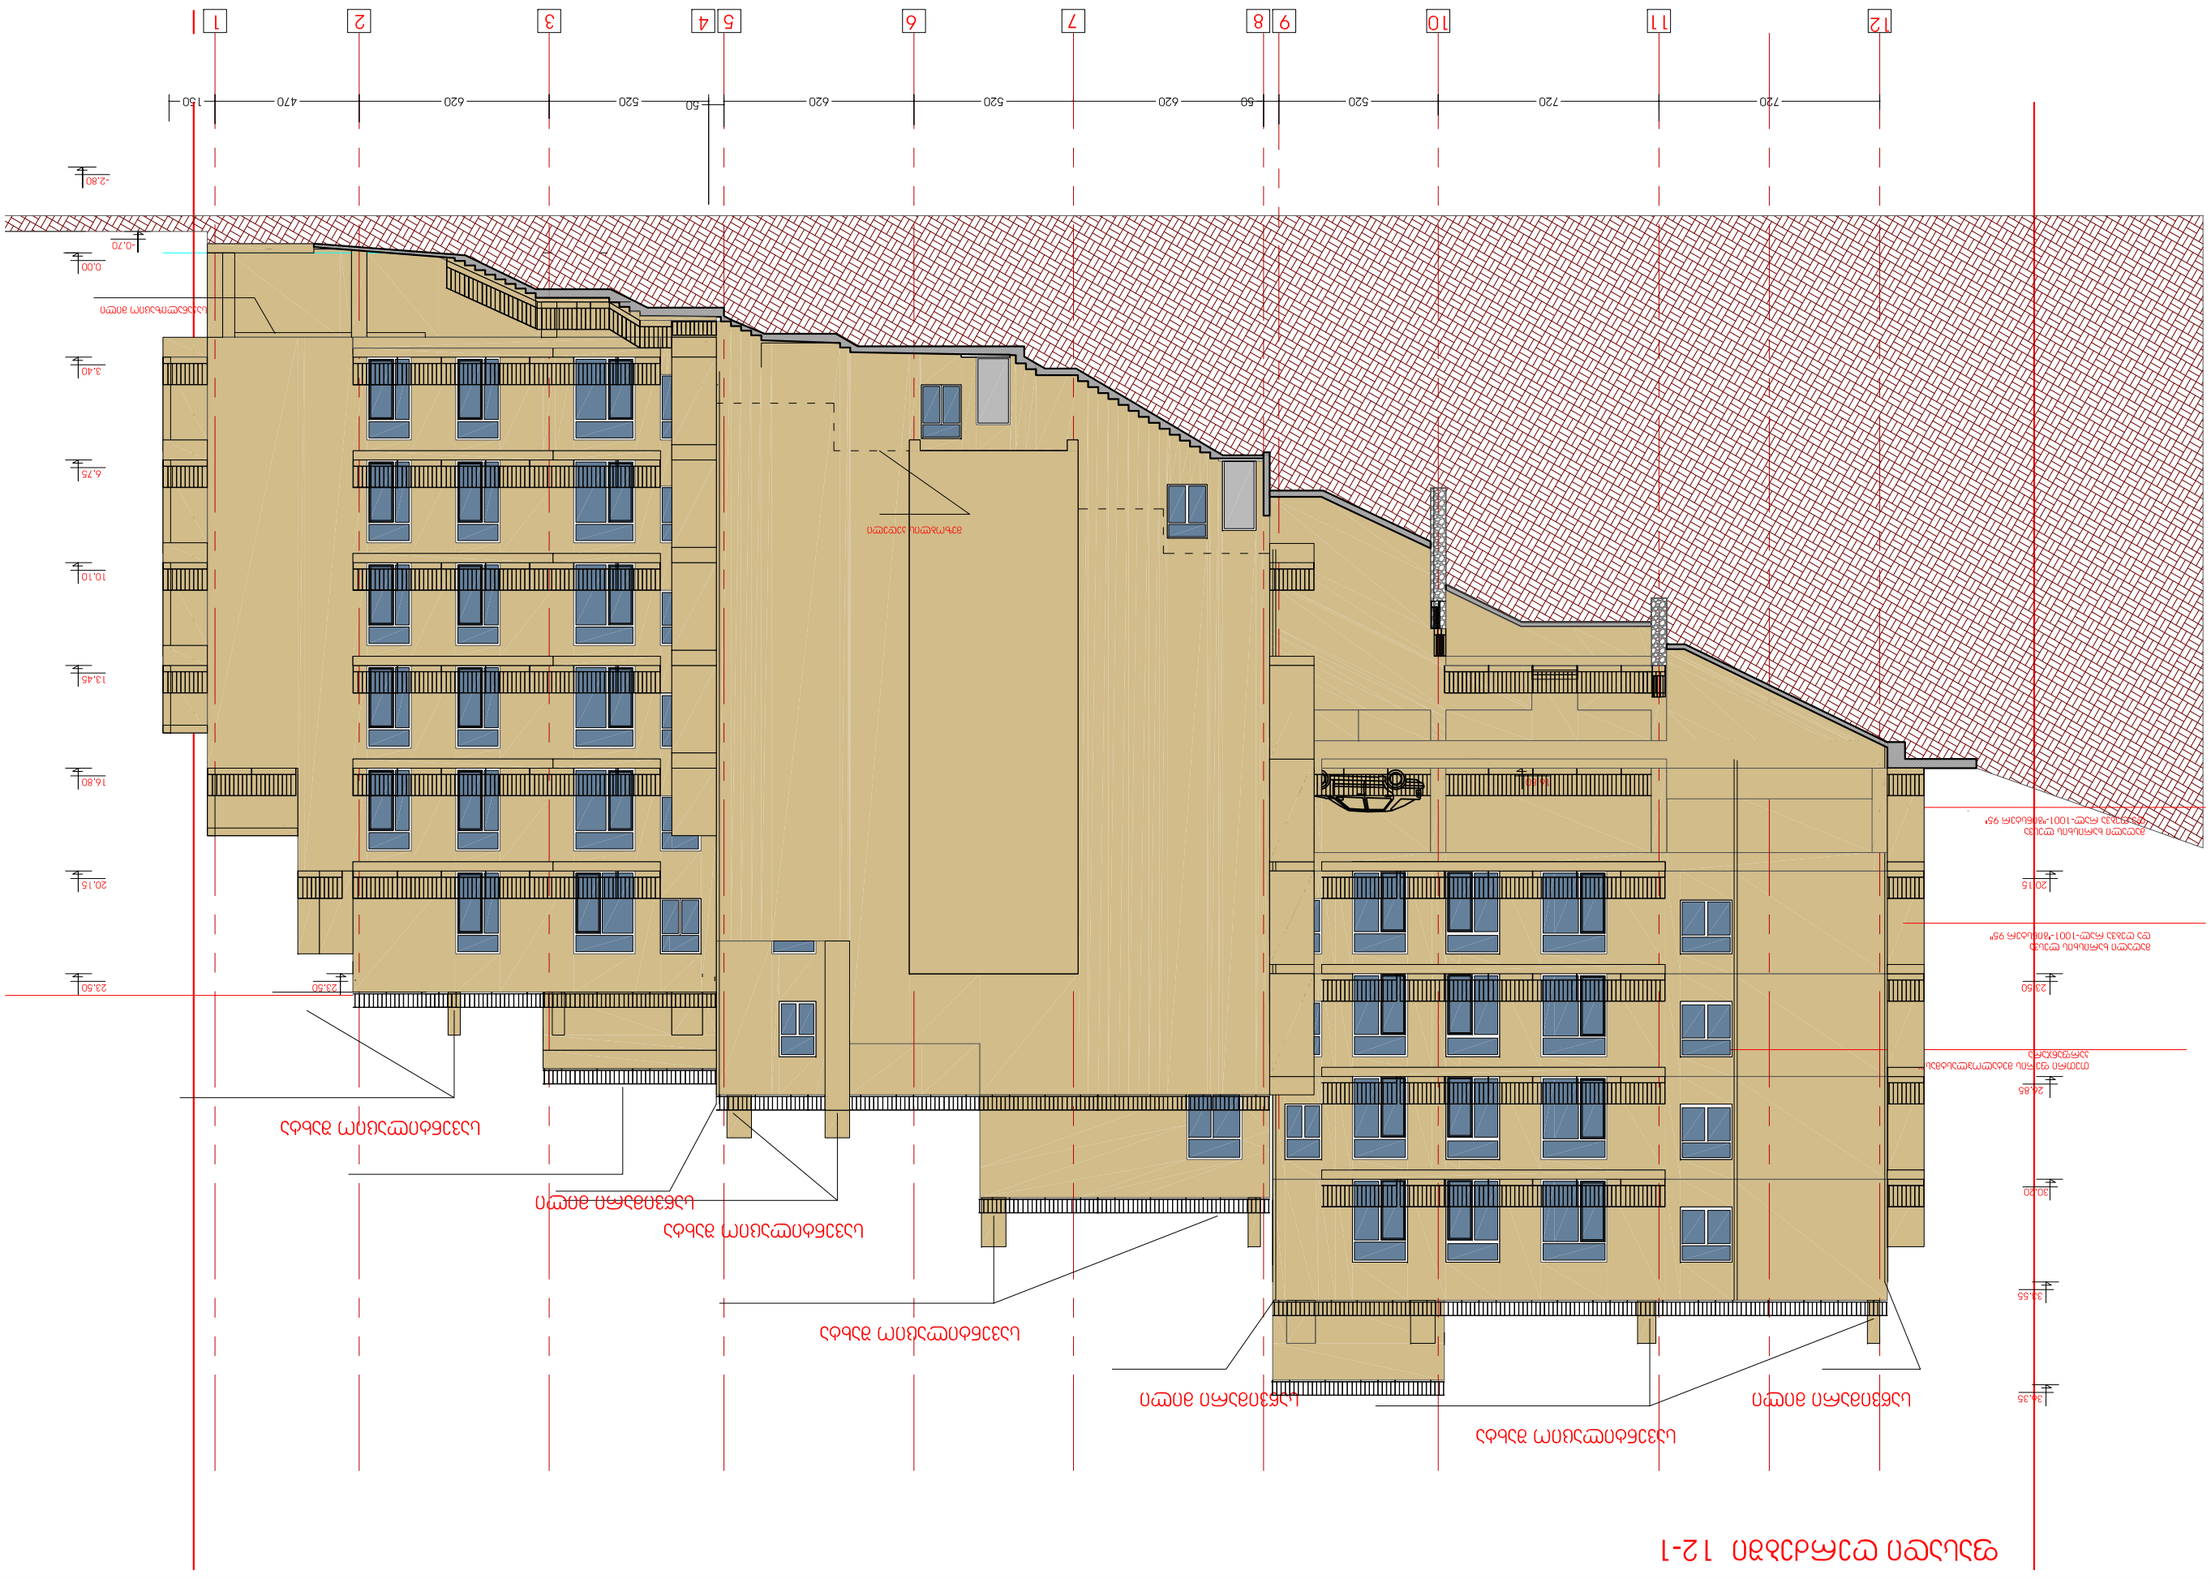







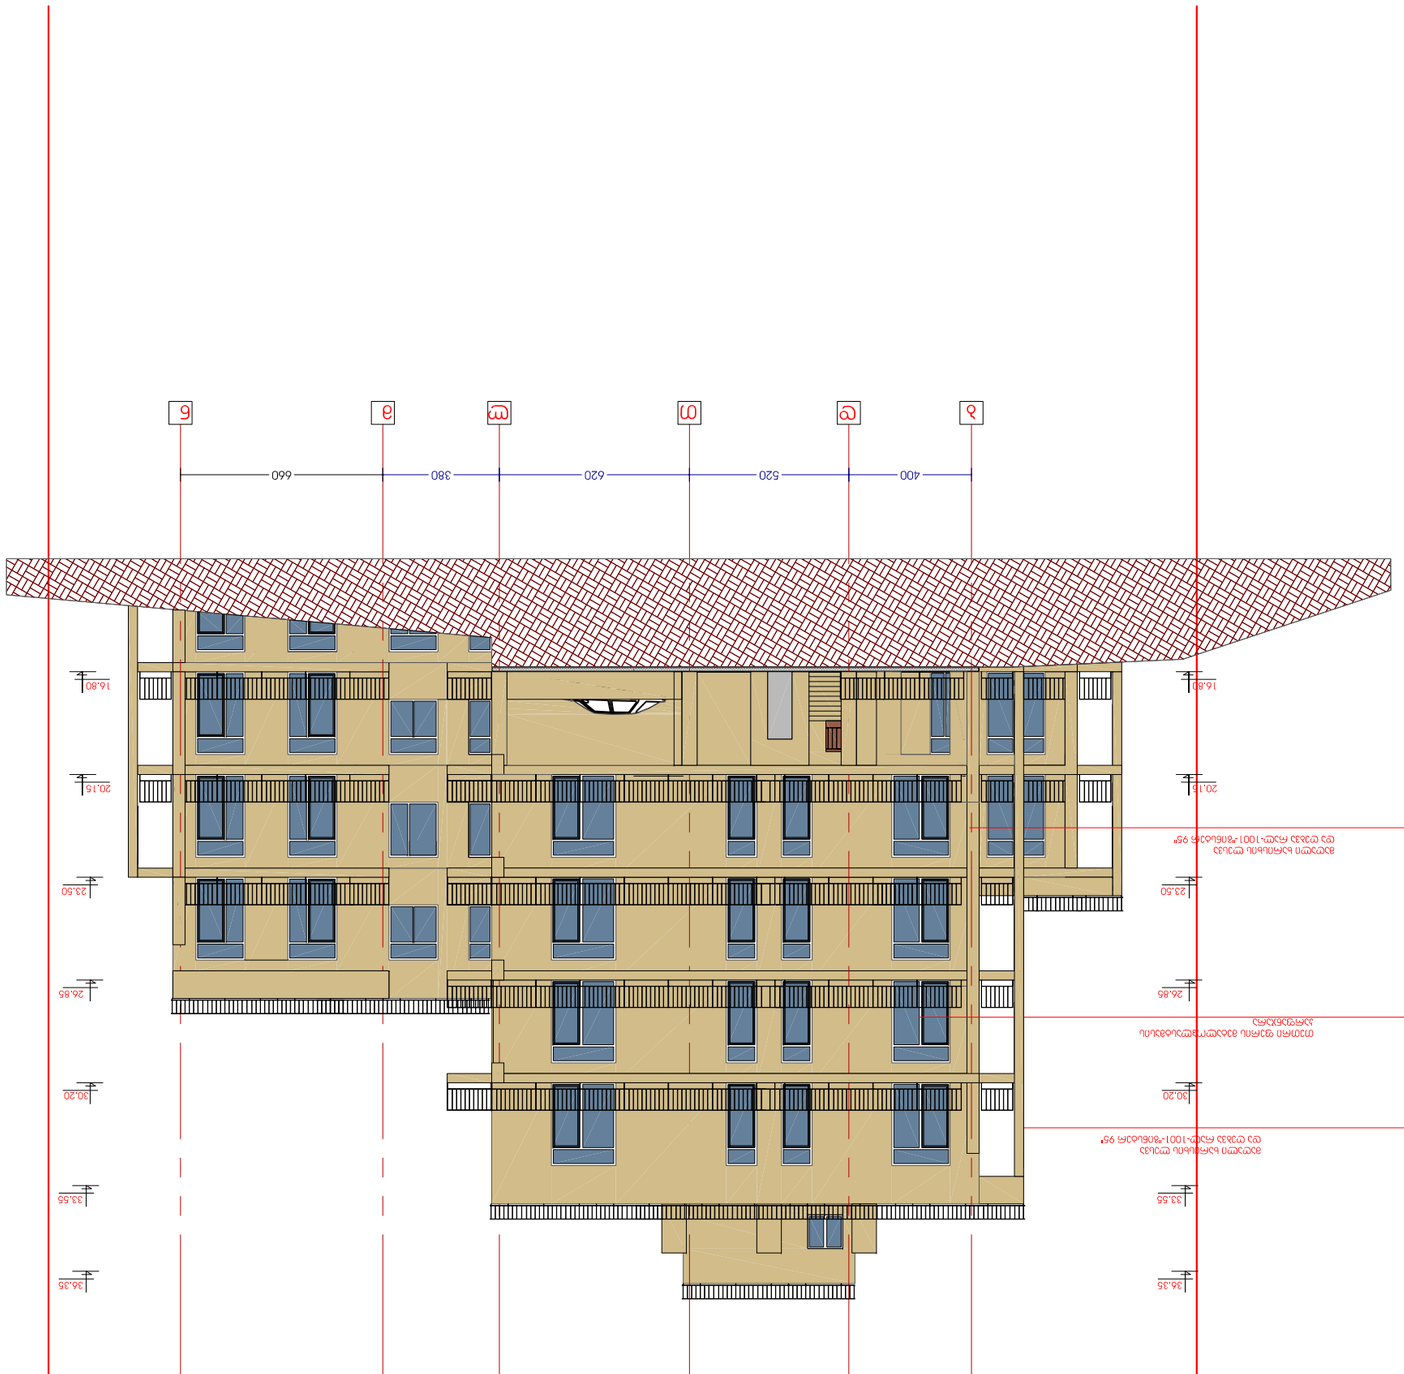

ფურცლის №	პროექტის №
A3	

ცვლილების №№	თარიღი	ხელმოწერა

პროექტის №

CAD DWG FILE:

ჩამფორმირებელი:	თარიღი:

პროექტის სტადია:

მრავალბინიანი საცხოვრებელი სახლების კომპლექსის მშენებლობა

პროექტის მისამართი:

ქ.თბილისი, ბაგრატიონის ქუჩის ბ.

ფურცლის სახელწოდება:

ფასადი ა-ა

მასშტაბი: 1:200

ფურცლის ზომა: A3

ფურცლის №:

gopaco
არქიტექტურული ფირმა