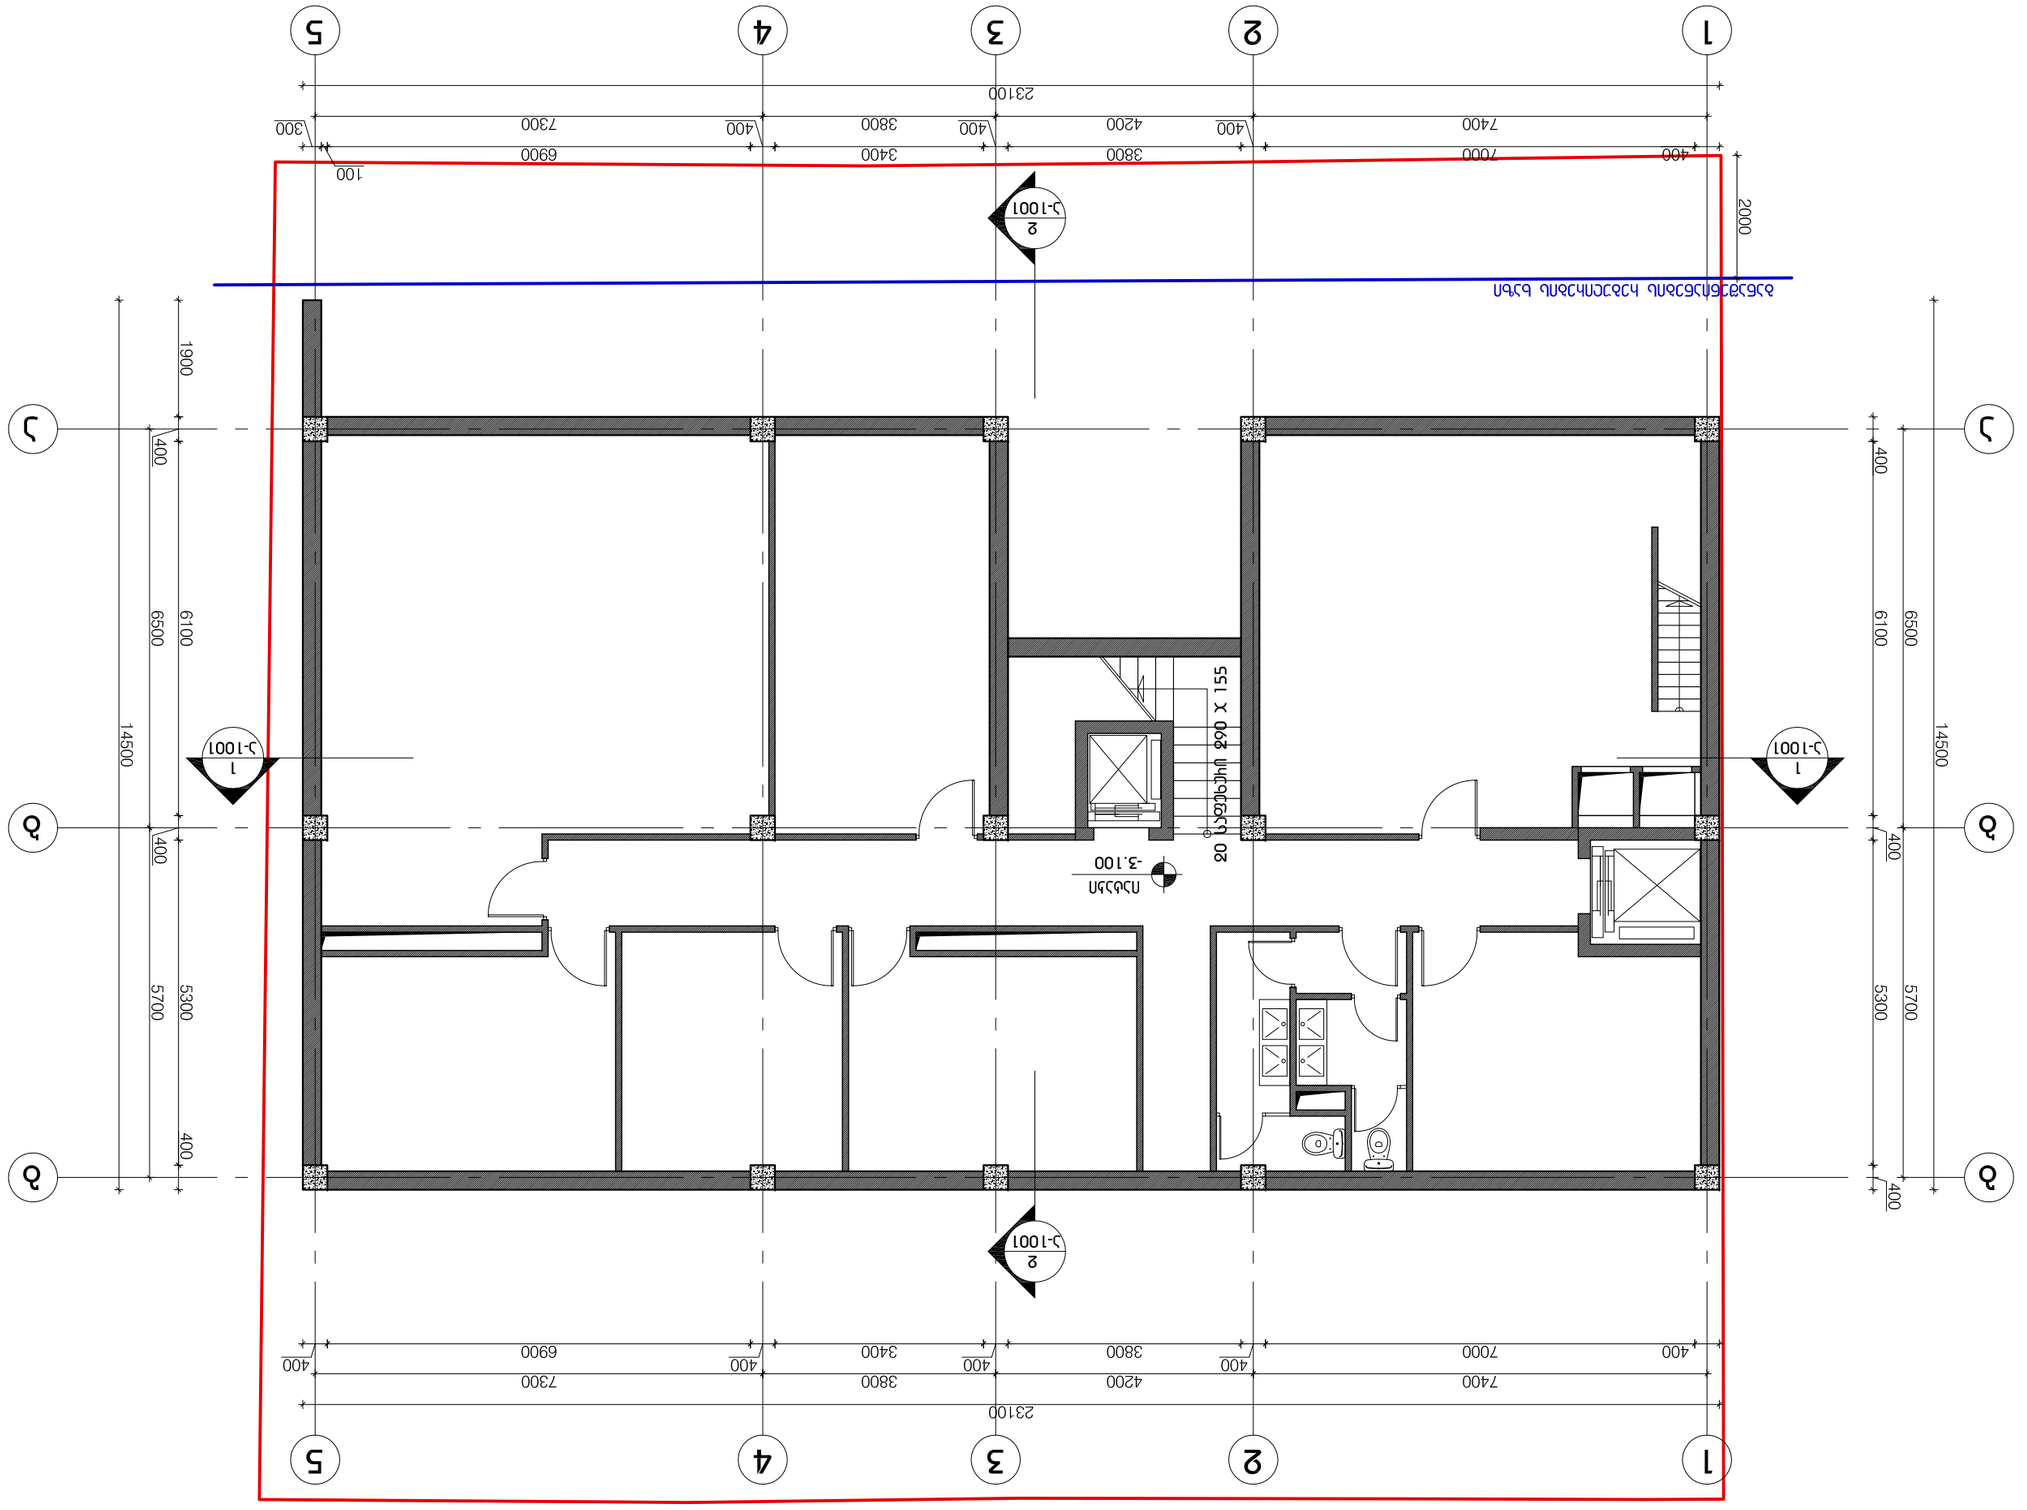








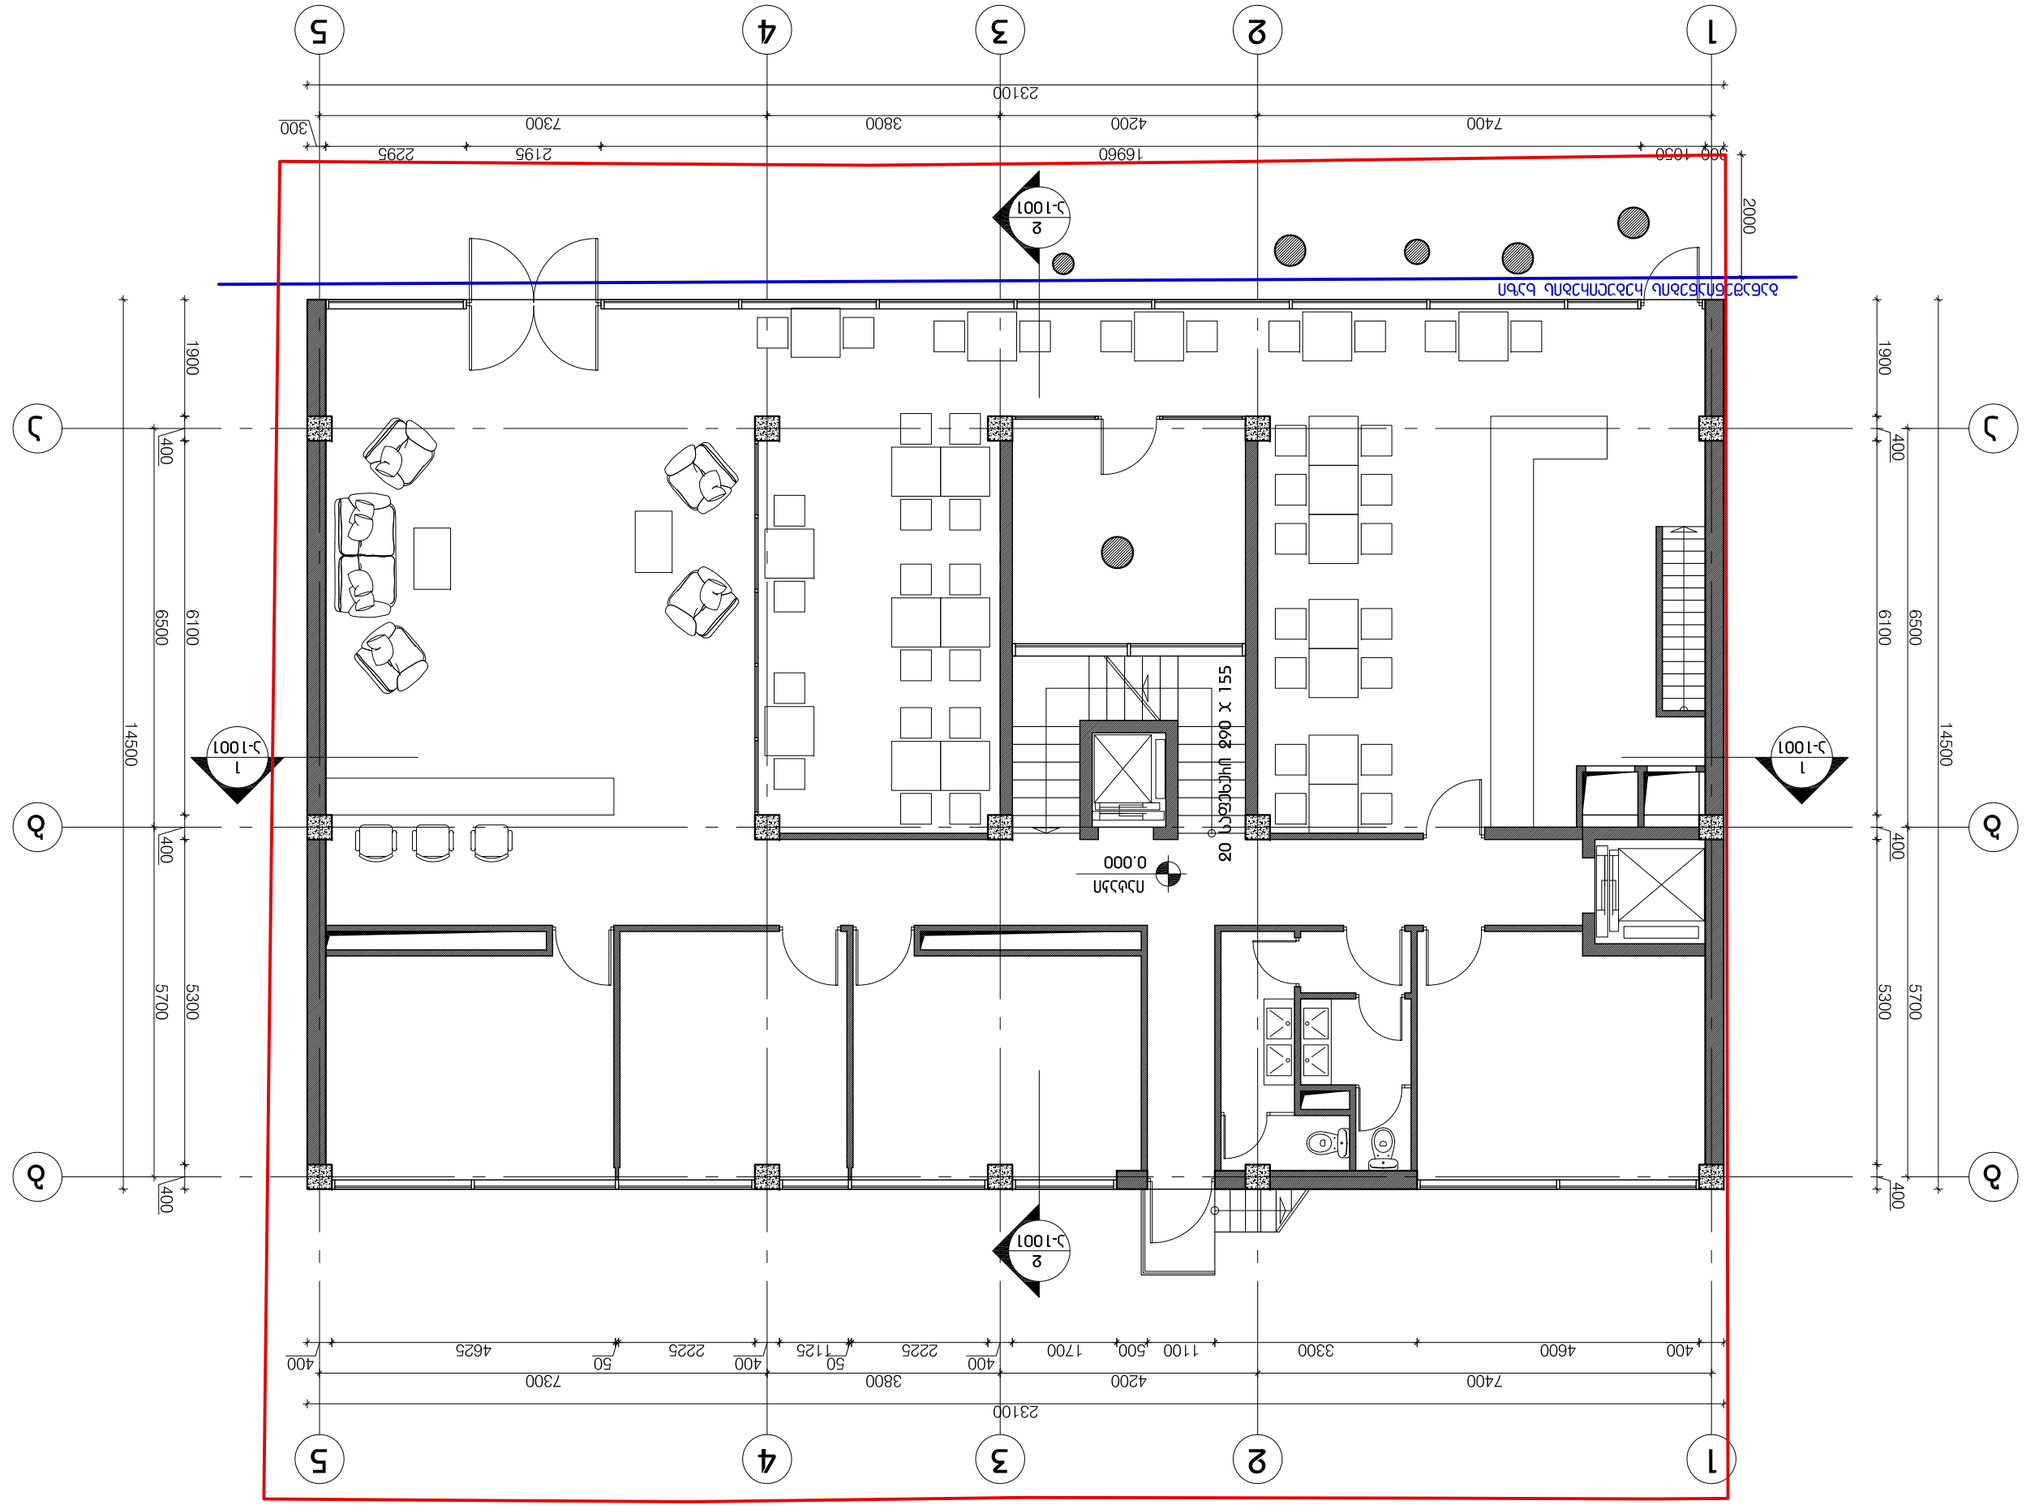













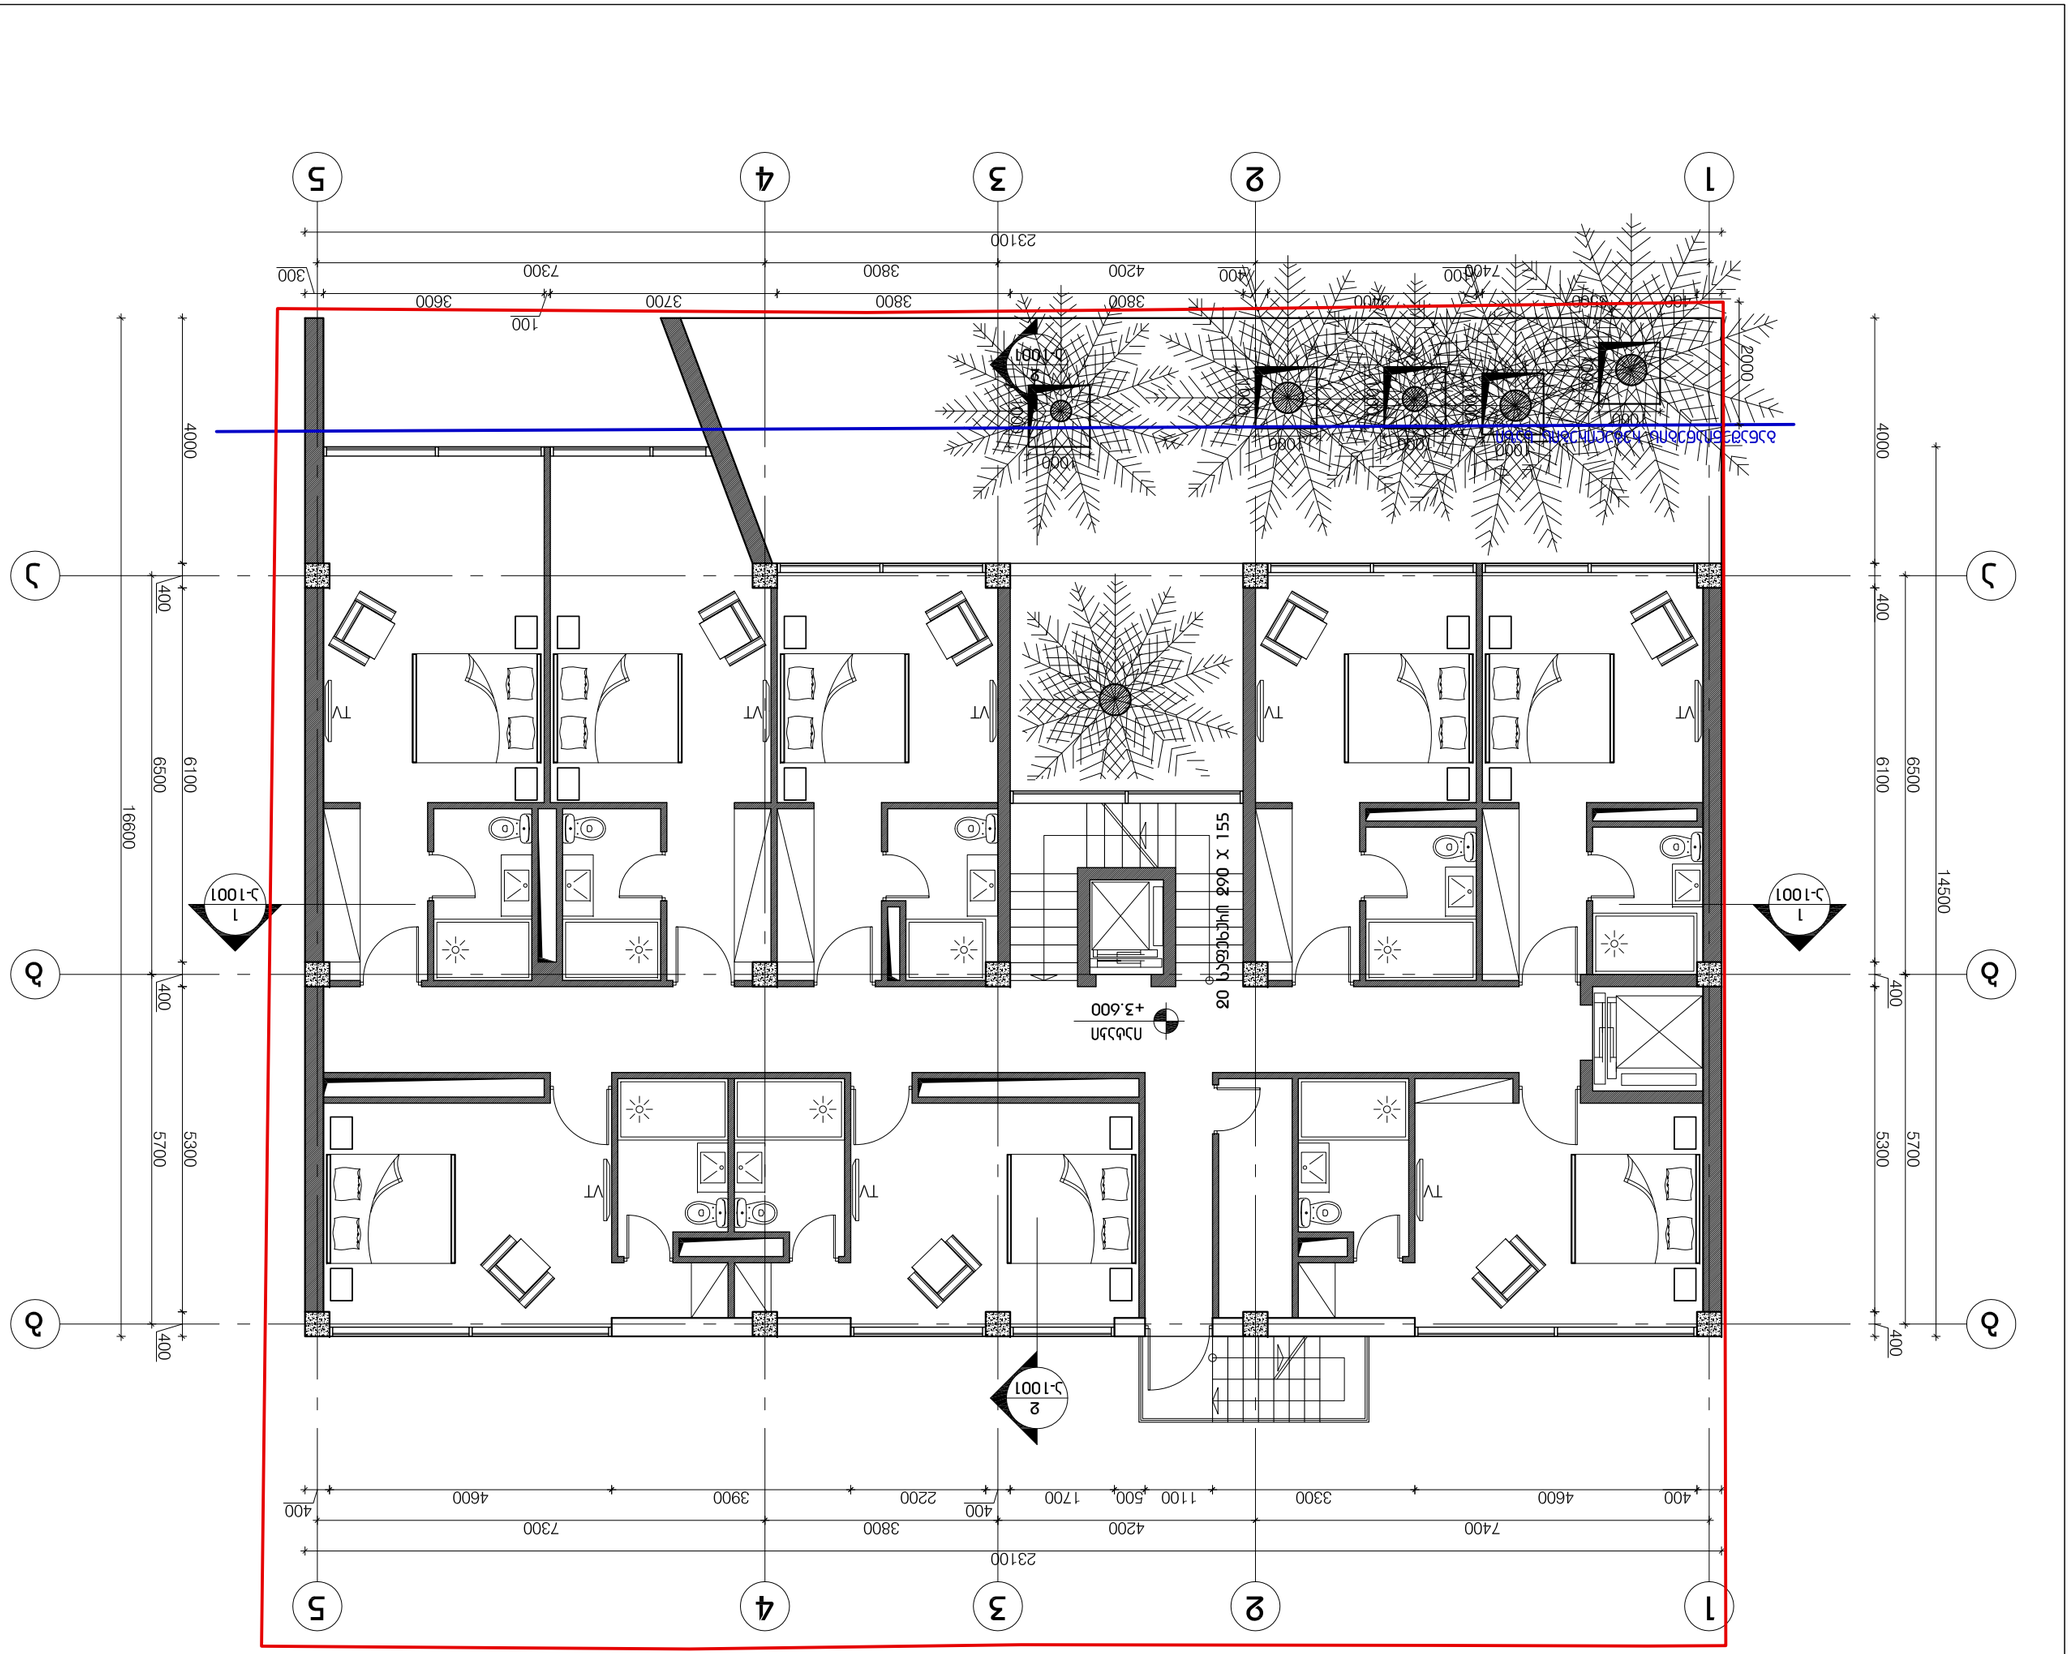
1
2
3
4
5
А
Б
23100
7400
4200
3800
7300
400
4600
3300
1100
500
1700
2200
3900
4600
400
16600
14500
6500
6100
5700
5300
400
2000
1000
1000
1

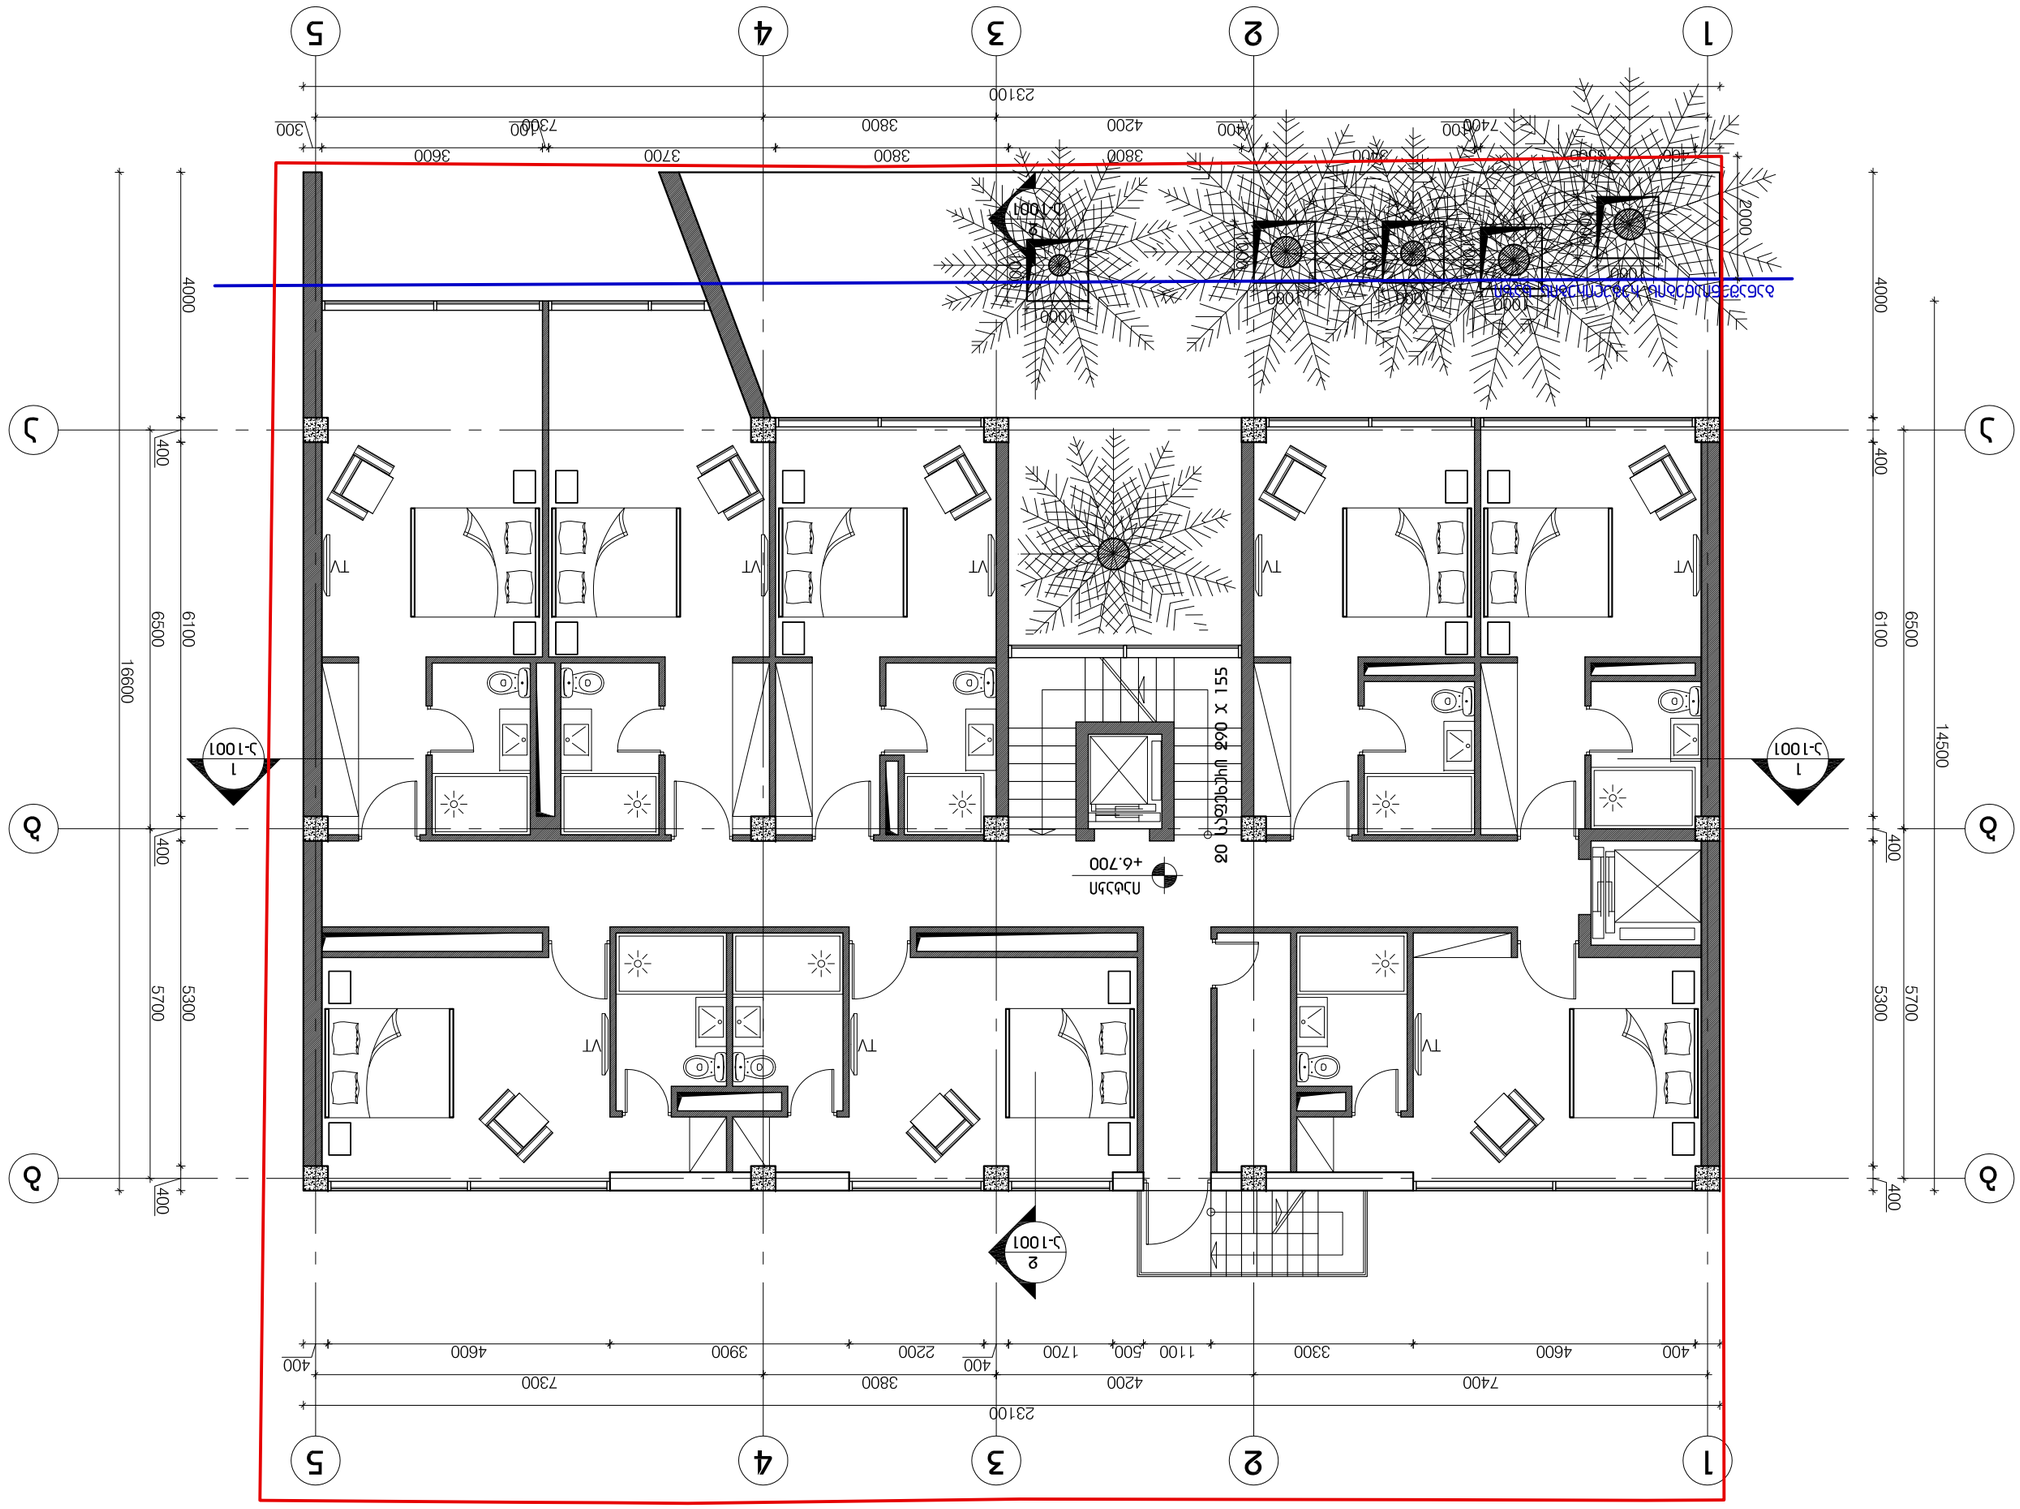

LABORATORY OF
ARCHITECTURE #3

















































LABORATORY OF
ARCHITECTURE #3

პროექტის დასახელება
სასტუმრო ხვამლის ქუჩაზე

ექსპლიკაცია

მენიშვნები და სიმბოლოები

ღერძის ხაზი

იატაკი
+3.300
ნიშნული

ჭრილის აღნიშვნა
ფურცლის ნომერი

პროექტის ფოტო

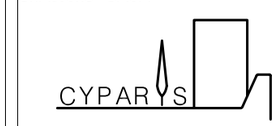

ნახაზის დასახელება
+5 სართულის გეგმა

მასშტაბი 1:100

მთ.არქიტექტორი ე.მაფუქიძე

არქიტექტორი ი.აბაშიძე

თარიღი 2013.11.26

ფურცელი
ა-106

გვ.რაოდ.	გვერდი
000	000



LABORATORY OF
ARCHITECTURE #3





LABORATORY OF
ARCHITECTURE #3



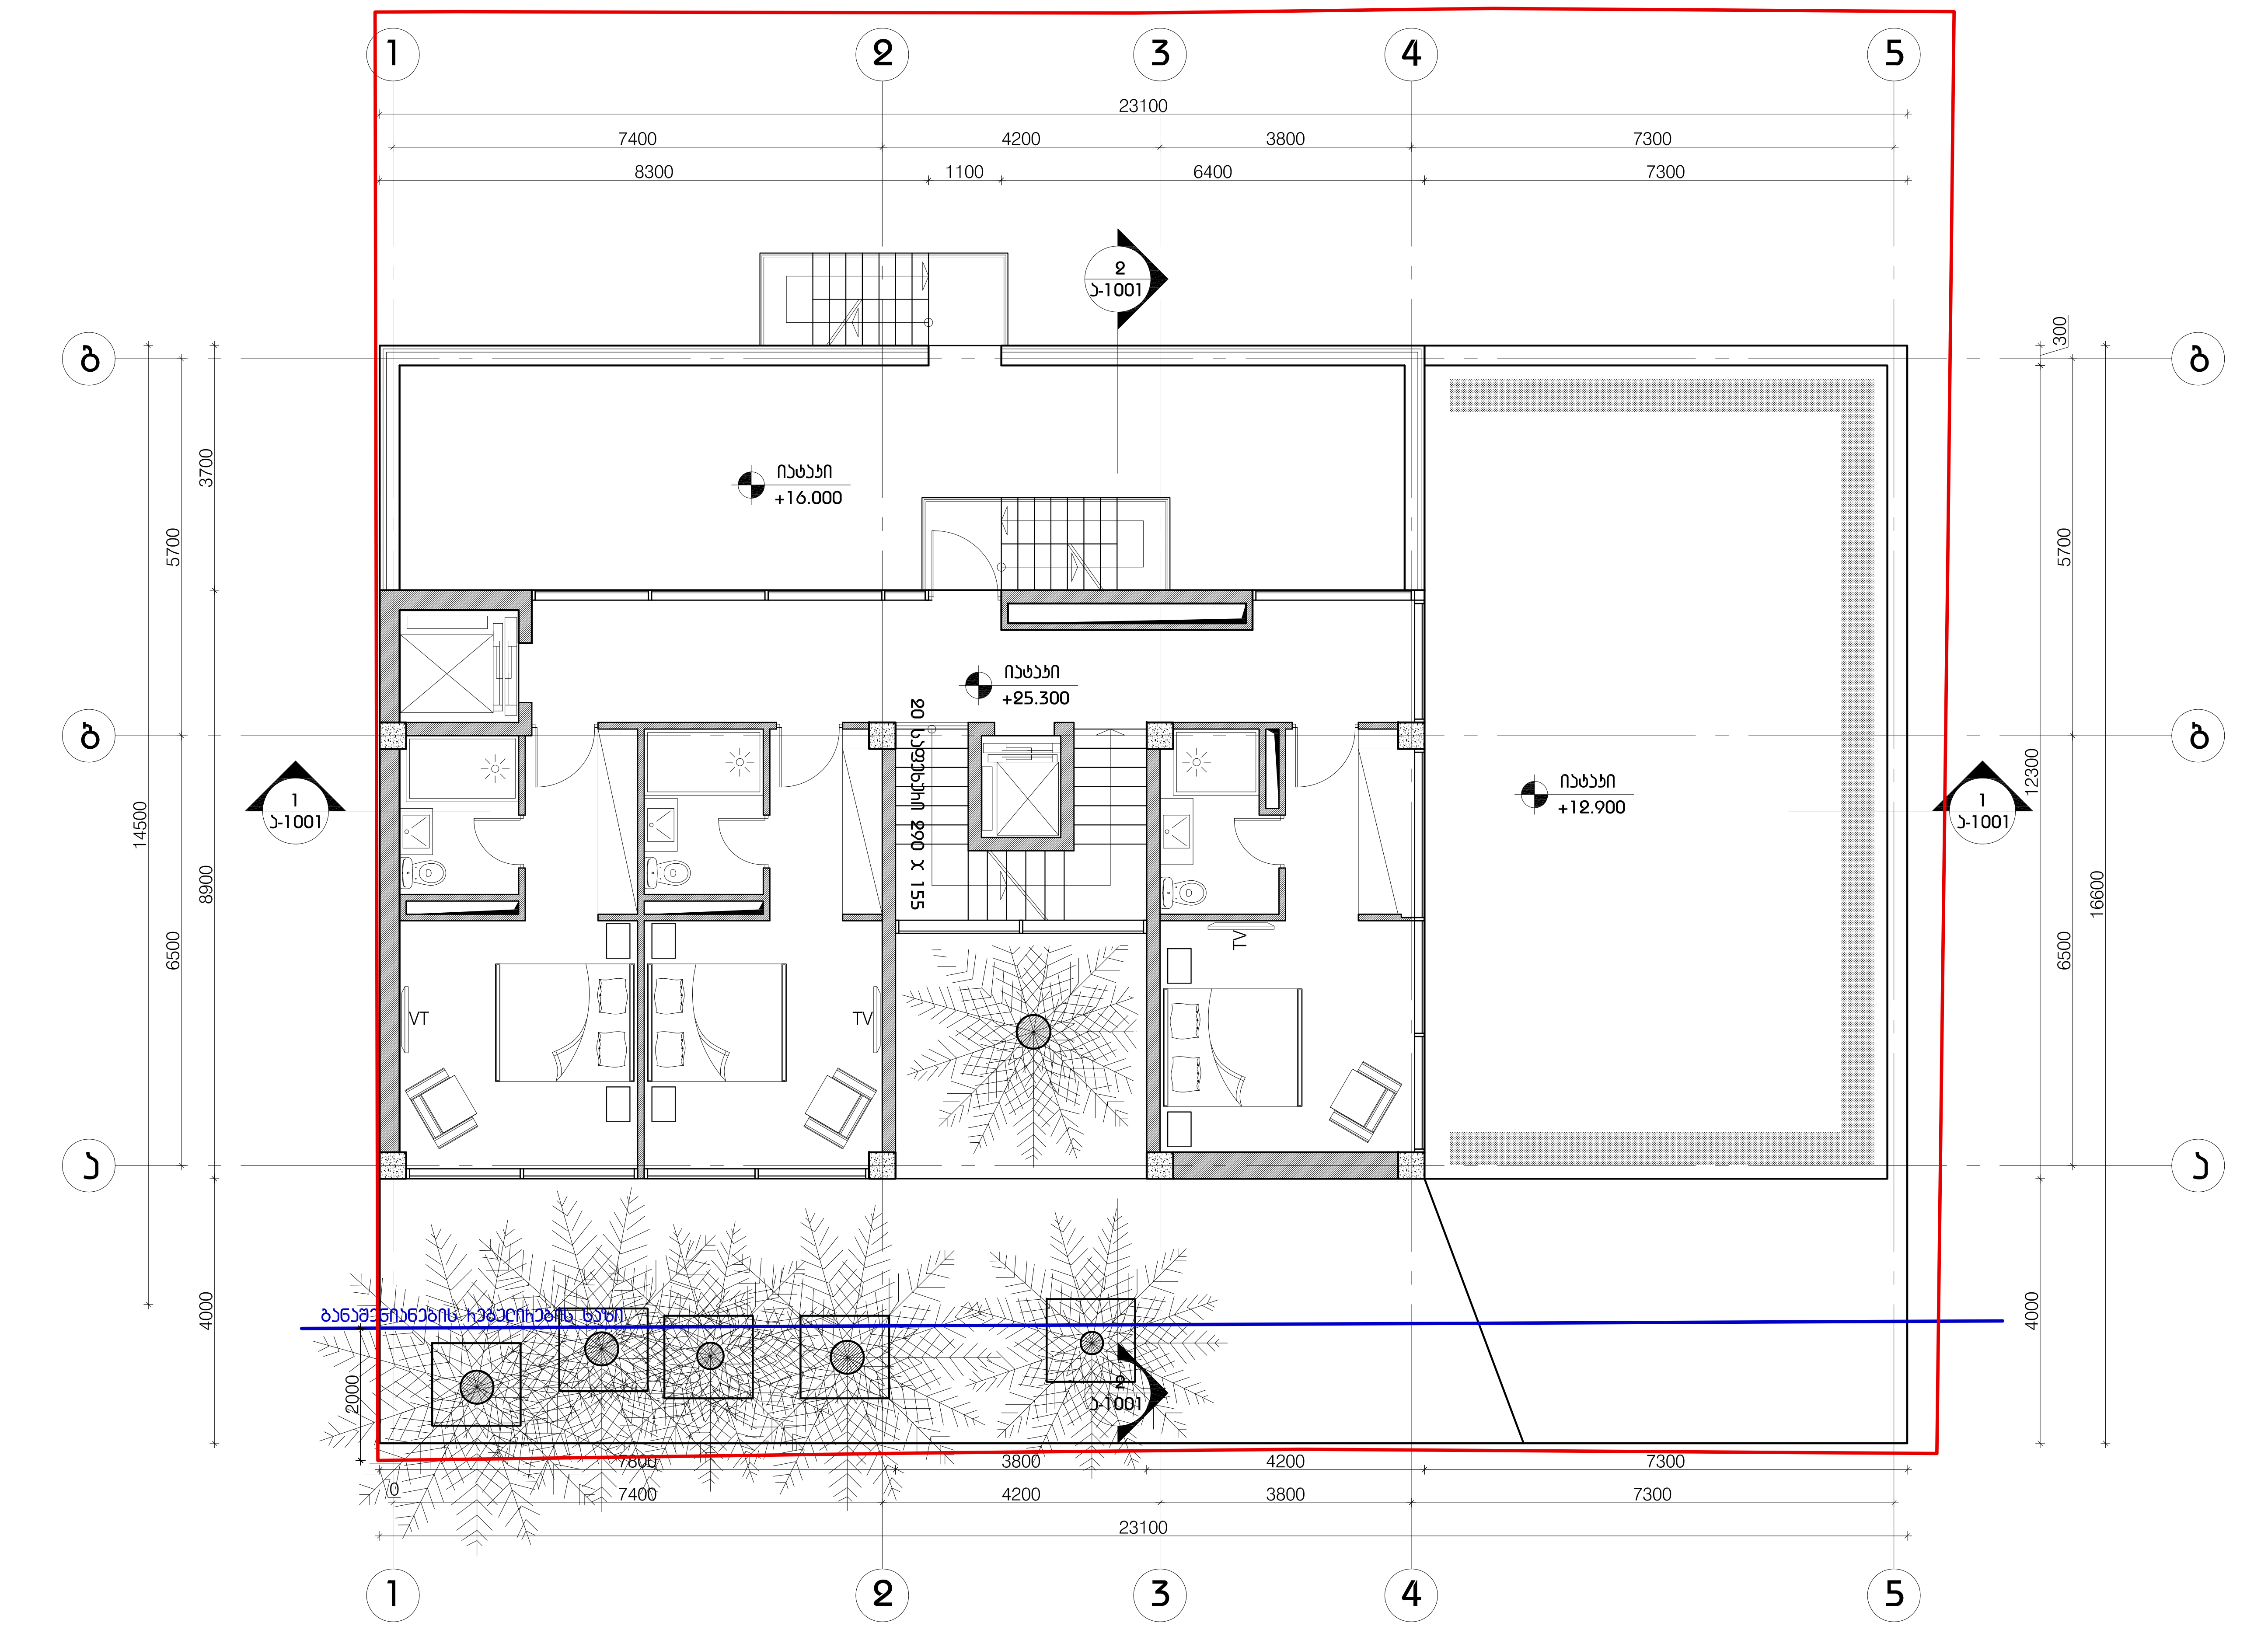

LABORATORY OF ARCHITECTURE #3

პროექტის დასახელება
სასტუმრო ხვამლის ქუჩაზე

ექსპლიკაცია

შენიშვნები და სიმბოლოები

ღერძის ხაზი

იატაკი +3.300 — ნიშნული

1 / ა-1300 — ჭრილის აღნიშვნა ფურცლის ნომერი

პროექტის ფოტო

ნახაზის დასახელება
+8 სართულის გეგმა

მასშტაბი	1:100
მთ.არქიტექტორი დ.შაფაქიძე	
არქიტექტორი ი.აბაშიძე	

თარიღი 2013.11.26

გვ.რაოდ.	გვერდი
000	000

ფურცელი
ა-109

LABORATORY OF
ARCHITECTURE #3

