LABORATORY OF
ARCHITECTURE #3










LABORATORY OF
ARCHITECTURE #3









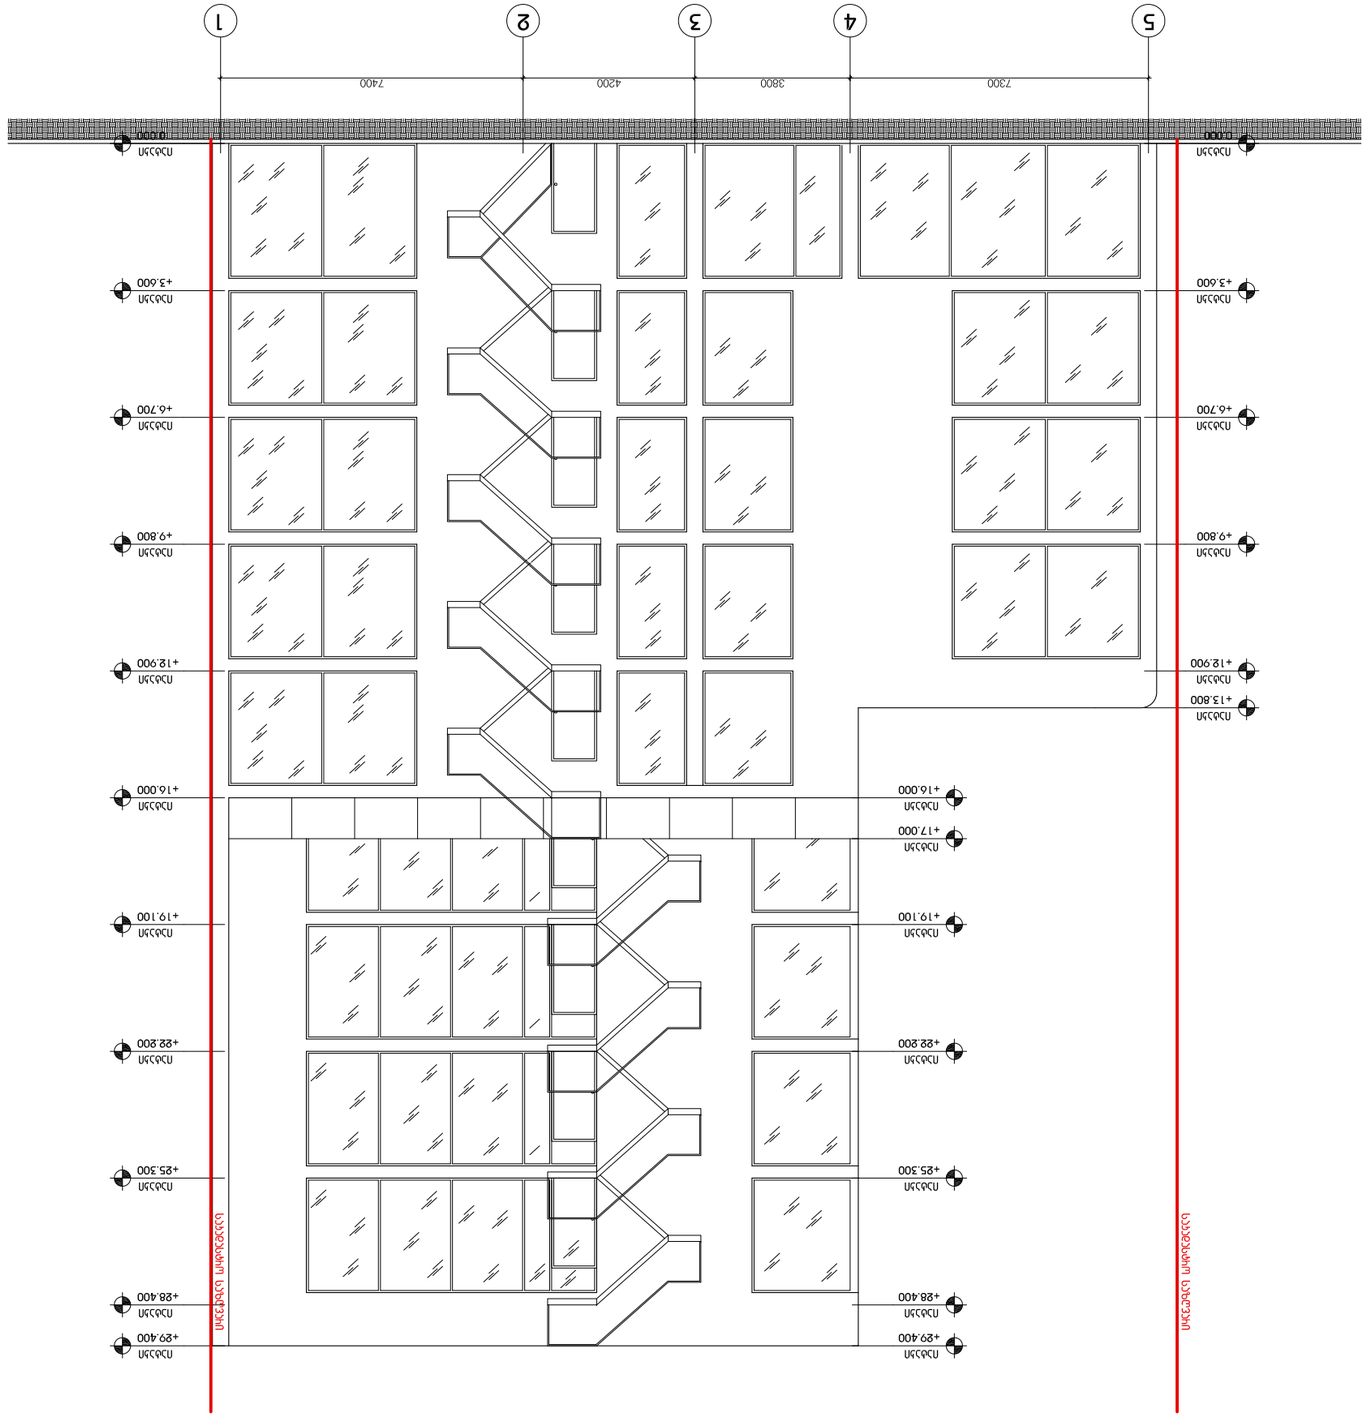

LABORATORY OF
ARCHITECTURE #3













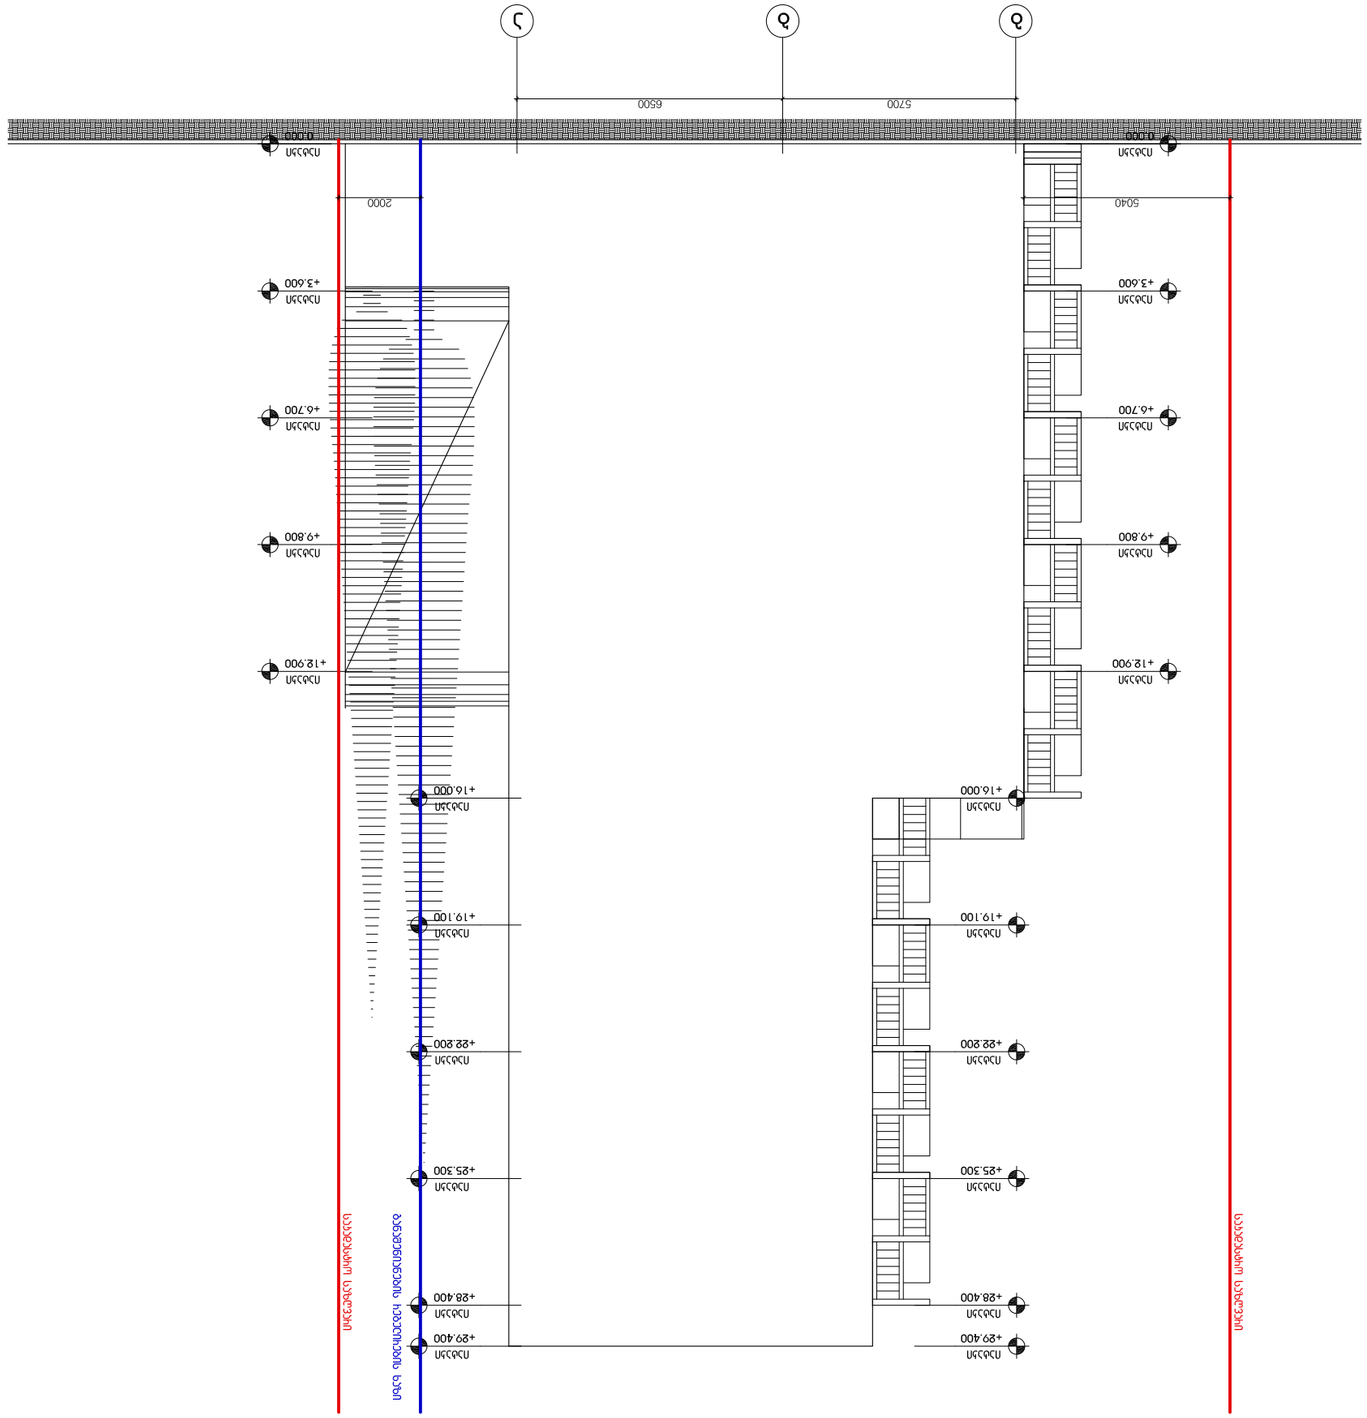

LABORATORY OF
ARCHITECTURE #3

ეროვნული ცენტრალური ბიბლიოთეკა ილიას სახელმწიფო უნივერსიტეტი

ეროვნული ცენტრალური ბიბლიოთეკა ილიას სახელმწიფო უნივერსიტეტი

ფასადის ფრაგმენტი

ფასადის ფრაგმენტი

1	ჯამური ელემენტების ნუსხა
ა-1300	ფასადის ნაწილი

+3.300	ნაკეთობის ნიშნული
ა	ღერძის ნომერი
1	ღერძის ნომერი

ფასადების ნაწილის ნახაზი

ფასადის ფრაგმენტი

მასშტაბი	1:150
ავტორი	გიორგი ნოზაძე
ხელმძღვანელი	ნინო ჯანელიძე
თარიღი	2013.11.26
ფურცლის	ა-1103
ფორმატი	A3
ფურცლების	000
ნომერი	000