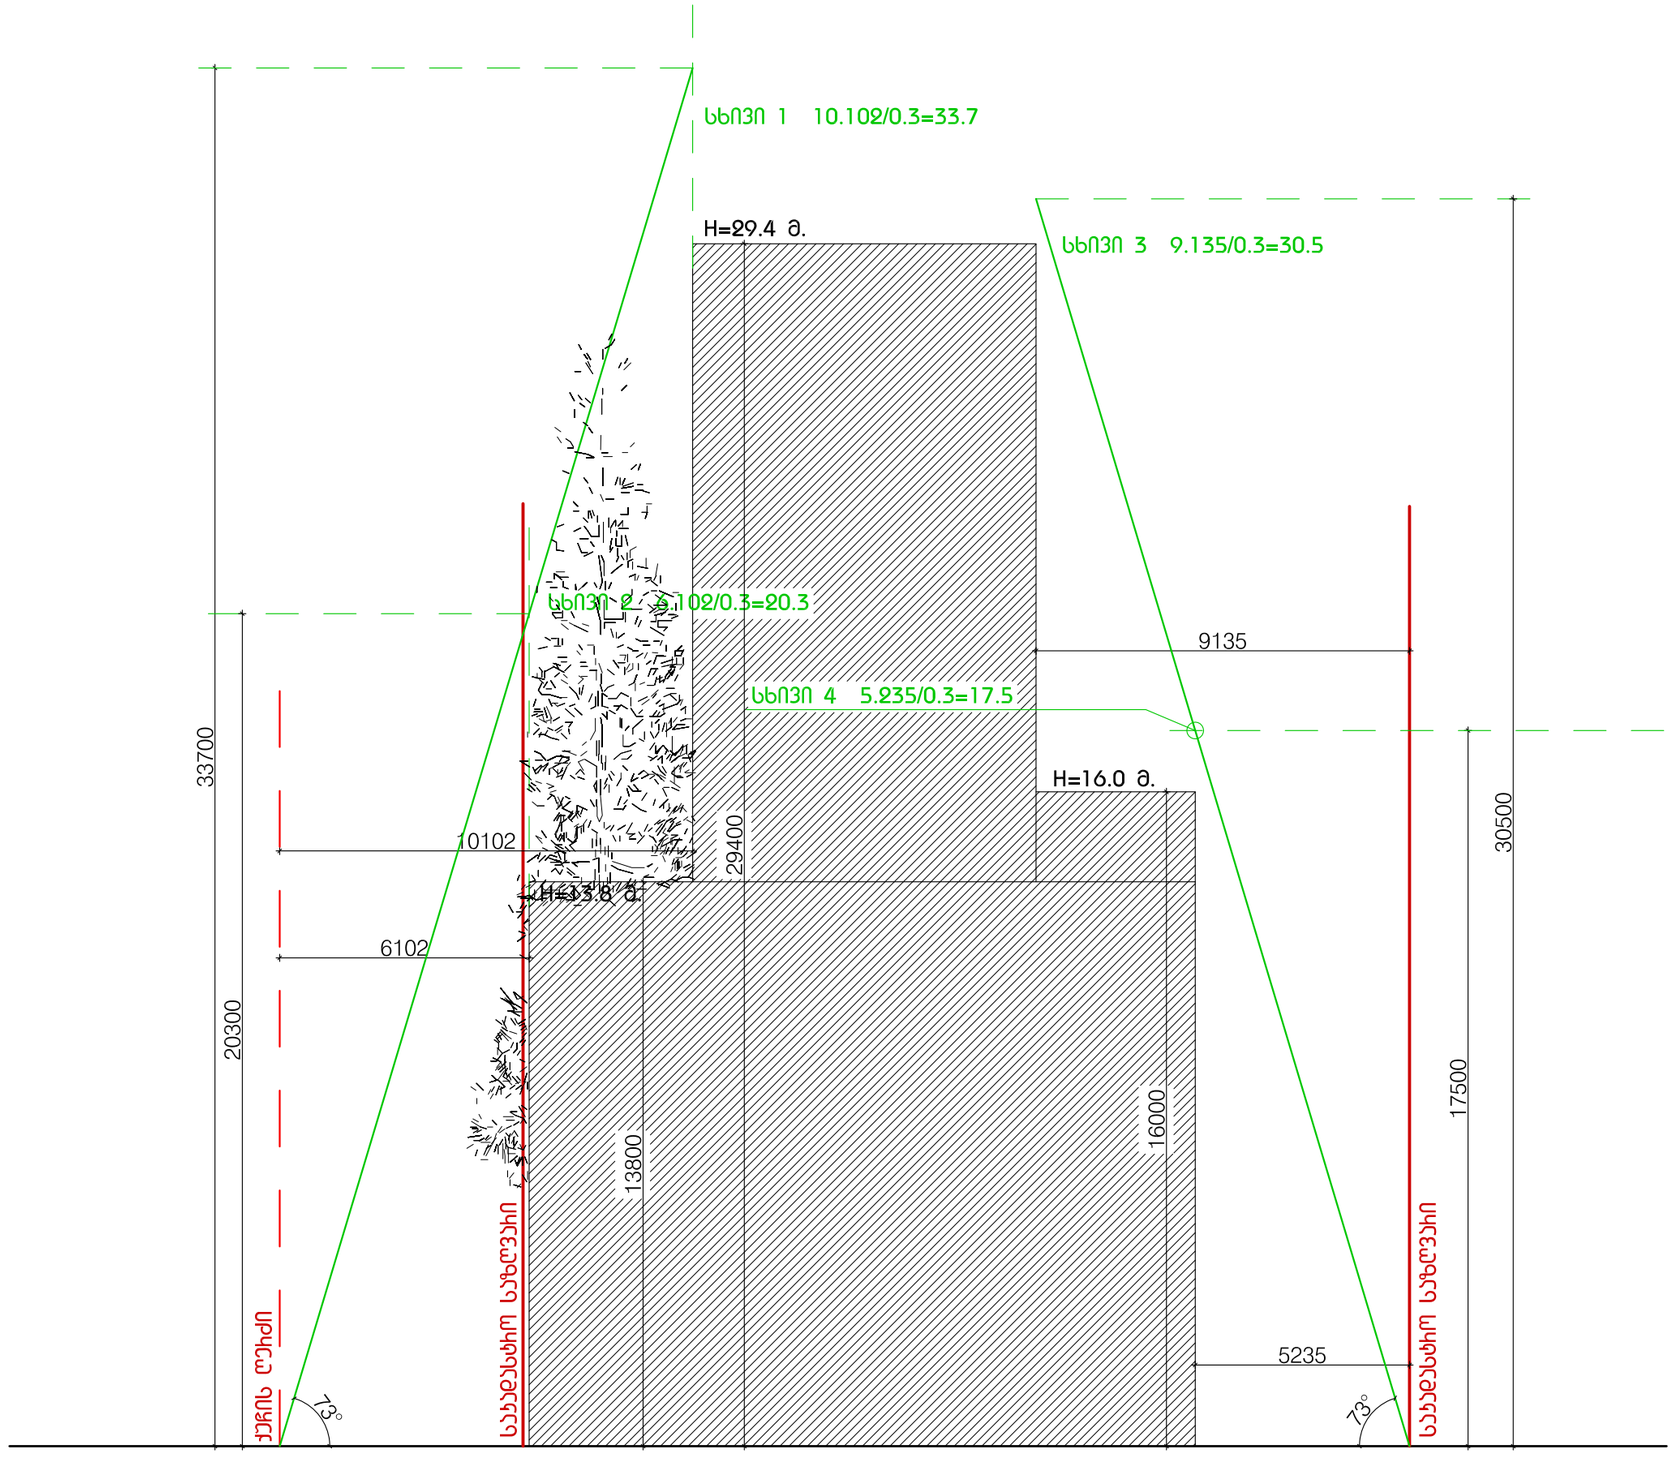

H=L / Y

სსზ 2 - საზომბადოებიო საქმიანი ზონა 2 სიმაღლის საანგარიშო კოეფიციენტი - Y=0.3

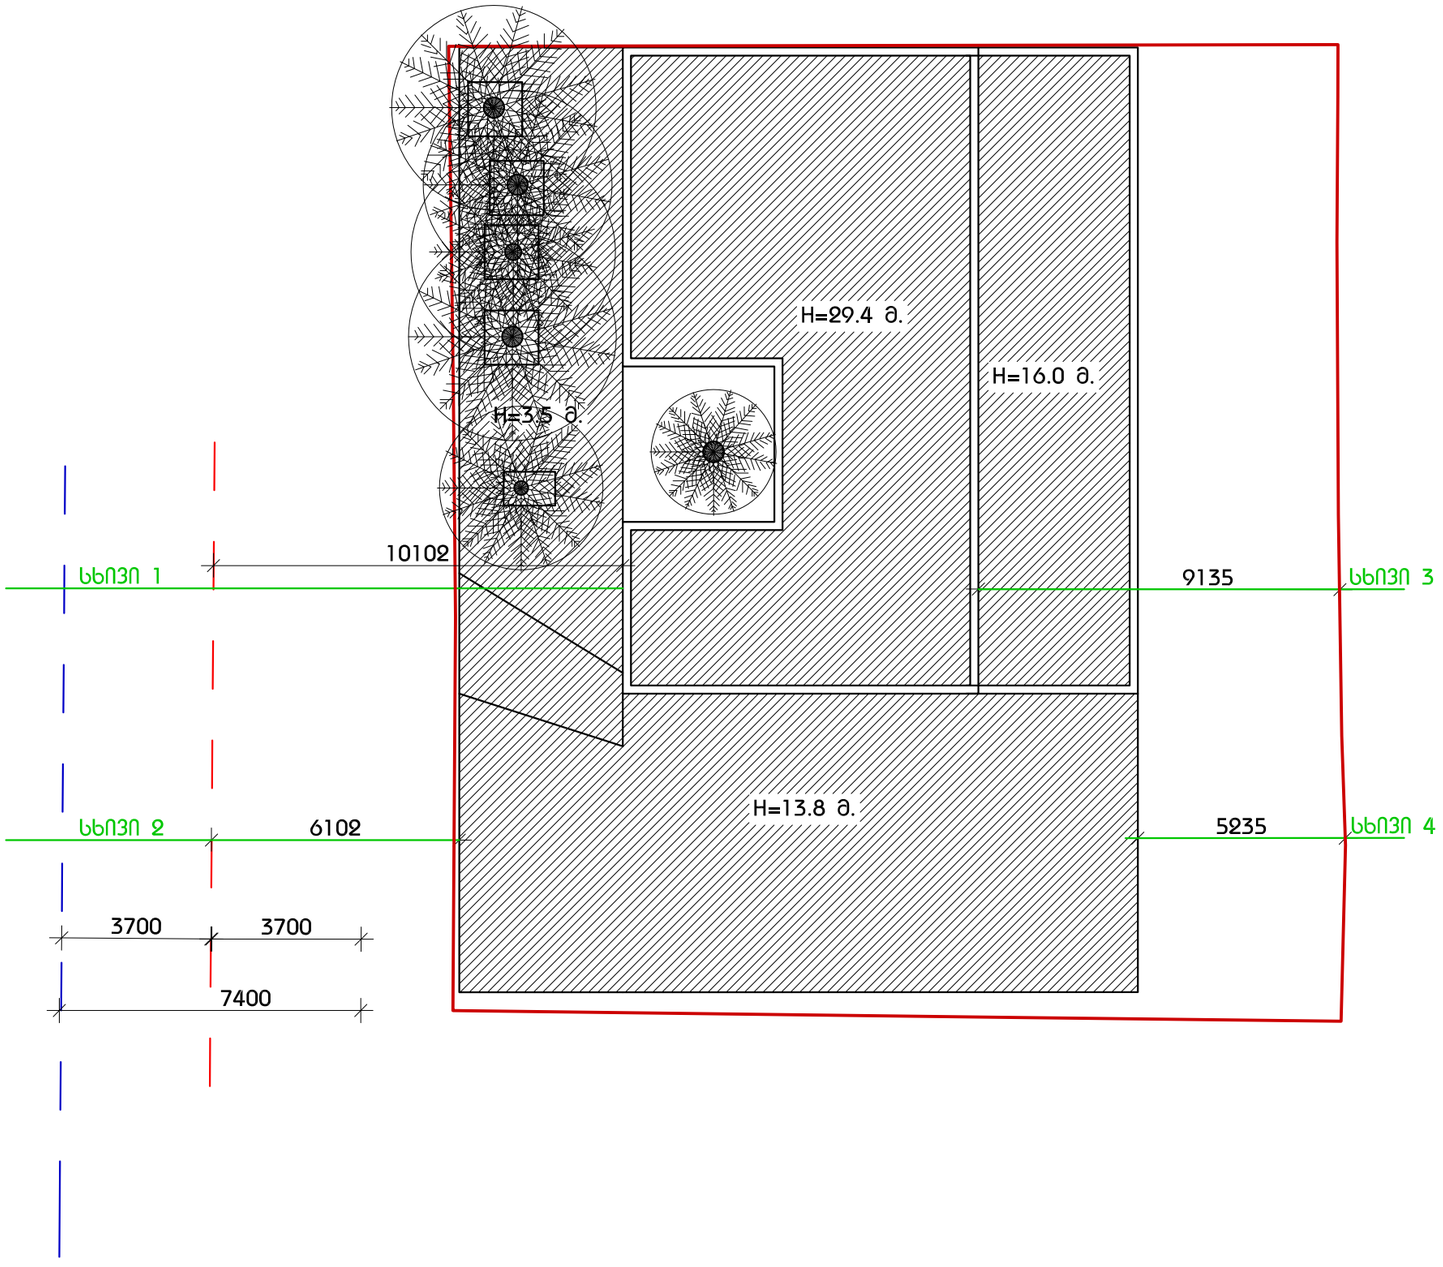
H=29.4 მ.
H=16.0 მ.
H=3.5 მ.
10102
9135
ხაზი 1
ხაზი 3
H=13.8 მ.
ხაზი 2
6102
5235
ხაზი 4
3700
3700
7400