pirveli sarTuli is gegma niS.
±0,00 /411,50/ m 1:100

eqsplikacia:

1. sadarbazo
2. holi
3. samzareulo-misaRebi oTaxi
4. saZinebeli
5. WC aivani
6. aivani
7. samzareulo
8. misaRebi oTazi

SeniSvna: A-gaTbobis qvabis airgamwovi mili

direqtori		l. abdalaZe	mravalbiniani sac. saxli qinZmaraulis me-2 Sesaxvevi #8-Si					
pr. avtorebi		v. reviSvili						
		l. abdalaZe	pirveli sarTuli gegma ±0,00 /411,50/ m 1:100					
		r. gersamia						
			stadia	furc.	furc-bi	dakv. #	olimpi	
Seasrula		i. reviSvili	mp.	2	22	53/14	Sps. studio	

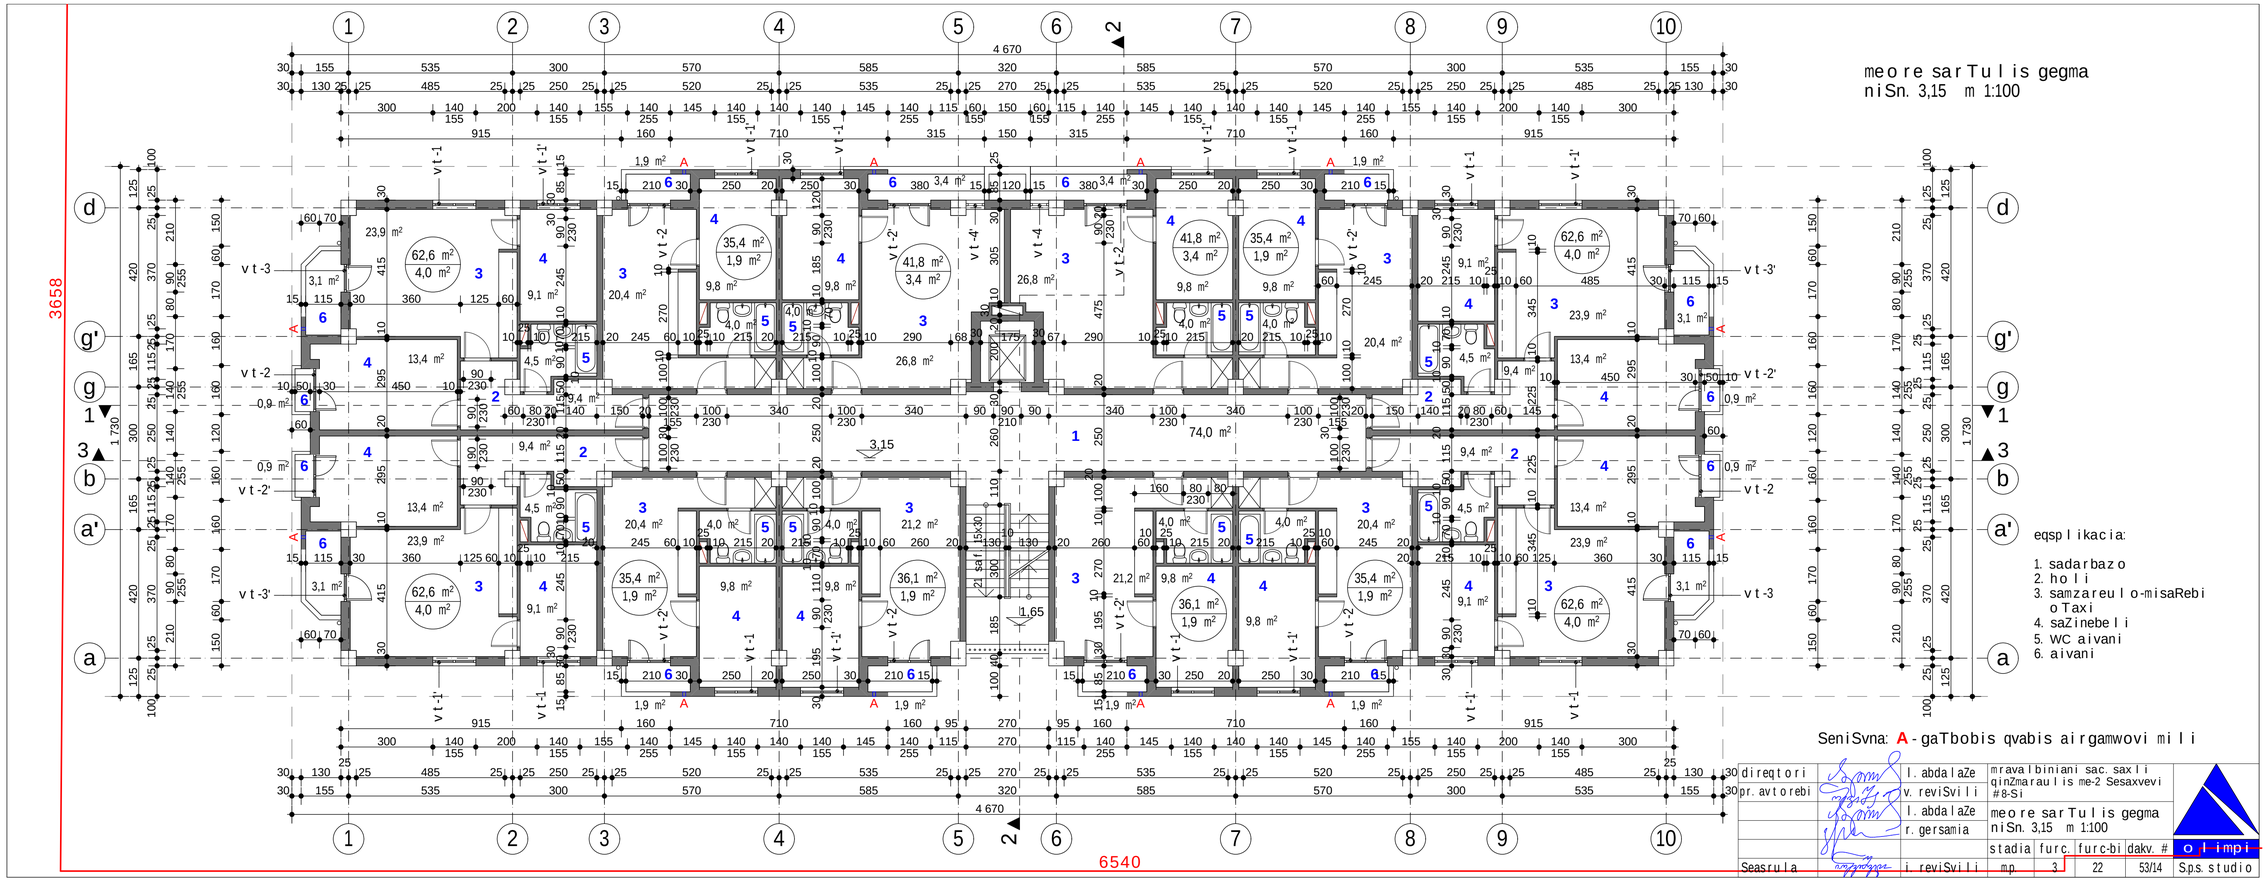

direqtori		l. abdalaZe	mravalbiniani sac. saxli qinZmaraulis me-2 Sesaxvevi #8-Si				
pr. avtorebi		v. reviSvili					
		l. abdalaZe	meore sarTulis gegma niSn. 3,15 m 1:100				
		r. gersamia					
			stadia	furc.	furc-bi	dakv. #	olimpi
Seasrula		i. reviSvili	mp	3	22	53/14	Sps. studio

mesame sarTulis gegma
niSn. 6,30 m 1:100

eqsplikacia:

1. sadarbazo
2. holi
3. samzareulo-misaRebi oTaxi
4. saZinebeli
5. WC aivani
6. aivani

SeniSvna: A - gaTbobis qvabis airgamwovi mili

direqtori		l. abdalaZe	mravalbiniani sac. saxli qinZmarauli me-2 Sesaxvevi #8-Si					
pr. avtorebi		v. reviSvili						
		l. abdalaZe	mesame sarTulis gegma niSn. 6,30 m 1:100					
		r. gersamia						
			stadia	furc.	furc-bi	dakv. #		
Seasrula		i. reviSvili	mp	4	22	53/14	Sps. studio	

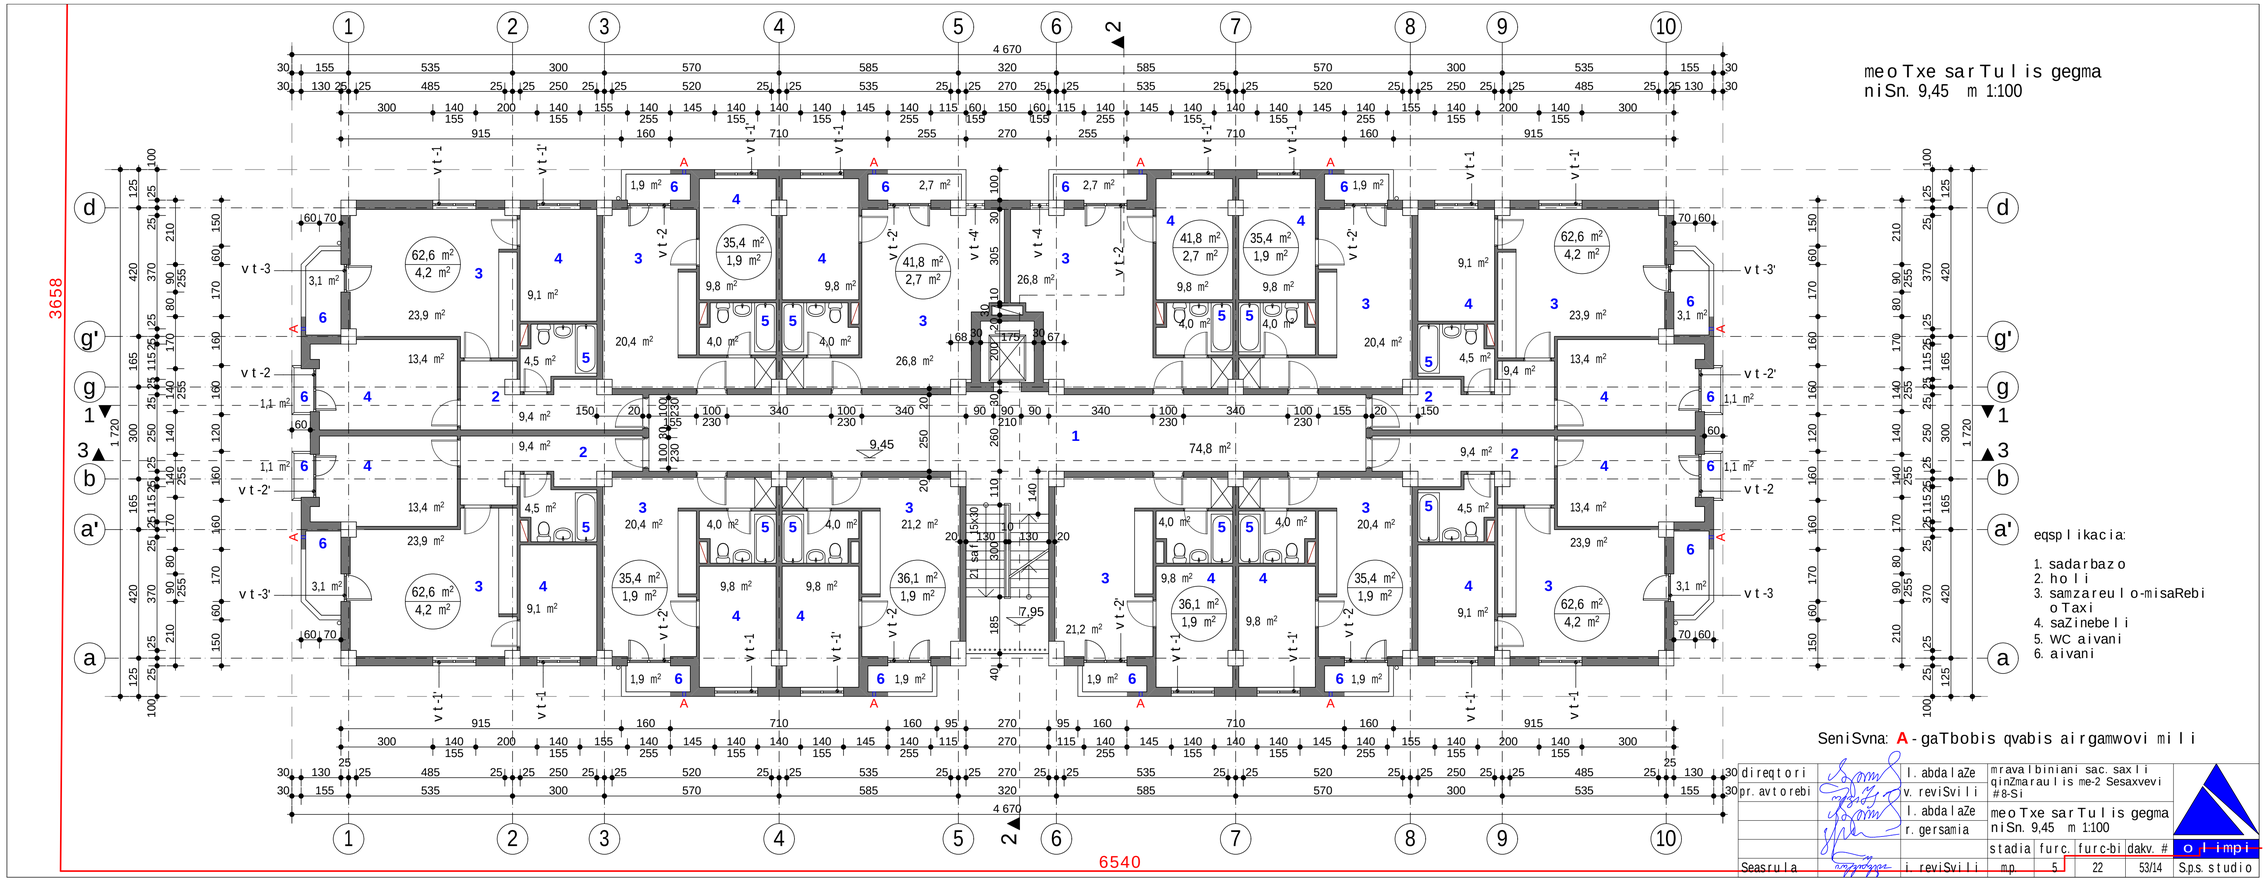
meoTxe sarTulis gegma
niSn. 9,45 m 1:100
eqsplikacia:
1. sadarbazo
2. holi
3. samzareulo-misaRebi oTaxi
4. saZinebeli
5. wc aivani
6. aivani
SeniSvna: A-gaTbobis qvabis airgamwovi mili
3658
6540
4 670
direqtori
l. abdalaZe
mravalbiniani sac. saxli qinZmarauli s me-2 Sesaxvevi #8-Si
pr. avtorebi
v. reviSvili
l. abdalaZe
meoTxe sarTulis gegma niSn. 9,45 m 1:100
r. gersamia
stadia
furc.
furc-bi
dakv. #
Seasrula
i. reviSvili
mp.
5
22
53/14
Sps. studio
olimpi

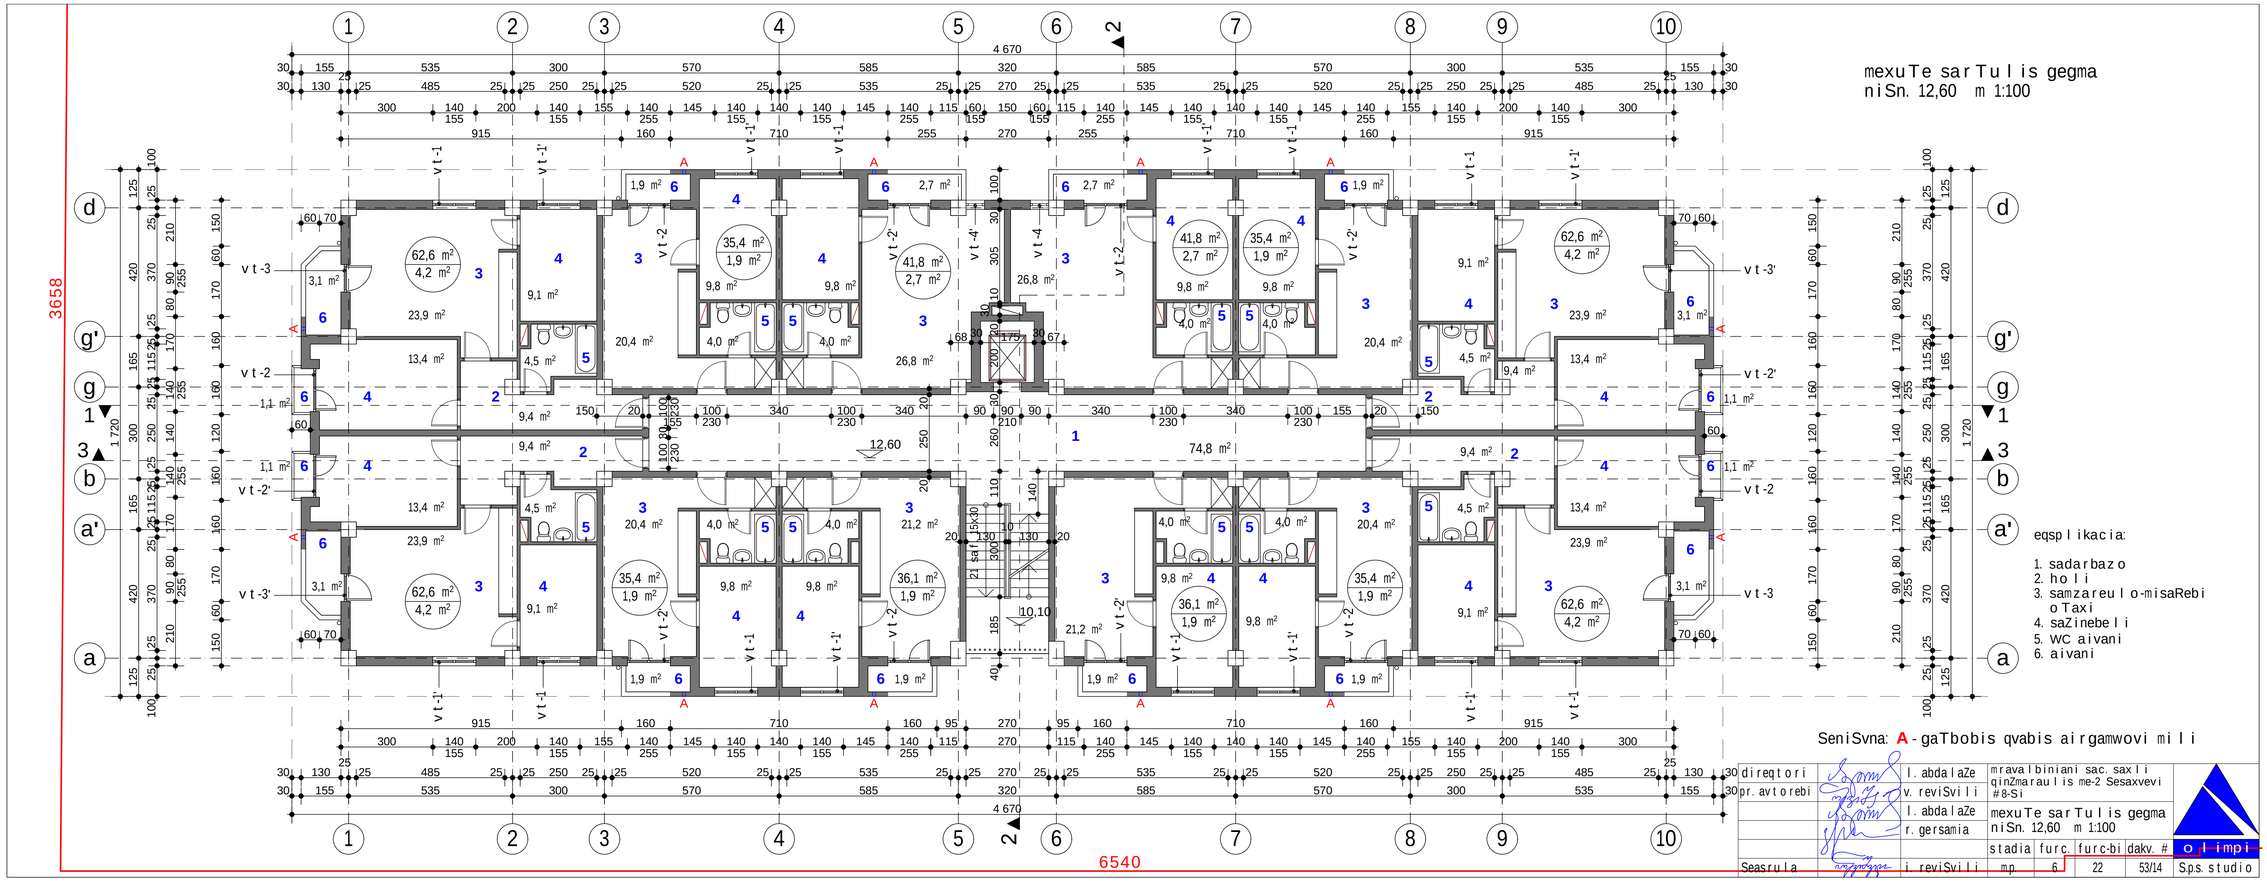
mexuTe sarTulis gegma
niSn. 12,60 m 1:100
eqsplikacia:
1. sadarbazo
2. holi
3. samzareulo-misaRebi oTaxi
4. saZinebeli
5. WC aivani
6. aivani
SeniSvna: A - gaTbobis qvabis airgamwovi mili
direqtori
pr. avtorebi
l. abdalaZe
v. reviSvili
l. abdalaZe
r. gersamia
mravalbiniani sac. saxli qinZmaraulis me-2 Sesaxvevi #8-Si
mexuTe sarTulis gegma niSn. 12,60 m 1:100
stadia
furc.
furc-bi
dakv. #
olimpi
Seasrula
i. reviSvili
mp
6
22
53/14
S.p.s. studio
3658
6540

meqvse sarTuli s gegma
niSn. 15,75 m 1:100

eqsplikacia:

1. sadarbazo
2. holi
3. samzareulo-misaRebi oTaxi
4. saZinebeli
5. wc aivani
6. aivani

SeniSvna: A-gaTbobis qvabis airgamwovi mili

direqtori		l. abdalaZe	mravalbiniani sac. saxli qinZmarauli s me-2 Sesaxvevi #8-Si				
pr. avtorebi		v. reviSvili					
		l. abdalaZe	meeqvse sarTuli s gegma niSn. 15,75 m 1:100				
		r. gersamia					
			stadia	furc.	furc-bi	dakv. #	olimpi
Seasrula		i. reviSvili	mp	7	22	53/14	Sps. studio

3658

6540

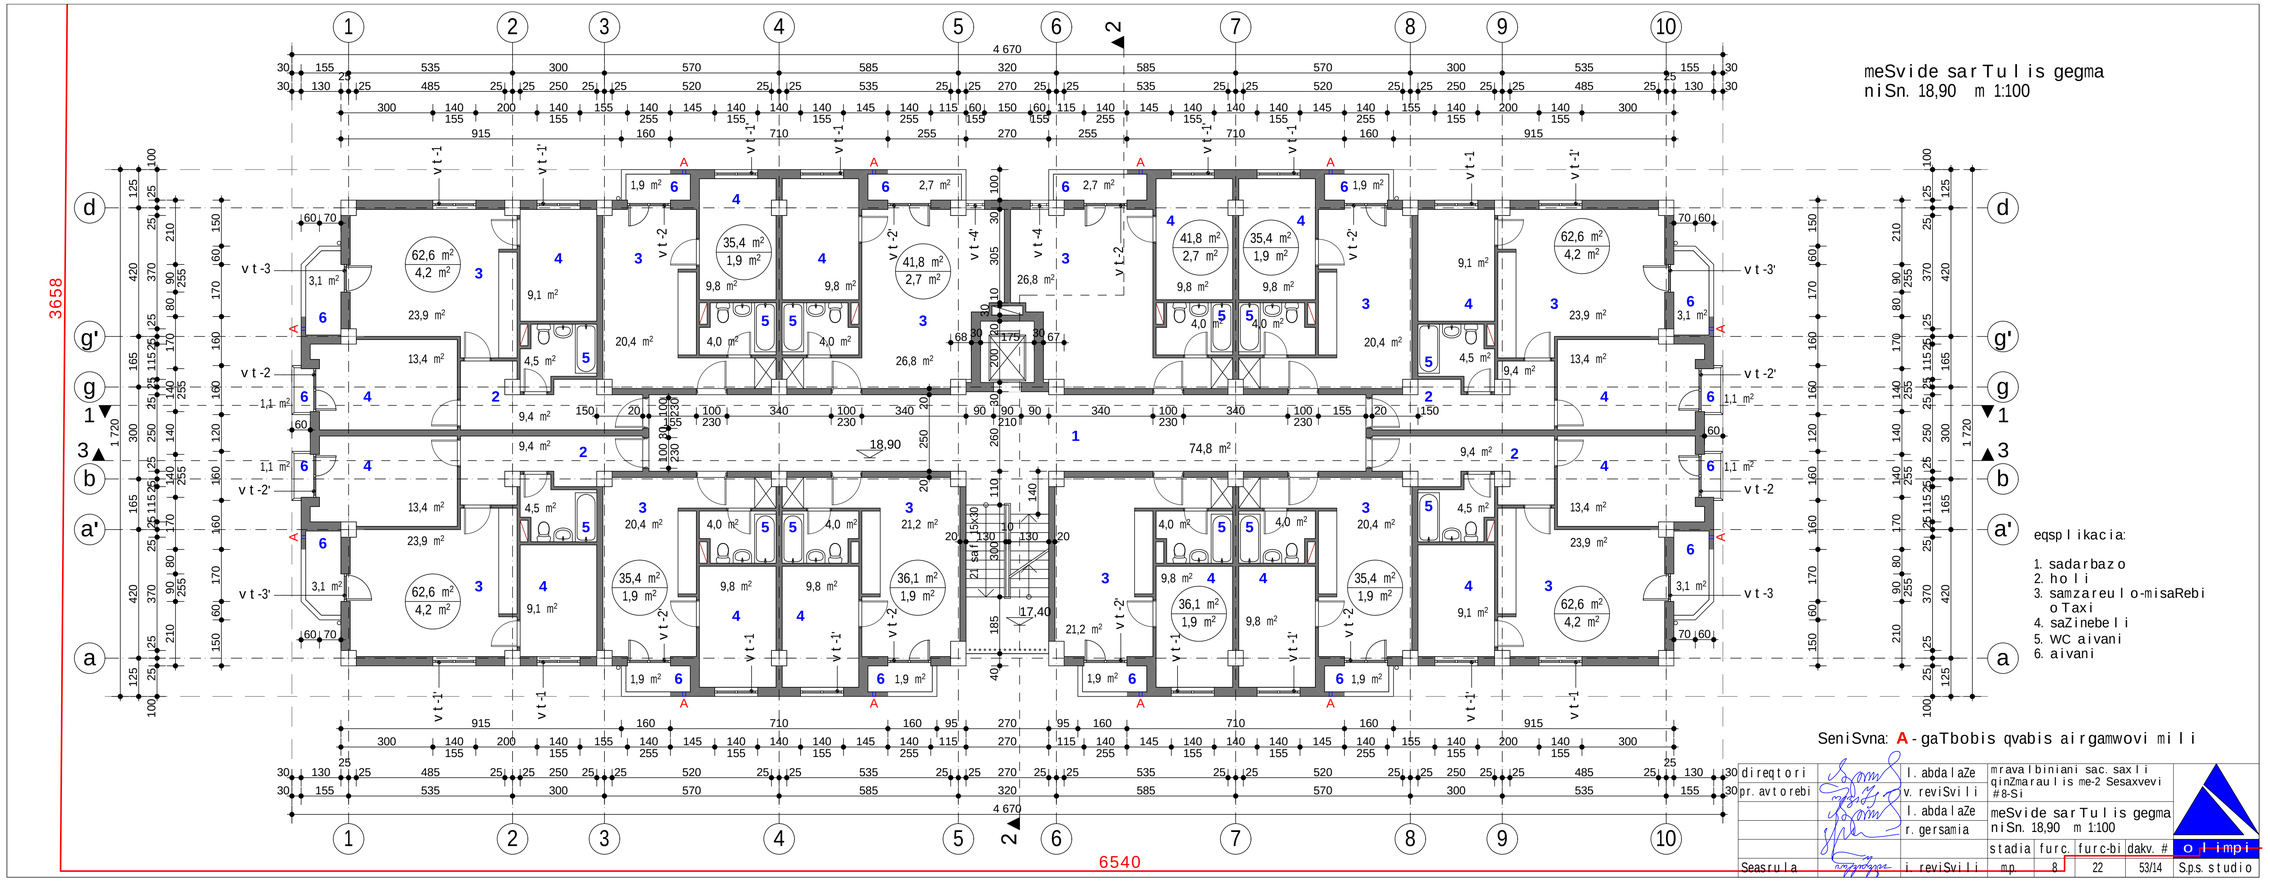
meSvide sarTulis gegma
niSn. 18,90 m 1:100
eqsplikacia:
1. sadarbazo
2. holi
3. samzareulo-misaRebi oTaxi
4. saZinebeli
5. WC aivani
6. aivani
SeniSvna: A-gaTbobis qvabis airgamwovi mili
direqtori
pr. avtorebi
l. abdalaZe
v. reviSvili
l. abdalaZe
r. gersamia
Seasrula
i. reviSvili
mravalbiniani sac. saxli qinZmaraulis me-2 Sesaxvevi #8-Si
meSvide sarTulis gegma
niSn. 18,90 m 1:100
stadia
furc.
furc-bi
dakv. #
mp
8
22
53/14
olimpi
S.p.s. studio
3658
6540

merve sarTulis gegma
niSn. 22,05 m 1:100

eqsplikacia:

1. sadarbazo
2. holi
3. samzareulo-misaRebi oTaxi
4. saZinebeli
5. wc aivani
6. aivani

SeniSvna: A - gaTbobis qvabis airgamwovi mili

direqtori		l. abdalaZe	mravalbiniani sac. saxli qinZmarauli s me-2 Sesaxvevi #8-Si				
pr. avtorebi		v. reviSvili					
		l. abdalaZe	merve sarTulis gegma niSn. 22,05 m 1:100				
		r. gersamia					
			stadia	furc.	furc-bi	dakv. #	olimpi
Seasrula		i. reviSvili	mp	9	22	53/14	Sps. studio

saxuravis gegma
niSn. 25,20 m 1:100

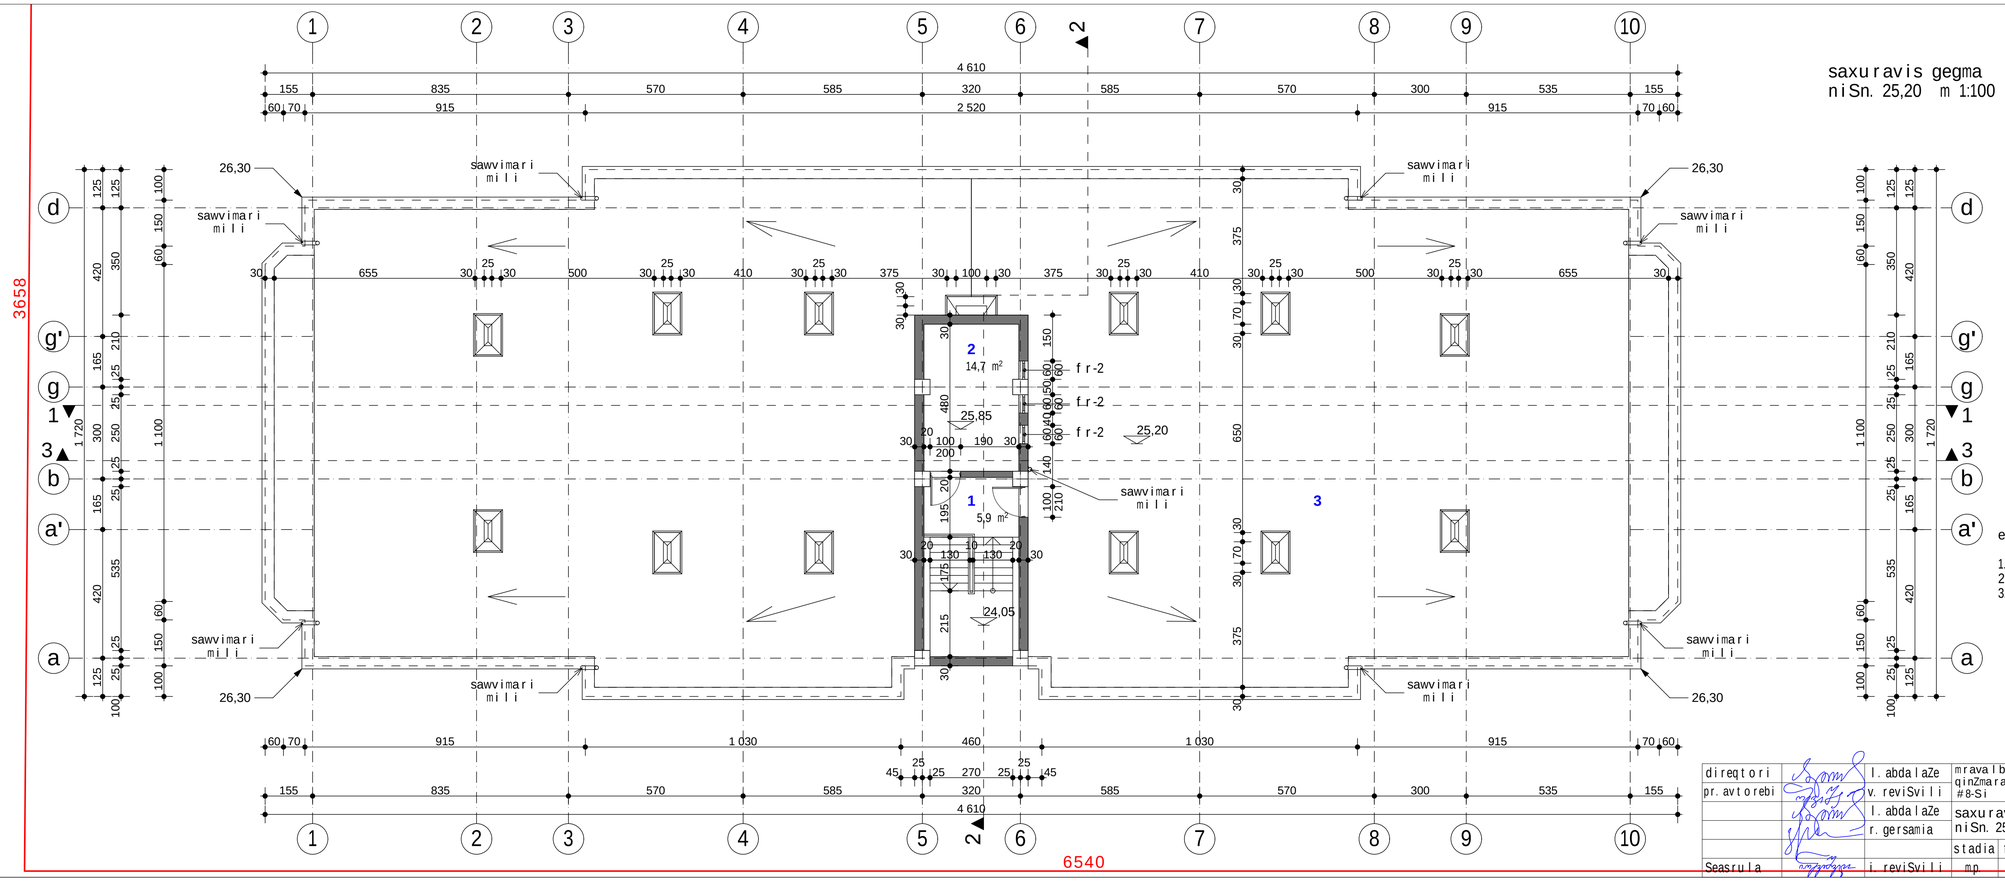

direqtori		l. abdalaZe	mravalbiniani sac. saxli qinZmarauli s me-2 Sesaxvevi #8-Si				
pr. avtorebi		v. reviSvili					
		l. abdalaZe	saxuravis gegma niSn. 25,20 m 1:100				
		r. gersamia					
			stadia	furc.	furc-bi	dakv. #	olimpi
Seasrula		i. reviSvili	mp	10	22	53/14	Sps. studio

saxuravis gegma
niSnulebze 25,20; 28,55 m 1:100

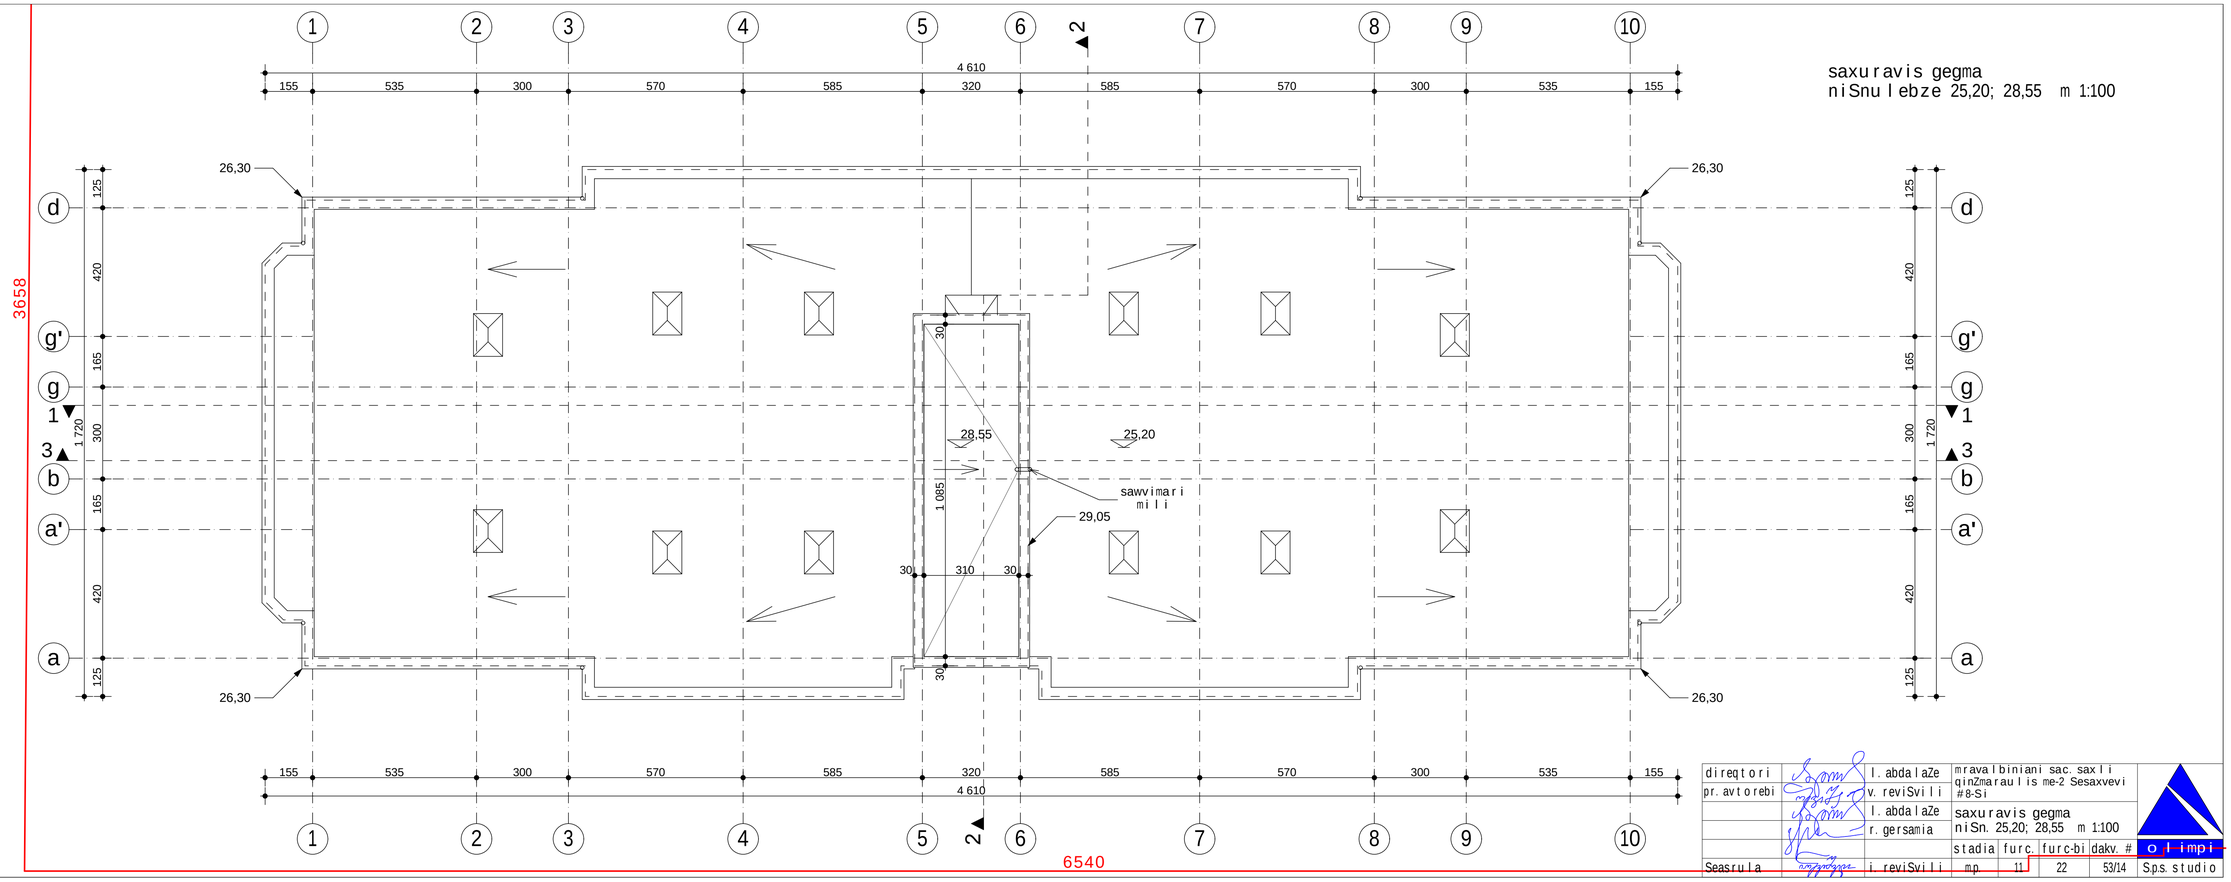

direqtori		l. abdalaZe	mravalbiniani sac. saxli qinZmaraulis me-2 Sesaxvevi #8-Si				
pr. avtorebi		v. reviSvili					
		l. abdalaZe	saxuravis gegma niSn. 25,20; 28,55 m 1:100				
		r. gersamia					
			stadia	furc.	furc-bi	dakv. #	olimpi
Seasrula		i. reviSvili	mp	11	22	53/14	Sps. studio