



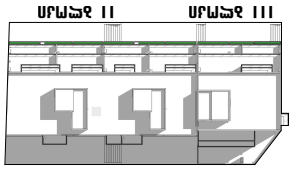








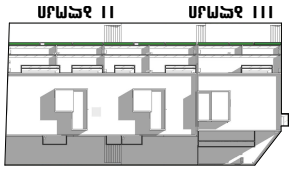




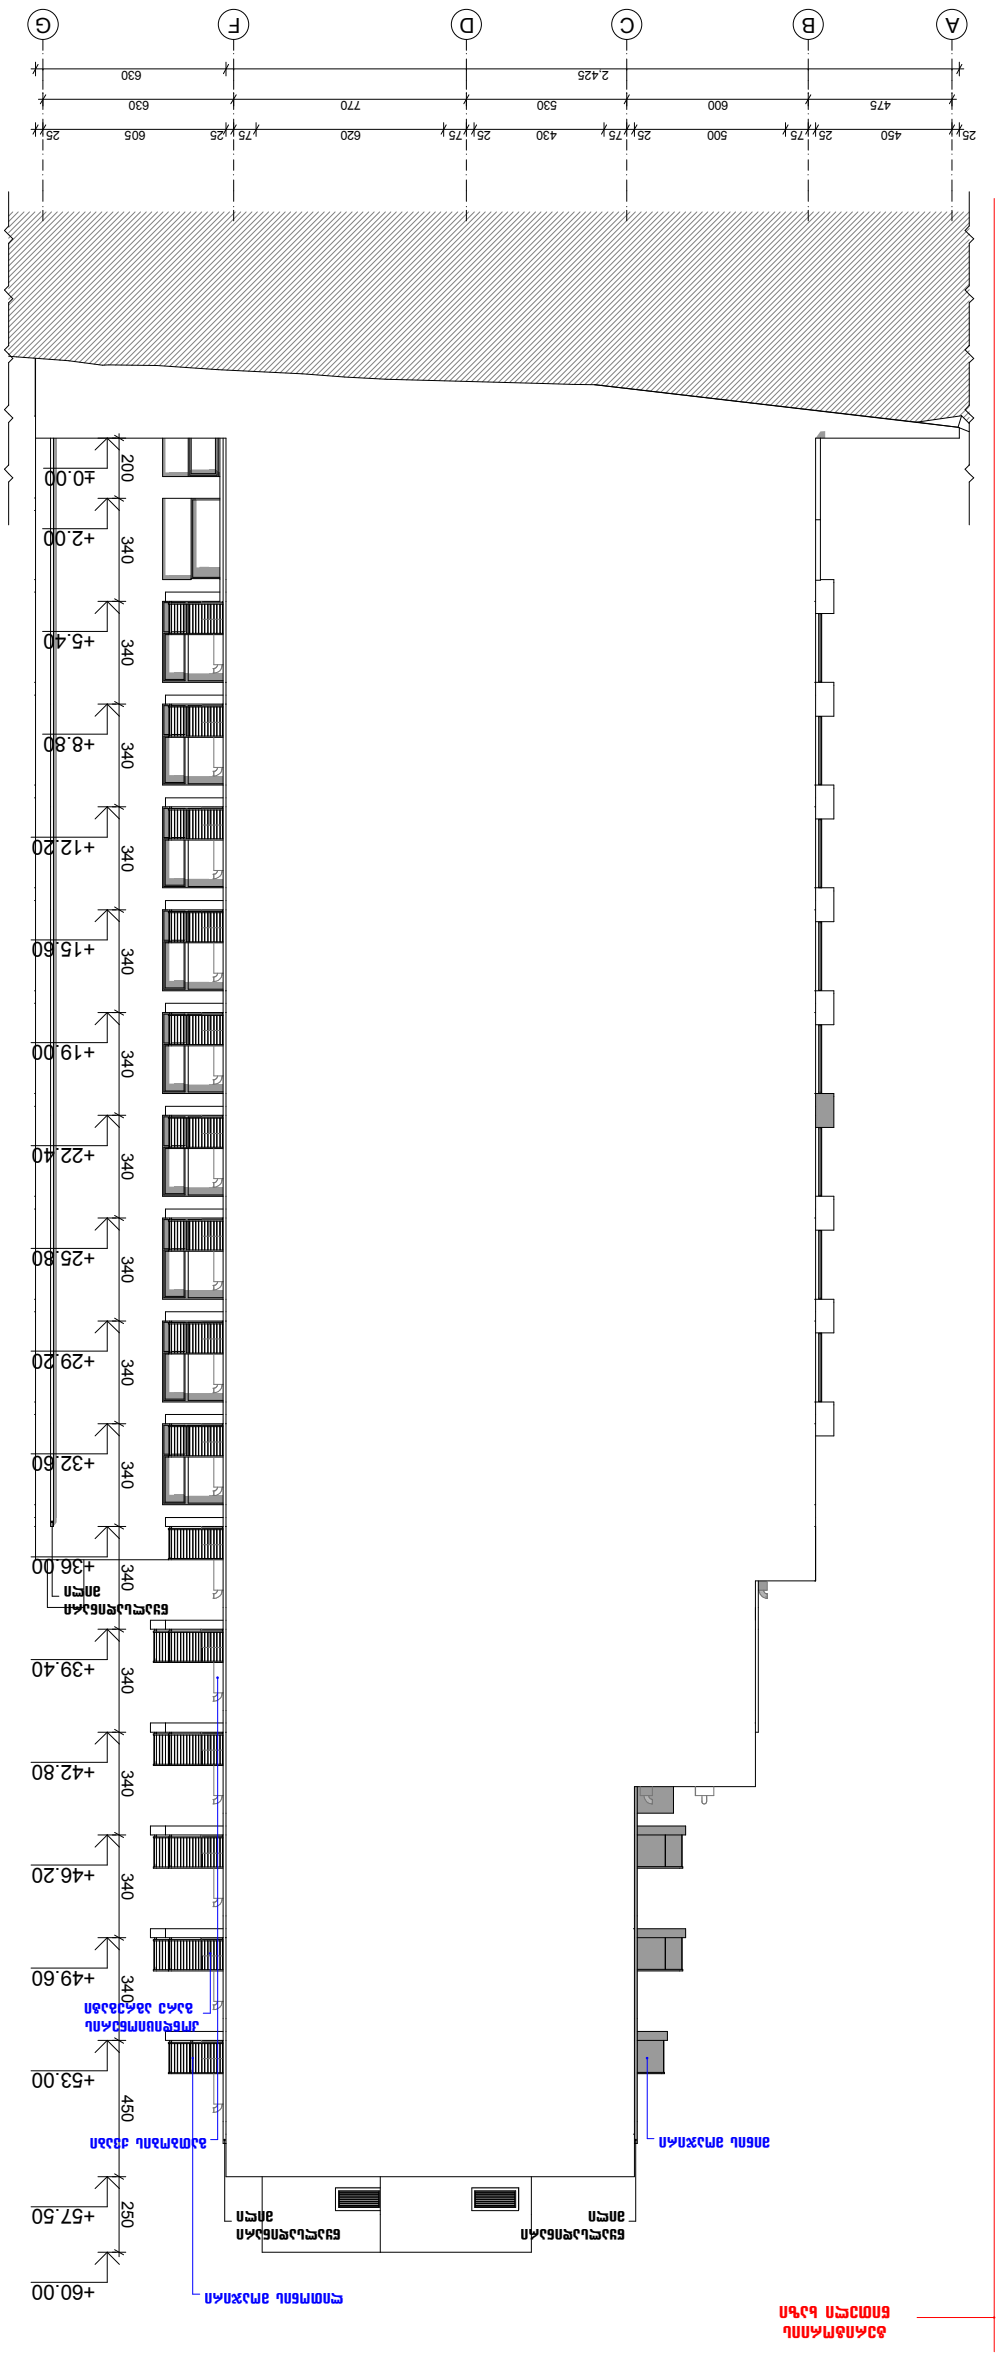


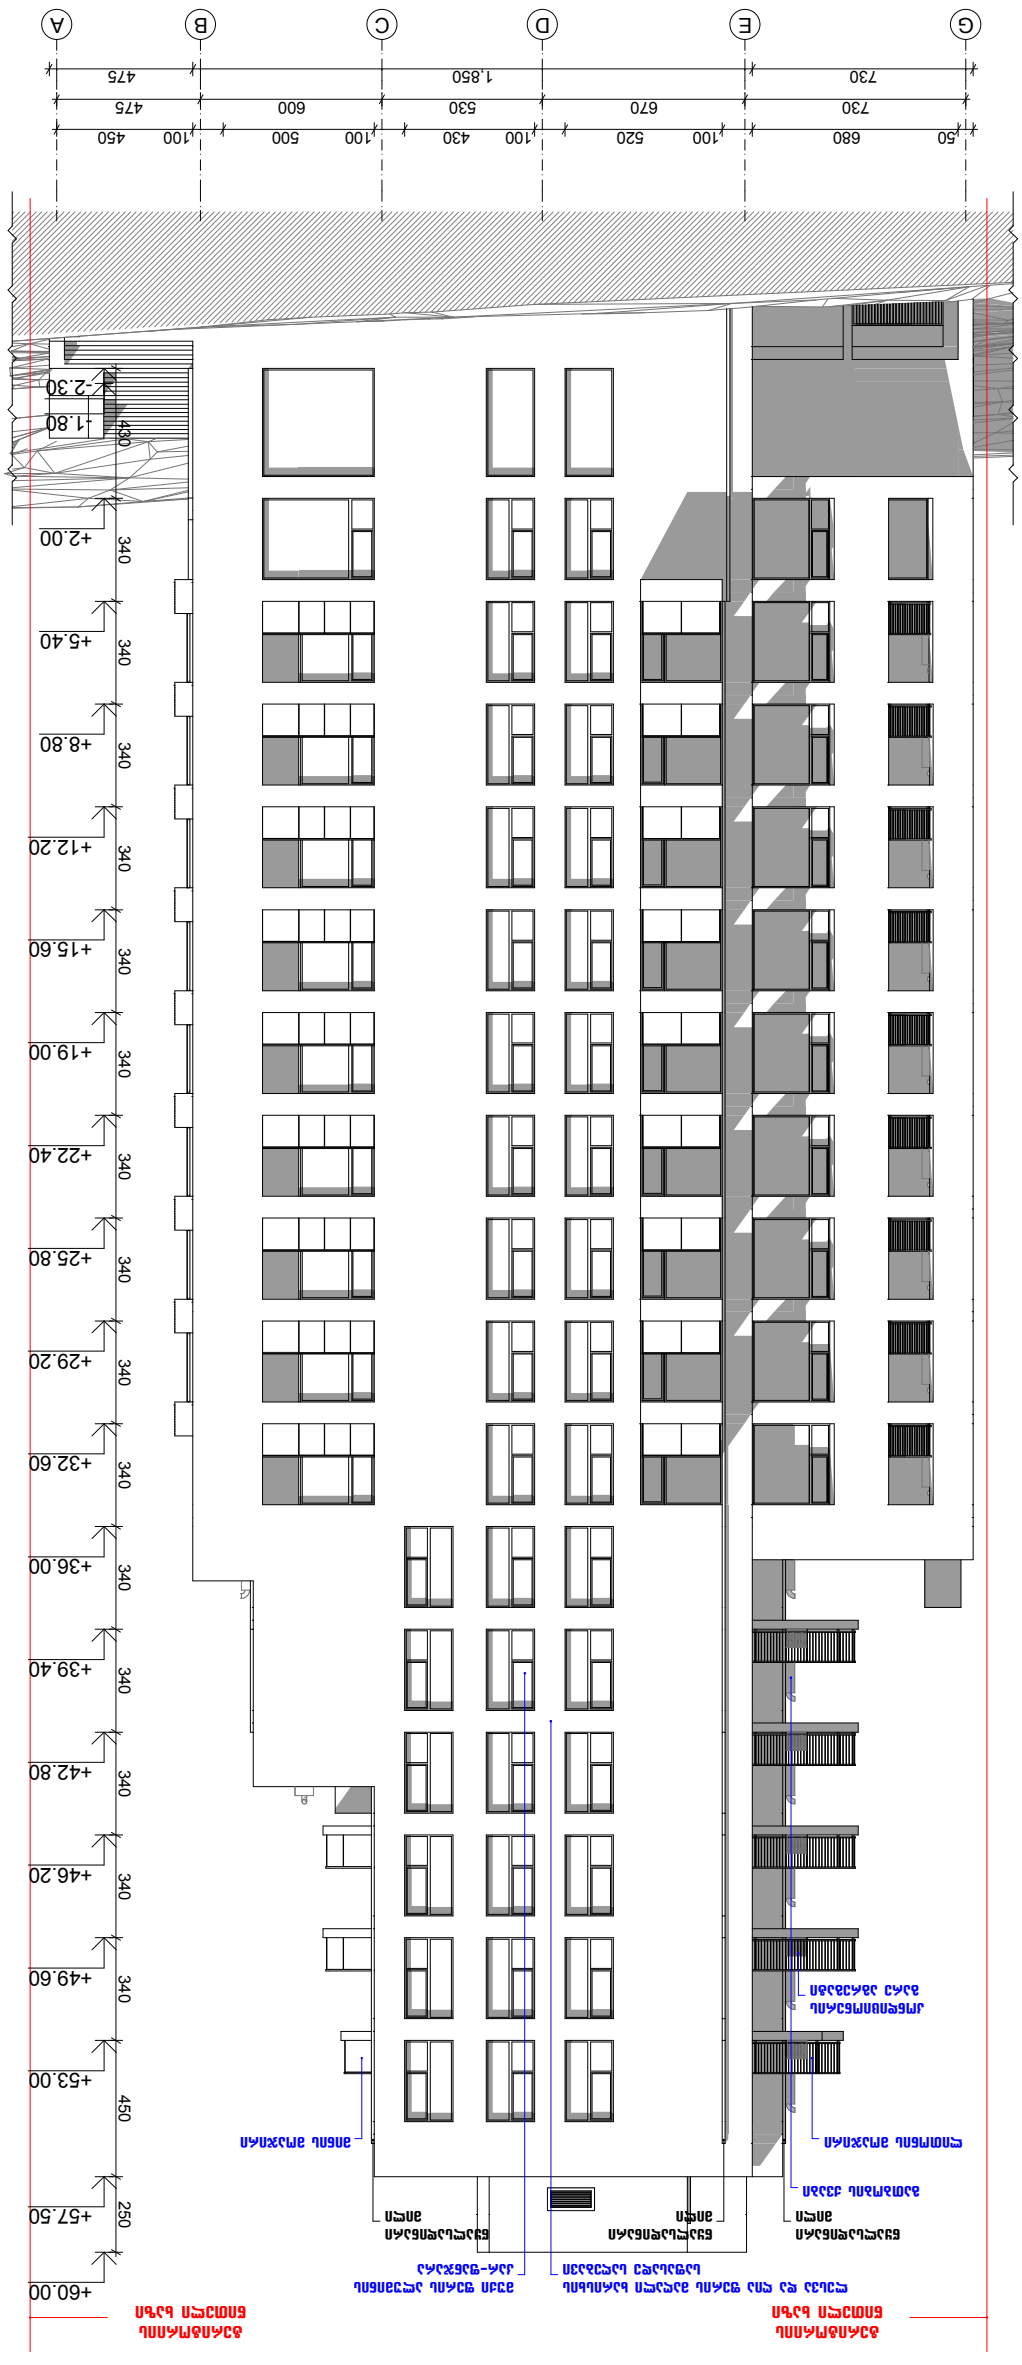




მიწისპირა სართულის განშლა

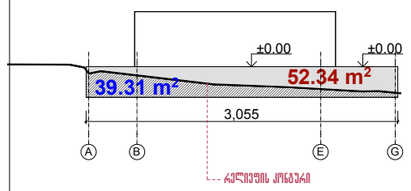

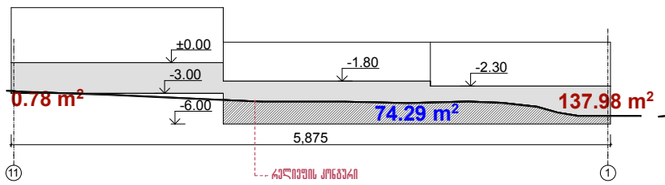

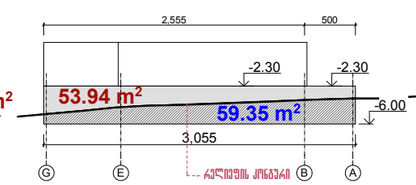

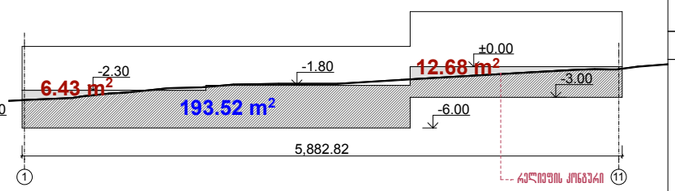

შენობის პერიმეტრი - 178.67 მ

ფართი მიწის ზემოთ - 263.37 m2 ⁒ 178.67m = 1.47 m

ფართი მიწის ქვემოთ -366.47 m2 ⁒ 178.67m = 2.05 m

ფორმატი -3	თბილისი 2014
	ღაკვეთა №

III ბლოკი

გეგმა +2.70 ნიშნულებზე



პირობითი აღნიშვნები

--- ტერიტორიის წითელი ხაზი

--- მონოლითური კონსტრუქცია

--- აგურის წყობა

შენიშვნა

დამკვეთი შ.პ.ს. იპოდრომი 2		მისამართი
		საბურთალოს ქ№40

პროექტის დასახელება

მრავალბინიანი საცხოვრებელი სახლი
ჭავჭავაძის გამზ. №49.ა

აქსისი	ყაზბეგის გამზირი №24 ტელ. 241717

თანამდებობა	გვარი	
სპარ.ღეპ.უფროსი	ნ. მოსულიშვილი	
მთ. ინჟინერი	ა.ბერიშვილი	
პრ.ავტორი	გ.ასტახიშვილი	
	ა.ველაძვილი	
დაამუშავა	დ.ჩუბინიძე	

მიწისპირა სართულის განშლა	მასშტაბი
სტადია მ.პრ	