



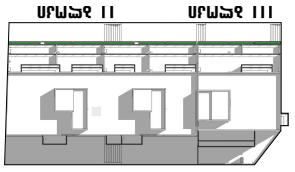








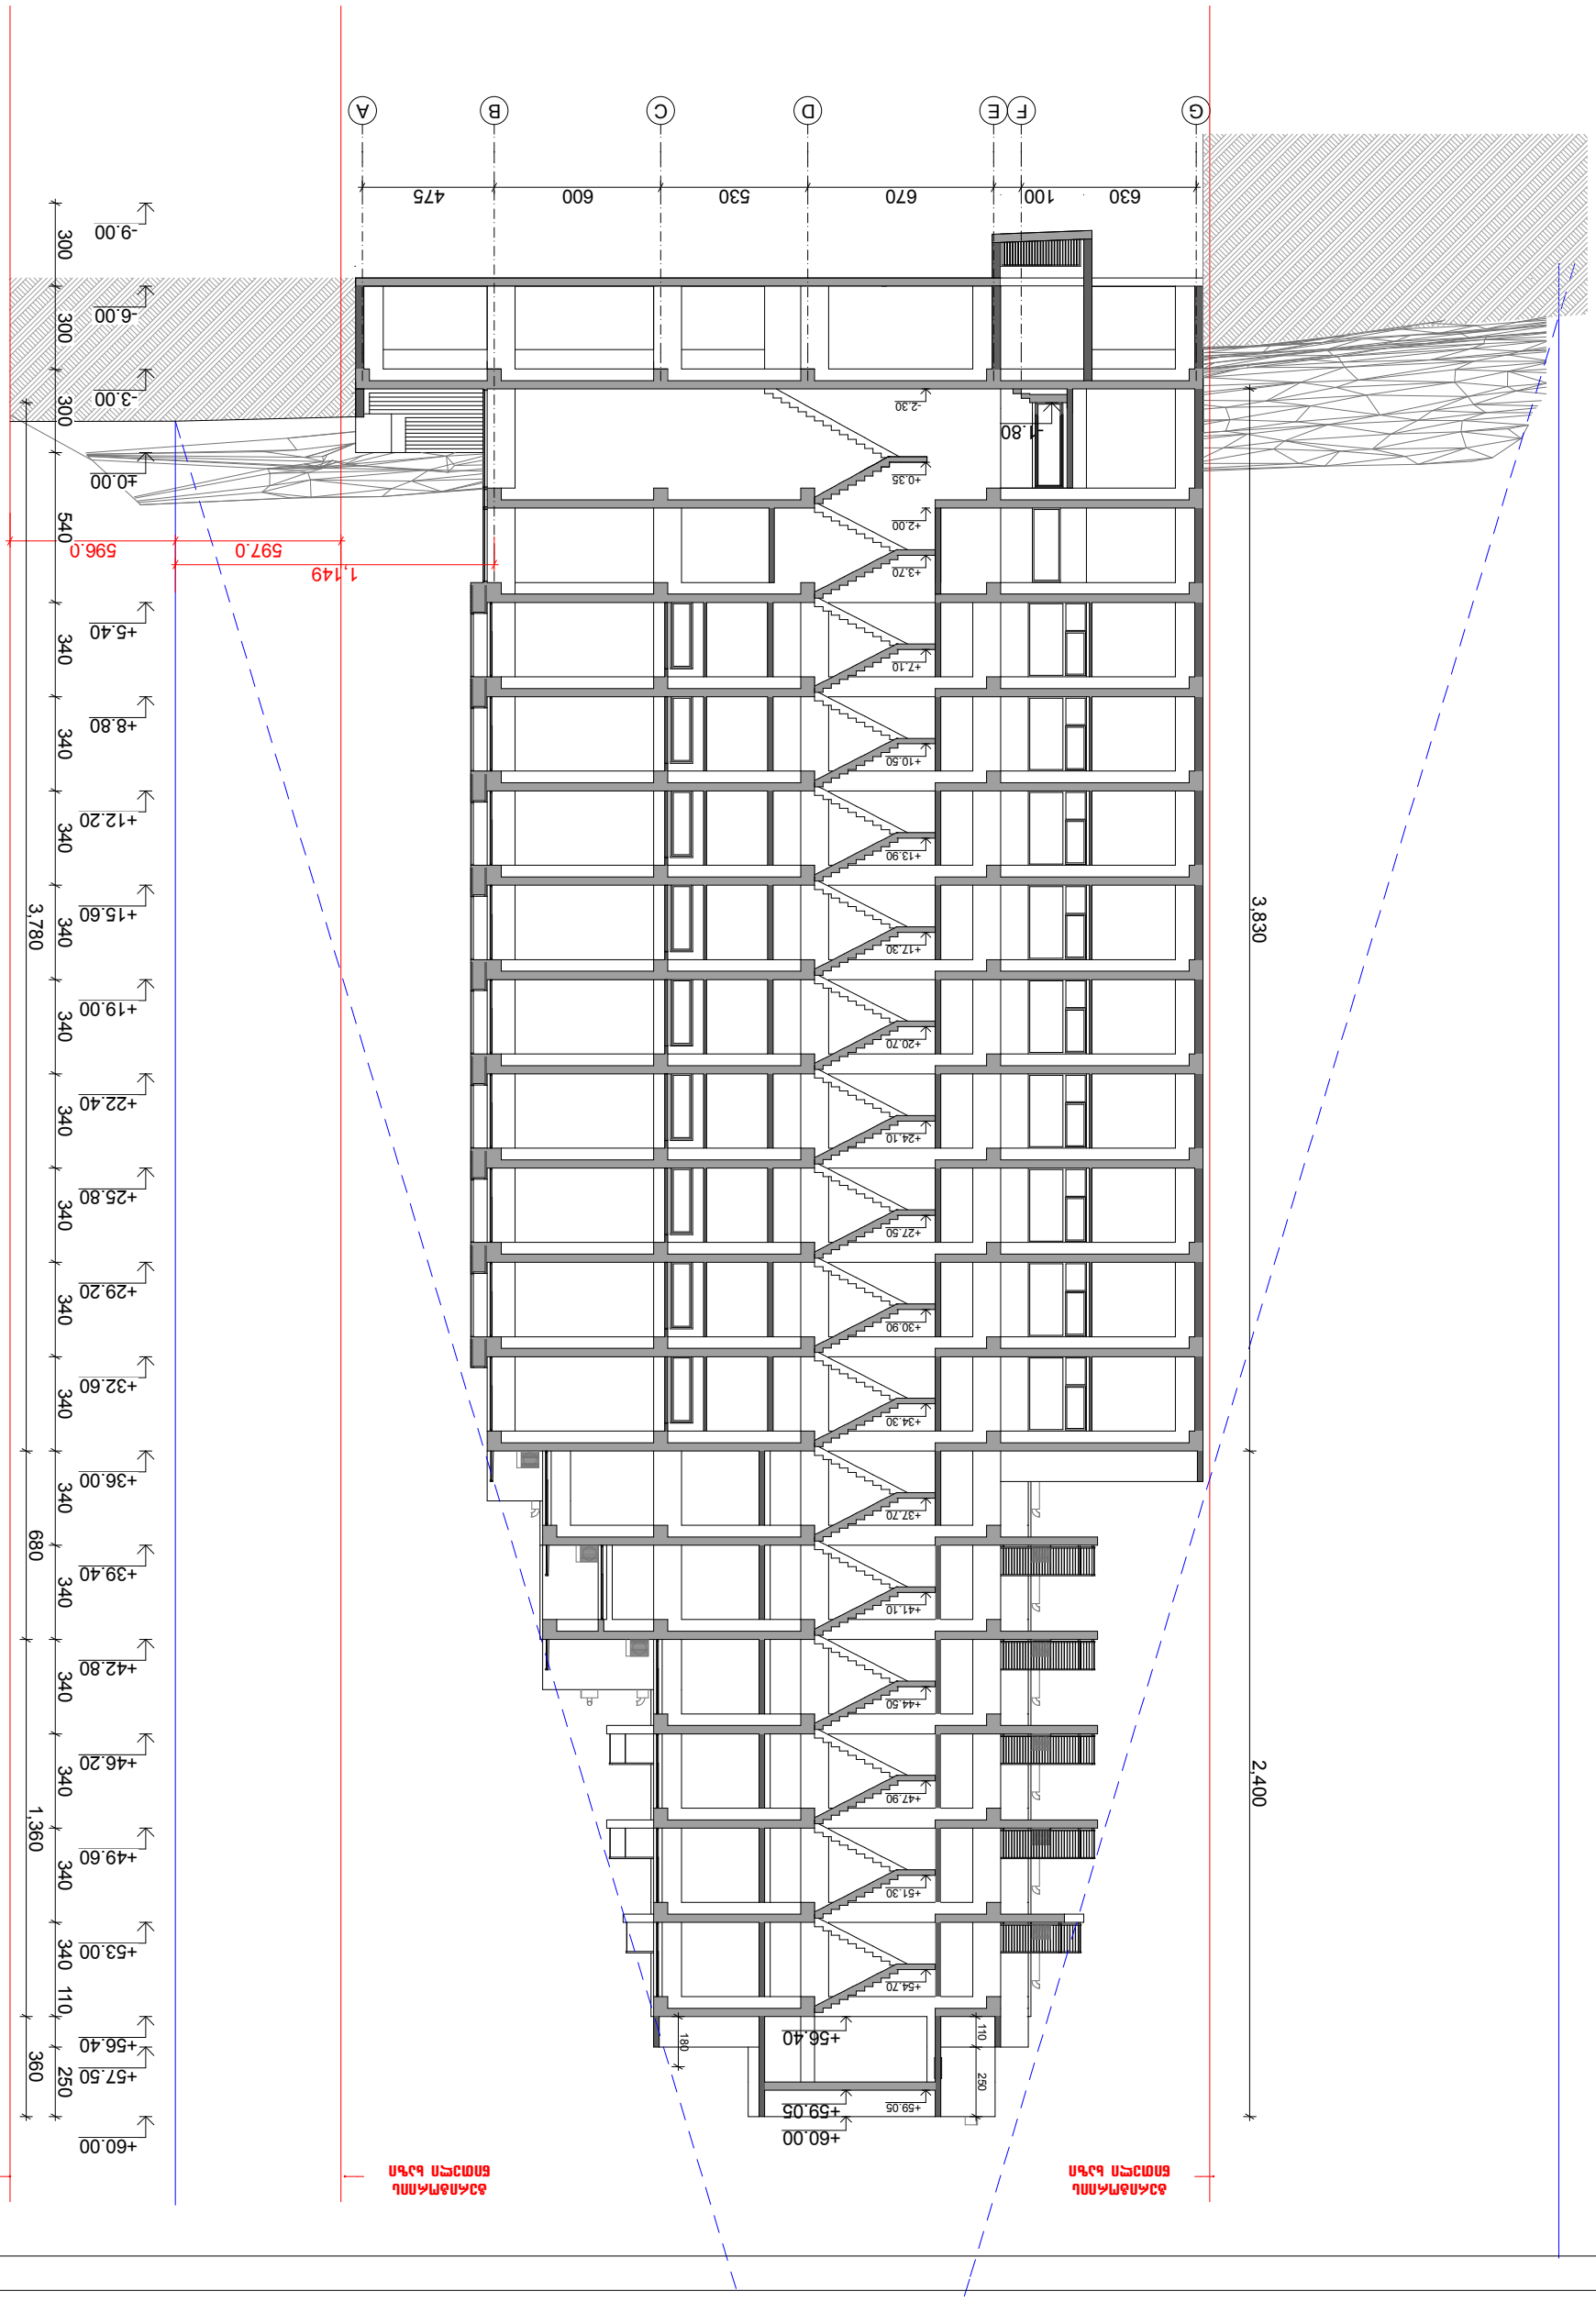





ქალაქ თბილისის მუნიციპალიტეტის საკუთრებაში არსებული მიწის ნაკვეთის ნაწილის გაფორმების პროექტი

ობიექტის მისამართი	ქ. თბილისი, ნაძალადევის რაიონი, ნ.ნინოშვილის ქუჩა №40
ობიექტის დასახელება	ქალაქ თბილისის მუნიციპალიტეტის საკუთრებაში არსებული მიწის ნაკვეთის ნაწილის გაფორმების პროექტი
პროექტის ავტორი	ა.ა.ი.პ. ნანა ბერიძე
ტოპოგრაფიული აზომვის ავტორი	შპს „GeoLand"
აზომვის თარიღი	2014
ნახაზის დასახელება	ზონირების გეგმა
ნახაზის N	3
მასშტაბი	1:500






