ქალაქ თბილისის მუნიციპალიტეტის საკუთრებაში არსებული მიწის ნაკვეთის ნაწილის გაფორმების პროექტი

ობიექტის მისამართი	ქ. თბილისი, ნაძალადევის რაიონი, ნ.ნინოშვილის ქუჩა №40
ობიექტის დასახელება	ქალაქ თბილისის მუნიციპალიტეტის საკუთრებაში არსებული მიწის ნაკვეთის ნაწილის გაფორმების პროექტი
პროექტის ავტორი	ა.ა.ი.პ. ნანა ბერიძე
ტოპოგრაფიული აზომვის ავტორი	შპს „GeoLand"
აზომვის თარიღი	2014
ნახაზის დასახელება	ზონირების გეგმა
ნახაზის N	3
მასშტაბი	1:500

ზონირების გეგმა

ნაკვეთის I, II, III, IV

ზონირების ტერიტორიული ერთეულების ექსპლიკაცია

ნაკვეთის საზღვარი	
ზონირების ტერიტორიული ერთეულების საზღვარი	
ზონირების ტერიტორიული ერთეულების ნომერი	
ნაკვეთის I	
ნაკვეთის II	
ნაკვეთის III	
ნაკვეთის IV	
ნაკვეთის ფართობი	1660.3 მ²
მწვანე ნარგავებით დაფარული ფართობი	406.04 მ²
მწვანე ნარგავებით დაფარული ფართობის პროცენტული მაჩვენებელი	24.5%
ნაკვეთის განაშენიანების ინტენსივობის კოეფიციენტი	1.2
ნაკვეთის განაშენიანების სიმჭიდროვის კოეფიციენტი	0.8
ნაკვეთის განაშენიანების მაქსიმალური სიმაღლე	40.0 მ
ნაკვეთის განაშენიანების მინიმალური სიმაღლე	10.0 მ

ნაკვეთის I, II, III, IV

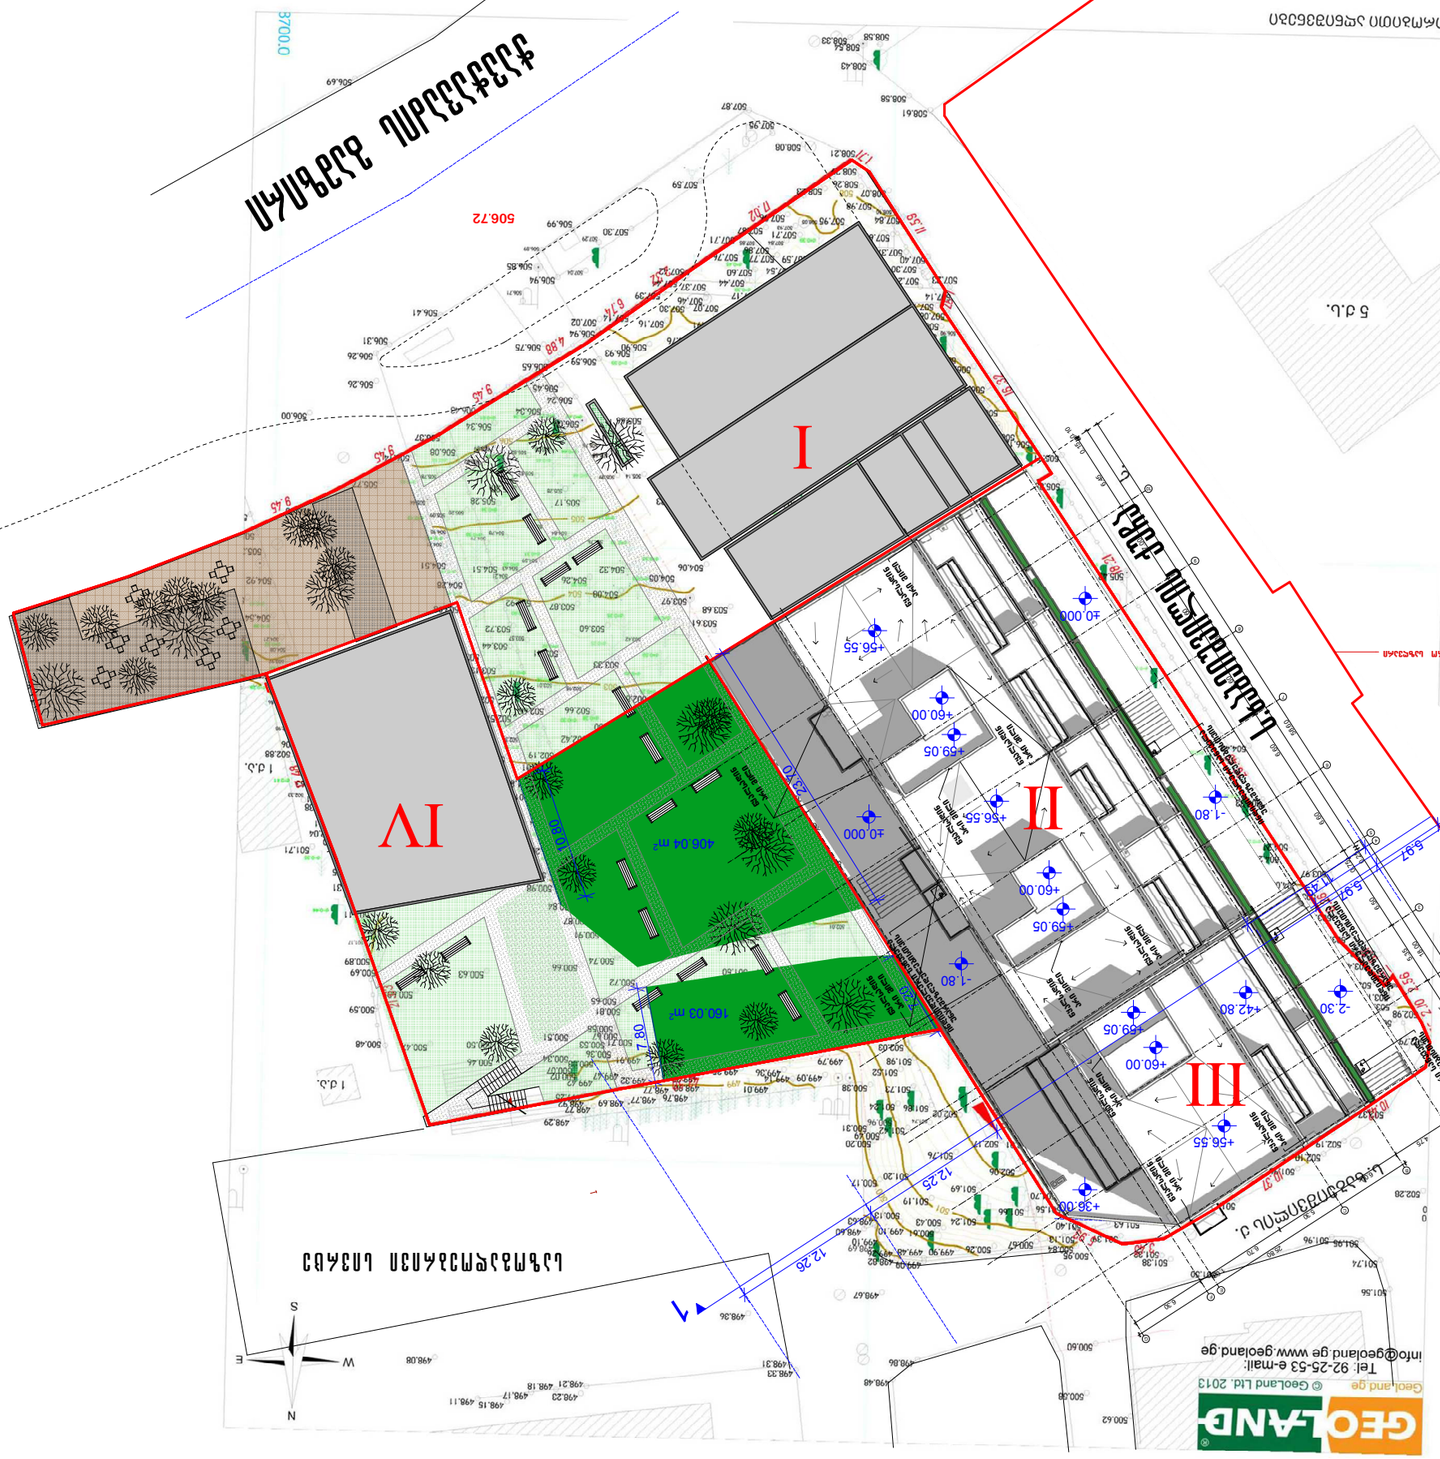

ადგილმდებარეობის ნახაზი -ს 1

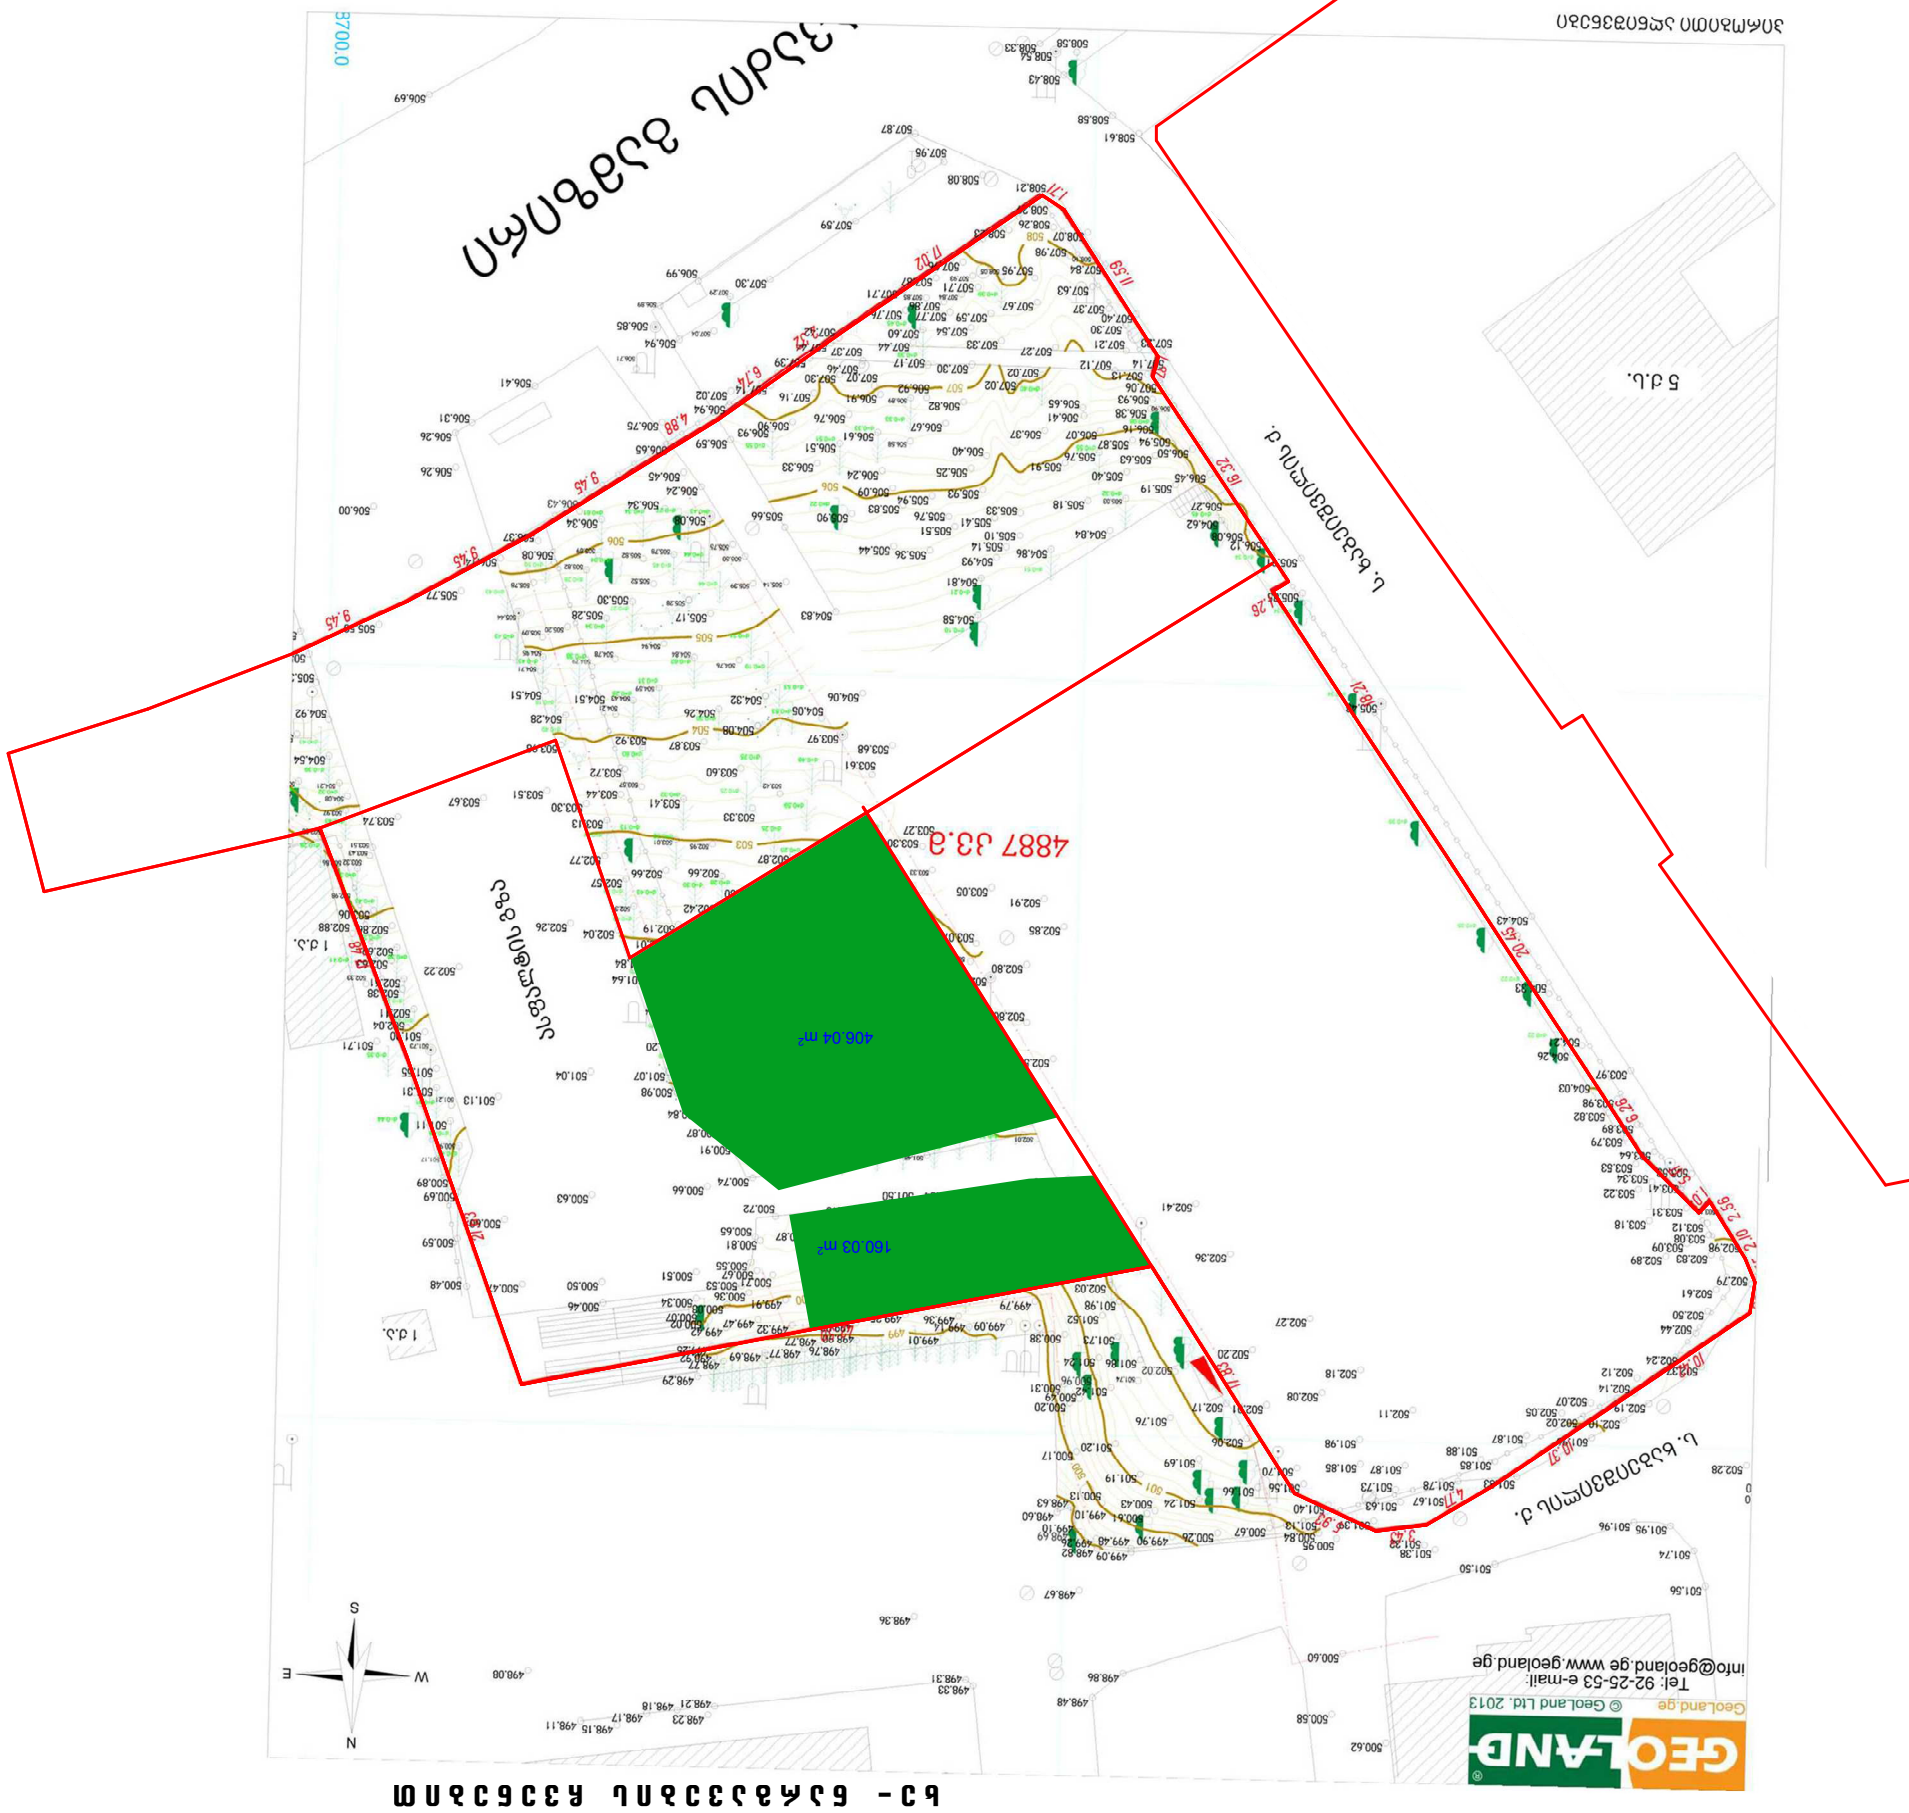
ადგილმდებარეობის ნახაზი
საკადასტრო კოდი
ნაკვეთის საზღვრები
ნაკვეთის ფართობი
ნაკვეთის საზღვრები
ნაკვეთის ფართობი
საკადასტრო კოდ