























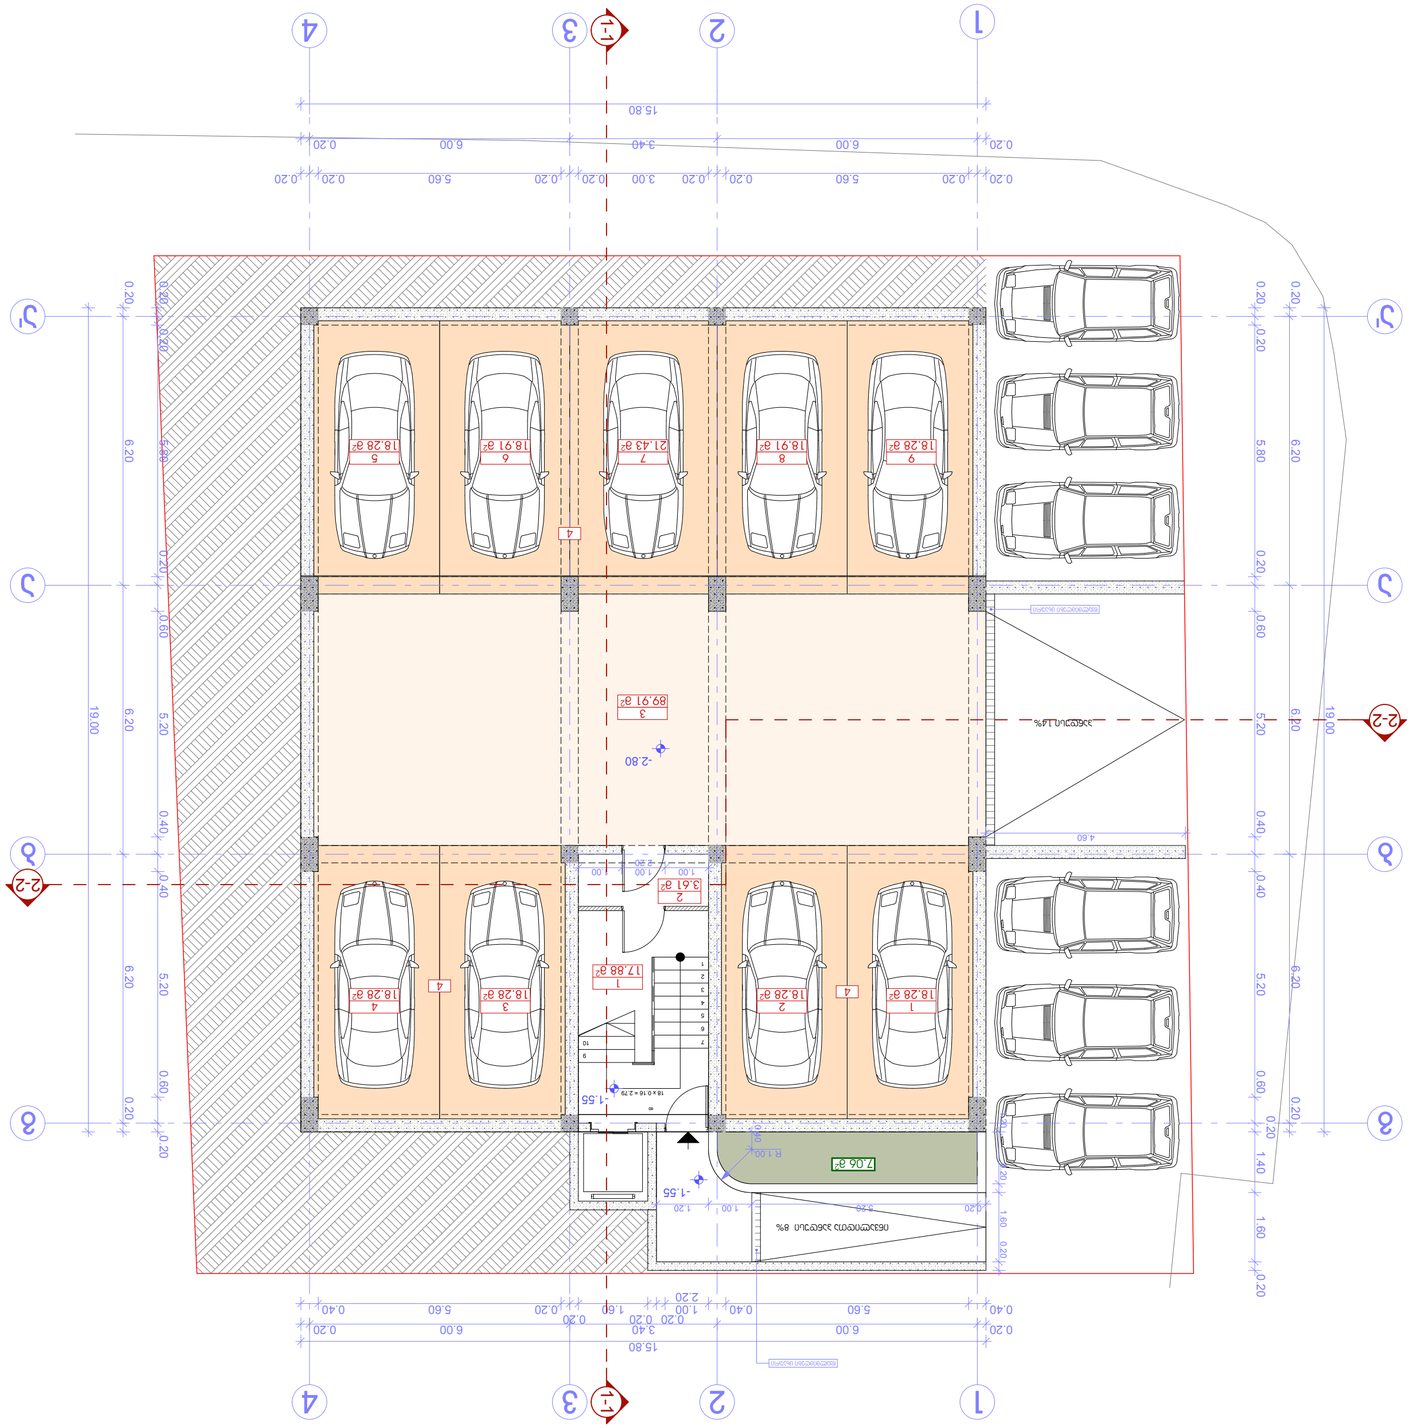
1
2
3
4
1-1
2-2
15.80
0.20
6.00
3.40
0.20
0.20
0.20
1.00
0.20
2.20
0.40
5.60
1.60
0.20
5.60
0.40
19.00
6.20
0.20
0.40
5.20
0.60
0.20
0.20
0.40
5.80
0.60
0.20
1.40
1.60
0.20
4.60
1.00
2.80
1.20
1.00
1.20
0.20
0.20
0



















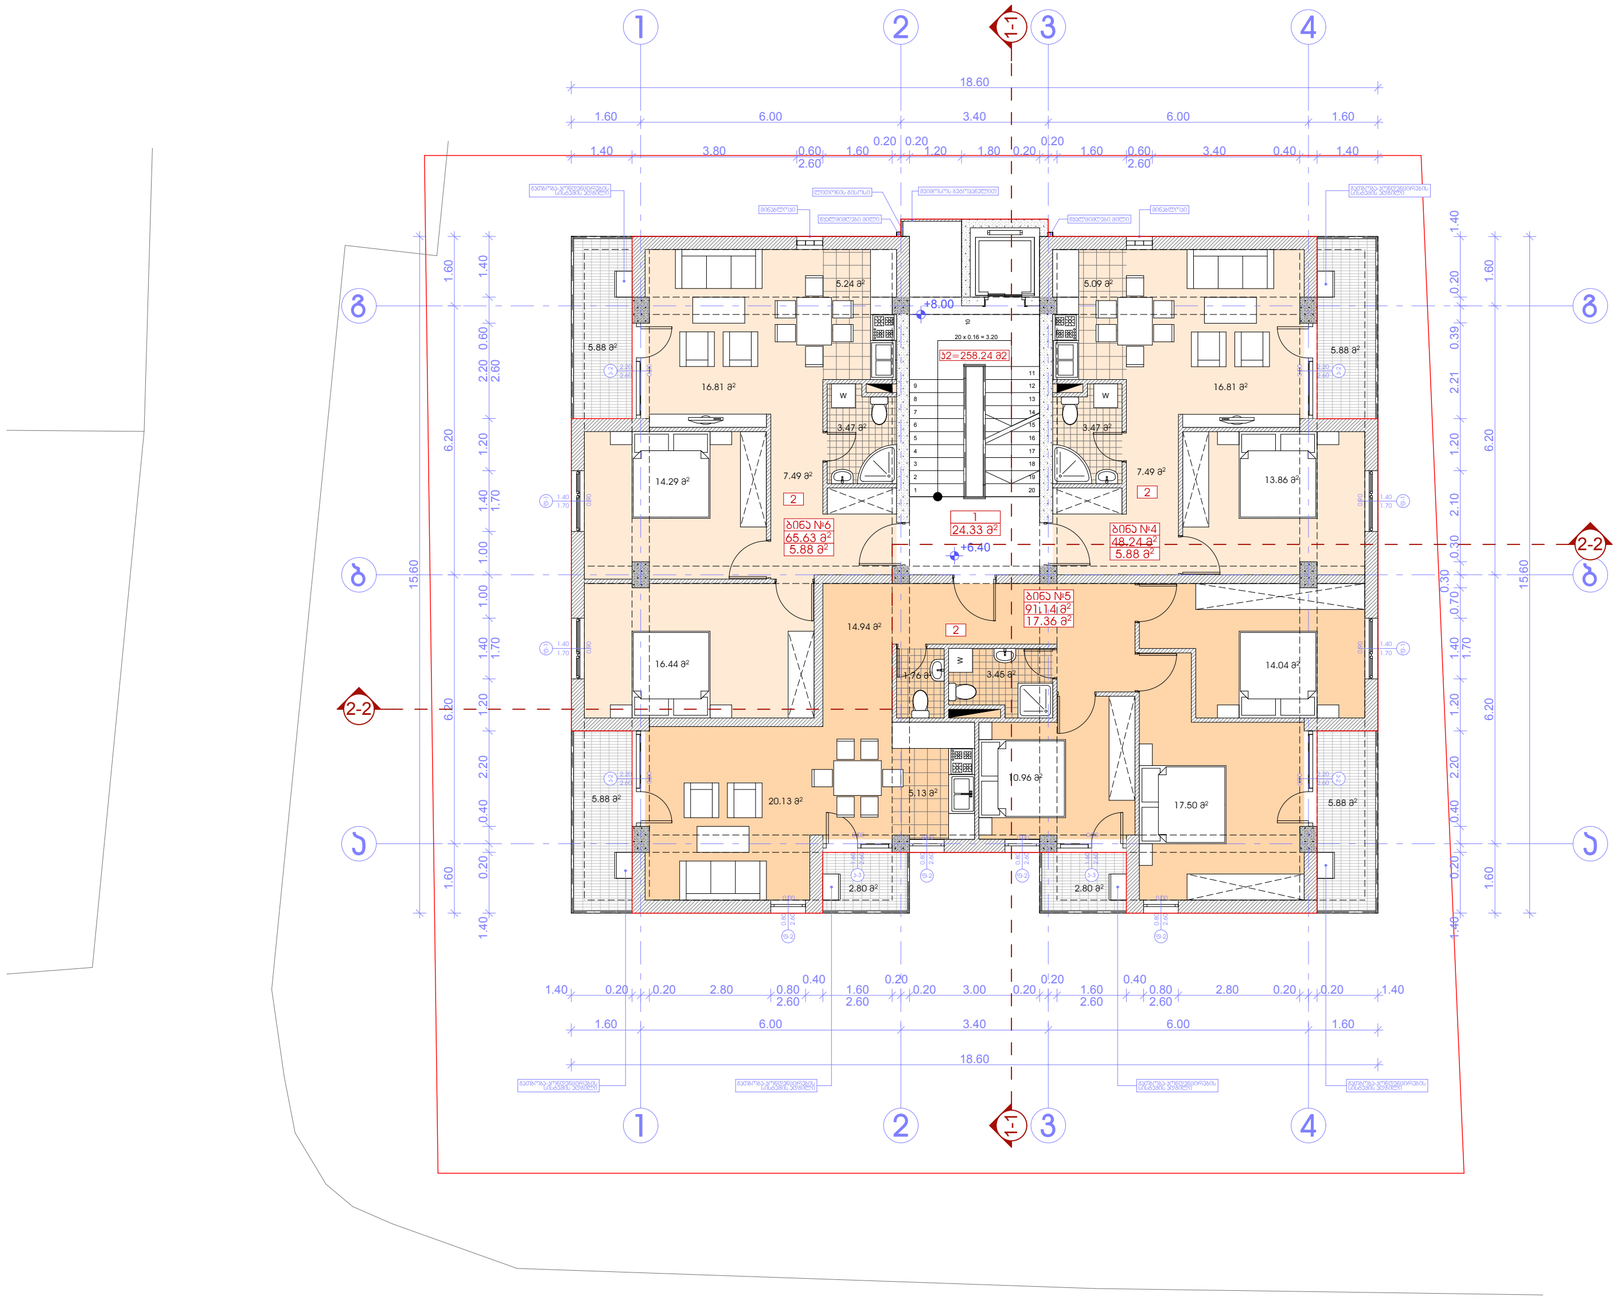

პროექტის სახელწოდება

მრავალბინიანი საცხოვრებელი სახლის პროექტი

მის.: ქ. თბილისი, მუხიანის დასახლება,4ბ მიხროლიონი,№29 ხორჰუსის მიმდებარედ (საკადასტრო ხოდი:01.11.13.010.051)

ექსპლიკაცია:

1. ეიბის უჯრედი - სადარბაზო
2. საცხოვრებელი ბინები

ტექნიკურ-ეკონომიკური მაჩვენებლები სართულზე:

დასახელება	ფართობი შიდა კონტურზე	სახაფხულო ფართობი	საერთო ფართობი
ბ №4	48.24 მ²	5.88 მ²	54.12 მ²
ბ №5	91.14 მ²	17.36 მ²	108.5 მ²
ბ №6	65.63 მ²	5.88 მ²	71.51 მ²
ჯამი:	205.01 მ²	29.12 მ²	234.13 მ²
სადარბაზო- ეიბის უჯრედი			24.33 მ²
სართულის საერთო ფართობი			258.46 მ²

პირობითი ნიშნები

მიწის ნაკვეთის საზღვარი

+6.40 არქიტექტურული ნიშნული

1-1 ჭრილის ხაზი

ბ №1 / 48.24 მ² / 5.88 მ² — სათავსის ნუმერაცია / ფართი შიდა კონტურზე / სახაფხულო ფართი

1 / 24.12 მ² — სათავსის ნუმერაცია / ფართი შიდა კონტურზე

EPIC DESIGN

შპს "ეპიკ დიზაინი"
მის.: ქ. თბილისი, მაზნიაშვილის ქ. №4
საიდენტიფიკაციო №404466289

თანამდებობა	გვარი	ხელმოწერა	თარიღი
დირექტორი	ნ. სიხარულიძე		
პროექ. ავტორი	ნ. სიხარულიძე		
არქიტექტორი	რ. აბზიანიძე		
მასშტაბი	1:100	II სართულის გეგმა +6.40 ნიშნულზე	
თარიღი			
სტადია		ფურცლები	ფურცელი
პროექტი		23	ა-05










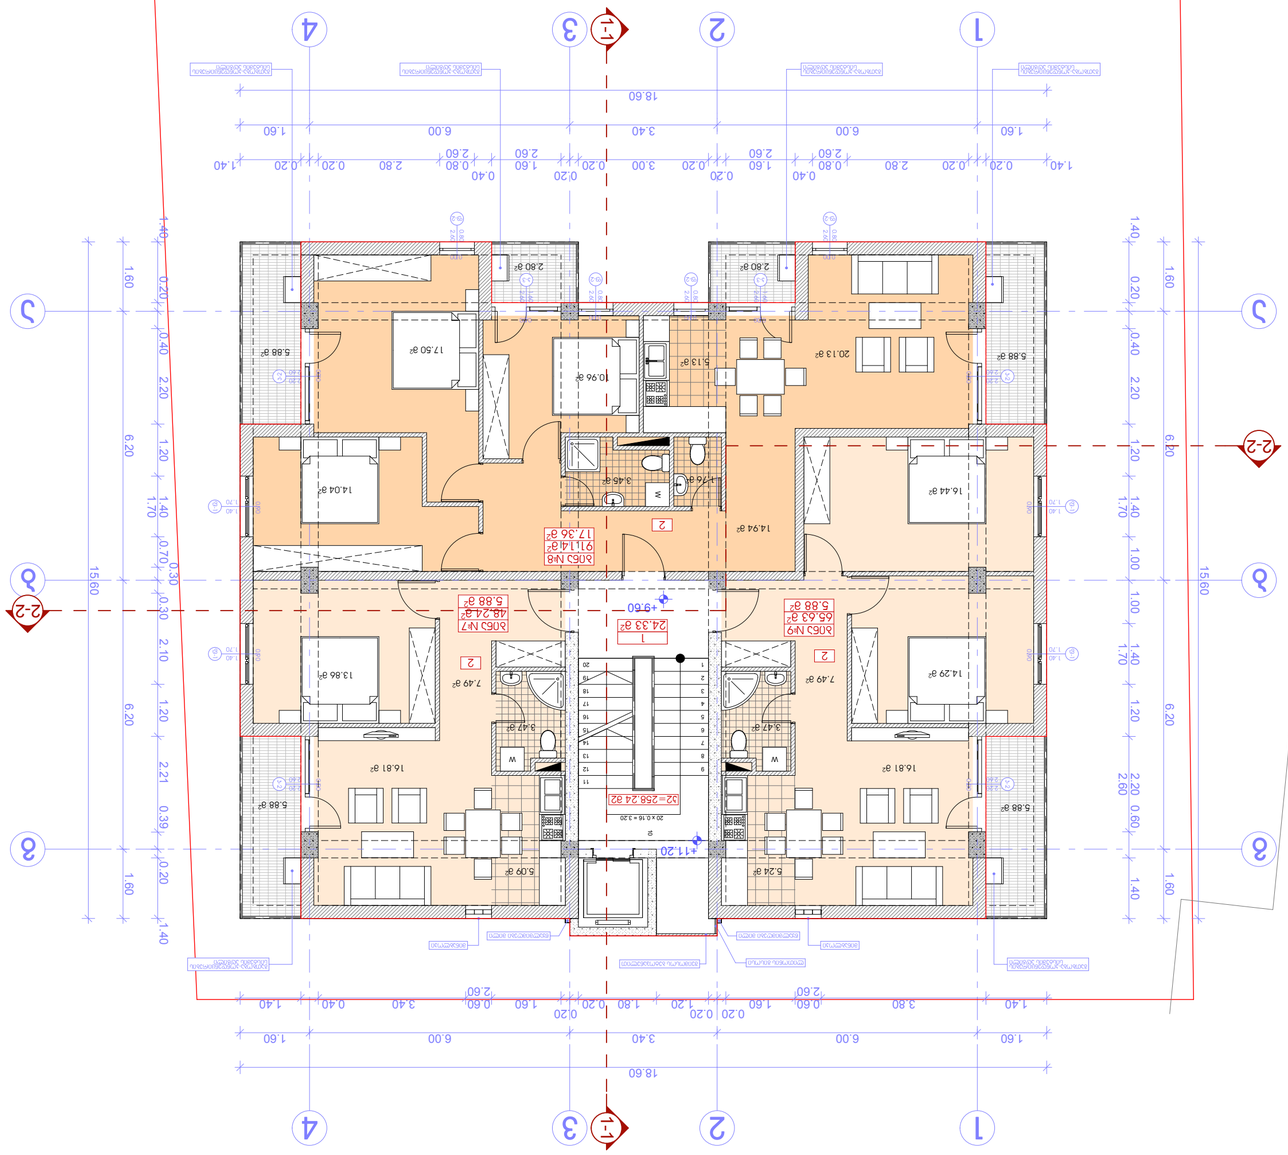









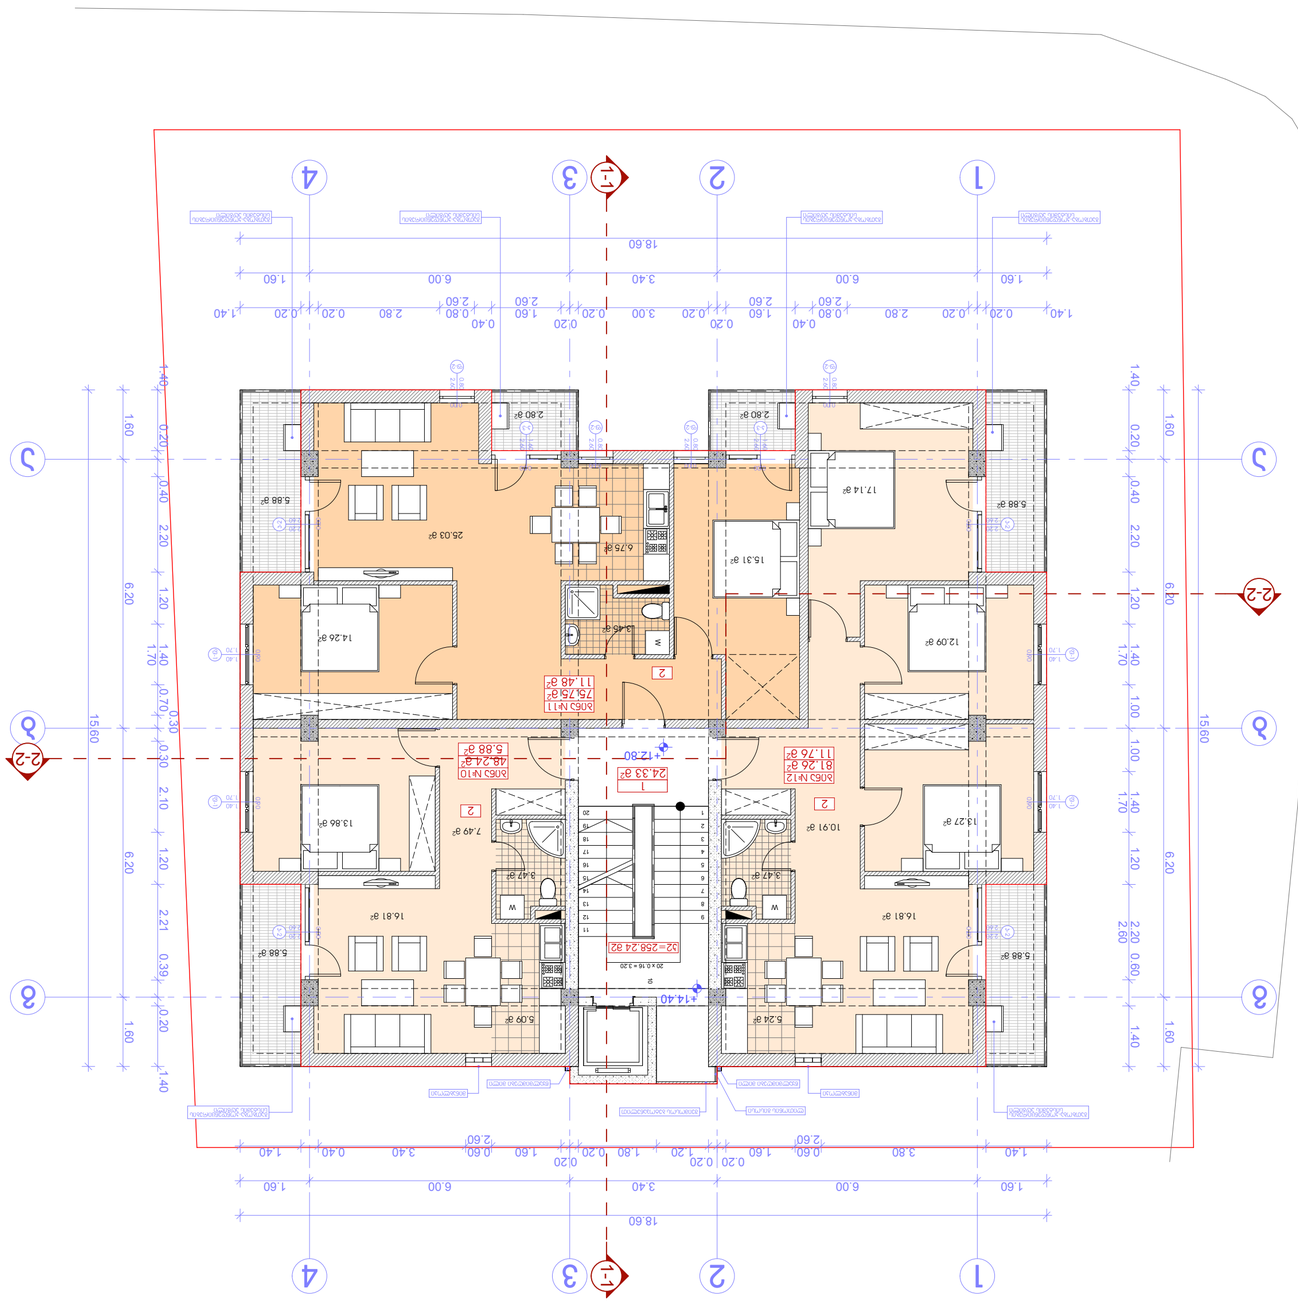
1
2
3
4
1-1
2-2
18.60
1.60
6.00
3.40
1.60
1.40
3.80
0.60
1.60
0.20
1.80
1.20
0.20
0.60
2.60
0.40
3.40
0.60
1.60
0.20
2.60
1.40
1560
1.40
0.20
0.40
2.20
1.20
1.40
1.70
6.20
1.60
1.40
1.70
1.00
1.00
1.40
1.70
1.20
6.20
2.20
0.60
1.40
1.60
0.70
0.30
0.30
2.10
1.20
2.21
0.39
0.20
1.40
1.60
+14.40
+12.80
+12.80
2
2
2
2
2
2
1
1
2
2
2
2
2
2





















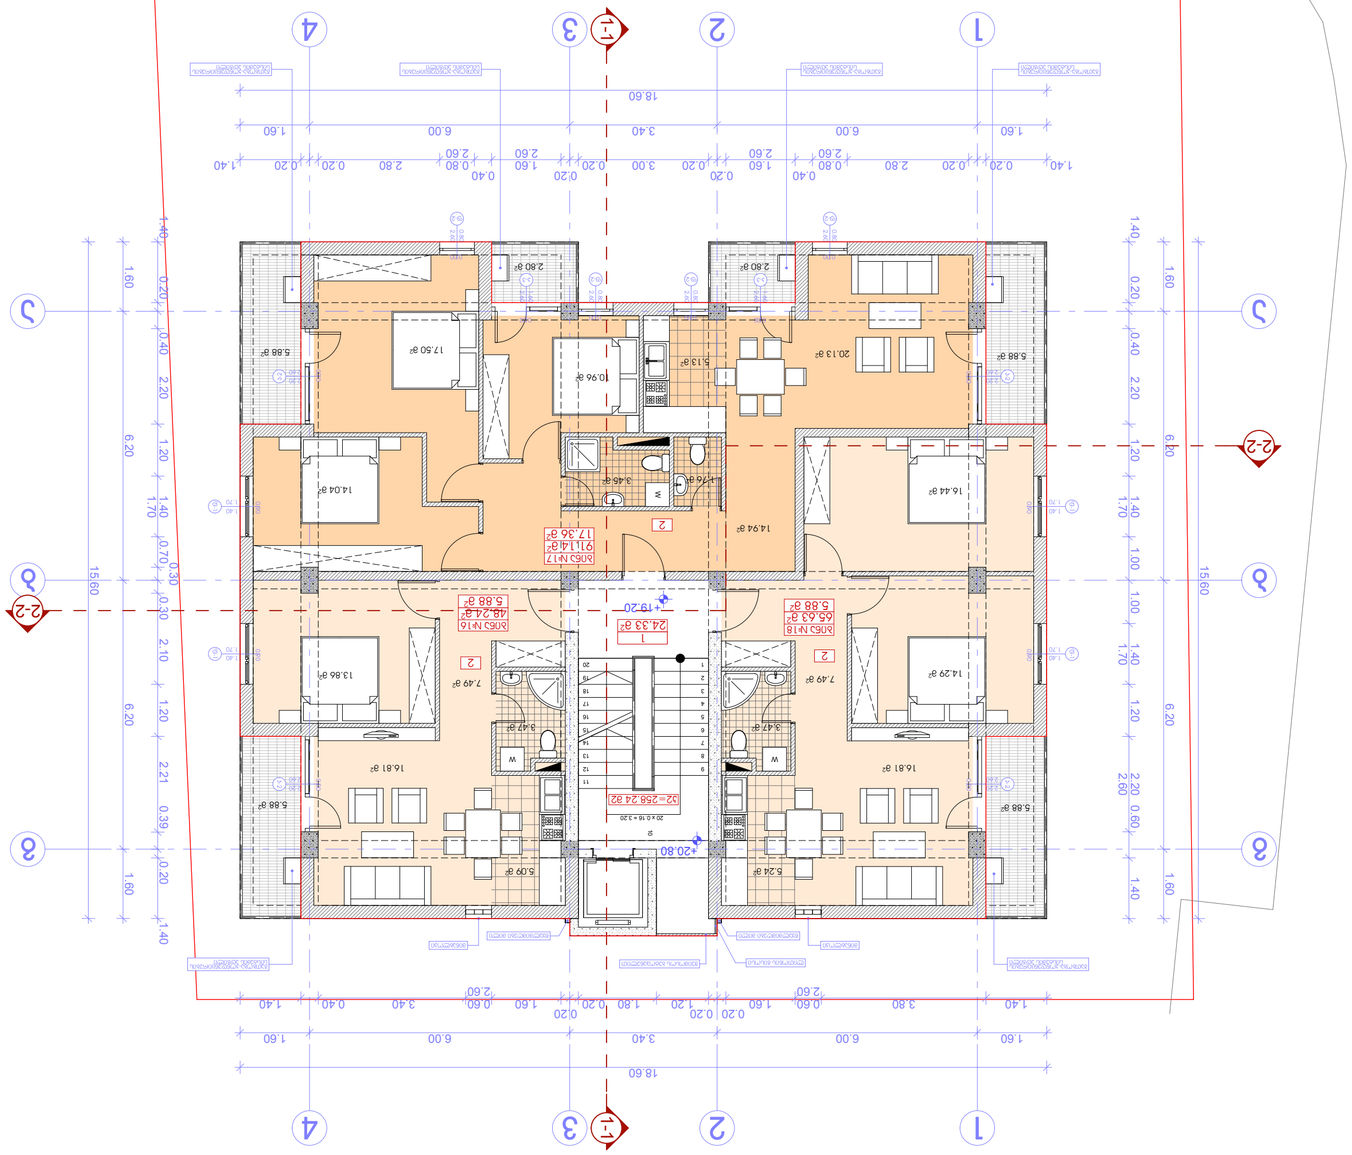



















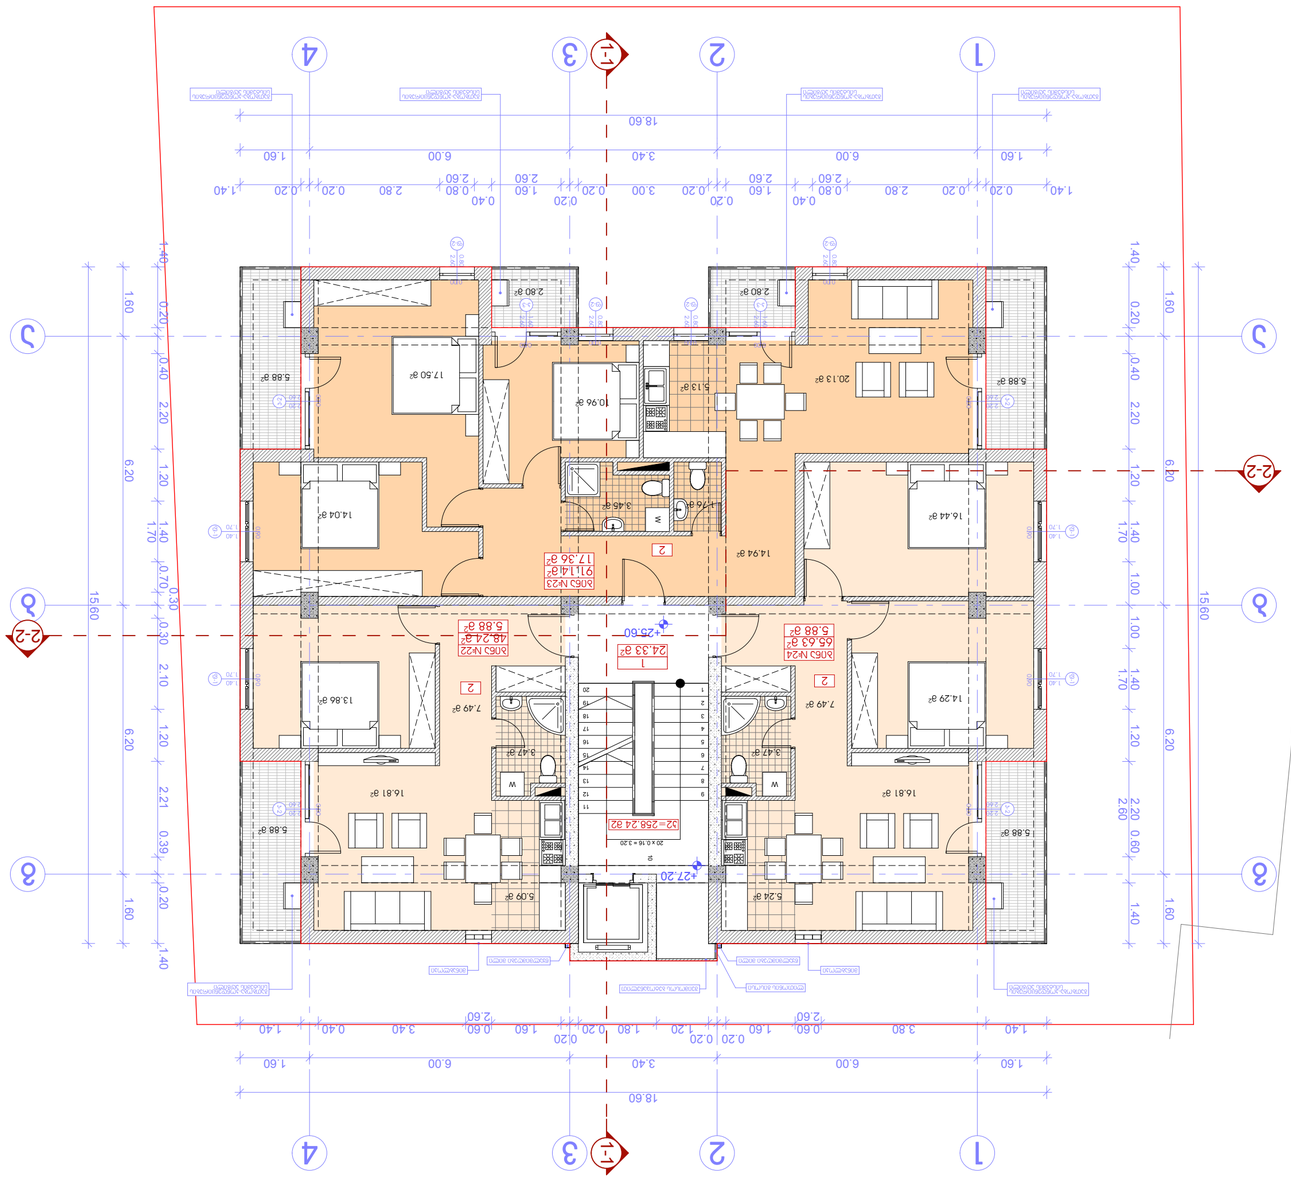










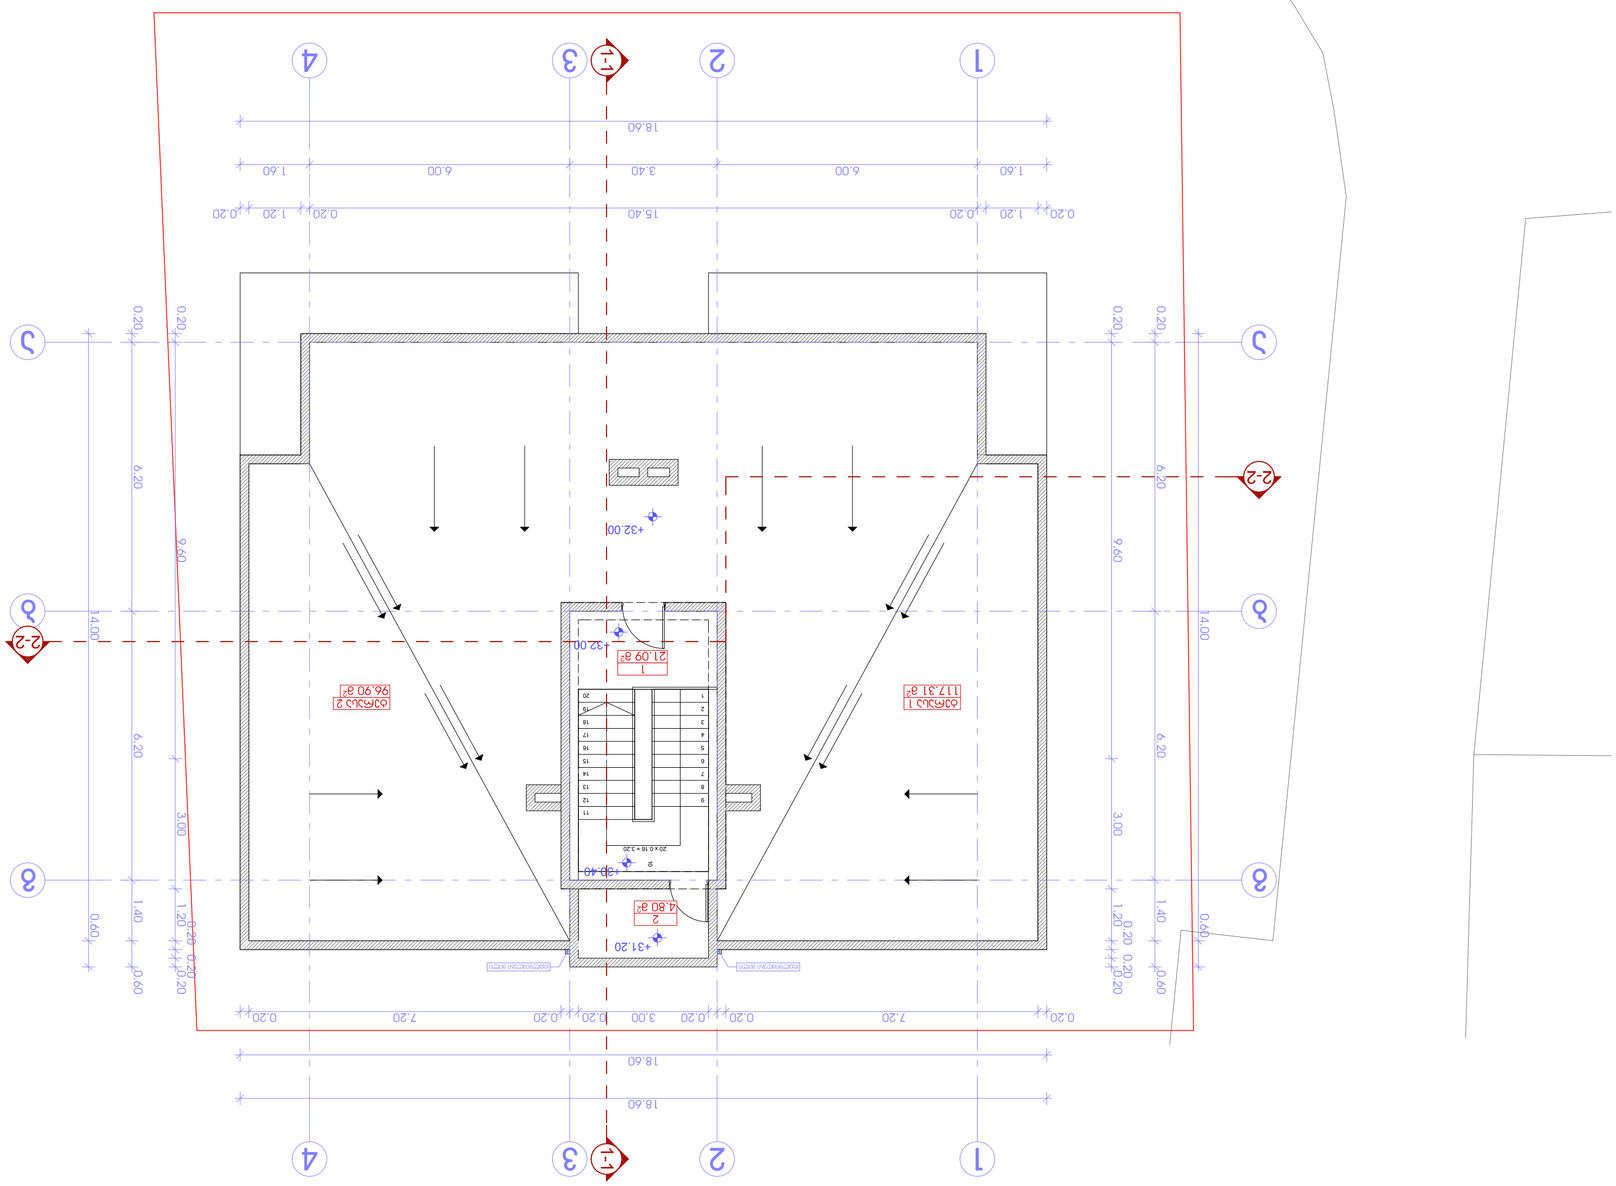















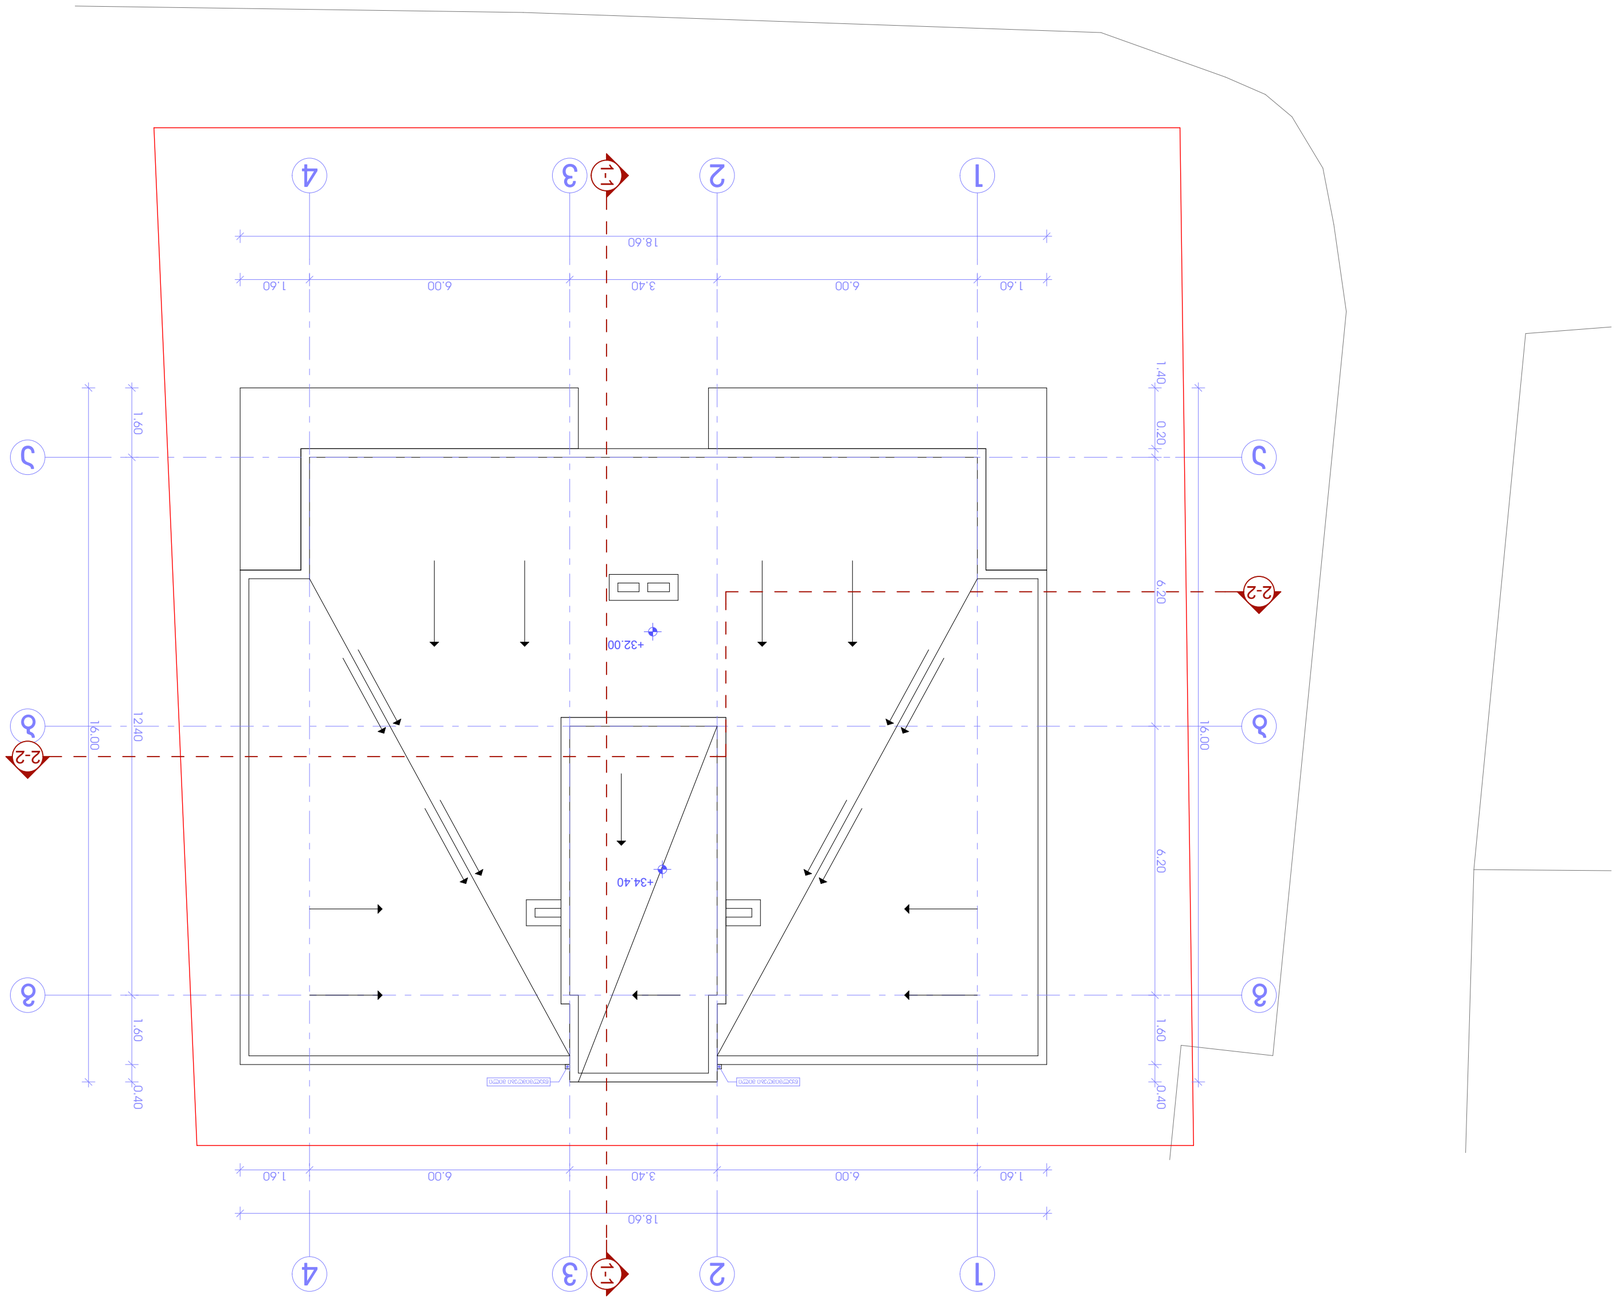




