სართულის გეგმა ნიშნულზე - 3.04

სართულის საერთო ფართი – 197.70 მ2

აქედან

კიბის უჯრედი – 20.30 მ2

ავტოსადგომების ფართი – 177.40 მ2

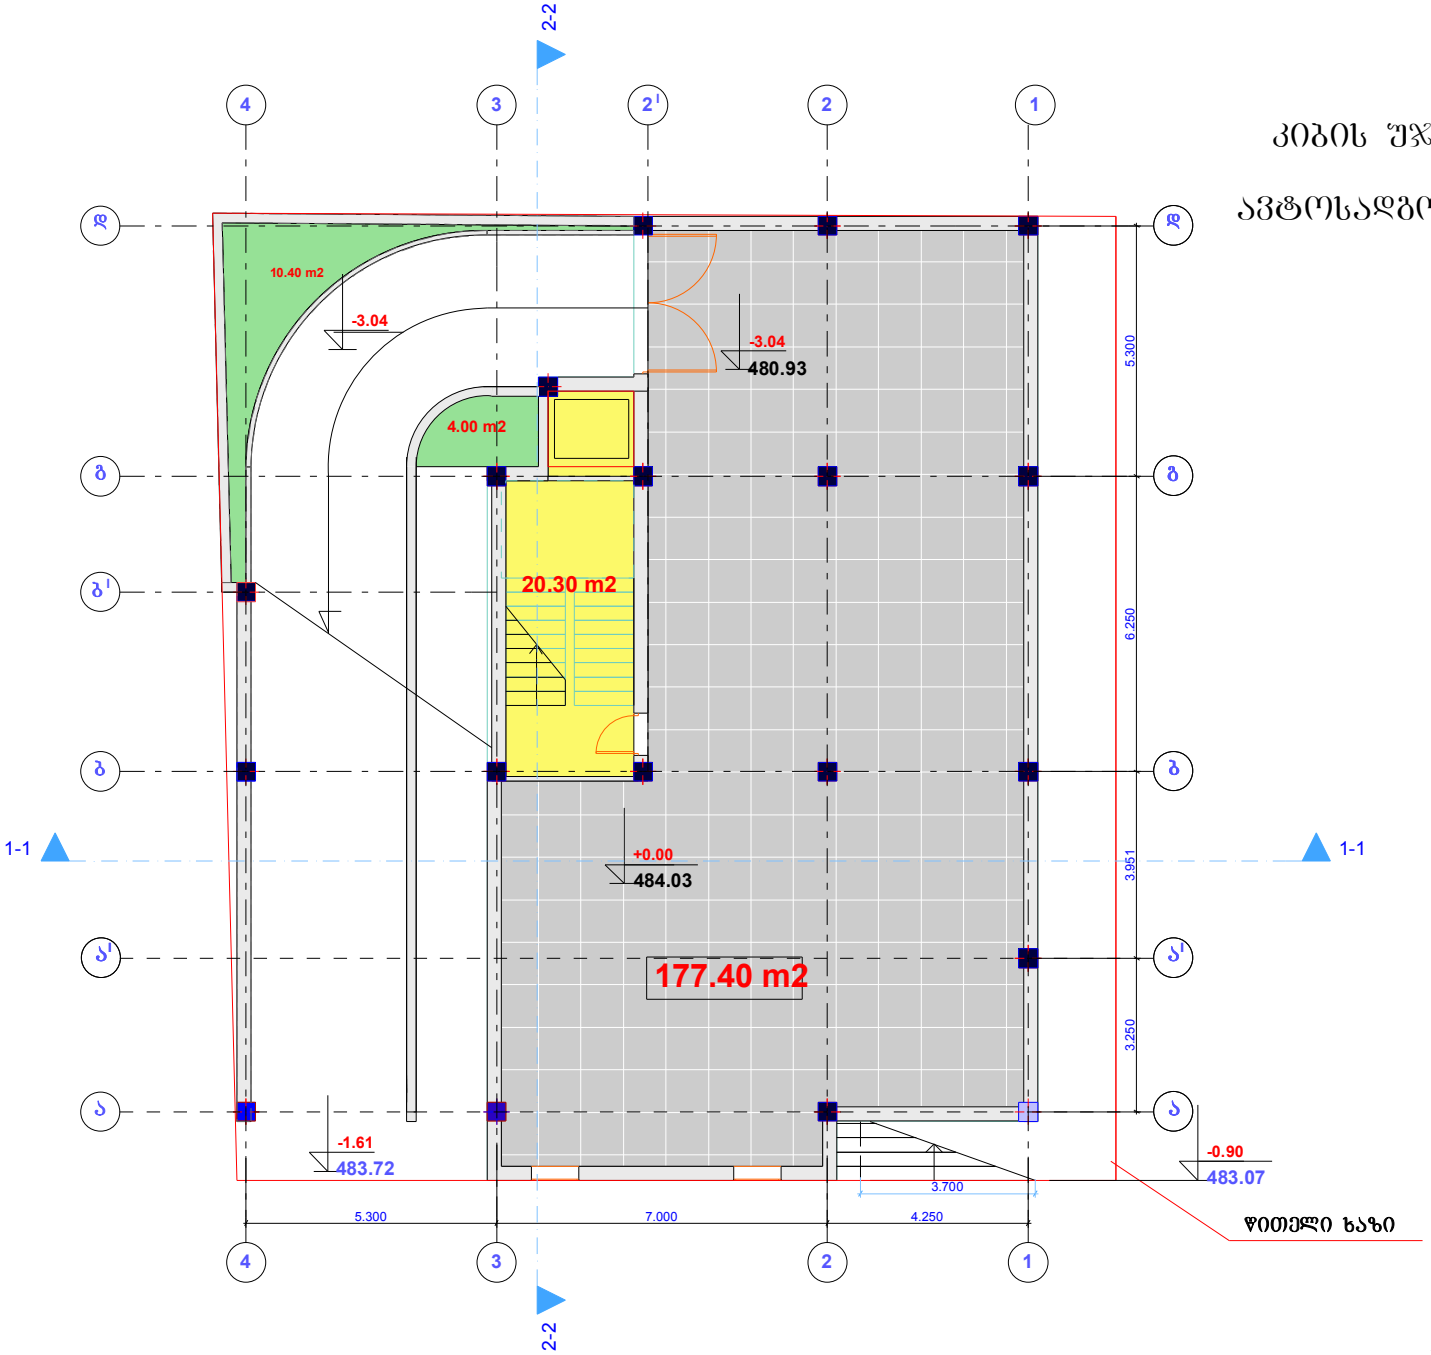

I სართულის გეგმა ნიშნულზე - +0.00

სართულის საერთო ფართი – 200.10 მ2

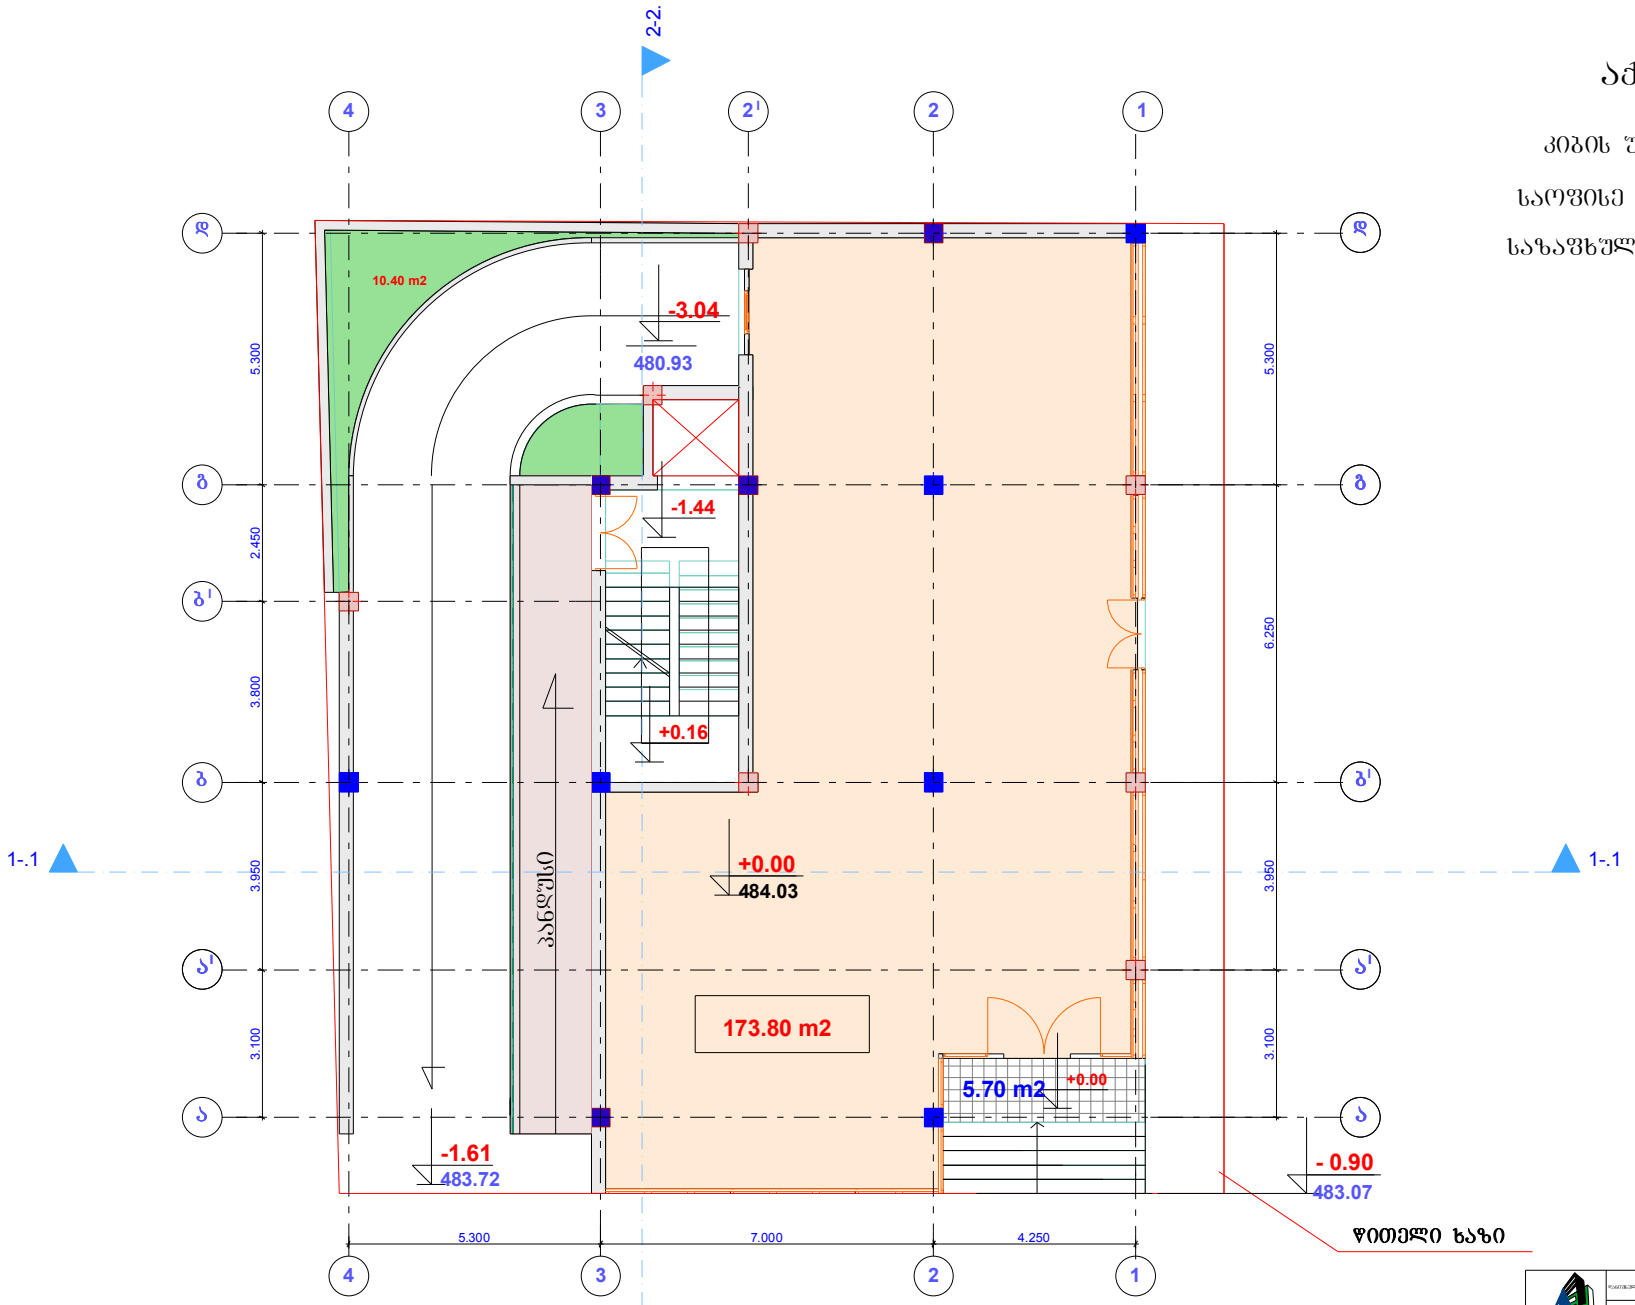

აქედან

კიბის უჯრედი – 20.60 მ2

საოფისე ფართი – 173.80 მ2

საზაფხულო ფართი – 5.70 მ2

S.p.a."arg-still" L.T.D. " ARC-STILS "	ფარეშვილისა	მრავალბინიანი,მრავალსართულიანი სახცხოვრებელი სახლი	თარაშვილისა	ბლარი	სულმოფარა
	ფაქსიმილი	ამხანაგობა "გოგებაშვილი 44"	ფარეშვილი	მ. ქართველიშვილი	
	მისამართი	ბოგებაშვილის ქ. №44	ქოვსიმაშვილი ეფრემი	მ. ქართველიშვილი	
			არაფიბეკიმოთი	მ. ქართველიშვილი	
			ფაქსიმილი	ამხანაგობა "გოგებაშვილი 44" ე. თაფაიშვილი	

II სართულის გეგმა ნიშნულზე - + 3.36

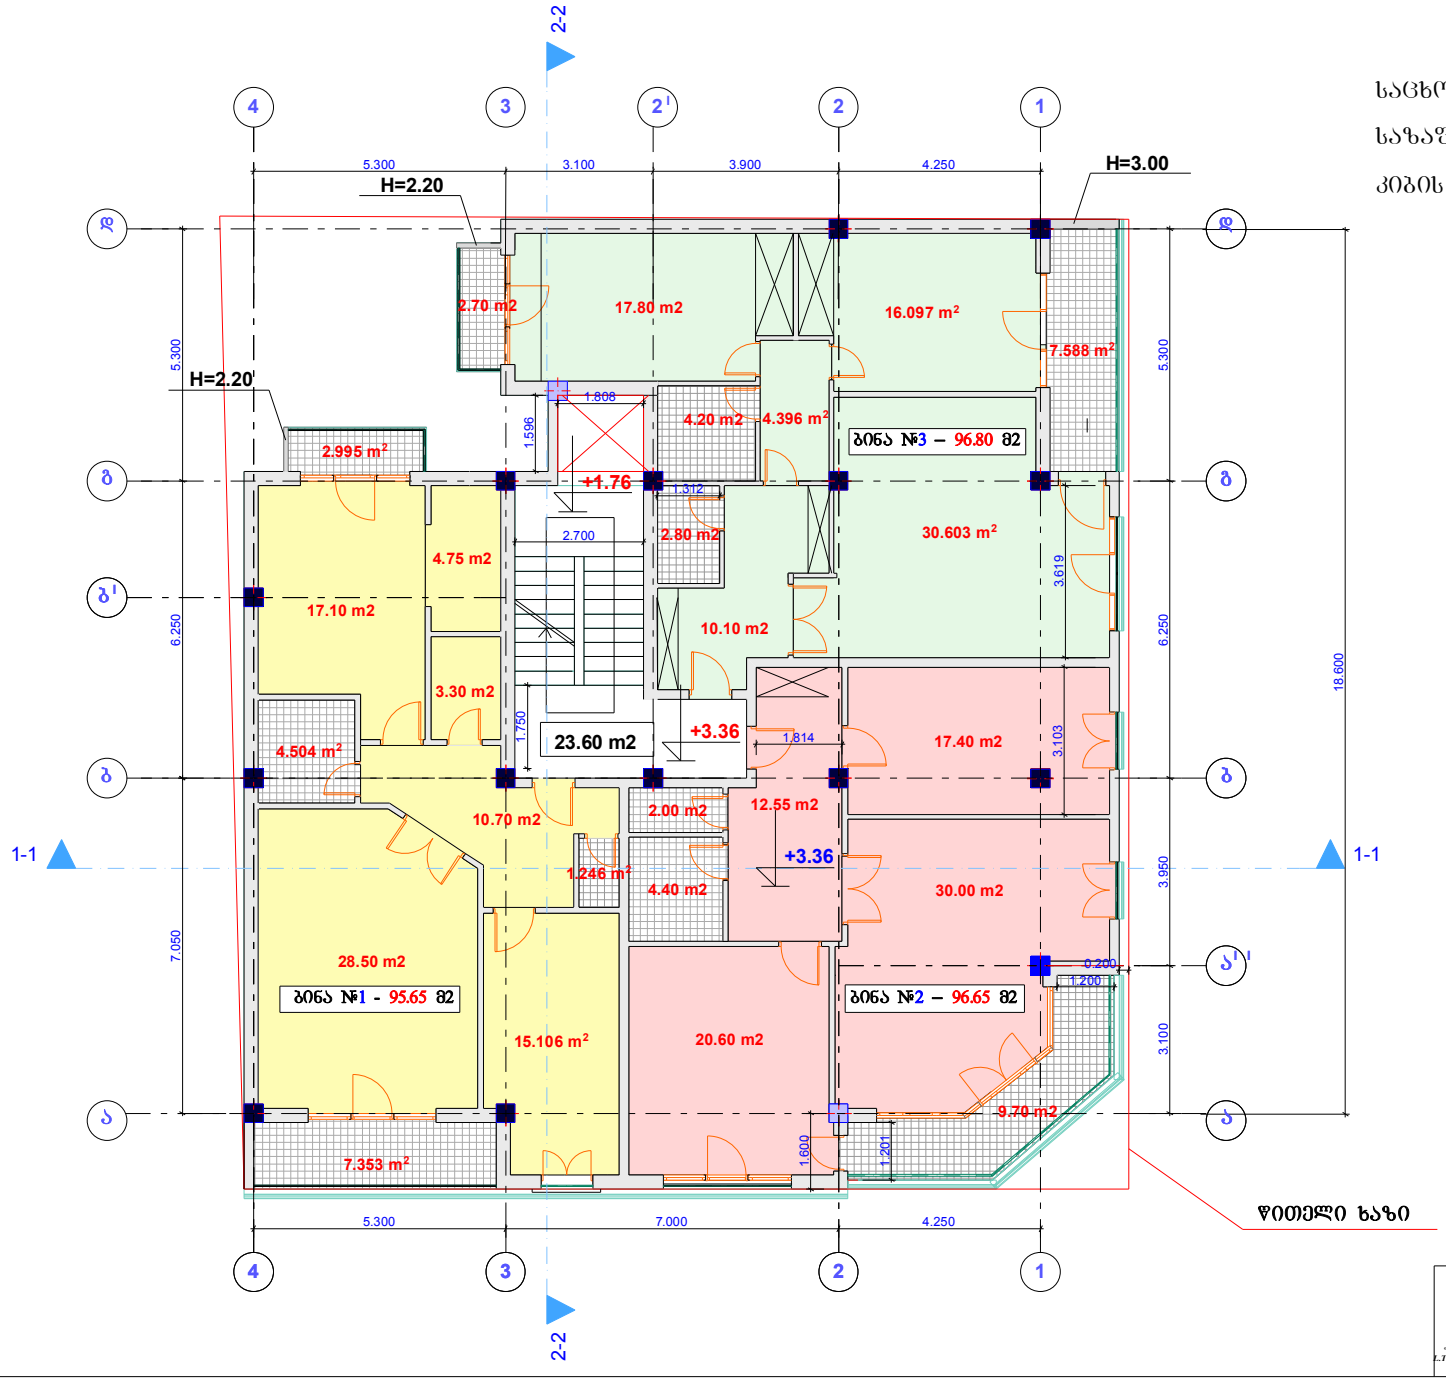

სართულის საერთო ფართი – 312.70 მ2

მათ შორის:

საცხოვრებელი ფართი – 258.25 მ2

საზაფხულო ფართი – 30.85 მ2

კიბის უჯრედი ფართი – 23.60 მ2

ბინა №1

საერთო ფართი – 95.65 მ2

მათ შორის:

საცხოვრებელი ფართი – 85.30 მ2

საზაფხულო ფართი – 10.35 მ2

ბინა №2

საერთო ფართი – 96.65 მ2

მათ შორის:

საცხოვრებელი ფართი – 86.95 მ2

საზაფხულო ფართი – 9.70 მ2

ბინა №3

საერთო ფართი – 96.80 მ2

მათ შორის:

საცხოვრებელი ფართი – 84.85 მ2

საზაფხულო ფართი – 10.80 მ2

Sp.a."arq-still" L.T.D. "ARC-STILS"	ფარაფანჯარა	მრავალბინიანი,მრავალსართულიანი საცხოვრებელი სახლი	ფარაფანჯარა	ბვარი	სალმოფარა
	ფაზა	ამხანაგობა "გოგებაშვილი 44"	ფარაფანჯარა	მ. ქართველიშვილი	
	მისამართი	გოგებაშვილის ქ. №44	ეფარაფანჯარა	მ. ქართველიშვილი	
			ეფარაფანჯარა	მ. ქართველიშვილი	
			ფარაფანჯარა	ამხანაგობა "გოგებაშვილი 44" ე. თავაიშვილი	

III სართულის გეგმა ნიშნულზე - + 6.56

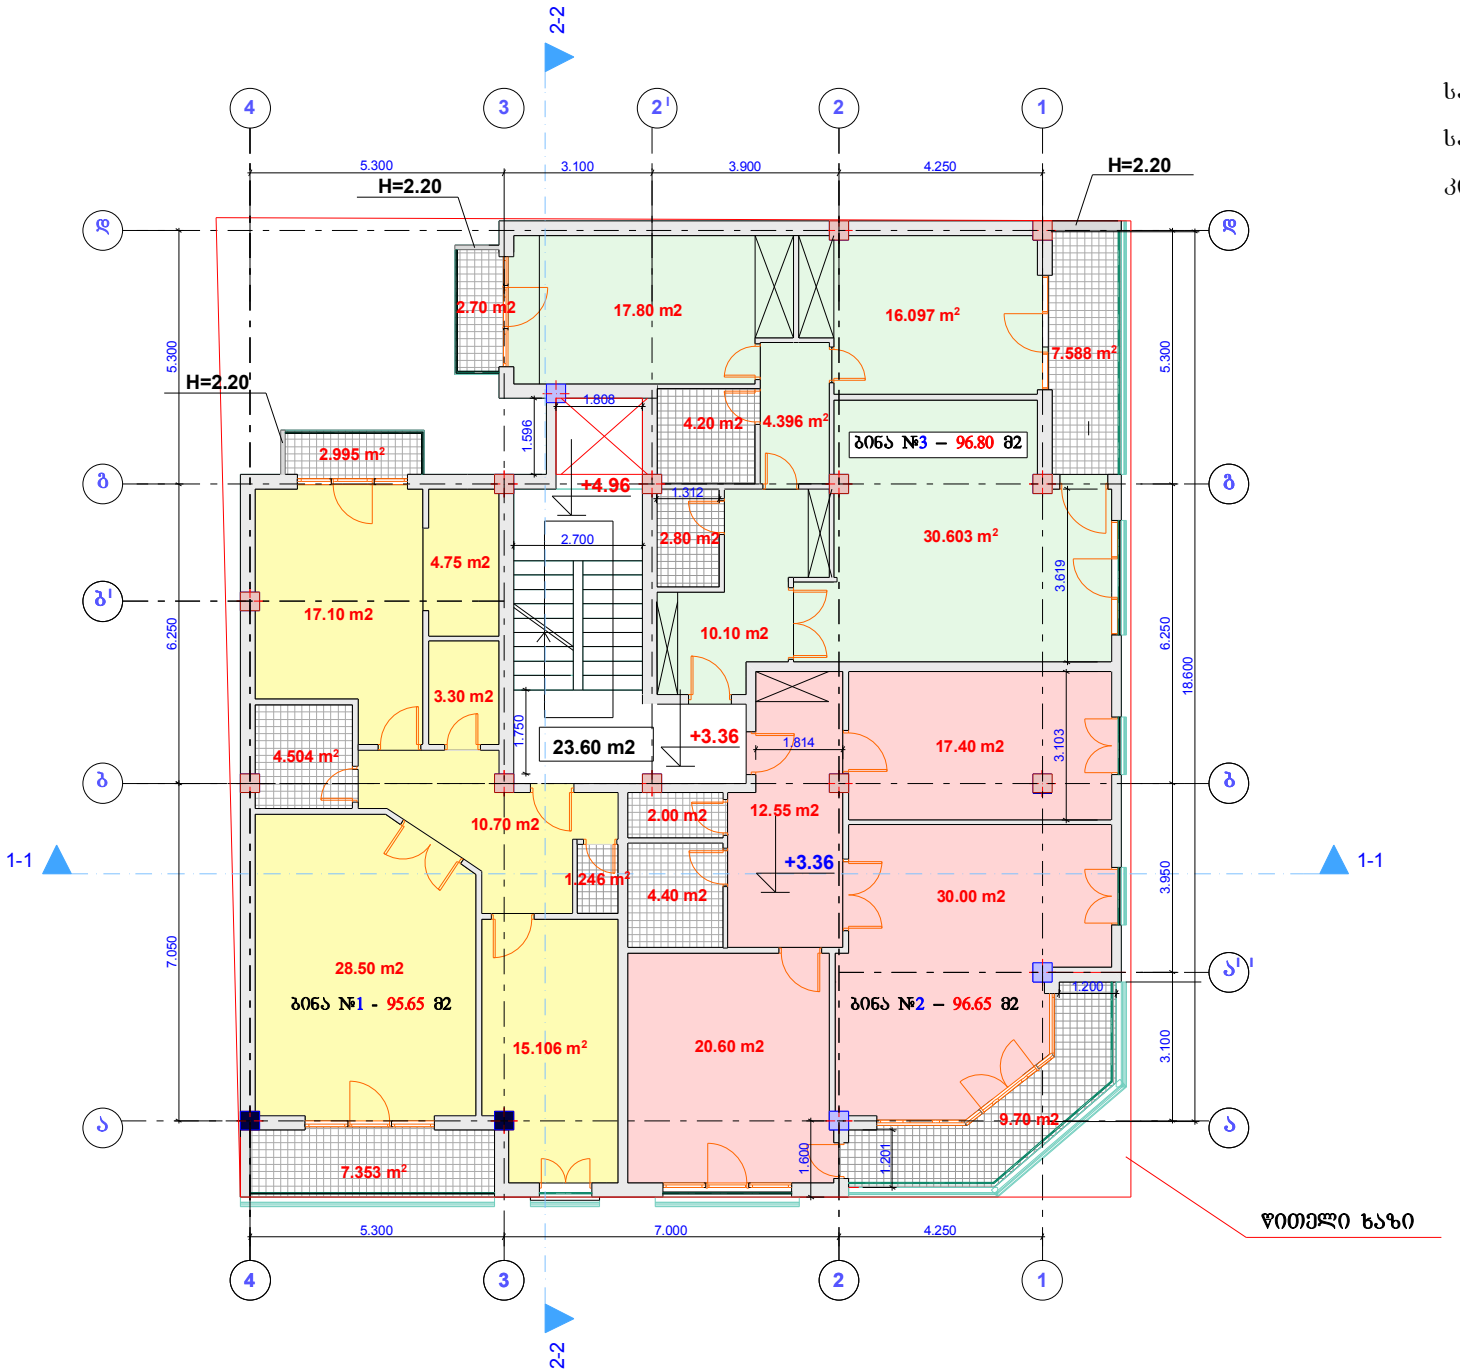

სართულის საერთო ფართი – 312.70 მ2

მათ შორის:

საცხოვრებელი ფართი – 258.25 მ2

საზაფხულო ფართი – 30.85 მ2

კიბის უჯრედი ფართი – 23.60 მ2

ბინა №4

საერთო ფართი – 95.65 მ2

მათ შორის:

საცხოვრებელი ფართი – 85.30 მ2

საზაფხულო ფართი – 10.35 მ2

ბინა №5

საერთო ფართი – 96.65 მ2

მათ შორის:

საცხოვრებელი ფართი – 86.95 მ2

საზაფხულო ფართი – 9.70 მ2

ბინა №6

საერთო ფართი – 96.80 მ2

მათ შორის:

საცხოვრებელი ფართი – 84.85 მ2

საზაფხულო ფართი – 10.80 მ2

L.T.D. " ARC-STILS "

IV სართულის გეგმა ნიშნულზე - + 9.76

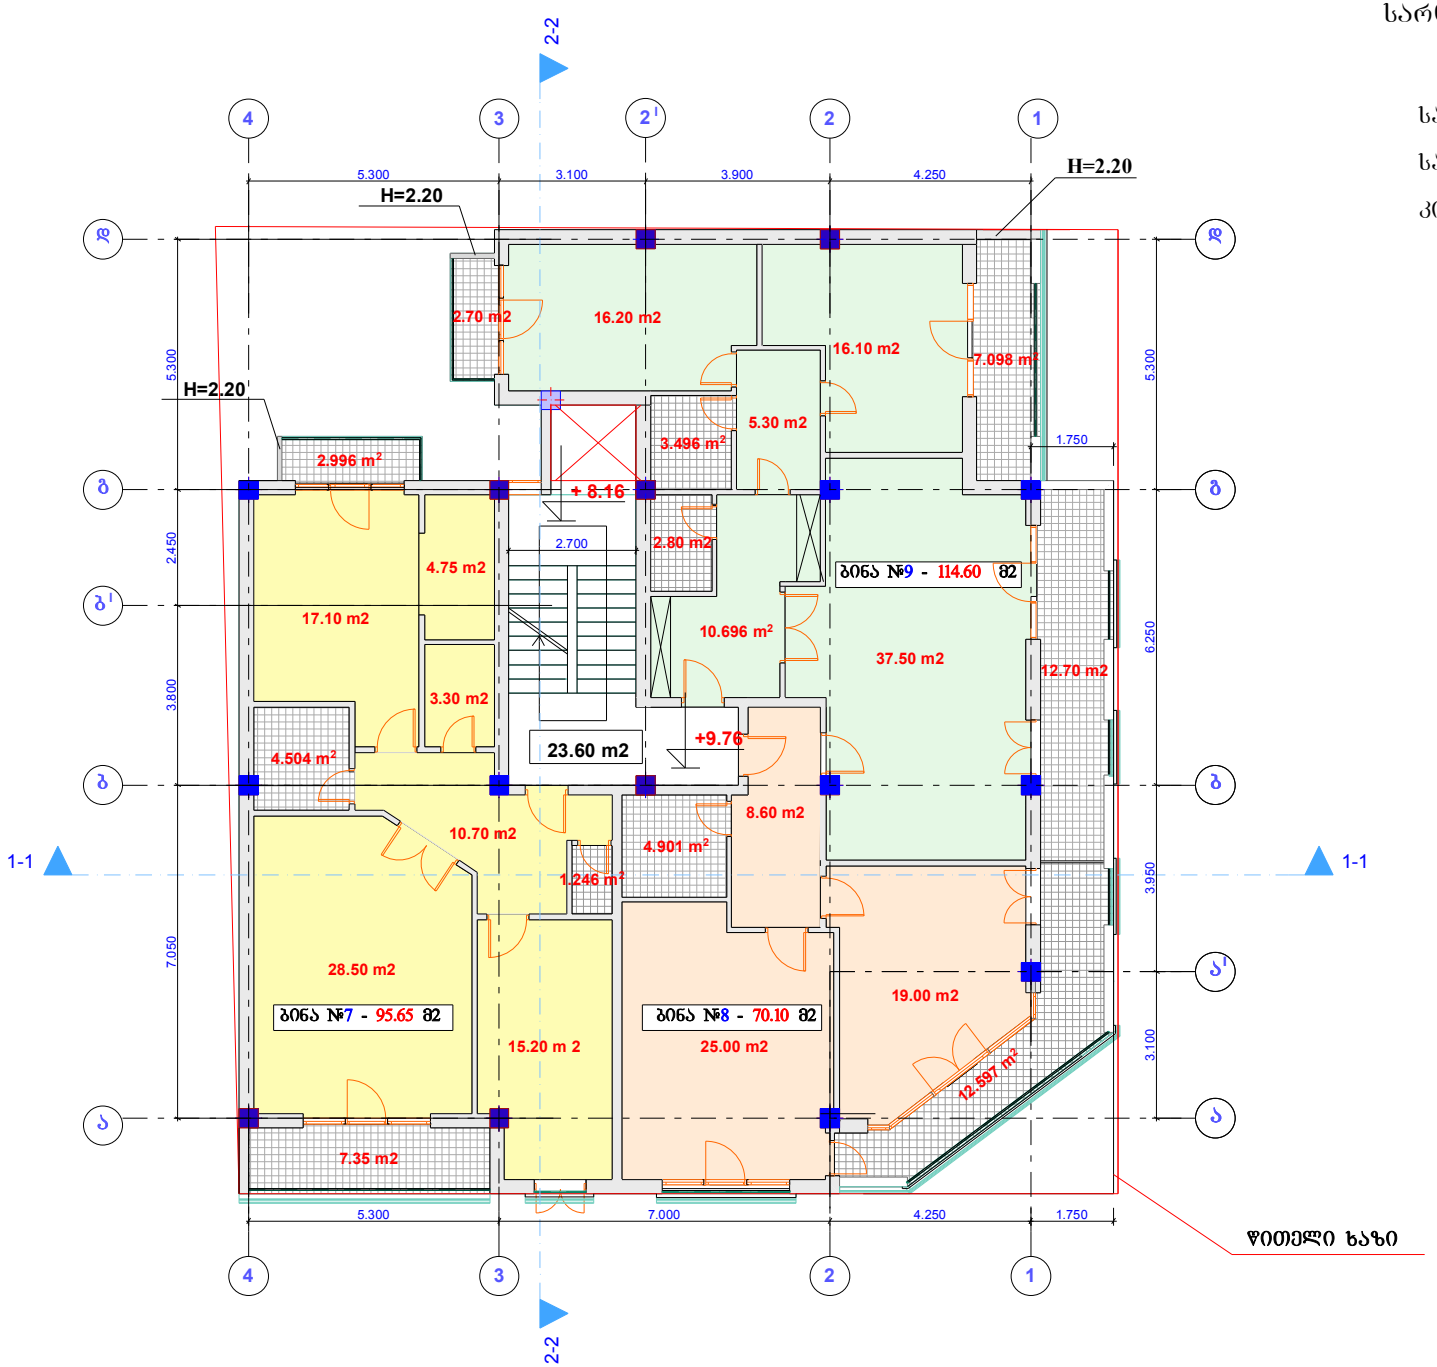

სართულის საერთო ფართი – 304.00 მ2

აქედან

საცხოვრებელი ფართი – 280.45 მ2

საზაფხულო ფართი – 45.40 მ2

კიბის უჯრედი ფართი – 23.60 მ2

ბინა №7

საერთო ფართი – 95.70 მ2

მათ შორის:

საცხოვრებელი ფართი – 85.40 მ2

საზაფხულო ფართი – 10.30 მ2

ბინა №8

საერთო ფართი – 70.10 მ2

მათ შორის:

საცხოვრებელი ფართი – 57.50 მ2

საზაფხულო ფართი – 12.60 მ2

ბინა №9

საერთო ფართი – 114.60 მ2

მათ შორის:

საცხოვრებელი ფართი – 92.15 მ2

საზაფხულო ფართი – 22.50 მ2

S.p.a."arc-still" L.T.D. "ARC-STILS"	ფარიფლიფა	მრავალბინიანი მრავალსართულიანი სახცხოვრებელი სახლი	ფარაფლიფა	ფარი	სულეოფარა
	ფაფაფეთი	ამსანაგობა "გოგებაშვილი 44"	ფარაფეთი	მ. ქართველიშვილი	
	მისაფარეთი	გოგებაშვილის ქ. №44	ქოფაფეთი	მ. ქართველიშვილი	
			ეოფაფეთი	მ. ქართველიშვილი	
			ფაფაფეთი	ამსანაგობა "გოგებაშვილი 44" ე. ოფაფეთი	

V სართულის გეგმა ნიშნულზე - + 12.96

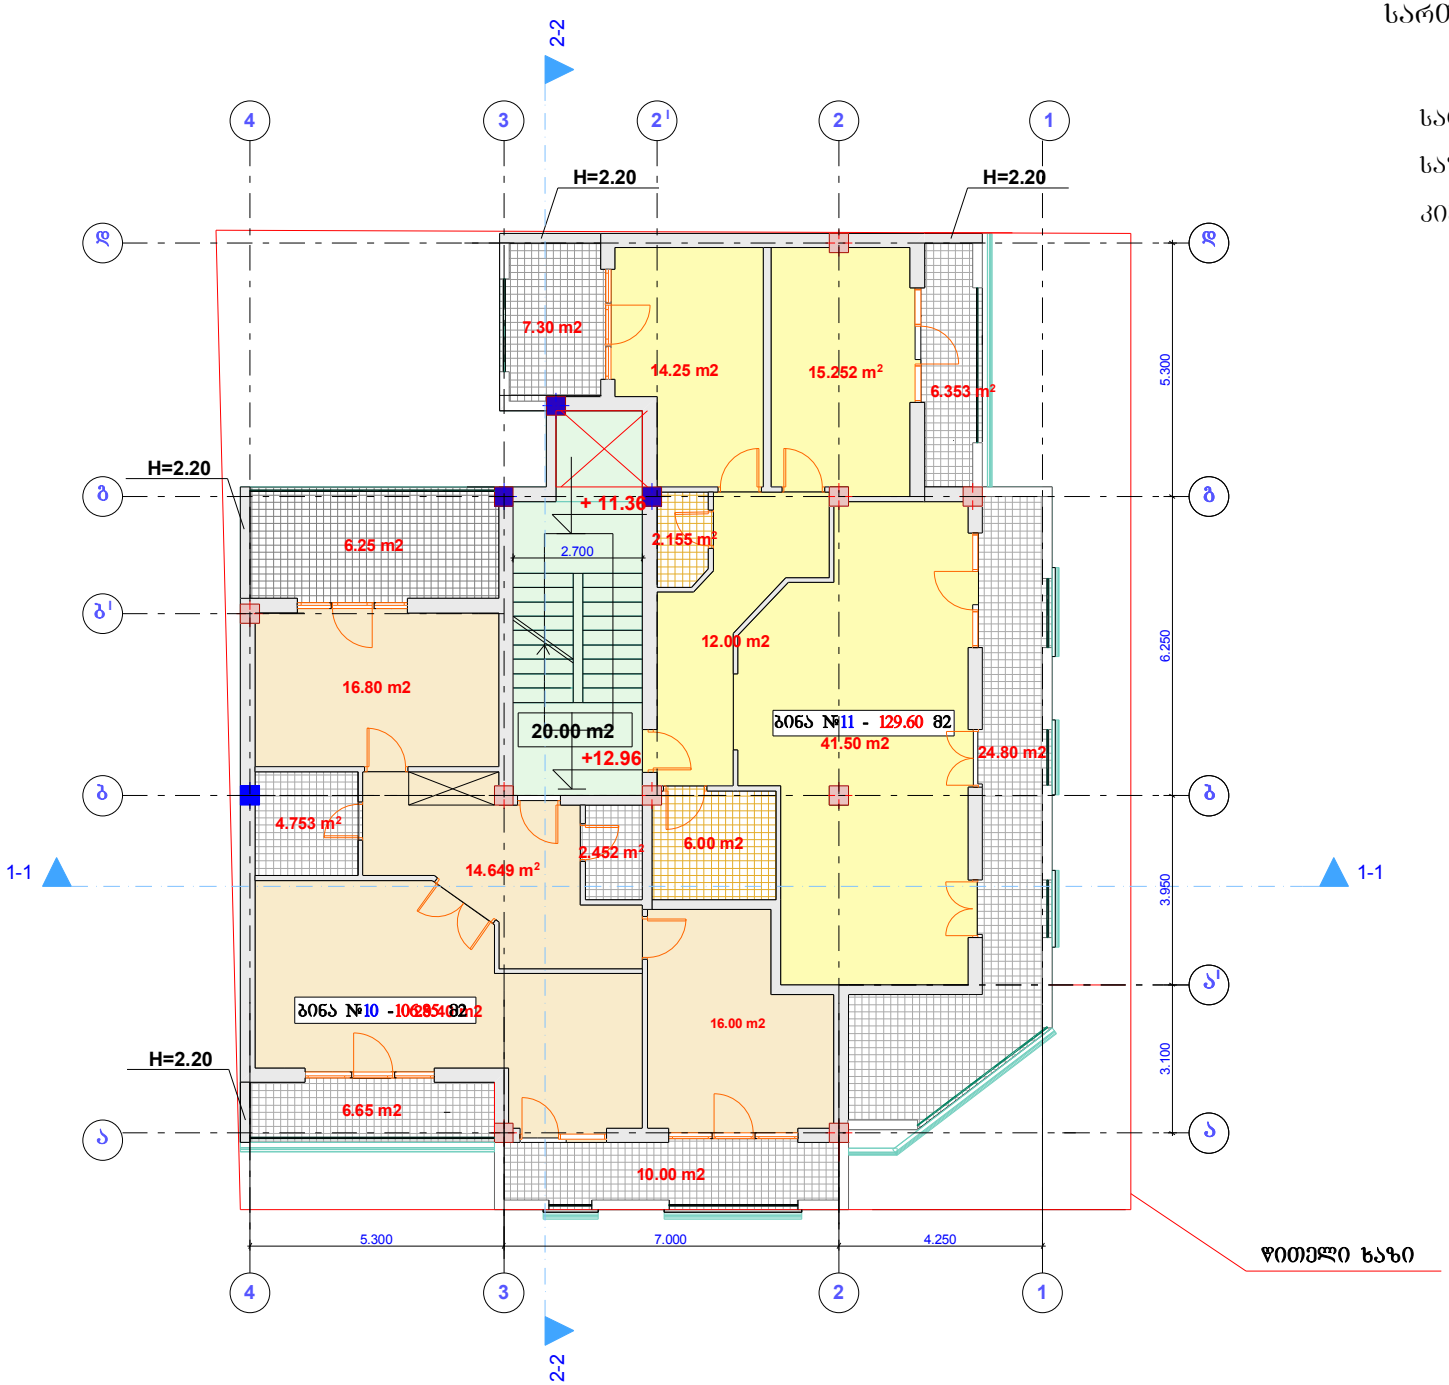

სართულის საერთო ფართი – 256.45 მ2

აქედან

საცხოვრებელი ფართი – 236.45 მ2

საზაფხულო ფართი – 61.35 მ2

კიბის უჯრედი ფართი – 20.00 მ2

ბინა №10

საერთო ფართი – 106.85 მ2

მათ შორის:

საცხოვრებელი ფართი – 83.95 მ2

საზაფხულო ფართი – 22.90 მ2

ბინა №11

საერთო ფართი – 129.60 მ2

მათ შორის:

საცხოვრებელი ფართი – 91.15 მ2

საზაფხულო ფართი – 38.45 მ2

S.p.a. "arq - stil" L.T.D. "ARC-STILS"	დამკვეთი:	მრავალბინიანი,მრავალსართულიანი საცხოვრებელი სახლი	თანამდებობა	მბარი	ხელმოწერა
	დამკვეთი:	ამსანაგობა "გოგებაშვილი 44"	თანამდებობა	მ. ქართველიშვილი	
	მისამართი:	გოგებაშვილის ქ. №44	ეფექტიანი ვიზა	მ. ქართველიშვილი	
			არქიტიმართი	მ. ქართველიშვილი	
			დამკვეთი	ამსანაგობა "გოგებაშვილი 44" ე. თაფაიშვილი	

VI სართულის გეგმა ნიშნულზე - + 16.16

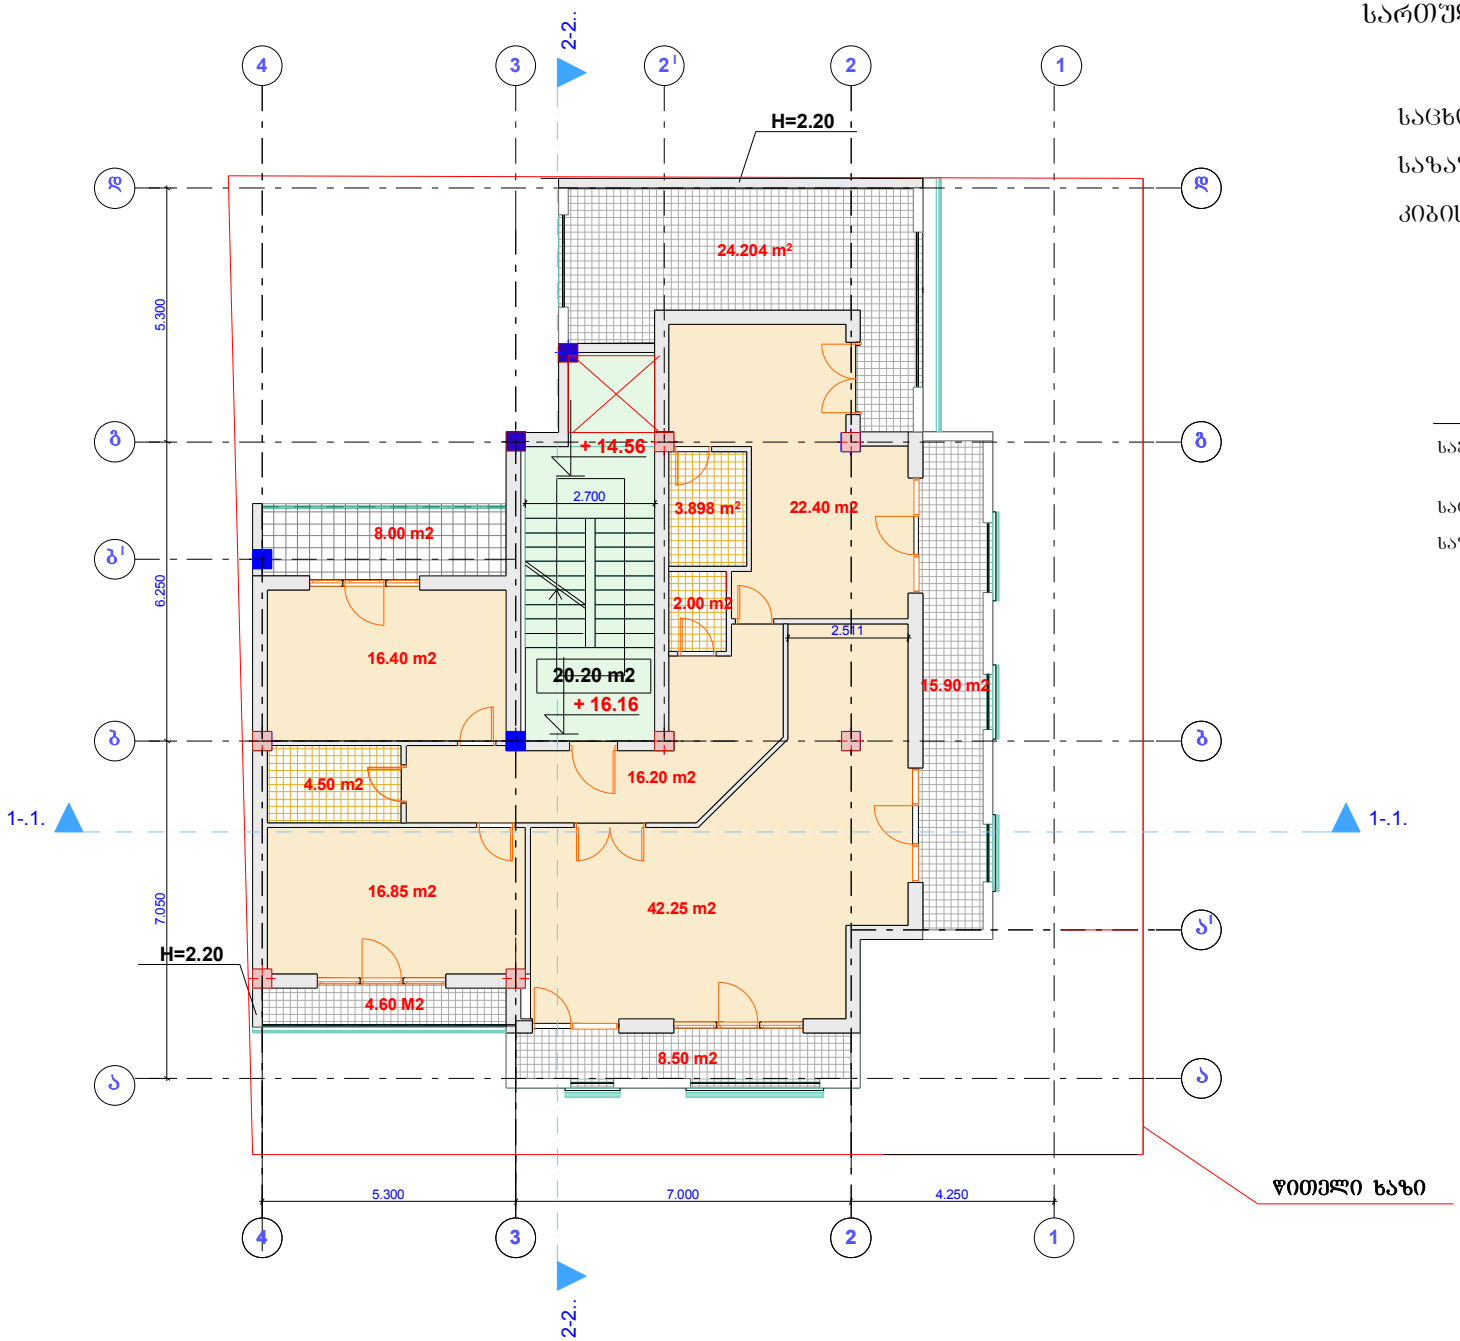

სართულის საერთო ფართი – 205.90 მ2

აქედან

საცხოვრებელი ფართი – 124.50 მ2

საზაფხულო ფართი – 61.20 მ2

კიბის უჯრედი ფართი – 20.20 მ2

ბინა №7

საერთო ფართი – 185.70 მ2

მათ შორის:

საცხოვრებელი ფართი – 124.50 მ2

საზაფხულო ფართი – 61.20 მ2

S.p.s." arq - stil " L.T.D. " ARC-STILS "	დანიშნულება	მრავალბინიანი,მრავალსართულიანი სახცხოვრებელი სახლი	მსანაცვლებლი	ბსარი	სულეიოლარა
	დაკვეთი	ამსანაგობა "გოგუბაშვილი 44"	თანამდებობა	მ. ჭიჭოფელიშვილი	
	მისამართი	ბოგუბაშვილის ქ. №44	კოსტიუმიერი მსარის	მ. ჭიჭოფელიშვილი	
			არქიტიუმიერი	მ. ჭიჭოფელიშვილი	
			დაკვეთი	ამსანაგობა "გოგუბაშვილი 44"	
				ე. თაფაიშვილი	

სახურავის გეგმა

