
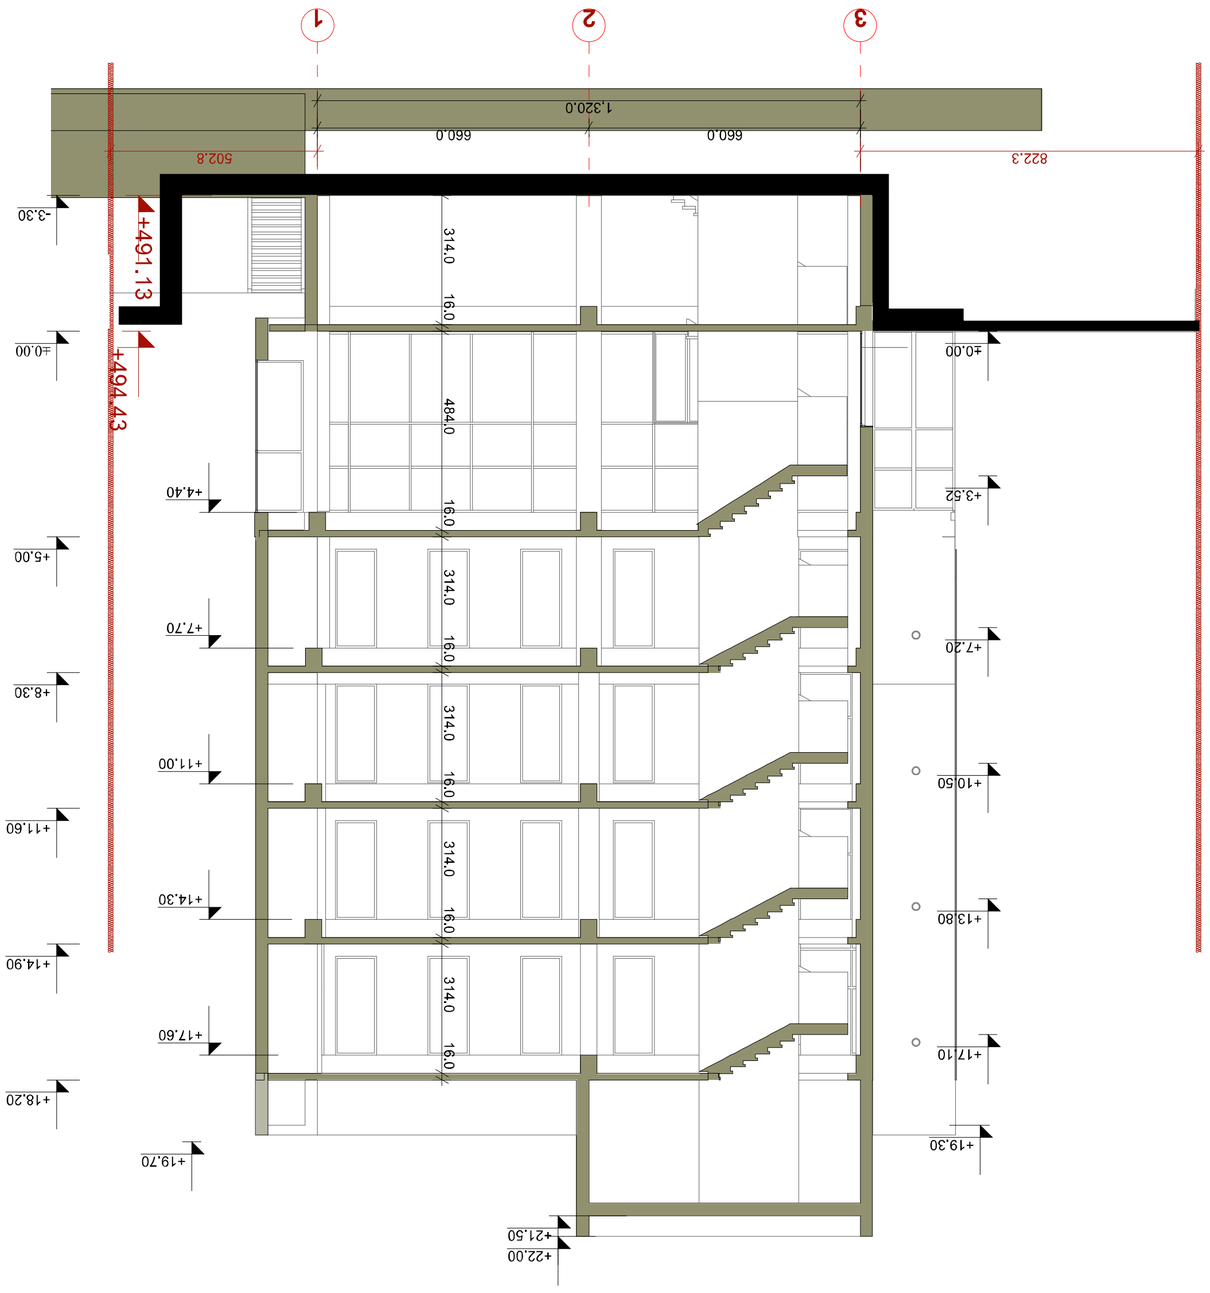

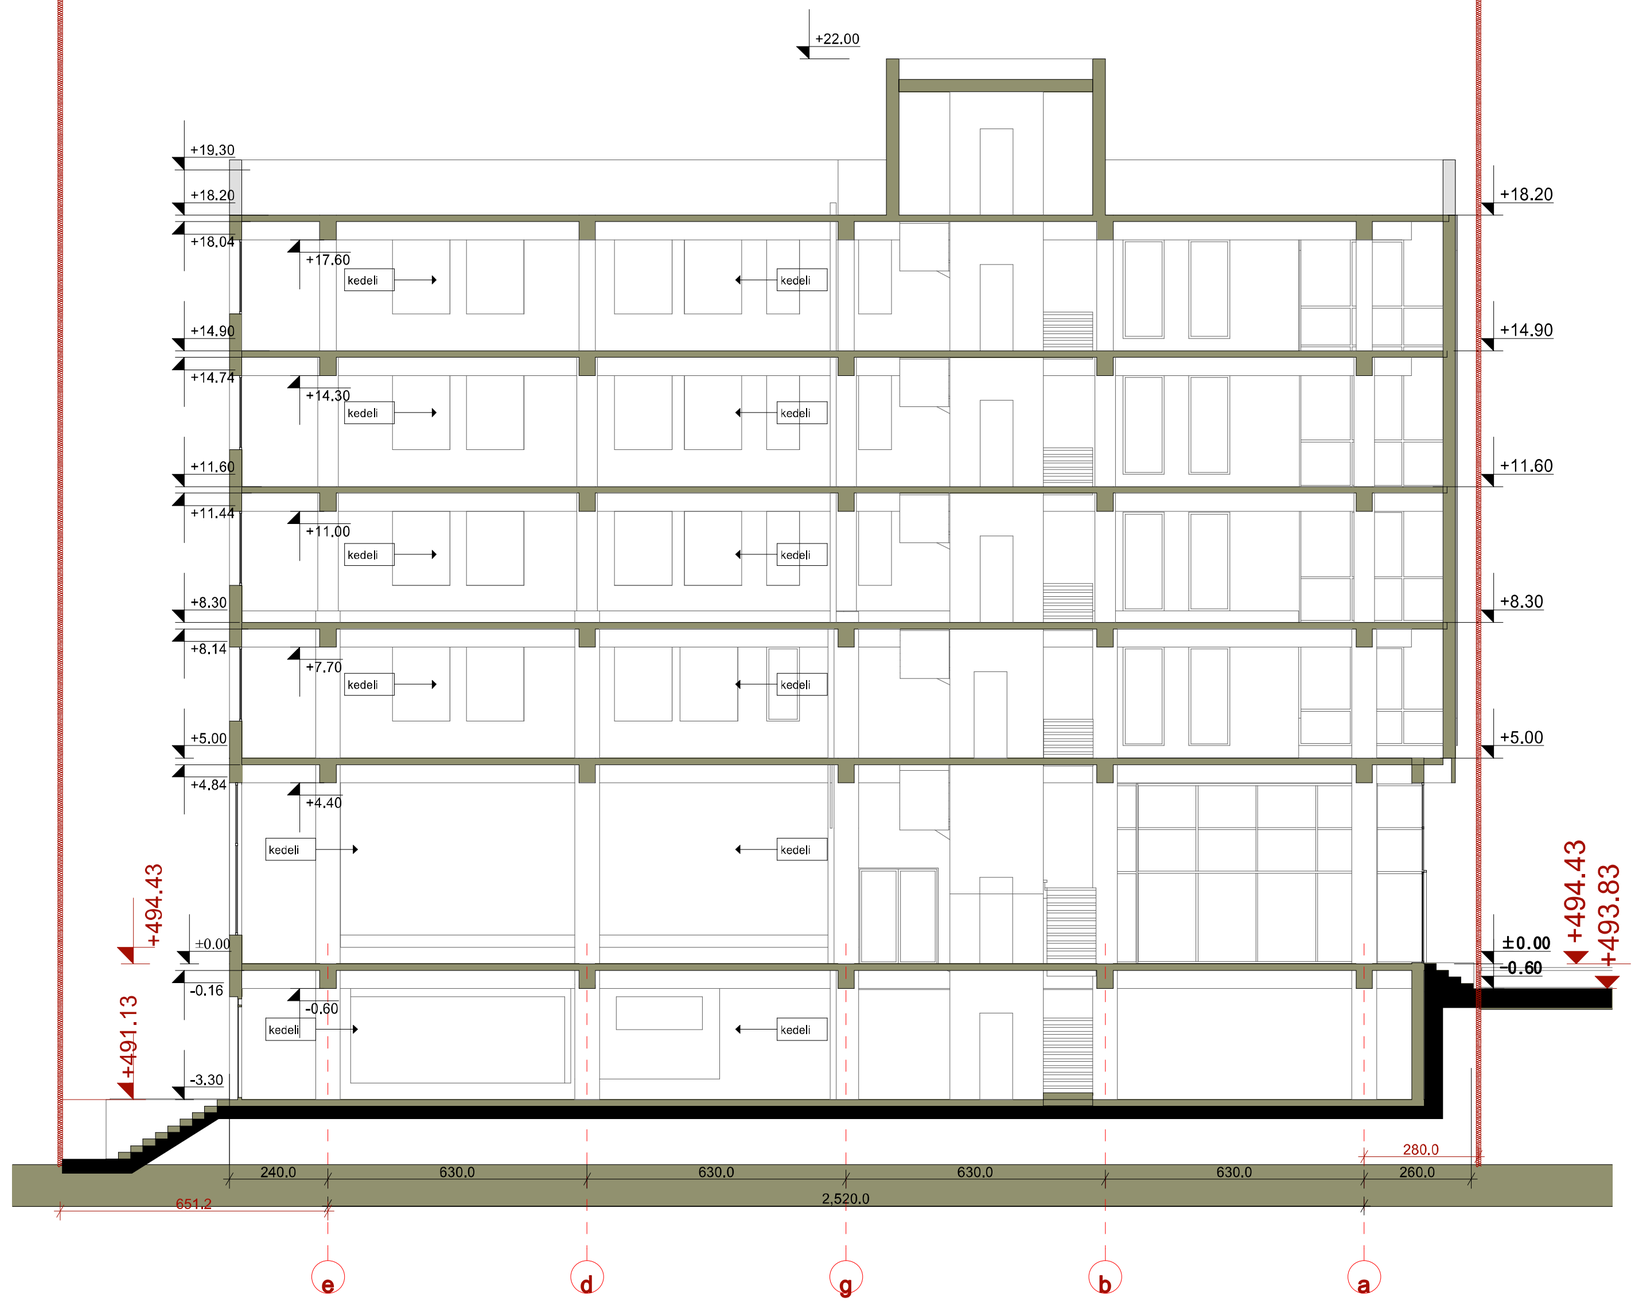


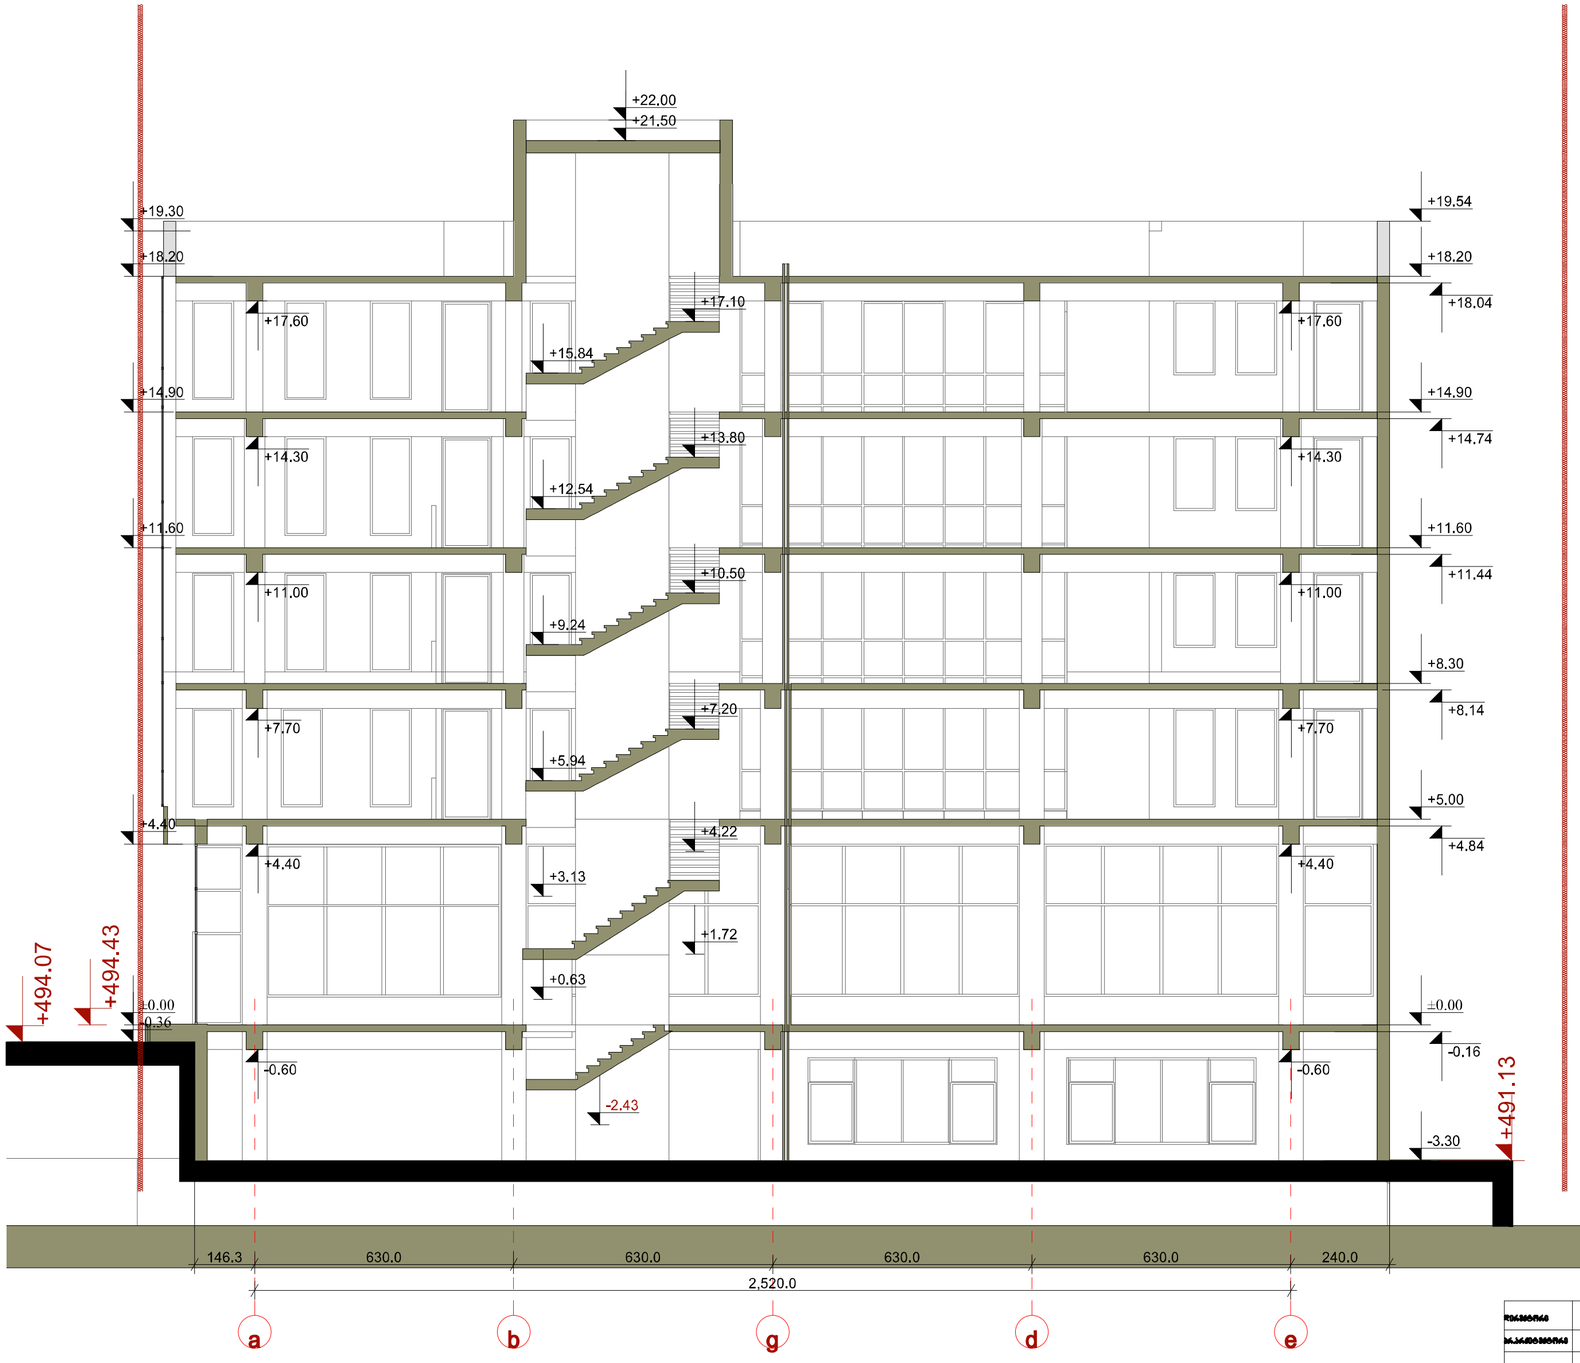


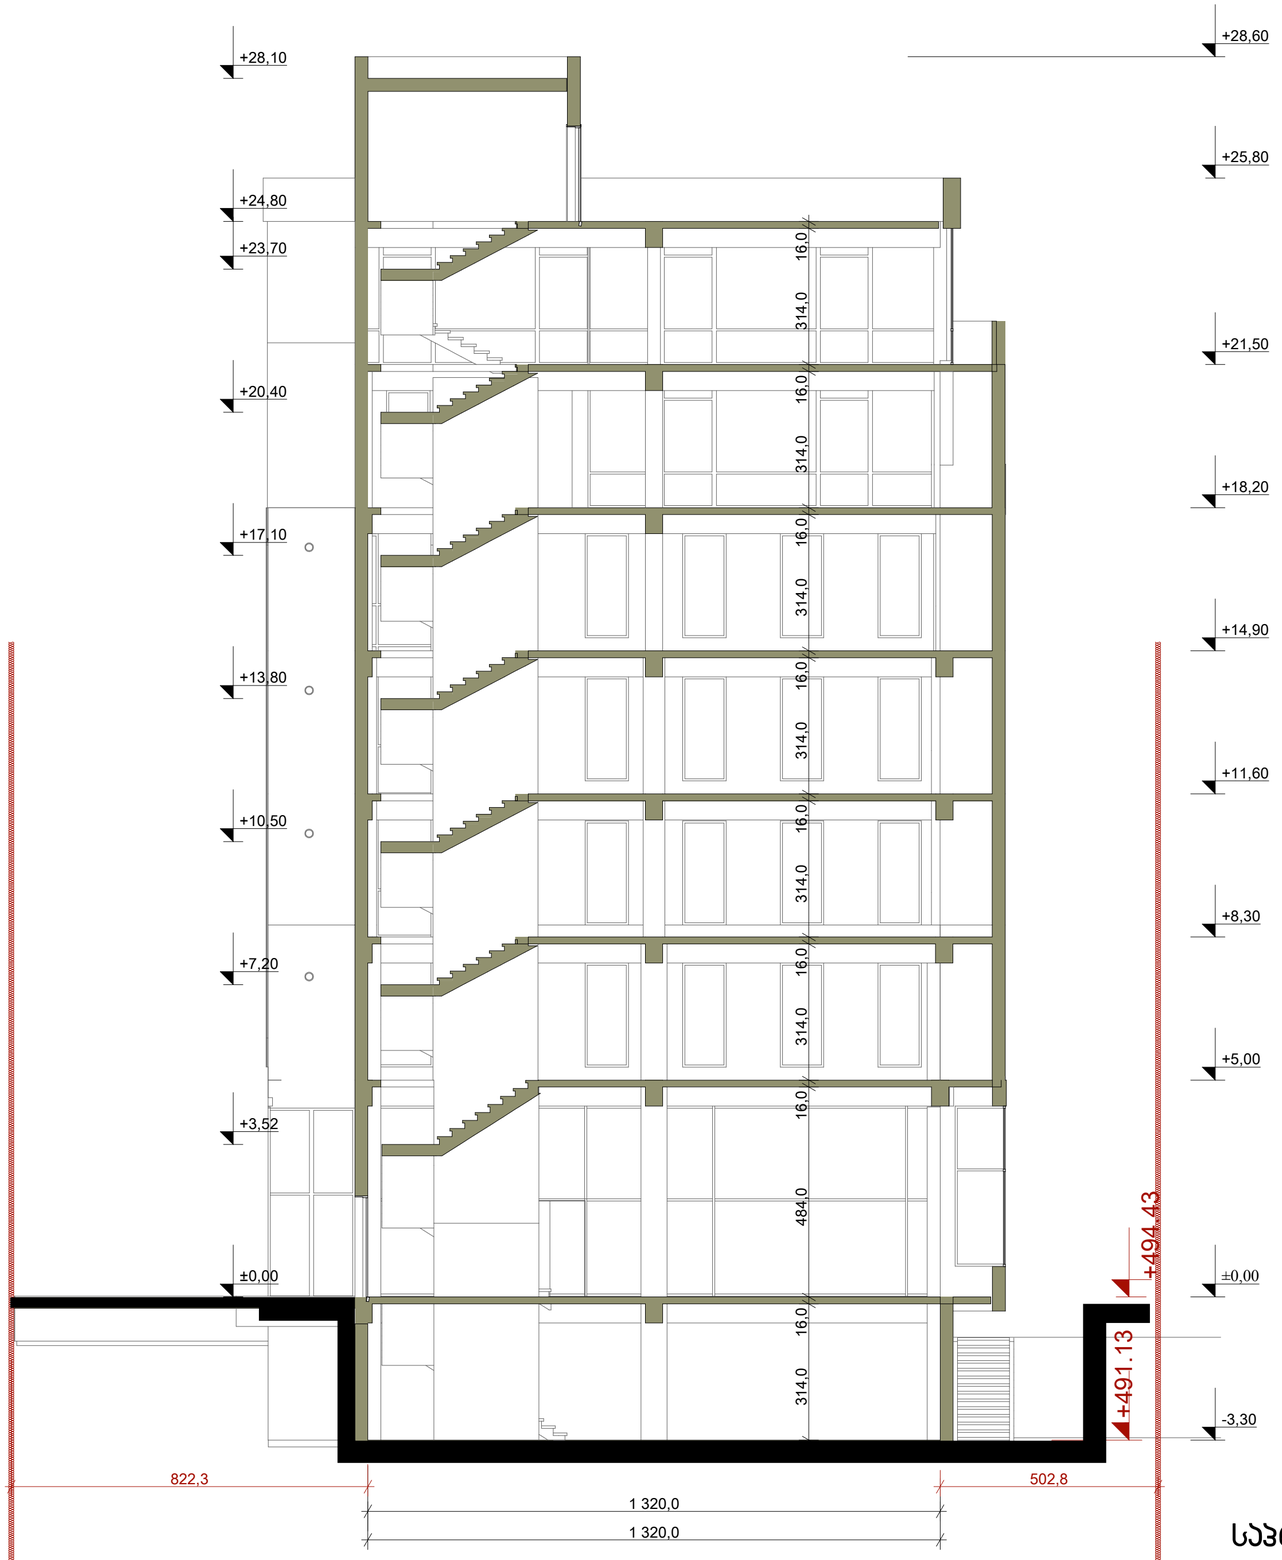

სტადია ფურცელ ფურცლები ი
ar/p

მრავალფუნქციური შენობა ქ. თბილისში
ვაჟა-ფშაველას #76/ბ 19

შ.პ.ს.`ტიფლის ბილდინგი~

დირექტორი

პრ.არქიტექტორ ი

დაამუშავა

დამკვეთი შპს `ახალი თბილისი~

კონსტრუქტორი
ნ.კაპანაძე

გ.ზაქაიძე

ნ.კაპანაძე
მ.საველიძე

გ.ზაქაიძე

-3,30

±0,00

+5,00

+8,30

+11,60

+14,90

+18,20

+21,50

+25,80

+28,60

314,0 16,0 484,0 16,0 314,0 16,0 314,0 16,0 314,0 16,0 314,0 16,0 314,0 16,0 314,0 16,0

1 320,0
1 320,0

822,3 502,8 +491.13

±0,00 +494.43

+3,52

+7,20

+10,50

+13,80

+17,10

+20,40

+23,70

+24,80

+28,10

ჭრილი 1-1

3-1 ღერძებში მ1:100

საპროექტო

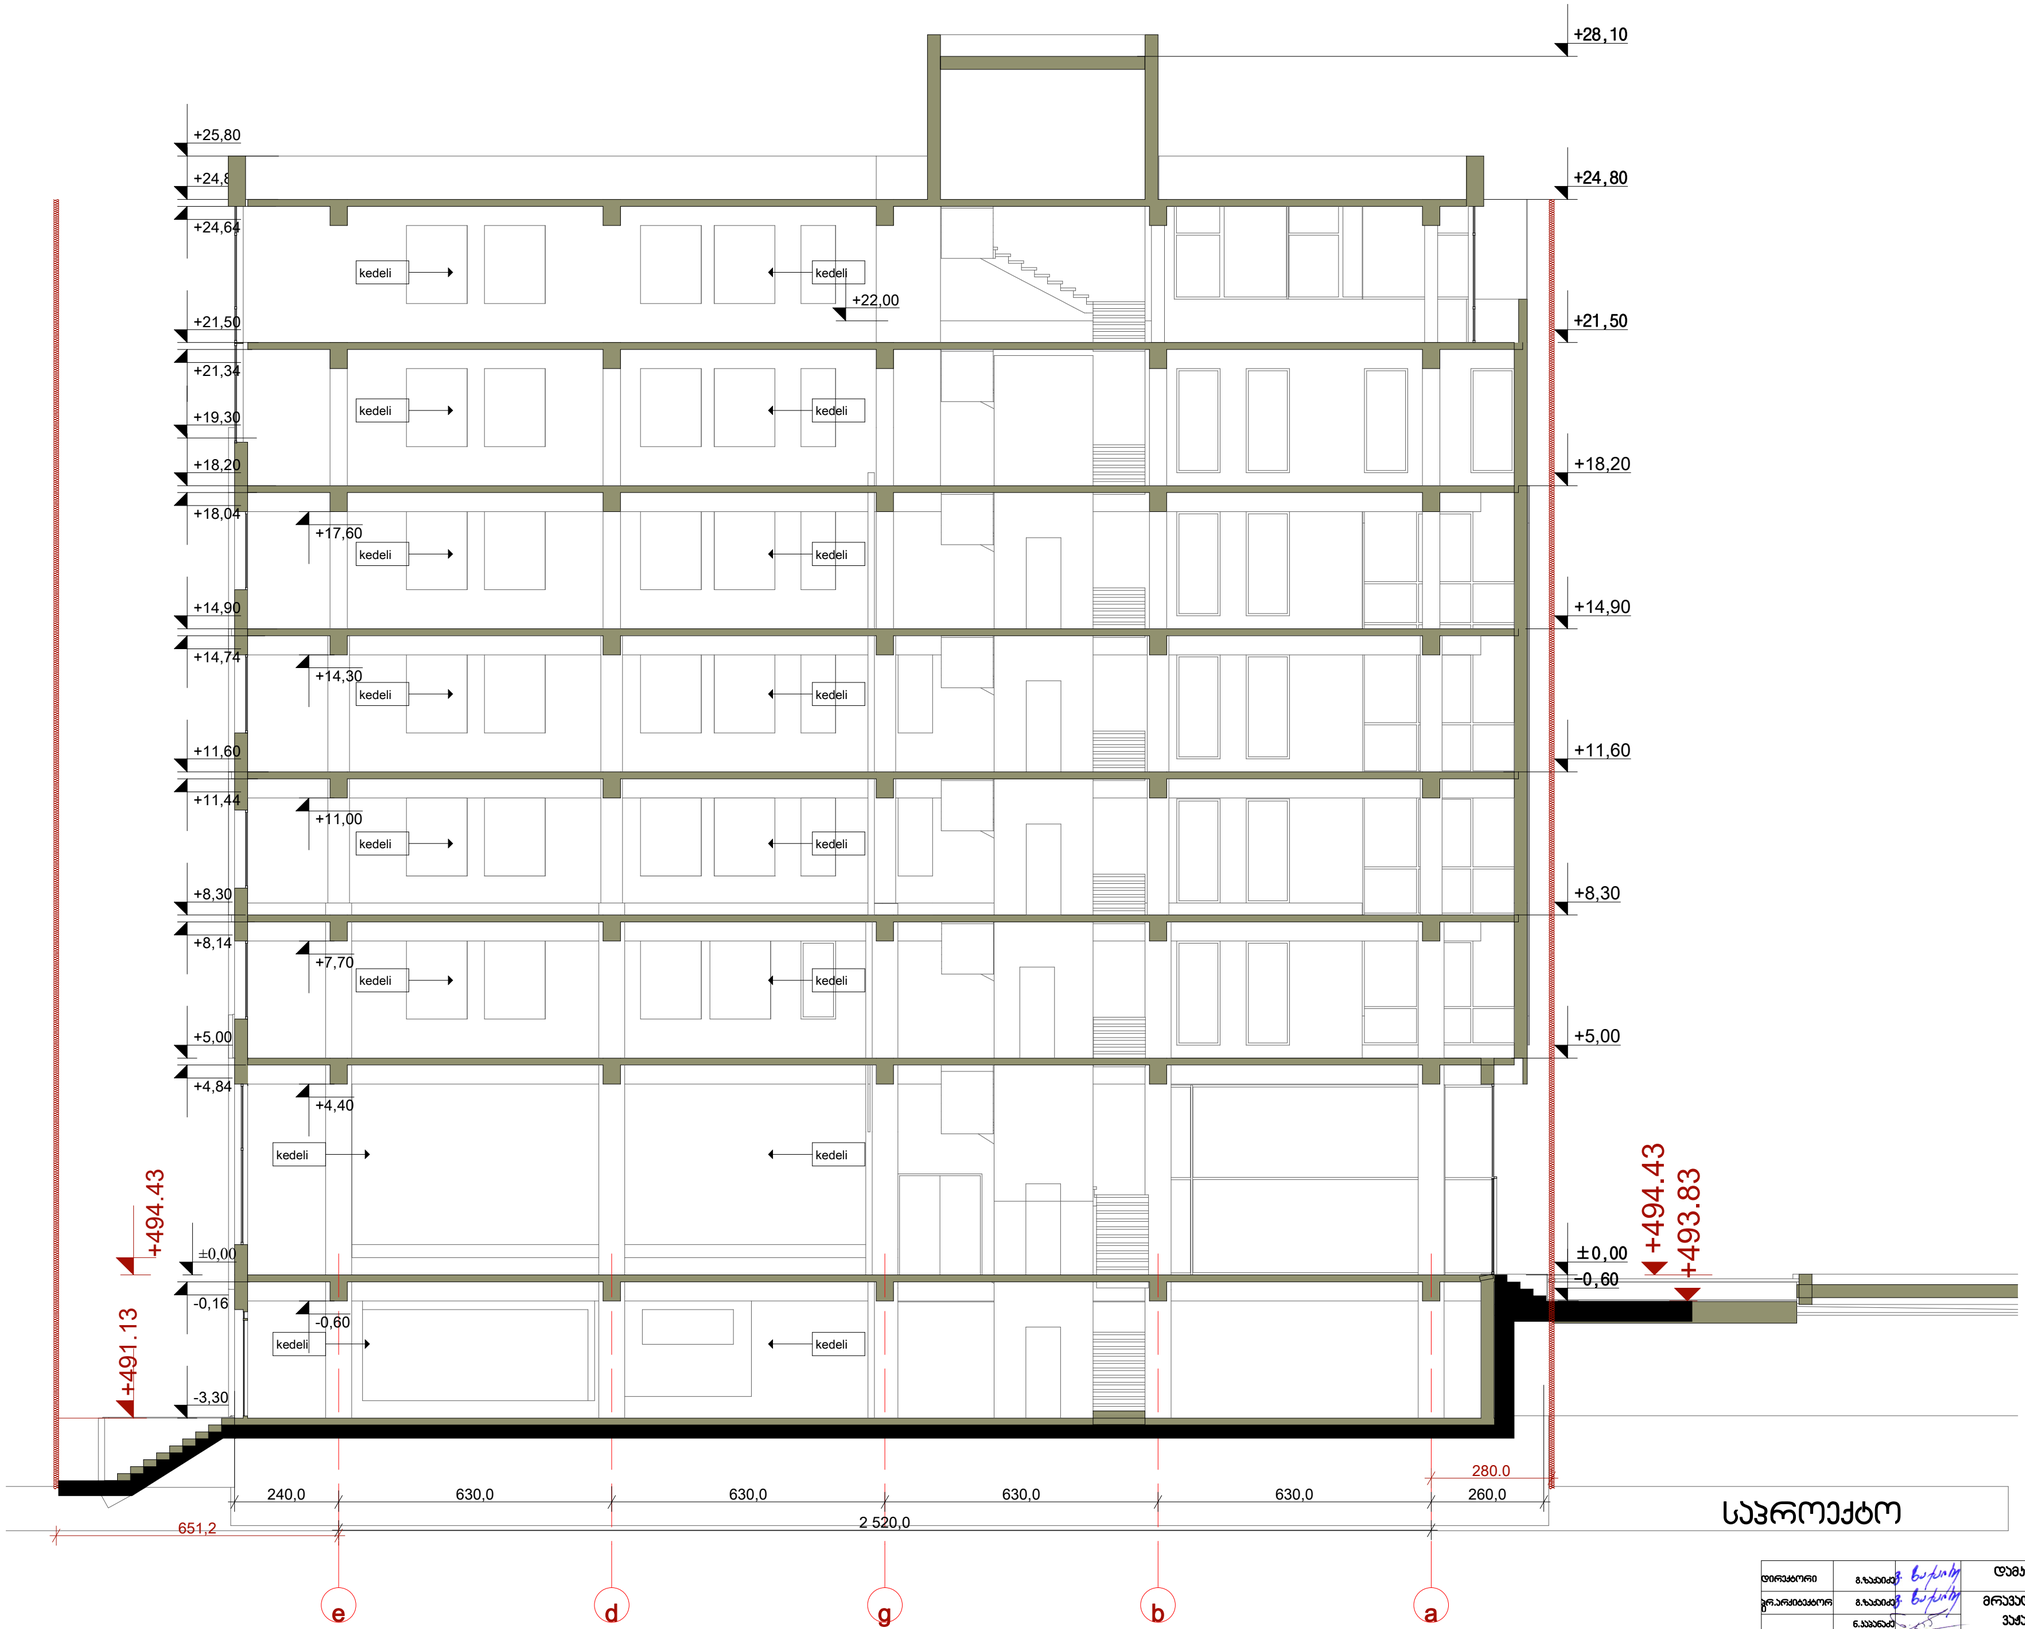

სტადია ფურცელ ფურცლები
i

ar/p

მრავალფუნქციური შენობა ქ. თბილისში
ვაჟა-ფშაველას #76/ბ 19

შ.პ.ს.`ტიფლის ბილდინგი~

დირექტორი

პრ.არქიტექტორ
i

დაამუშავა

დამკვეთი შპს `ახალი თბილისი~

კონსტრუქტორი

ნ.კაპანაძე

გ.ზაქაიძე

ნ.კაპანაძე

მ.საველიძე

გ.ზაქაიძე

±0,00

+5,00

+8,30

+11,60

+14,90

+18,20

+21,34

+21,50

+24,64

+24,80

+25,80

-0,60

+4,40

+7,70

+11,00

+14,30

+17,60

-3,30

-0,16

+4,84

+8,14

+11,44

+14,74

+18,04

+19,30

+22,00

240,0 630,0 630,0 630,0 630,0 260,0

2 520,0

280.0

651,2

- 0,60

±0,00

+5,00

+8,30

+11,60

+14,90

+18,20

+21,50

+24,80

+28,10 +494.43 +493.83 +491.13 +494.43

კედელი

კედელი

კედელი

კედელი

კედელი

კედელი

კედელი

კედელი

კედელი

კედელი

კედელი

კედელი

კედელი კედელი

კედელი კედელი

e d g b a

ჭრილი 2-2
ე-ა ღერძებში
m1:100

საპროექტო

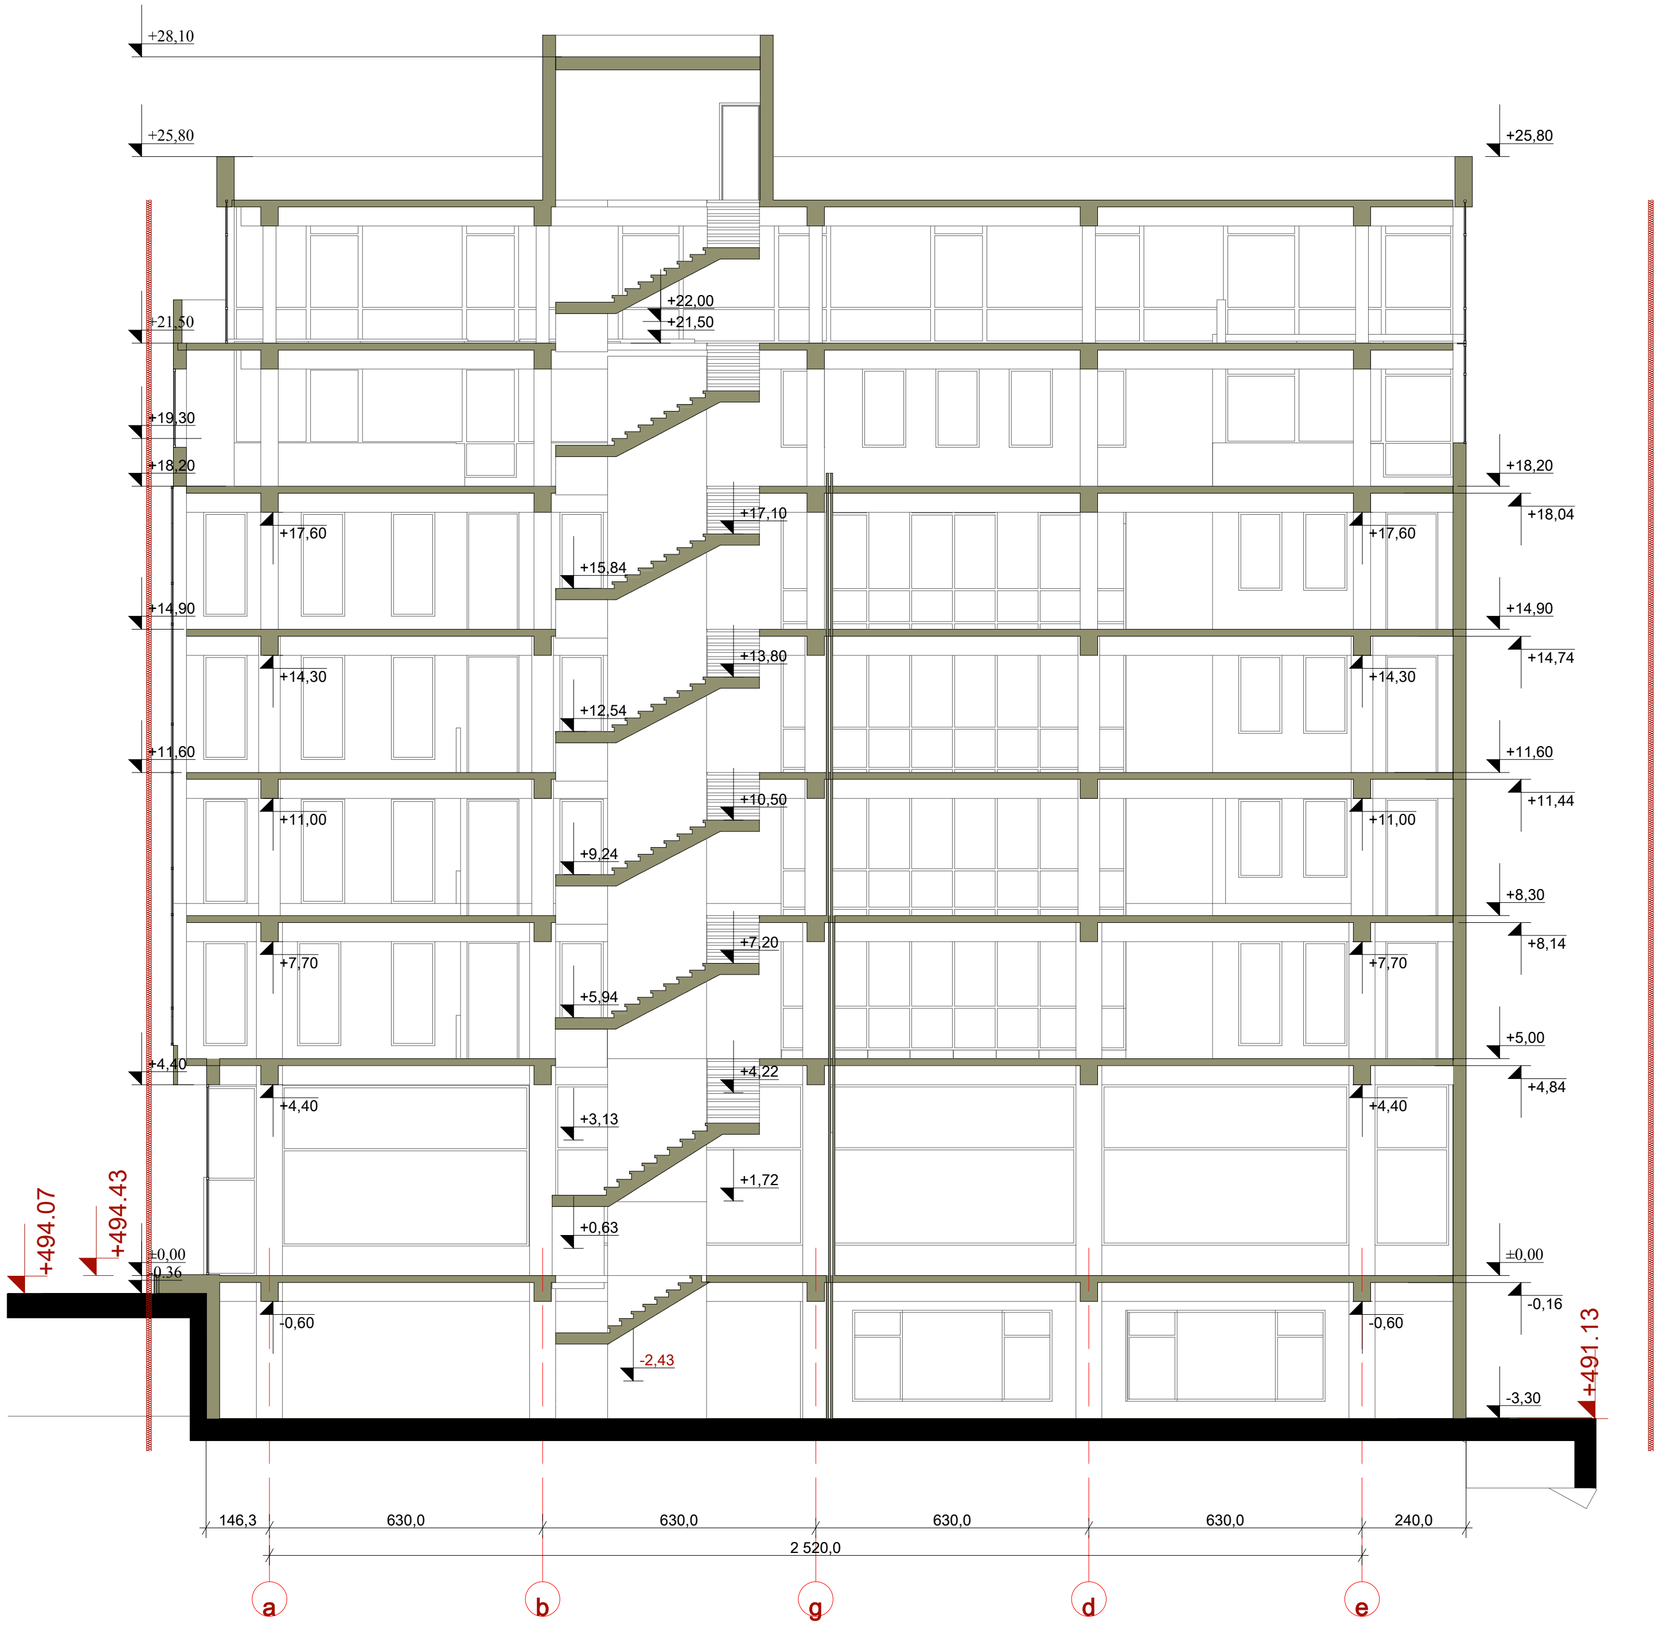

სტადია ფურცელ ფურცლები
i

ar/p

მრავალფუნქციური შენობა ქ. თბილისში
ვაჟა-ფშაველას #76/ბ 19

შ.პ.ს.`ტიფლის ბილდინგი~

დირექტორი

პრ.არქიტექტორ
i

დაამუშავა

დამკვეთი შპს `ახალი თბილისი~

კონსტრუქტორი

ნ.კაპანაძე

გ.ზაქაიძე

ნ.კაპანაძე

მ.საველიძე

გ.ზაქაიძე

+21,50

+22,00

-3,30

±0,00

+5,00

+8,30

+11,60

+14,90

+18,20

+25,80

-0,16

+4,84

+8,14

+11,44

+14,74

+18,04

-0,60

+4,40

+7,70

+11,00

+14,30

+17,60

-0.36

±0,00

+4,40

+11,60

+14,90

+18,20

+19,30

+21,50

+25,80

+28,10

+0,63

+3,13

+5,94

+9,24

+12,54

+15,84

+1,72

+4,22

+7,20

+10,50

+13,80

+17,10

-0,60

+4,40

+7,70

+11,00

+14,30

+17,60

146,3 630,0 630,0 630,0 630,0 240,0

2 520,0 +491.13 +494.43

-2,43 +494.07

a b g d e

ჭრილი 3-3
ა-ე ღერძებში
m1:200

საპროექტო