
გენ-გეგმა
მ 1:500

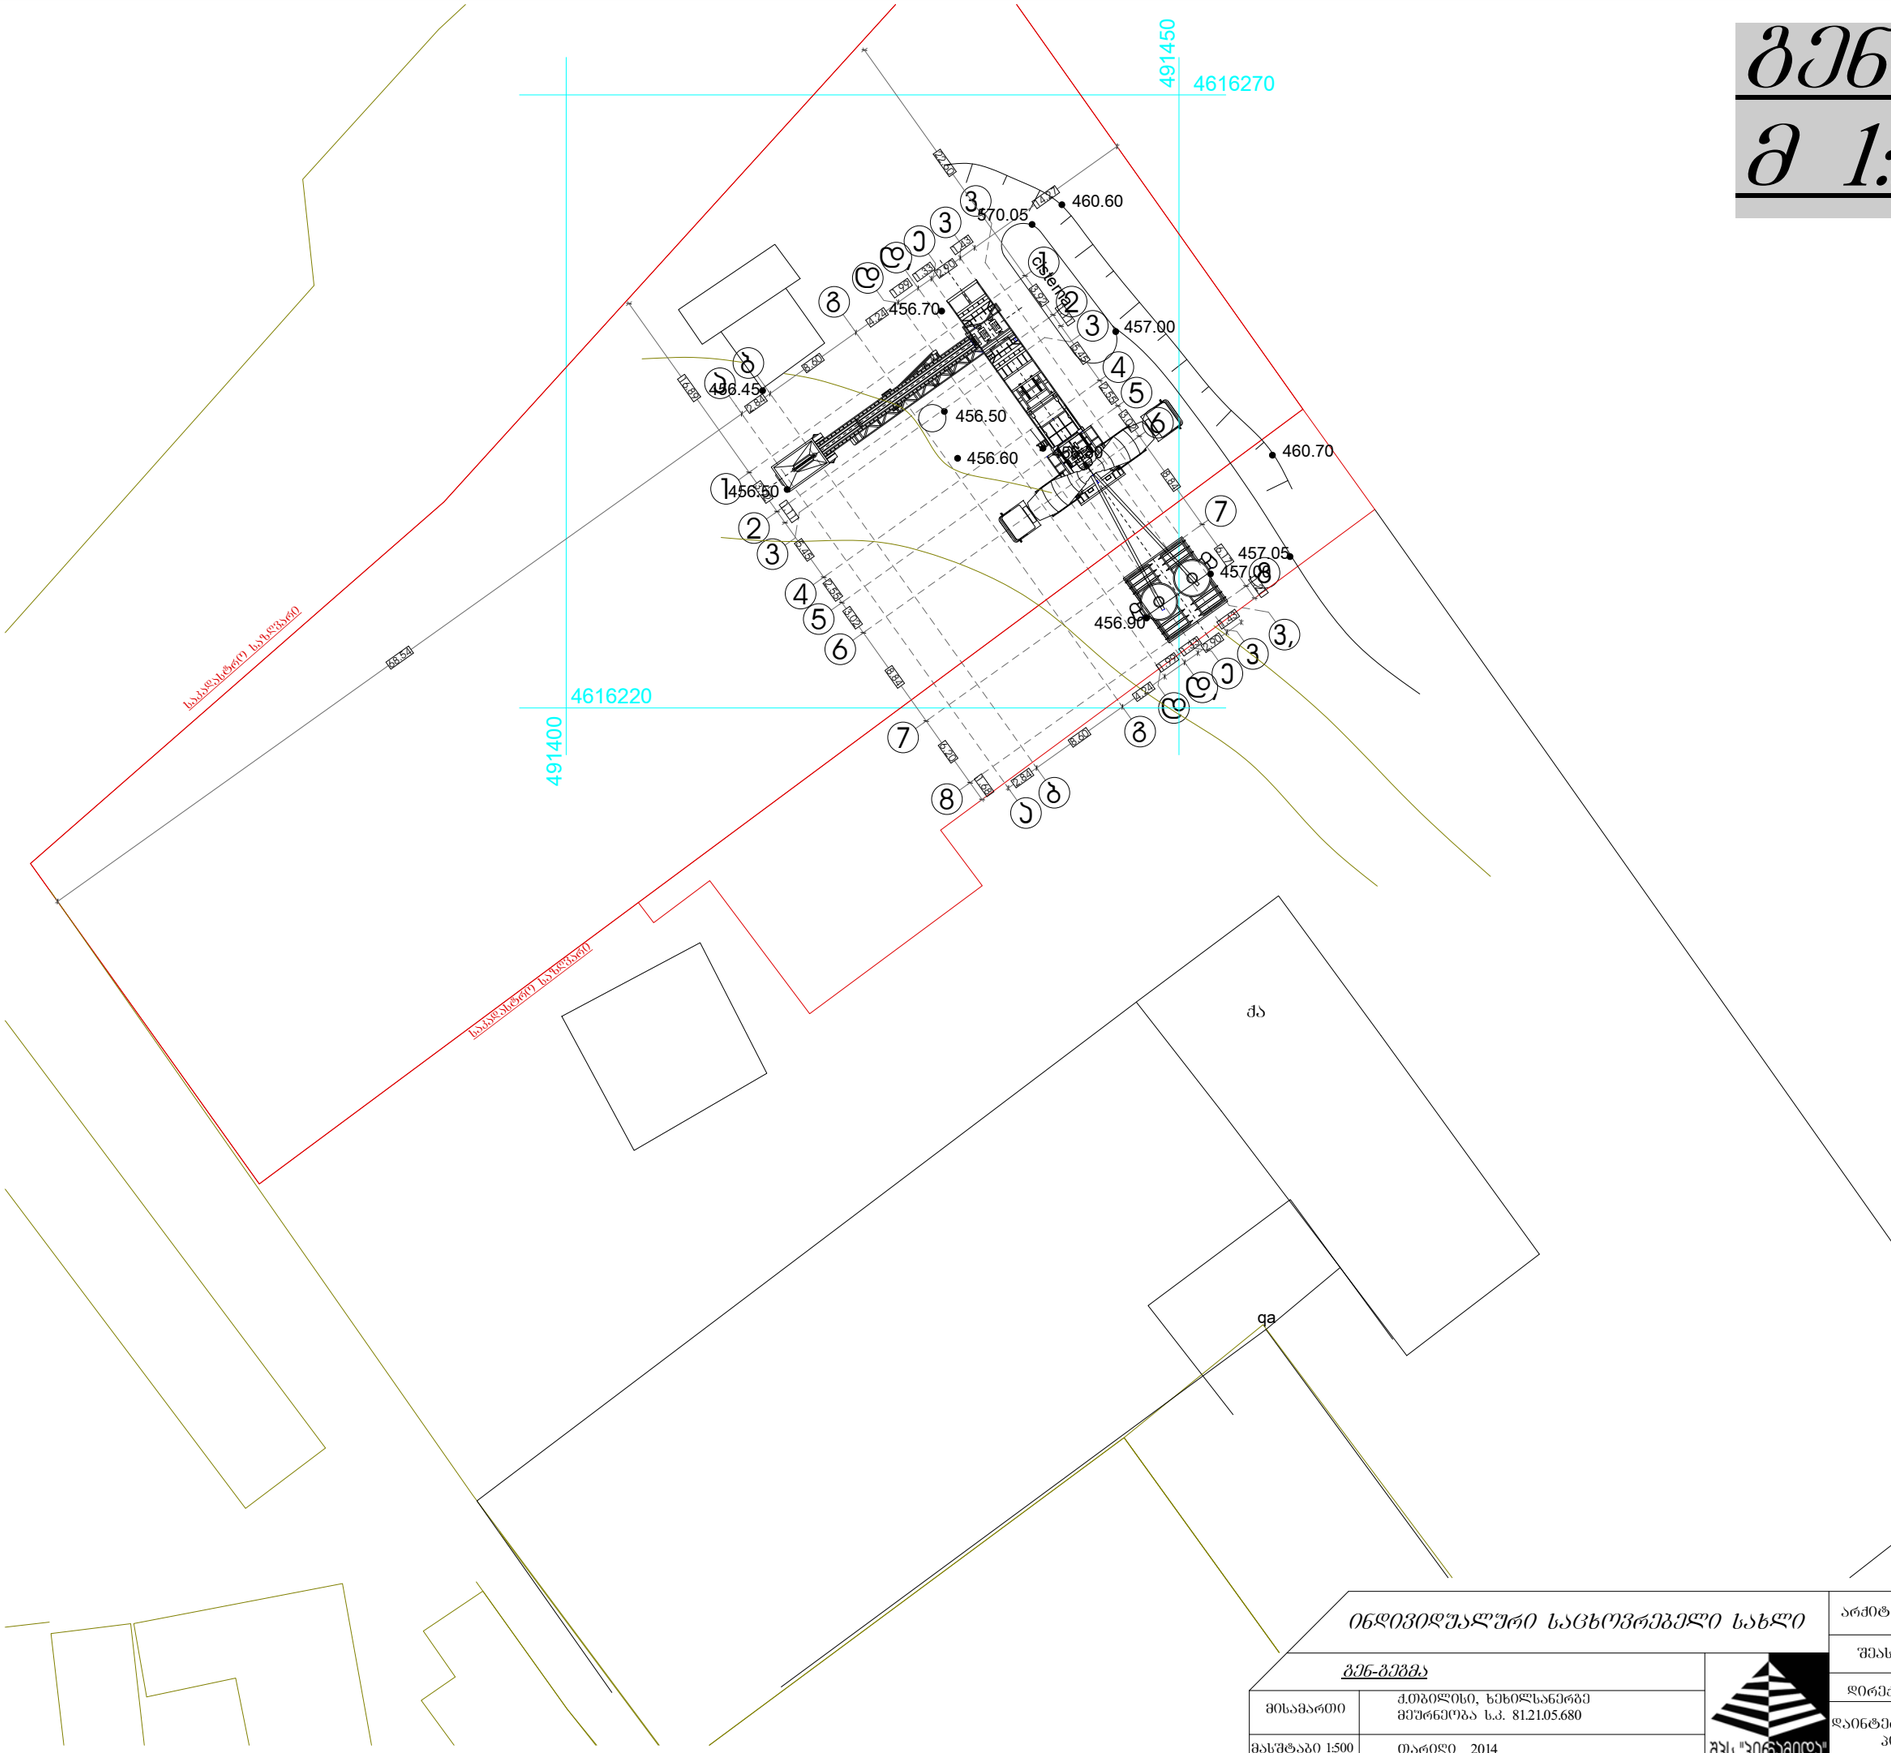

ინდივიდუალური საცხოვრებელი სახლი	
გენ-გეგმა	
მისამართი	ქ.ონი, ხეხილანერგე მეურნეობა ს.კ. 81.21.05.680
მასშტაბი 1:500	თარიღი 2014
შპს "ვირაჟი"	


არქიტექტორი	თ. ხუნჯუა
შემსრულა	თ. ხუნჯუა
დირექტორი	ვ. ლომიძე
დაინტერესებული პირი	შ.პ.ს "პაიდელბერგცემენტ ჯორჯია"

საქართველო

ქ. თბილისის მერიის საჯარო სამართლის იურიდიული პირი

თბილისის არქიტექტურის სამსახური

განყოფილების უფროსი		
მთავარი სპეციალისტი		

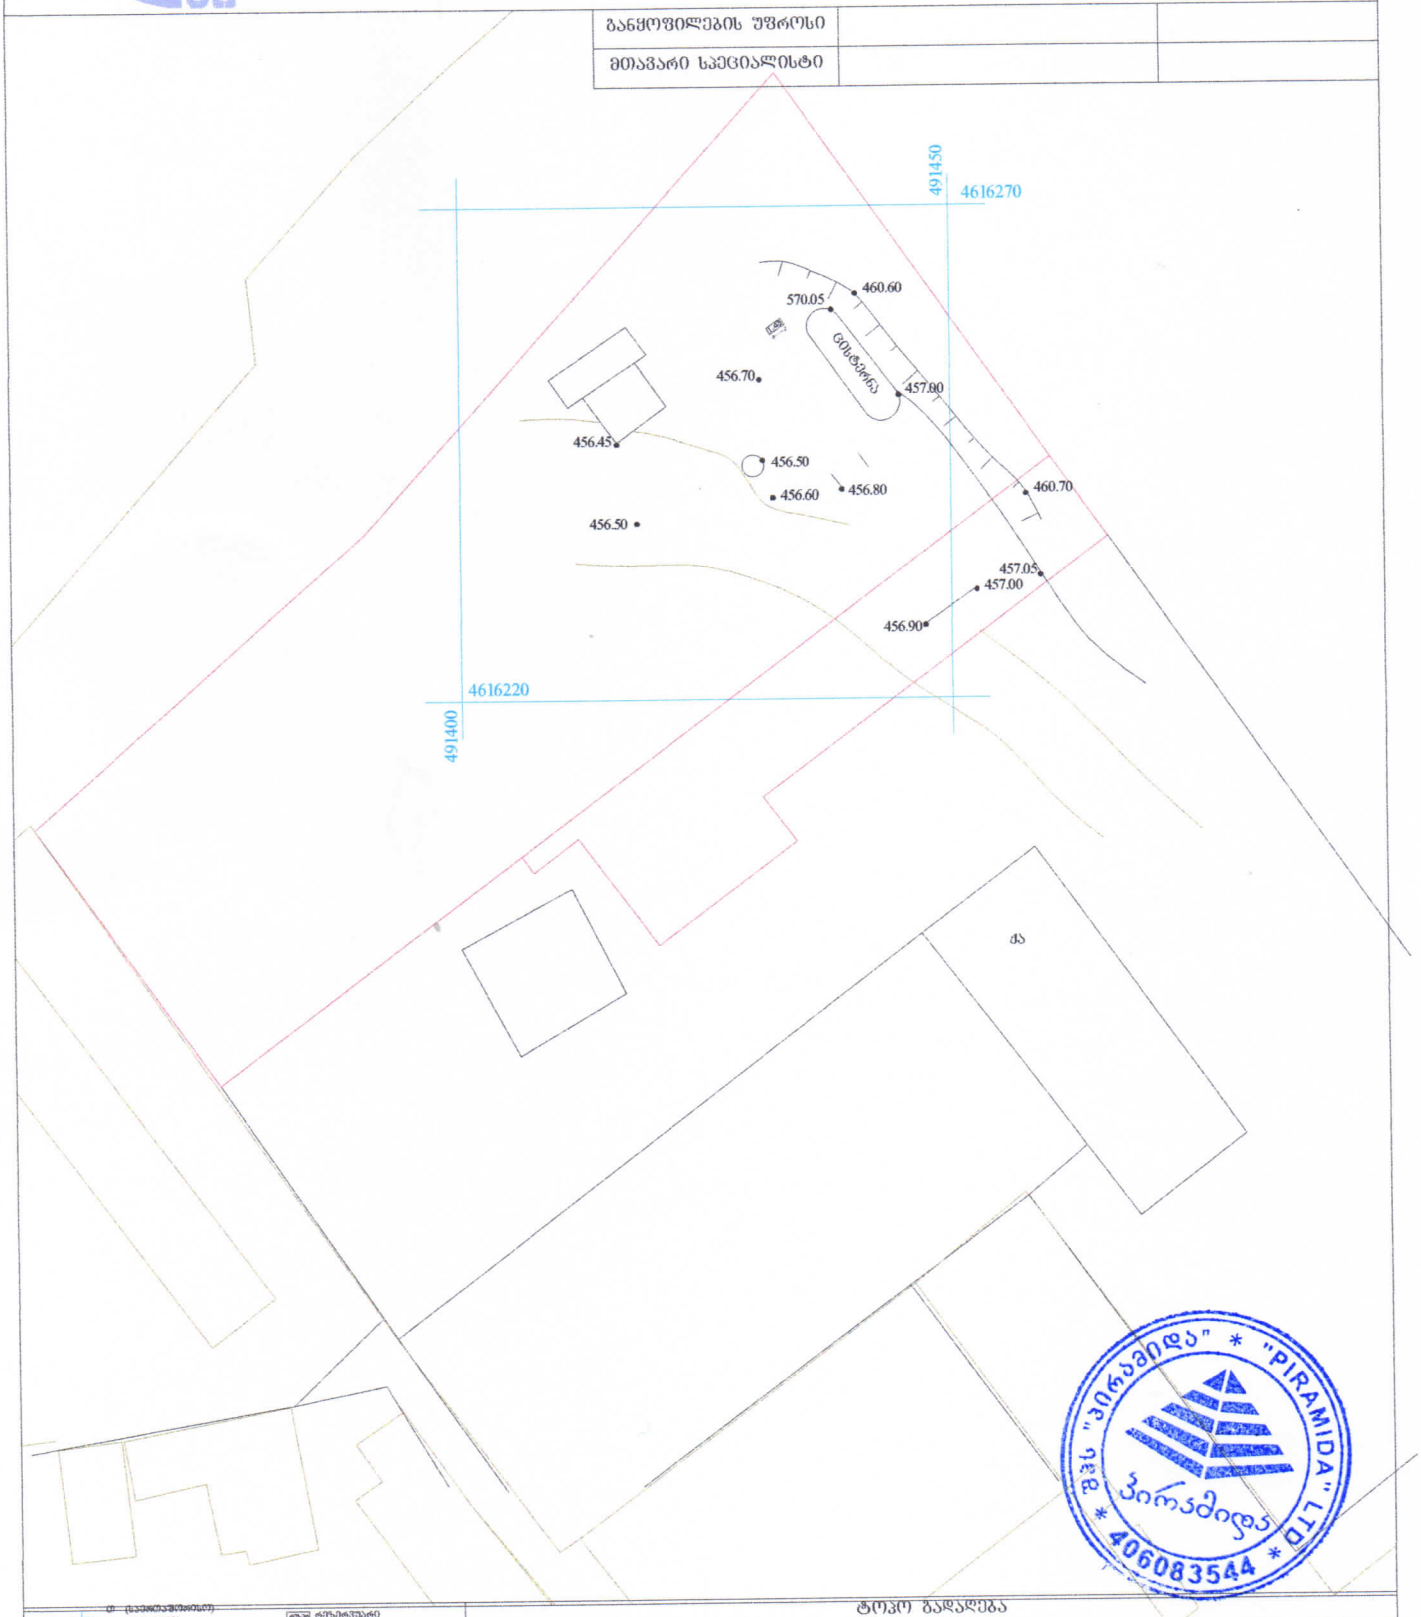

ტოპო გადაღება

ობიექტის			შ.პ.ს. „პირამიდა"	
დასახელება			დირექტორი	ვ. ლომიძე
მისამართი			შეასრულა	მ. ცინცაძე
აზომა: 15.05.2014			მასშტაბი 1:500	გაიცა: 18.05.2014

ტ (სპეციალური) სისტემის კოორდინატები	რეზერვუარი
არასახიფათო ზონა	გრუნტი
საფრთხის ზონა	ღობე
შენიშვნა ნაგებობა	ქვიშა
წყარო	რკინიგზა
სატრანსფორმატორო ჯიხური	მაღალი ძაბვის ელექტრო გადამცემი ხაზი
	ხიდი
	საგზაო მანიშნებელი
	რელიეფი