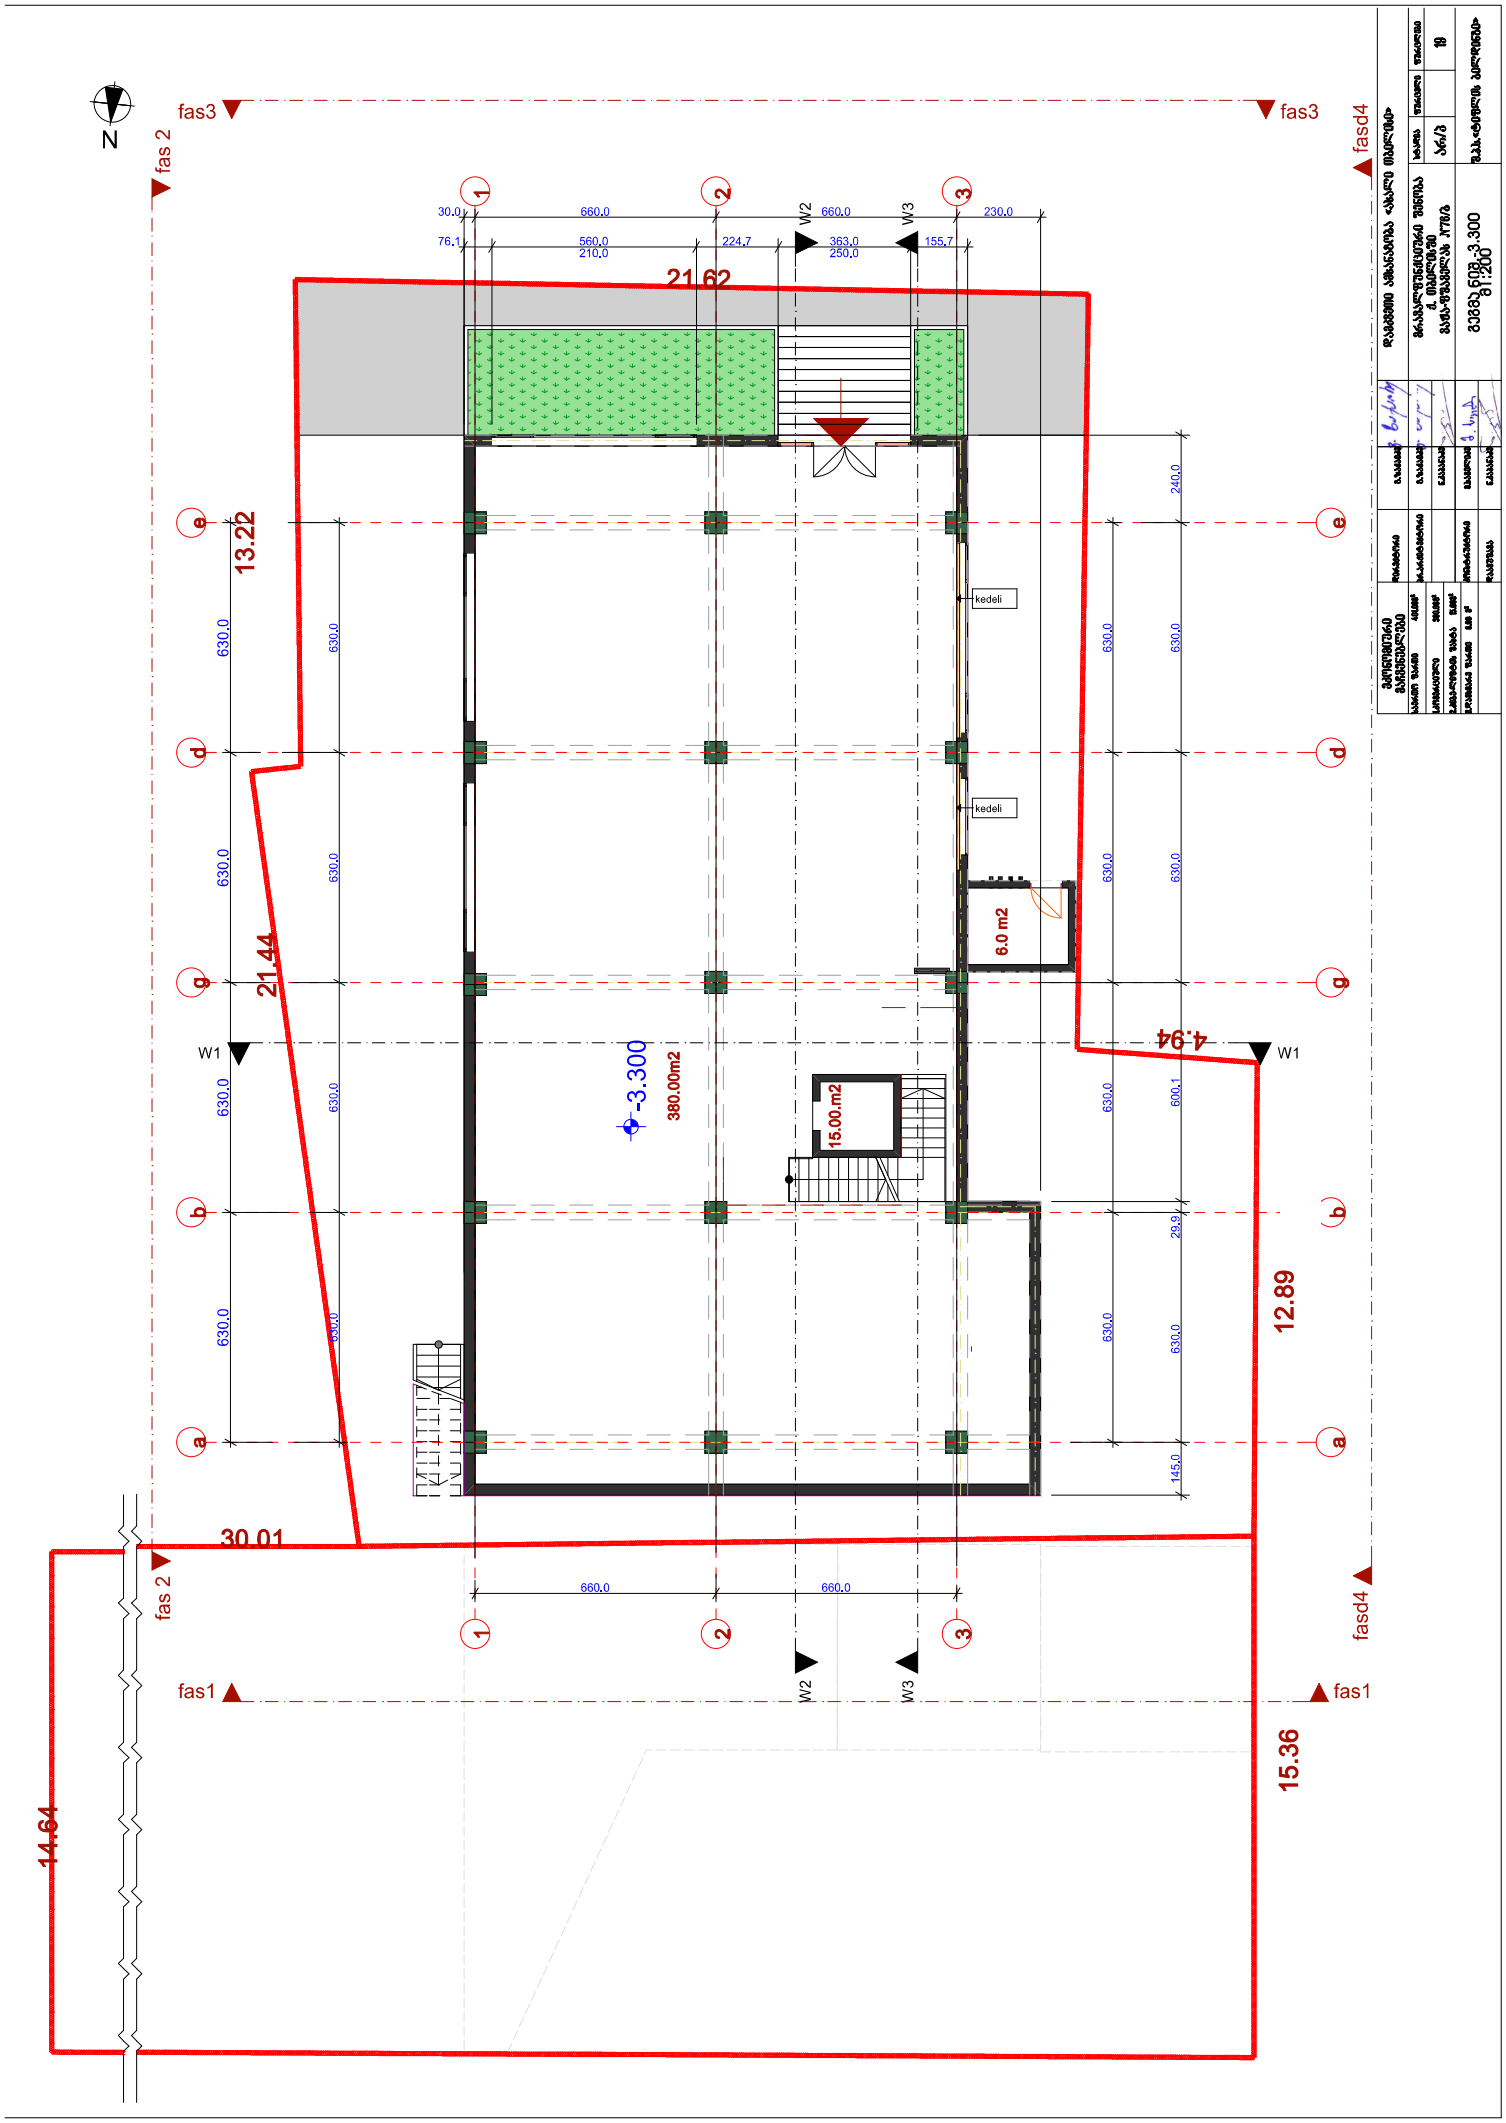
N
fas3
fas3
fas 2
fasd4
fas 2
fasd4
fas1
fas1
W1
W1
W2
W3
W2
W3
1
2
3
a
b
d
e
g
30.0
660.0
660.0
230.0
76.1
560.0
210.0
224.7
363.0
250.0
155.7
21.62
13.22
21.44
4.94
12.89
30.01
15.36
14.64
630.0
240.0
600.1
29.9
145.0
kedeli
kedeli
6.0 m2
-3.300
380.00m2
15.00.m2
8388.608-3.300
1:200

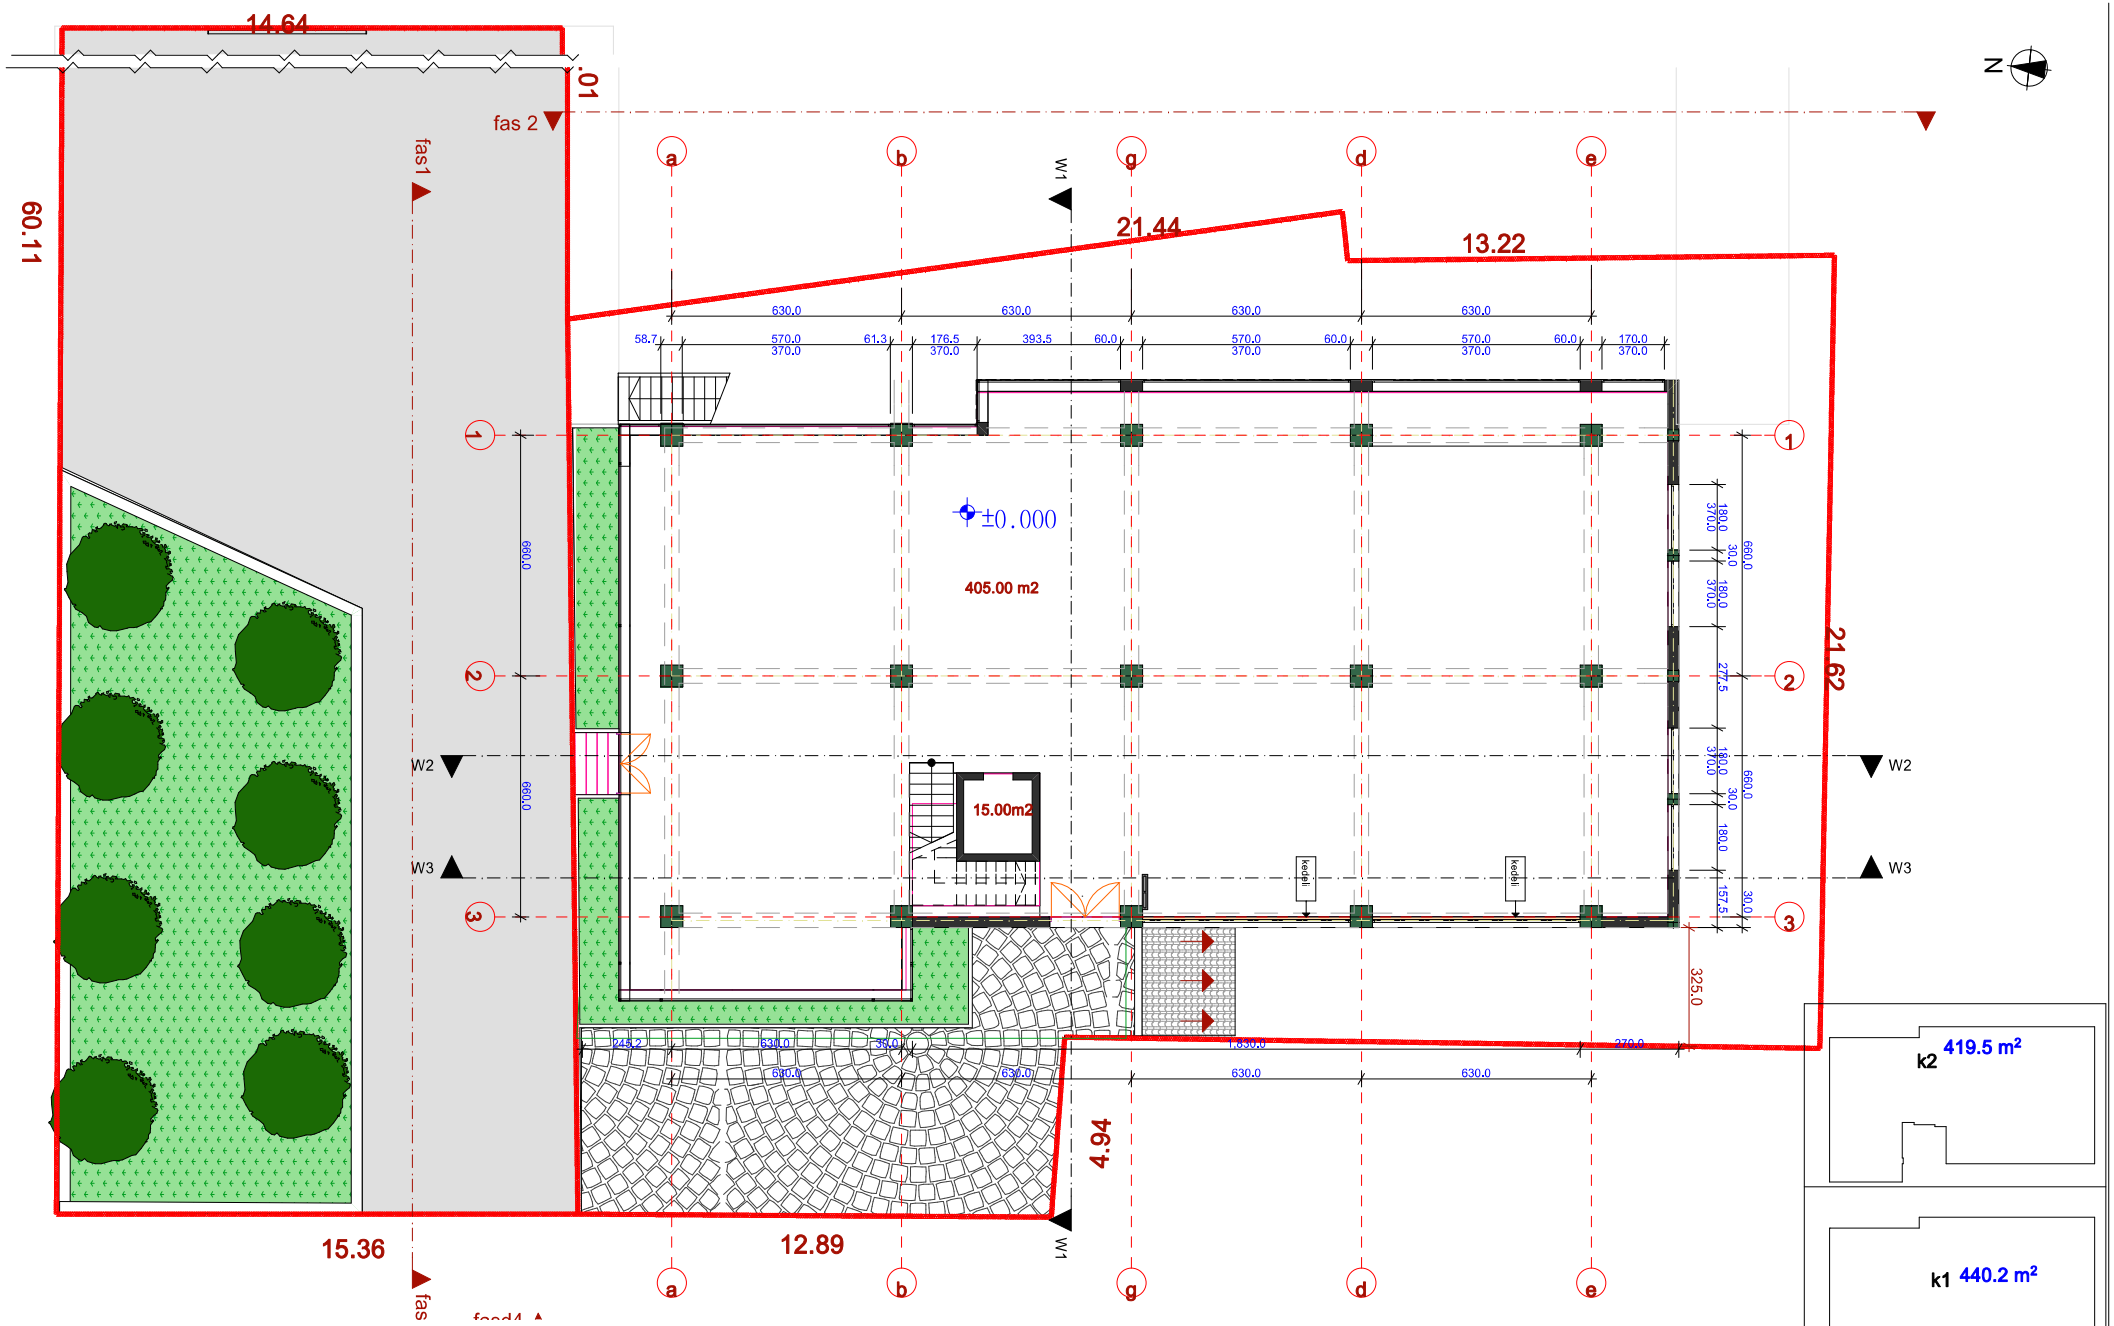
14.64
.01
60.11
fas 2
fas1
a
b
W1
g
d
e
21.44
13.22
630.0
58.7
570.0
370.0
61.3
176.5
393.5
60.0
170.0
±0.000
405.00 m2
15.00m2
კიბეები
1
2
3
W2
W3
660.0
180.0
30.0
277.5
157.5
21.62
325.0
248.2
35.0
4.94
15.36
12.89
fas
k2 419.5 m²
k1 440.2 m²

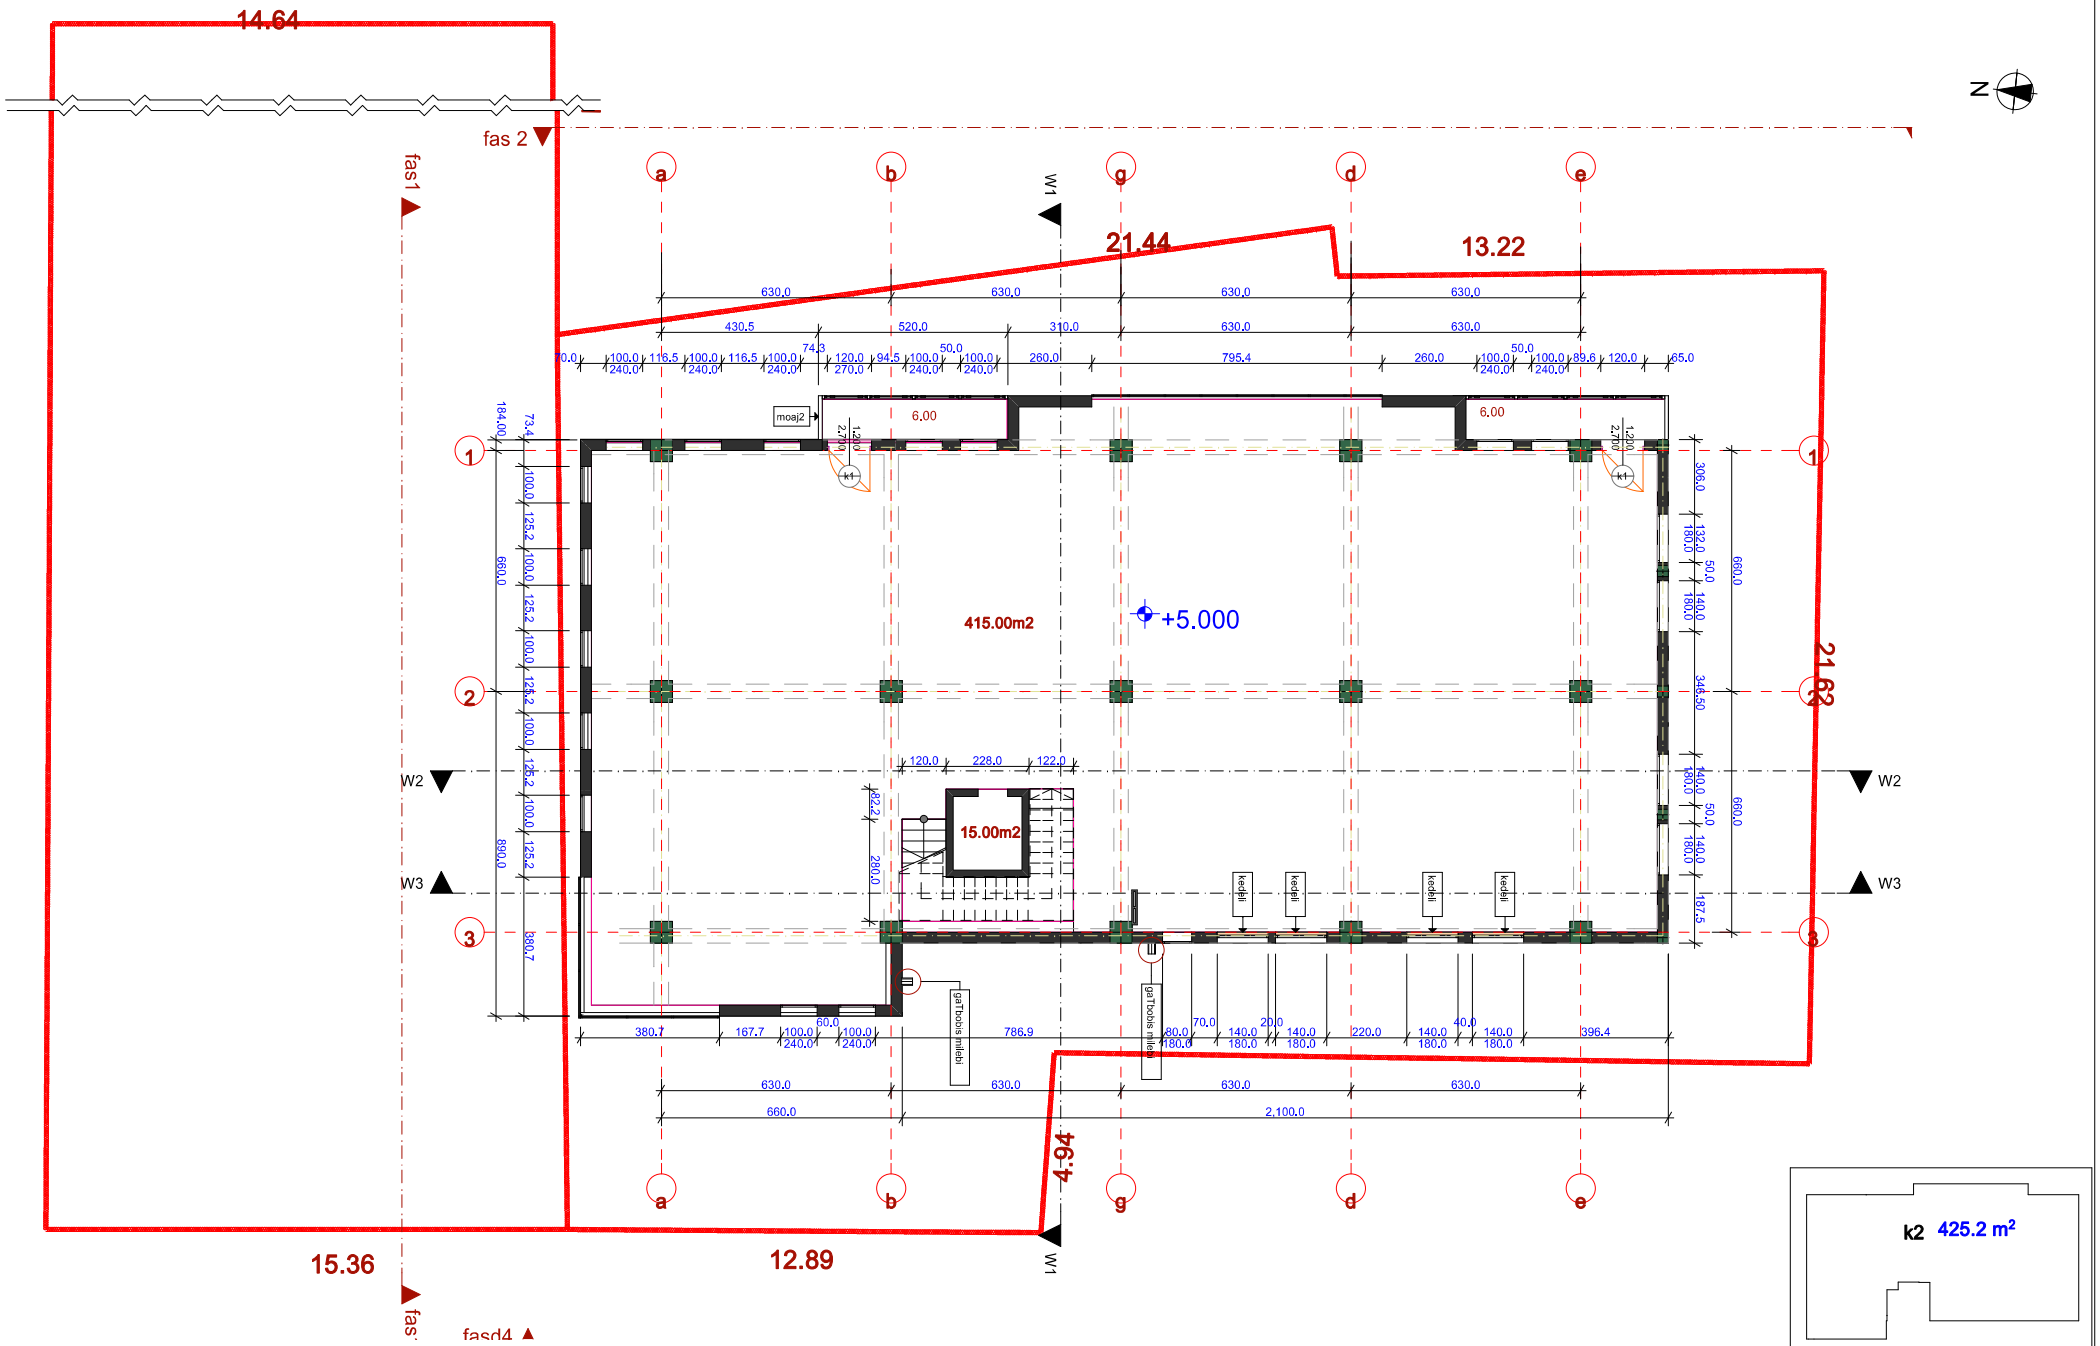

				დასახელება ობიექტის <სახელი თბილისი>			
				მრავალფუნქციური შენობა ქ. თბილისში ბაზა-ზვავილის N76/3	ობიექტი	ფაზები	ფანჯრები
					ა6/3		19
				ბეჭდვის ნაწილი +5.000 ა1:200			შენობის ბილიკები

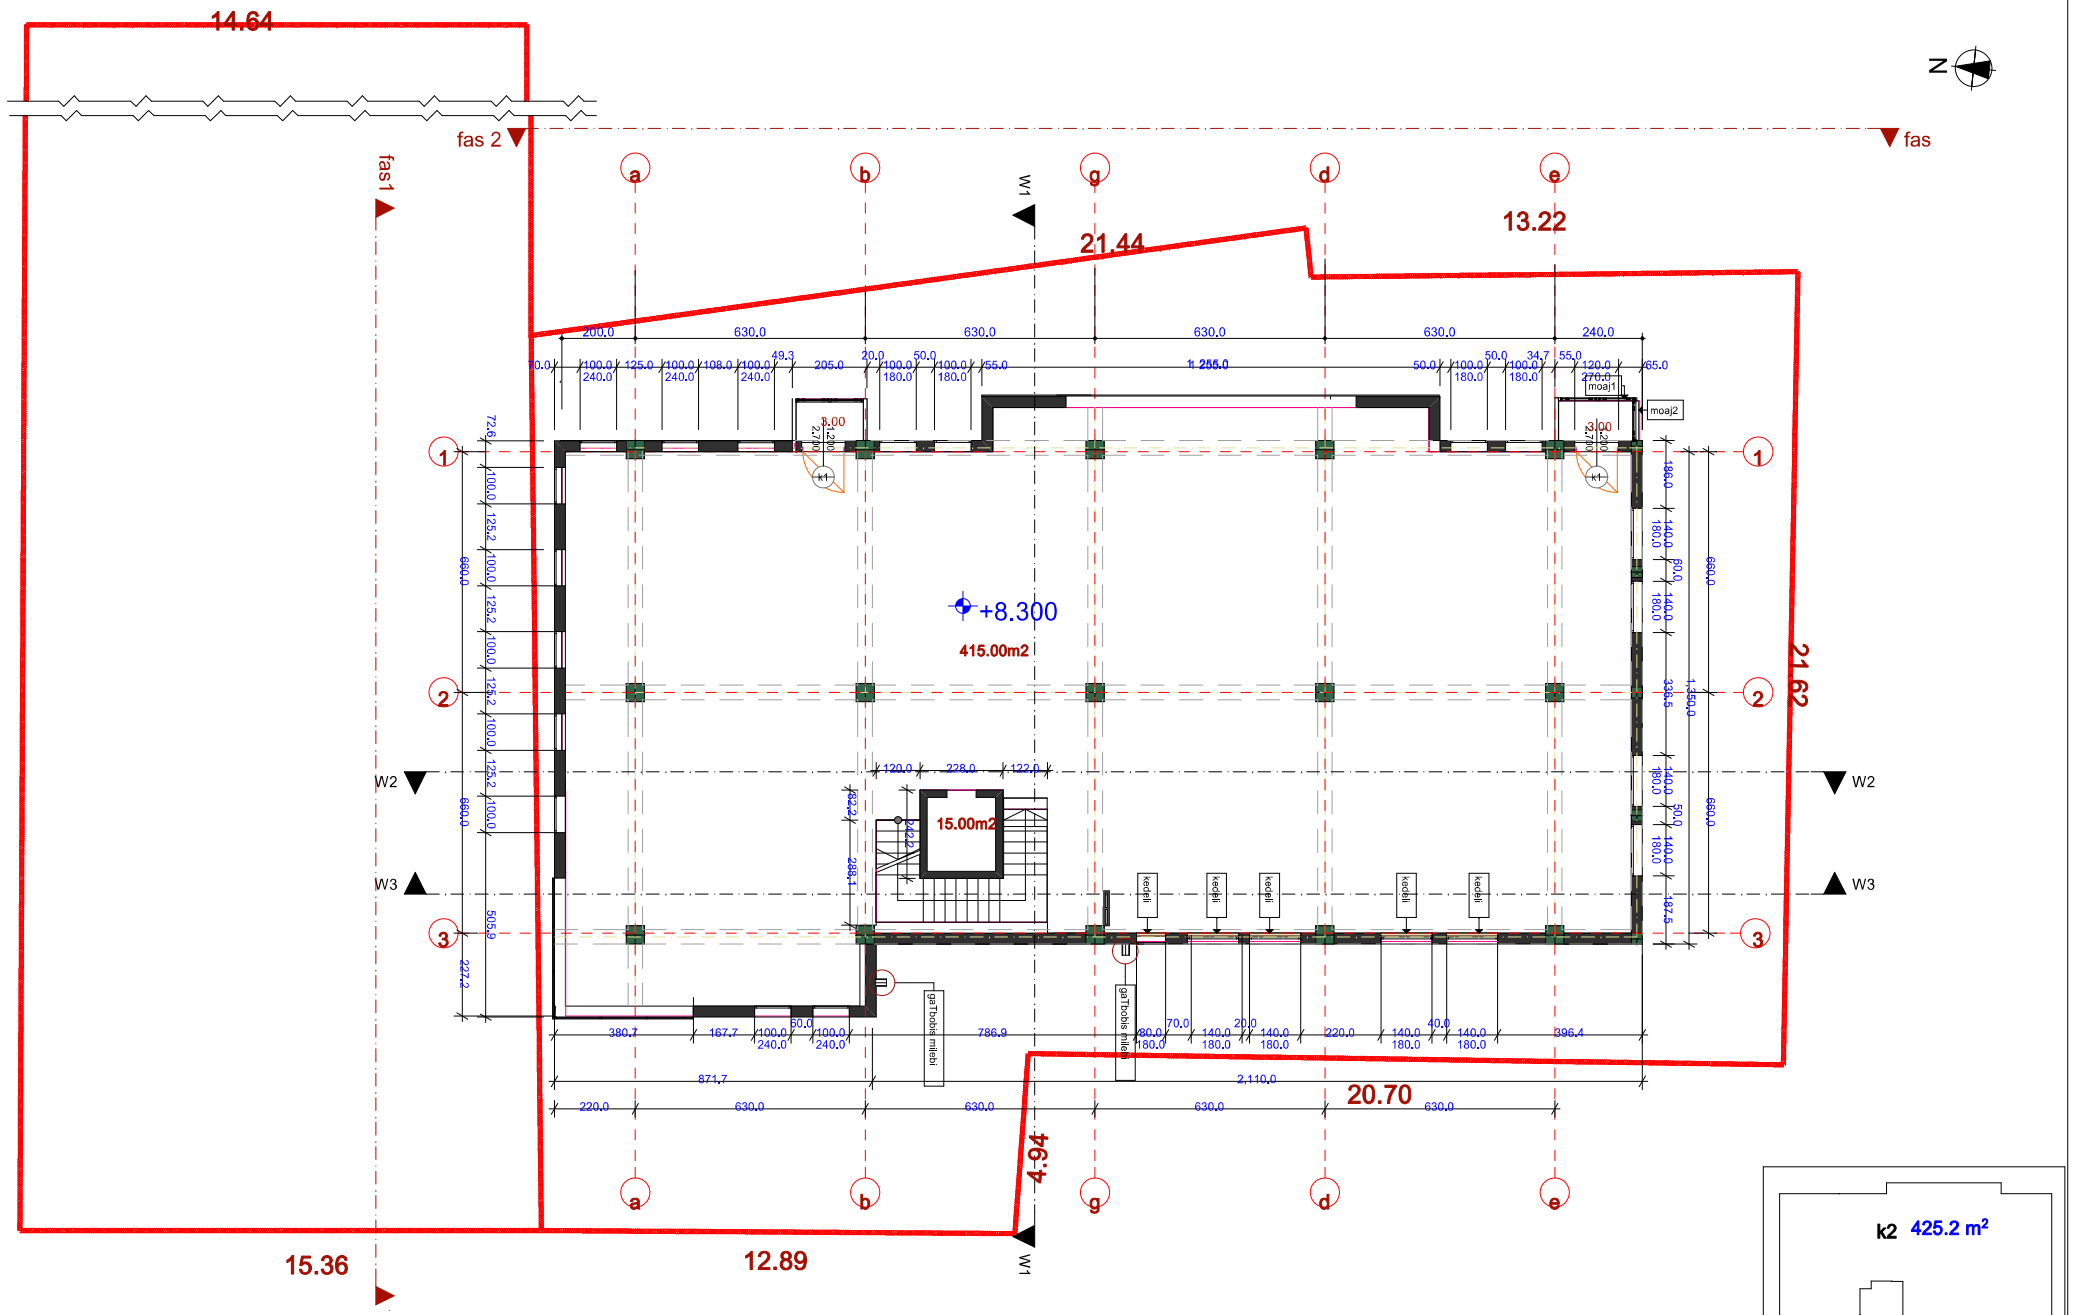

ეკონომიური მაჩვენებლები				დამკვეთი ამსანაგობა «ახალი თბილისი»			
				მრავალფუნქციური შენობა ქ. თბილისში მაჩა-ფუამელას №76/ბ	ხტალი	ფურცელი	ფურცლები
					არ/ბ		19
				ბეგმა ნიშ +8.300 მ1:200	შ.პ.ს.«ტიფლის ბილდინგი»		

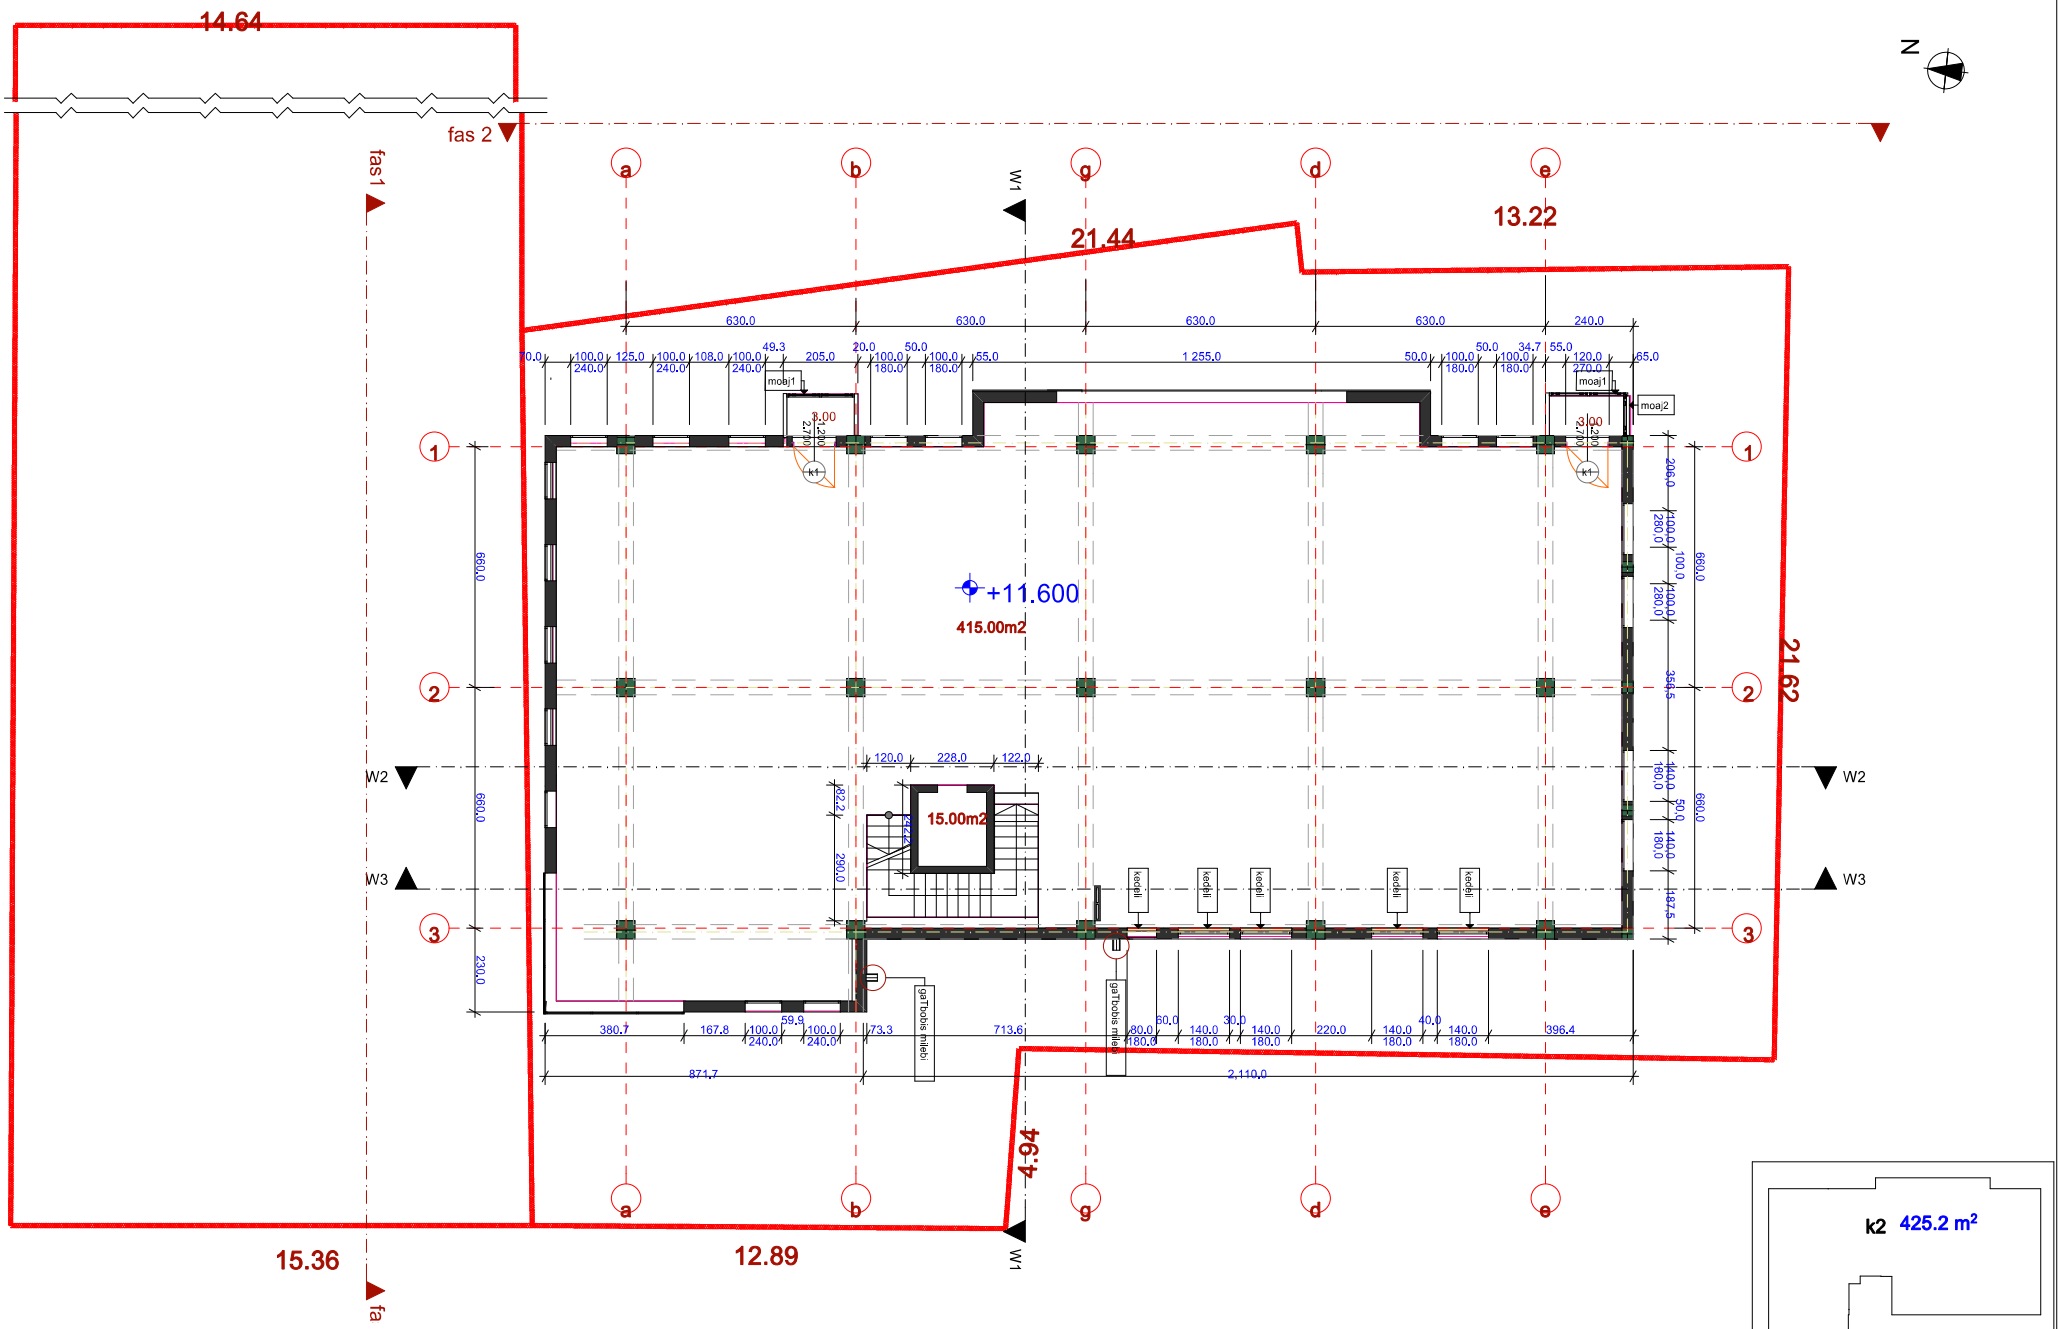

ეკონომიური მაჩვენებლები				დამკვეთი ამსანაგობა «ასალი თბილისი»			
				მრავალფუნქციური შენობა ქ. თბილისში მაჩა-ფუამელას №76/ბ	ხტალი	ფურცელი	ფურცლები
					არ/ბ		19
				ბეგმა ნიშ.+11.600 ბ1:200	შ.პ.ს.«ტიფლის ბილდინგი»		

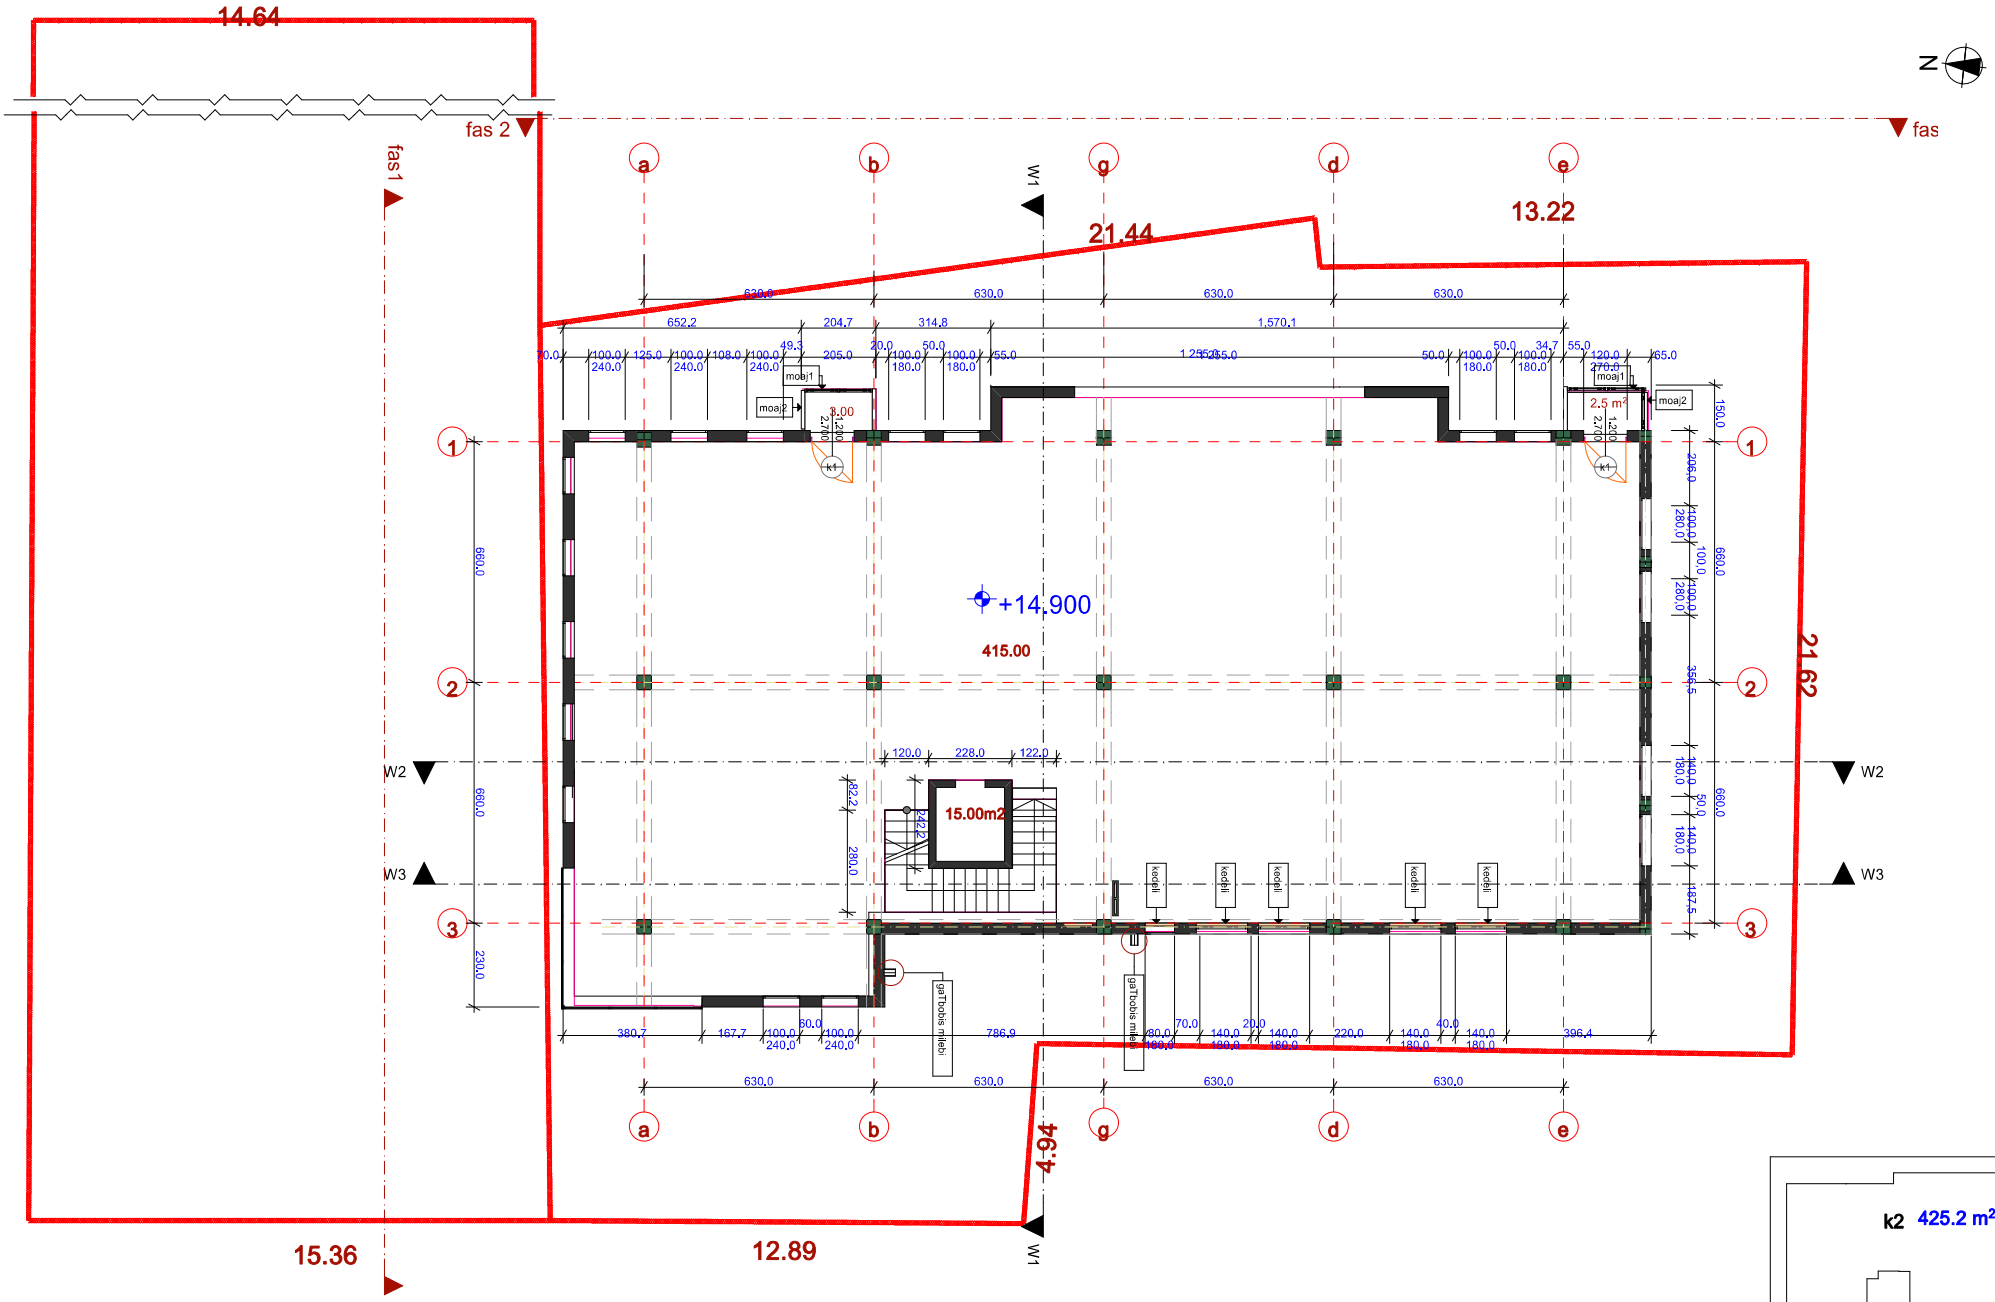


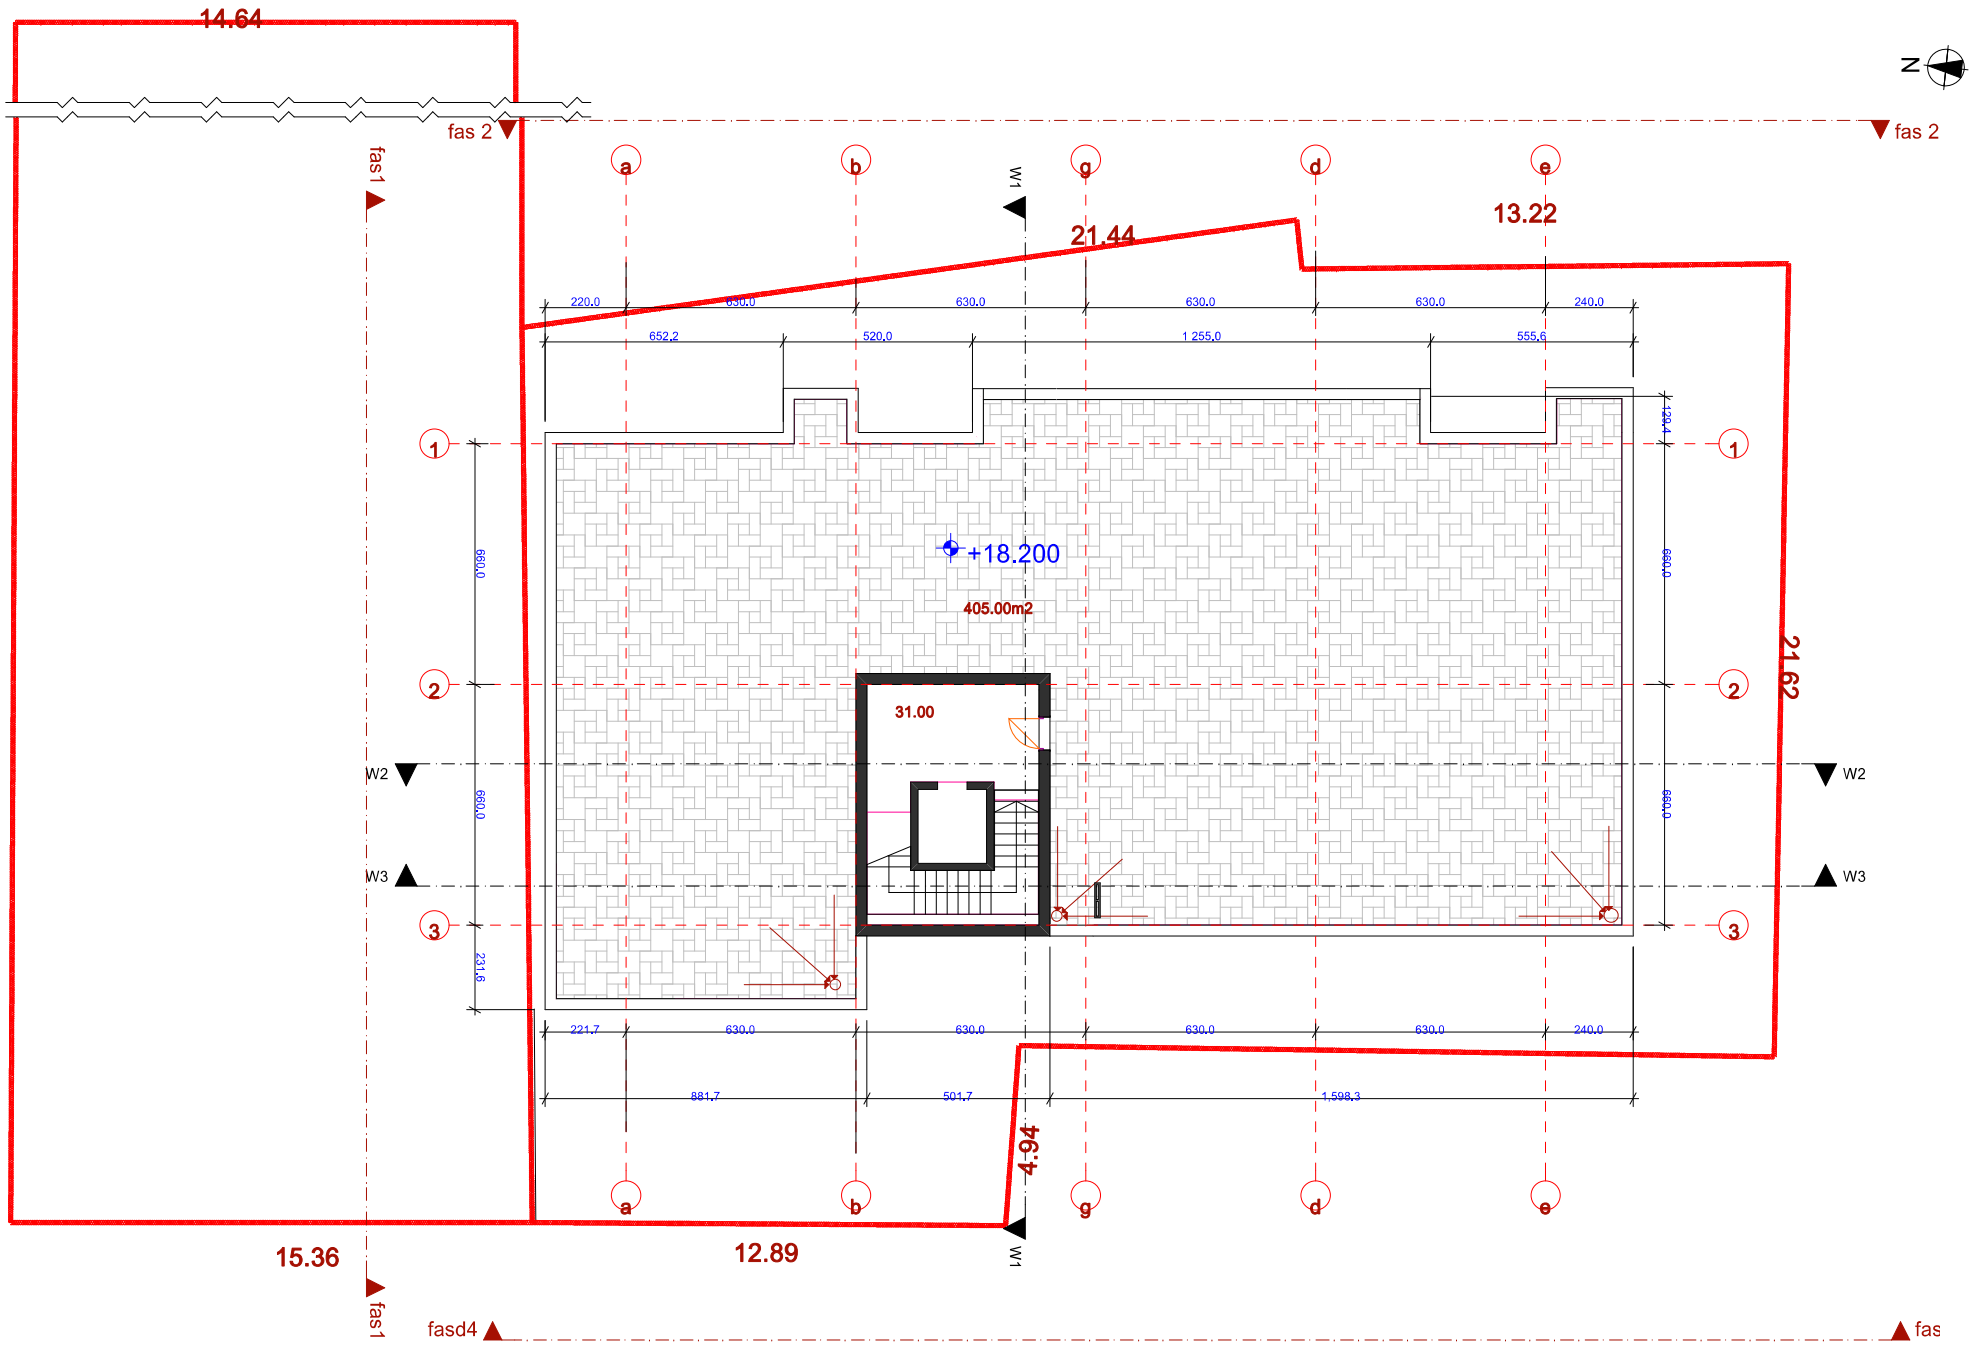
14.64
fas 2
fas 2
fas1
a
b
W1
g
d
e
21.44
13.22
220.0
630.0
630.0
630.0
630.0
240.0
652.2
520.0
1 255.0
555.6
1
2
3
W2
W3
+18.200
405.00m2
31.00
660.0
660.0
231.6
1294
1089
1089
21.62
221.7
630.0
630.0
630.0
630.0
240.0
881.7
501.7
1,598.3
4.94
15.36
12.89
fas1
fasd4
fas
N

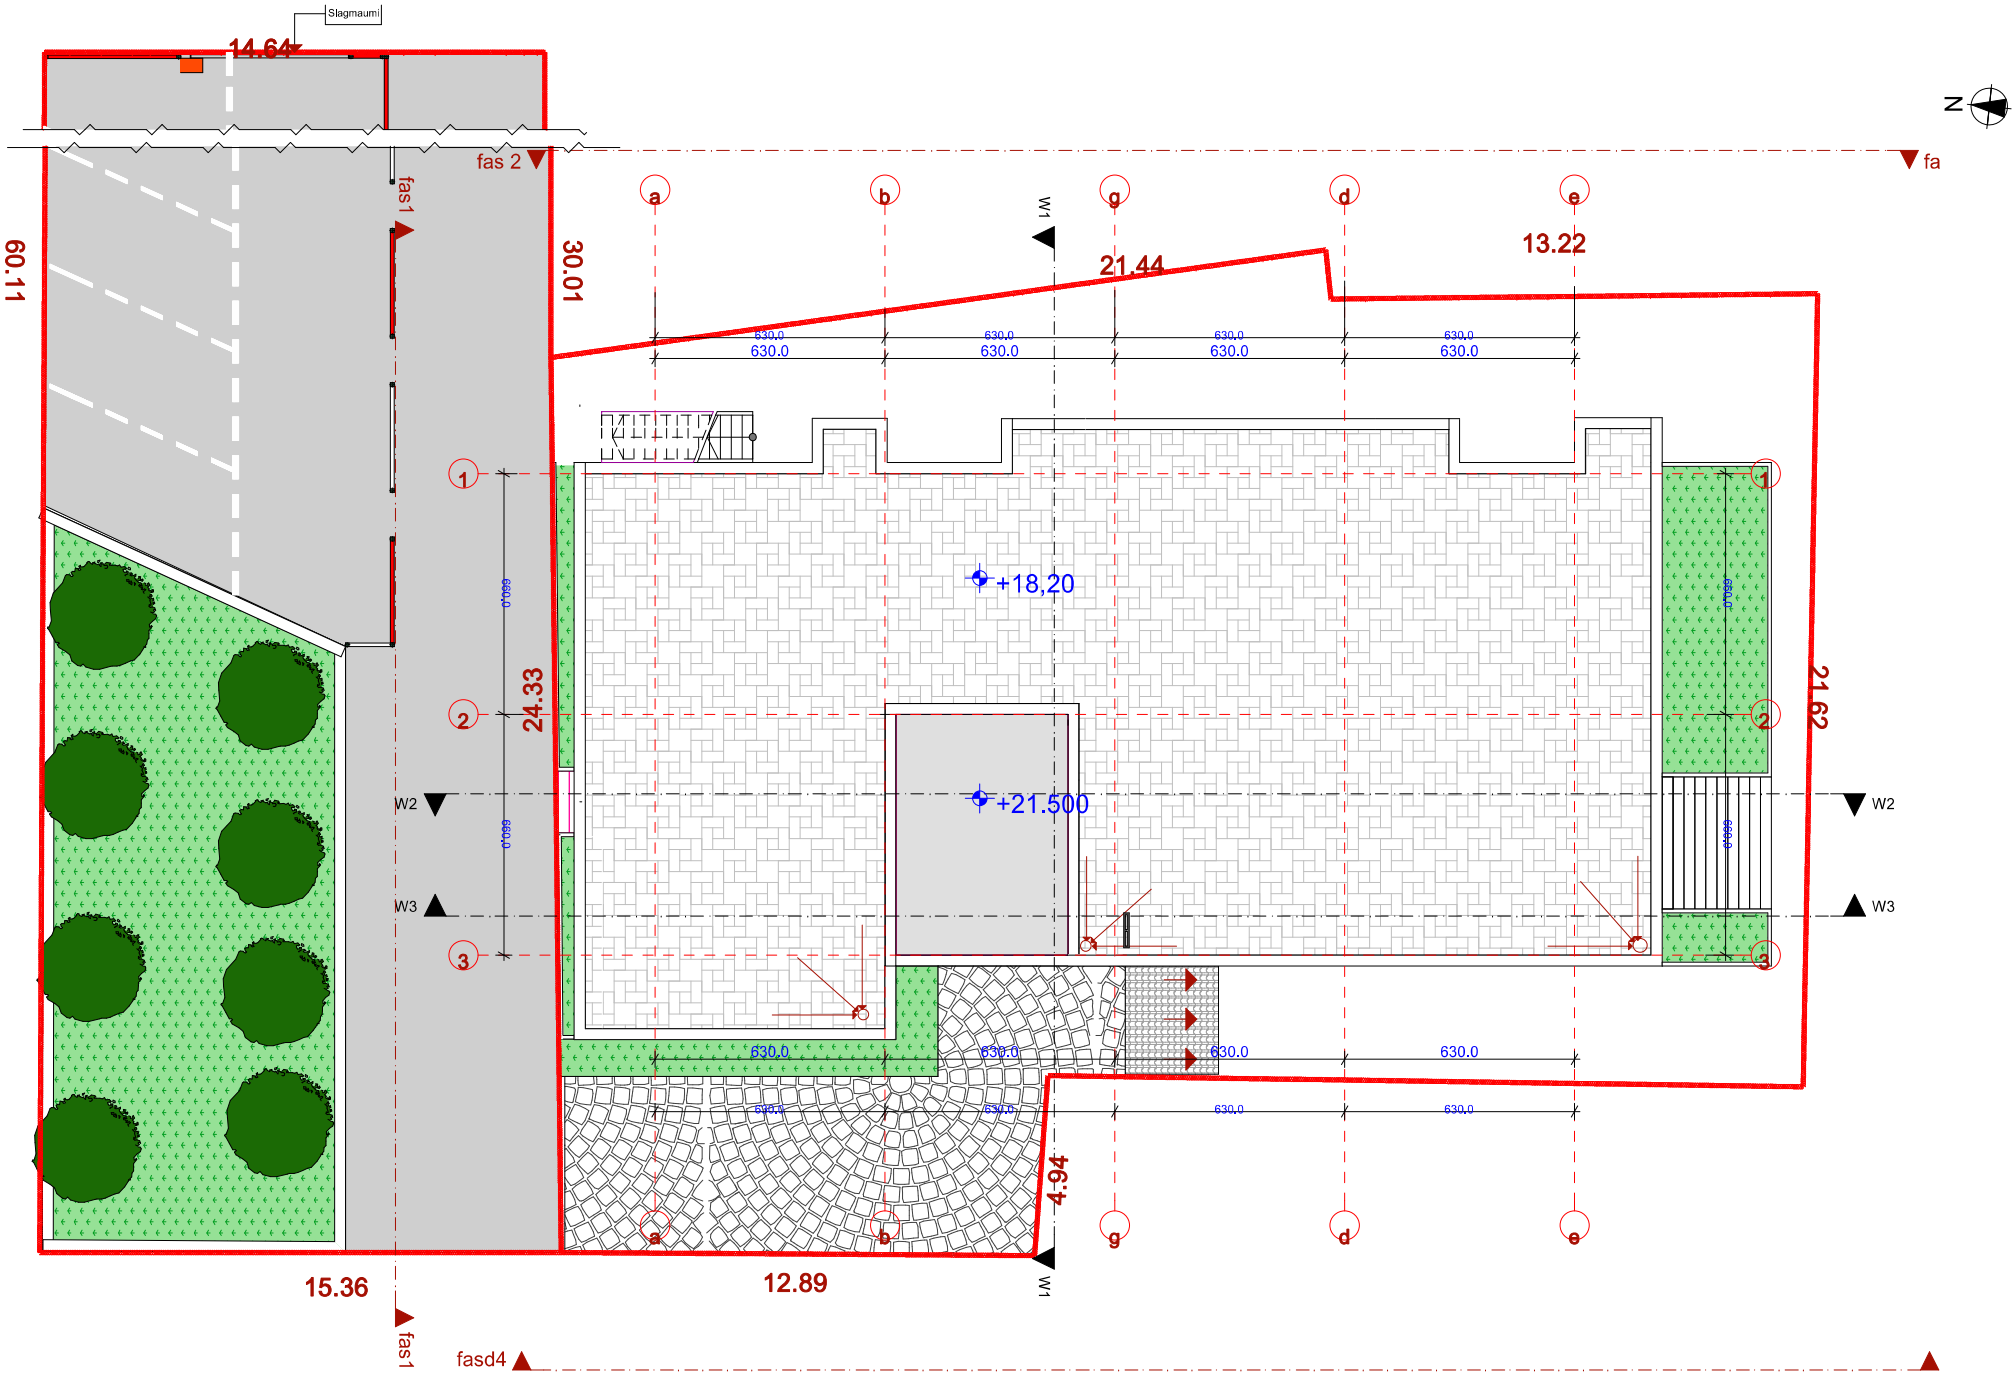


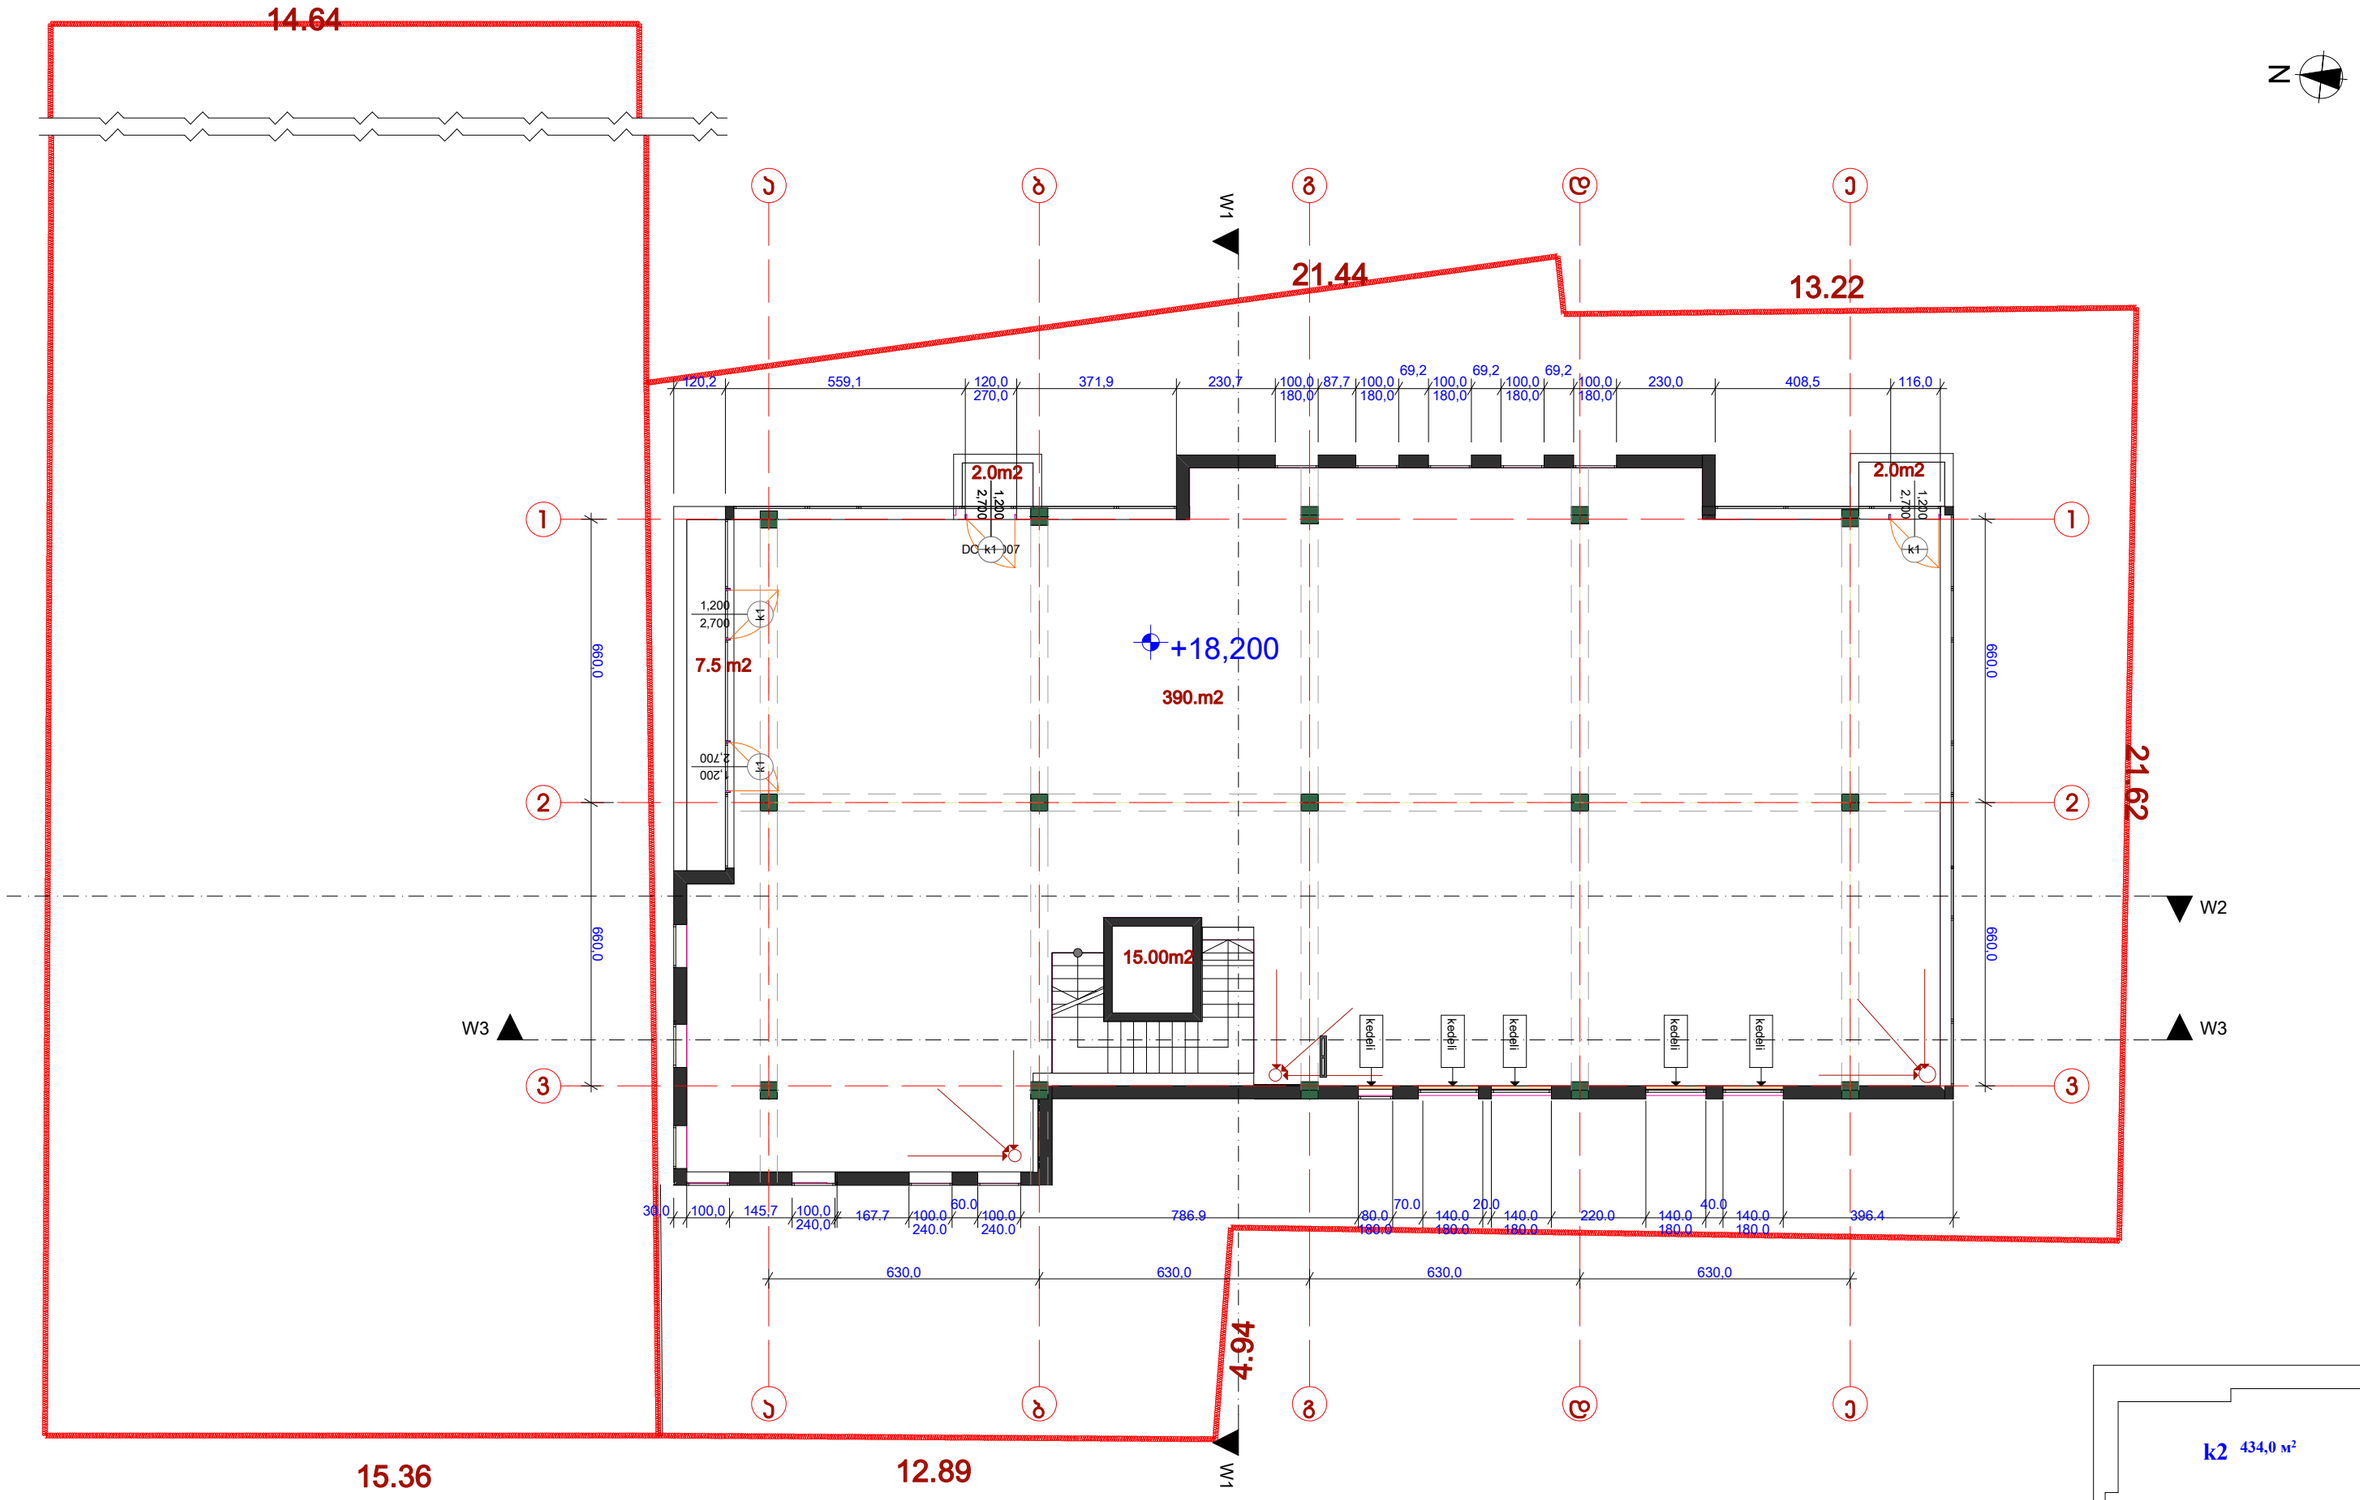

ეკონომიური მაჩვენებლები	დირექტორი	გ.ხაჭაიძე		დამკვეთი ამხანაგობა „ახალი თბილისი"
saerTo farTi 436.00m²	არქიტექტორი	გ.ხაჭაიძე		მრავალფუნქციური შენობა ქ. თბილისში ვაჟა-ფშაველას №76/ბ
4.terasa 405.00m²		ნ.ყაპანაძე		
4.teq.farTi 31.00m²	კონსტრუქტორი	მ.საველიძე		სტადია: არ/პ; ფურცელი: ; ფურცლები: 19
	დამკვეთი	ნ.ყაპანაძე		სპარ.პროექტი მ1:100
				შ.პ.ს.„ტიფლის ბილდინგი

14.64

21.44

13.22

21.62

4.94

15.36

12.89

N

W1

W2

W3

630,0 630,0 630,0 630,0 240,0

12.00

1.200 2.700

k1

+21,500

375.00m2

6990

10.00

7.0m2

კიბეები

201,7 198,5 393,9 37,5 630,0 113,6 60,0 80,0 140,0 180,0 30,0 140,0 180,0 66,4 153,6 40,0 140,0 180,0 156,4 240,0

630,0 630,0 630,0 630,0 240,0

k2 410,0 მ²

ეკონომიური მაჩვენებლები	დირექტორი	გ.ხაიშ		დამკვეთი ამხანაგობა „ახალი თბილისი“	
	არქიტექტორი	გ.ხაიშ		მრავალფუნქციური შენობა ქ. თბილისში ვაჟა-ფშაველას №76/ბ	სტადია: არ/პ; ფურცელი: ; ფურცლები: 19
		ნ.კაპანაძე			
	კონსტრუქტორი	მ.სავლიძე		სპეციფიკაციები გეგმა ნიშ.+21.500 მ1:100	შ.პ.ს.„ბიფლის ბილდინგი
	დამუშავა	ნ.კაპანაძე			

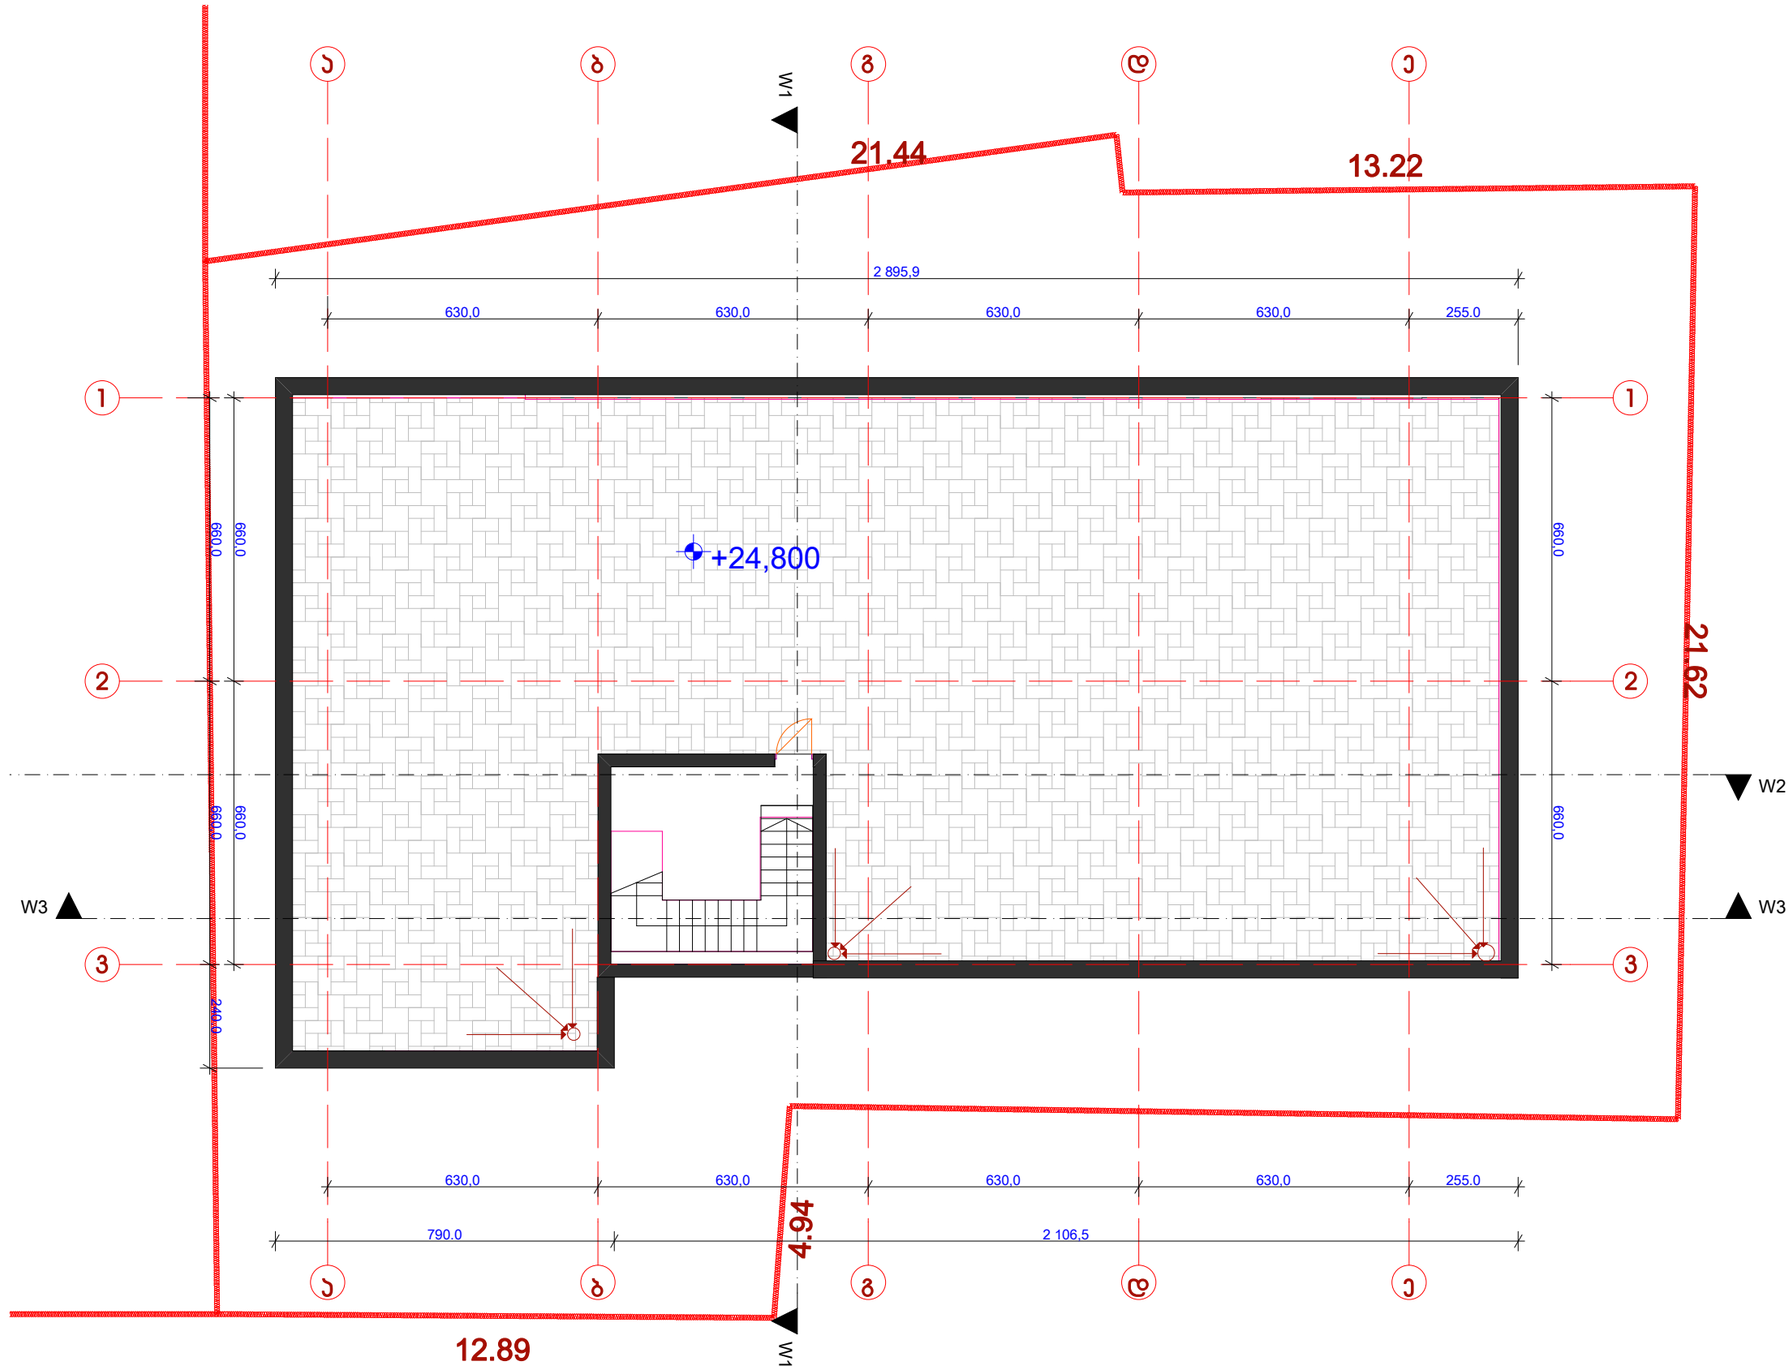

დირექტორი	გ.ზაალიშვ.		დამკვეთი შპს „ახალი თბილისი"				
გრ.არქიტექტორი	გ.ზაალიშვ.		მრავალფუნქციური შენობა ქ. თბილისში, ვაჟა-ფშაველას №76/ბ	სტადია	ფურცელი	ფურცლები	
	ნ.ასათიანი			პ/ნ/პ		19	
პროექტირების	გ.ცაგარეიშვ.		საპროექტო გეგმა ნიშ. +24.800 მ1:100	შ.პ.ს.„ტიფლისის პილოტინგი"			
დაამოწმა	ნ.ასათიანი						

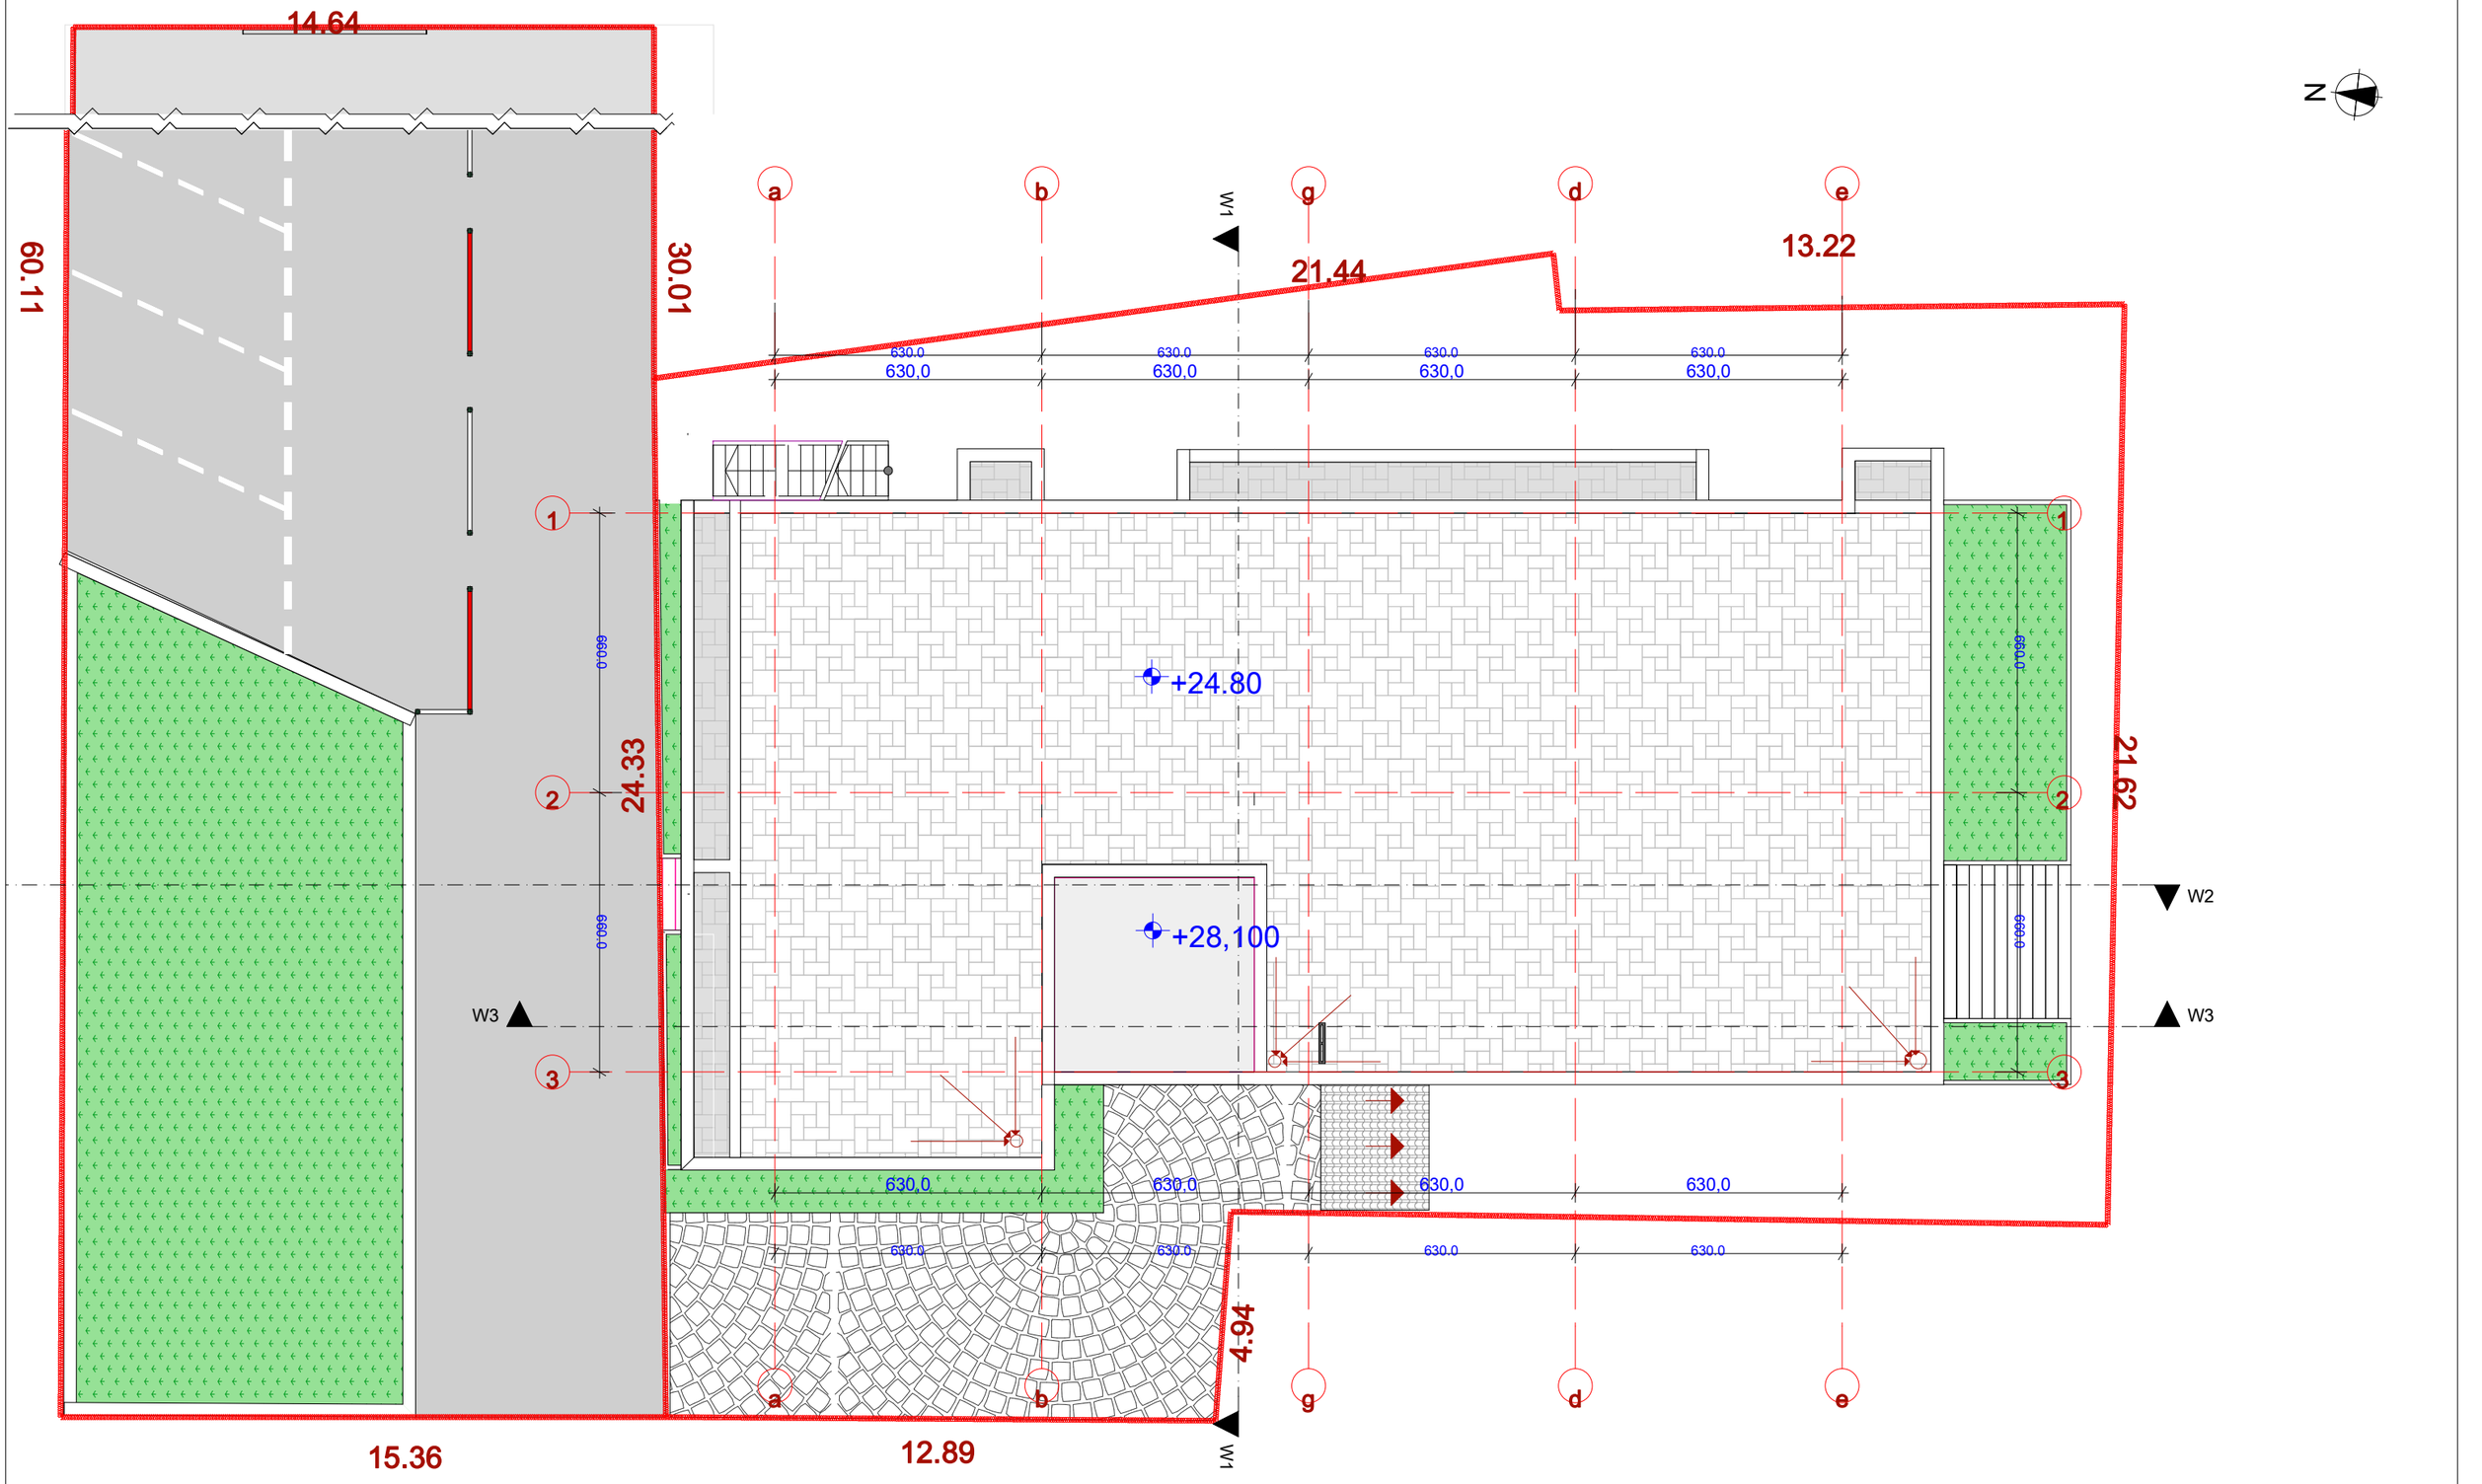

დირექტორი	მ.ზაალიშვილი		დამკვეთი შპს „ახალი თბილისი“			
მთ.არქიტექტორი	მ.ზაალიშვილი		მრავალფუნქციური შენობა ქ. თბილისში ვაჟა-ფშაველას №76/ბ	სახდ	ფურცელი	ფურცლები
	ნ.ასათიანი			არ/3		19
პროექტის ხელმძღვანელი	მ.ასათიანი		საპროექტო სახერხის გეგმა მ1:100	შ.პ.ს.„ტიფლისის ბილდინგი“		
დამპროექტებელი	ნ.ასათიანი					