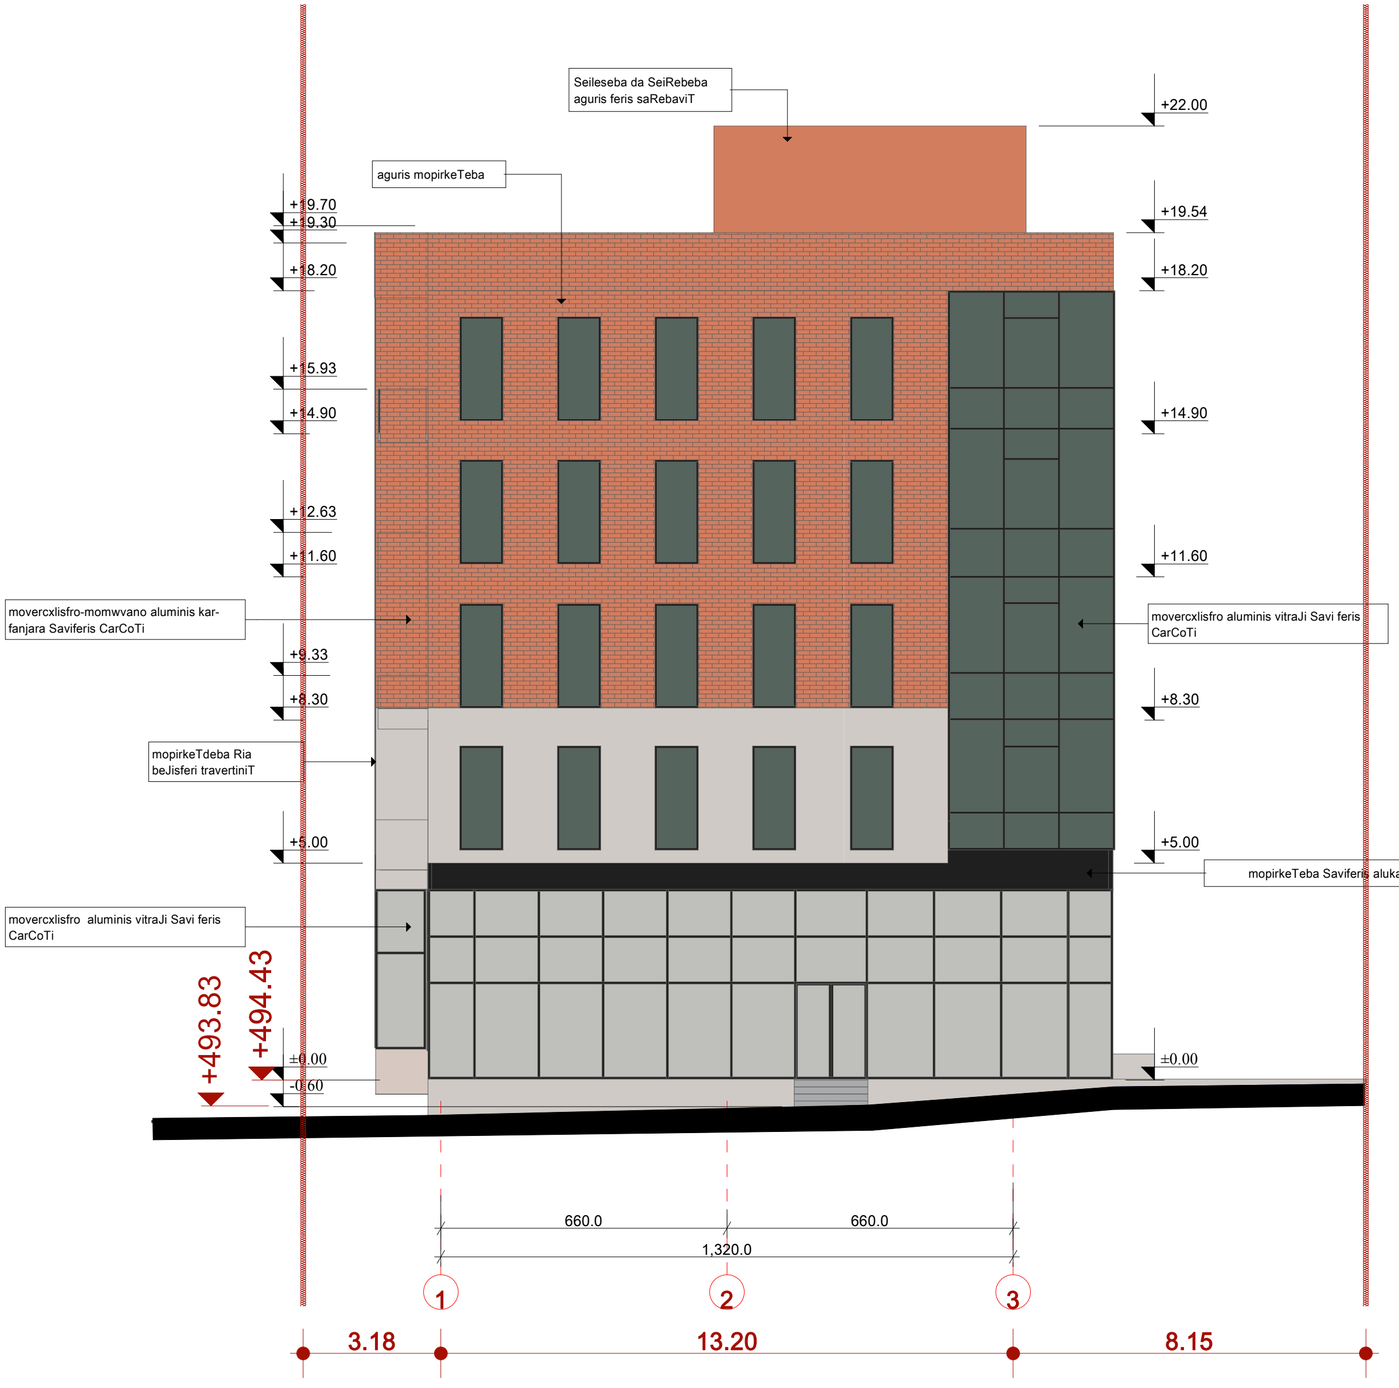



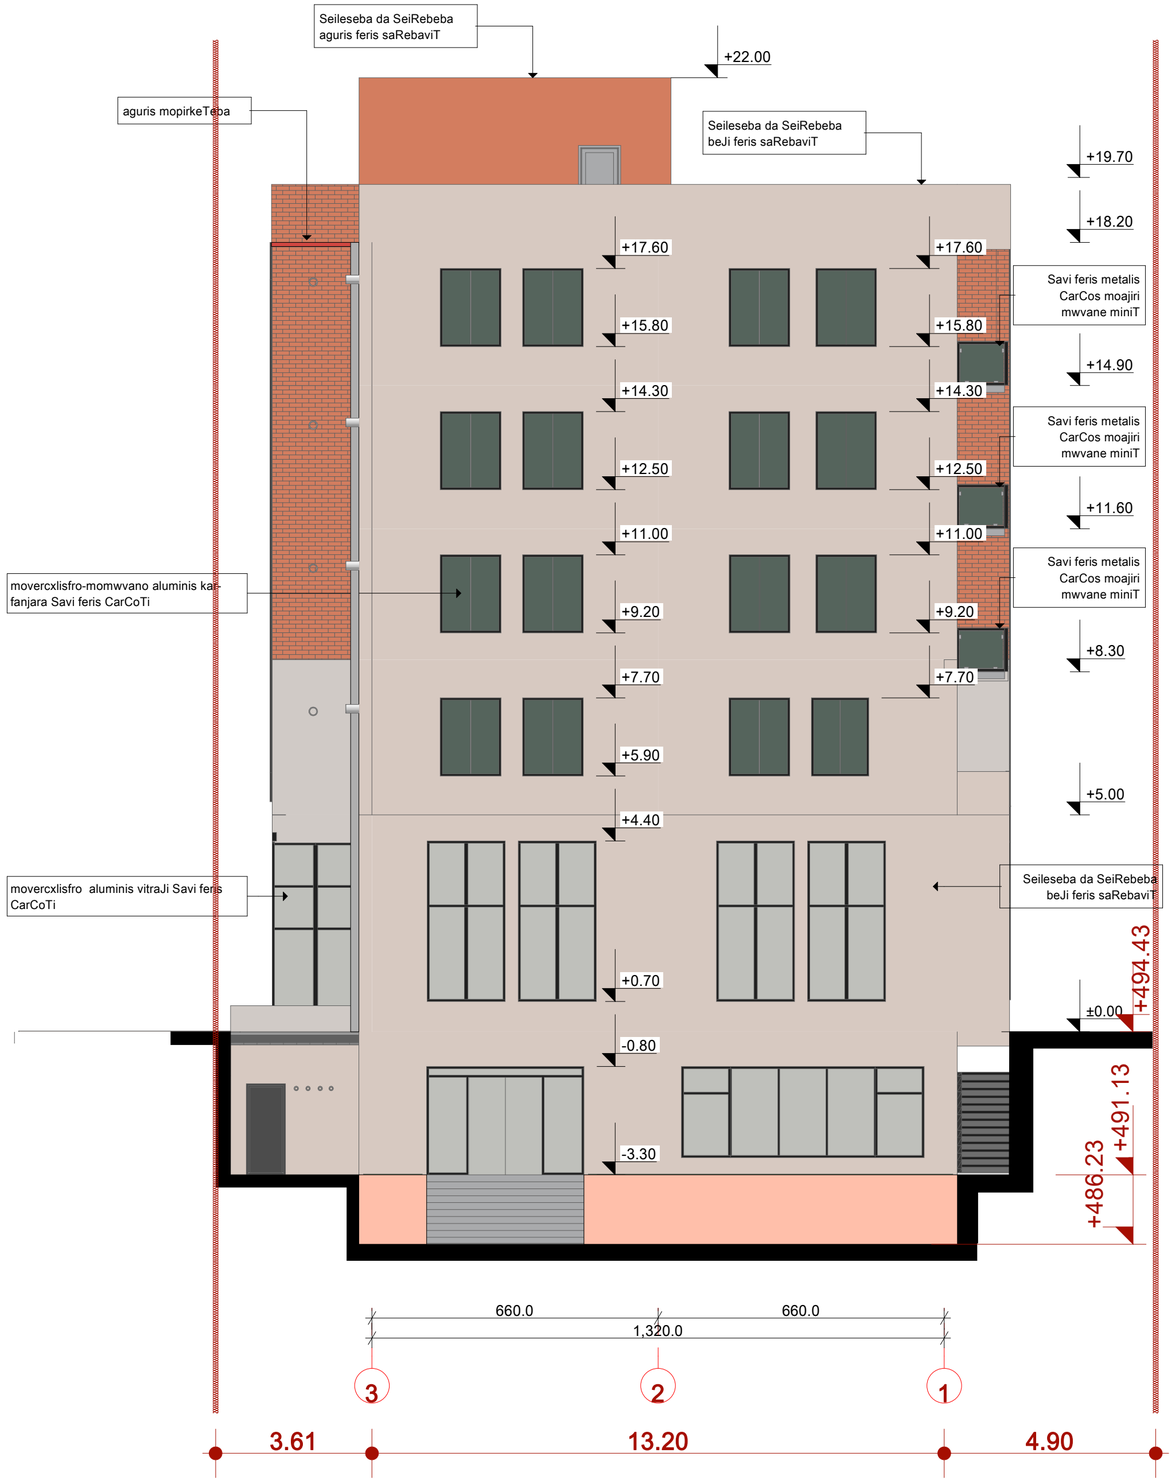


+22.00

aguris mopirkeTeba

+19.54
+17.60
+15.20
+14.30
+11.90
+10.98
+8.58
+7.70
+5.30
+5.00

+17.60
+15.80
+14.30
+12.50
+10.98
+9.18
+7.70

+19.54
+17.60
+15.20
+14.30
+11.90
+10.98
+8.58
+7.70
+5.30
+5.00

movercxlisfro-momwvano aluminis kar-fanjara Savi feris CarCoTi

Savi feris metalis CarCos moajiri mwvane miniT

mopirkeTeba Ria beJisferi travertiniT

mopirkeTeba Saviferis alukabondiT

movercxlisfro aluminis vitraJi Savi feris CarCoTi

movercxliSfro aluminis vitraJi Savi feris CarCoTi

+494.43
±0.00

+494.43
+493.63
±0.00

movercxlisfro aluminis kar-fanjara Savi feris CarCoTi

+491.13
-3.30

SeiRebeba beJi feris saRebaviT

+486.23

630.0 630.0 630.0 630.0

2,520.0

e d g b a

6.67 25.20 2.80


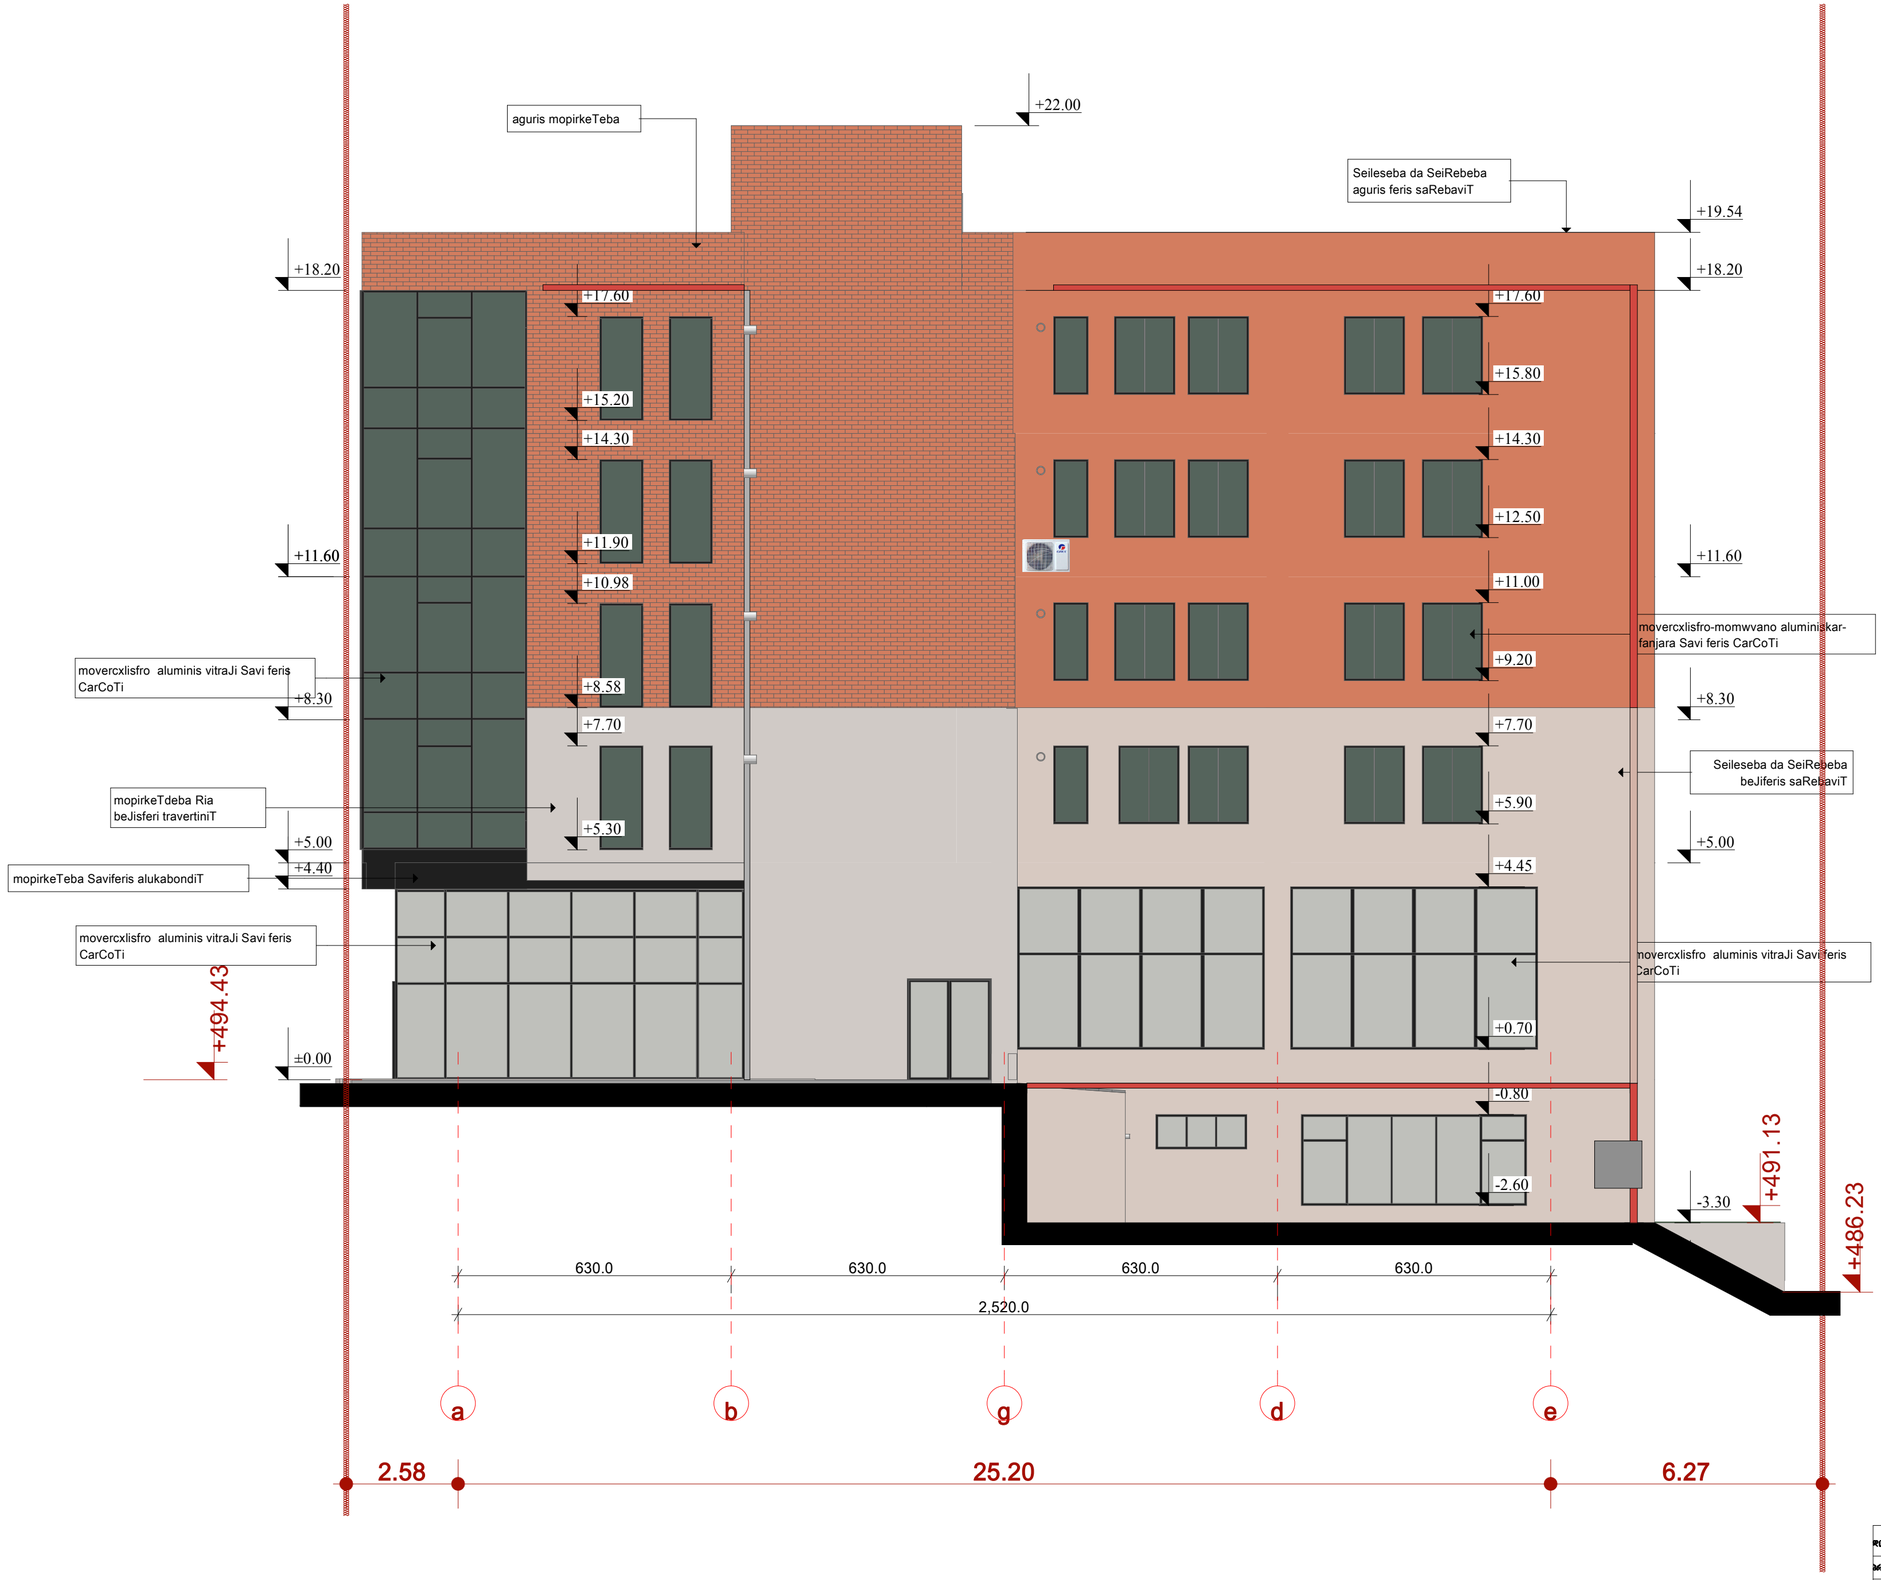






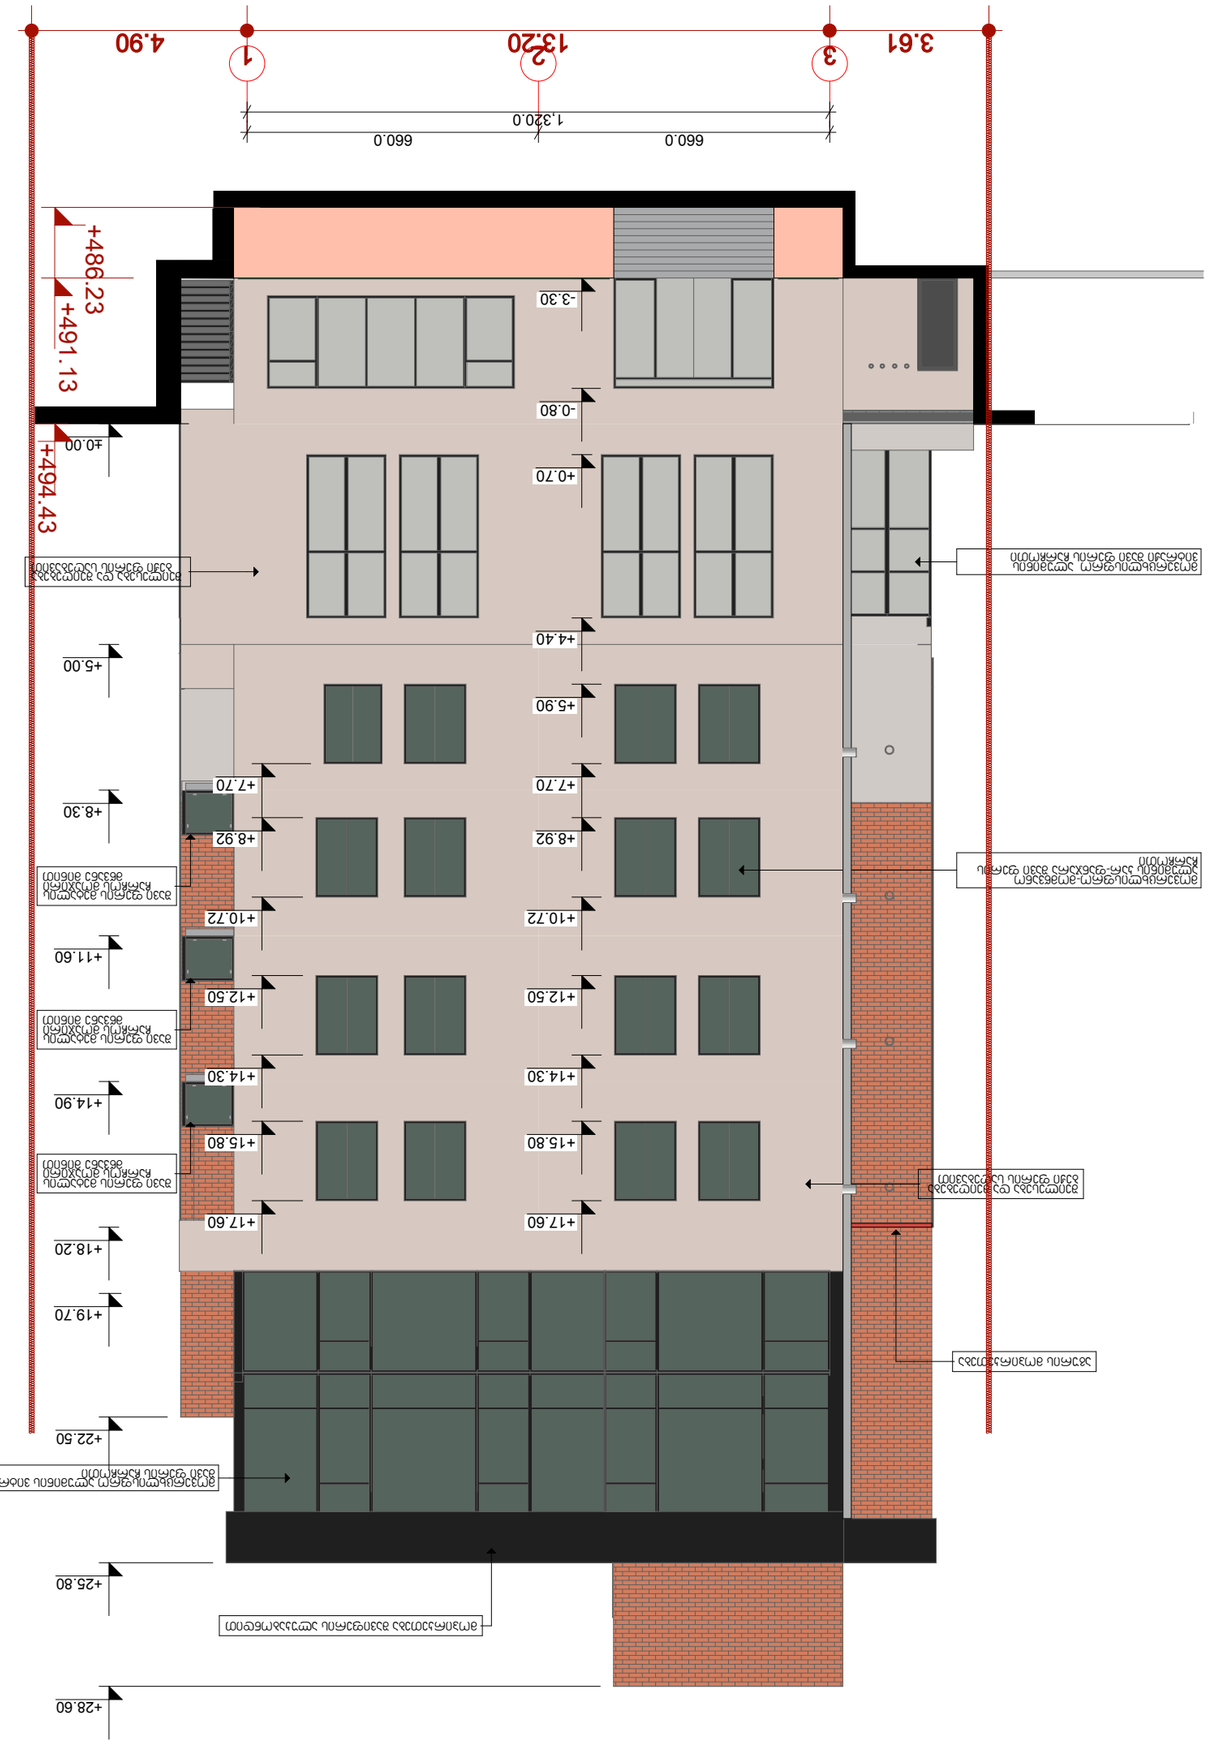
4.90
1
13.20
2
3.61
3
660.0
660.0
1,320.0
+486.23
+491.13
+494.43
±0.00
-3.30
-0.80
+0.70
+4.40
+5.90
+7.70
+8.92
+10.72
+12.50
+14.30
+15.80
+17.60
+5.00
+7.70
+8.30
+11.60
+14.90
+18.20
+19.70
+22.50
+25.80
+28.60

+28.60
მოპირკეთება შავიფერის ალუკობონდით
აბერის მოპირკეთება
მოვერცხლისფერო ალუმინის ვიტრაჟი შავი ფერის ჩარჩოში
+25.80
+22.50
+19.20
+17.60
+15.20
+14.30
+11.90
+10.98
+8.58
+7.70
+5.30
+5.00
±0.00
+494.43
+491.13
-3.30
+486.23
შავი ფერის მეტალის ჩარჩოს მოპირკეთება მწვანე მინით
მოპირკეთება ღია ბეჟისფერი ტრავერტინით
მოპირკეთება შავიფერის ალუკობონდით
მოვერცხლისფერო ალუმინის ვიტრაჟი შავი ფერის ჩარჩოში
მოვერცხლისფერ-მოგრანული ალუმინის კარ-ფანჯარა შავი ფერის ჩარჩოში
მოვერცხლისფერო ალუმინის კარ-ფანჯარა შავი ფერის ჩარჩოში
შეიღებება ბეჟი ფერის საღებავით
+494.43
+493.63
±0.00
+17.60
+15.80
+14.30
+12.50
+10.98
+9.18
+7.70
630.0
630.0
630.0
630.0
2,520.0
6.67
25.20
2.80
e
d
g
b
a

საპროექტო

დირექტორი	გ.ზაქარიაძე	დამკვეთი შპს „ახალი თბილისი"	
გ.არქიტექტორი	გ.ზაქარიაძე	მრავალფუნქციური შენობა ქ. თბილისში ვაჟა-ფშაველას №76/ბ	სტადია: პრ/პ; ფურცელი: 19
პროექტირების	გ.საველიძე	ფასადი ე-ა მ1:200	შ.პ.ს.„ბიფლის ბილდინგ
ხელმძღვანელი	ნ.ხაბანაძე		



საპროექტო

დამკვეთი შპს „ახალი თბილისი"

მრავალფუნქციური შენობა ქ. თბილისში ვაჟა-ფშაველას №76/ბ	ს/ნ	ფურცელი	ფურცლები
	არ/ვ		19
ფასადი ა-ე მ1:200	შ.პ.ს.„ბიფლის ბილდინგ"		