
simaRlis sqema m 1=100

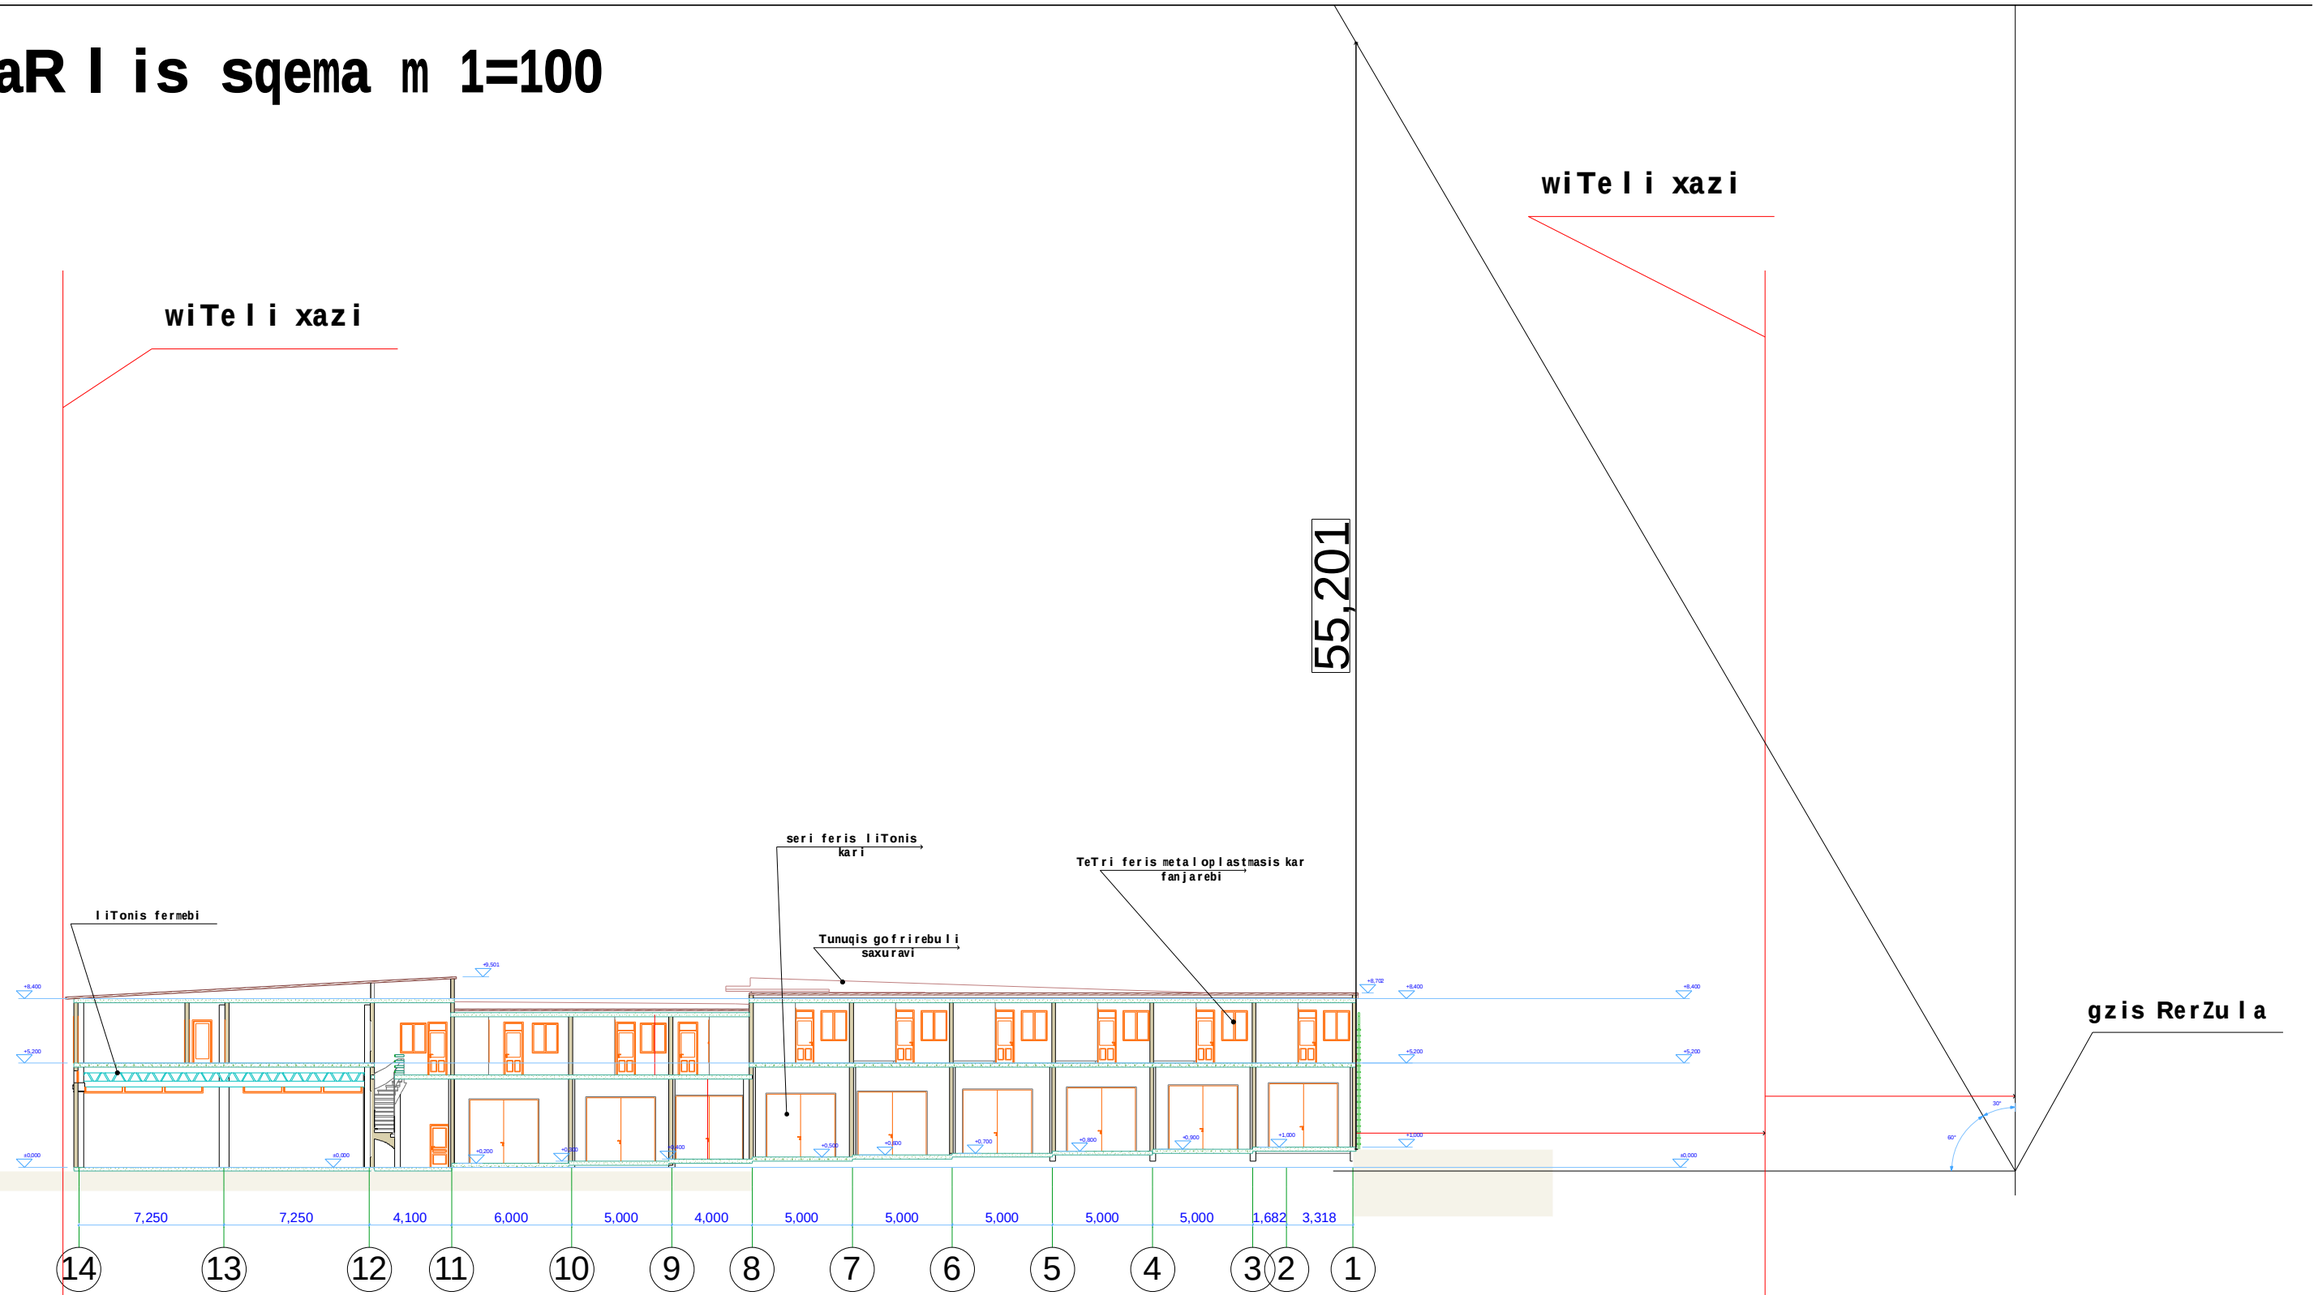

Sps `badagi~

mis: q. Tbilisi, muxianis IVb m/r, korp-29, b-82 tel: 599 67 11 19

q.Tbilisi, quCa beliaSvilis #5a/. q.Tbilisi, quCa beliaSvilis #5a (nakveTi #10/68) .Tbilisi, quCa beliaSvilis #5a (nakveTi #10/67)	direqtori	d. qajaia	
	arqiteqtori	l.kvetenaZe	
	damkveTi	S.p.s "bloki"	
	TariRi		
furclis dasaxeleba:	m. 1:100	f. # ---/---	