
Wrili 14-1 m 1=100

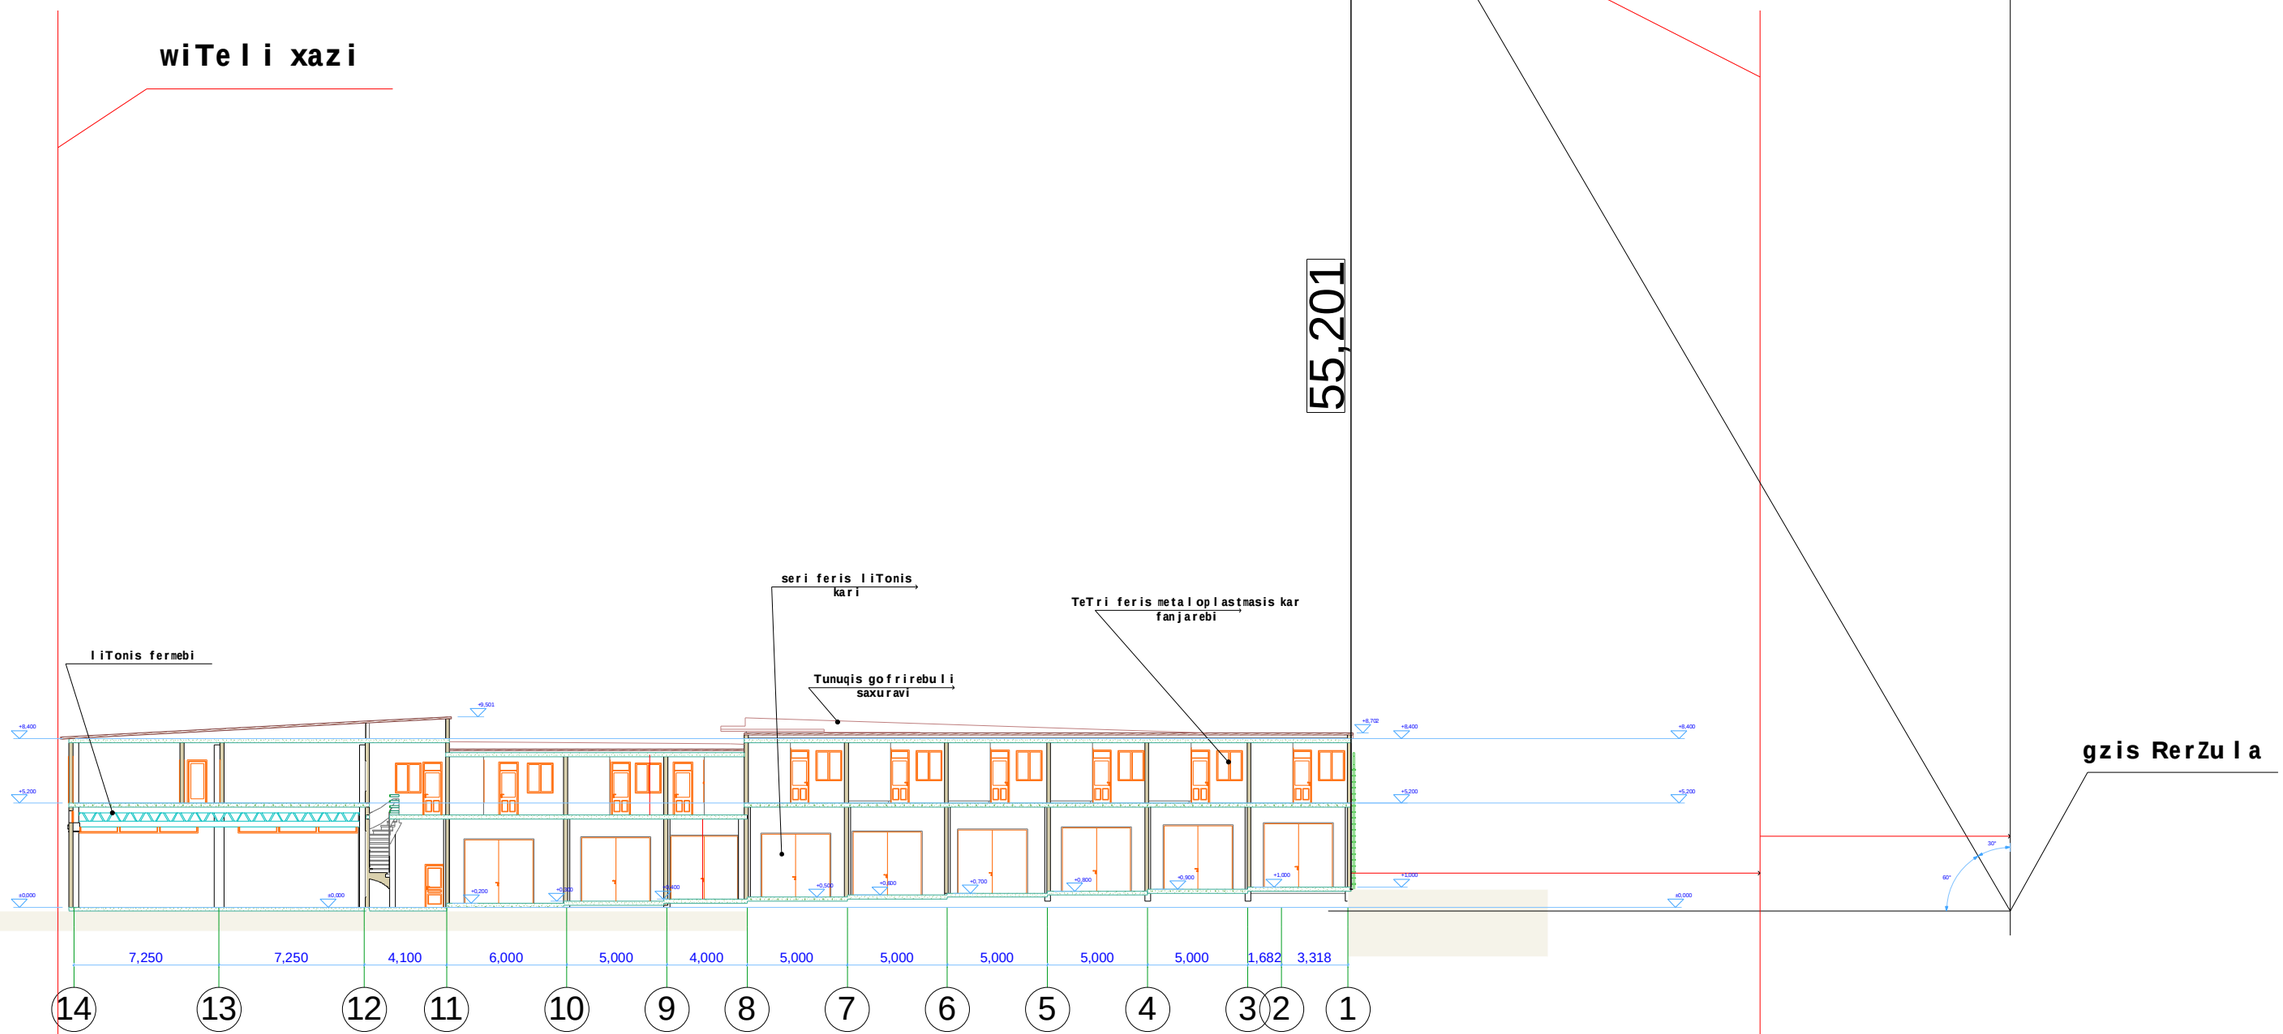

Sps `badagi~


mis: q. Tbilisi, muxianis IVb m/r, korp-29, b-82 tel: 599 67 11 19

q.Tbilisi, quCa beliaSvilis #5a/. q.Tbilisi, quCa beliaSvilis #5a (nakveTi #10/68) .Tbilisi, quCa beliaSvilis #5a (nakveTi #10/67)	direqtori	d. qajaia	
	arqiteqtori	l.kvetenaZe	
	damkveTi	S.p.s "bloki"	
	TariRi		
furclis dasaxeleba:	m. 1:100	f. # ---/---	

Wrili a-k m 1=100

wiTeli xazi

wiTeli xazi

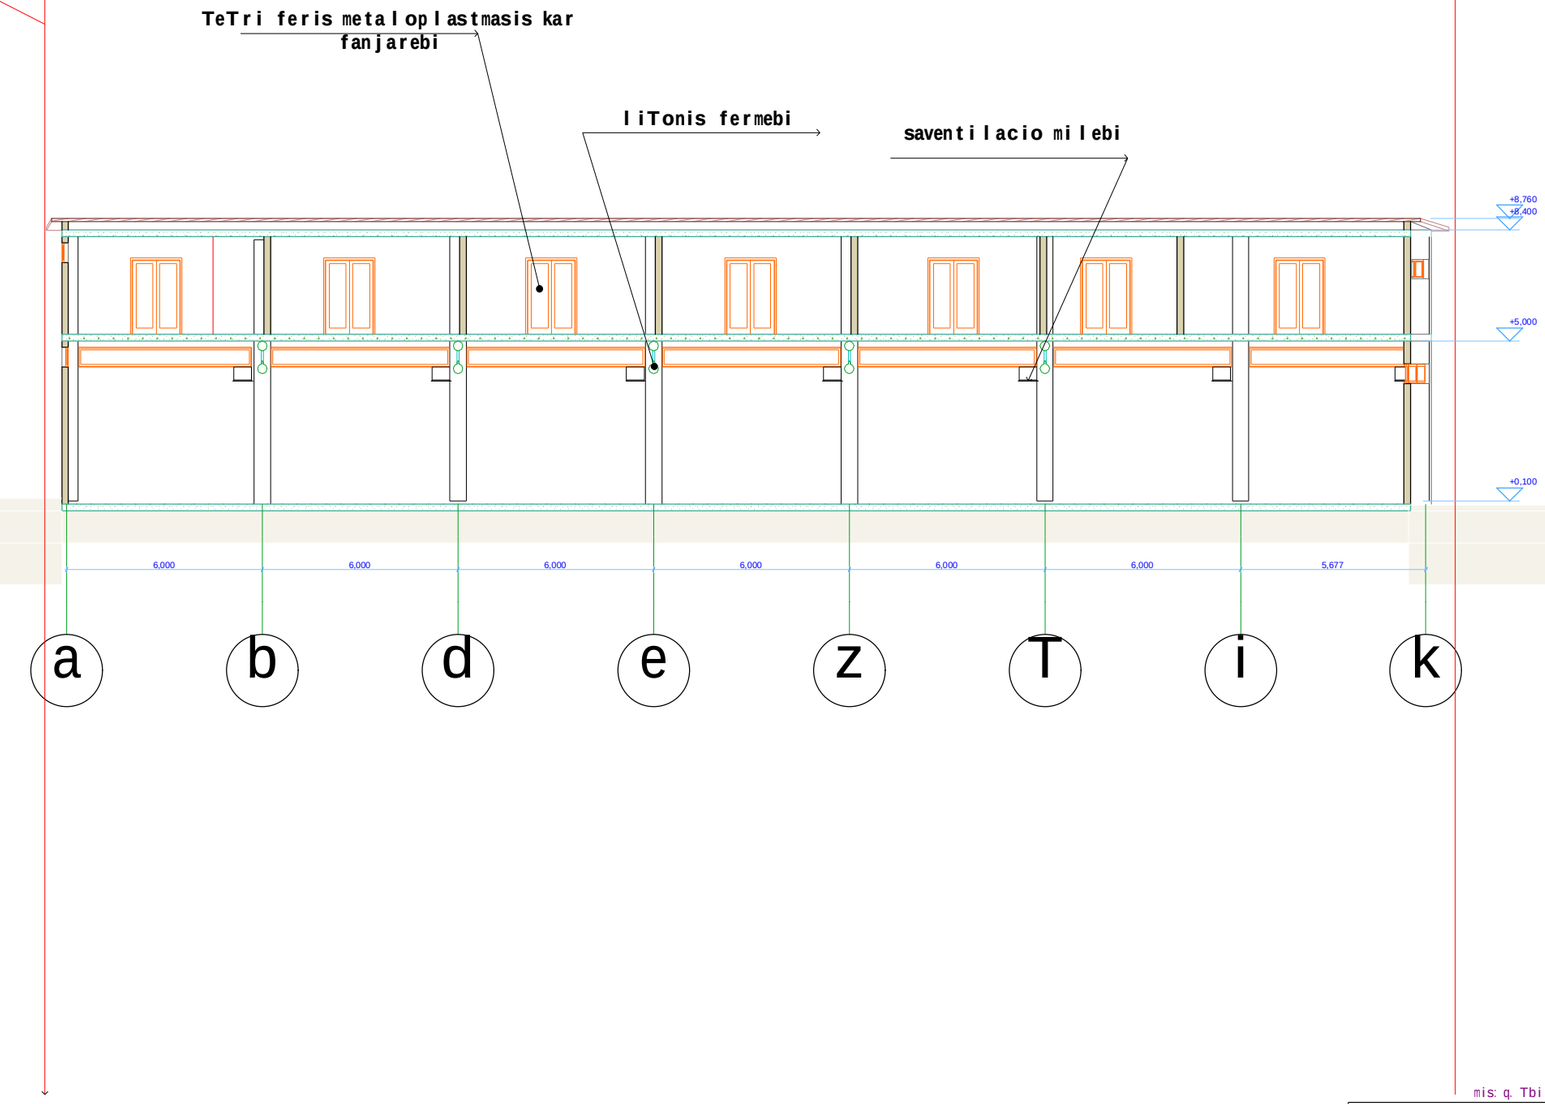


Sps `badagi~

mis: q. Tbilisi, muxianis IVb m/r, korp-29, b-82 tel: 599 67 11 19

q.Tbilisi, quCa beliaSvilis #5a/. q.Tbilisi, quCa beliaSvilis #5a (nakveTi #10/68) .Tbilisi, quCa beliaSvilis #5a (nakveTi #10/67)	direqtori	d. qajaia	
	arqiteqtori	l.kvetenaZe	
	damkveTi	S.p.s "bloki 2003"	
furclis dasaxeleba:	TariRi		
	m. 1:100	f. # ---/---	

Wrili a-k m 1=100

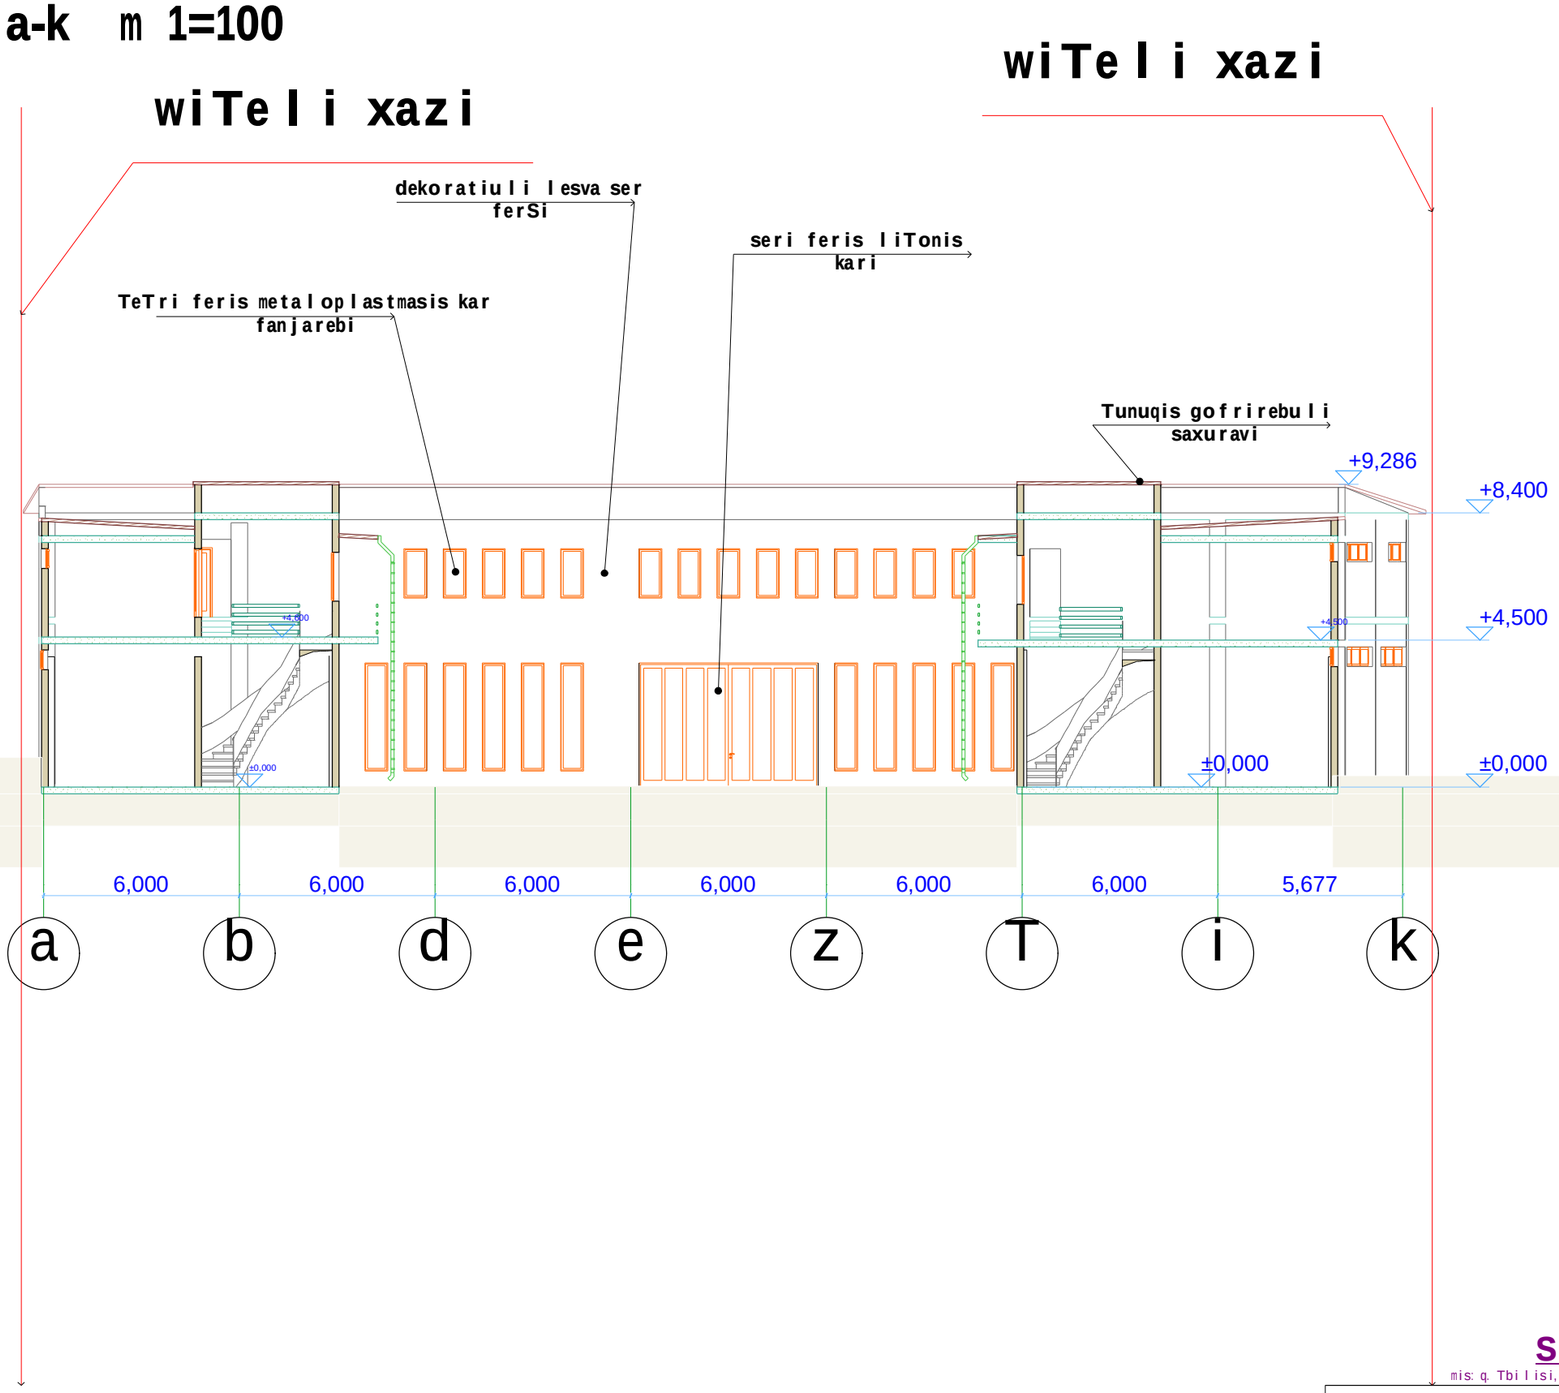

Sps `badagi~


mis: q. Tbilisi, muxianis IVb m/r, korp-29, b-82 tel: 599 67 11 19

q.Tbilisi, quCa beliaSvilis #5a/. q.Tbilisi, quCa beliaSvilis #5a (nakveTi #10/68) .Tbilisi, quCa beliaSvilis #5a (nakveTi #10/67)	direqtori	d. qajaia	
	arqiteqtori	l.kvetenaZe	
	damkveTi	S.p.s "bloki 2003"	
furclis dasaxeleba:	TariRi		
	m. 1:100	f. # ---/---	

Wrili 14-2 m 1=100

wiTeli xazi

wiTeli xazi

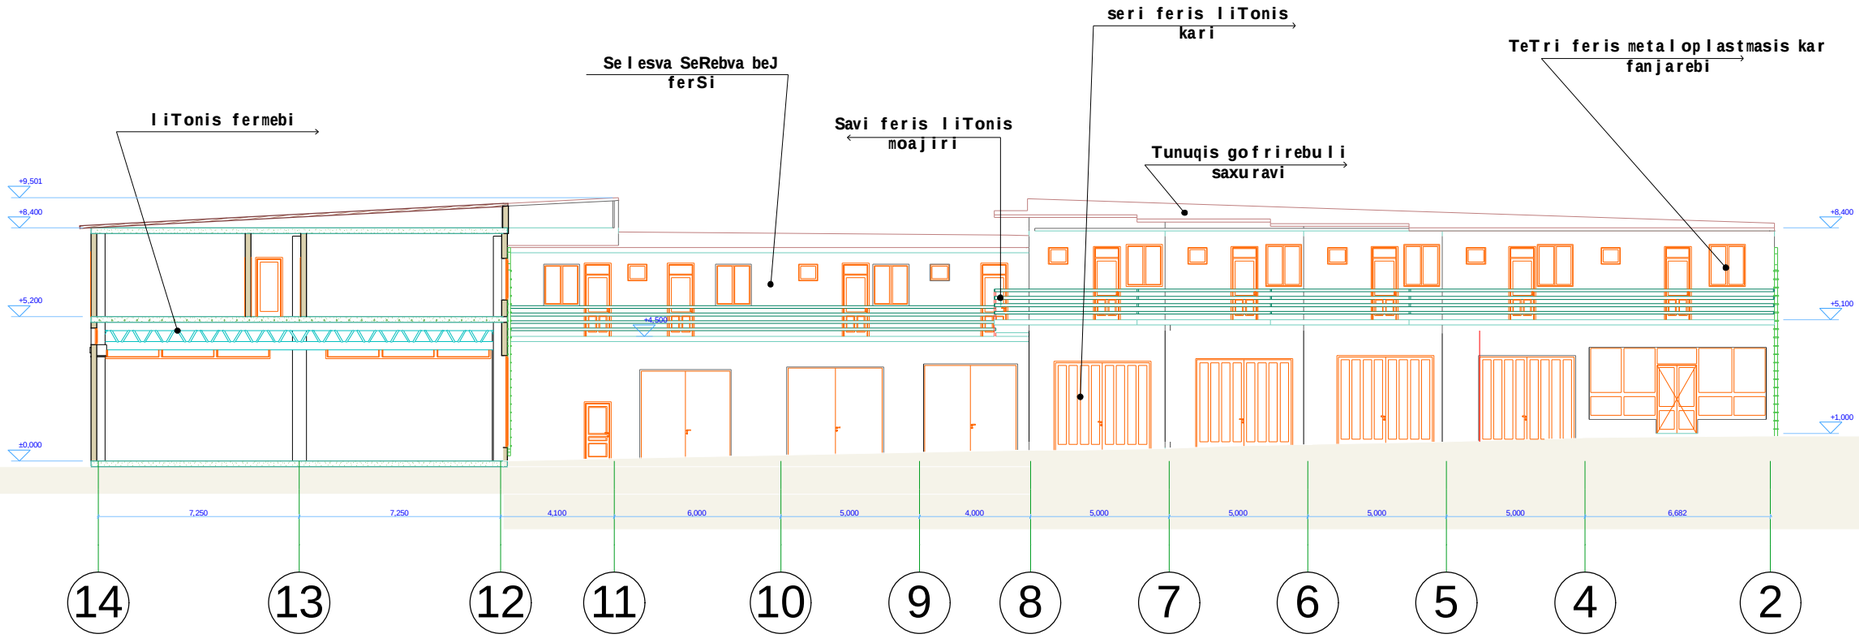

Sps `badagi~


mis: q. Tbilisi, muxianis IVb m/r, korp-29, b-82 tel: 599 67 11 19

q.Tbilisi, quCa beliaSvilis #5a/. q.Tbilisi, quCa beliaSvilis #5a (nakveTi #10/68) .Tbilisi, quCa beliaSvilis #5a (nakveTi #10/67)	direqtori	d. qajaia	
	arqiteqtori	l.kvetenaZe	
	damkveTi	S.p.s "bloki 2003"	
	TariRi		
furclis dasaxeleba:	m. 1:100	f. # ---/---	

W r i l i 1-14 m 1=100

wiTe l i xazi

wiTe l i xazi

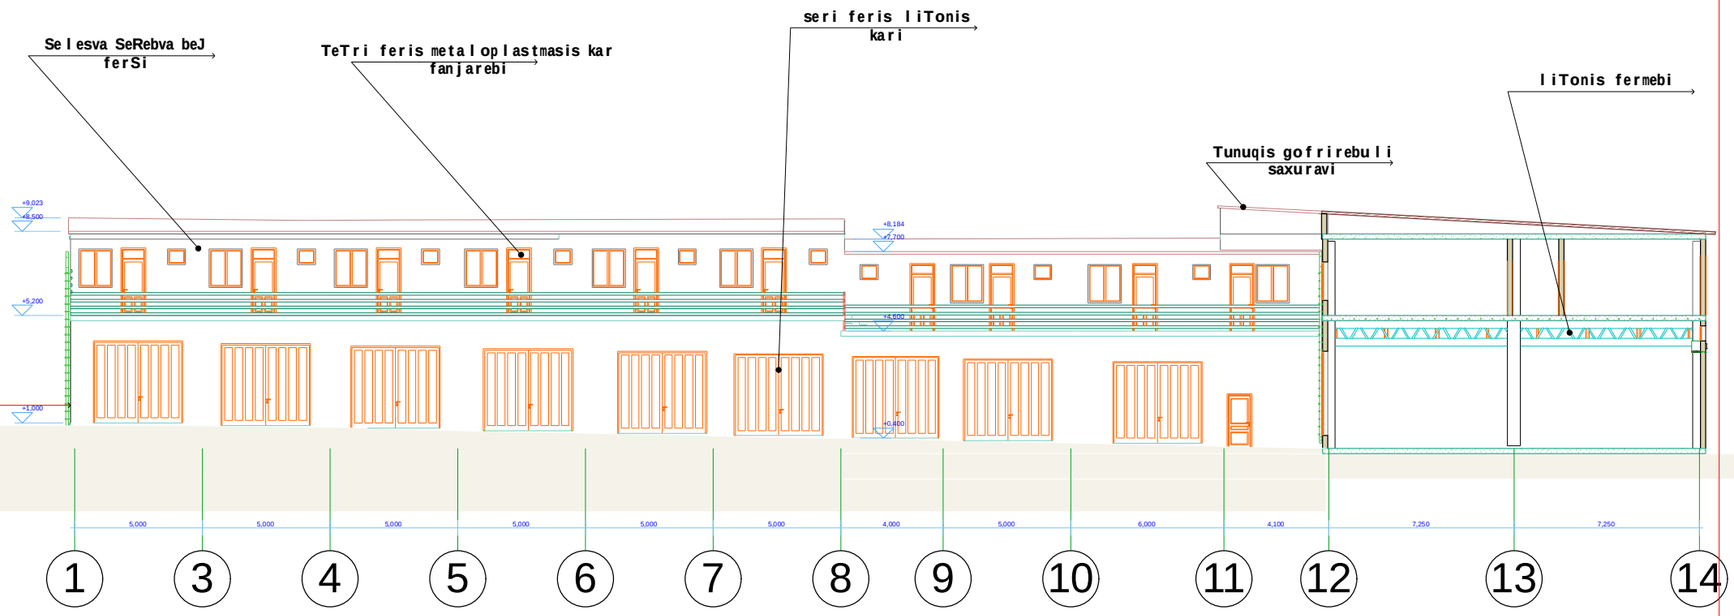

Sps `badagi~

mis: q. Tbi l isi, muxianis IVb m/r, korp-29, b-82 te l : 599 67 11 19

q.Tbi l isi, quCa be l iaSvi l is #5a/. q.Tbi l isi, quCa be l iaSvi l is #5a (nakveTi #10/68) .Tbi l isi, quCa be l iaSvi l is #5a (nakveTi #10/67)	direqtori	d. qajaia	
	arqiteqtori	l .kvetenaZe	
	damkveTi	S.p.s "b l oki 2003"	
	TariRi		
furc l is dasaxe l eba:	m. 1:100	f. # ---/---	