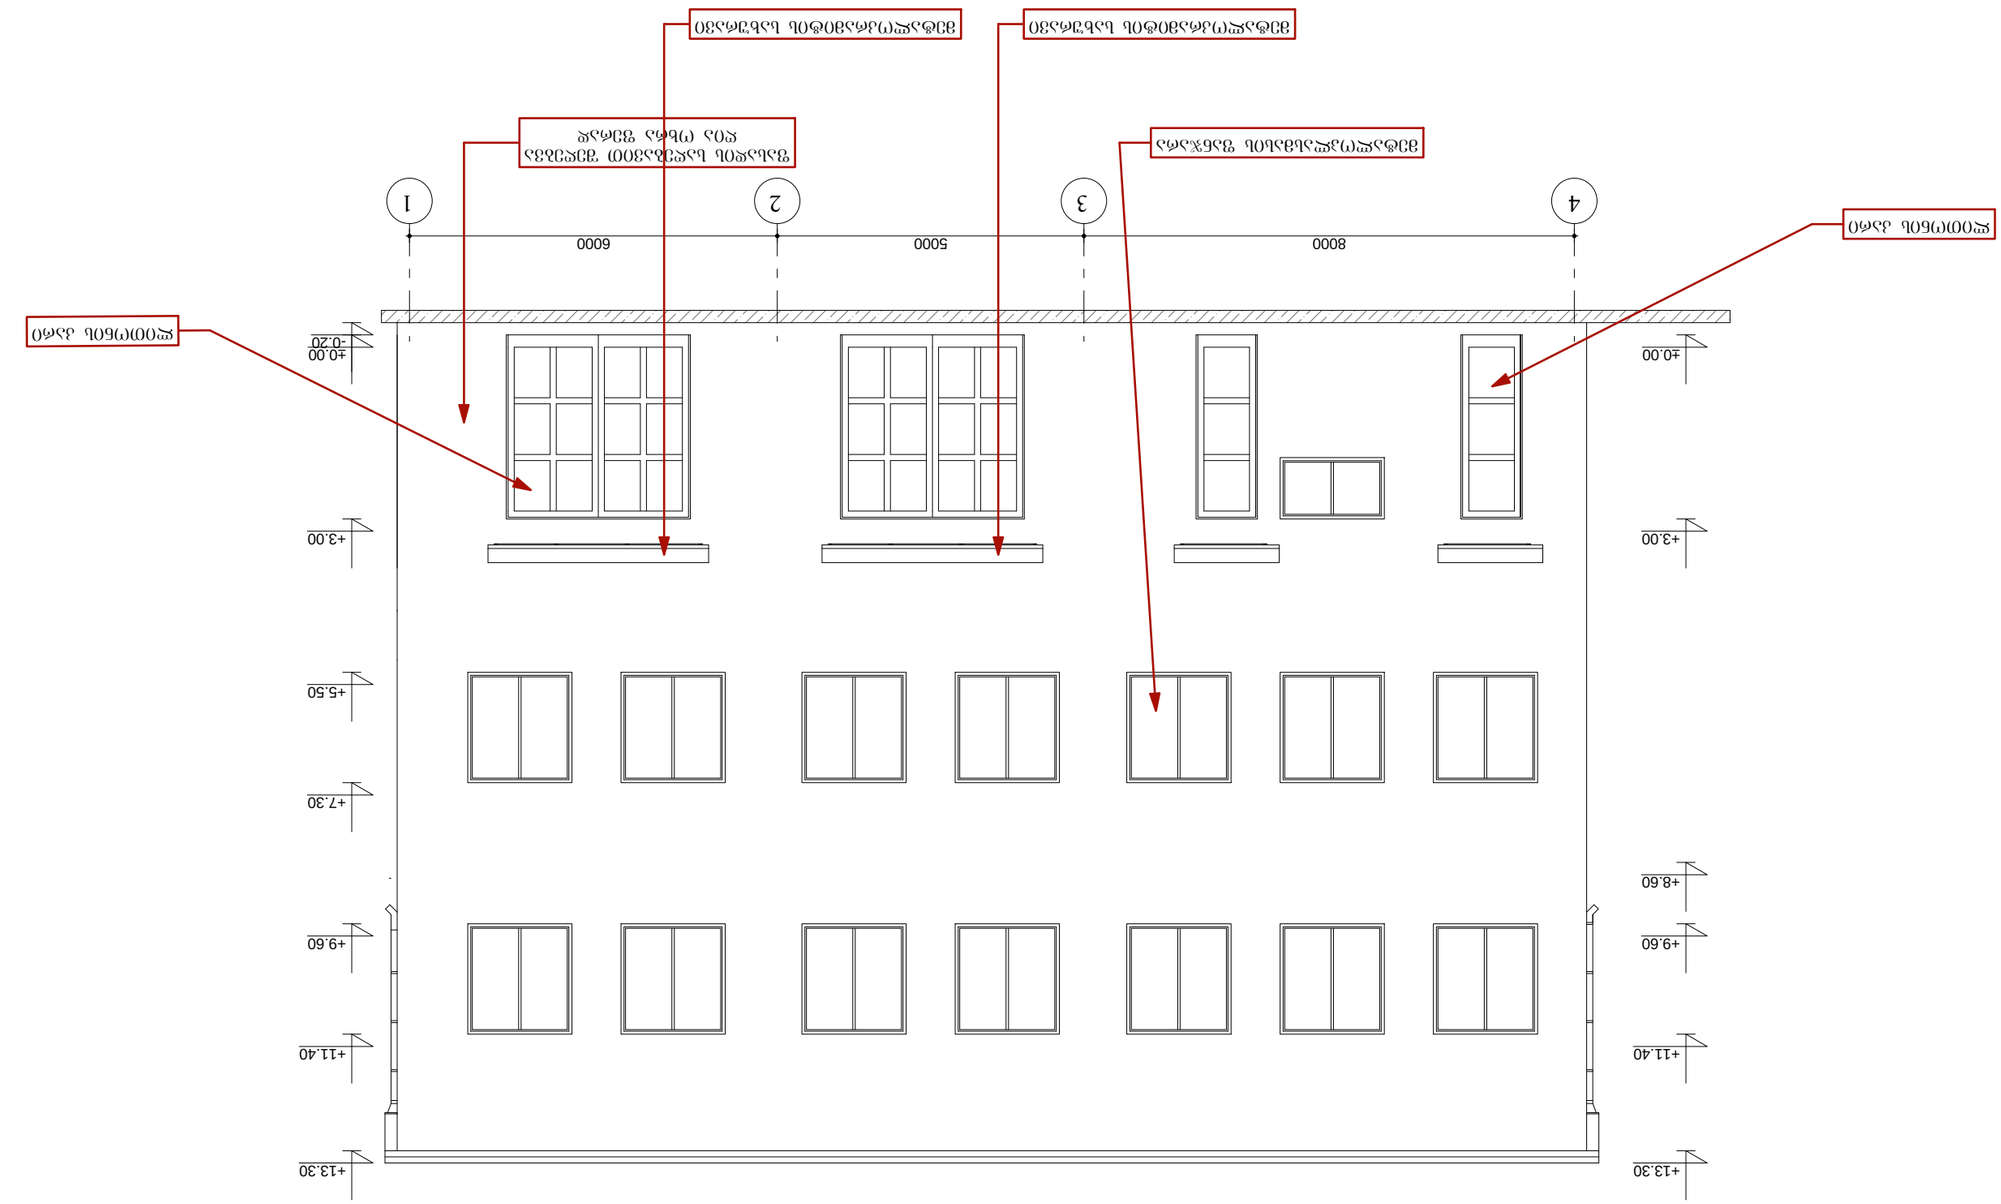







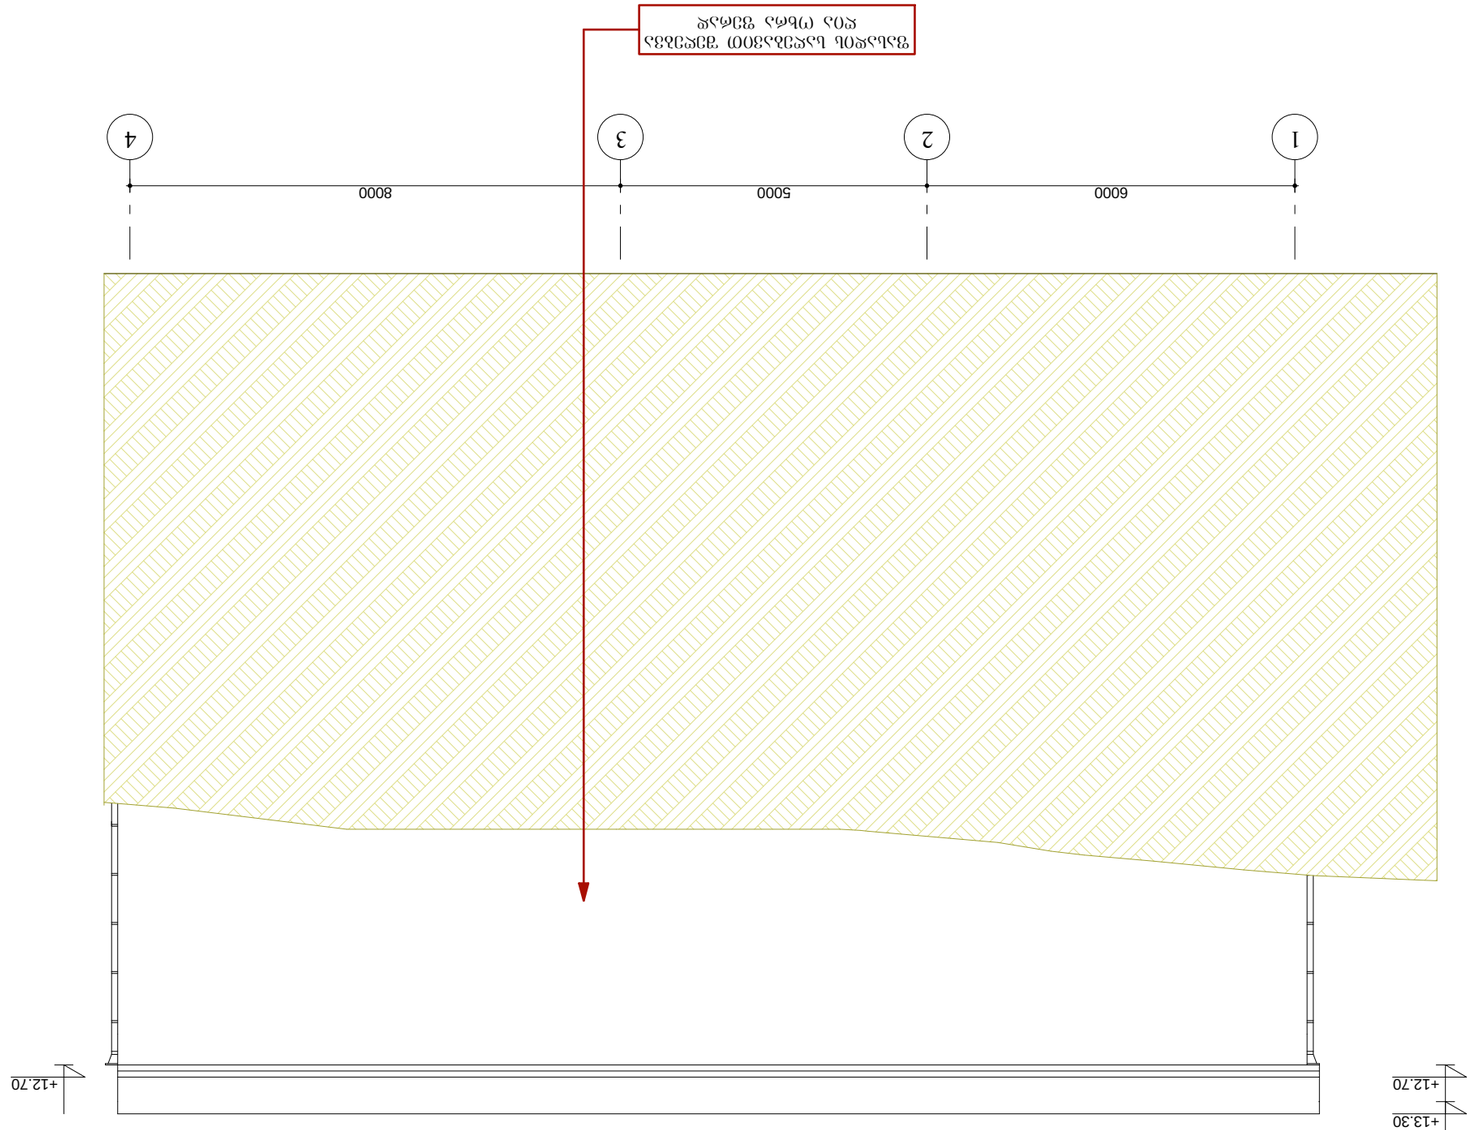
1
2
3
4
6000
5000
8000
+12.70
+13.30
+12.70



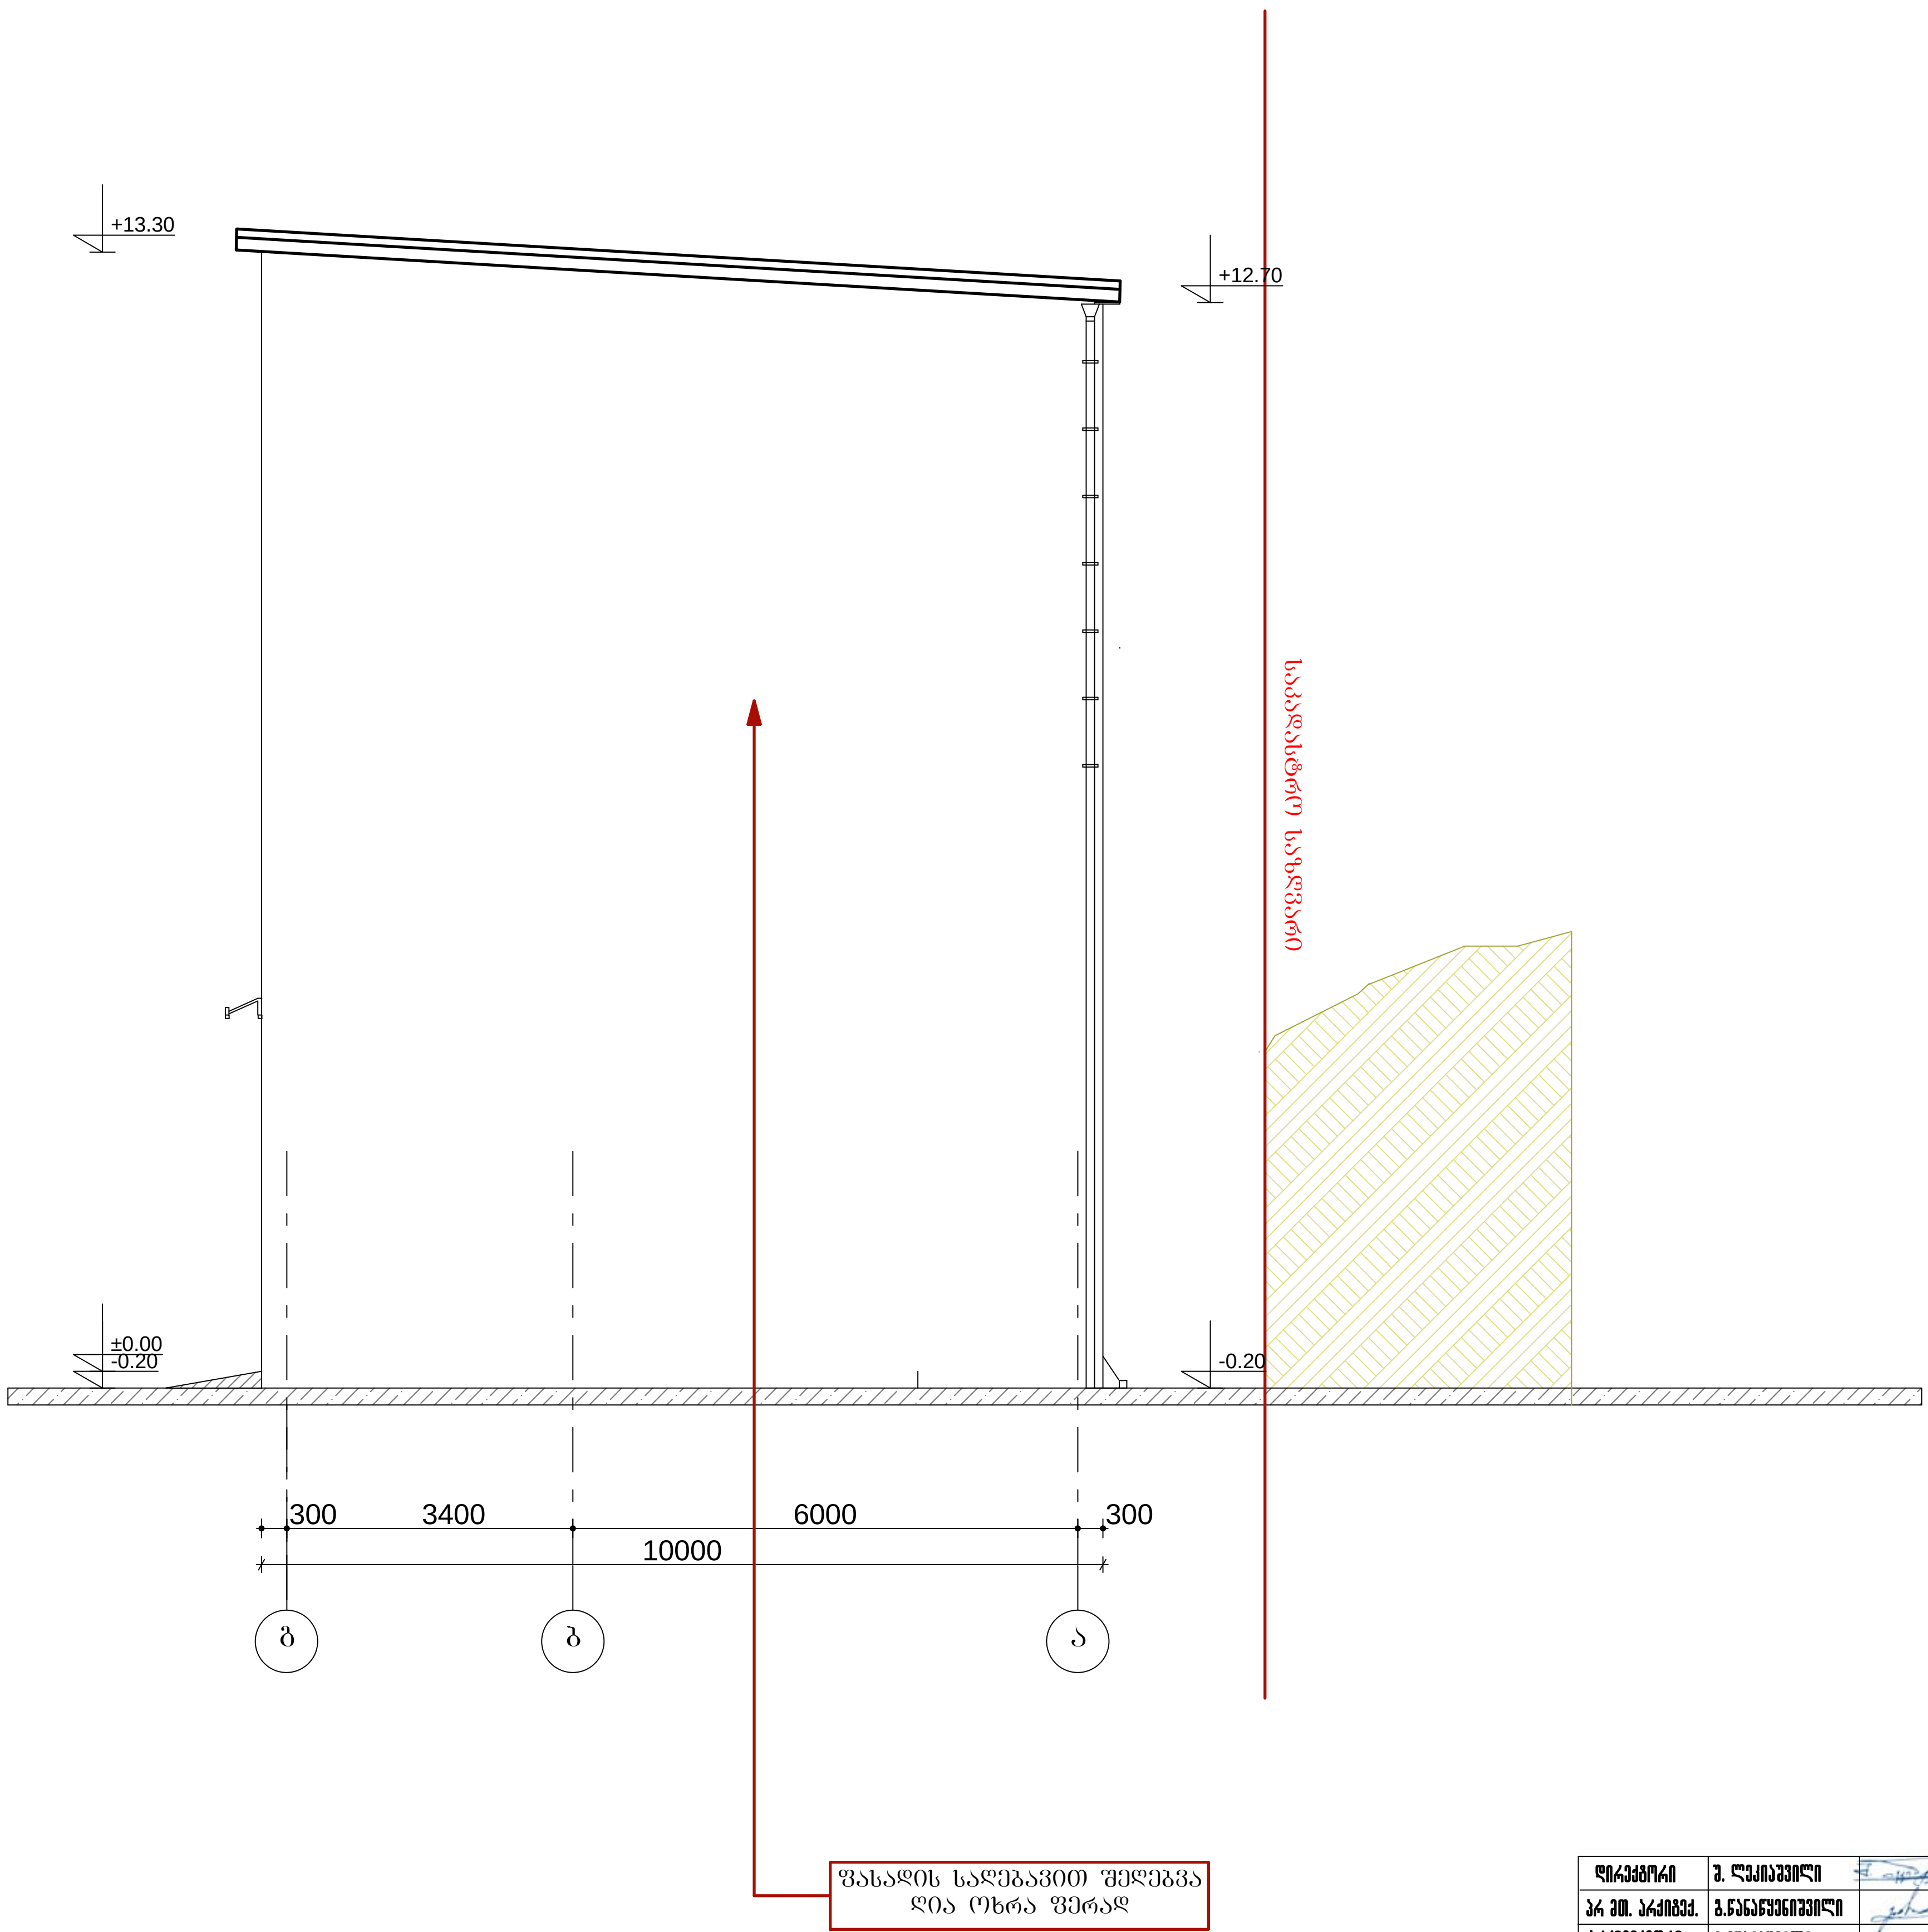


| | | | | | | |
|---|---|---|---|---|---|---|
| დირექტორი | შ. ლეკიაშვილი | | ქ. თბილისში, ვაკე-საბურთალოს რაიონში, გოძიაშვილის ქ.№22/№24 სასაწყობო შენობის პროექტი | | | |
| პრ მთ. არქიტექ. | გ.ნანაწყენიშვილი | | | | | |
| არქიტექტორი | გ.მუხიაშვილი | | | | | |
| | | | არქიტექტურული ნაწილი | დაკვეთა № | | |
| | | | ფასადი გ-ა ღერძებში | სტადია | ფურც. | ფ-ბი | მასშტაბი |
| | | | | მ | ა-12 | 12 | 1:100 |
