დასავლთი ფასადი. მ.1:100

FURNITURE HOUSE

შენობა ზოგადი მოცვეთილია მეტრებში ნოშნულები მილიმეტრებში	P/E Gocha Gelashvili	არქიტექტურა-დიზაინი საქართველო, თბილისი დალაშენების ბაზრ. 89/24 ტ 595 76 72 99			ობიექტის მისამართი	დაკვ. №----------
		დირექტორი	გელაშვილი		ძ. თბილისი, სოფელი დიღომი (ნაკ№ 034/345)	სტადია პრ.
		შესრულა	გელაშვილი			შ.რ. №--
		შემოწმა	ილუზელაშვილი			შ. № - --
		დამკვეთი	ამხანაგობა "ალდაშენებელი 2011"		დასავლეთის ფასადი	მ – 1:200

აღმოსავლეთი ფასადი. მ.1:100

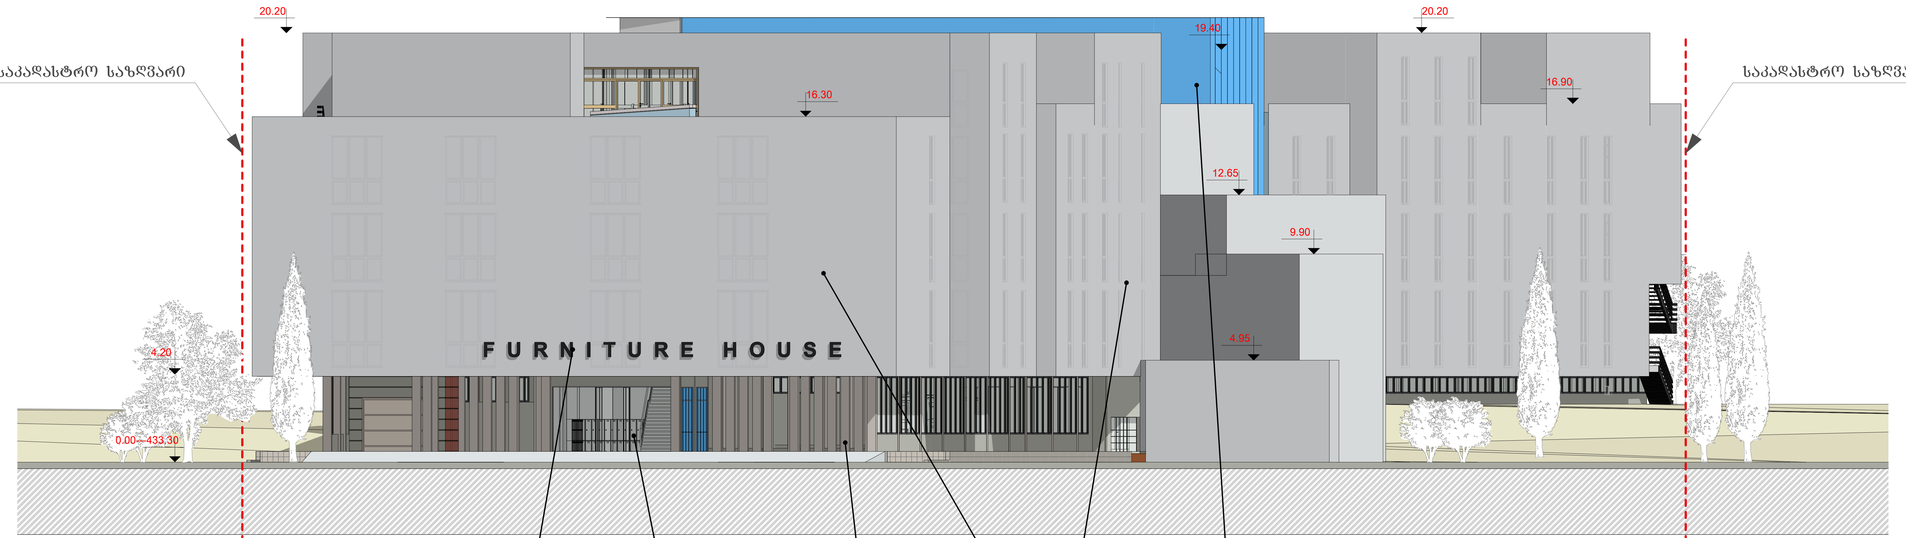



წარწერა ღამის განათებით


ვიტრაჟი

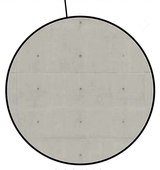
ბეტონი

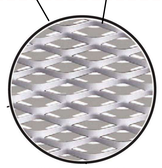
ალუმინის ბადე


ვიტრაჟი

შენიშვნა ზოგიგი მოცემულია მეტრებში ნომნილიი მილიმეტრებში	P/E Gocha Gelashvili	არქიტექტურა-დიზაინი საქართველო, თბილისი დალაშქრების შპს. 89/24 ტ 595 76 72 99		ობიექტის მისამართი ქ. თბილისი, სოფელი დიღომი (ნაკ№ 034/345)
		დირექტორი	გ.გელაშვილი	
		შესრულა	გ.გელაშვილი	
		შეამოწმა	ი.სუმბულაშვილი	
		დამტკიცი	ამხანაგობა "აღმაშენებელი 2011"	აღმოსავლეთის ფასადი

დაკვ. №----------
ხტაღია პრ.
შ.რ. №--
შ. № - --
მ – 1:200

FURNITURE HOUSE

ჩრდილოეთის ფასადი. მ.1:100

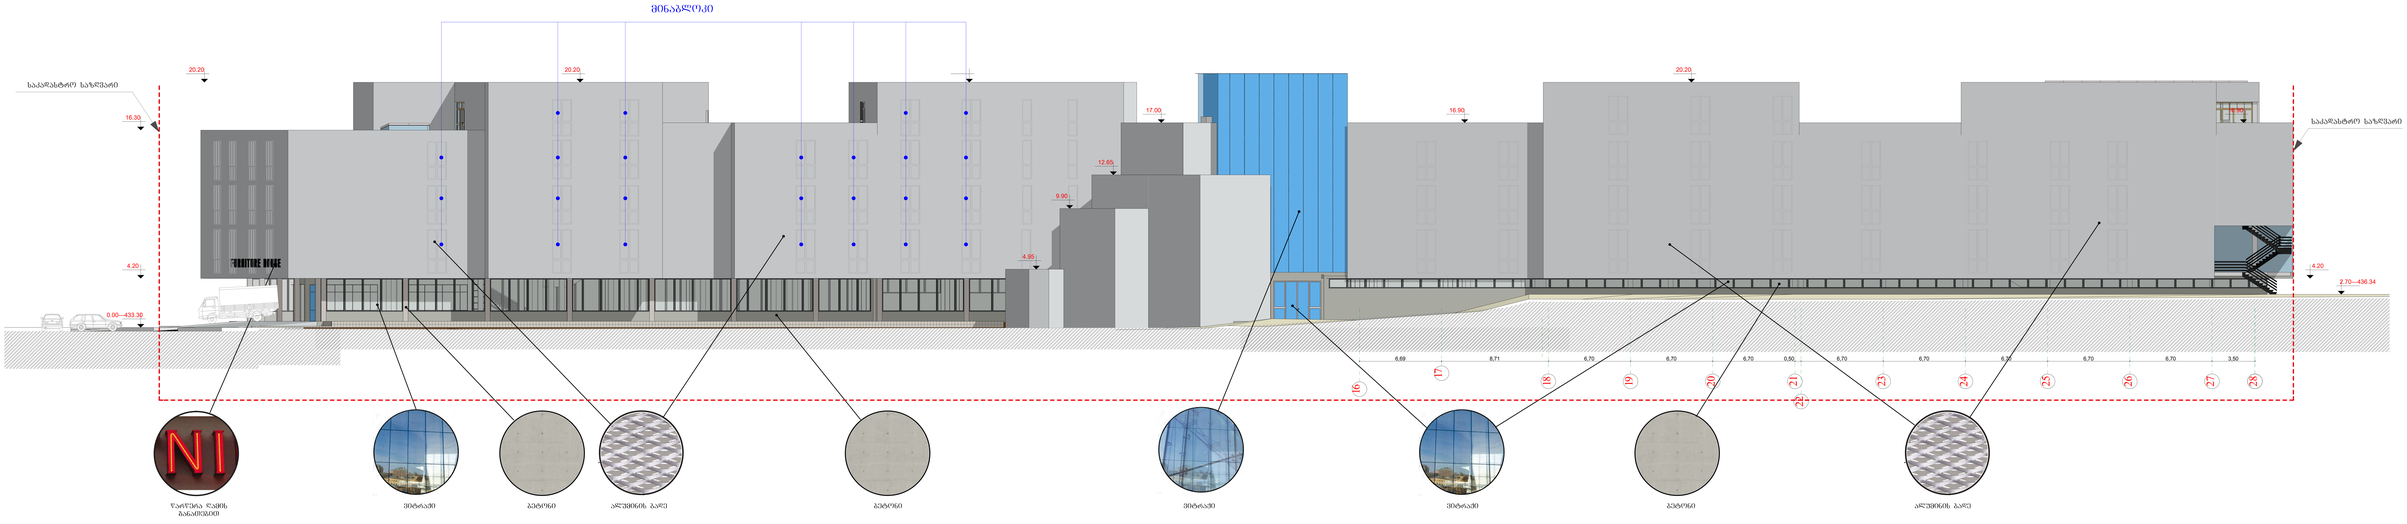


P/E Gocha Gelashvili

FURNITURE HOUSE

სამხრეთის ფასადი. მ.1:100

სამხრეთის ფასადი. მ.1:100

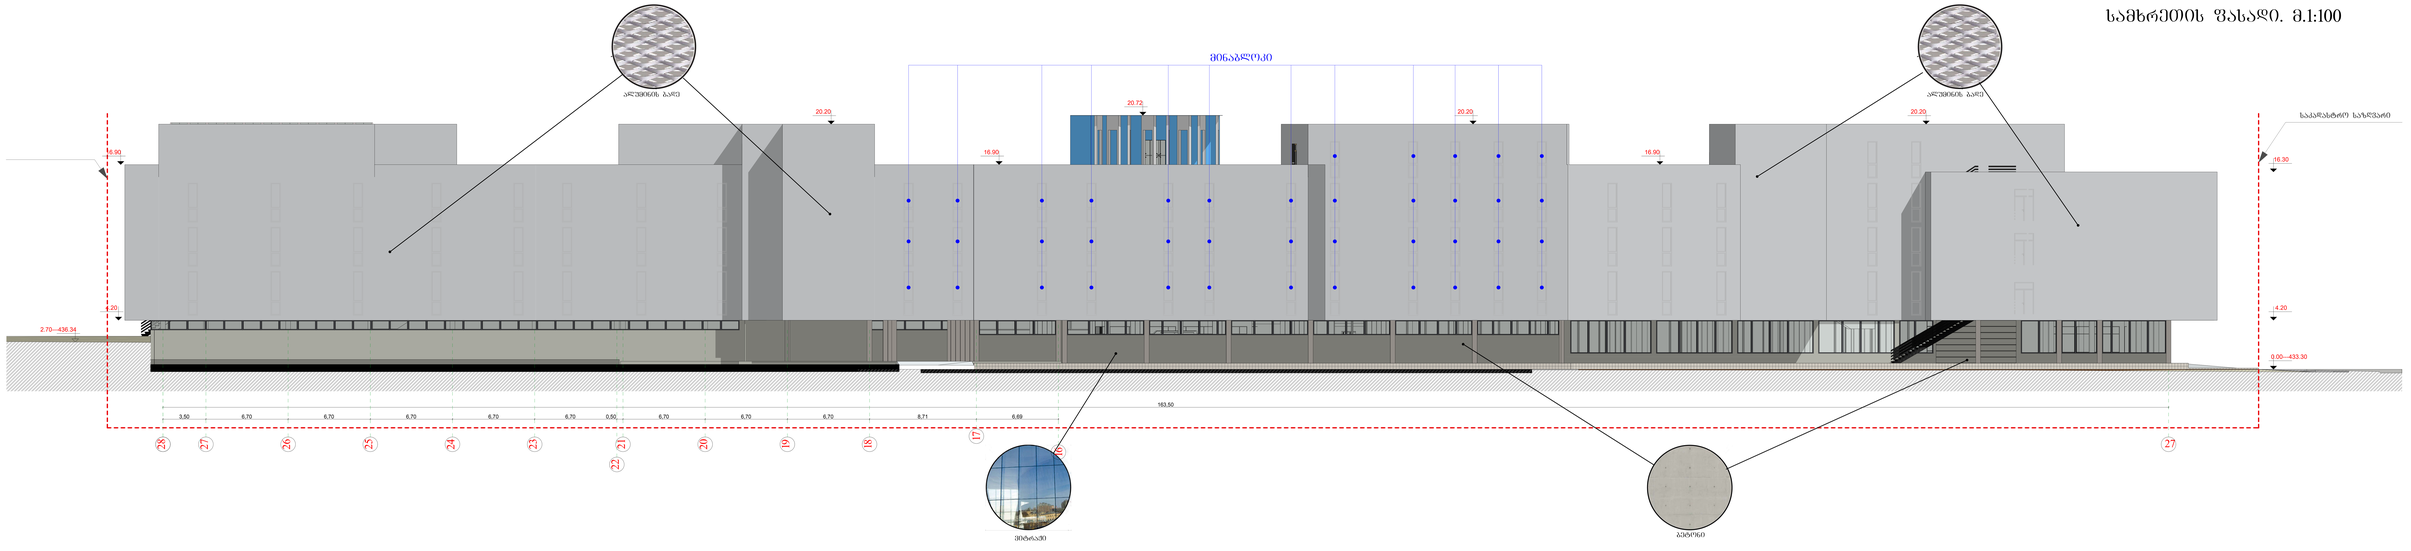


FURNITURE HOUSE