




TAXI




HOTEL
P
PrivatBank


პრივატბანკი
24/24









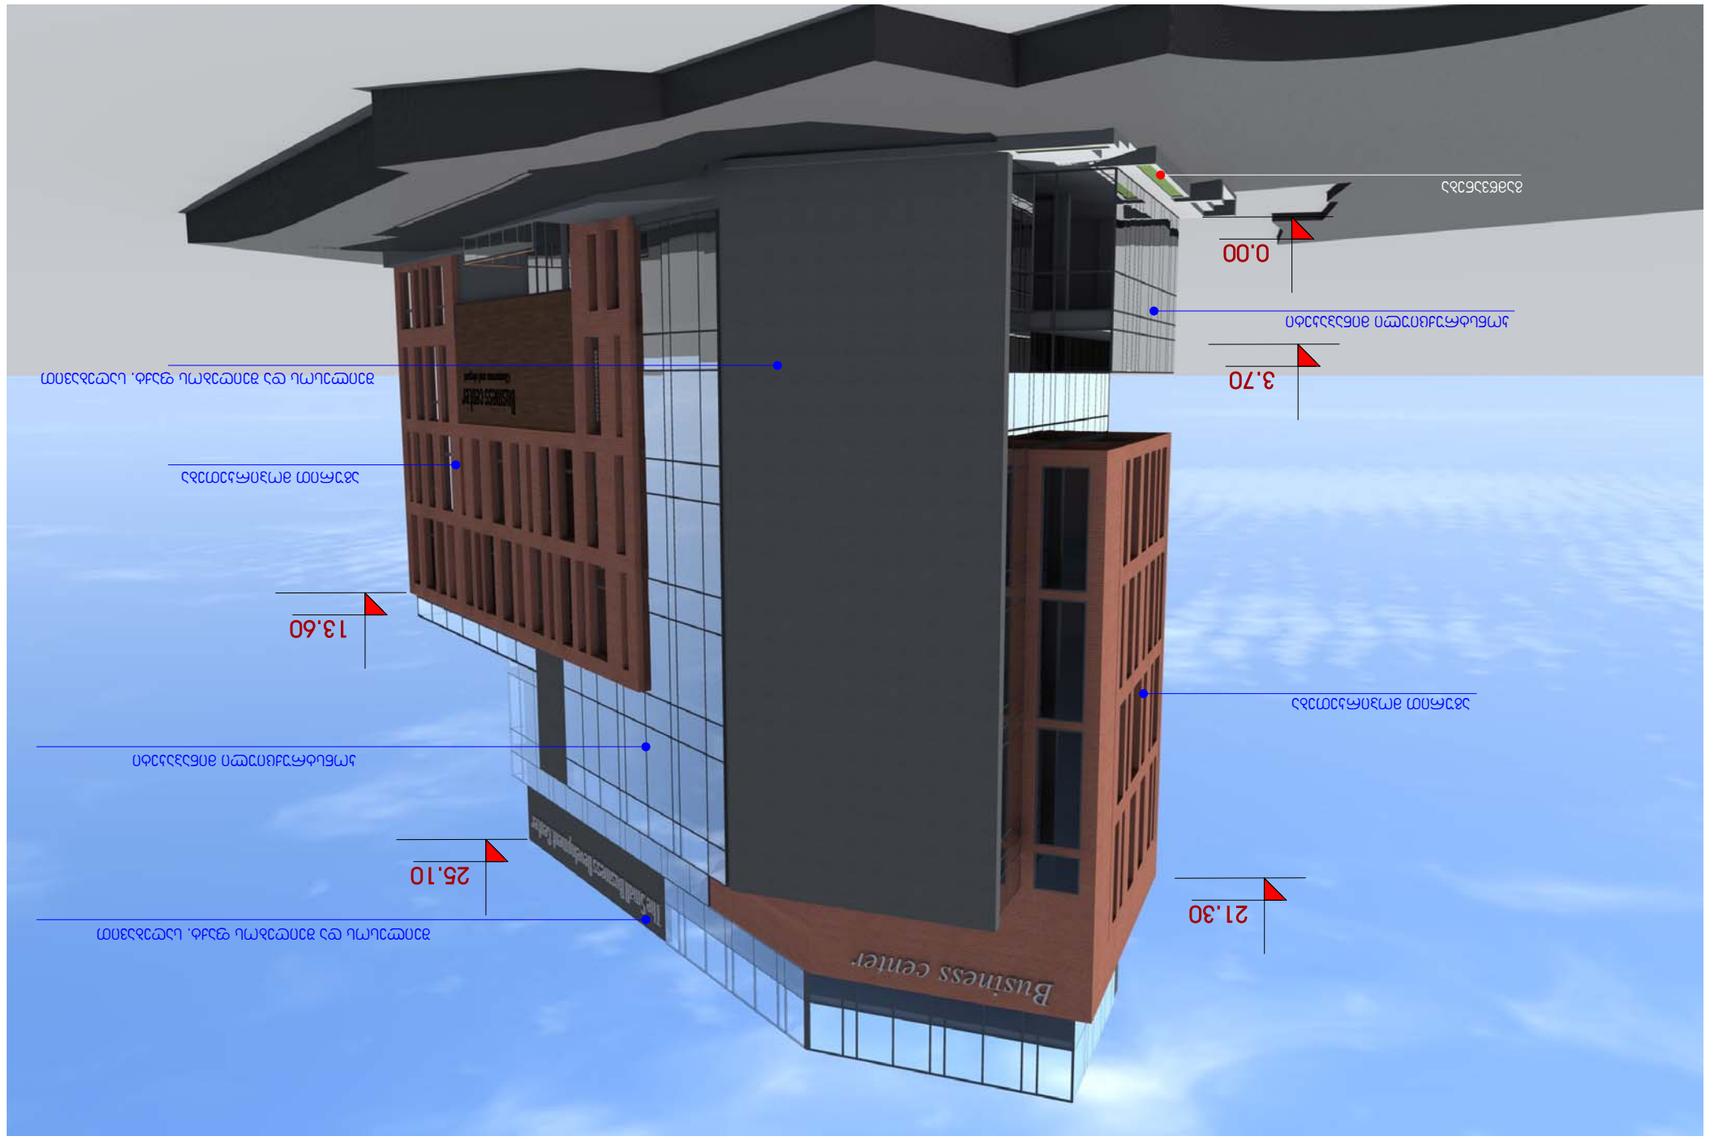






რ ე ნ დ ე რ ი



ფორმატი	დაკვეთა №	ფაილის სახელი
-3		

ექსპლიკაცია:

პირობითი აღნიშვნები

შენიშვნები:

1/ ზომები მოცემულია მეტრებში

პროექტის სახელწოდება

ქ. თბილისში, კოსტავას I შესახ. №1 საკადასტრო კოდი (01.15.03.010.036 01.15.03.010.037) სავაჭრო, საოფისე შენობის პროექტი

	გვარი	ხელმოწერა
დირექტორი	ზ. ქოჩიაშვილი	
მთ. არქიტ.	თ. დათებაშვილი	
არქიტექტორი	ი. კვარაცხელია	
შეასრულა	გ. დათებაშვილი	
შეამოწმა	მ. მახათაძე	

მისამართი: აღმაშენებლის ხეივანი მე-12-ე კმ

596472727

შ.პ.ს GD group

მასშტაბი		რენდერი
თარიღი	2014	

სტადია	ფურცელი	ფურცლები

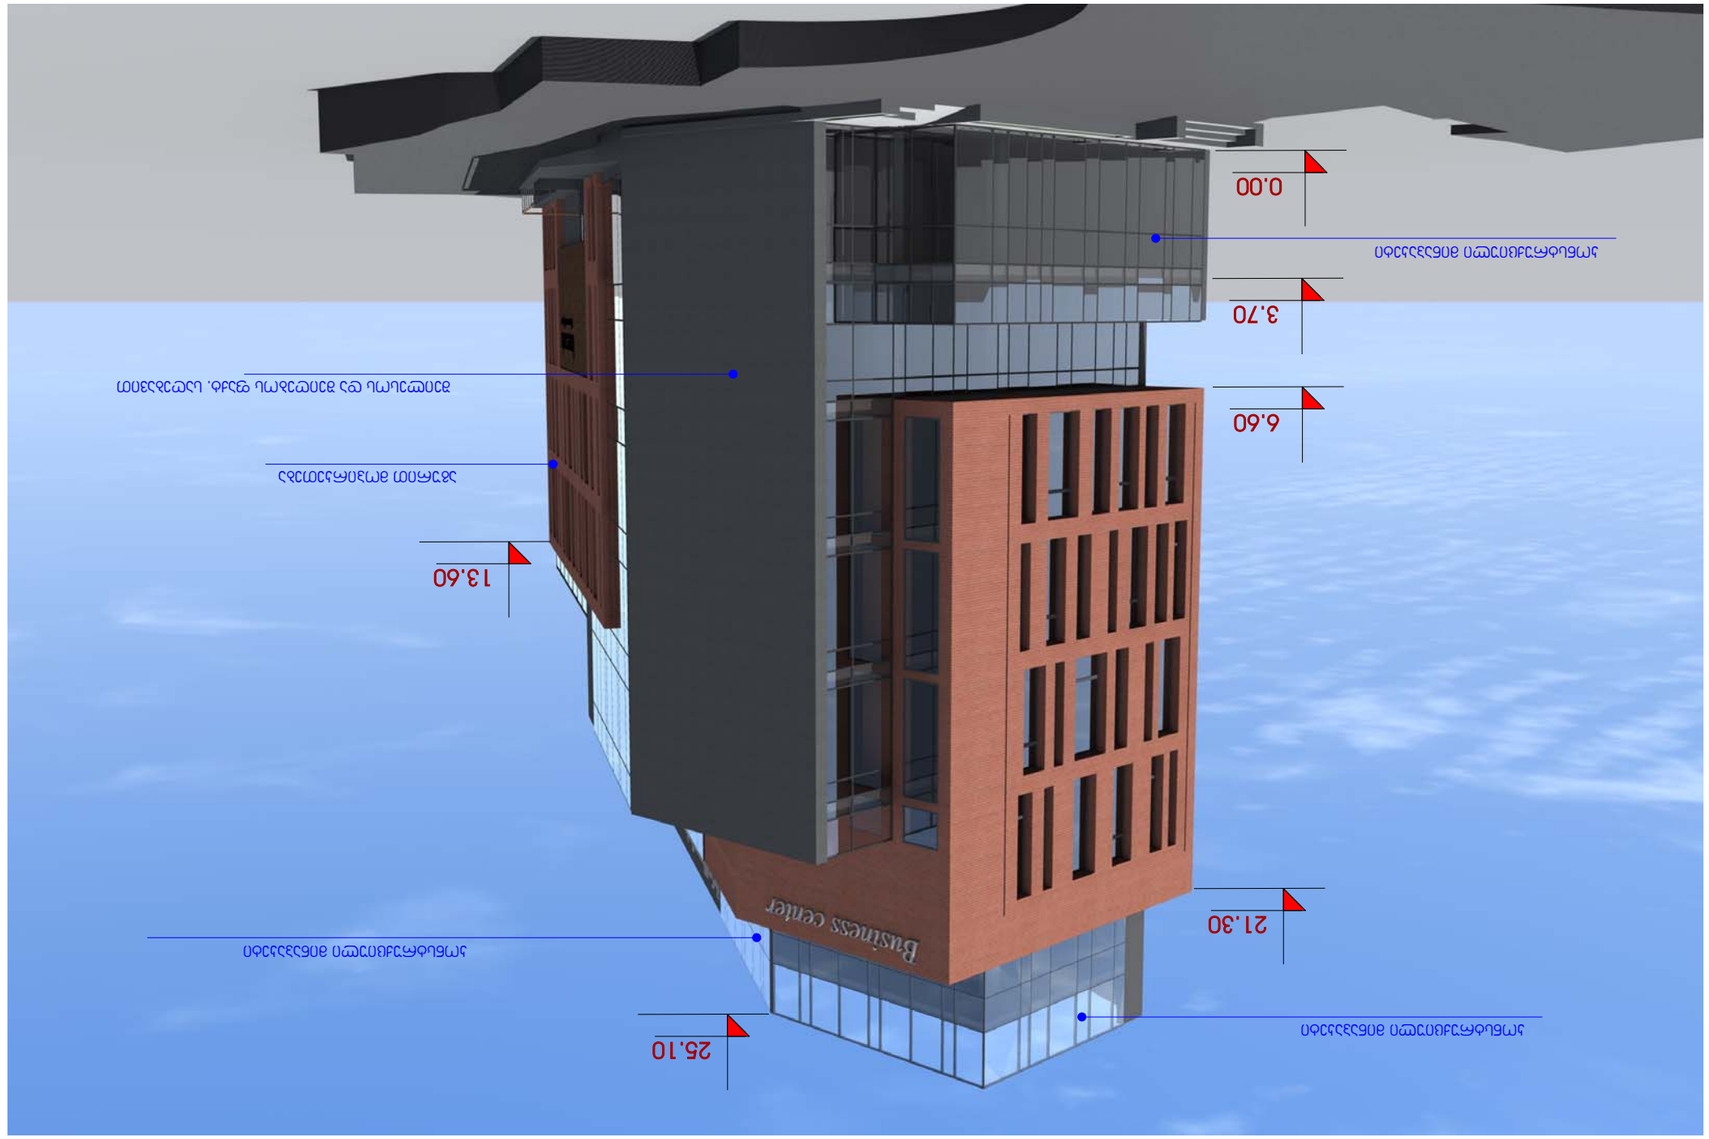









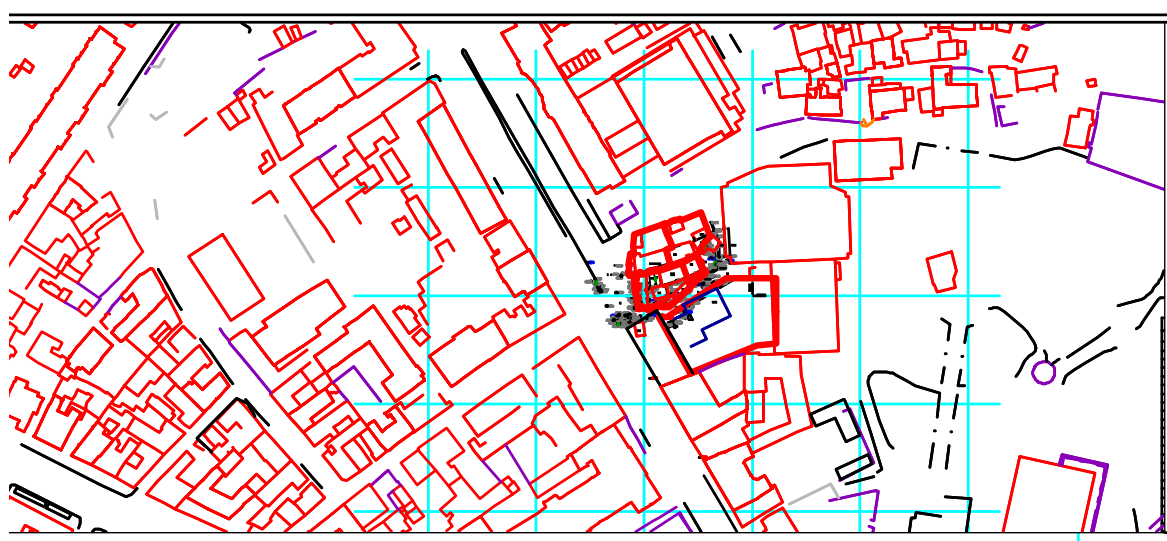

ქ.თბილისი, მ. კოსტავას შესახვევი №1

წითელი ხაზი დატანილია საჯარო რეესტრის მიერ მოწოდებული ფაილი №RegData519504496138312(18.05.2012წ)-ის საფუძველზე

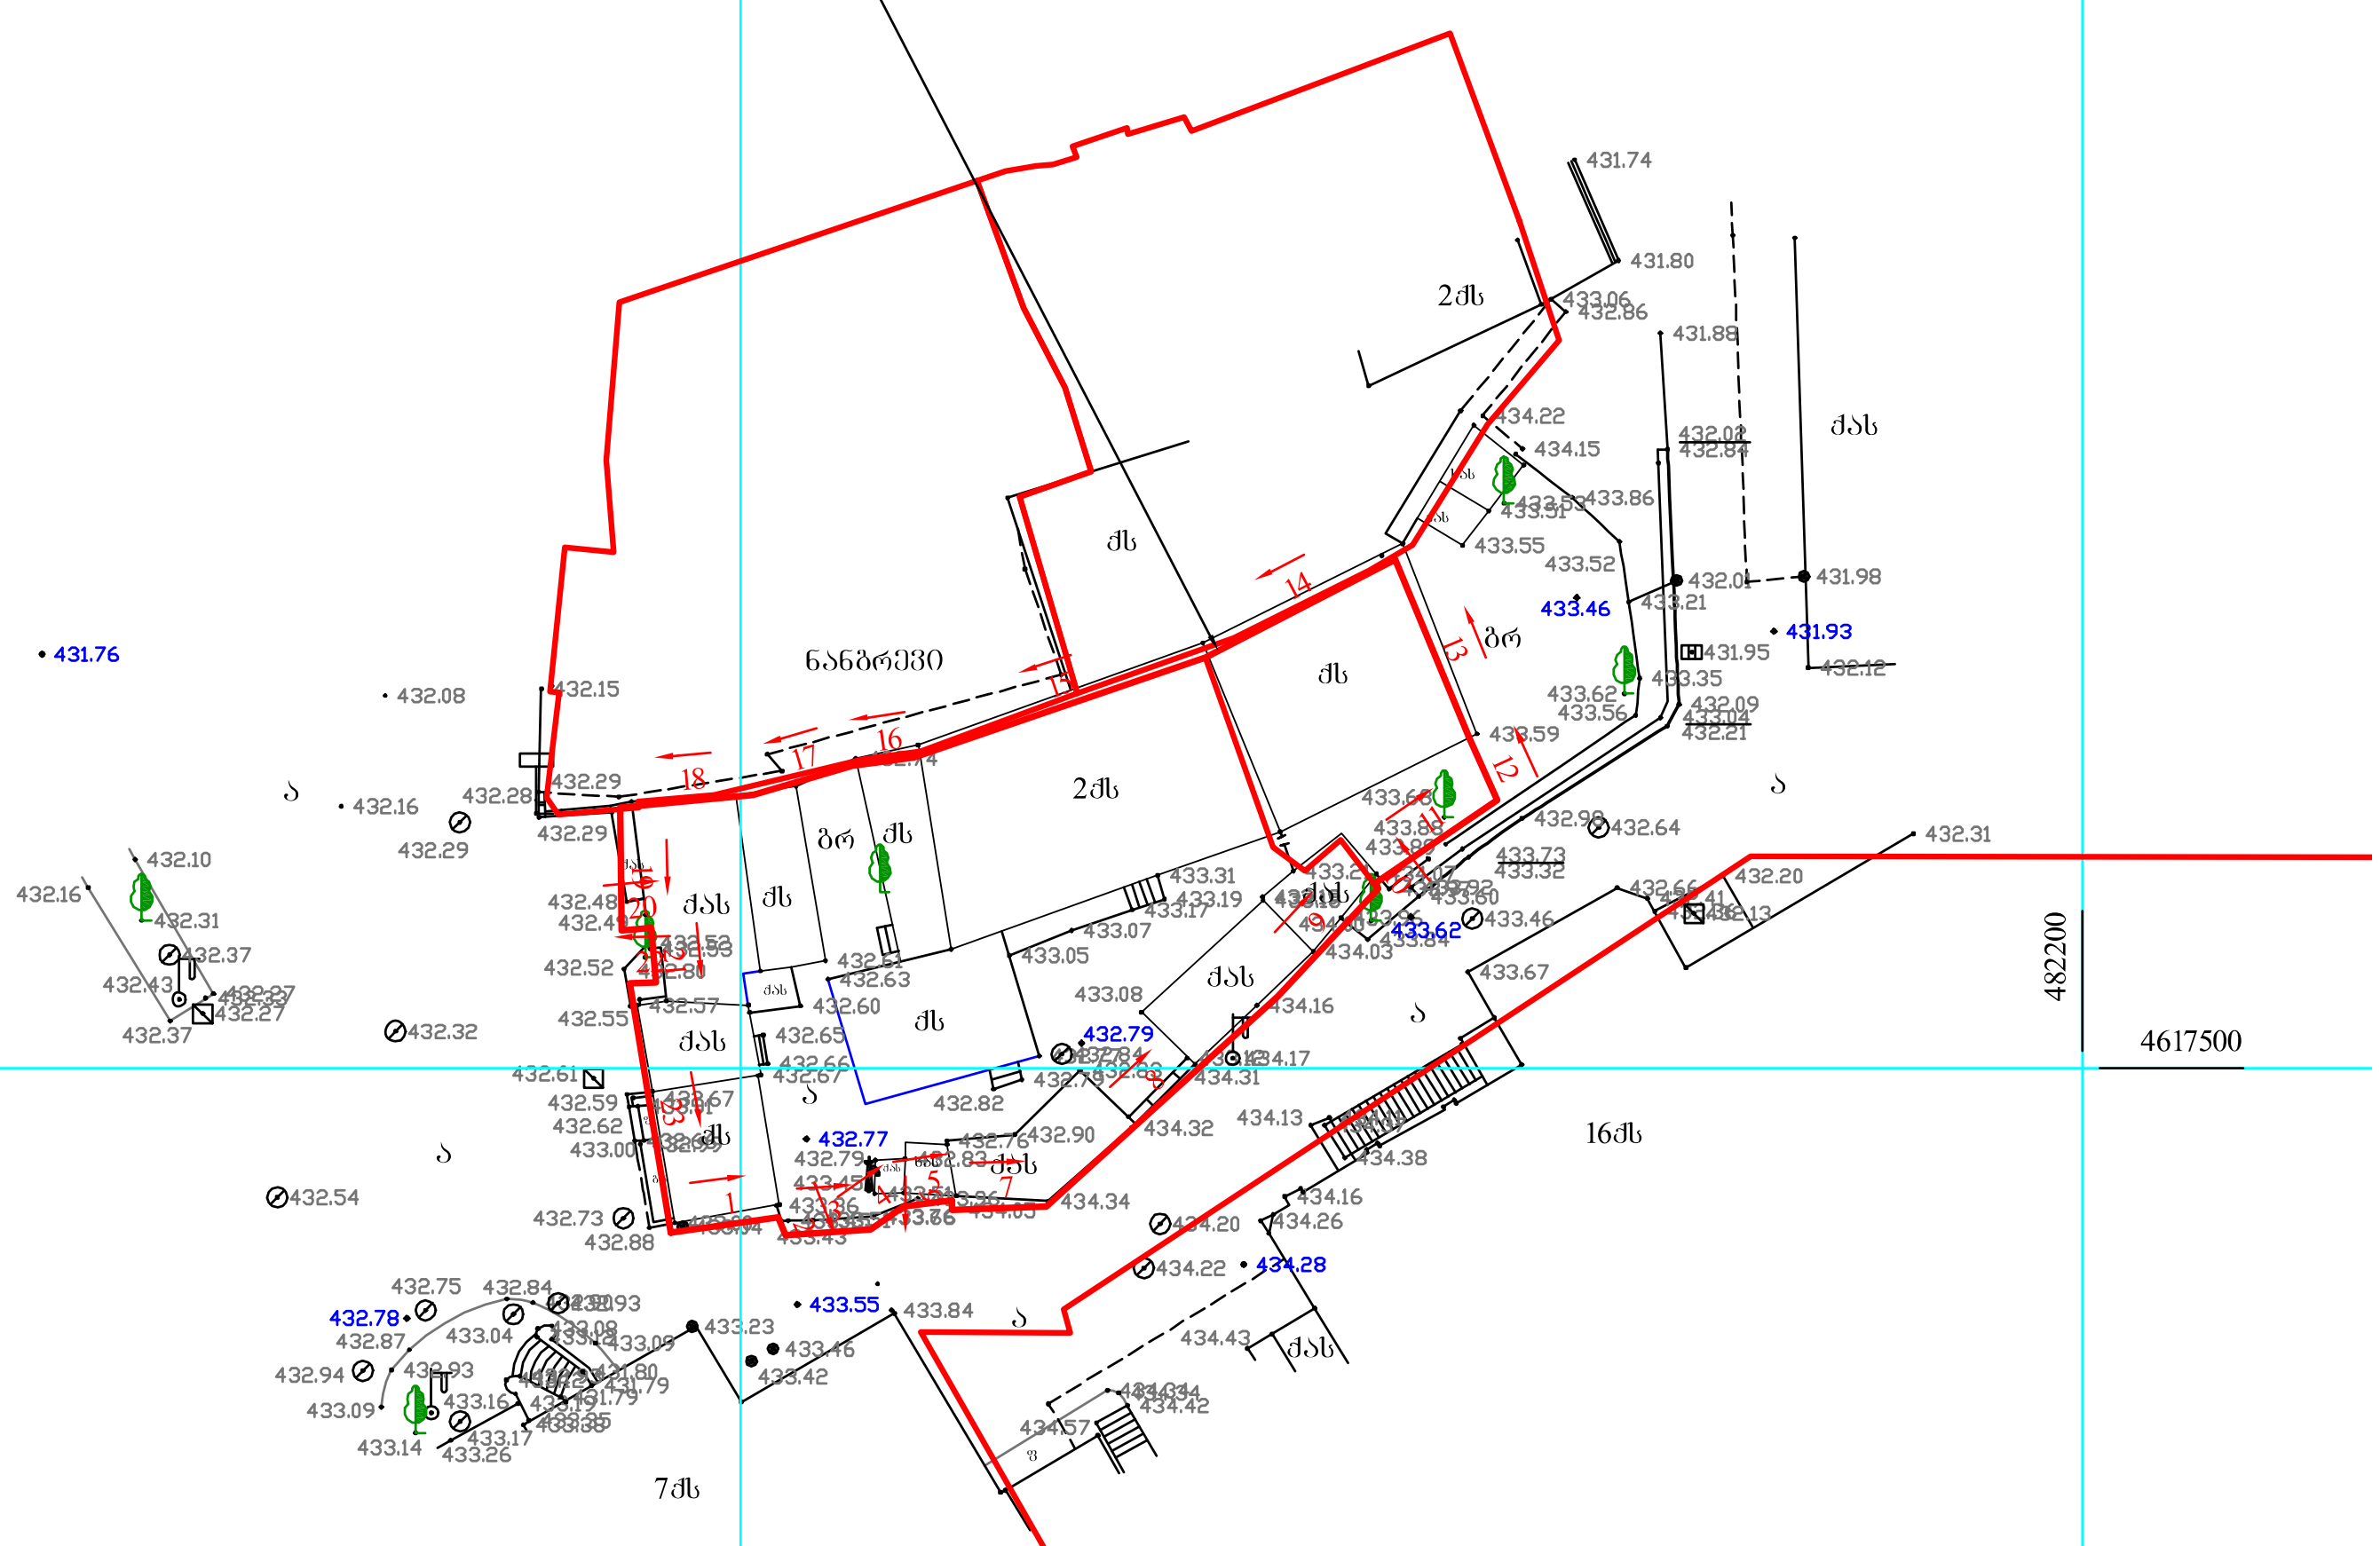

Line Table						
LINE	LENGTH	BEARING	X-START	Y-START	X-END	Y-END
L1	4.04	N82°04'58"E	4617493.87	482147.38	4617494.43	482151.39
L2	0.72	S21°55'03"E	4617494.43	482151.39	4617493.75	482151.66
L3	3.17	N86°08'47"E	4617493.75	482151.66	4617493.97	482154.82
L4	1.51	N55°11'08"E	4617493.97	482154.82	4617494.83	482156.06
L5	1.81	N82°12'05"E	4617494.83	482156.06	4617495.07	482157.85
L6	0.35	S00°00'00"E	4617495.07	482157.85	4617494.72	482157.85
L7	3.54	N88°16'35"E	4617494.72	482157.85	4617494.83	482161.39
L8	11.65	N47°42'27"E	4617494.83	482161.39	4617502.67	482170.01
L9	5.47	N42°59'46"E	4617502.67	482170.01	4617506.66	482173.74
L10	0.26	N37°14'39"W	4617506.66	482173.74	4617506.87	482173.58
L11	5.56	N56°03'08"E	4617506.87	482173.58	4617509.97	482178.19
L12	2.53	N24°29'20"W	4617509.97	482178.19	4617512.28	482177.15
L13	7.22	N22°27'53"W	4617512.28	482177.15	4617518.95	482174.39
L14	7.97	S62°46'36"W	4617518.95	482174.39	4617515.31	482167.30
L15	11.48	S71°00'32"W	4617515.31	482167.30	4617511.57	482156.44
L16	2.32	S82°05'54"W	4617511.57	482156.44	4617511.25	482154.14
L17	3.86	S73°50'17"W	4617511.25	482154.14	4617510.18	482150.44
L18	4.98	S84°48'18"W	4617510.18	482150.44	4617509.73	482145.48
L19	4.60	S01°01'09"E	4617509.73	482145.48	4617505.12	482145.57
L20	1.08	N84°19'58"E	4617505.12	482145.57	4617505.23	482146.64
L21	2.05	S05°02'55"E	4617505.23	482146.64	4617503.19	482146.82
L22	0.96	S88°31'47"W	4617503.19	482146.82	4617503.17	482145.86
L23	9.42	S09°18'24"E	4617503.17	482145.86	4617493.87	482147.38

17.05.2012 1:500

პირობითი აღნიშვნები

- ნაძვი
- ფოთლოვანი ხე
- განათება
- ჭა
- ღობე
- ბუჩქი
- ონკანი
- რკინის ბოძი

შ.პ.ს. "გეო-კადი"		
D3-209		
შეასრულა		ი.მამაგულაშვილი
დაამუშავა		მ.სხაბაშვილი
დირექტორი		ი.მარჩენკო
1:500		17.05.2012

ფორმატი	დაკვეთა №	ფაილის სახელი
-3		

გ ე ნ გ ე გ მ ა მ=1-500

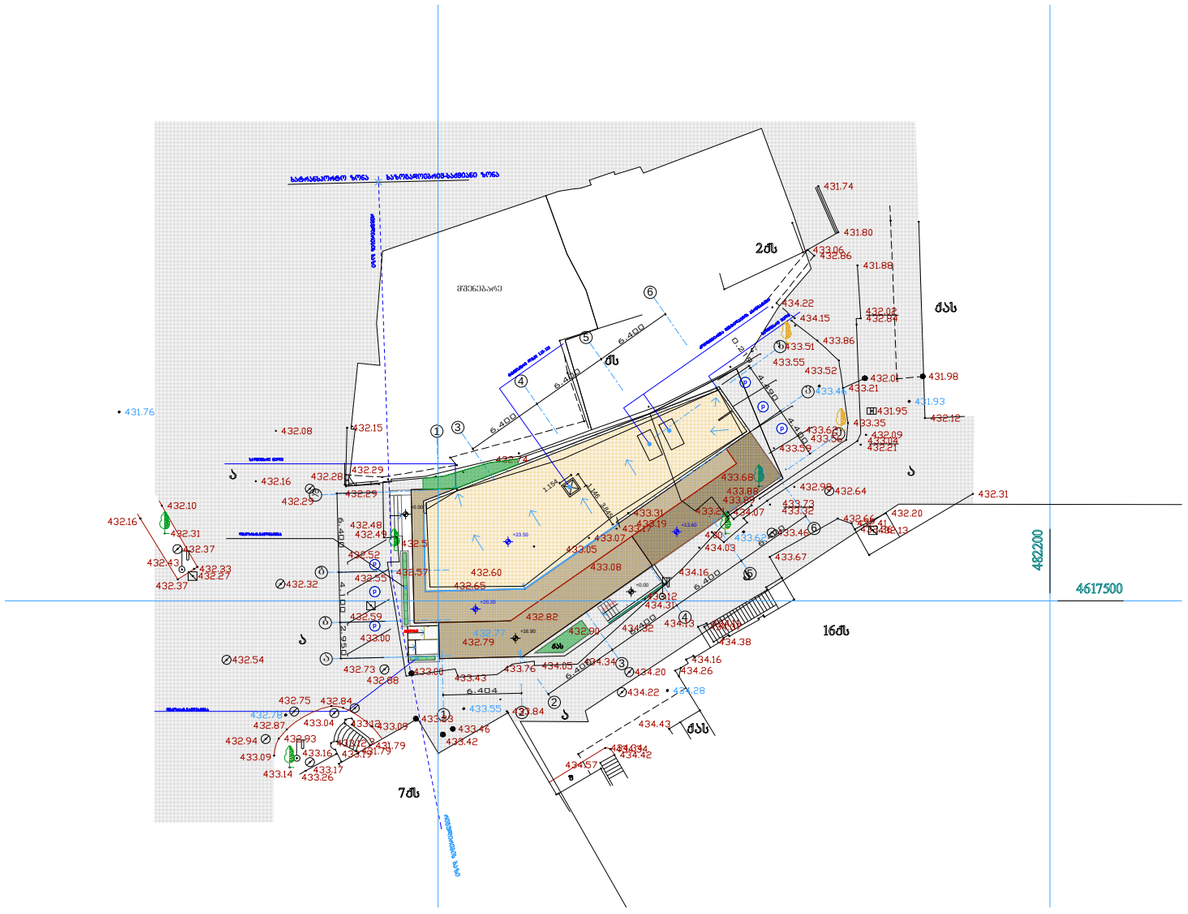

ექსპლიკაცია:

პირობითი აღნიშვნები

შენიშვნები:

1/ ზომები მოცემულია მეტრებში

2/ +0.00=433.20 აბსოლუტ.ნიშ.

პროექტის სახელწოდება

ქ. თბილისში, კოსტავას I შესახვ. №1 საკადასტრო კოდი (01.15.03.010.036 01.15.03.010.037) საცხოვრო, საოფისე შენობის პროექტი

	გვარი	ხელმოწერა
დირექტორი	ზ. ქოჩიაშვილი	
მთ. არქიტ.	თ. დათებაშვილი	
არქიტექტორი	ი. კვარაცხელია	
შესრულა	გ. დათებაშვილი	
შეამოწმა	გ. მახათაძე	

მისამართი: აღმაშენებლის ხეივანი მე-12-ე კმ

596472727

შ.პ.ს GD group

მასშტაბი	1:150	გენგეგმა
თარიღი	2014	

სტადია	ფურცელი	ფურცლები


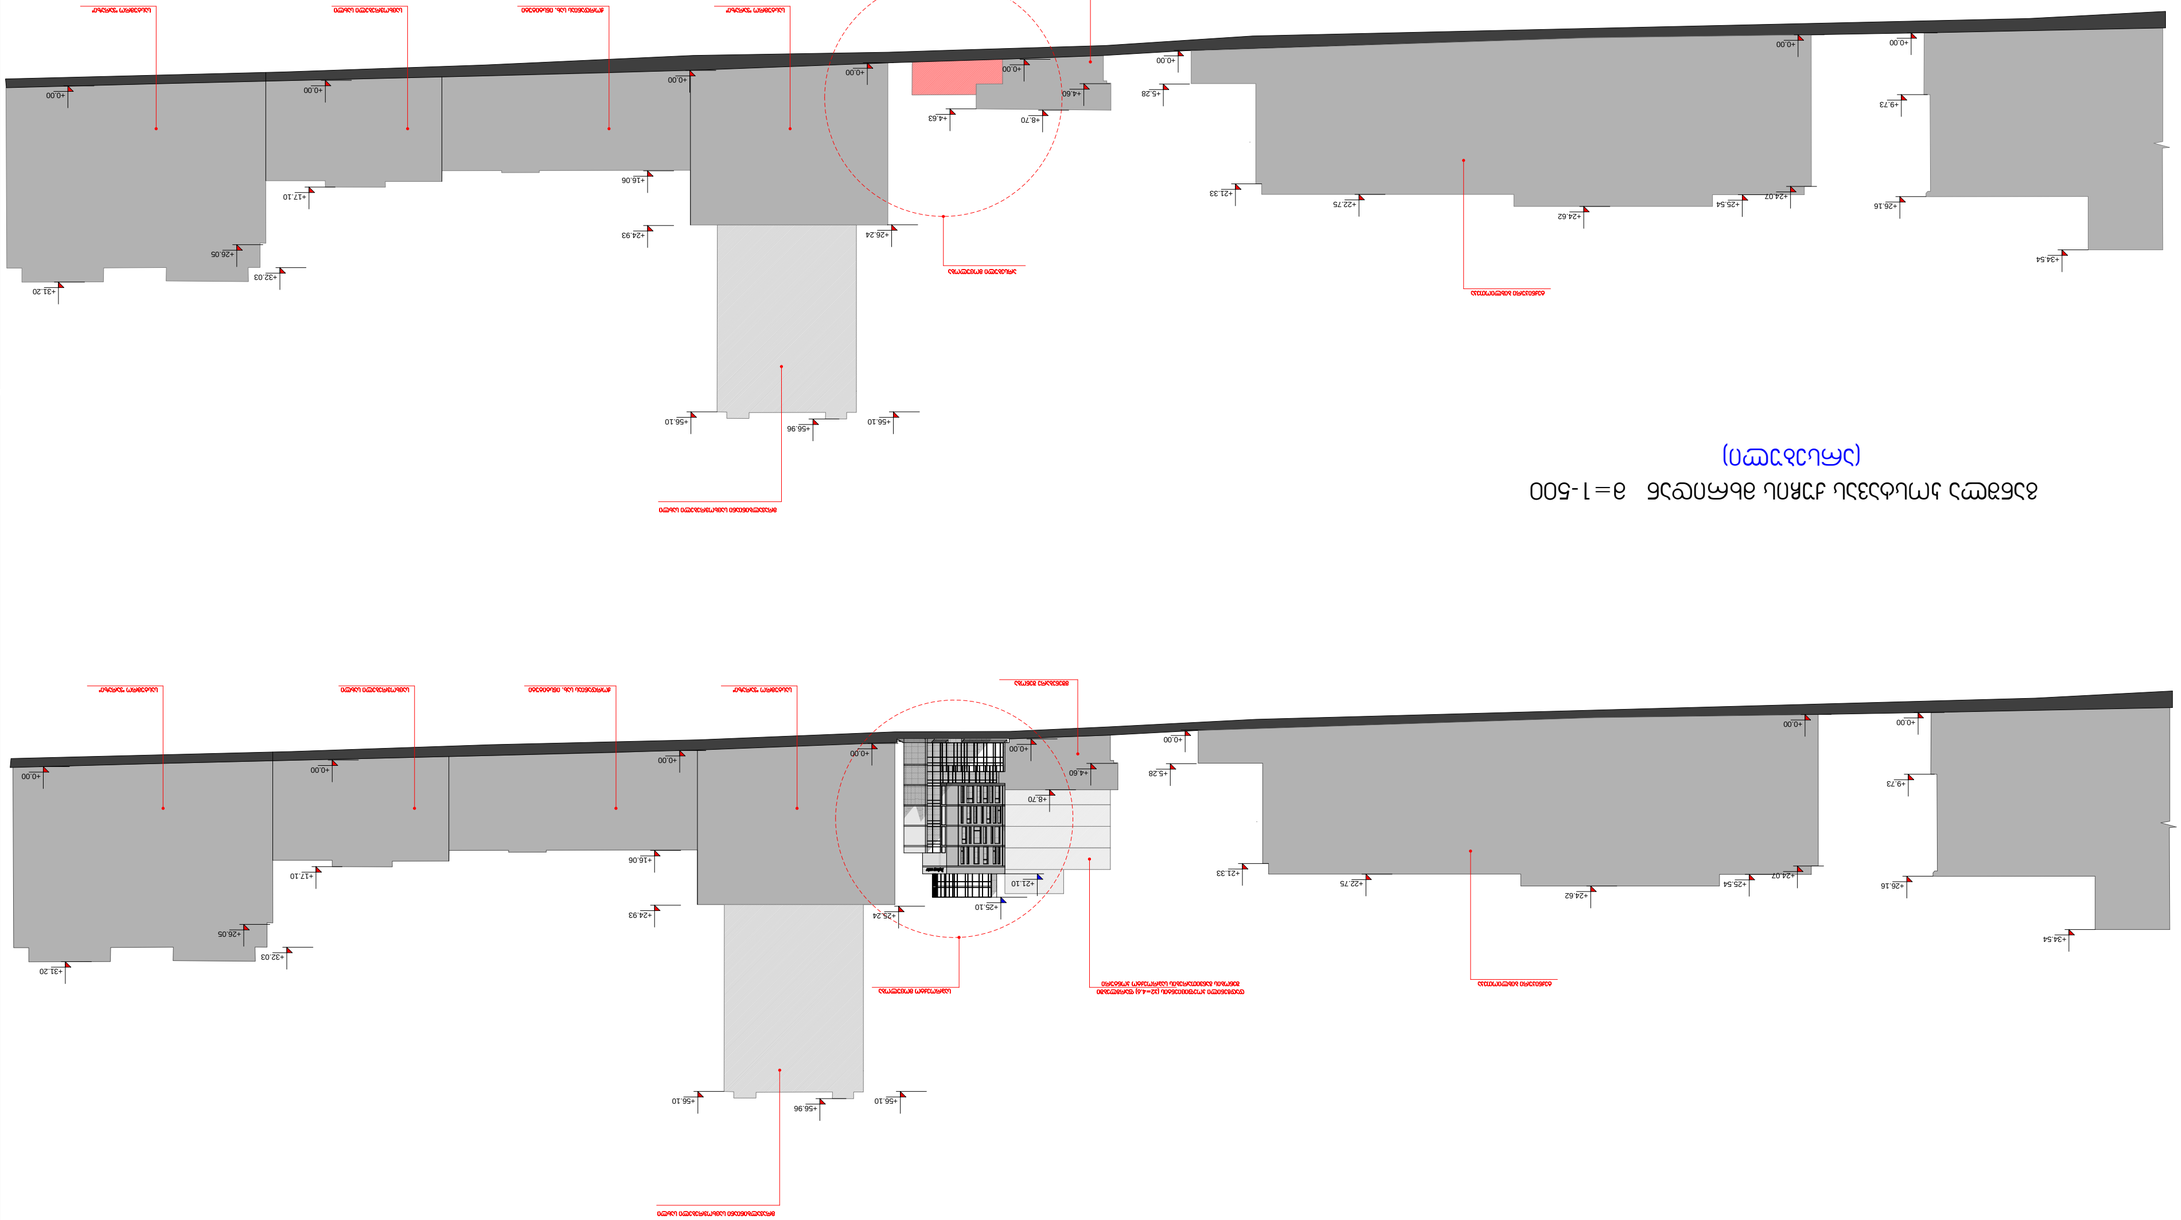

















