










1
2
3
4
6.00
3.40
6.00
-2.80
-2.80
±0.00 =517.85
±0.00 =517.85




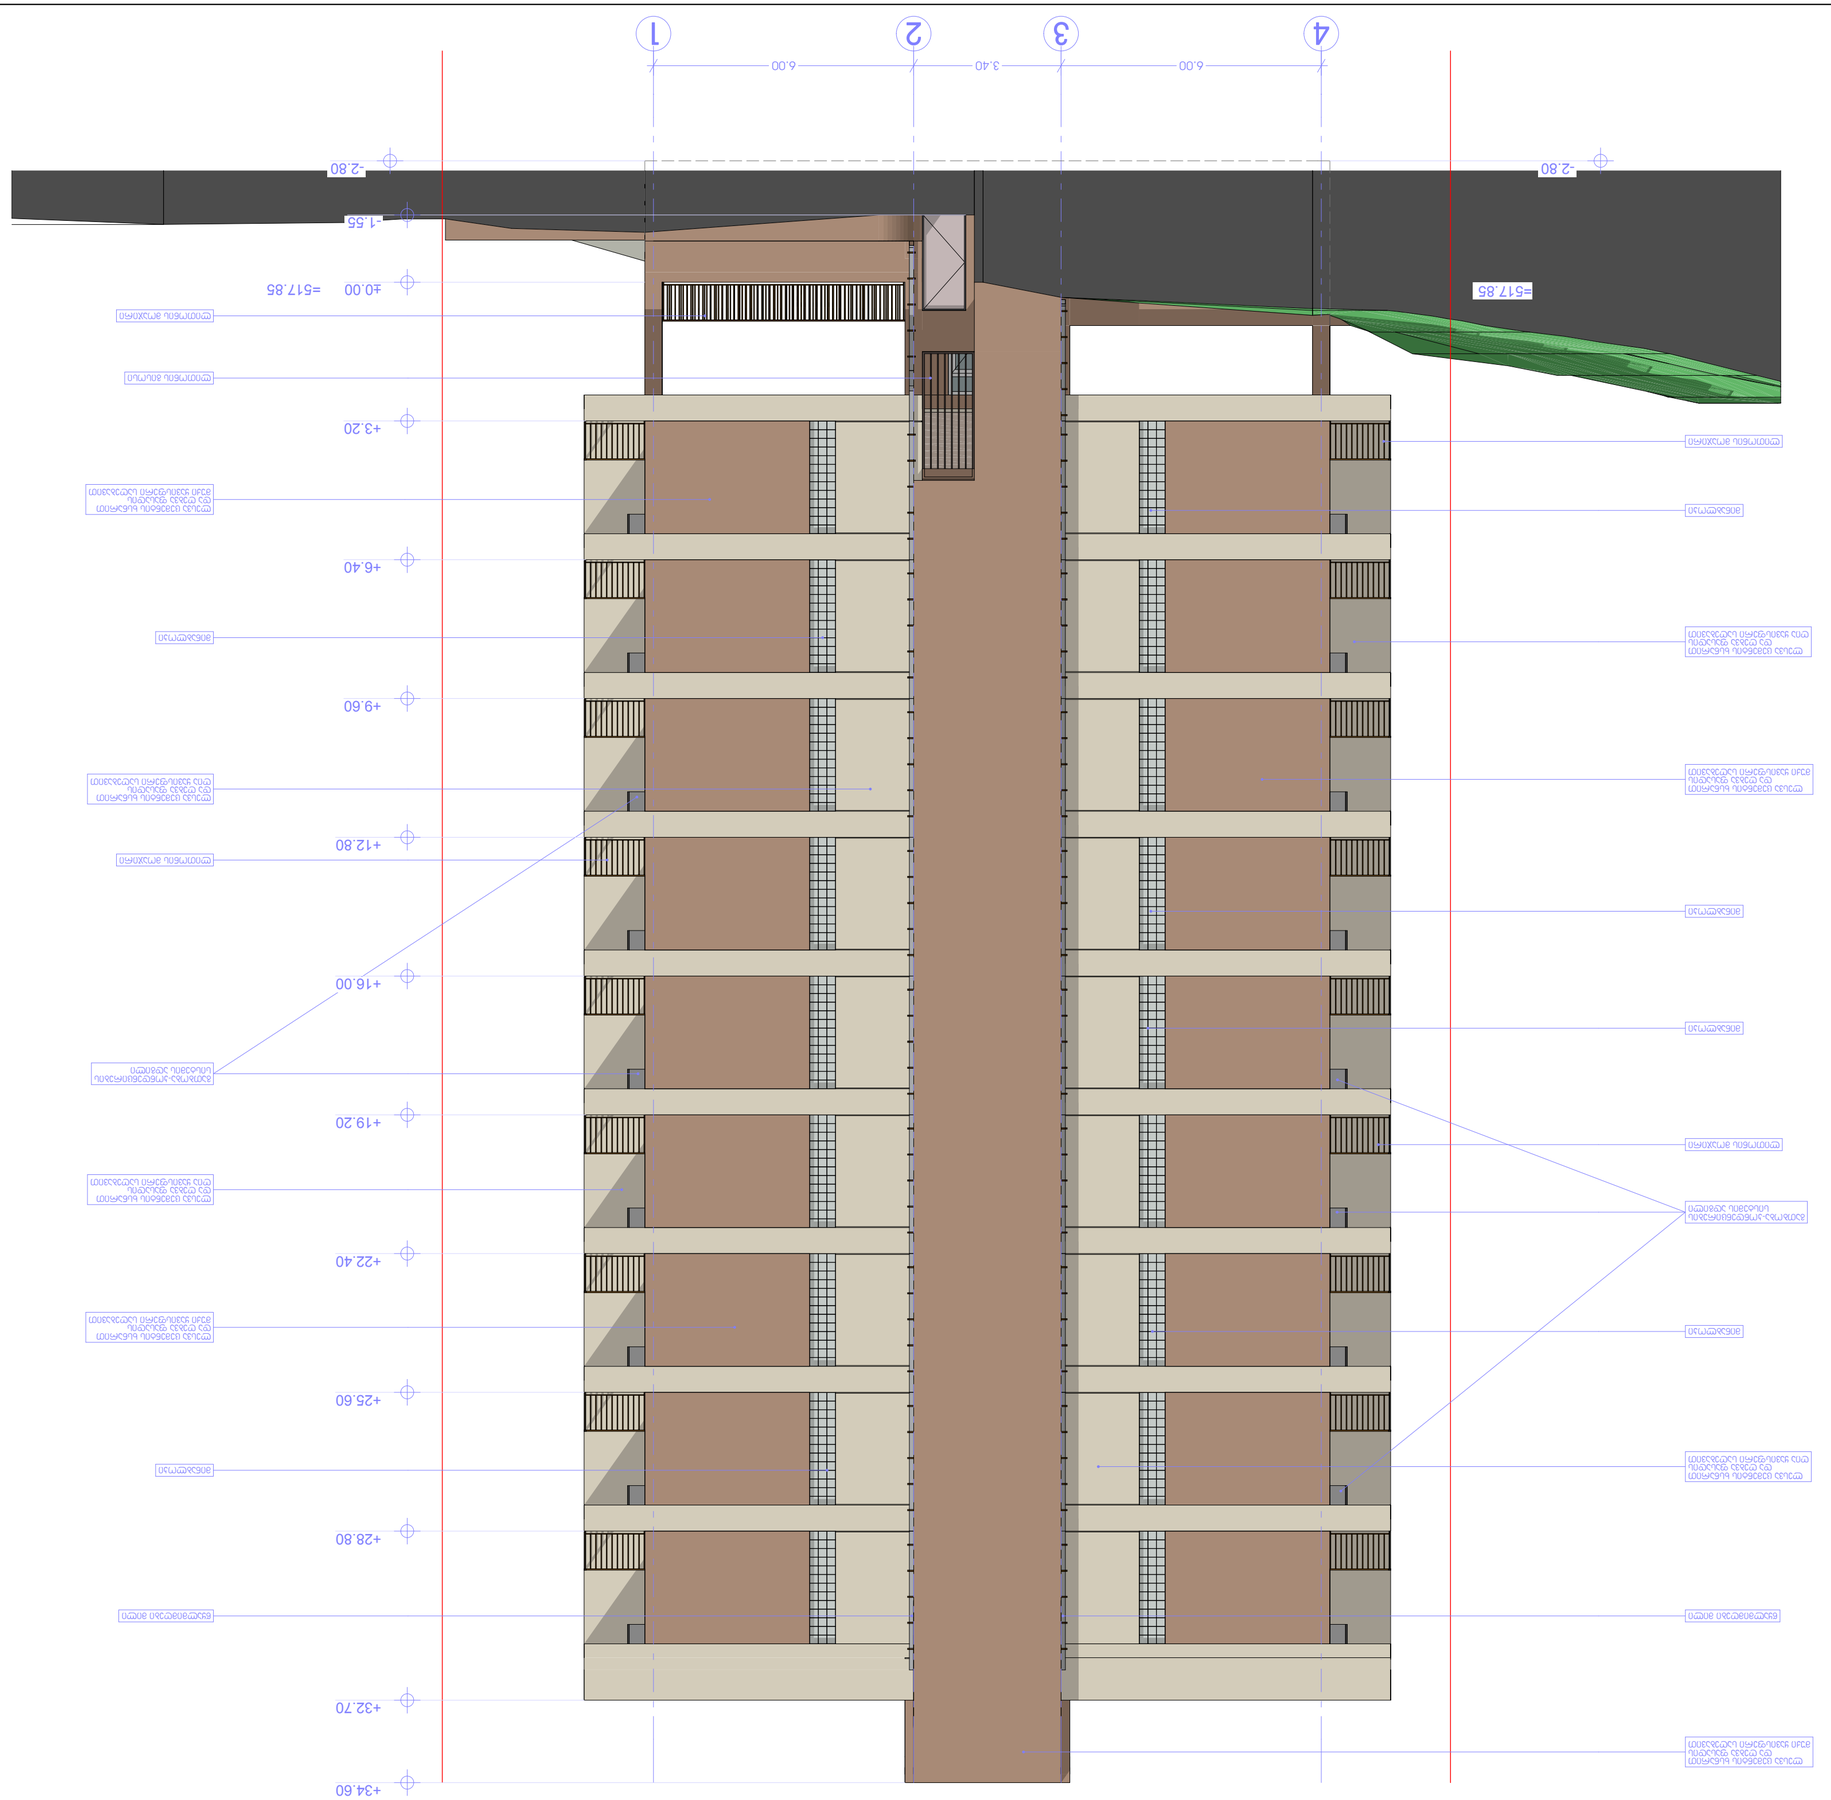

































სართილის განშლა -2.80 ნიშნულზე

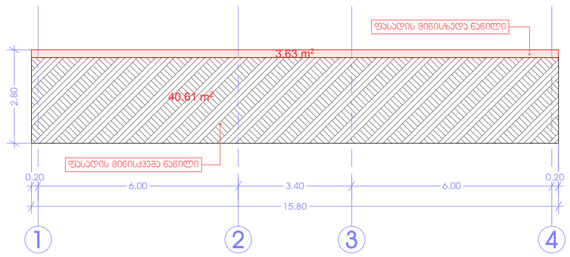

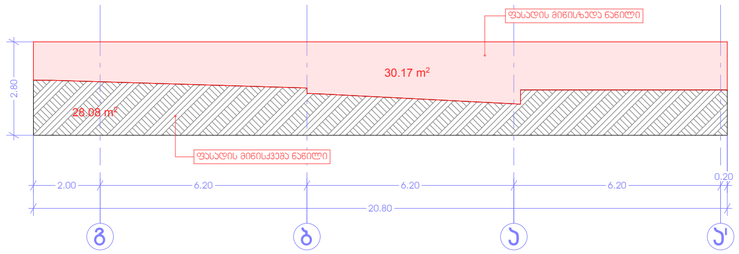

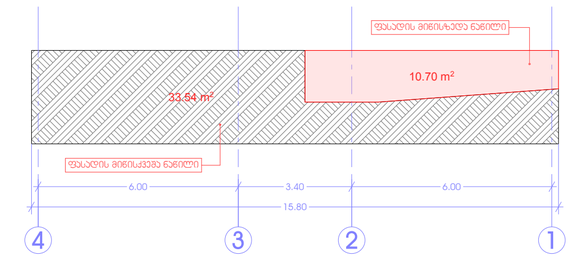

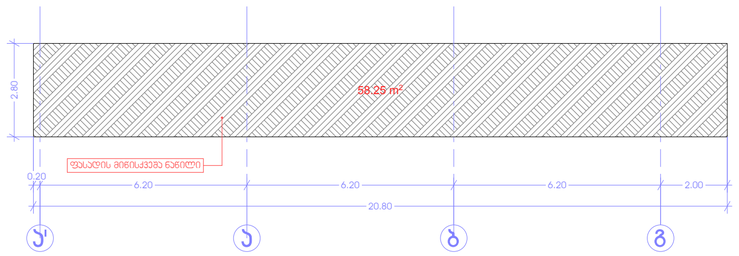

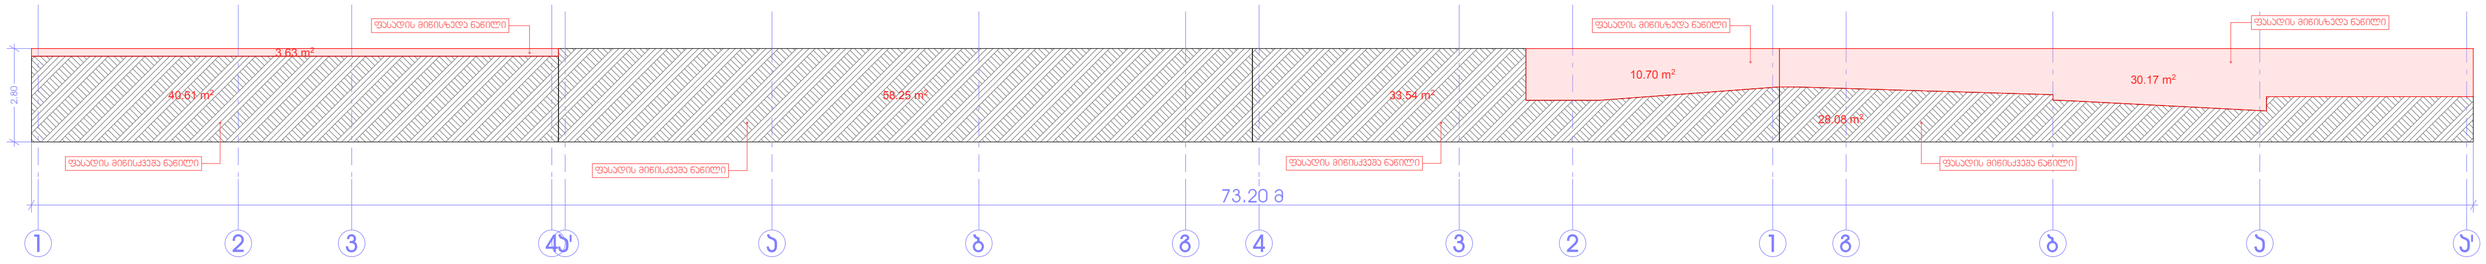

მიწისზედა ნაწილის საერთო ფართობი - 44.5 კვ.მ

მიწისქვეშა ნაწილის საერთო ფართობი - 160.48 კვ.მ

სართულის პერიმეტრი - 73.2 მ.

44.5 კვ.მ / 73.2 მ = 0.61