
გენგეგმა მ.1:500

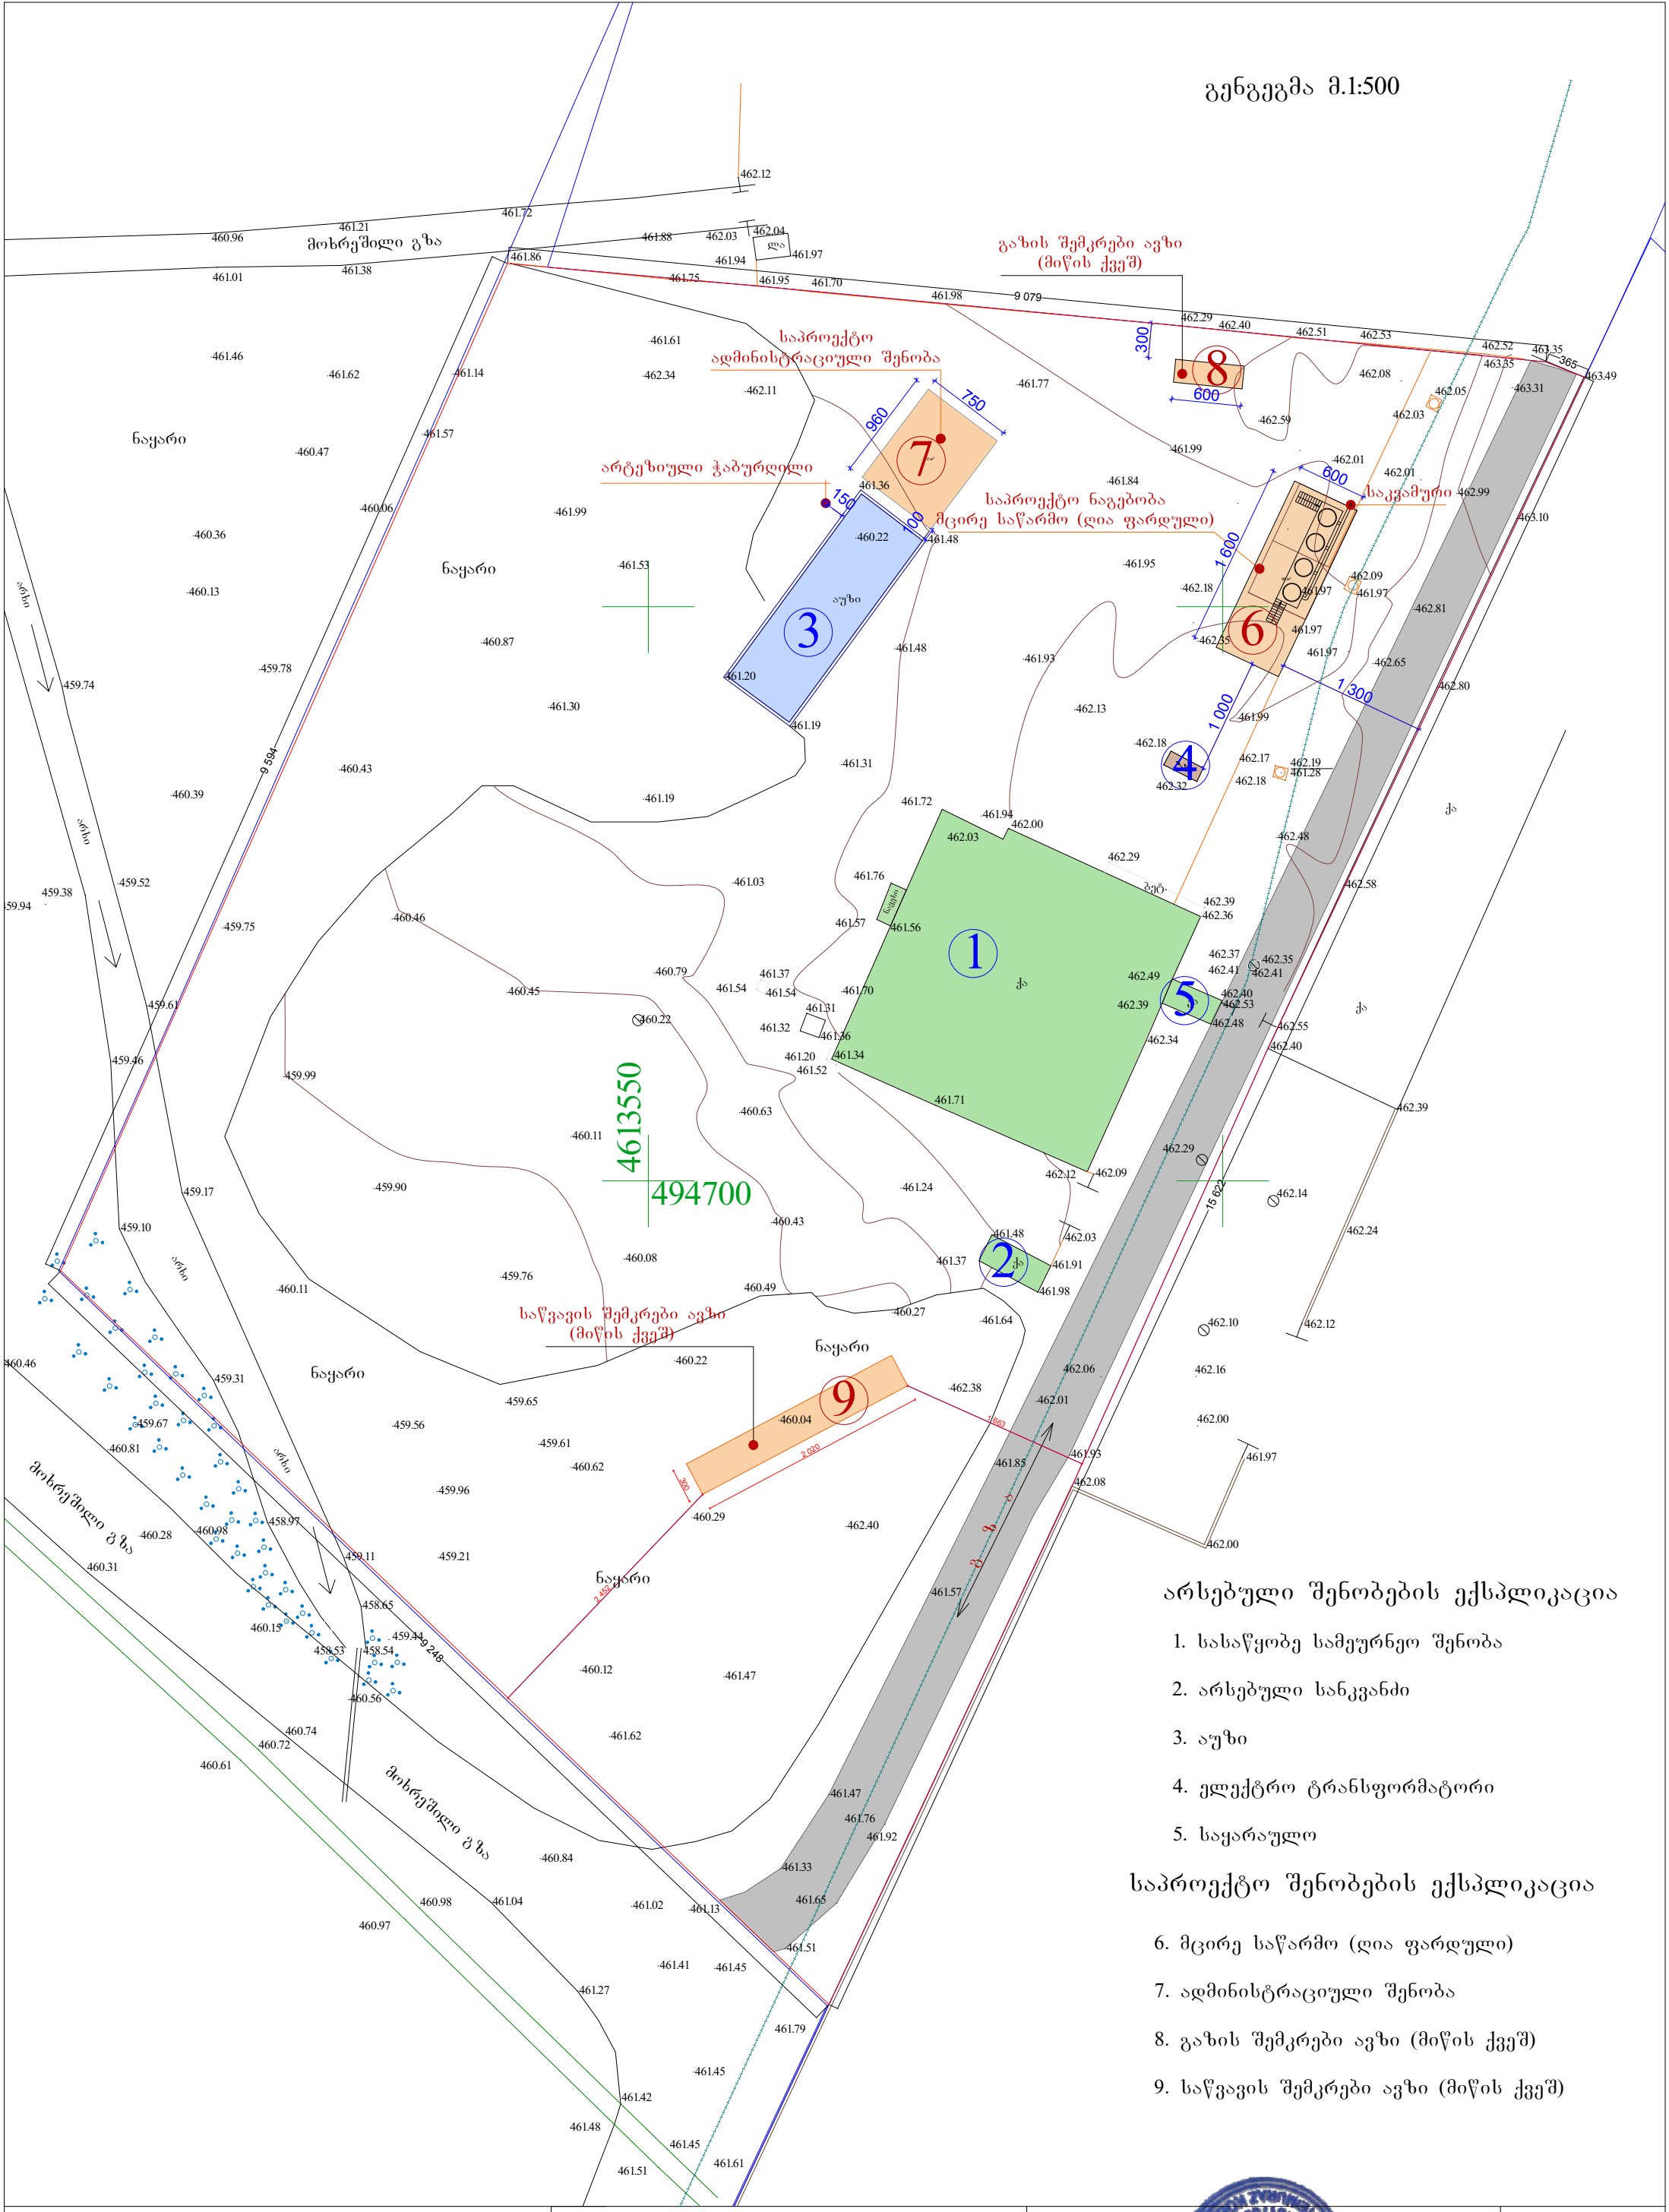

არსებული შენობების ექსპლიკაცია

1. სასაწყობე სამეურნეო შენობა
2. არსებული სანკვანძი
3. ავზი
4. ელექტრო ტრანსფორმატორი
5. საყარაულო

საპროექტო შენობების ექსპლიკაცია

6. მცირე საწარმო (ღია ფარდული)
7. ადმინისტრაციული შენობა
8. გაზის შემკრები ავზი (მიწის ქვეშ)
9. საწვავის შემკრები ავზი (მიწის ქვეშ)

ინდ/მეწარმე
"თეიმურაზ კობახიძე"

ქ. თბილისი. პ. იაშვილის ქ. 3/8.
ტელ: 514 62 00 33.

			მისამართი:
დირექტორი		თ. კობახიძე	ქ. თბილისი, ნაკ. №01/078. საკ. კოდი 01.19.30.001.099
არქიტექტორი		თ. კობახიძე	
დამკვეთი		ლ. ბერიძე	