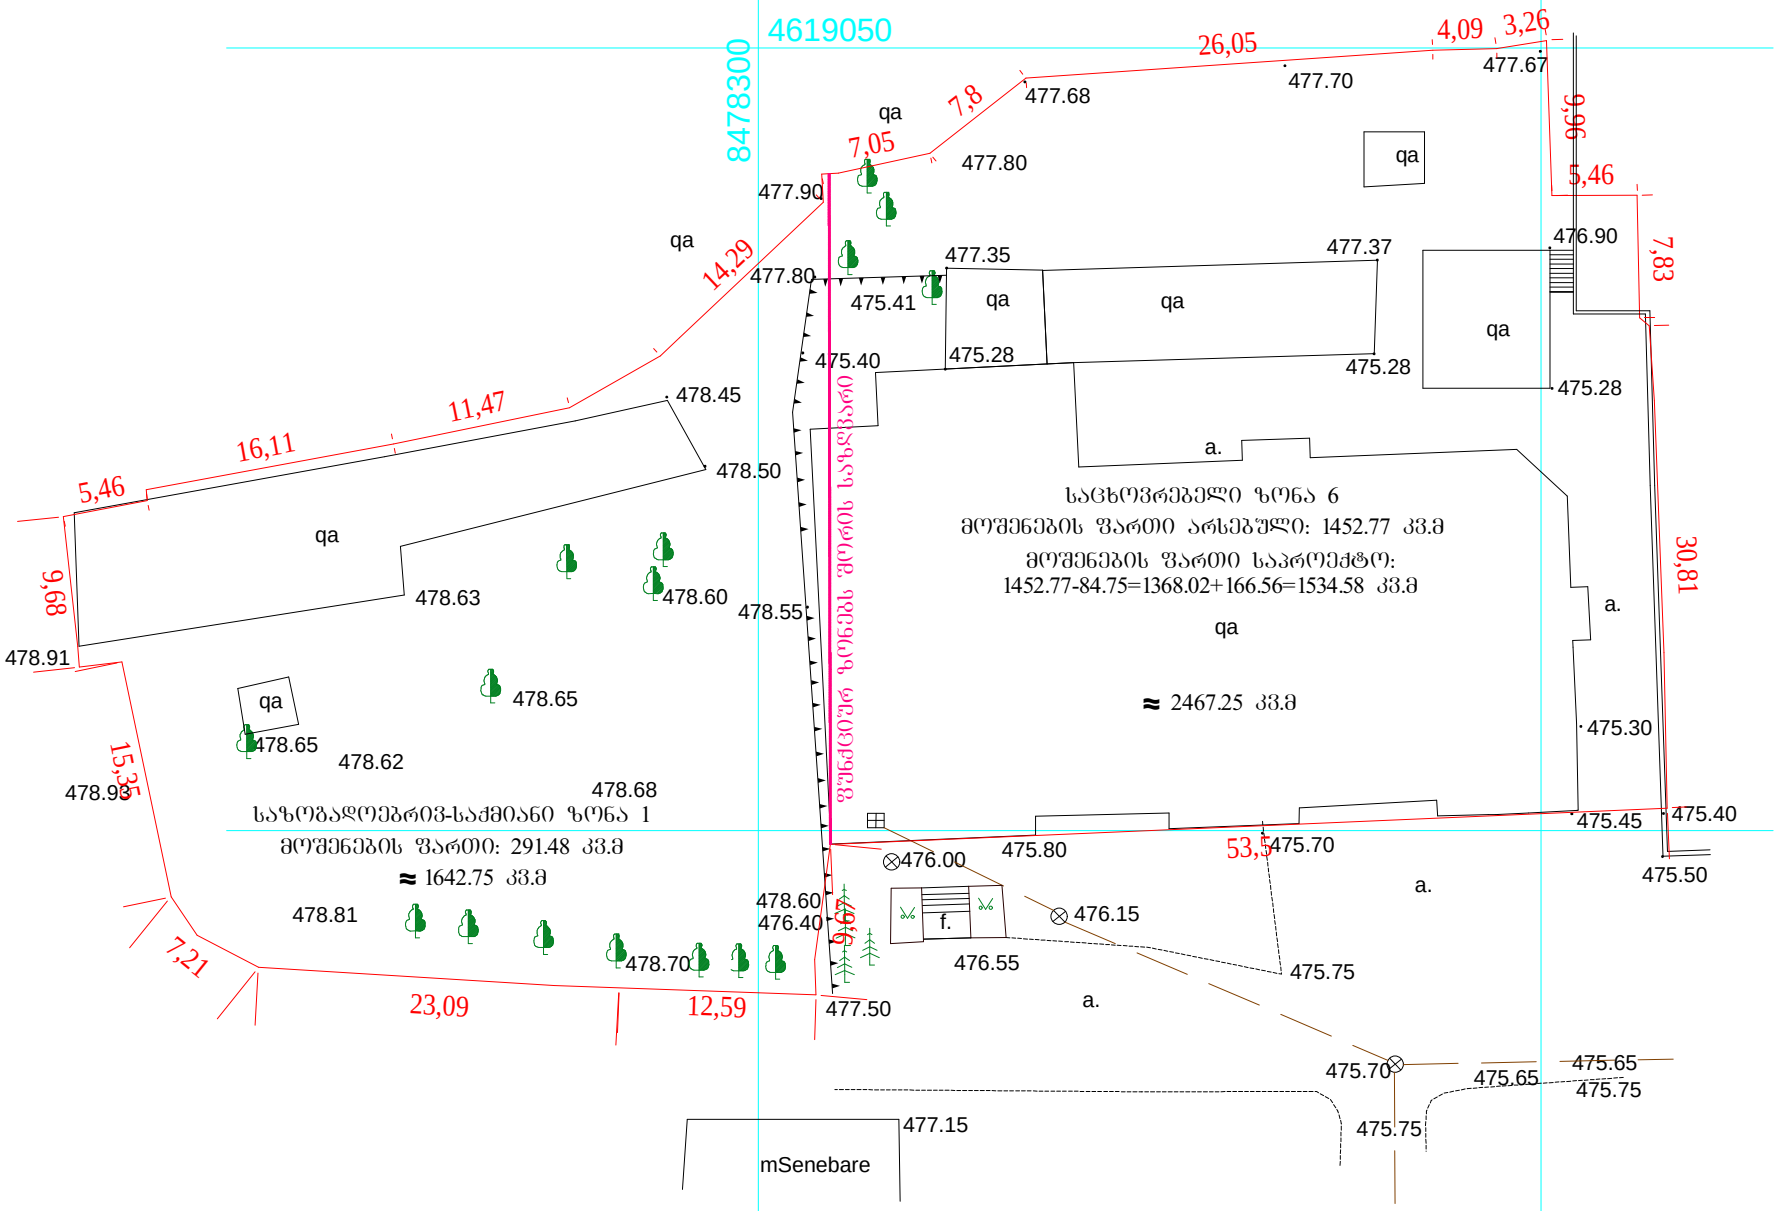
4619050
8478300
26,05
4,09
3,26
477.67
477.70
477.68
7,8
7,05
qa
477.80
477.90
qa
9,96
5,46
qa
14,29
477.80
477.35
477.37
476.90
7,83
475.41
qa
qa
qa
475.40
475.28
475.28
475.28
11,47
478.45
16,11
5,46
478.50
a.
საცხოვრებელი ზონა 6
მოშენების ფართი არსებული: 1452.77 კვ.მ
მოშენების ფართი საპროექტო:
1452.77-84.75=1368.02+166.56=1534.58 კვ.მ
qa
30,81
9,68
478.63
478.60
478.55
a.
478.91
qa
478.65
≈ 2467.25 კვ.მ
475.30
15,35
478.65
478.62
478.93
478.68
ფუნქციურ ზონებს შორის საზღვარი
475.45
475.40
53,5
475.70
475.80
476.00
475.50
a.
საზოგადოებრივ-საქმიანი ზონა 1
მოშენების ფართი: 291.48 კვ.მ
≈ 1642.75 კვ.მ
478.60
476.40
476.15
478.81
f.
9,67
476.55
475.75
7,21
478.70
23,09
12,59
477.50
a.
475.70
475.65
475.65
475.75
477.15
475.75
mSenebare