ს ა ქ ა რ თ ვ ე ლ ო
თბილისი
სააქციო საზოგადოება
"კალასი"

GEORGIA
TBILISI
GOINT STOCK COMPANY
"KALASI"

ГРУЗИЯ
ТБИЛИСИ
АКЦ. ОБЩЕСТВО
"КАЛАСИ"

0137 ქ.თბილისი 0168 ჩიხი ჭიჭინაძის №1. ანგ.№ 337204900 სს საქართველოს ბანკის ცენტრ. ფილიალი ტელ. 2712-430; 2712-460; 2712-475

LANE №1 CHICHINADZE
0137. TBILISI
TEL. 2712-430; 2712-460, 2712-475

0137 г. ТБИЛИСИ
ТУП.ЧИЧИНАДЗЕ № 1
ТЕЛ. 2712-430; 2712-460; 2712-475

№ 1333714

№ 18 / 1

" 18 " ივნისი 2014წ.

ქ.თბილისის მერიის არქიტექტურის სამსახურს

ამასთან, თქვენი 2014 წლის 17 ივნისის № 1333714 გადაწყვეტილების თანახმად წარმოგიდგენთ საპატრულო პოლიციის დეპარტამენტის მიერ 2014 წლის 8 მაისს გაცემულ პირველ და მეორე დანართებს(წერილი № 20/8-872169).

დანართი: 2 ფურცელზე, მ.შ.

1) დანართი №1 "საგზაო მოძრაობის ორგანიზაციის დროებითი სქემა"-ერთ ფურცელზე;
2) დანართი №2 "საგზაო მოძრაობის ორგანიზაციის სქემა"-ერთ ფ-ზე.

სს "კალასი"-ს
დირექტორი გ.ბასილაძე

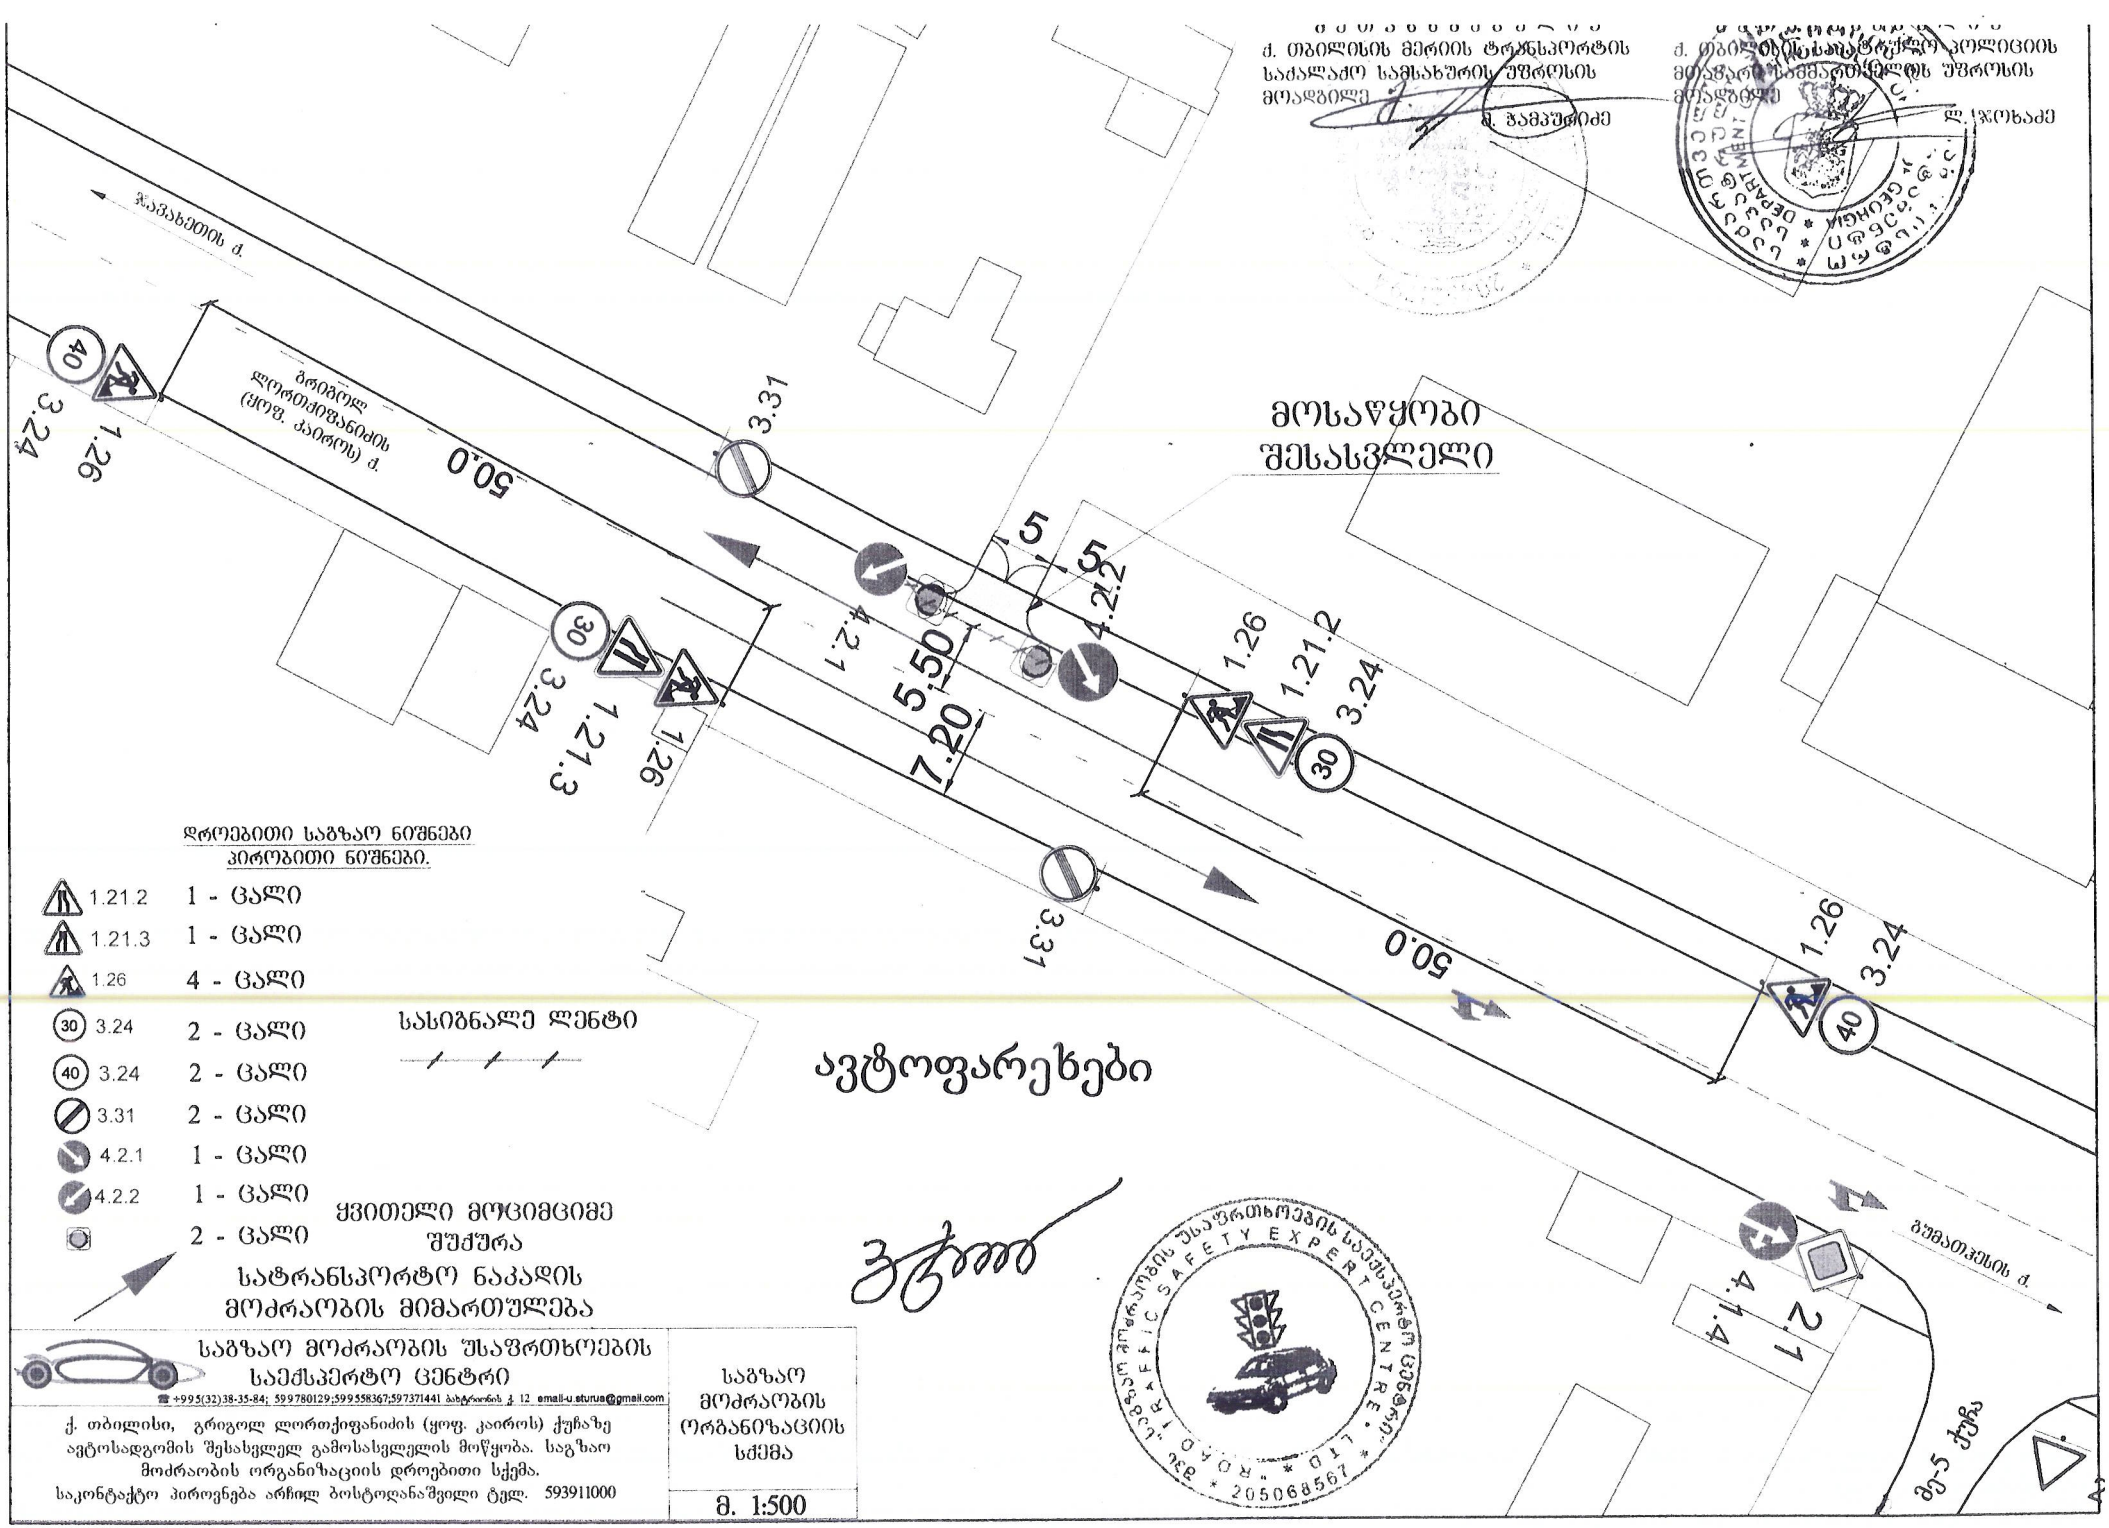

ქ. თბილისის მერიის ტრანსპორტის საქალაქო სამსახურის უშროსის მოადგილე

მ. ჯამუშიძე

ქ. თბილისის საავტომობილო კოლიციის მეაფარის სამმართველოს უშროსის მოადგილე

ლ. ჯოხაძე

დროებითი საგზაო ნიშნები პირობითი ნიშნები.

1.21.2	1 - ცალი	
1.21.3	1 - ცალი	
1.26	4 - ცალი	
3.24	2 - ცალი	
3.24	2 - ცალი	
3.31	2 - ცალი	
4.2.1	1 - ცალი	
4.2.2	1 - ცალი	
	2 - ცალი	ყვითელი მოციმციმე შუქშორა

სასიგნალე ლენტი

სატრანსპორტო ნაკადის მოძრაობის მიმართულება

საგზაო მოძრაობის უსაფრთხოების საექსპერტო ცენტრი

☎ +995(32)38-35-84; 599780129;599558367;597371441 ბახტრიონის ქ. 12 email-u.sturua@gmail.com

ქ. თბილისი, გრიგოლ ლორთქიფანიძის (ყოფ. კაიროს) ქუჩაზე ავტოსადგომის შესასვლელ გამოსასვლელის მოწყობა. საგზაო მოძრაობის ორგანიზაციის დროებითი სქემა.
საკონტაქტო პიროვნება არჩილ ბოსტოღანაშვილი ტელ. 593911000

საგზაო მოძრაობის ორგანიზაციის სქემა

მ. 1:500

საგზაო მოძრაობის უსაფრთხოების საექსპერტო ცენტრი * LTD * ROAD SAFETY EXPERT CENTRE * 205068567

ქ. თბილისის მერიის ტრანსპორტის საქალაქო სამსახურის უფროსის მოადგილე
მ. ჭამპურიძე

ქ. თბილისის საპატრულო პოლიციის მთავარი სამმართველოს უფროსის მოადგილე
ჯოხაძე

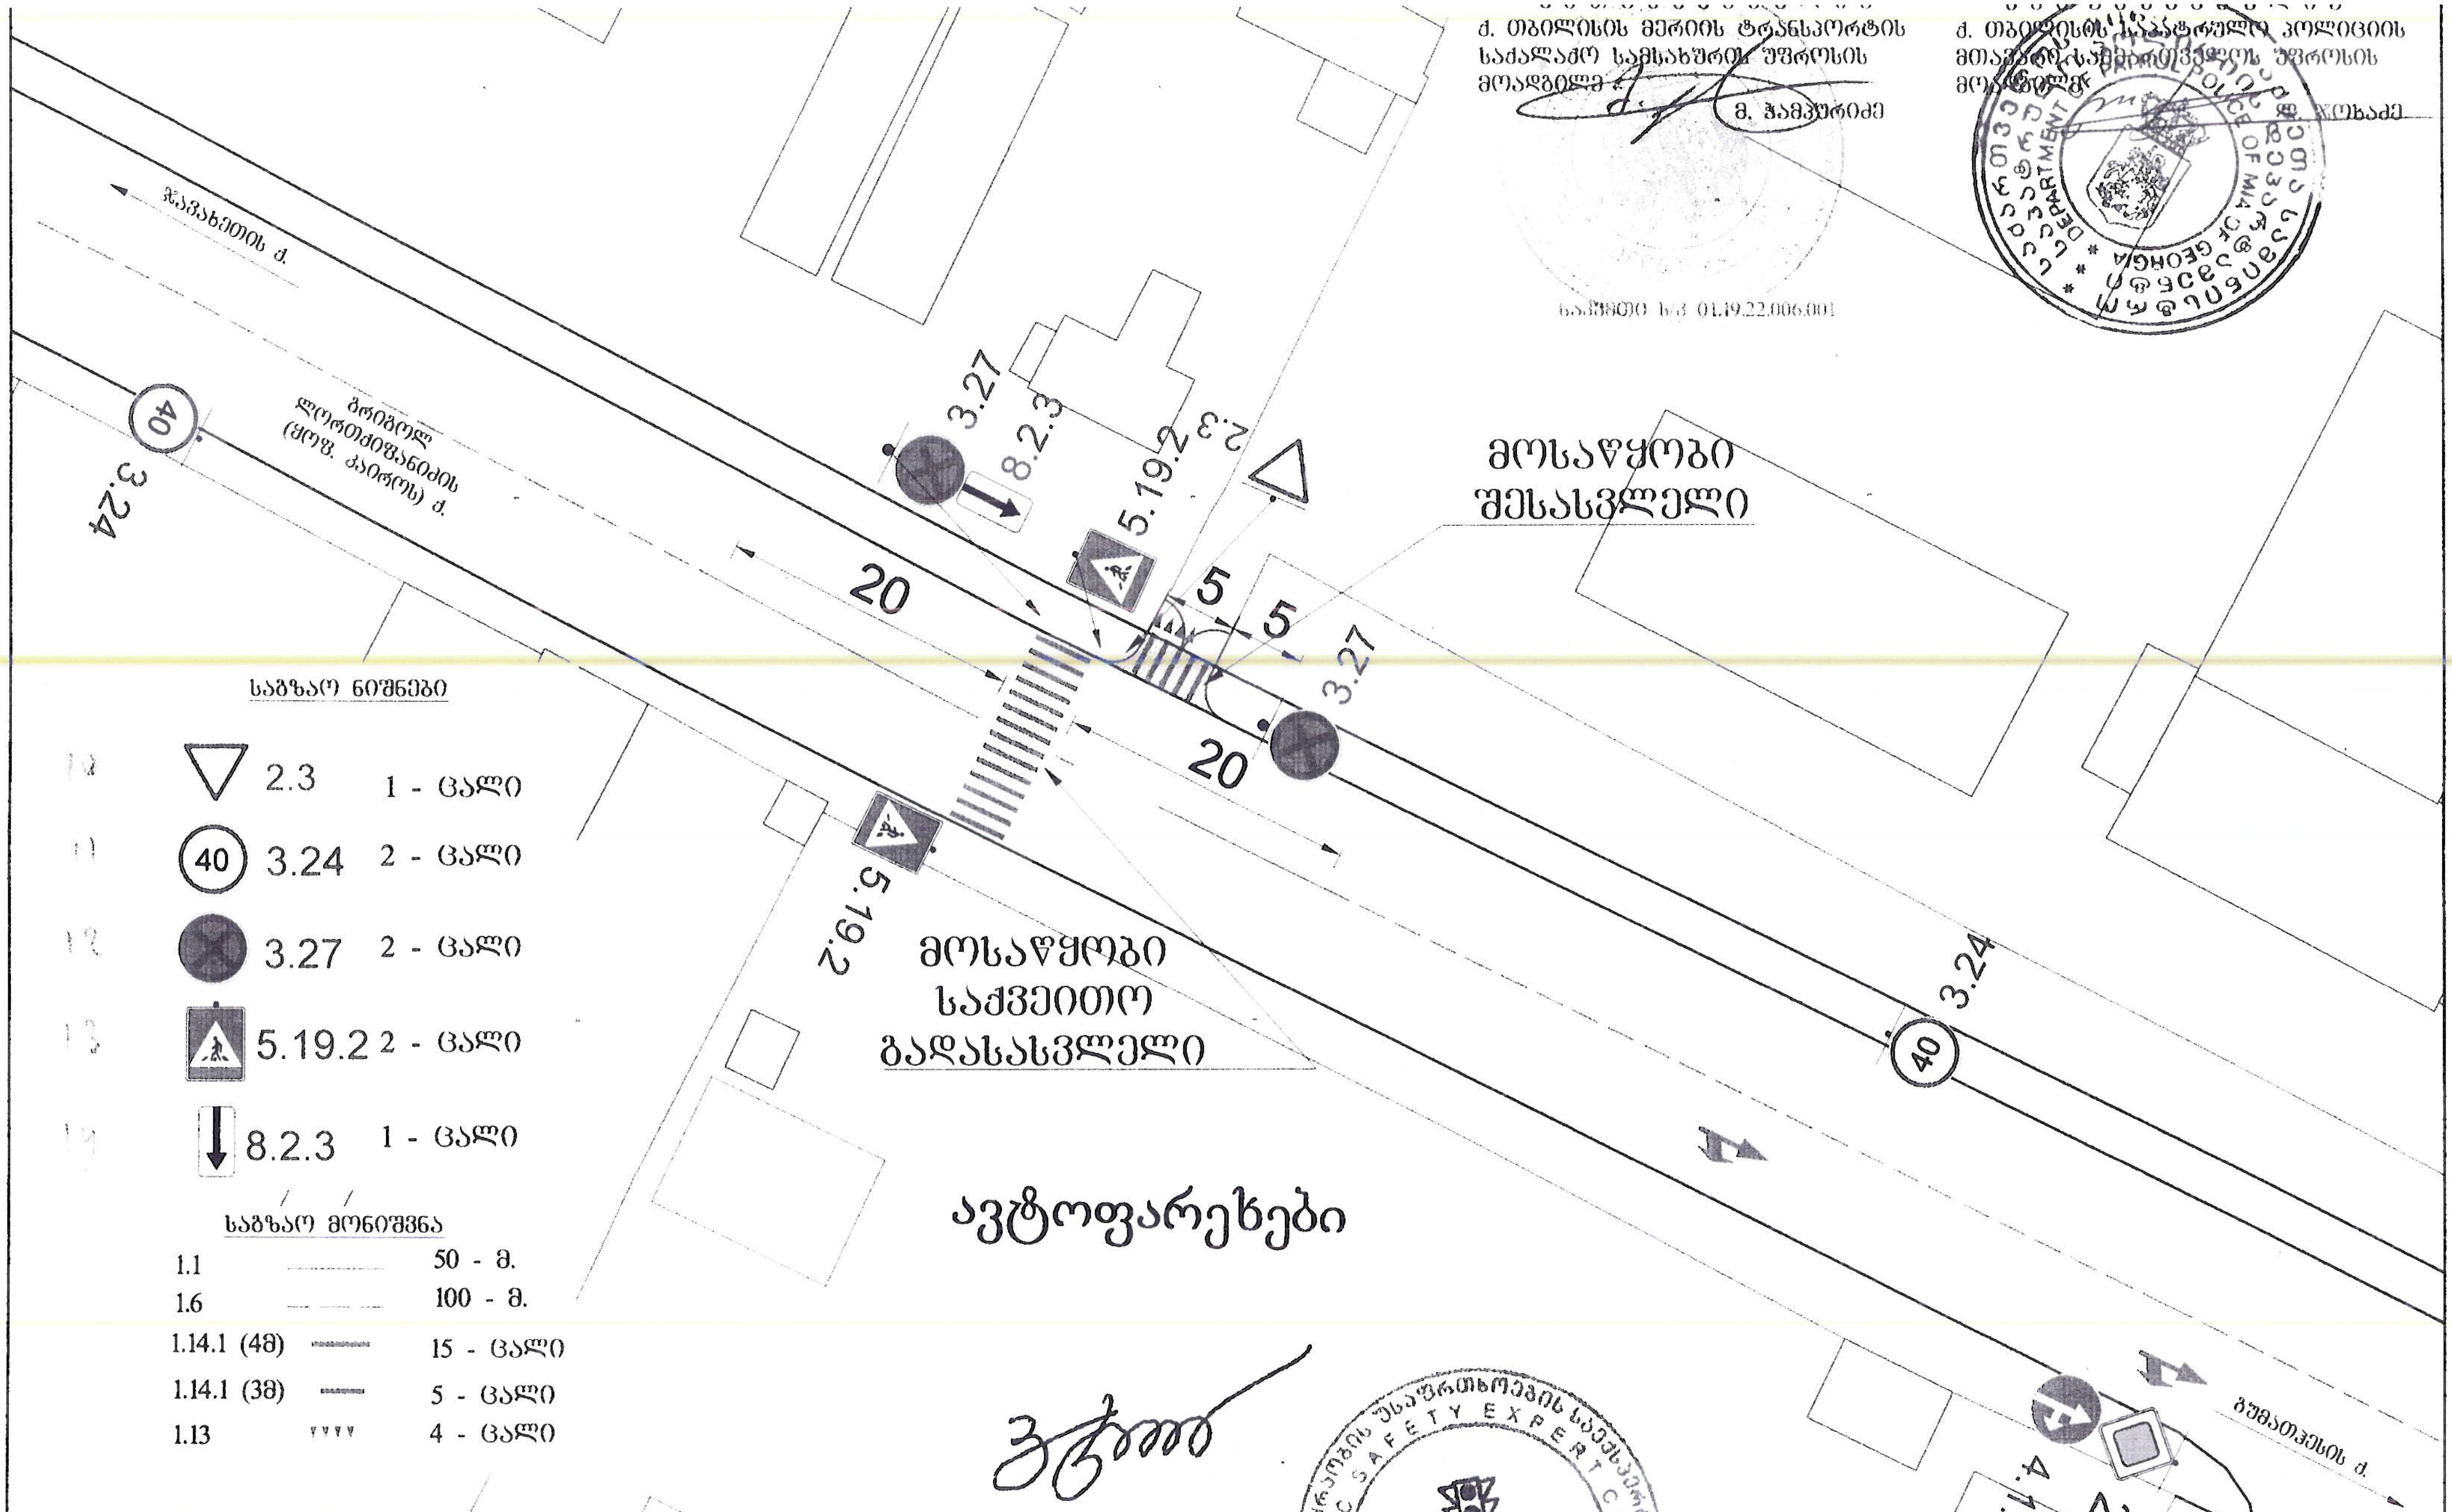

საგზაო მოძრაობის უსაფრთხოების საექსპერტო ცენტრი

+995(32)38-35-84; 599780129;599558367;597371441 email-u.sturua@gmail.com

ქ. თბილისი, გრიგოლ ლორთქიფანიძის (ყოფ. კაიროს) ქუჩაზე ავტოსადგომის შესასვლელ გამოსასვლელის მოწყობა. საგზაო მოძრაობის ორგანიზაციის სქემა.

საკონტაქტო 577497795

საგზაო მოძრაობის ორგანიზაციის სქემა

მ. 1:500