ფასადი ა-ი ღერძებში
1:100



თბილისი, ბროსეს ქ.№6			A2
მრავალფუნქციური საცხოვრებელი სახლი			მასშტაბი: 1:100
არქიტექტურული ნაწილი		ფურცელი:	რაოდენობა
სტადია	მ.პ	ფასადი ა-ი ღერძებში	
გიორგი თაბაგარი			დამავეთი
Ax ARCHITECTS	შ.პ.ს. „არქიტექსი"		შემსრულებელი
დირექტორი		შ. მელიქიძე	
მთ. არქიტექტორი		რ. ბედენაშვილი	
არქიტექტორი		თ. ცოფურაშვილი	
დახაზა		თ. ცოფურაშვილი	



თბილისი, ბროსას ქ.№6			A2
მრავალფუნქციური საცხოვრებელი სახლი			მასშტაბი: 1:100
არქიტექტურული ნაწილი		ფურცელი:	რაოდენობა
სტადია	მ.პ	ფასადი 1-7 ღერძებში	
გიორგი თაბაგარი			დაბეჭდილი
შ.პ.ს. „არქიბეჭსი“			მემსრულებელი
დირექტორი	მ. მელიქიძე		
მთ. არქიტექტორი	რ. გედენიშვილი		
არქიტექტორი	თ. ცოფურაშვილი		
დახაზა	თ. ცოფურაშვილი		


1:100

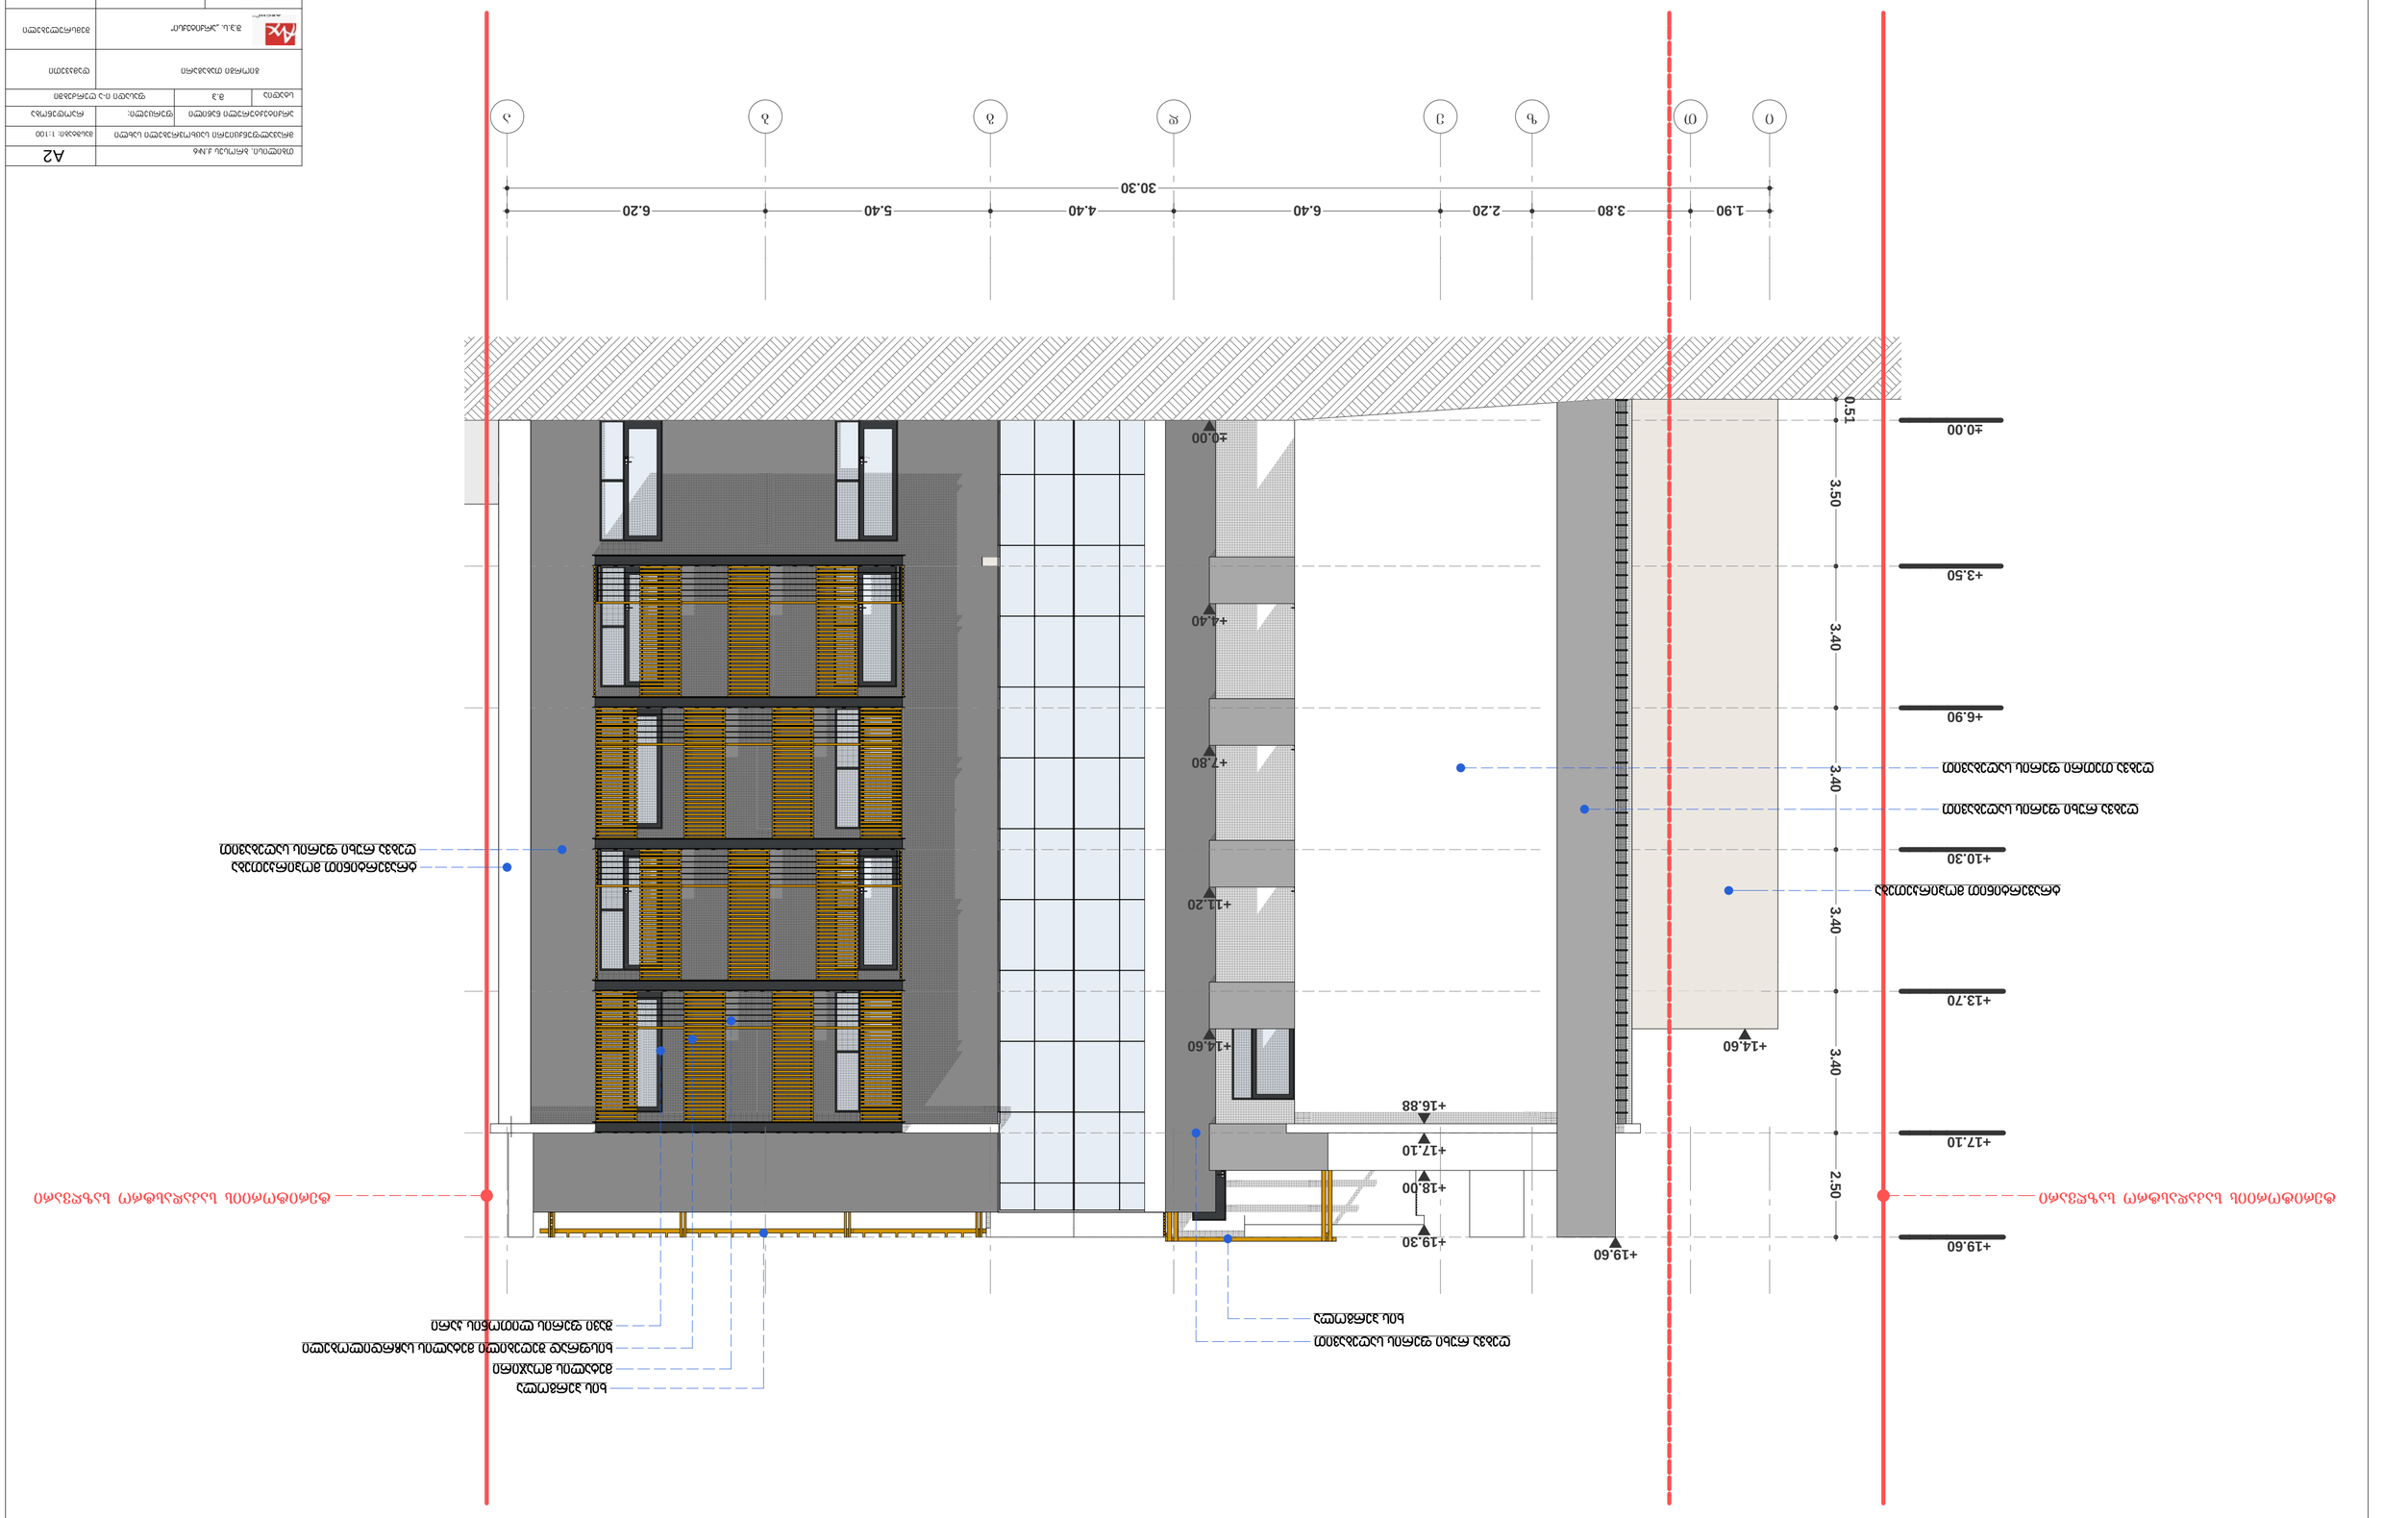
0.51
3.50
3.40
3.40
3.40
3.40
2.50
±0.00
+3.50
+6.90
+10.30
+13.70
+17.10
+19.60
+4.40
+7.80
+11.20
+14.60
+16.88
+18.00
+19.30
1.90
3.80
2.20
6.40
4.40
5.40
6.20
30.30

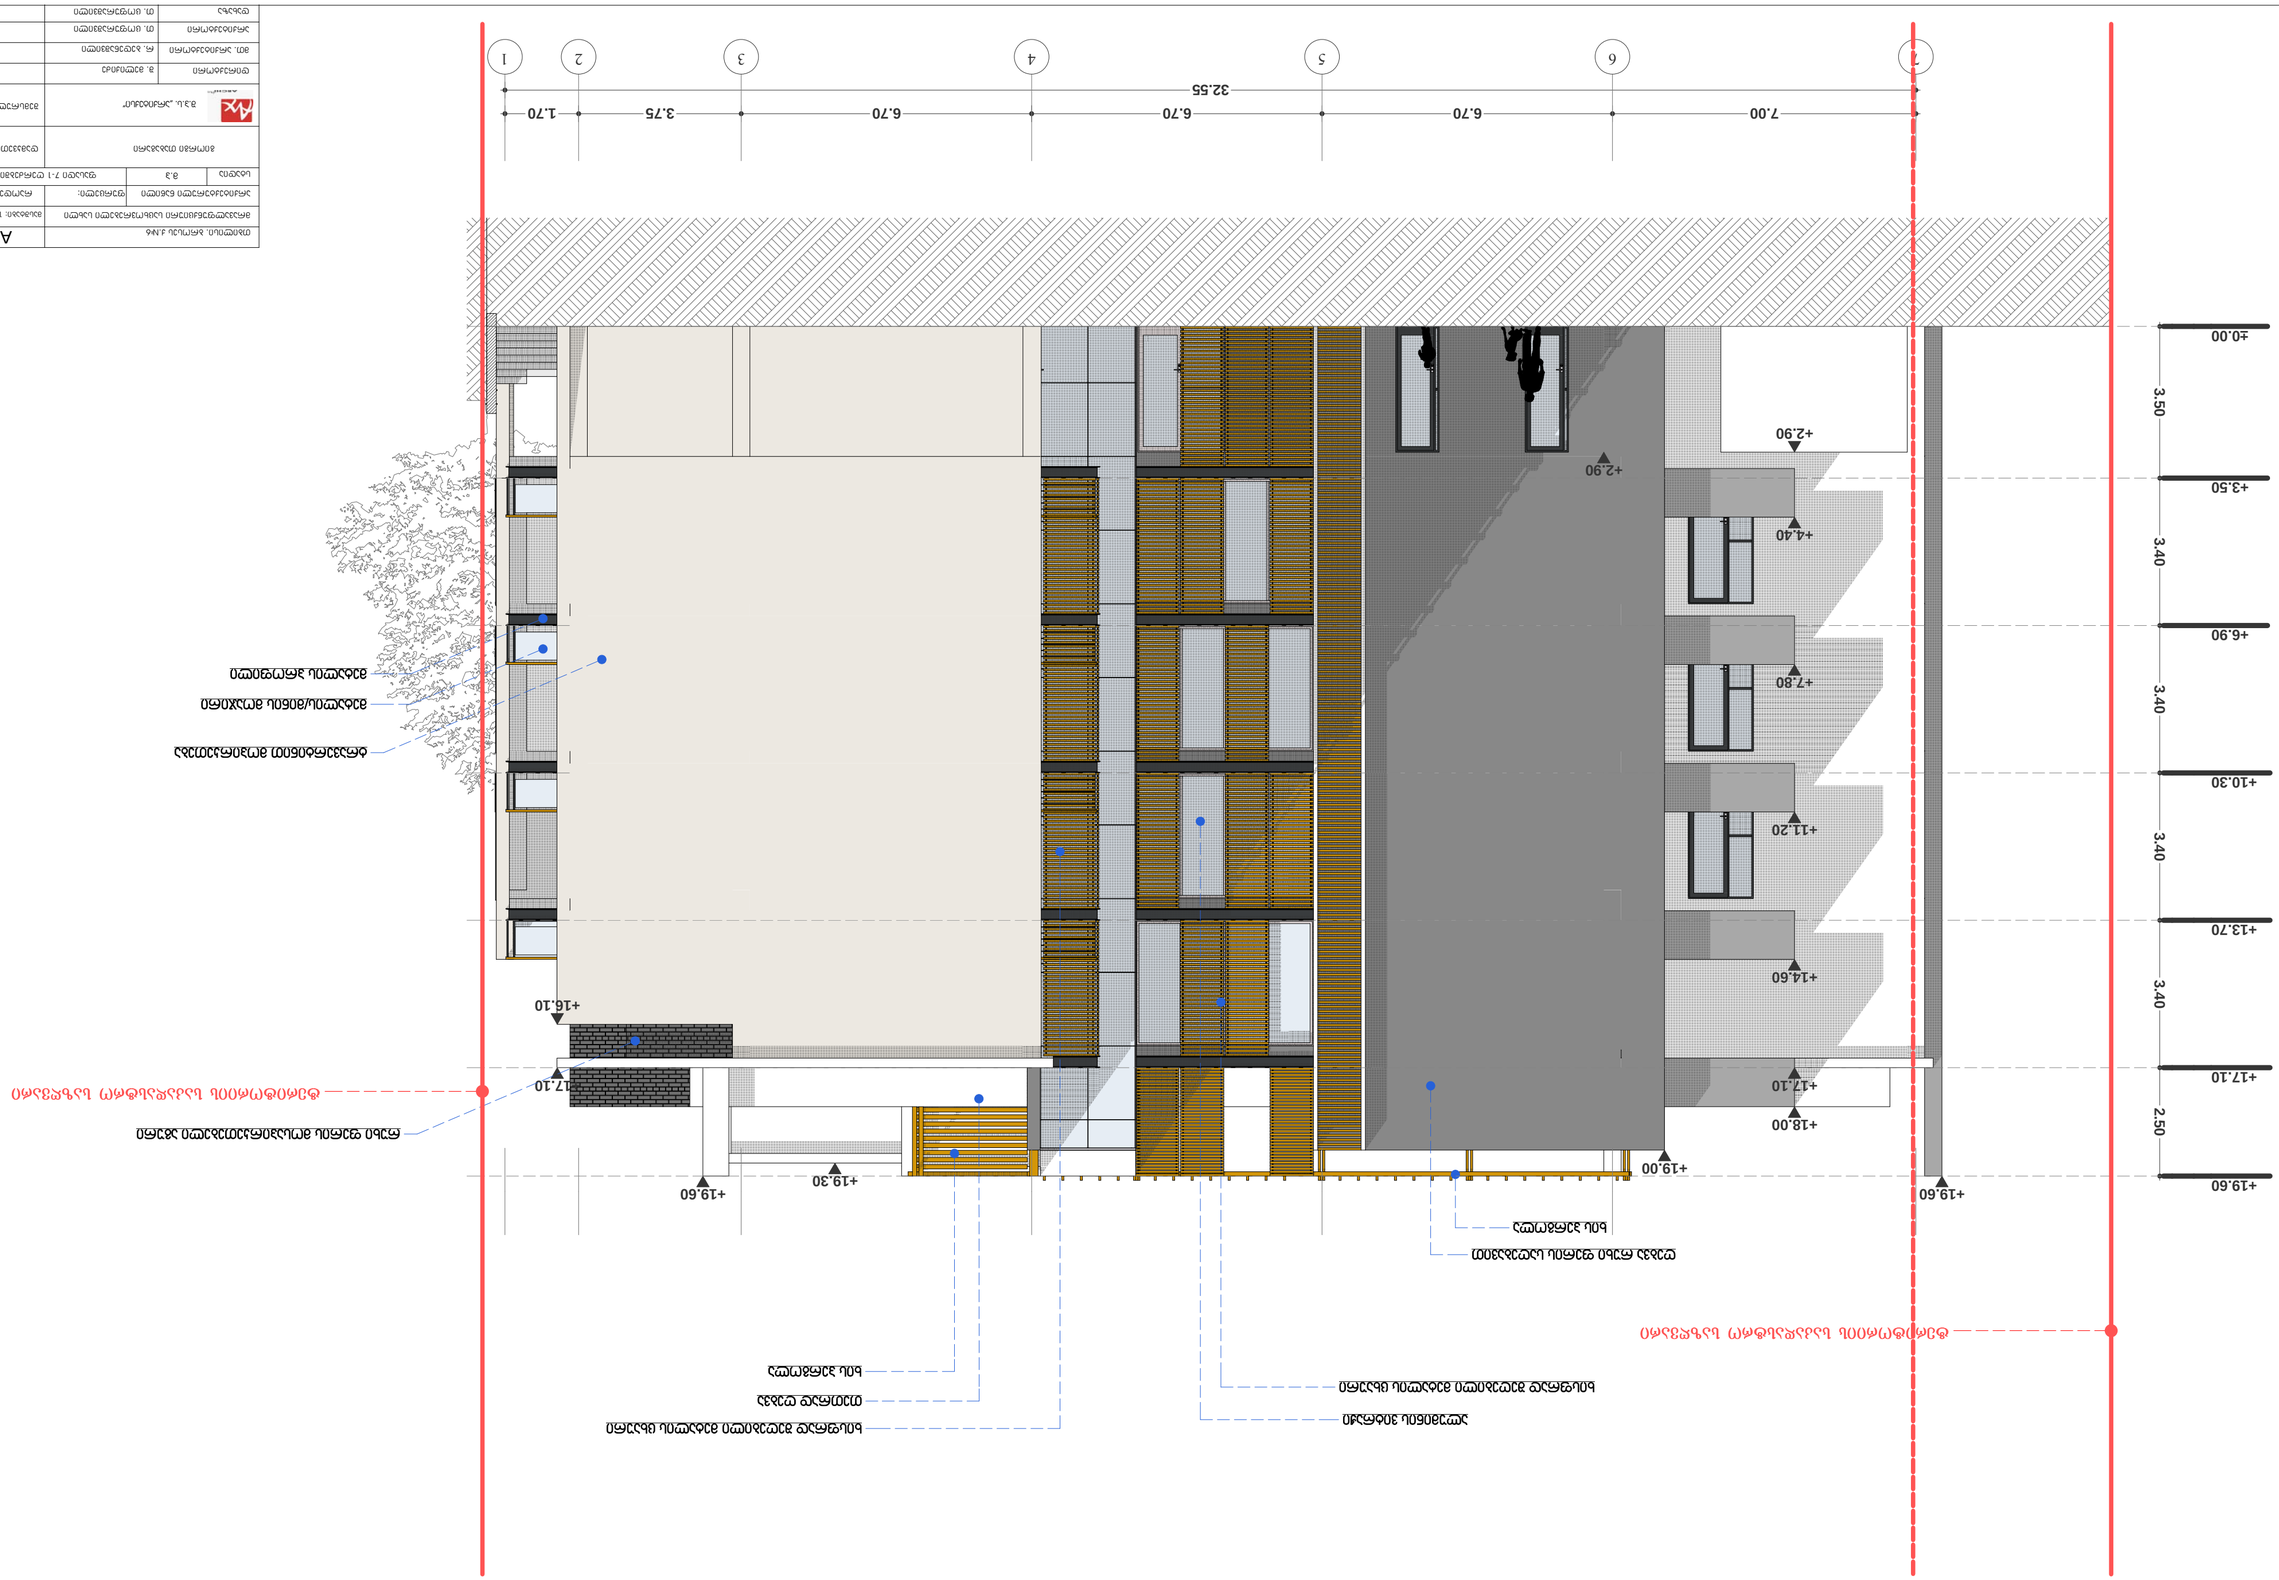
7.00
6.70
6.70
6.70
3.75
1.70
32.55
+19.60
+17.10
+13.70
+10.30
+6.90
+3.50
±0.00
3.50
3.40
3.40
3.40
2.50
+2.90
+4.40
+7.80
+11.20
+14.60
+18.00
+19.00
+19.60
+19.30
+16.10
+17.10
