გენგეგმა

1:100

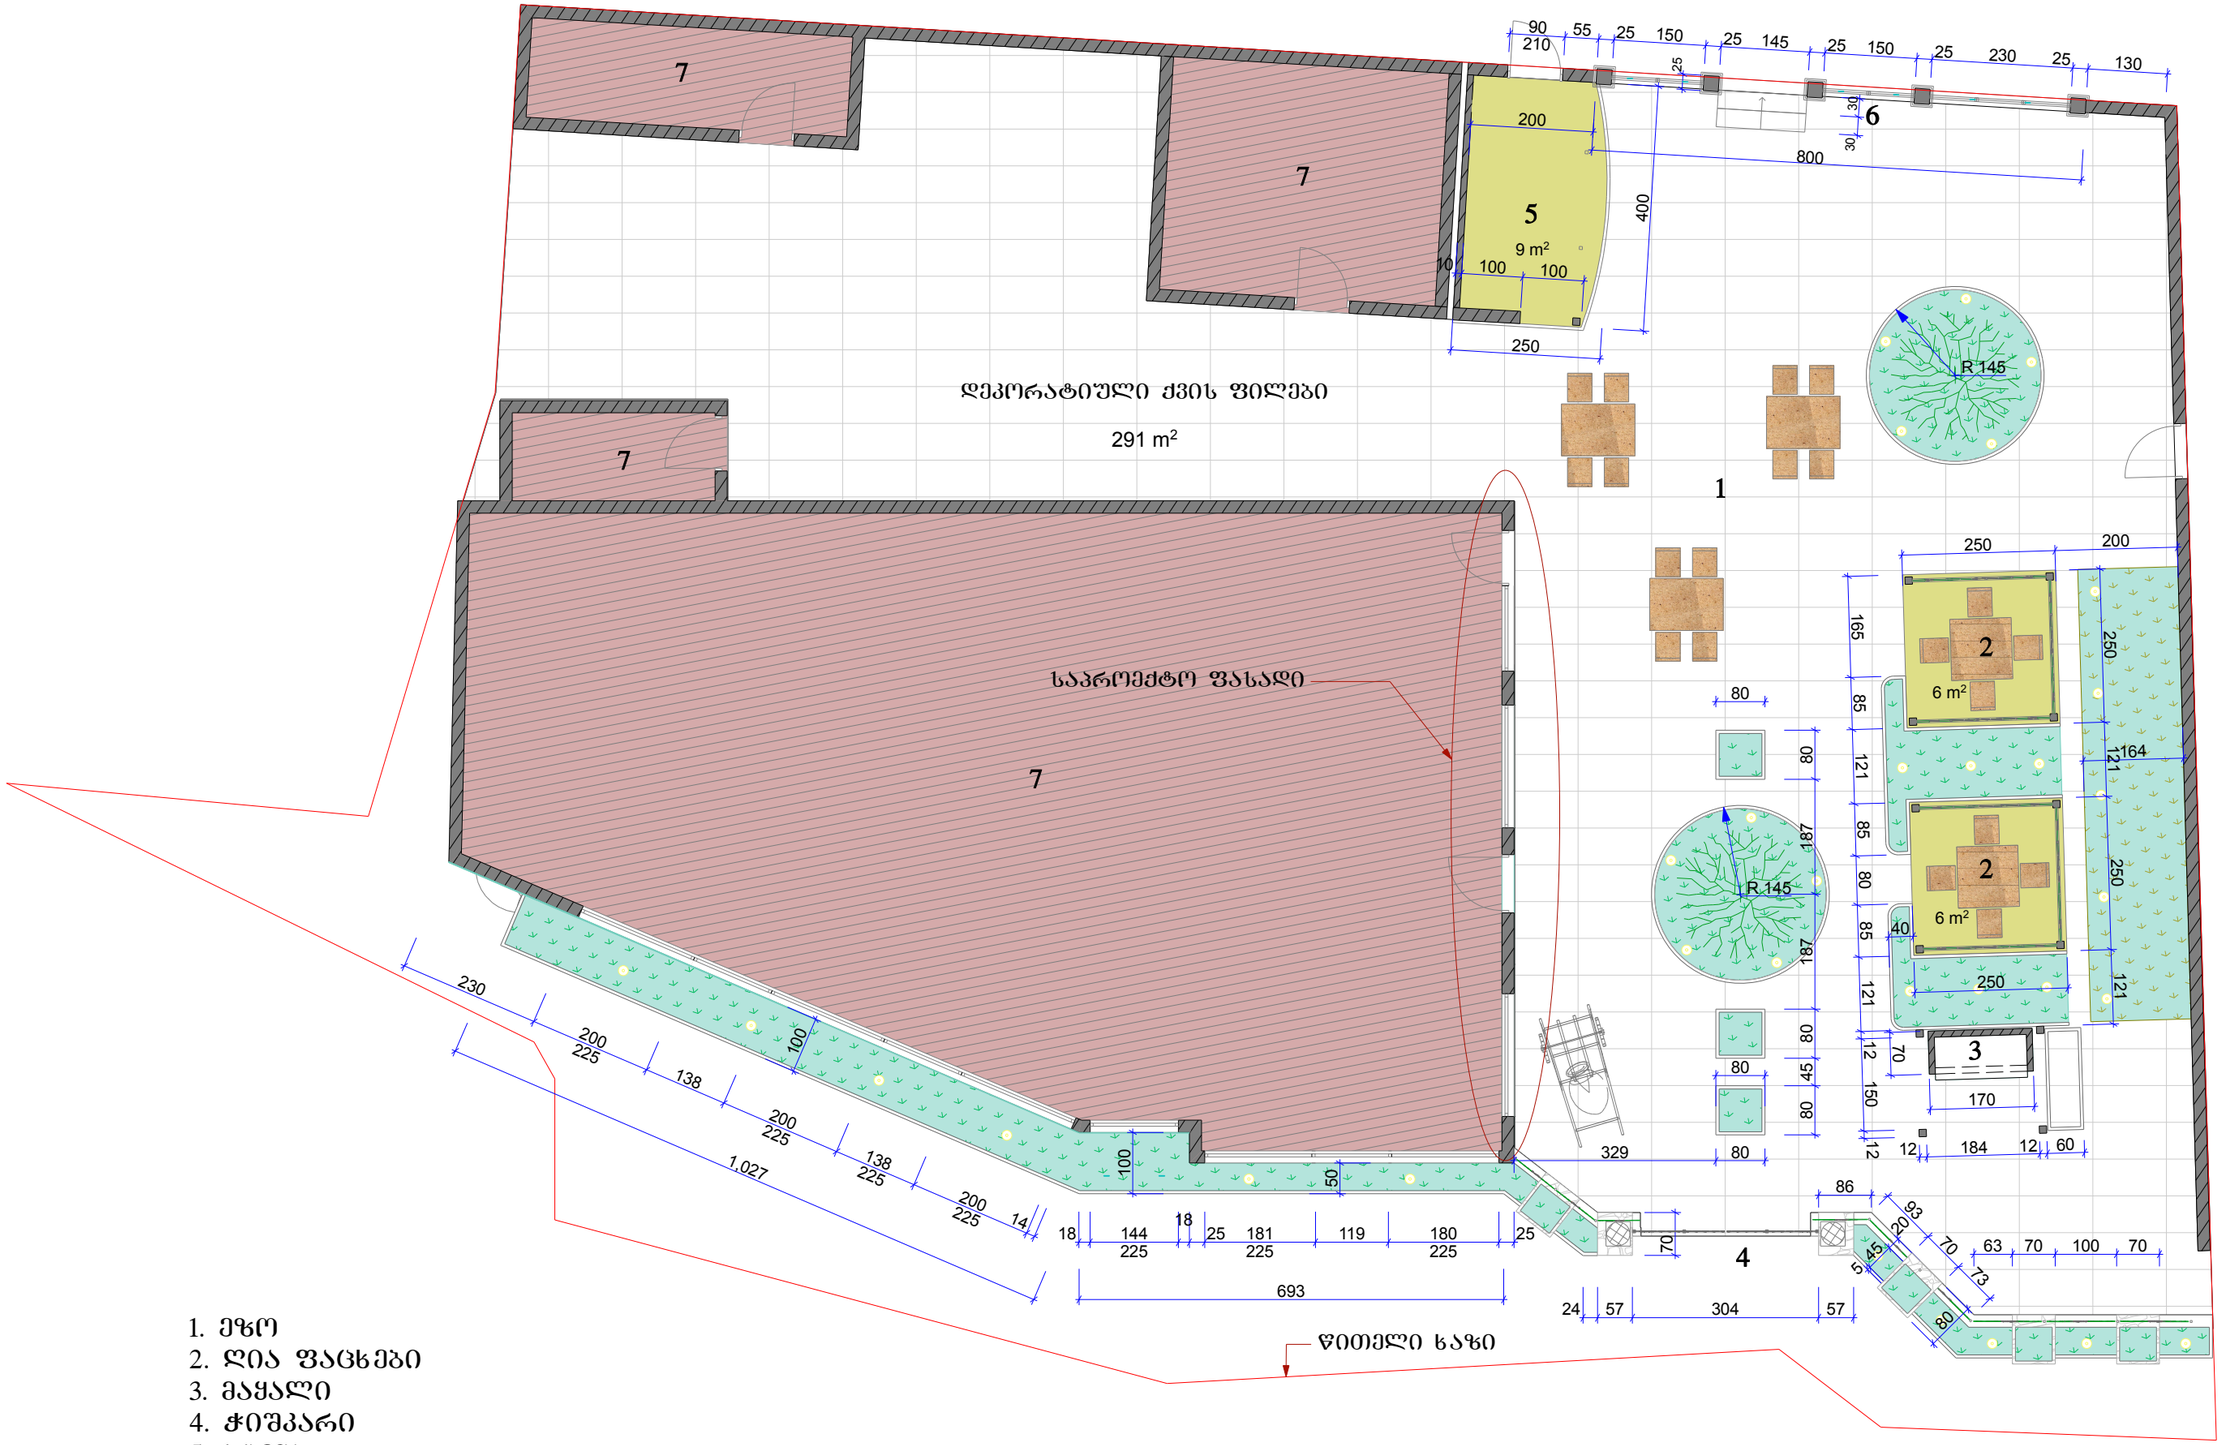

1. ეზო
2. ღია ფაცხები
3. მაყალი
4. ჭიშკარი
5. სცენა
6. დეკორატიული ღობე
7. არსებული შენობები