q. Tbilisi, didi diRomi. mravalbinianis sacxovrebelisaxlisqalaqgegmarebiTi dasabuTebis proeqti

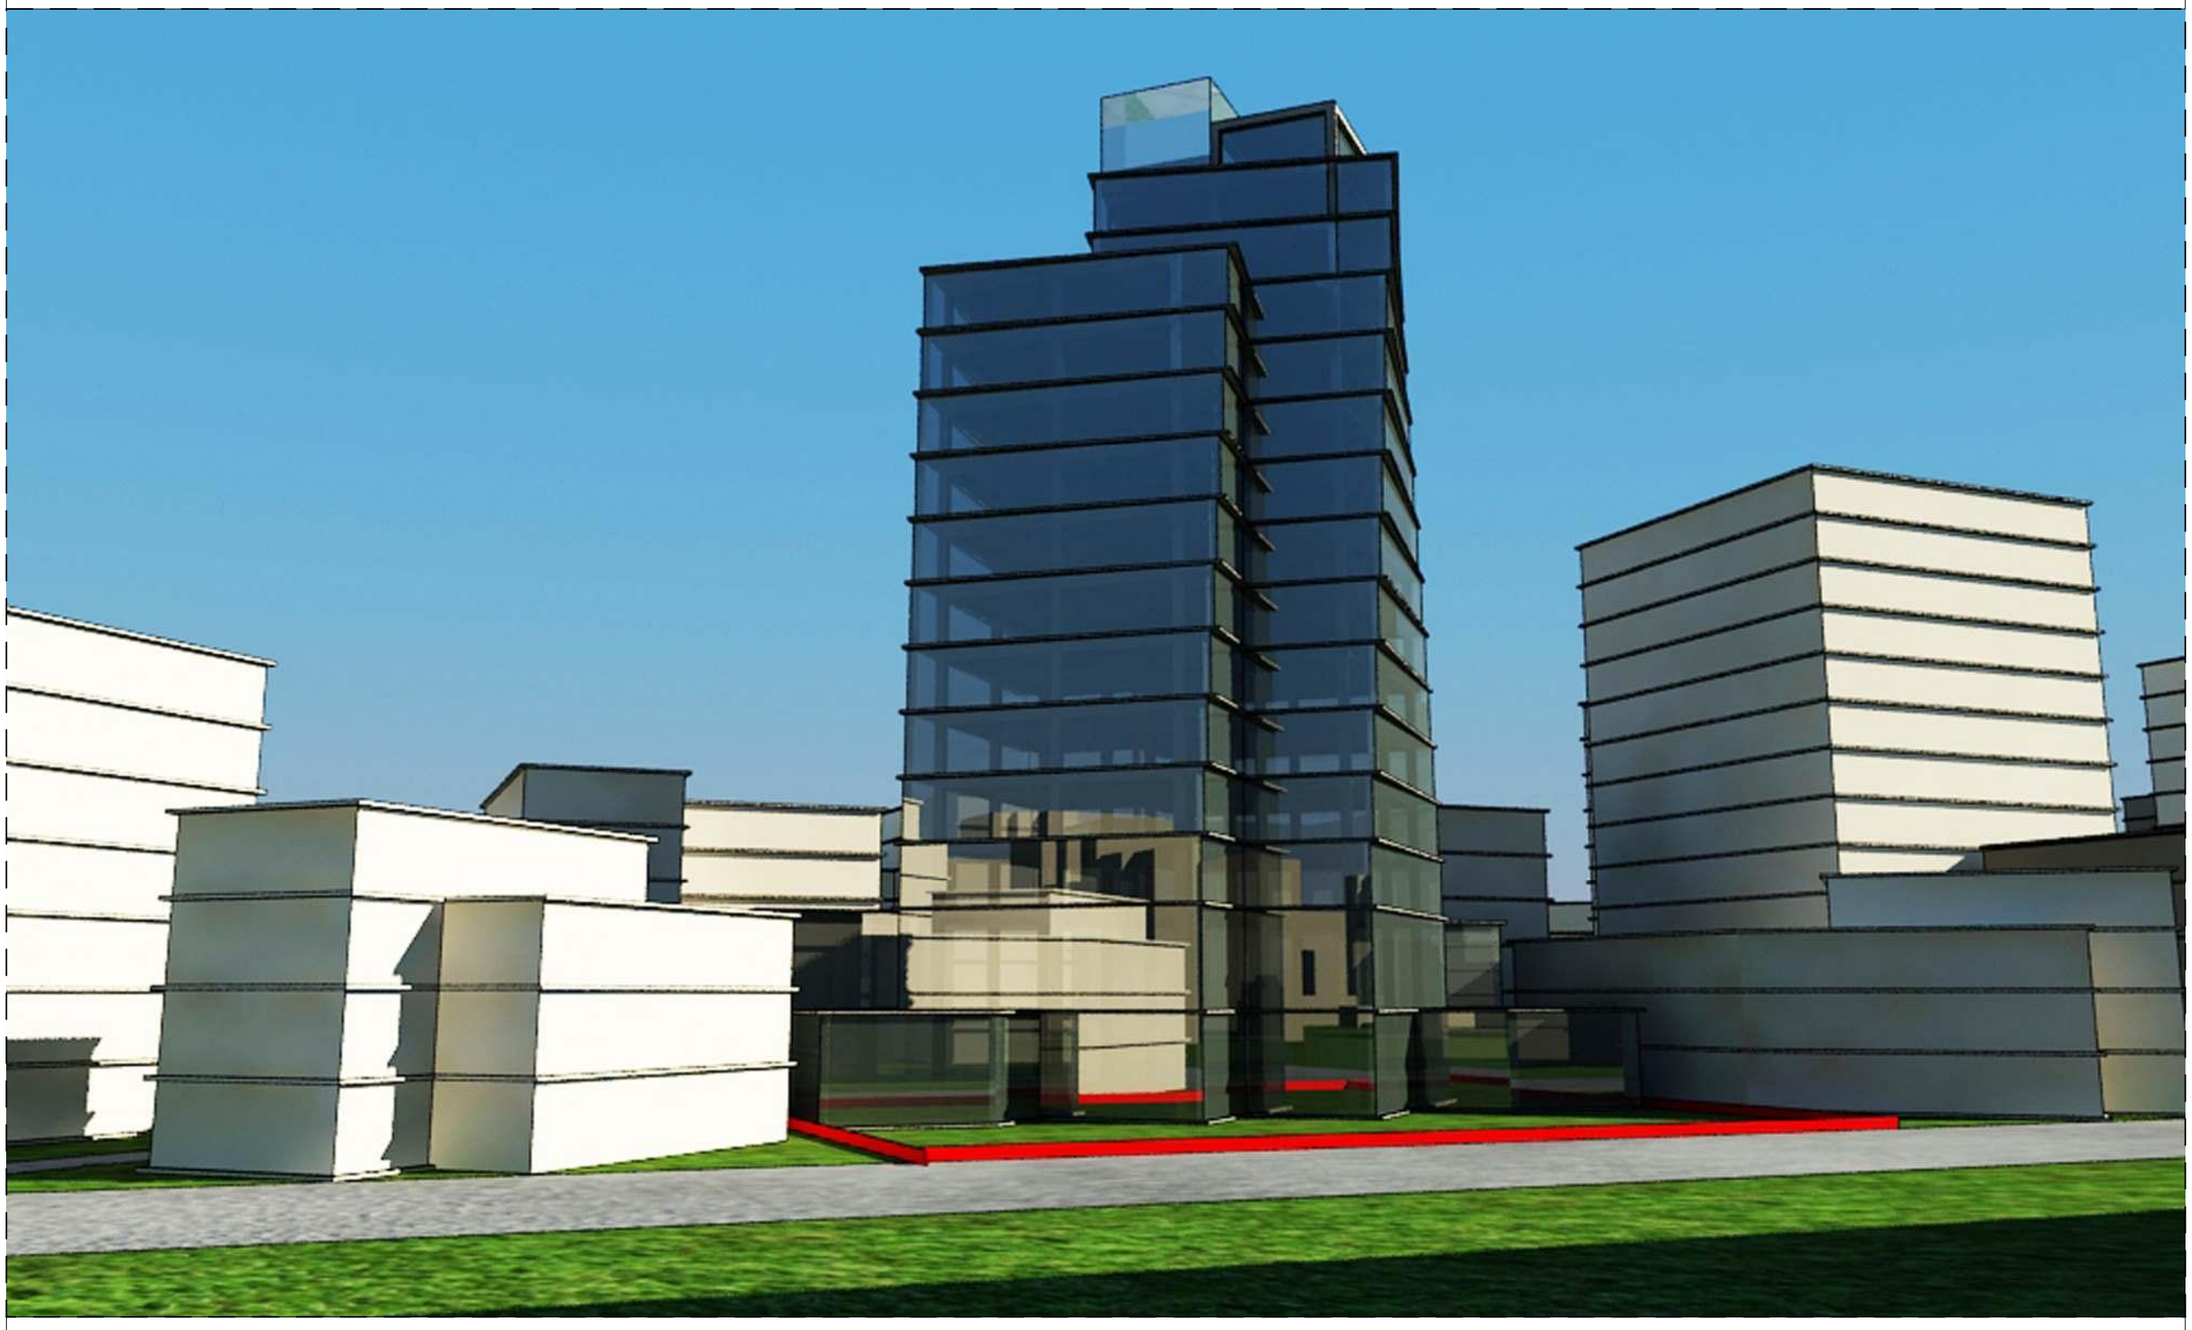

Tbilisi
2014

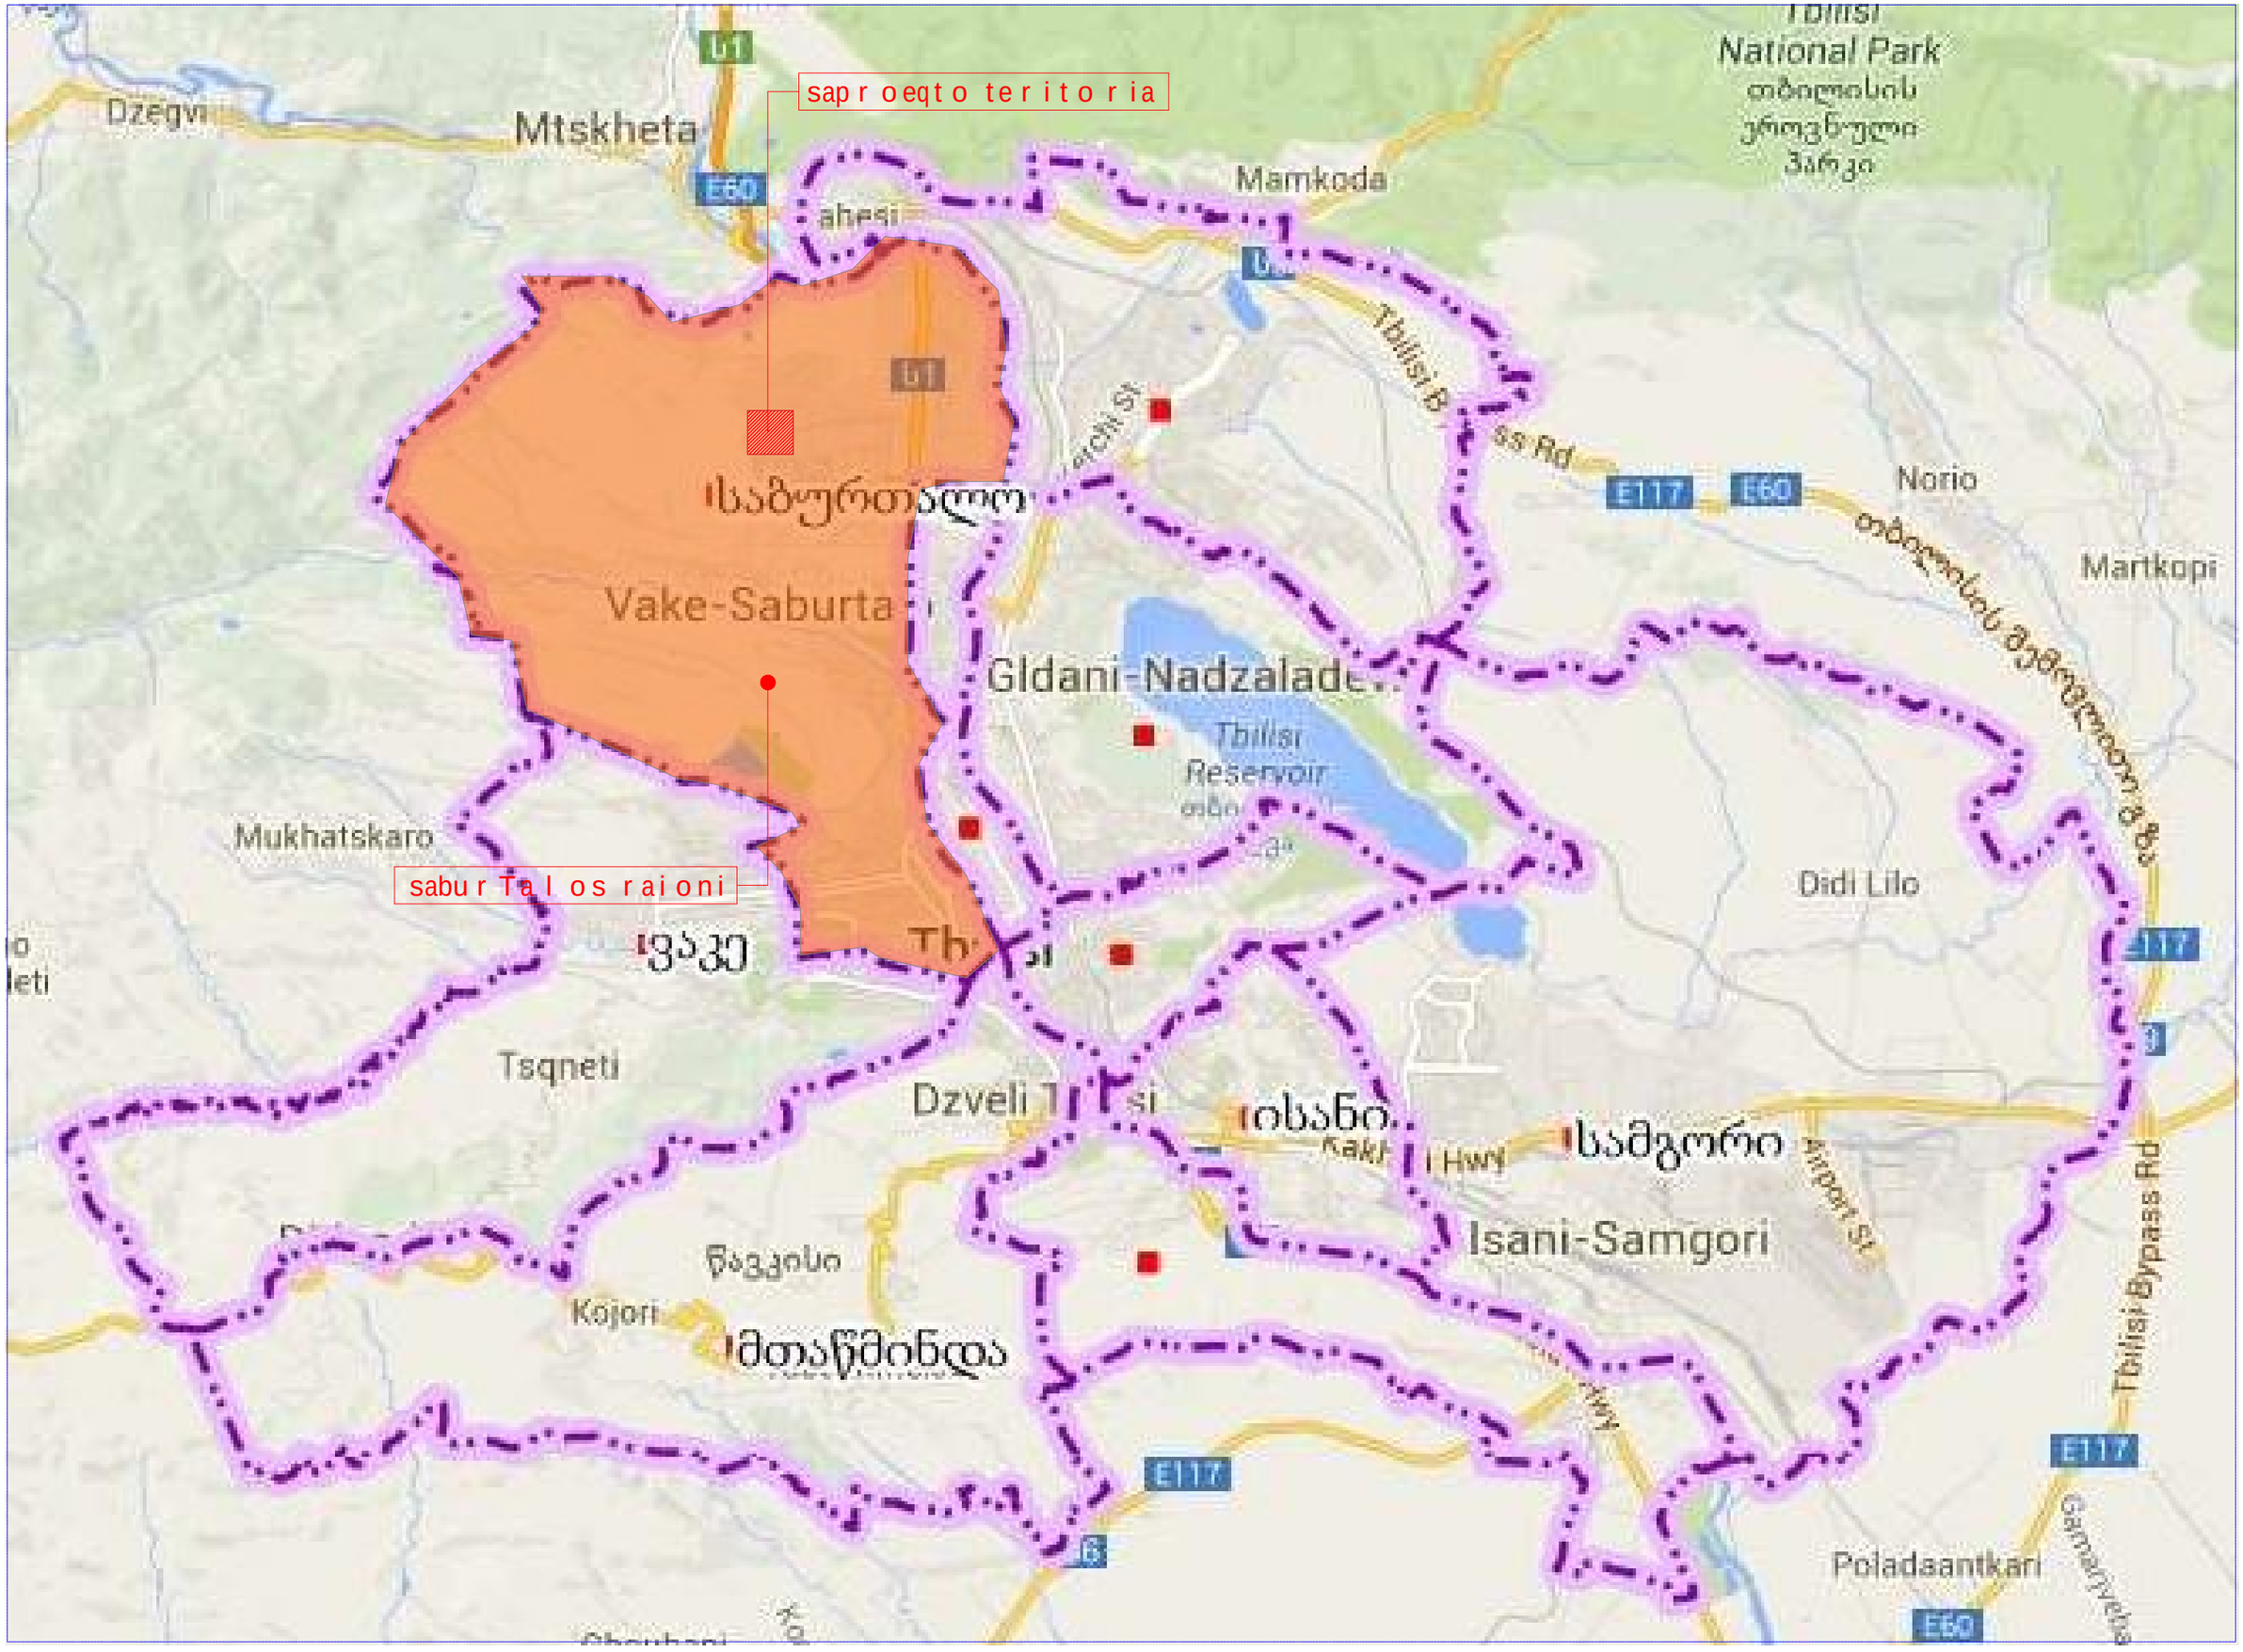
saproeqto teritoria
saburTalos raioni
Dzegvi
Mtskheta
E60
Mamkoda
Tbilisi National Park
Vake-Saburta
Gldani-Nadzaladevi
Tbilisi Reservoir
Mukhatskaro
Tsqneti
Dzveli Tbilisi
Kojori
Isani-Samgori
Didi Lilo
Norio
Martkopi
Poladauntkari
E117
Tbilisi Bypass Rd

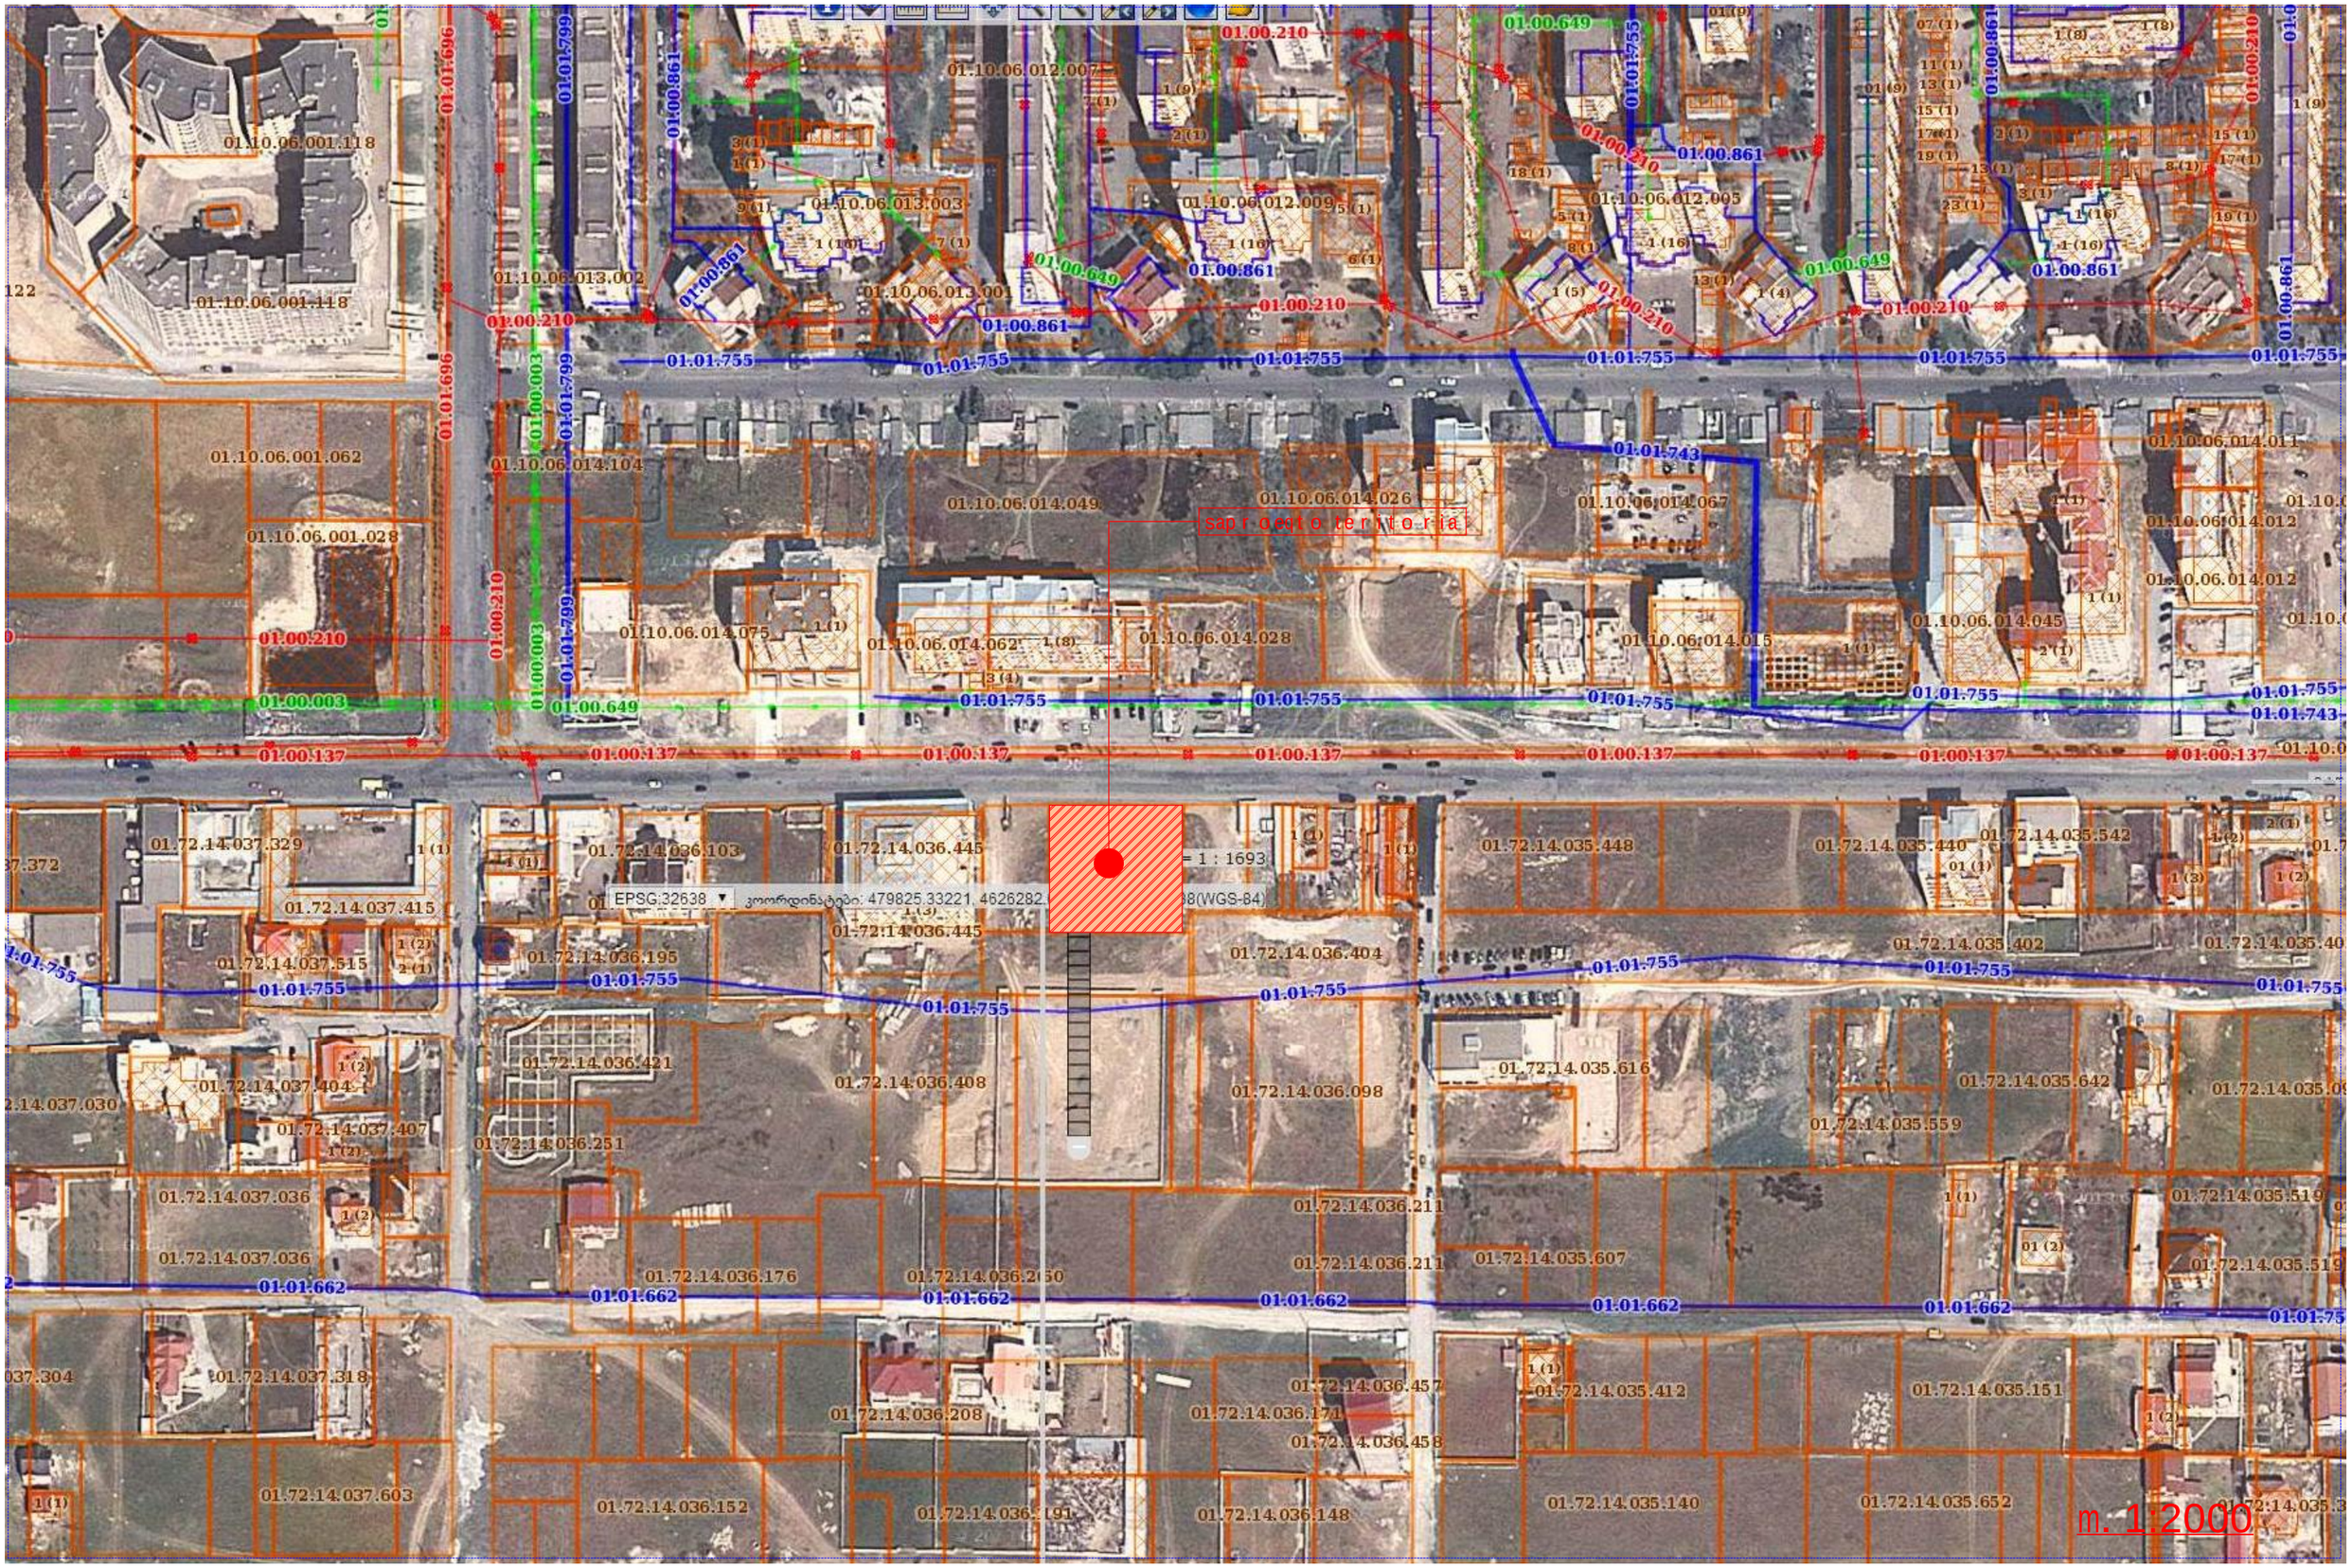
01.10.06.001.118
01.10.06.001.062
01.10.06.001.028
01.10.06.013.002
01.10.06.013.003
01.10.06.013.001
01.10.06.012.007
01.10.06.012.009
01.10.06.012.005
01.10.06.014.104
01.10.06.014.049
01.10.06.014.026
01.10.06.014.067
01.10.06.014.011
01.10.06.014.012
01.10.06.014.045
01.10.06.014.075
01.10.06.014.062
01.10.06.014.028
01.10.06.014.015
01.72.14.037.329
01.72.14.037.415
01.72.14.037.515
01.72.14.037.404
01.72.14.037.407
01.72.14.037.036
01.72.14.037.318
01.72.14.037.603
01.72.14.036.103
01.72.14.036.445
01.72.14.036.195
01.72.14.036.421
01.72.14.036.408
01.72.14.036.251
01.72.14.036.176
01.72.14.036.208
01.72.14.036.152
01.72.14.036.191
01.72.14.036.404
01.72.14.036.098
01.72.14.036.211
01.72.14.036.457
01.72.14.036.174
01.72.14.036.458
01.72.14.036.148
01.72.14.035.448
01.72.14.035.440
01.72.14.035.542
01.72.14.035.402
01.72.14.035.616
01.72.14.035.642
01.72.14.035.559
01.72.14.035.607
01.72.14.035.519
01.72.14.035.412
01.72.14.035.151
01.72.14.035.140
01.72.14.035.652
01.00.210
01.00.649
01.00.861
01.01.755
01.01.799
01.01.696
01.00.003
01.00.137
01.01.743
01.01.662
sapr.objekto teritorija
EPSG:32638
m. 1:2000

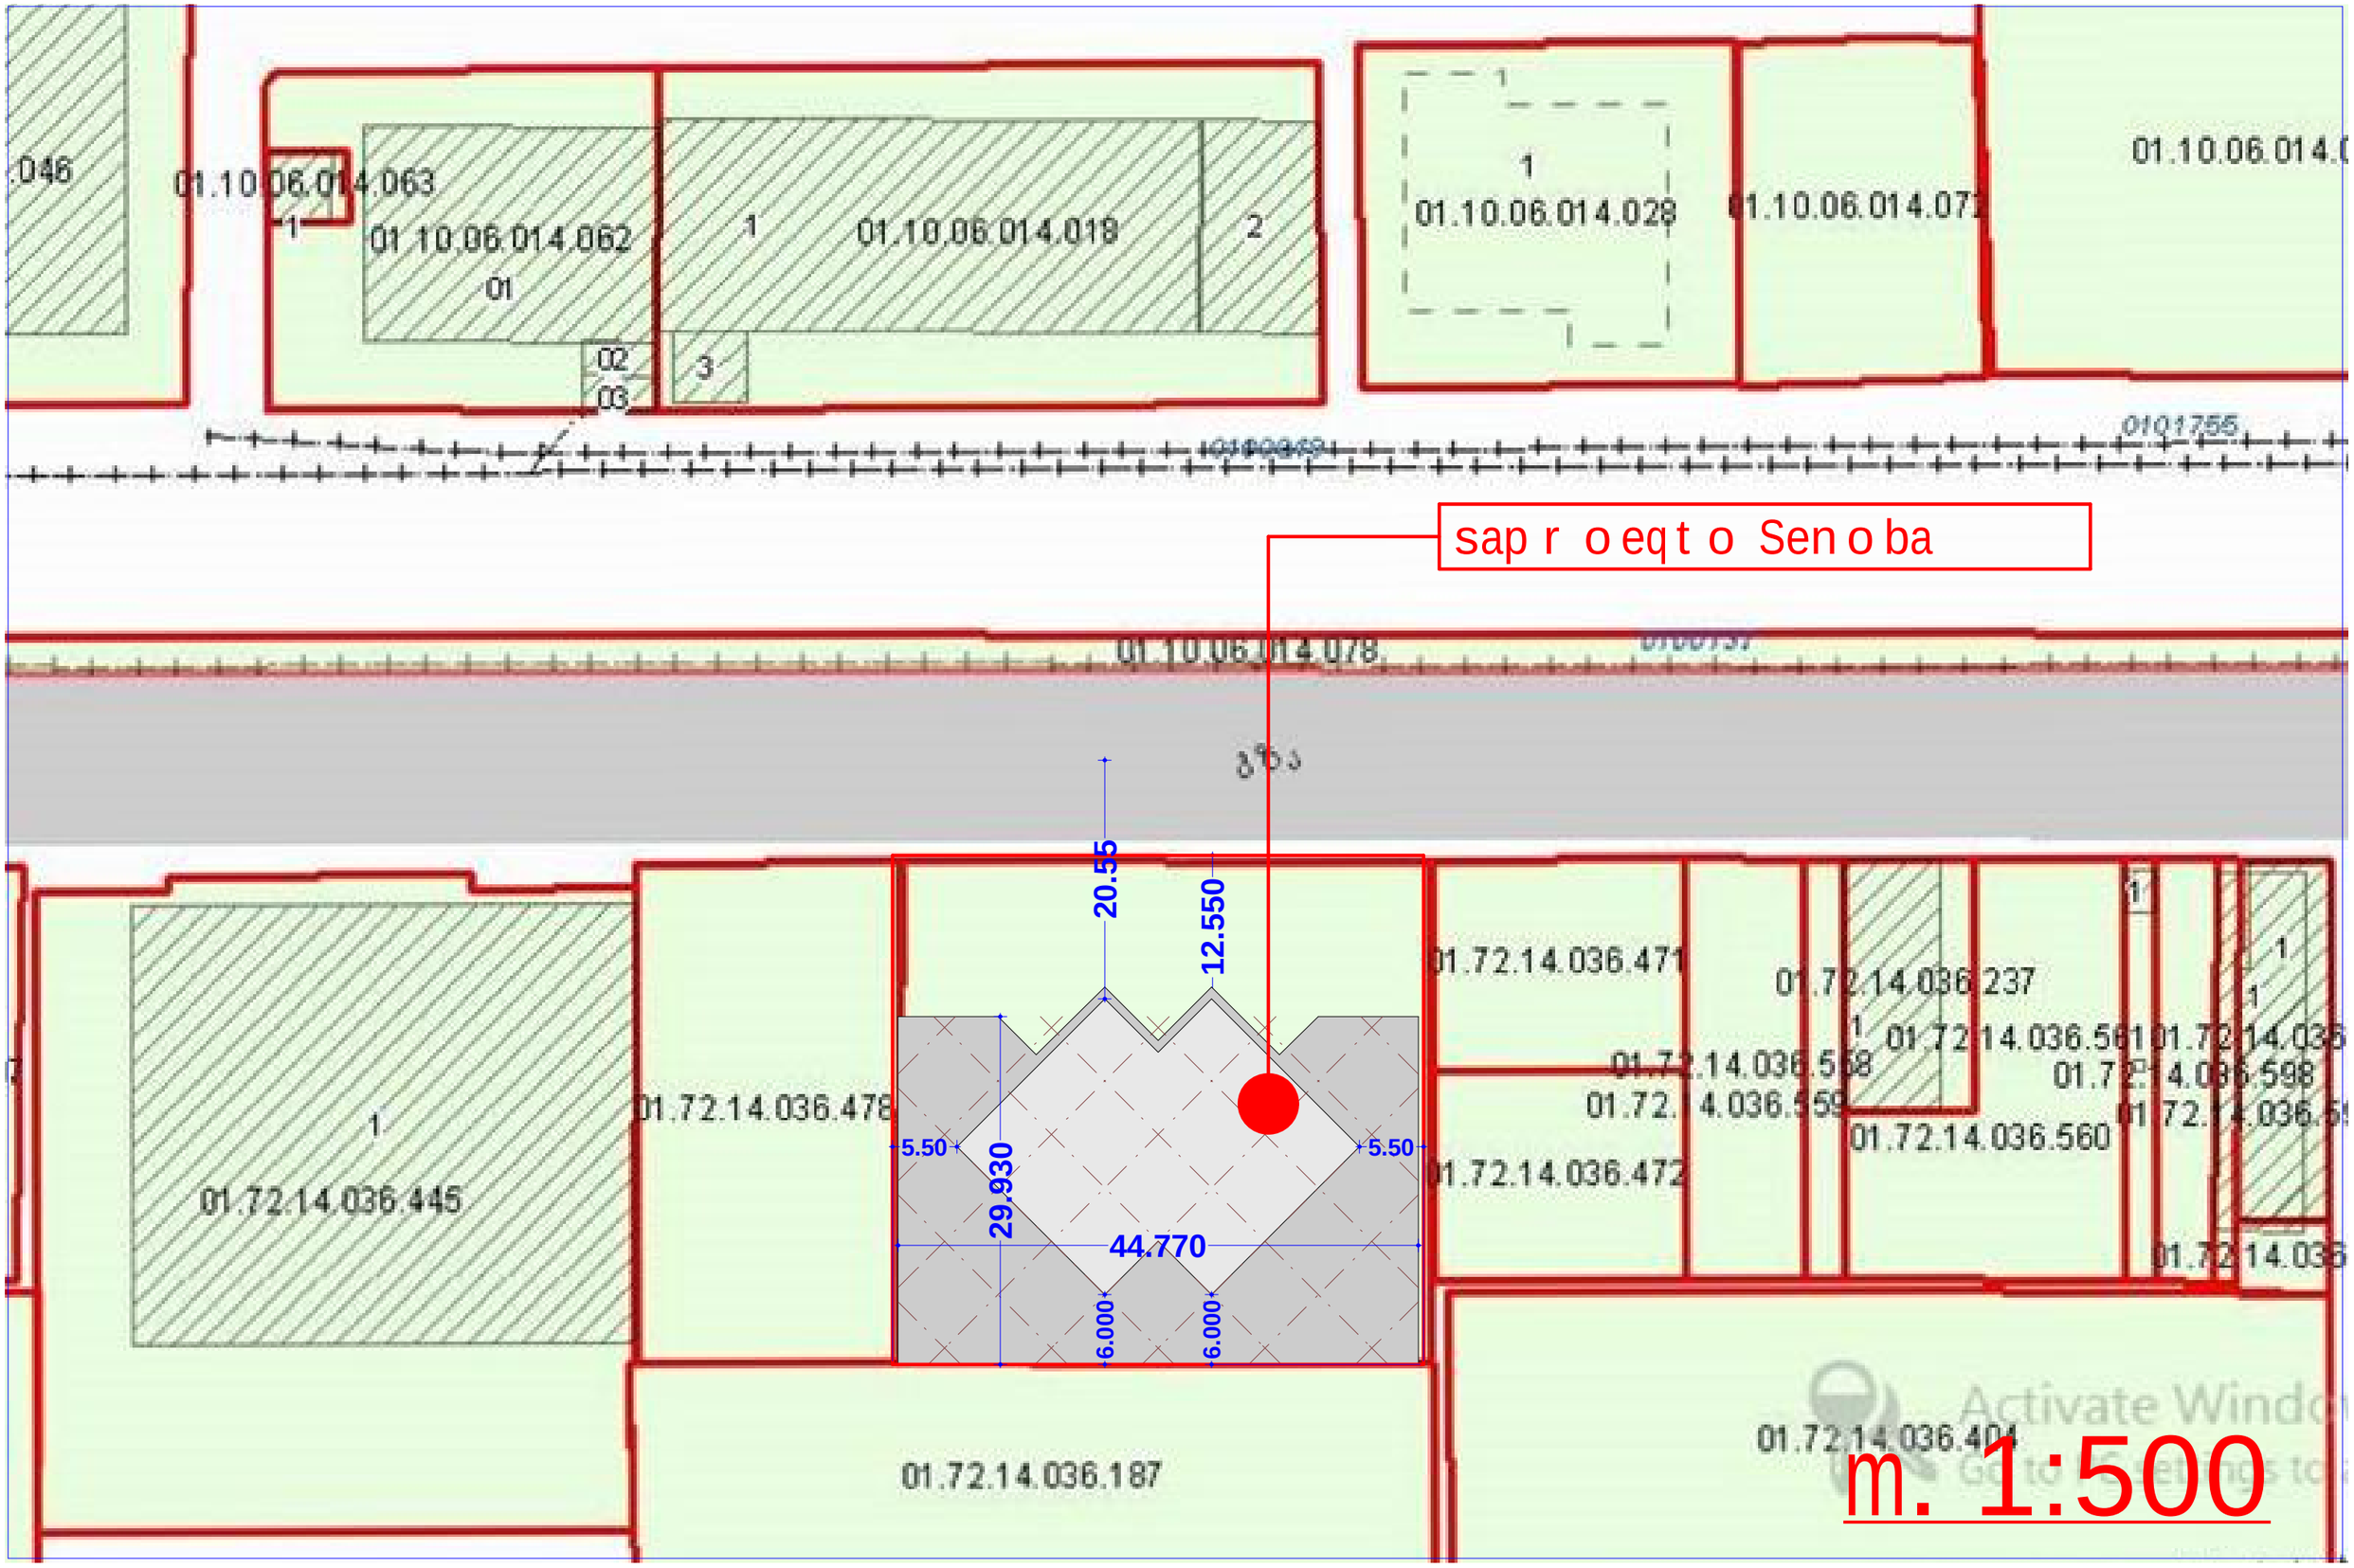

sap r o eq t o Sen o ba
01.10.06.014.063
01.10.06.014.062
01.10.06.014.018
01.10.06.014.028
01.10.06.014.072
01.10.06.014.078
01.72.14.036.445
01.72.14.036.478
01.72.14.036.471
01.72.14.036.237
01.72.14.036.472
01.72.14.036.560
01.72.14.036.187
01.72.14.036.404
20.55
12.550
29.930
44.770
5.50
5.50
6.000
6.000
m. 1:500

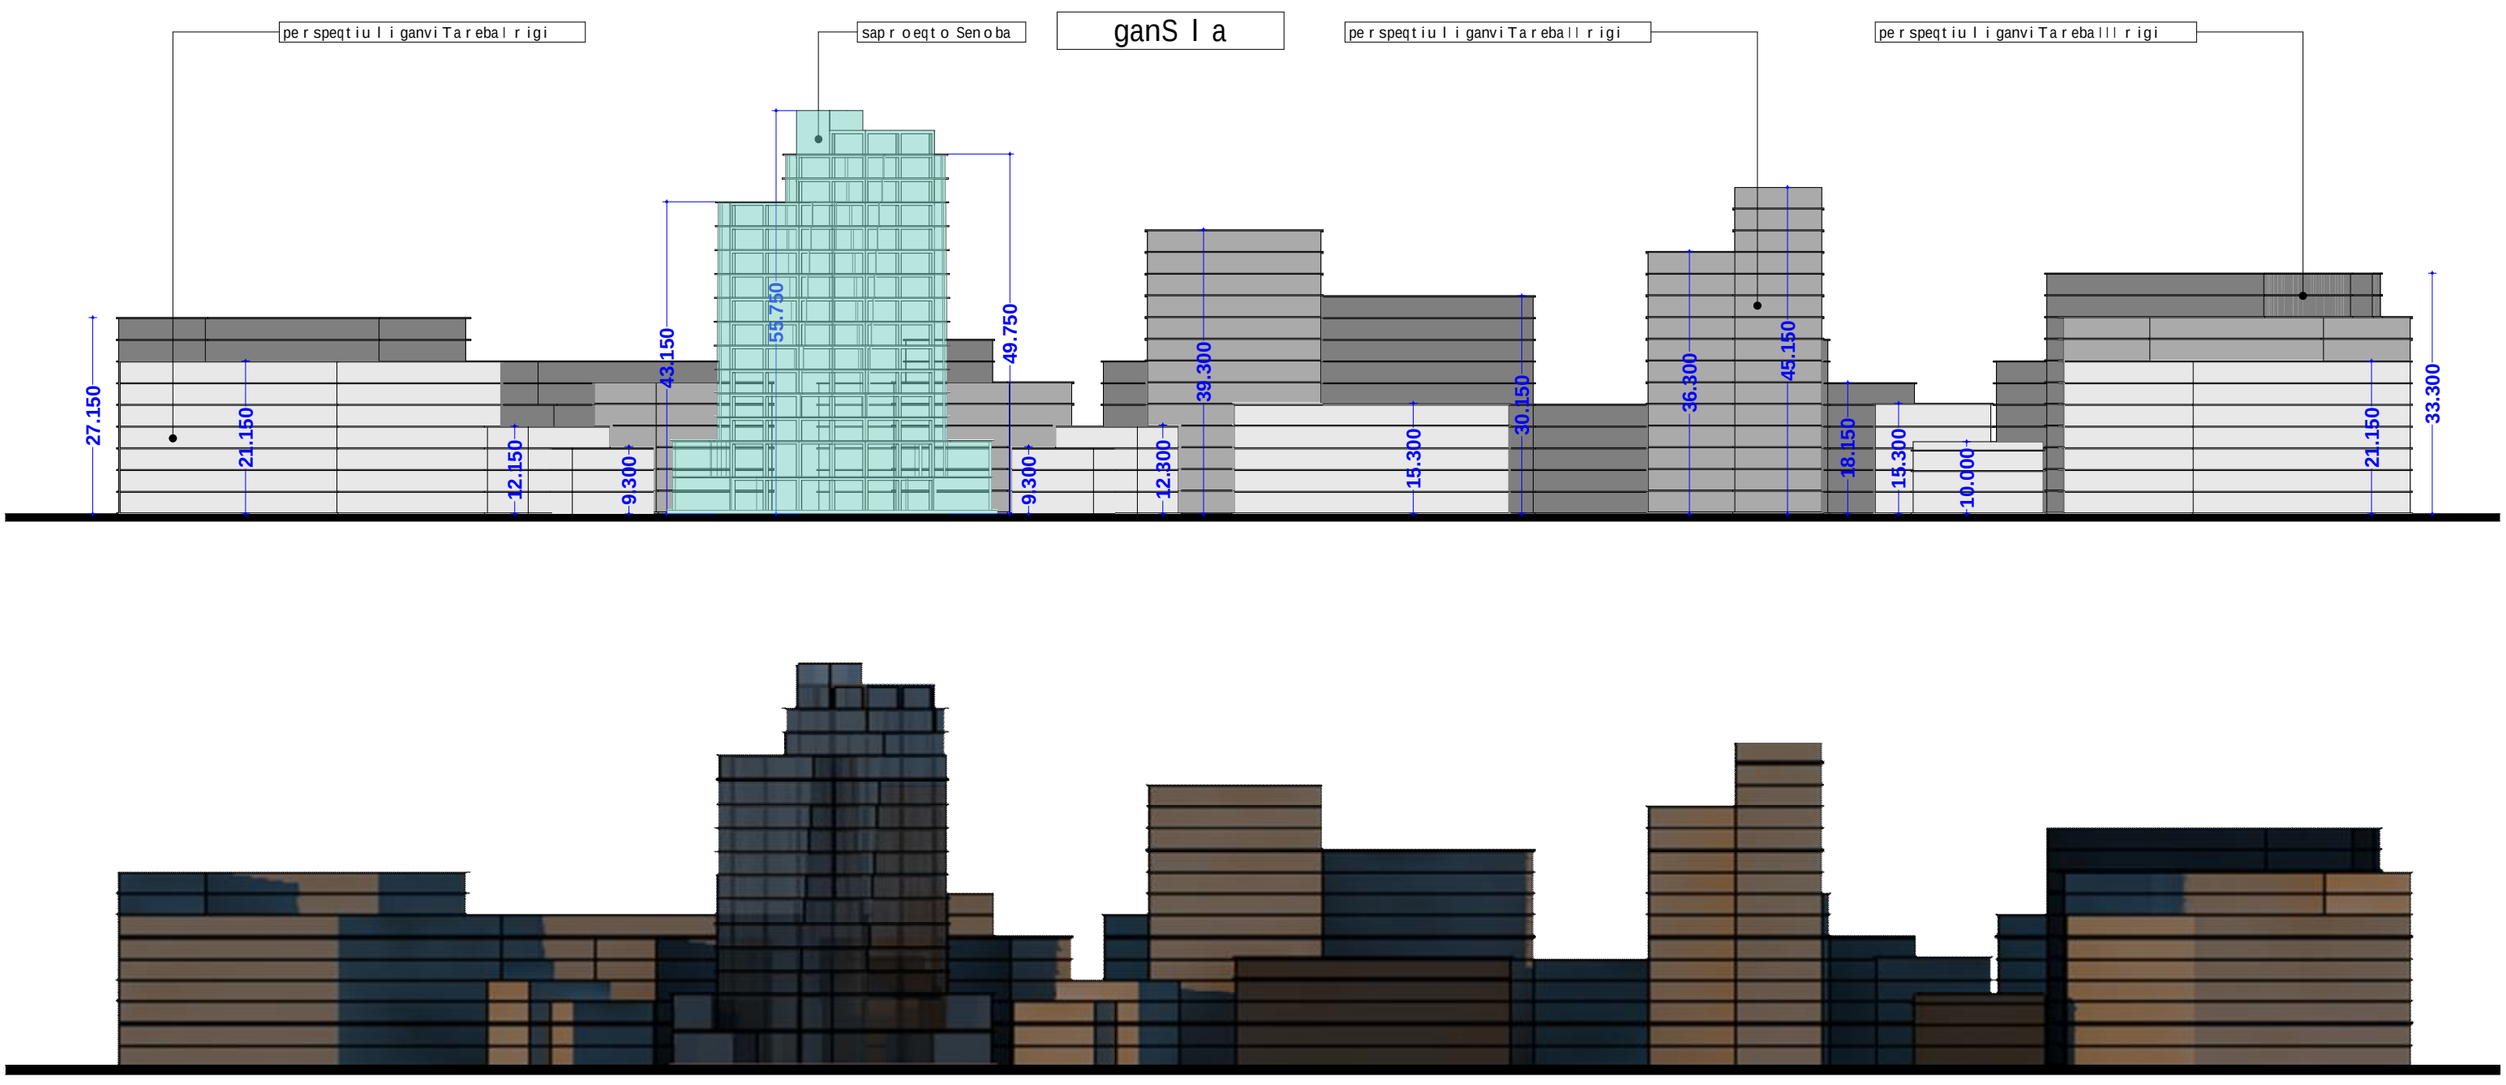
perspeqtiul iganviTarebalrigi
saproeqto Senoba
ganS l a
perspeqtiul iganviTarebaIIrigi
perspeqtiul iganviTarebaIIIrigi
27.150
21.150
12.150
9.300
43.150
55.750
49.750
9.300
12.300
39.300
15.300
30.150
36.300
45.150
18.150
15.300
10.000
21.150
33.300

simaR l is ganmsaz Rv r e l i sqema

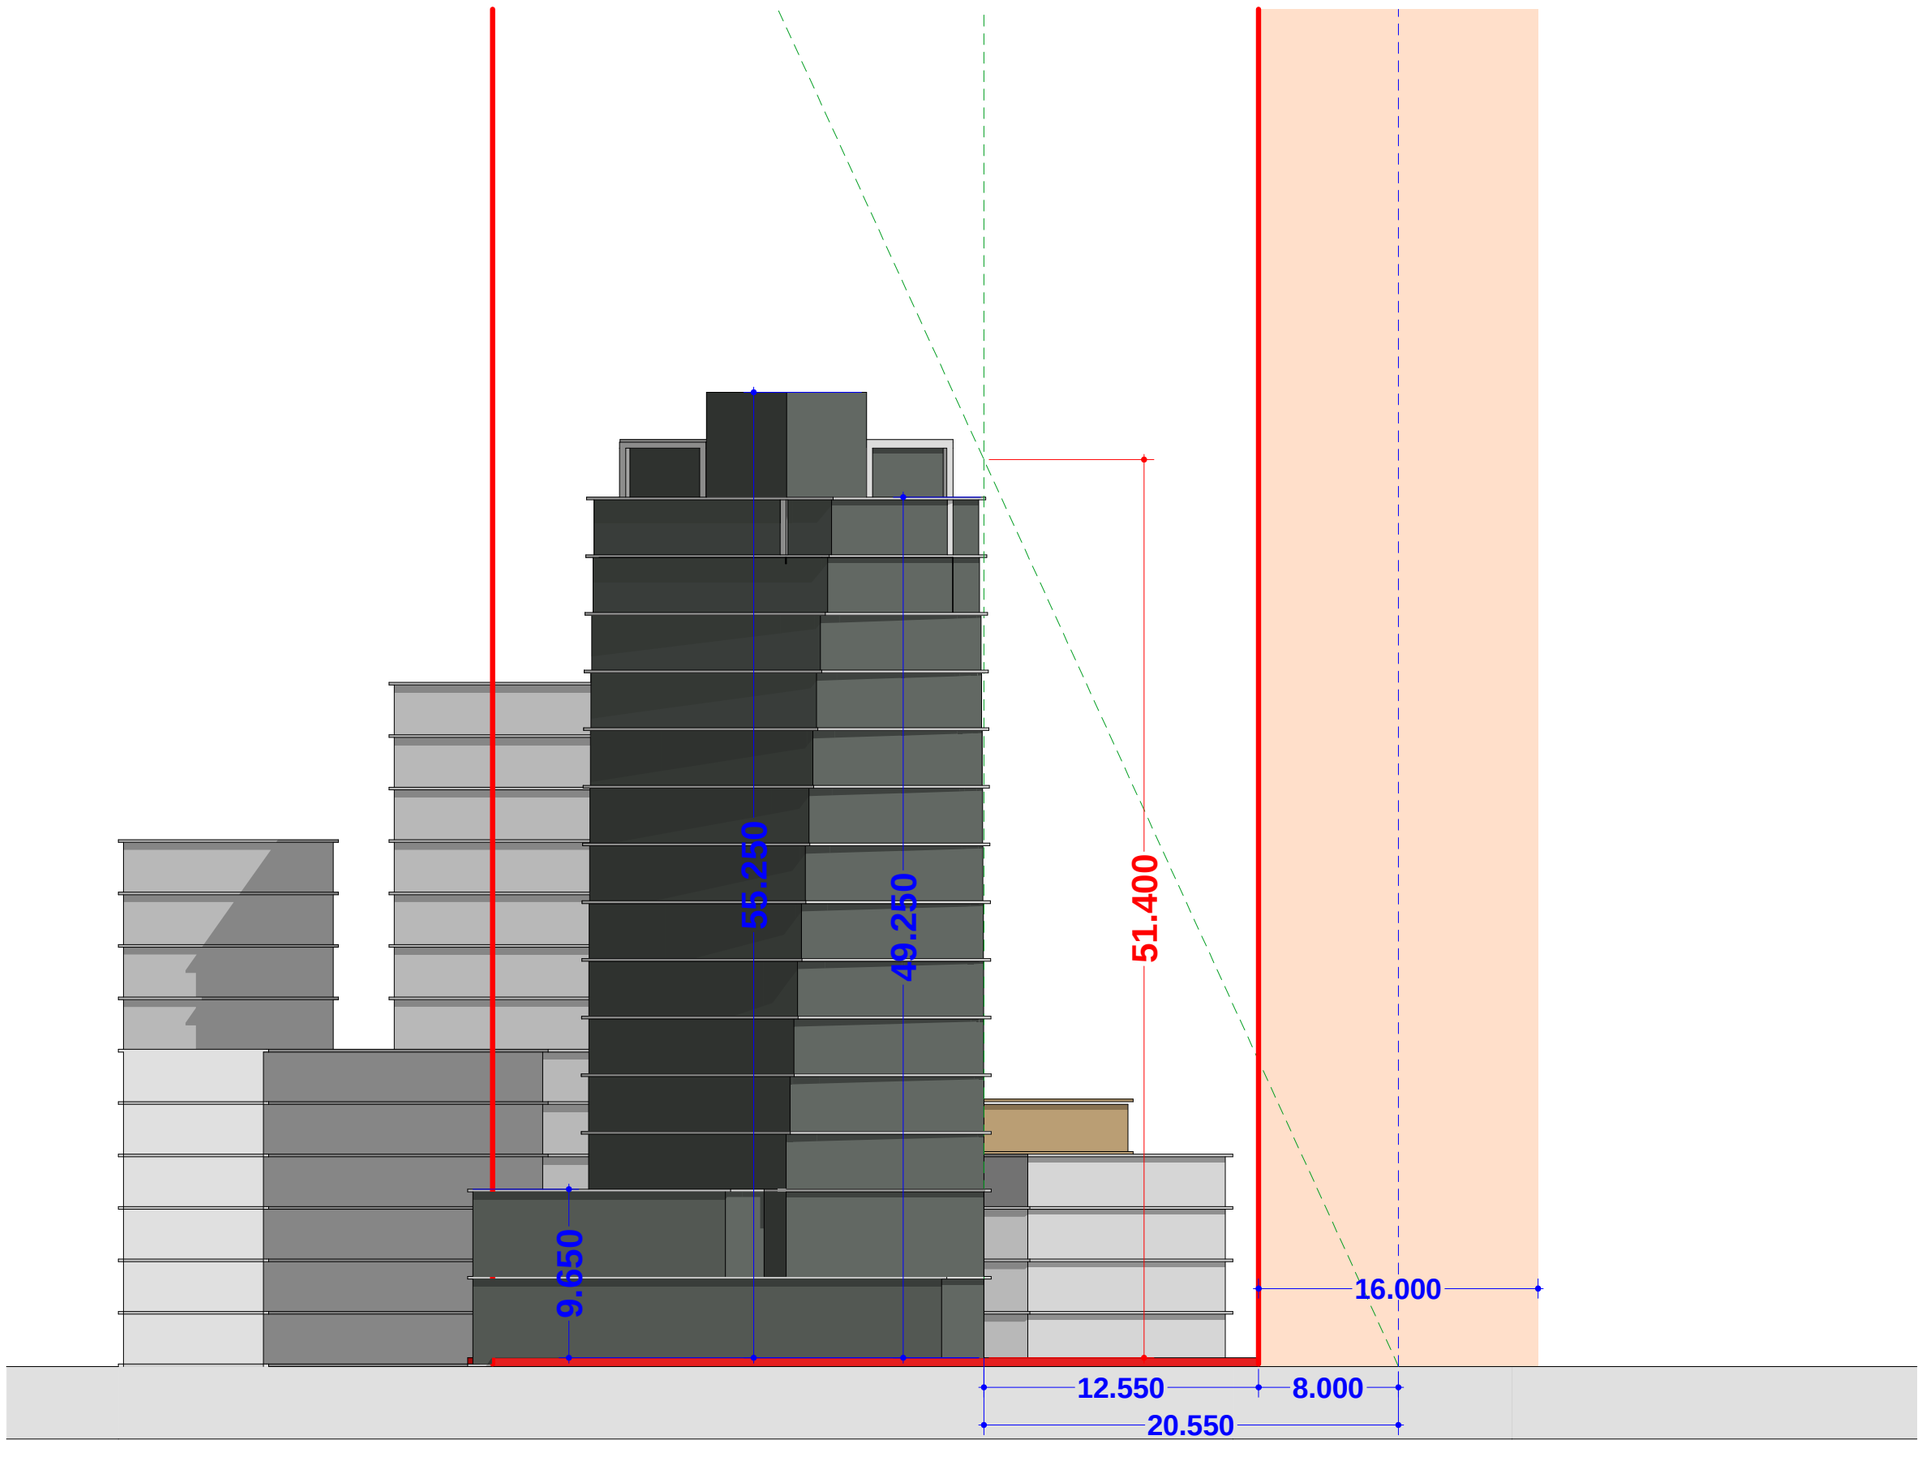


ხაზოვანი ნაგებობა
01.01.755
01.01.755

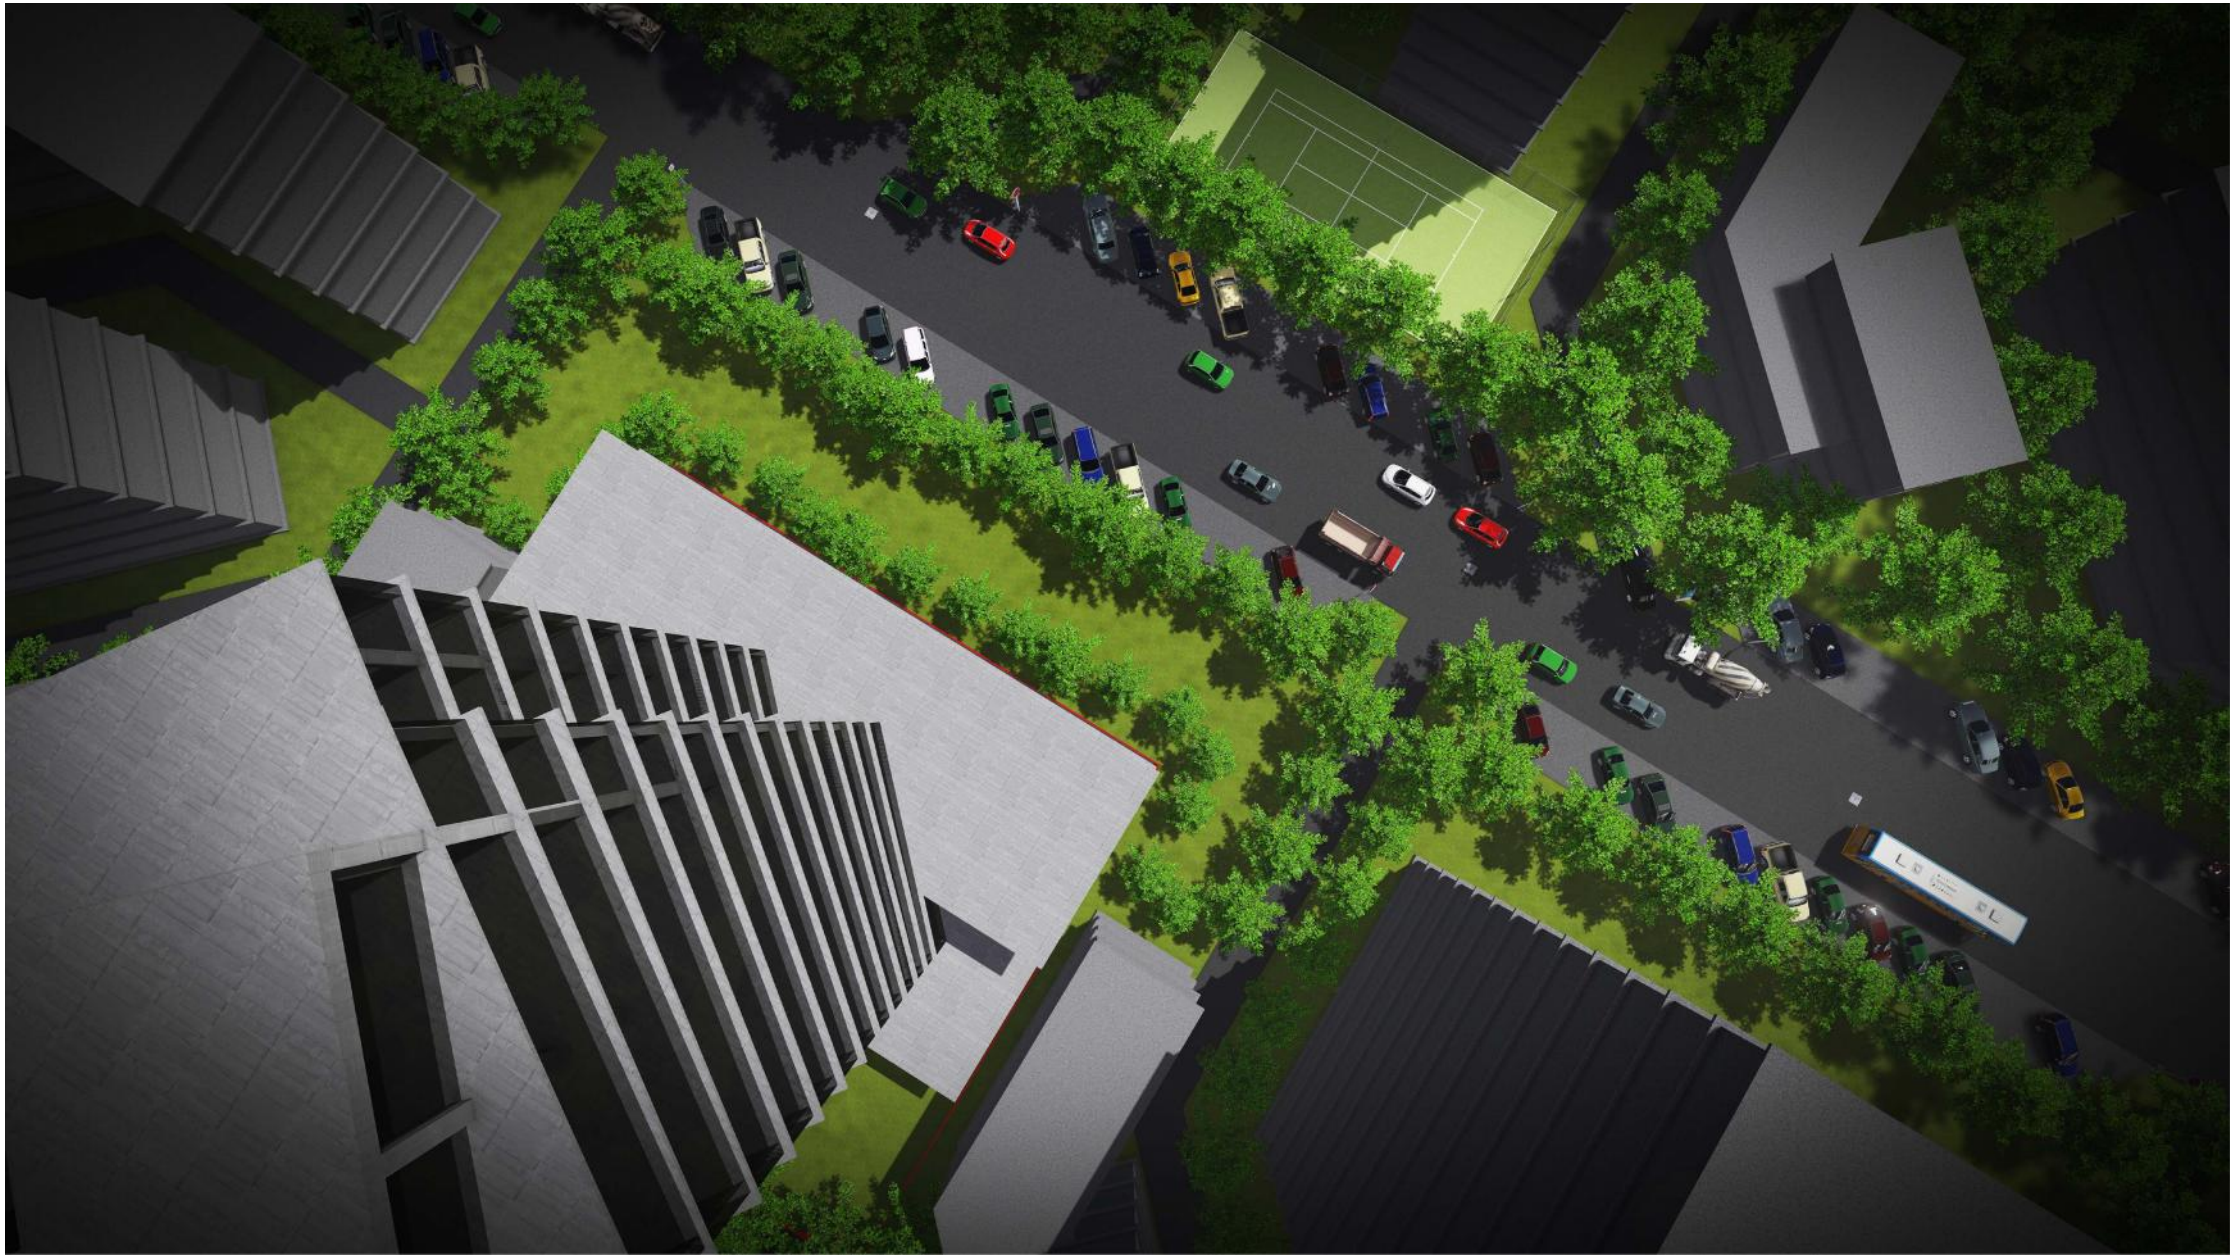

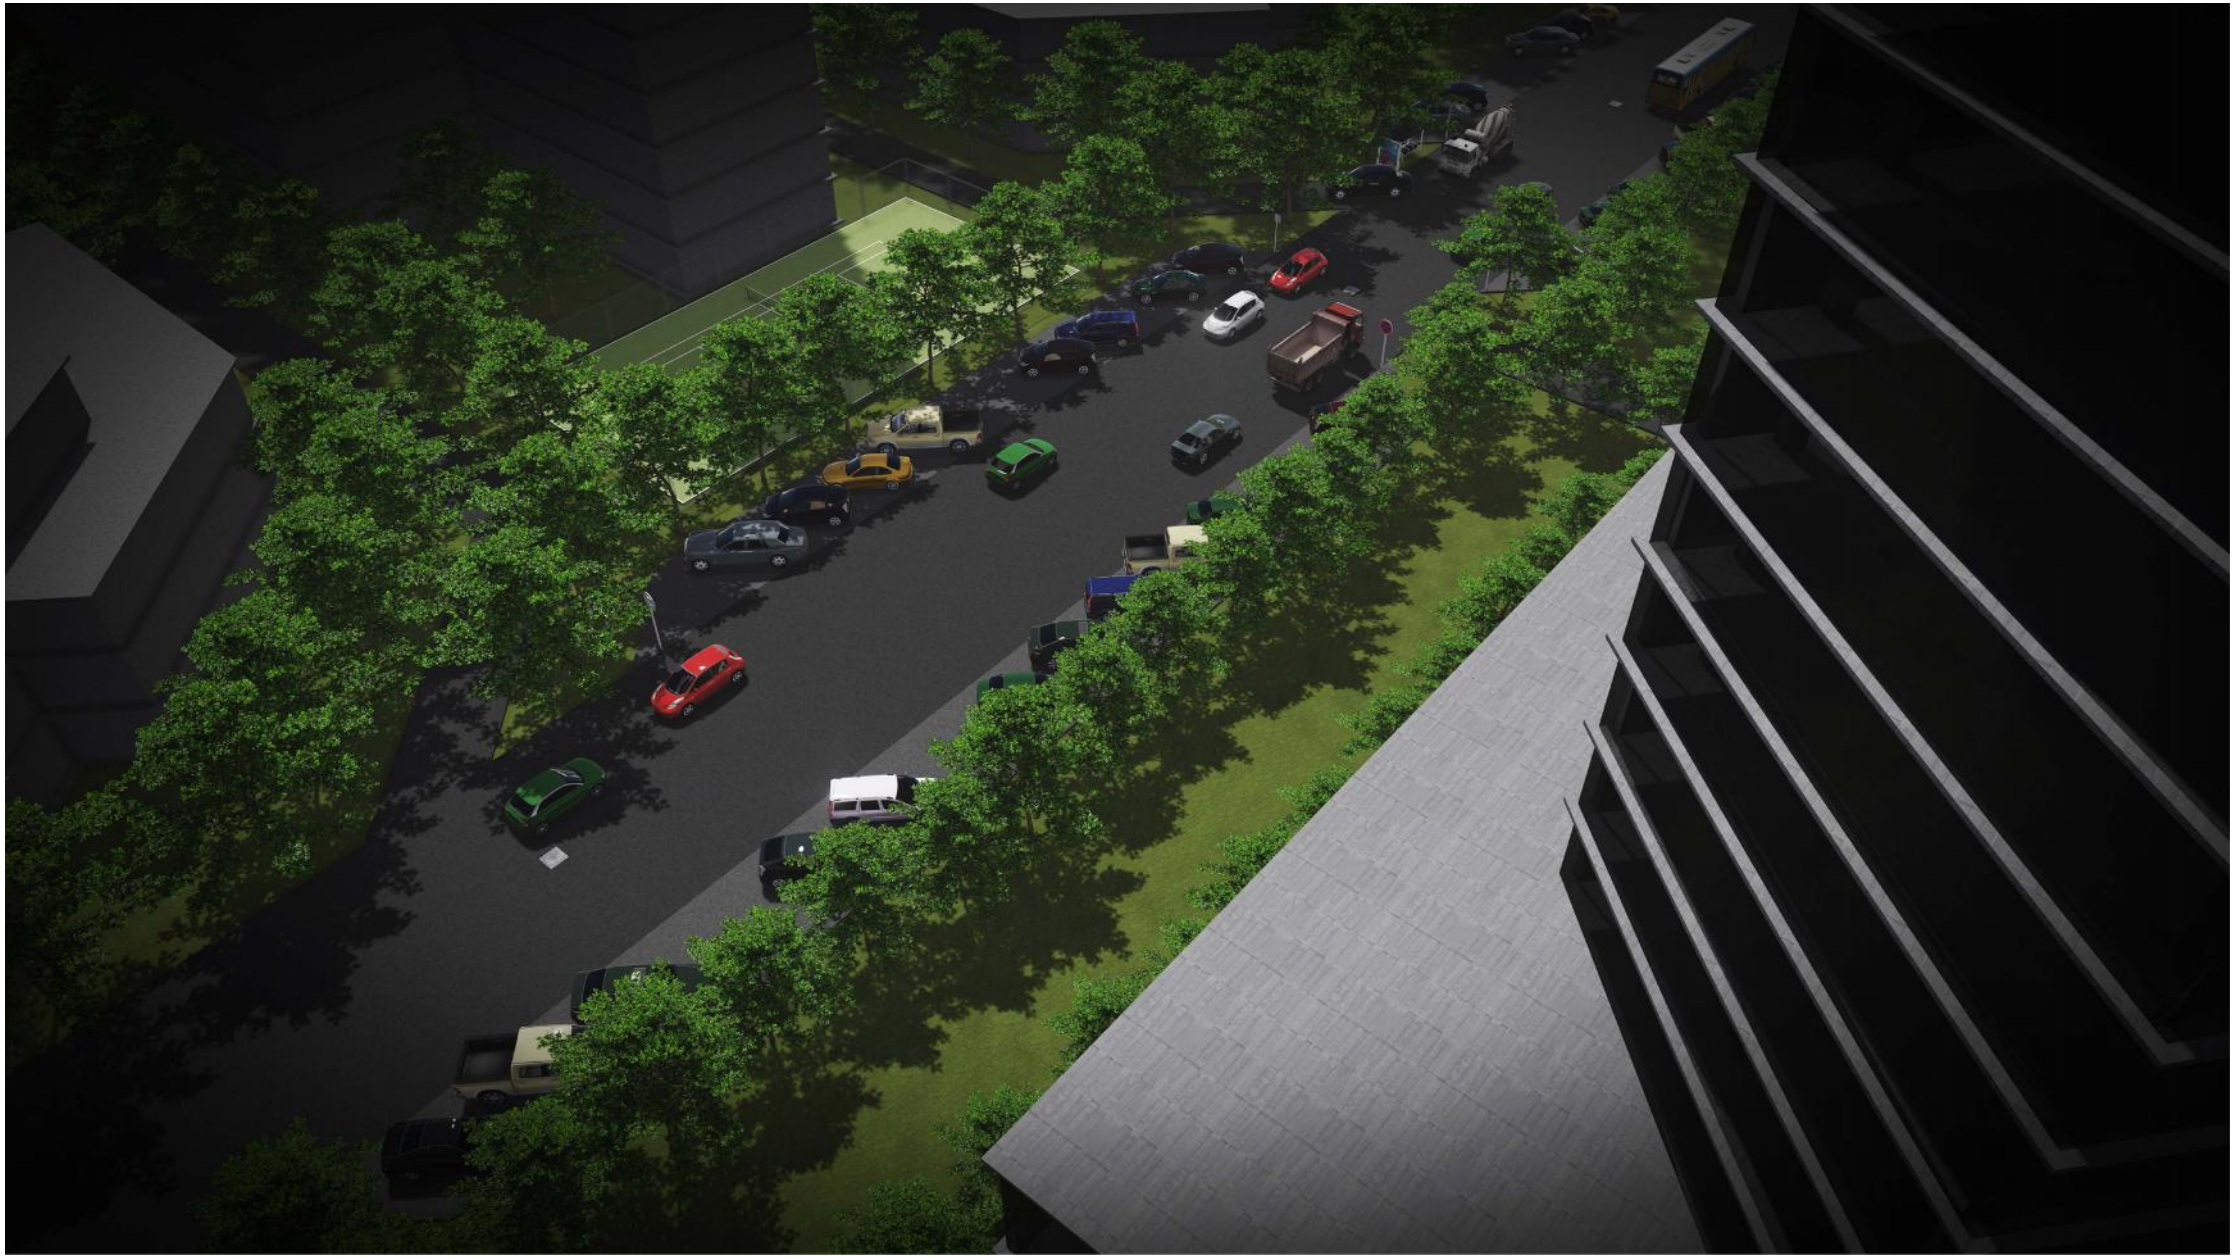


P


P

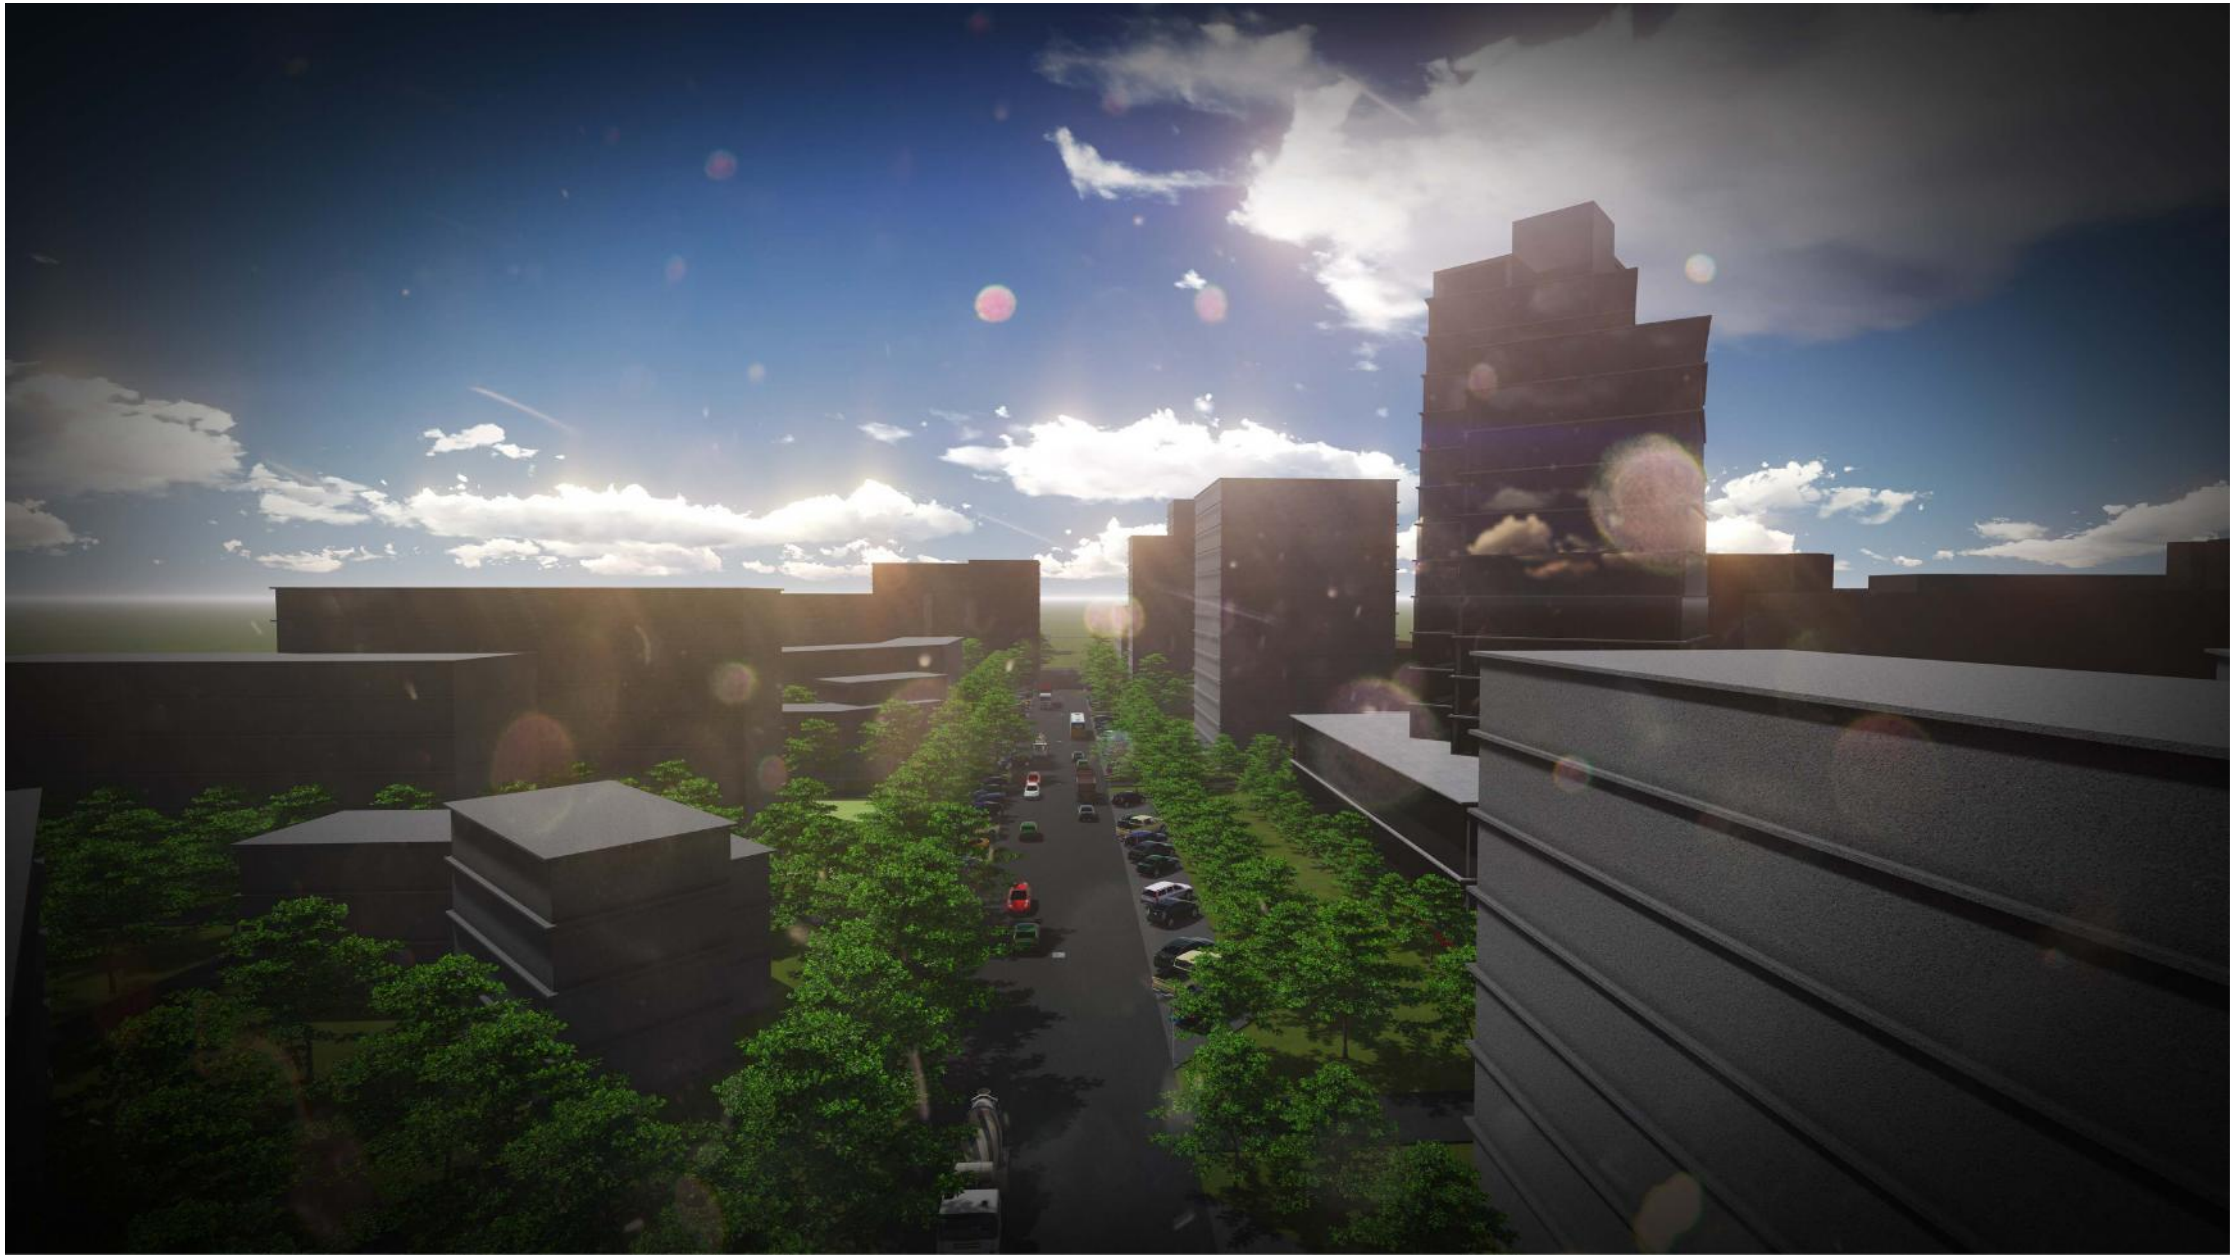



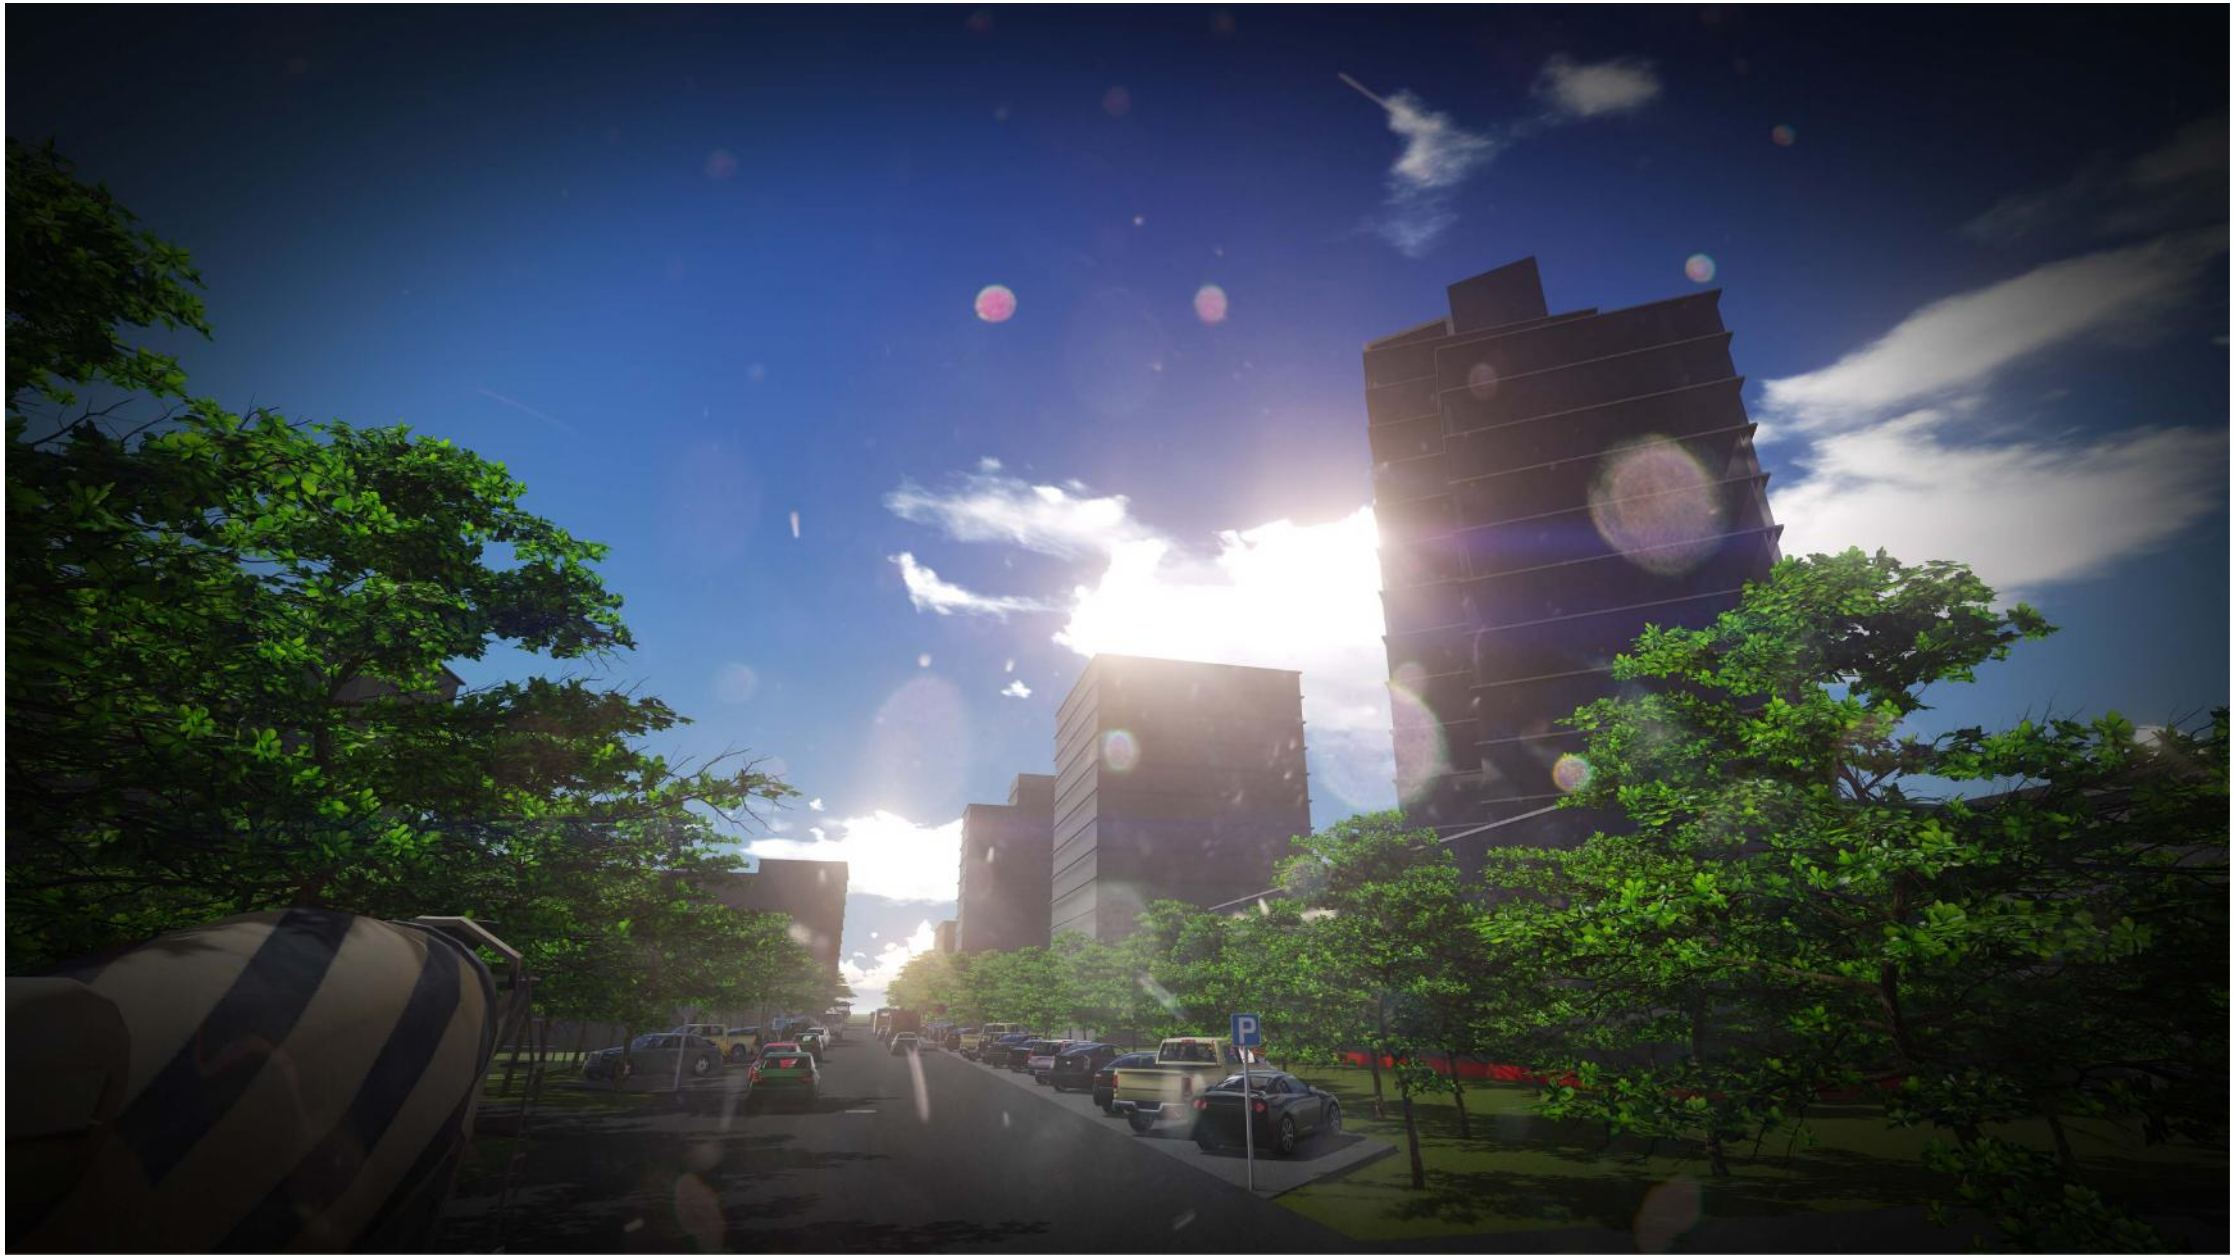
P

