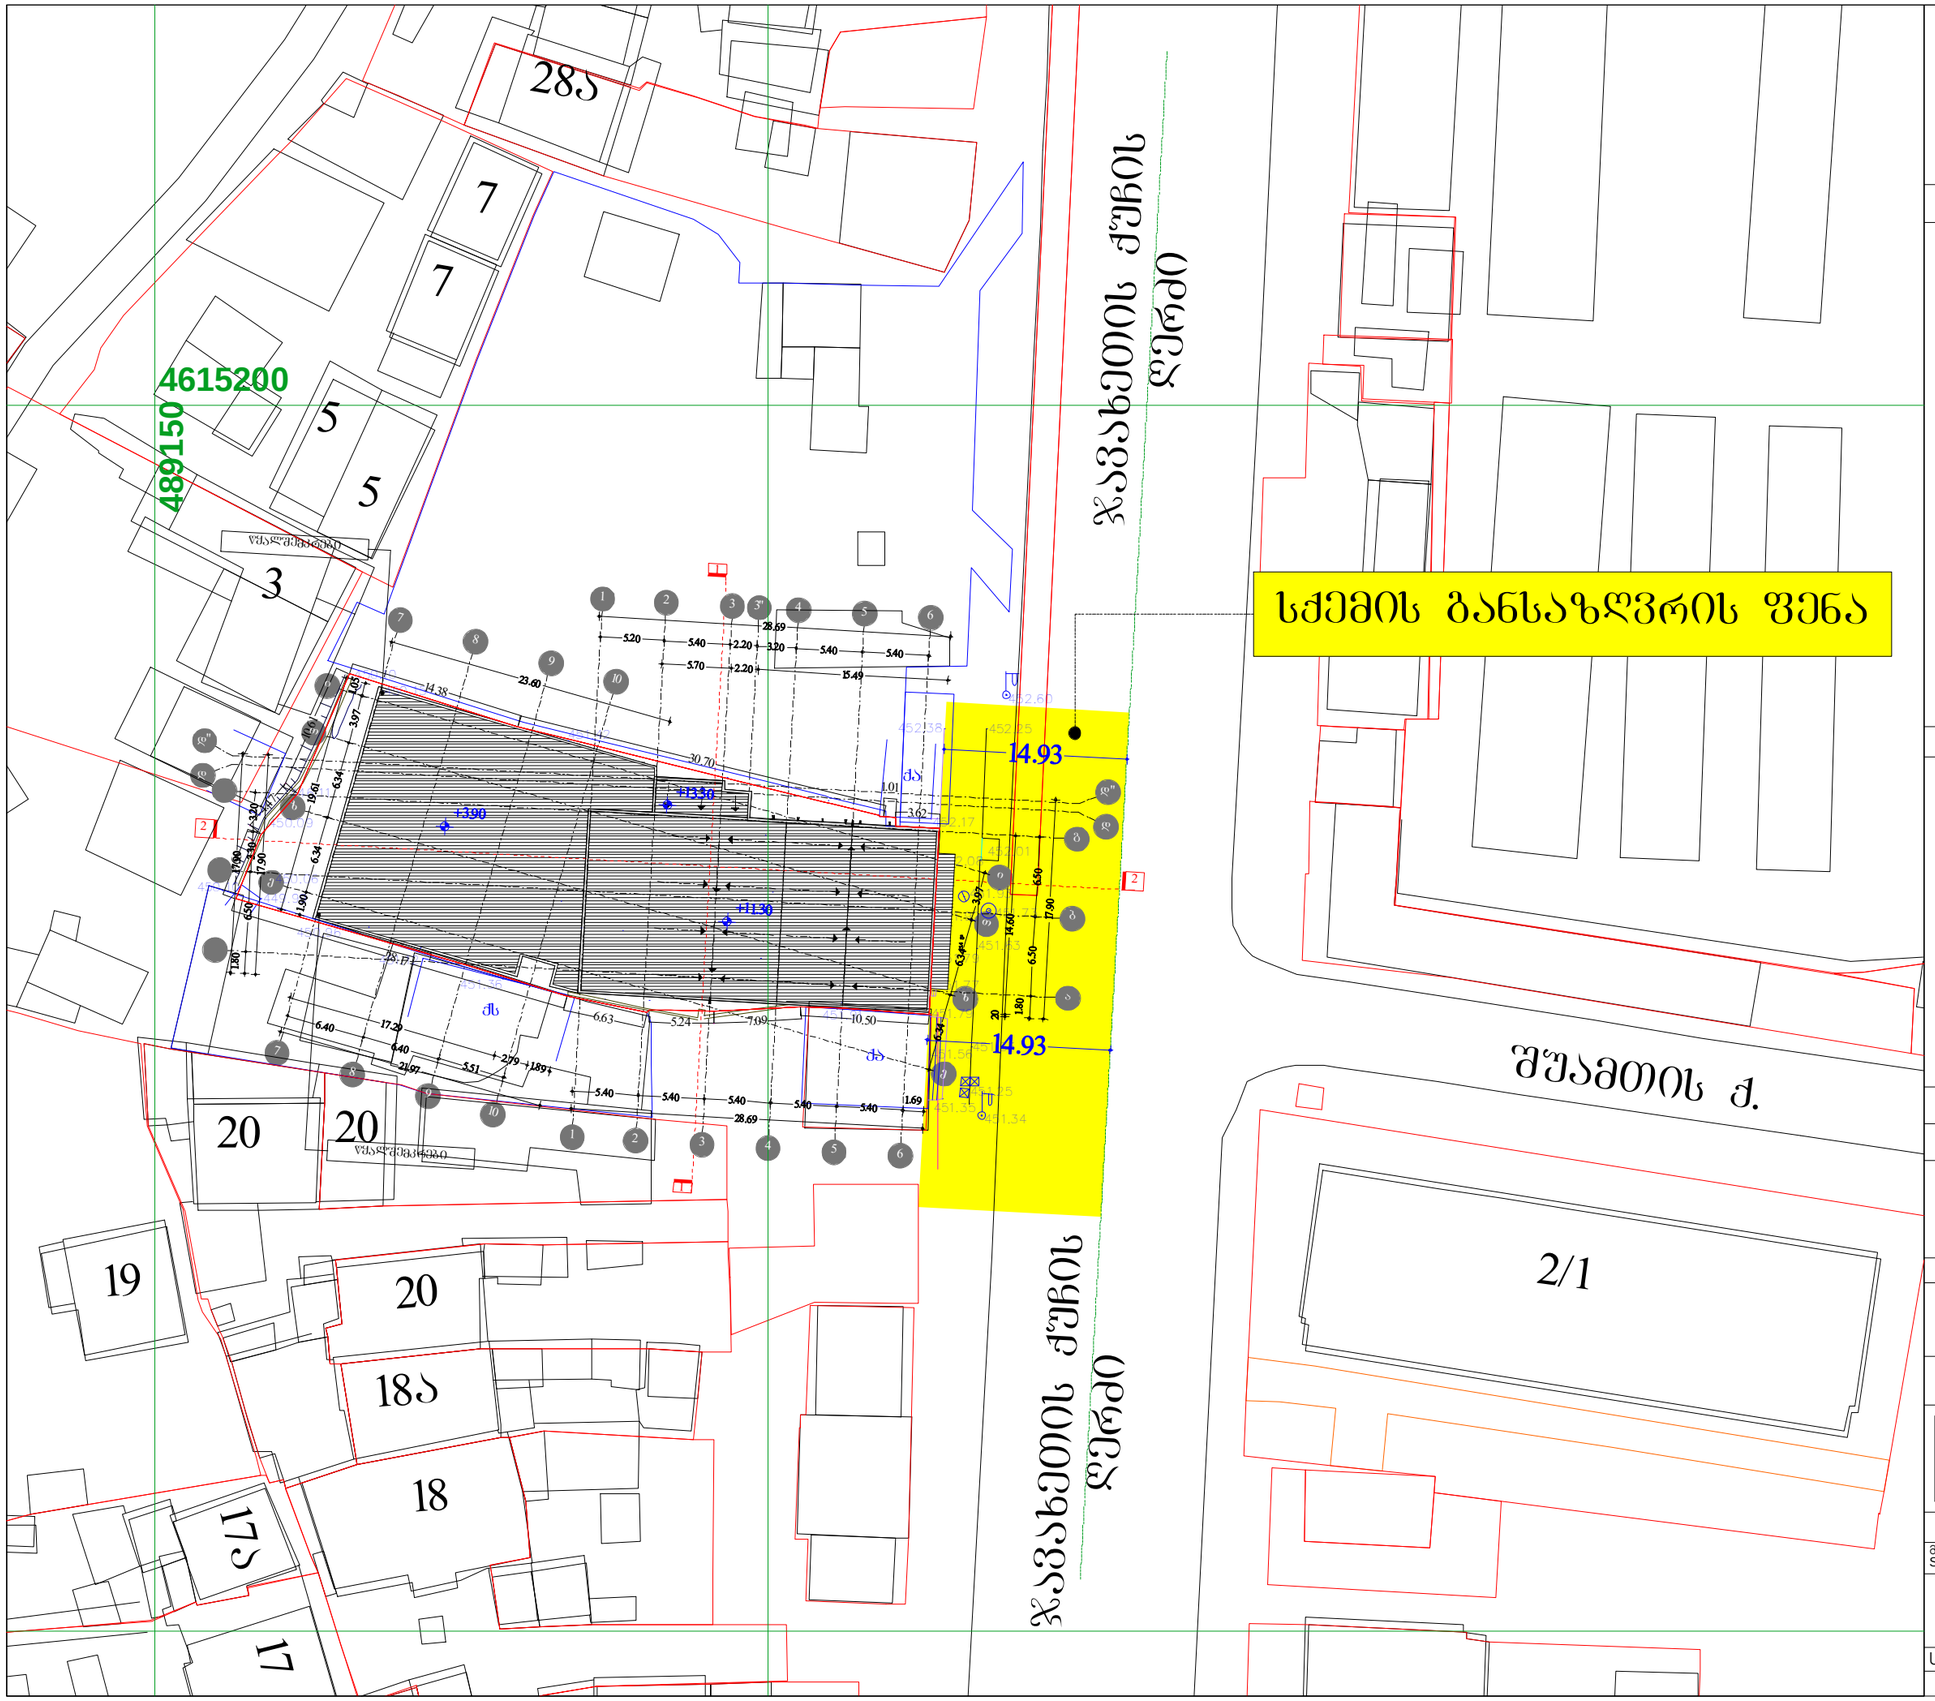


ტექ - ეკონომიკური მაჩვენებლები

ტერიტორიის ფართი ----------1013მ²

შენიშვნები NOTES


დამკვეთი CLIENT	შ.პ.ს.ინვესტი-5
პროექტი PROJECT	შერეული ფუნქციის მქონე შენობა (კომერციული და სასტუმრო)
მისამართი ADDRESS	ქ.თბილისი, ჯავახეთის ქ.:№24;26. ჯავახეთის ქ.№26-ის მიმდებარედ. (ნაკვეთი №1/111) მასივი III,კვარტალი VIII,ნორკუასი I მოვირდავირედ(ნაკვეთი №1/119) ჯავახეთის ქ.№26-ის მიმდებარედ

	გვარი	ხელმოწერა
პროექტის ავტორი	ა.მორჩილაძე	
დამპუსკი	თ.ინასარიძე	

ი./მ. კირილე მორჩილაძე
01010006347

არქიტექტურული ნაწილი

მასშტაბი SCALE	თარიღი DATE OF ISSUE	01/08/2012
1:500	ნახაზი	DRVG.
	გენ-გეგმა	
სტადია STAGE	ფურც. PAGES	სულ ALL

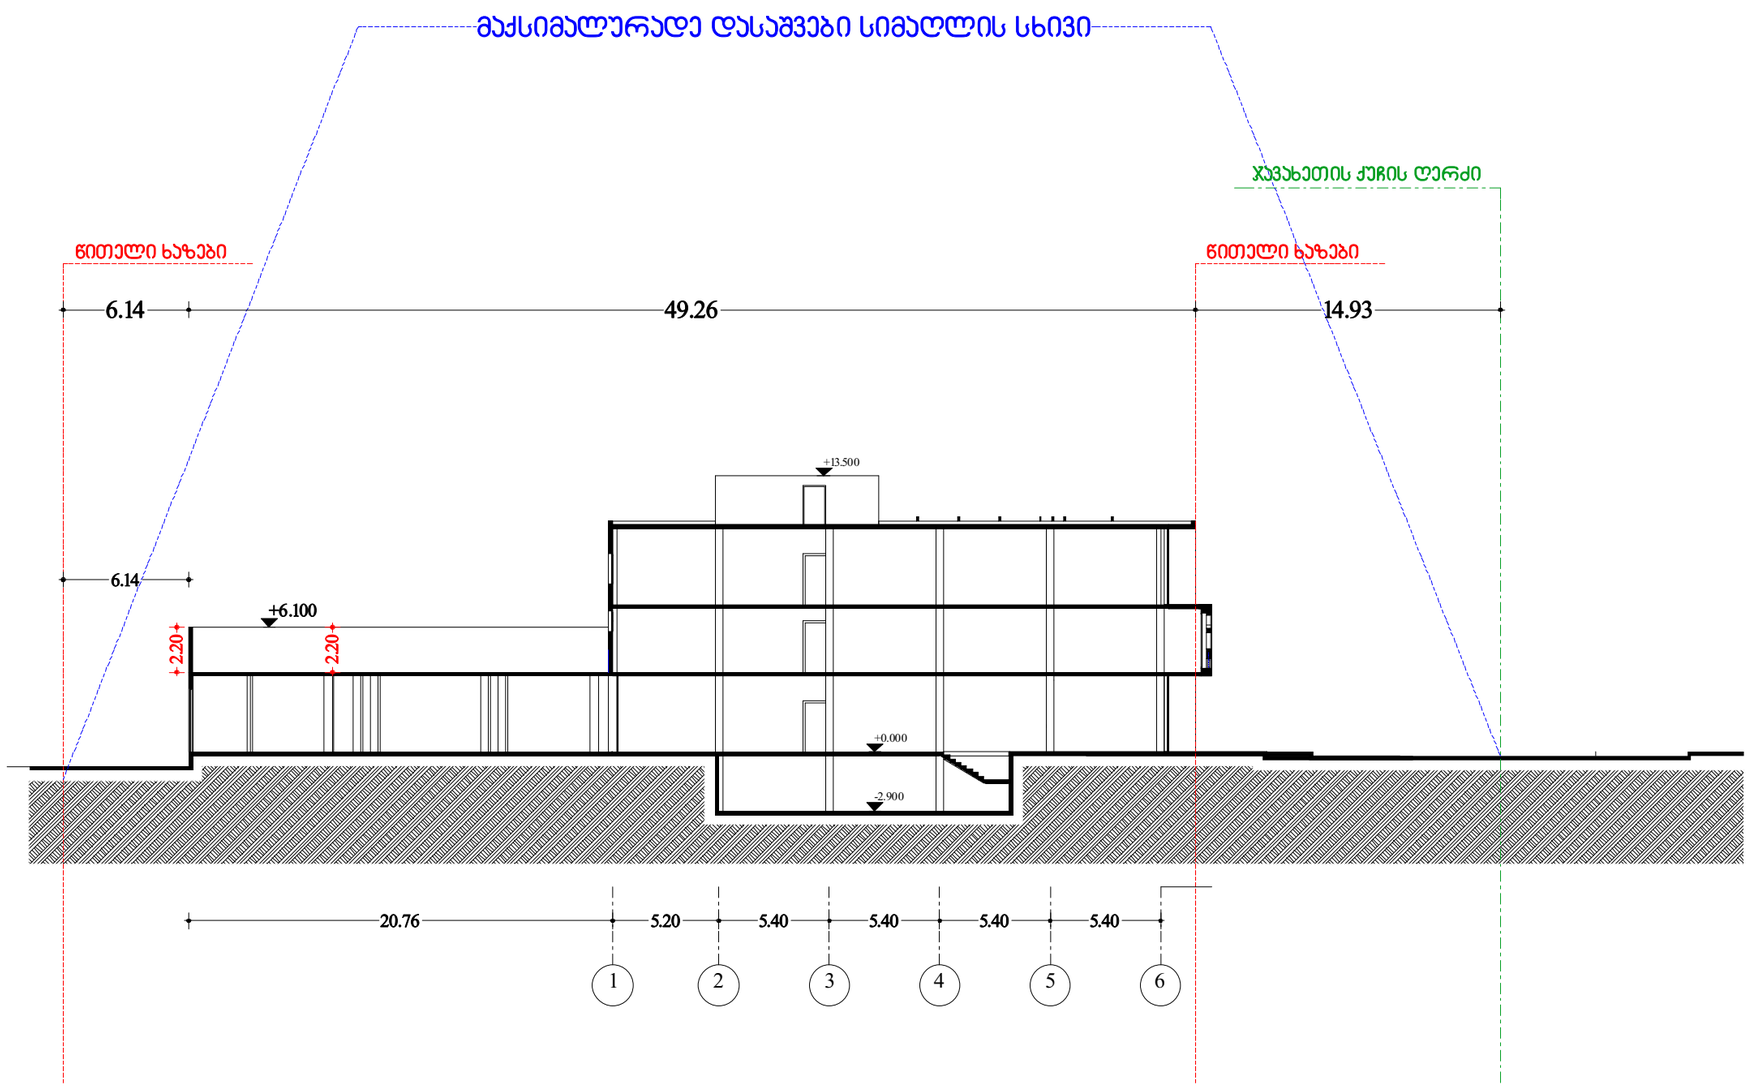

N

ტექ - ეკონომიკური მაჩვენებლები

შენიშვნები NOTES

დამკვეთი CLIENT	შ.პ.ს.ინვესტი-5	
პროექტი PROJECT	შერეული ფუნქციის მქონე შენობა (კომერციული და სასტუმრო)	
მისამართი ADDRESS	ქ.თბილისი, ჯავახეთის ქ.:№24;26. ჯავახეთის ქ.№26-ის მიმდებარედ. (ნაკვეთი №1/111) მასივი III,კვარტალი VIII,ფორპუსი I მოვირდაჟირებ(ნაკვეთი №1/119) ჯავახეთის ქ.№26-ის მიმდებარედ	
	გვარი	ხელმოწერა
პროექტის ავტორი	ს.მორჩილაძე	
დამმუშავა	თ.ინასარიძე	

ი./მ. კირილე მორჩილაძე
01010006347

არქიტექტურული ნაწილი

მასშტაბი SCALE	თარიღი DATE OF ISSUE	01/08/2012
1:300	ნახაზი	DRVG.
	სიმაღლის სქემა	
სტადია STAGE	ფურც. PAGES	სულ ALL