


www.artstudio.ge
E mail: info@artstudio.ge

№	პროექტის REV.		თარიღი DATE
1			
2			
3			

ბუნებრივ ზომად	1:100	სტადია STAGE	ბინის პროექტი	ფასადი

მიწის ნაკვეთის საზღვარი

მიწის ნაკვეთის საზღვარი

ფორმატი PAPER SIZE	ხელშეკრულება CONTRACT #	პროექტის № PROJECT #	ფაილის ატვირთვა FILE NAME
A-1		1.64.14	

პირობითი აღნიშვნები — LEGEND

- ნაკვეთის საზღვარი
- 0.00 ნიშნის ნულოვანი
- მიწის ნაკვეთის საზღვარი
- არსებული ტროტუარის კიდეები

შენიშვნები — NOTES

1. ნახაზზე ზომები მოცემულია სანტიმეტრებში;
2. ნახაზის დეტალების დამუშავება მომხმარებლის მოთხოვნებისა და ადგილობრივი პირობების გათვალისწინებით;
3. ფასადების, პროექციების განათებისას გამოყენებული ხანგრძლივობის ისრის ტოლფასები;

სიტუაციური ნახაზი — KEY PLAN

დამკვეთი CLIENT	შპს "ფორტალი ჯგუფ"
პროექტი PROJECT	მრავალსართიანი საცხოვრებელი სახლი ყორე. ვაკის ტერიტორიის ტერიტორიებზე
მისამართი ADDRESS	ქ. თბილისში,

თანამდებობა	გვარი	ხელმოწერა
დირექტორი	ი.სალუქვაძე	
მთავარი ინჟინერი	მ. სალუქვაძე	
ავტორი	მ. სალუქვაძე	
	მ. მიქაძე	
პროექტირების	ს. ჯაფარიძე	
დეპარტამენტი	ე. მიქელაძე	

შ.პ.ს. "არქიტექტორთა პროექტი"
0709 თბილისი, ქ. ბაბანინა ქ. 3/5,
ტელეფონი: (+995 32) 999440, 920607
www.architect.ge
E-mail: architect_project@yahoo.com
info@architect.ge
არქიტექტურა ARCHITECTURE

მასშტაბი SCALE	1:100	შედგენის DATE OF ISSUE	16/04/2014
ნახაზის DRAWN		ცვლილებები REVISIONS	
		№	ცვლილება REV.	თარიღი DATE
		1		
		2		
		3		
		4		
		5		
		6		

ვრცელი "2-2"

სტადია STAGE	ფურცლის INDEX	ფურც. PAGES

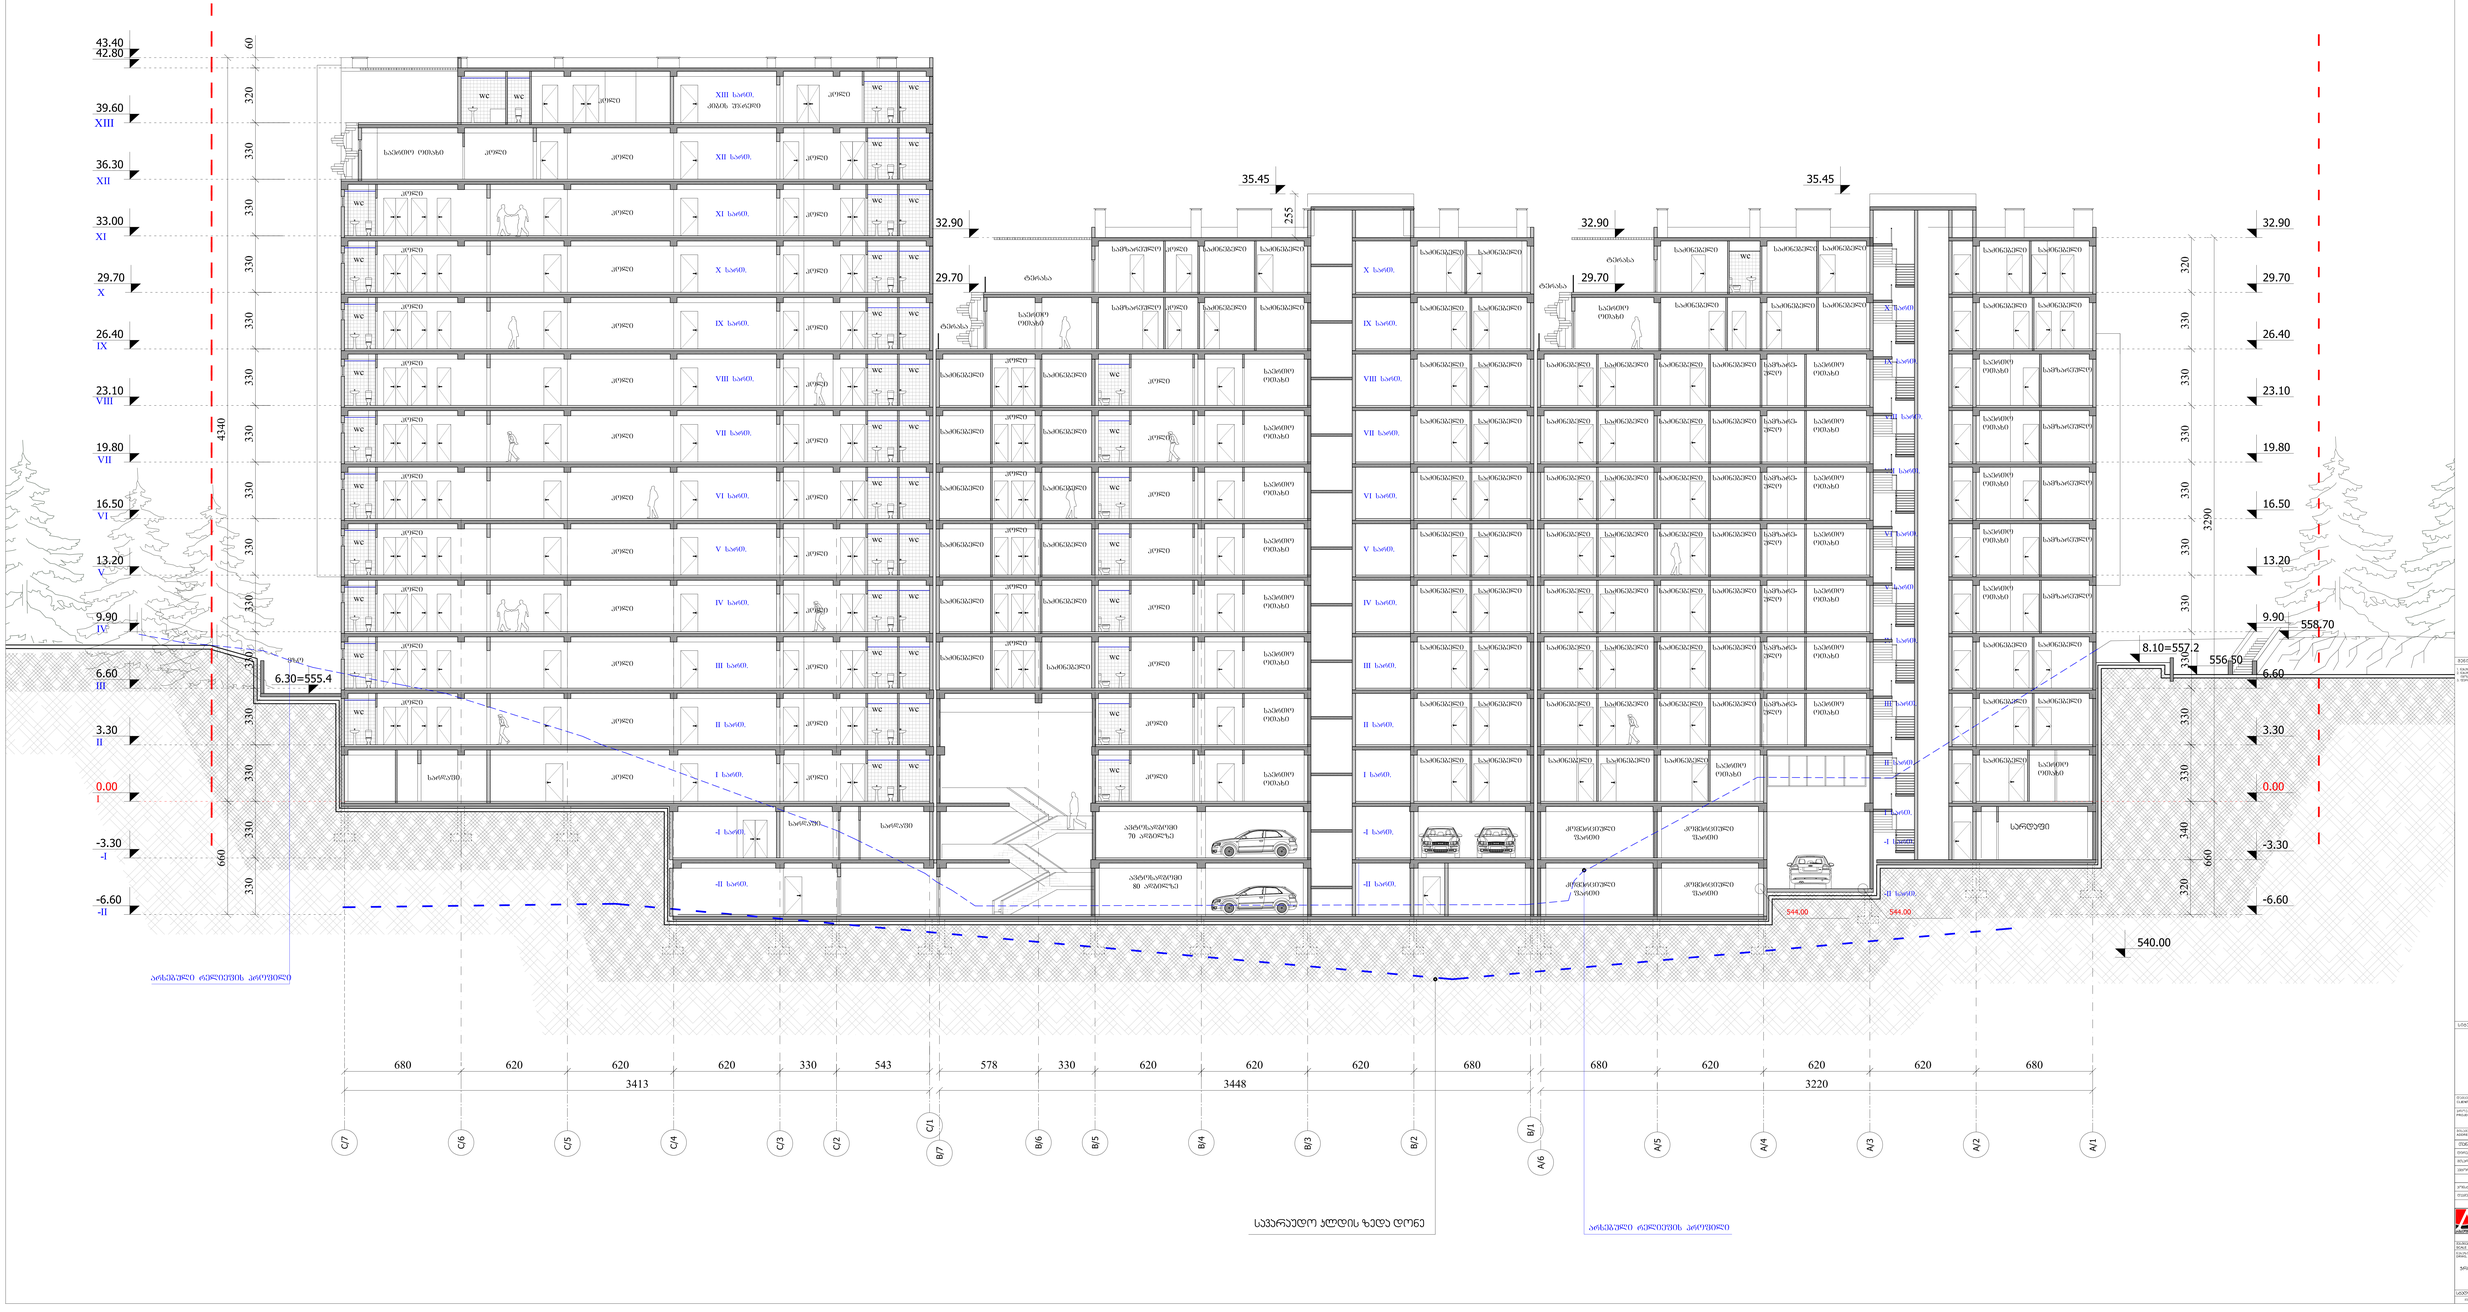
43.40
42.80
39.60
XIII
36.30
XII
33.00
XI
29.70
X
26.40
IX
23.10
VIII
19.80
VII
16.50
VI
13.20
V
9.90
IV
6.60
III
3.30
II
0.00
I
-3.30
-I
-6.60
-II
4340
660
60
320
330
255
35.45
32.90
29.70
ტრიბუნა
wc
კიბერა
XIII სართ. პრობლ. ფრაგმენტი
საპროექტო ობიექტი
XII სართ.
XI სართ.
X სართ.
IX სართ.
VIII სართ.
VII სართ.
VI სართ.
V სართ.
IV სართ.
III სართ.
II სართ.
I სართ.
-I სართ.
-II სართ.
სარდაფი
ავტოსადგომი 70 ავტომანქანაზე
ავტოსადგომი 80 ავტომანქანაზე
მეზობელი შენობის პროექტი
სარდაფი
მეზობელი შენობის პროექტი
6.30=555.4
8.10=557.2
556.50
558.70
544.00
540.00
3290
3413
3448
3220
680
620
330
543
578
C/7
C/6
C/5
C/4
C/3
C/2
C/1
B/7
B/6
B/5
B/4
B/3
B/2
B/1
A/6
A/5
A/4
A/3
A/2
A/1
საპროექტო ტერიტორიის პარამეტრი
საპროექტო ტერიტორიის პარამეტრი
სავარაუდო ჯლდის ზედა დონე

ფორმატი PAPER SIZE	ხელშეკრულება CONTRACT #	პროექტის № PROJECT #	ფაილის სახელი FILE NAME
A-1		1.64.14	

ვერტიკალური ელემენტები LEGEND

- ნაგებობის საზღვარი
- 0.00 ± ნიშნის დონეები
- მიწის ნაკვეთის საზღვარი
- არსებული ნიშნულების კონტური

მიწის ნაკვეთის საზღვარი

მიწის ნაკვეთის საზღვარი

39.60
36.30
33.00
29.70
26.40
23.10
19.80
16.50
13.20
9.90
6.60
3.30
0.00
-3.30
-6.60

არსებული ნიშნულების პროფილი






სიბრტყითი სქემა KEY PLAN

დამკვეთი CLIENT: მზა ფერადები ააიპ

პროექტი PROJECT: მრავალფუნქციური საცხოვრებელი სახლი ყორე, ვაკის ტერიტორიაზე ტერიტორიაზე

მისამართი ADDRESS: ქ. თბილისი ი/მ80

თანამდებობა	გვარი	ხელმოწერა
ტერიტორიის	ნ.ცაცუშვილი	
მთავარი არქიტექტორის	მ. სულთანიშვილი	
ავტორის	მ. სულთანიშვილი	
	მ. მახარაძე	
კონსტრუქციული	ს. ჯაბიშვილი	
დეველოპმენტ	მ.ლორთქიფანიძე	

არქიტექტურული ნაწილი ARCHITECTURE

შკალა SCALE: 1:100
თარიღი DATE OF ISSUE: 16/04/2014
ნახაზის DRWG.: ჭრილი 4-4

№	კორექტ. REV.	თარიღი DATE
1		
2		
3		
4		
5		
6		

REVISIONS

სტადია STAGE | ნახატის INDEX | ფურც. PAGES

შ.პ.ს. "არქიტექტორთა პროექტი"
0709 თბილისი, ქ. ბებრისის 2, ბ/ს, ბანკი "ტაოსი" | +995 32) 990640, 920607
www.artstudio.ge
E mail: artstudio_project@yahoo.com
info@artstudio.ge

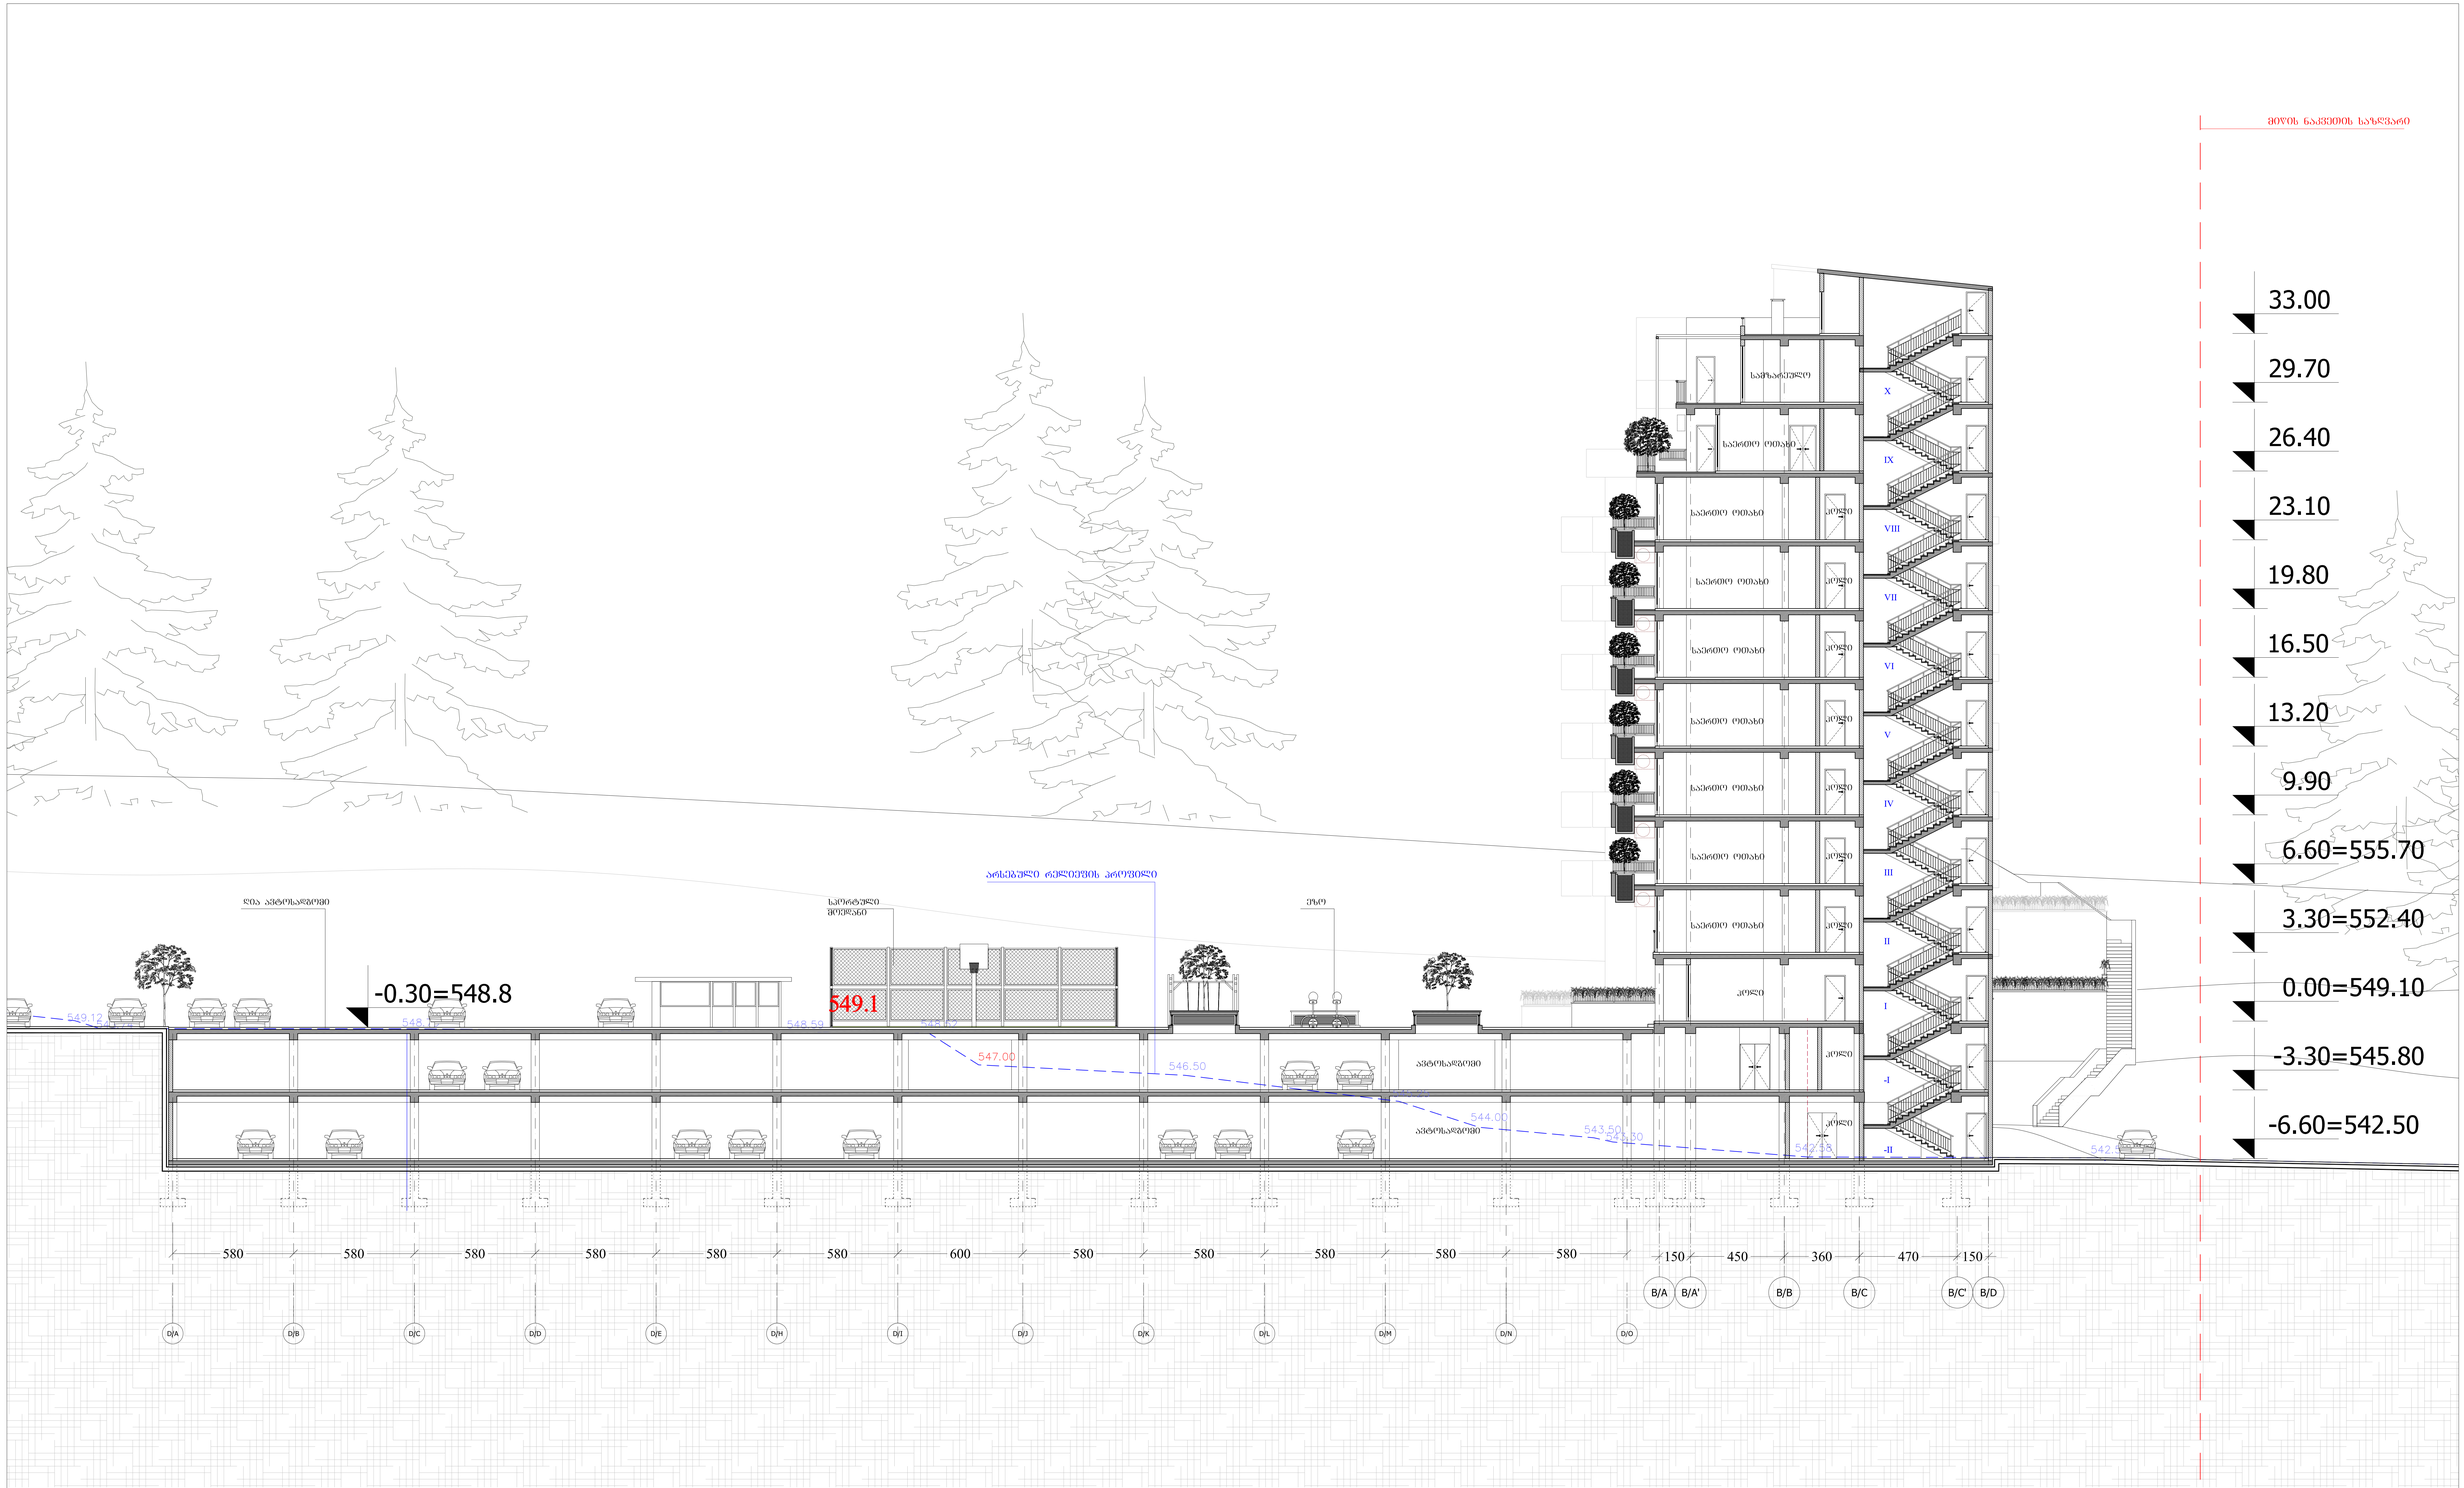

33.00
29.70
26.40
23.10
19.80
16.50
13.20
9.90
6.60=555.70
3.30=552.40
0.00=549.10
-3.30=545.80
-6.60=542.50
-0.30=548.8
549.1
547.00
546.50
544.00
543.50
580
600
150
450
360
470
B/A
B/A'
B/B
B/C
B/C'
B/D
D/A
D/B
D/C
D/D
D/E
D/H
D/I
D/J
D/K
D/L
D/M
D/N
D/O

ფორმატი PAPER SIZE	ხელშეკრულება CONTRACT #	პროექტის № PROJECT #	ფაილის სახელი FILE NAME
A-1		1.64.14	

პერსპექტივა ელემენტები LEGEND

ნულის ხაზი

0.00 არსებ. ნიშნული

მიწის ნაკვეთის საზღვარი

არსებული ტერიტორიის კონტური

მიწის ნაკვეთის საზღვარი

39.60
36.30
33.00
29.70
26.40
23.10
19.80
16.50
13.20
9.90
6.60=555.70
3.30=552.40
0.00=549.10
-3.30=545.80
-6.60=542.50
542.20
542.75
546.50
-0.30=548.80

საერთო ოთახი
საერთო ოთახი
საძინებელი
კოლი
wc
სამზარეულო

არსებული რელიეფის პროფილი

ეზო

ავტოსადგომი
ავტოსადგომი

150 470 360 450 150 580 580 580 580

B/D B/C' B/C B/B B/A' B/A D/O D/N D/M D/L D/K

მიწის ნაკვეთის საზღვარი

