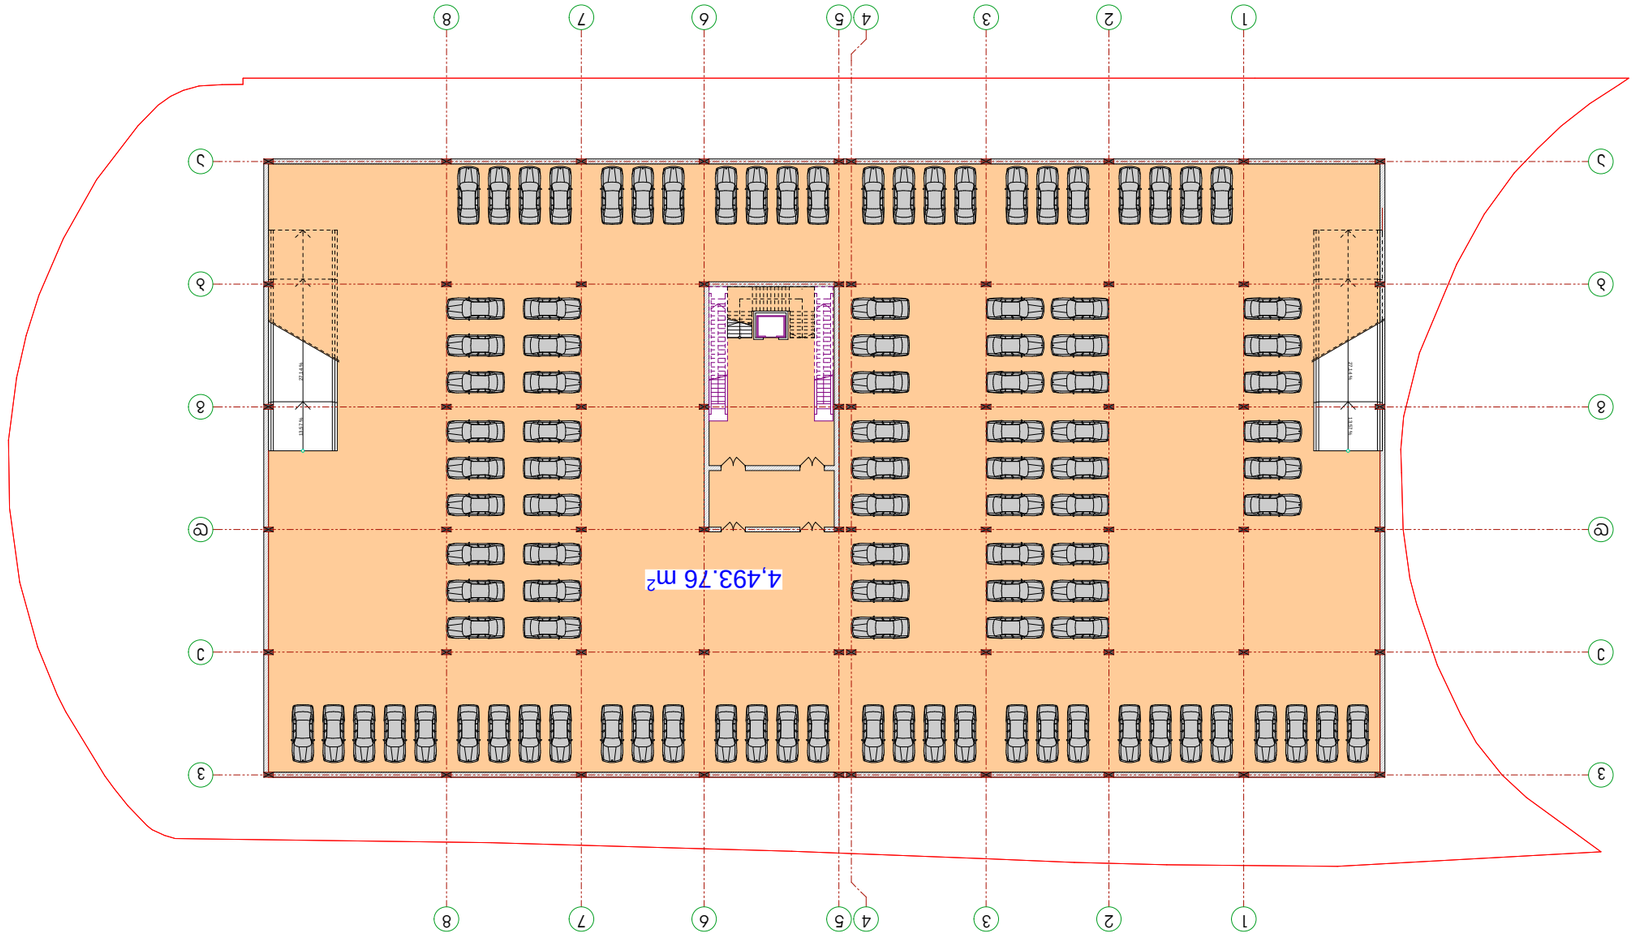

13,57 % 27,14 % 13,57 % 27,14 % 27 x 0.15 = 4.0512345678 19181716151413121109

20

21

2

23

24

25

26

4,493.76 მ2 1 2 3 4 5 6 7 8 აბგდევ აბგდევ 1 2 3 4 5 6 7 8

გეგმა -4.00 ნიშნულზე

m. 1:500

მოშენების ფართი კ1
ინტენსივობის ფართი კ2

0.2
0.4

პრო. ავტორი

პრ.მთ.არქიტექტორი დირექტორი
საპროექტო ობიექტის მისამართი

დამკვეთი-მენაშენე

სტადია პროექტი ფურცელი

ტექნიკური მონაცემები

დასაპროექტებელი ობიექტი

ქალაქგეგმარებითი პარამეტრები

გ. მარგიანი

შეასრულა

,,ALIZI,,LTD

შპს ,,ალიზი,,

არქიტექტურული ნაწილი

ქ.თბილისი. გლდანი დიღმის შემაერთებელ
გზაზე,ავტომანქანების ავტომანქანების
ბაზრობის მოპირდაპირედ

კ. აბულაძე

საგამოფენო პავილიონი

კობა კვეტენაძე

კ. აბულაძე

კ. აბულაძე

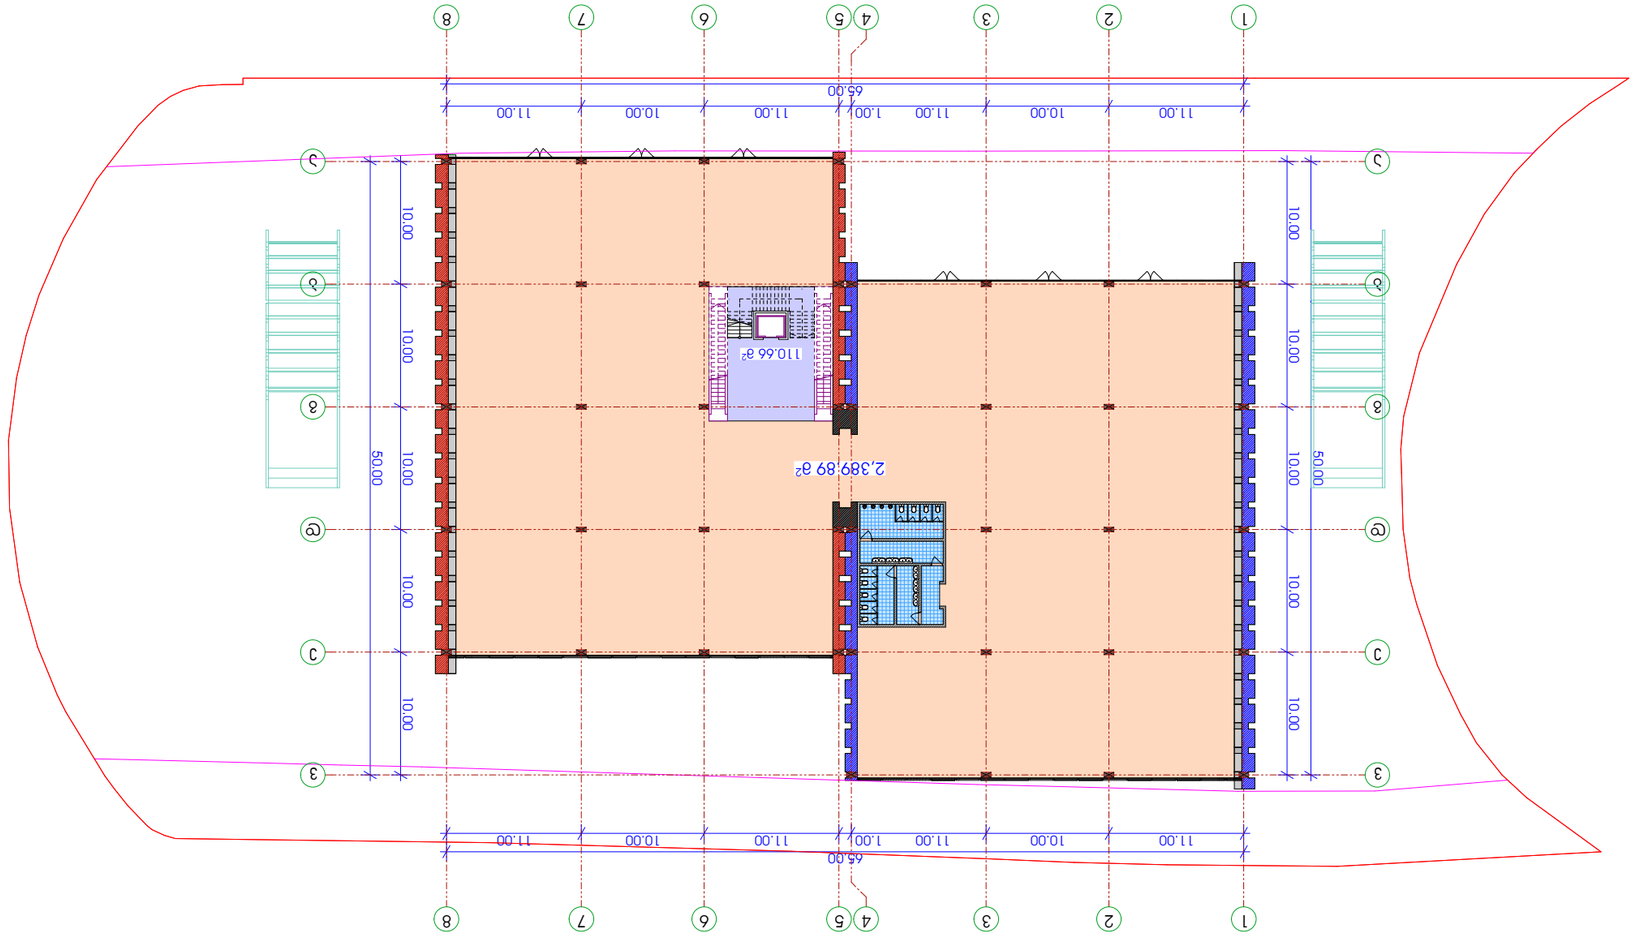





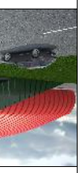



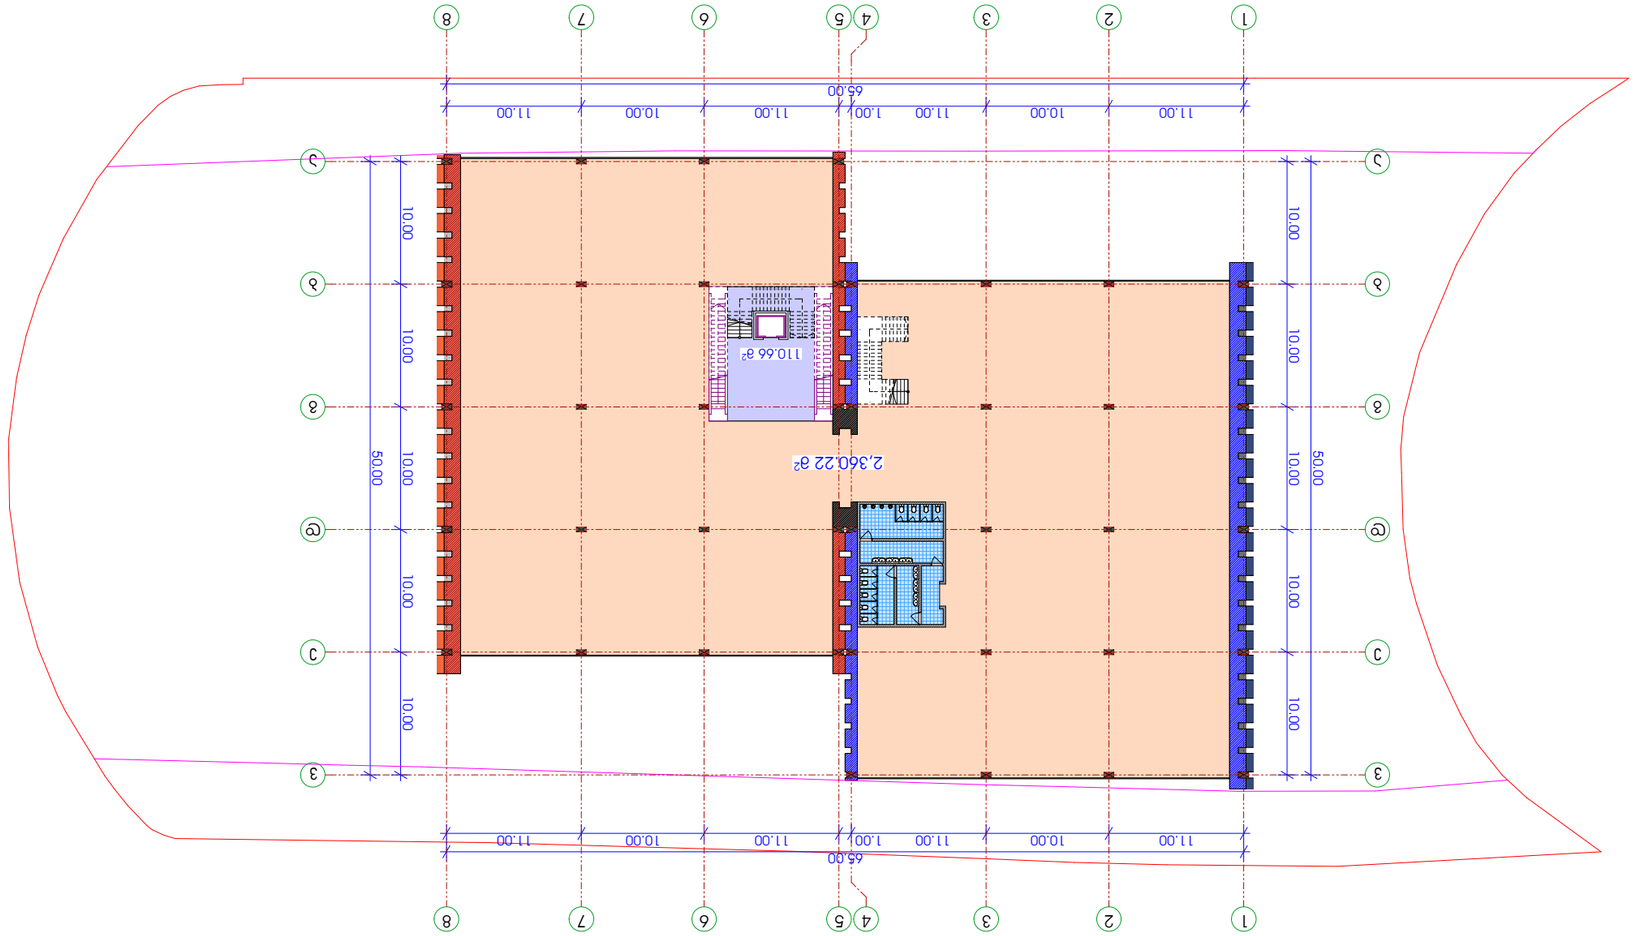

2,360.22 m2 27 x 0.15 = 4.05

1
2
3
4
5
6
7

8 1918171615141312110

9

20

21

2

23

24

25

26

27 x 0.15 = 4.05

1

2

3

4

5

6

7

8
9
10
1
12
13
14
15
16
17
18

19 2625242322120

11.00 10.00 11.00 1.00 11.00 10.00 11.00

65.00

11.00 10.00 11.00 1.00 11.00 10.00 11.00

65.00 10.00 10.00 10.00 10.00 10.00 10.00 10.00 10.00 10.00 10.00 50.00 50.00

110.66 m2

გეგმა +4.00 ნიშნულზე

m. 1:500

მოშენების ფართი კ1
ინტენსივობის ფართი კ2

0.2
0.4

1 2 3 4 5 6 7 8

a

b

g

d

e

v

a

b

g

d

e

v

1 2 3 4 5 6 7 8

1. საოფისე ფართი

საერთო ფართი

2. კიბის უჯრედის ფართი

2360.22 m

2 110.66 m

2

2470.88 m

2

პრო. ავტორი

პრ.მთ.არქიტექტორი დირექტორი
საპროექტო ობიექტის მისამართი

დამკვეთი-მენაშენე

სტადია პროექტი ფურცელი

ტექნიკური მონაცემები

დასაპროექტებელი ობიექტი

ქალაქგეგმარებითი პარამეტრები

გ. მარგიანი

შეასრულა

,,ALIZI,,LTD

შპს ,,ალიზი,,

არქიტექტურული ნაწილი

ქ.თბილისი. გლდანი დიღმის შემაერთებელ
გზაზე,ავტომანქანების ავტომანქანების
ბაზრობის მოპირდაპირედ

კ. აბულაძე

საგამოფენო პავილიონი

კობა კვეტენაძე

კ. აბულაძე

კ. აბულაძე

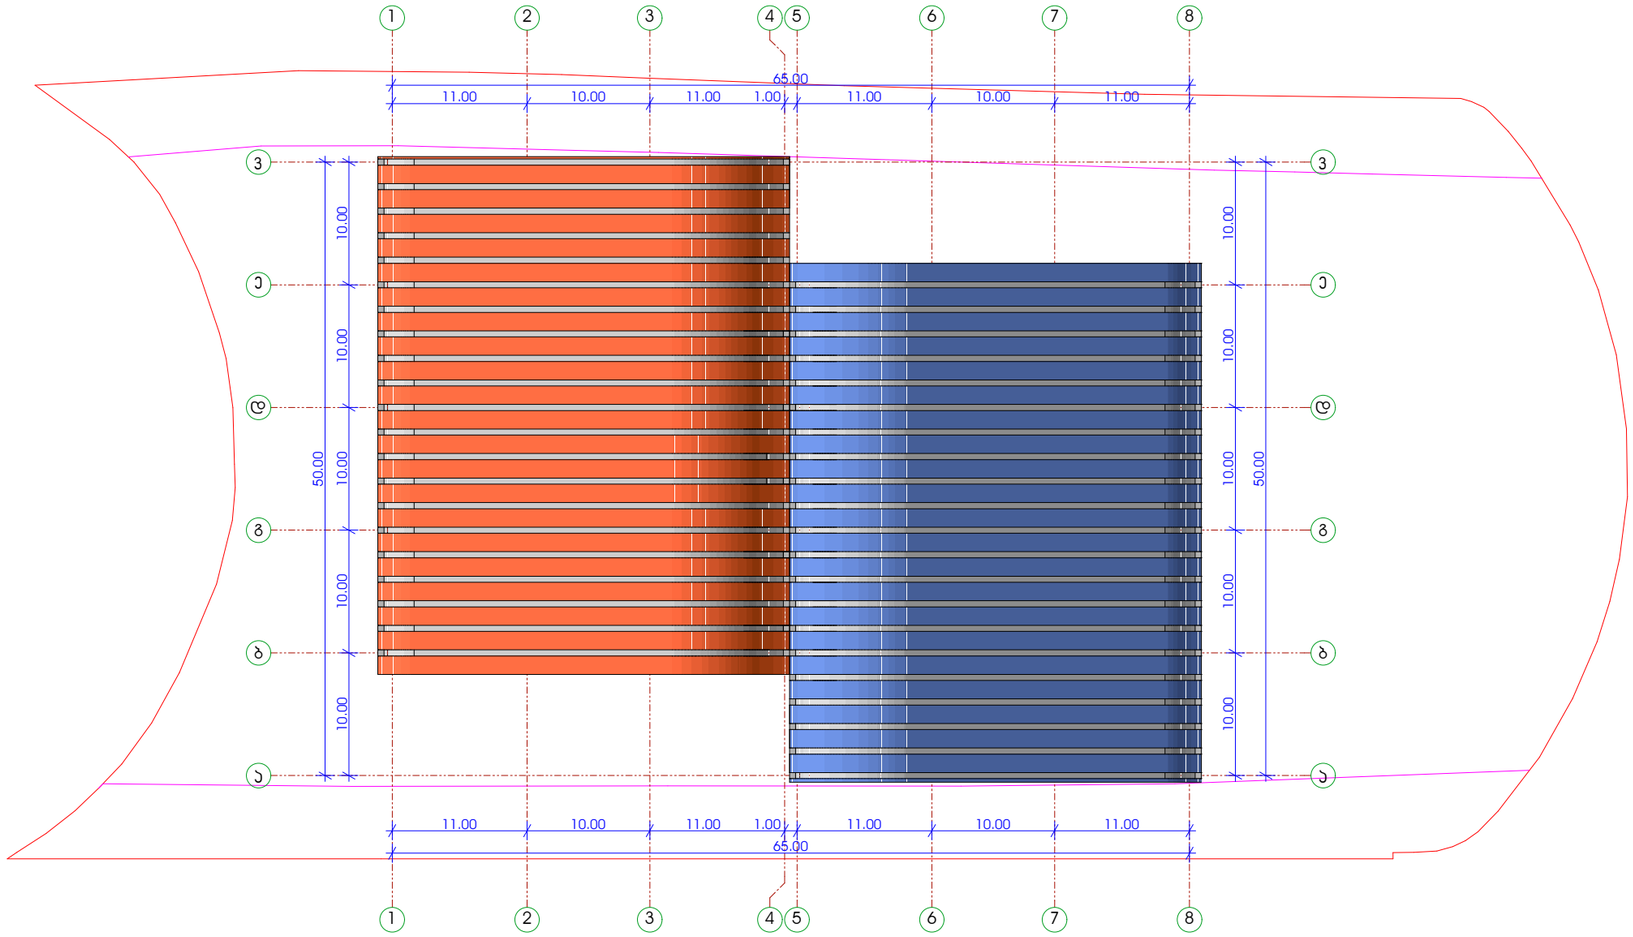

სახურავის გეგმა
მ. 1:500

დირექტორი		გ. მარგიანი
პრო. პტორი		ქ. აბულაძე
პრ.მთ.არქიტექტორი		ქ. აბულაძე
შესრულა		ქ. აბულაძე

საპროექტო ობიექტის მისამართი

ქ.თბილისი, გლდანი დიღმის მემანქანეთა ბაზრობის მოედანზე

დამკვეთი-მენაშენე

პობა კვეტნაძე

დასაპროექტებელი ობიექტი

საბაგმოფენო პავილიონი

ქალაქგეგმარებითი პარამეტრები

მოშენების ფართი პ1	0.2
ინტენსივობის ფართი პ2	0.4

ტექნიკური მონაცემები

არქიტექტორი ნინო

შპს „ალიზი„ „ALIZI„LTD

სტატუს პროექტი | ფერილი