

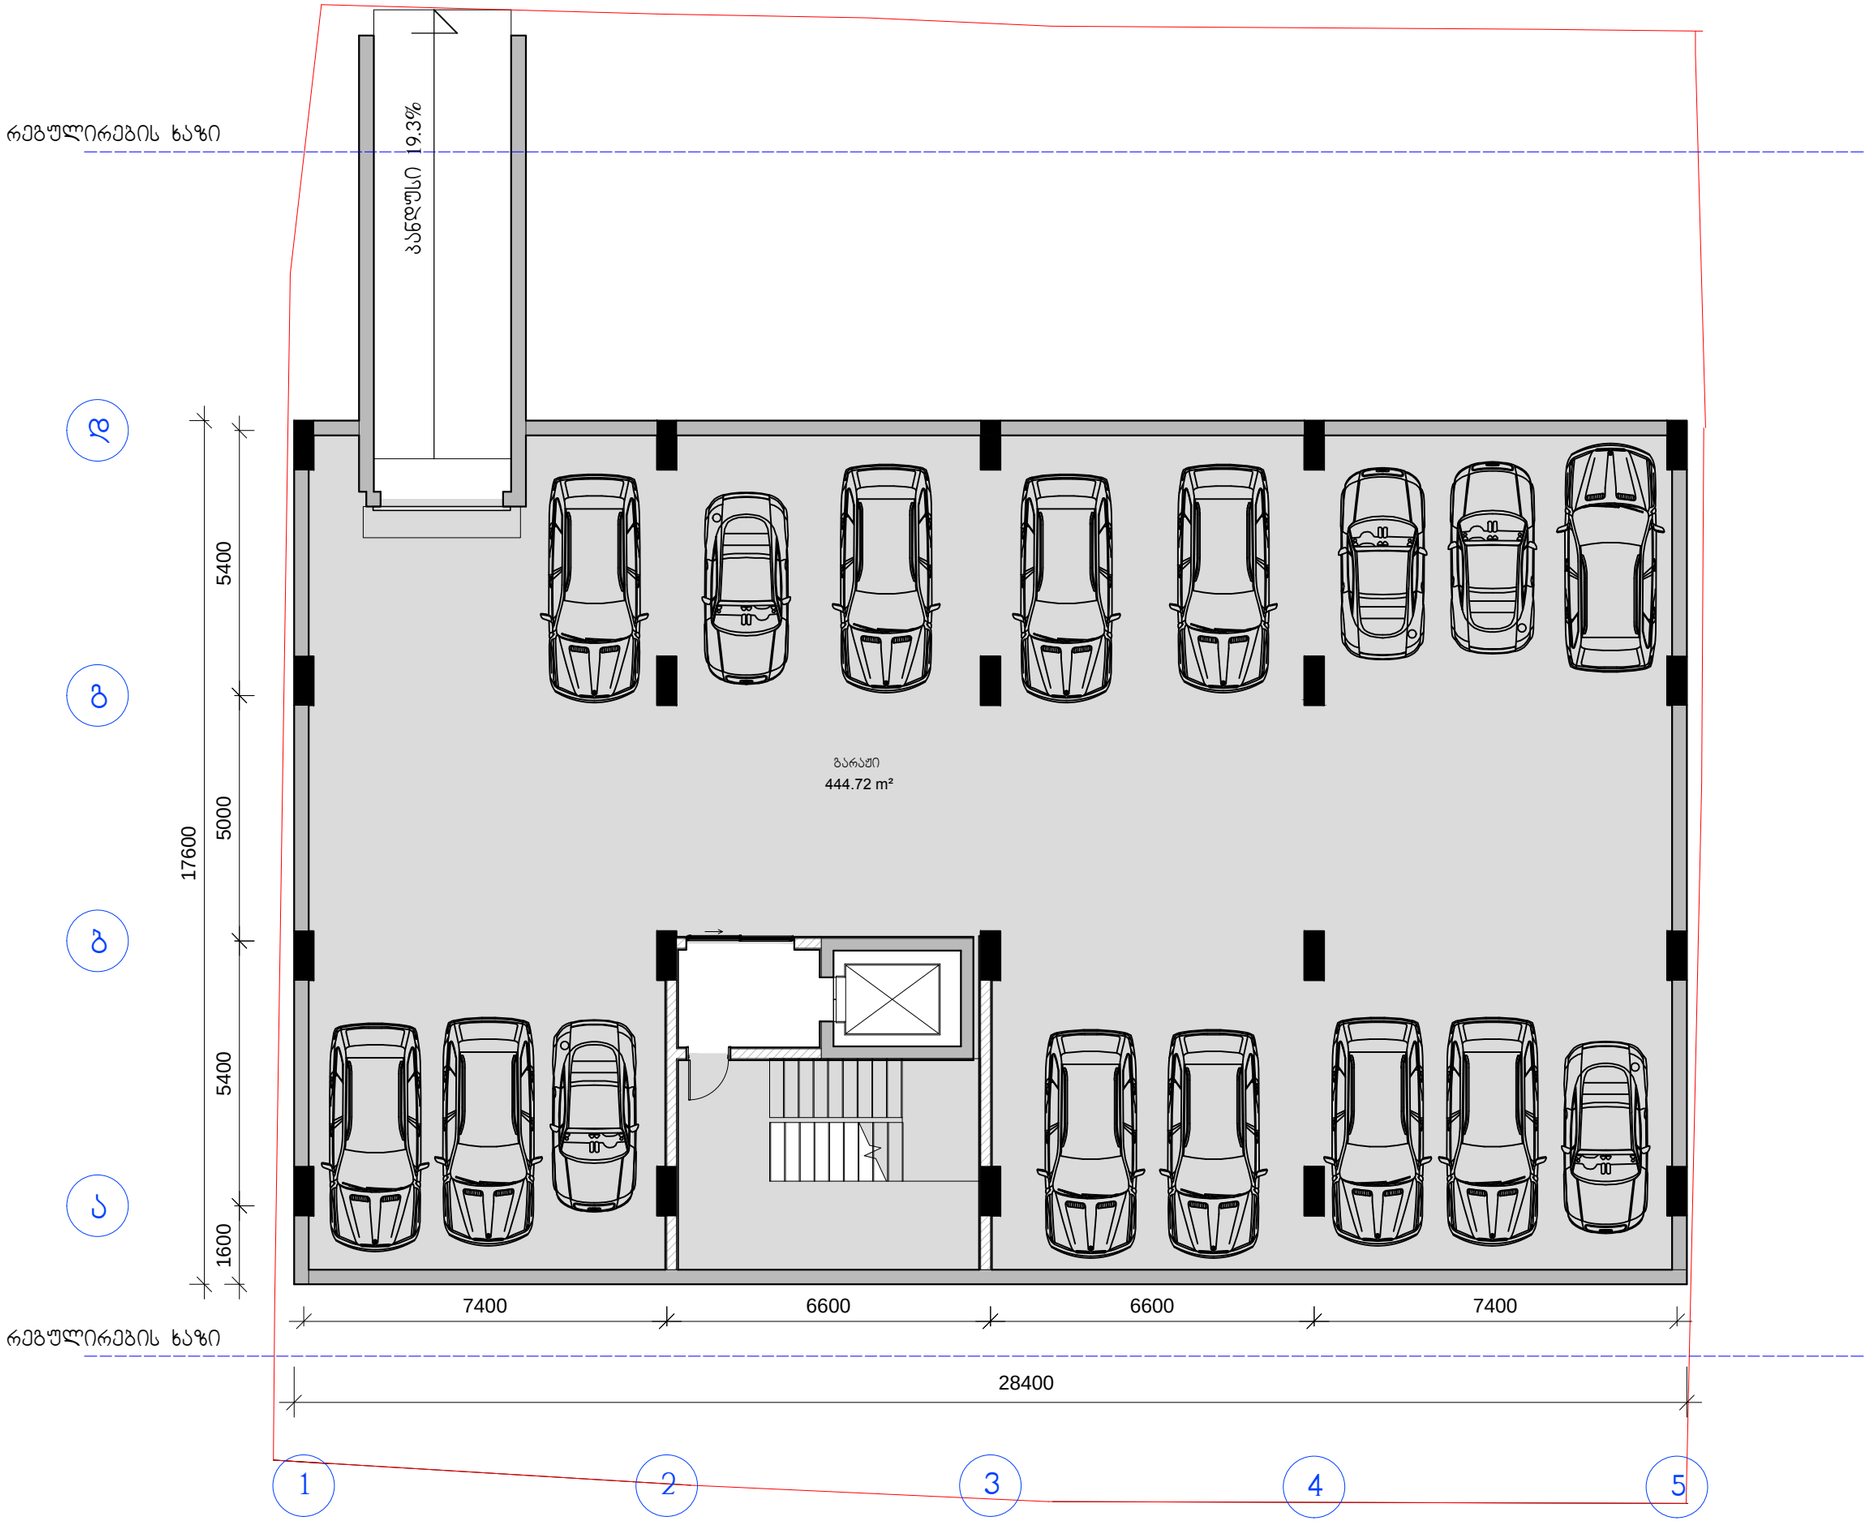



დამკვეთი:	შპს სამშენებლო კომპანია მერკური ჯგუფი		"მრავალფუნქციური საცხოვრებელი სახლი"	დაკვეთა:	5-2014	შპს სამშენებლო კომპანია მერკური ჯგუფი	
დირექტორი	გიორგი ლომიძე		ფ. დასახელება	მ-ბი	სტადია	ფ. №	რაოდ
პრ.პატრონი	ირაკლი გამყრელიძე		ავტოფარეხის გეგმა -3.00	მ. 1:125	პს	A-02	21
დახაზა	გიორგი გამყრელიძე			2014 წ.		A3	
შეამოწმა	ვახტანგ ვისოცკი						

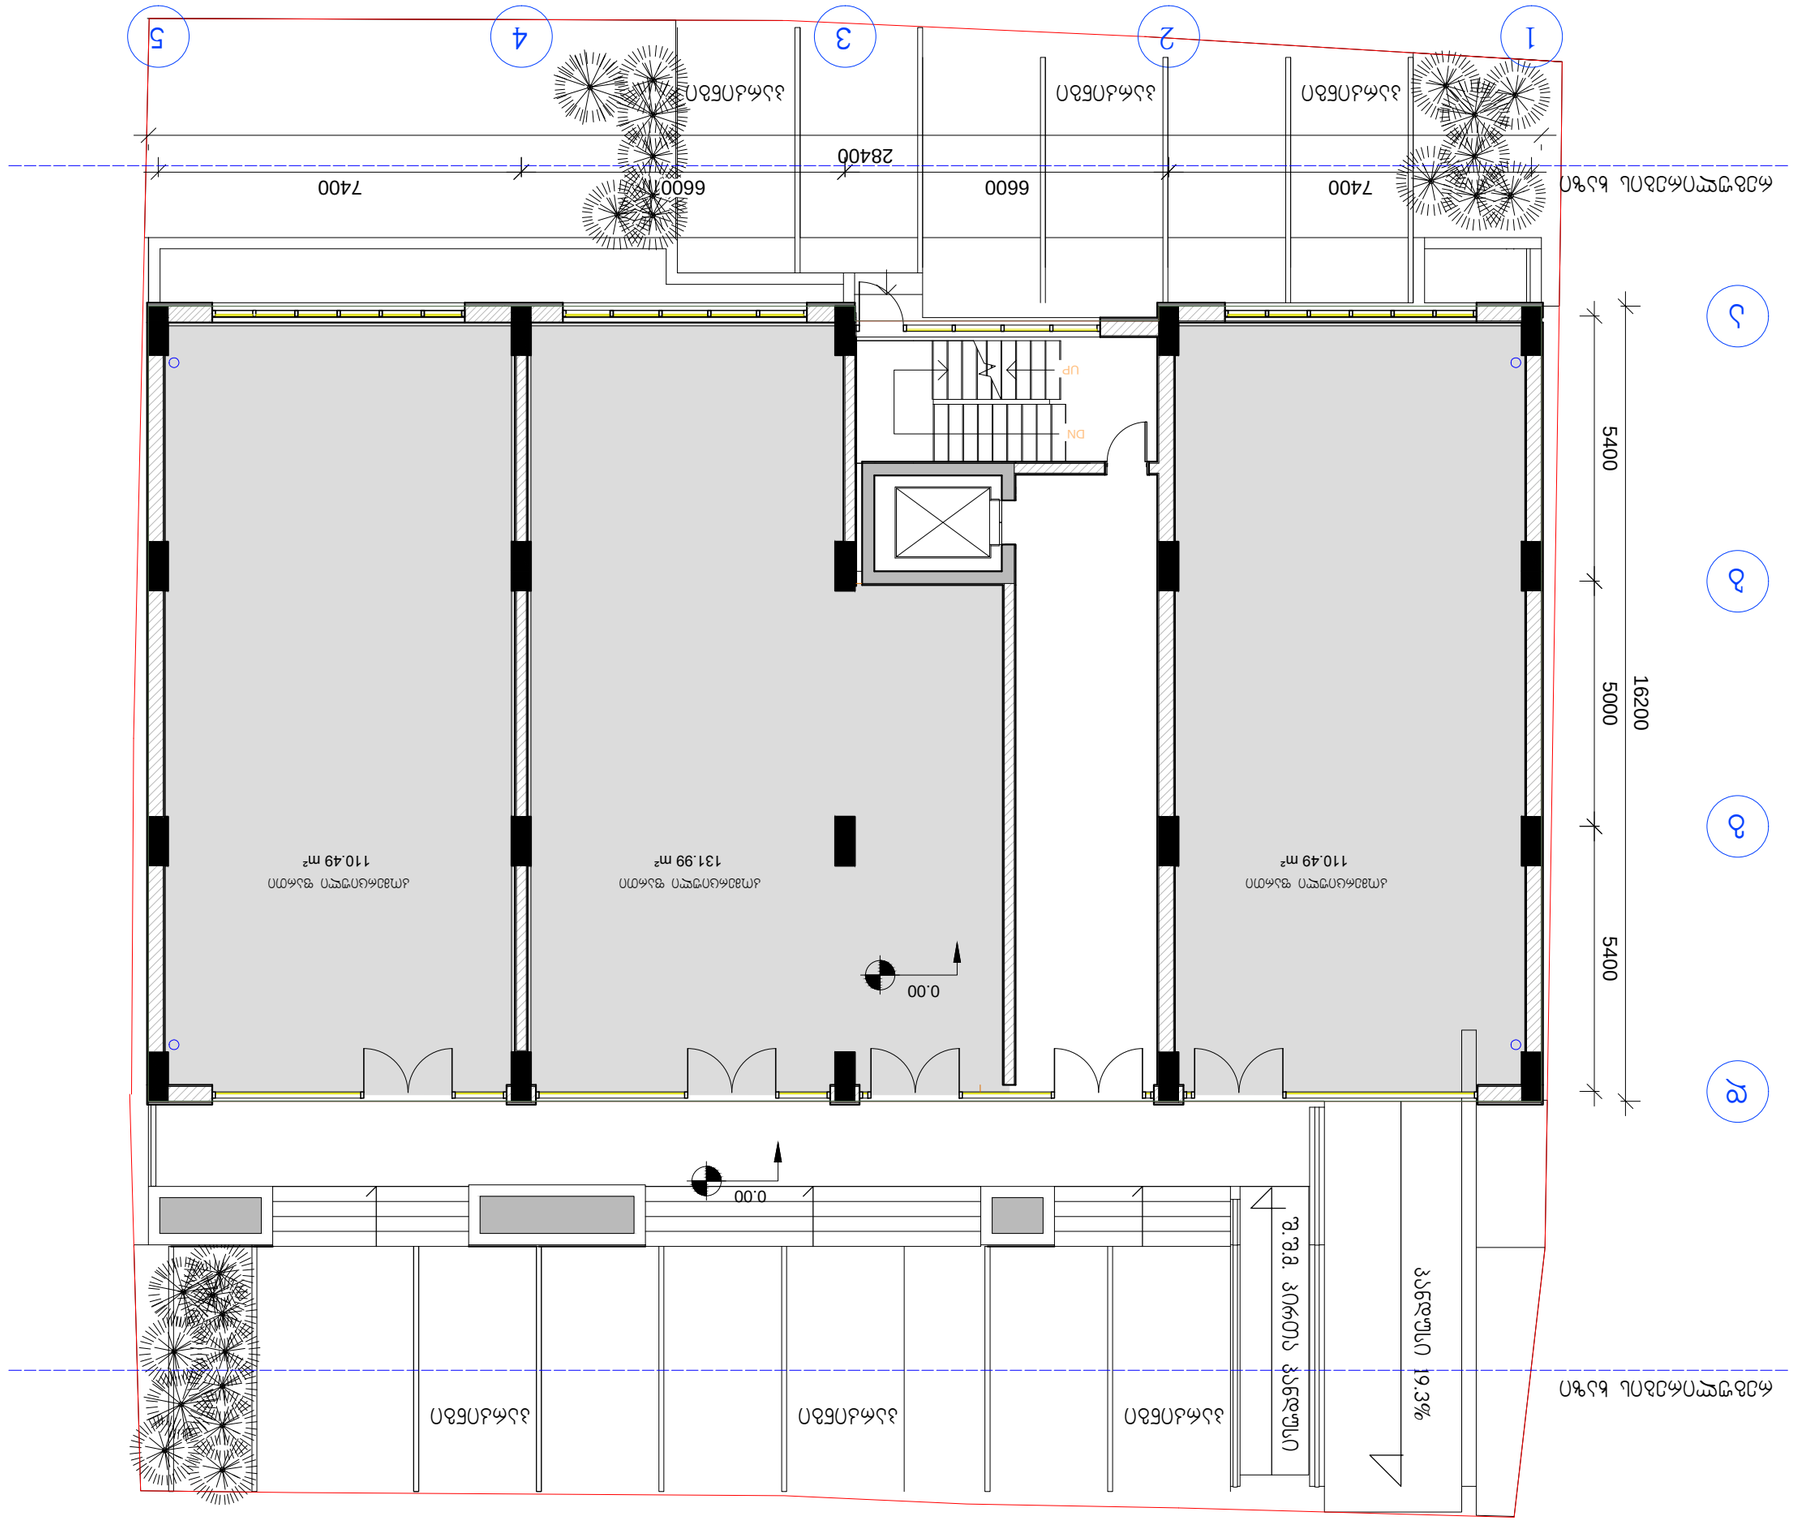



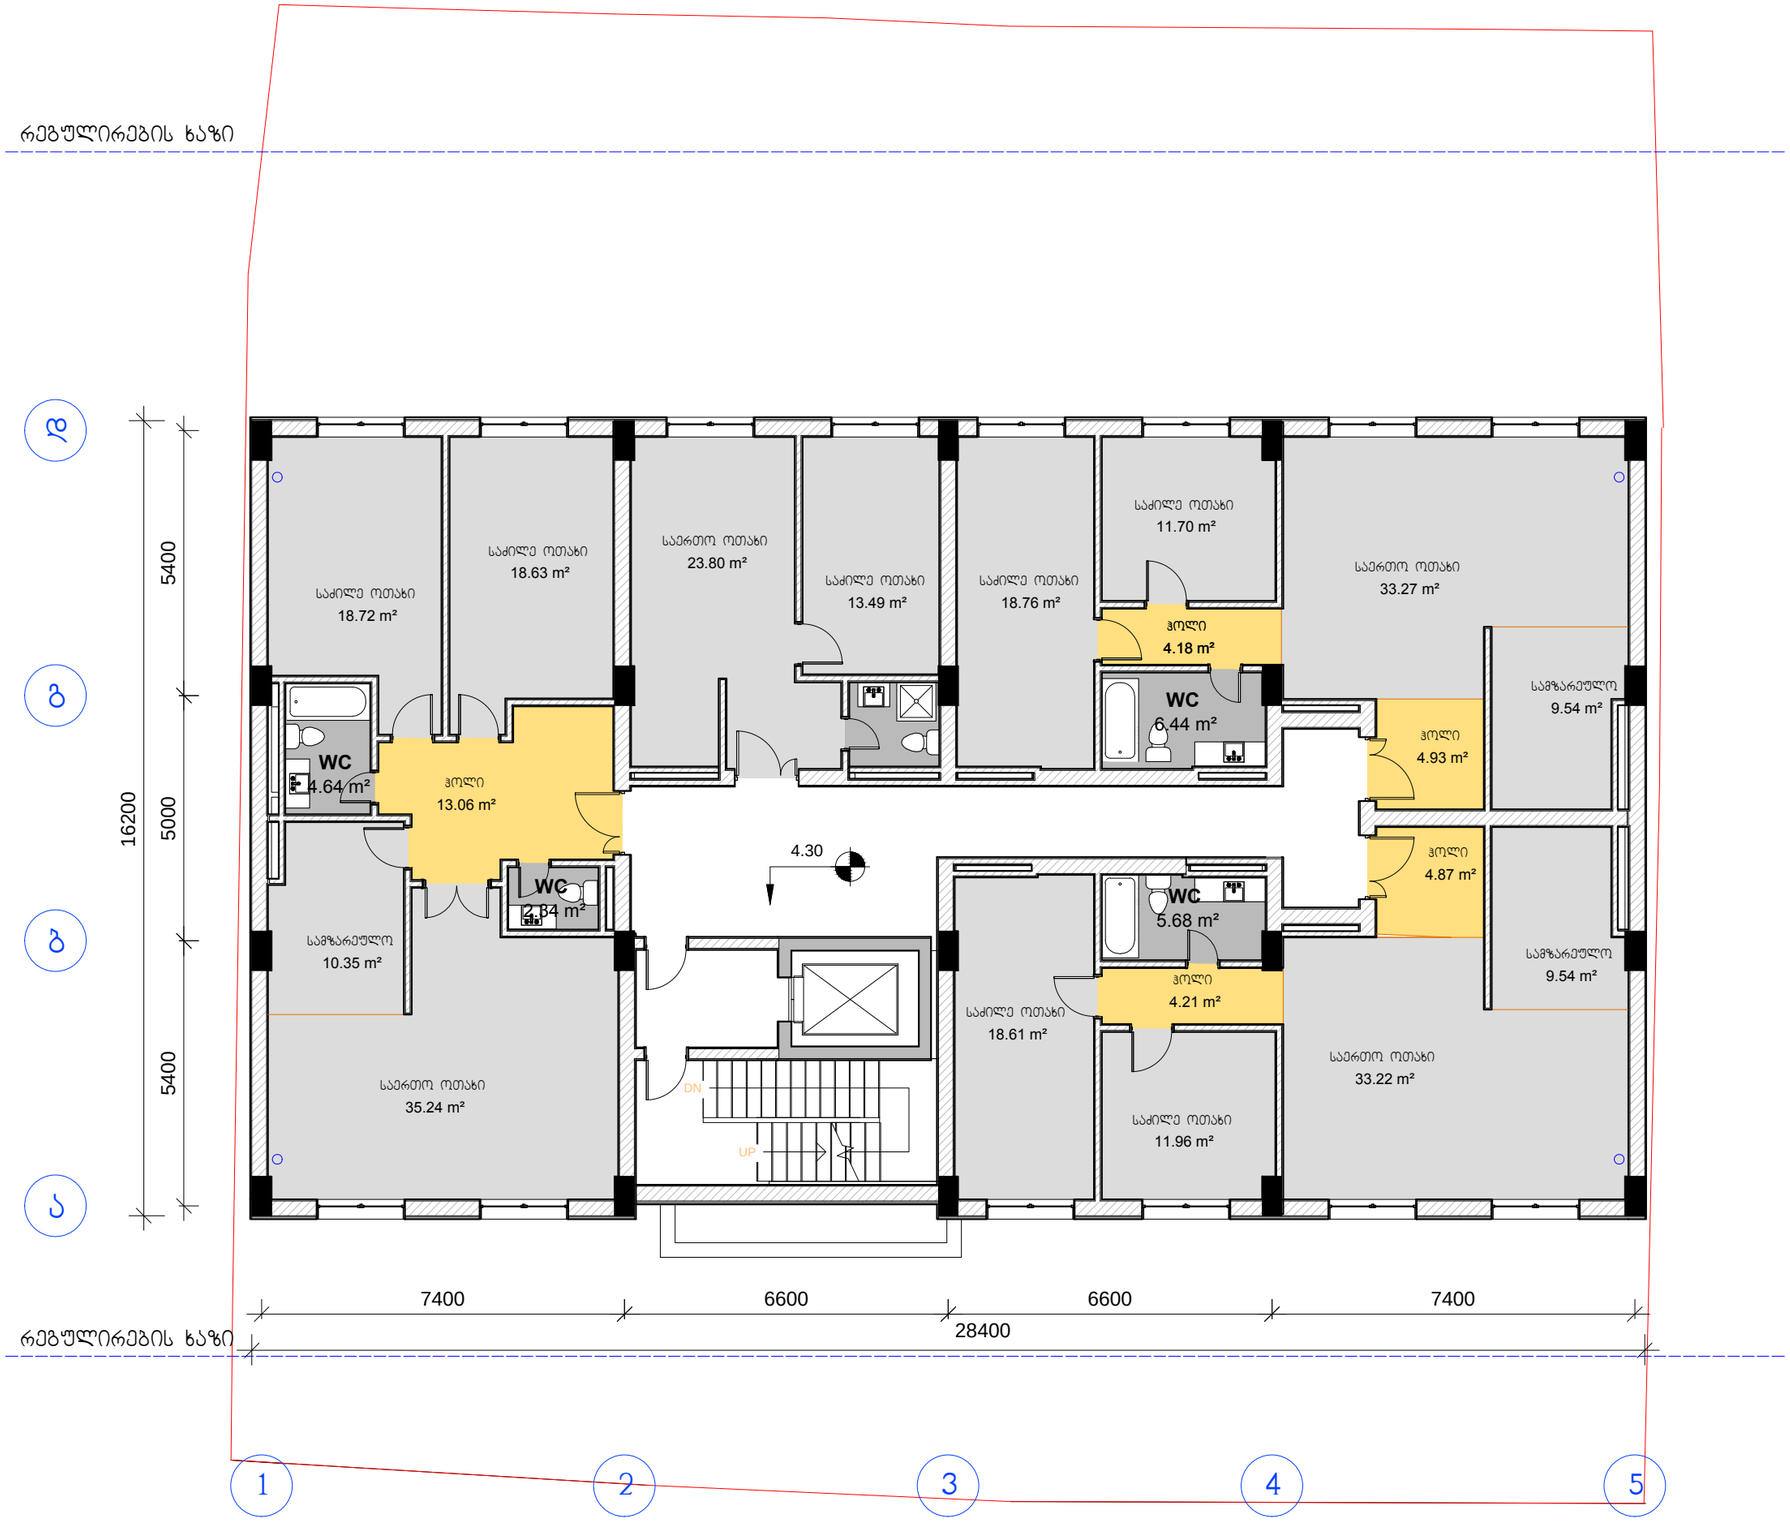


დამკვეთი:	შპს სამშენებლო კომპანია მერკური ჯგუფში		"ზრავალფუნქციური საცხოვრებელი სახლი"		დაკვეთა:	5-2014	შპს სამშენებლო კომპანია მერკური ჯგუფში	
დირექტორი	გიორგი ლომიძე		ფ. დასახელება		მ-ბი	სტადია	ფ. №	რაოდ
პრ.ავტორი	ირაკლი გამყრელიძე		ანტრესოლის გეგმა		მ. 1:125	პს	A-04	21
დახაზა	გიორგი გამყრელიძე				2014 წ.		A3	
შეამოწმა	ვახტანგ ვისოცკი							

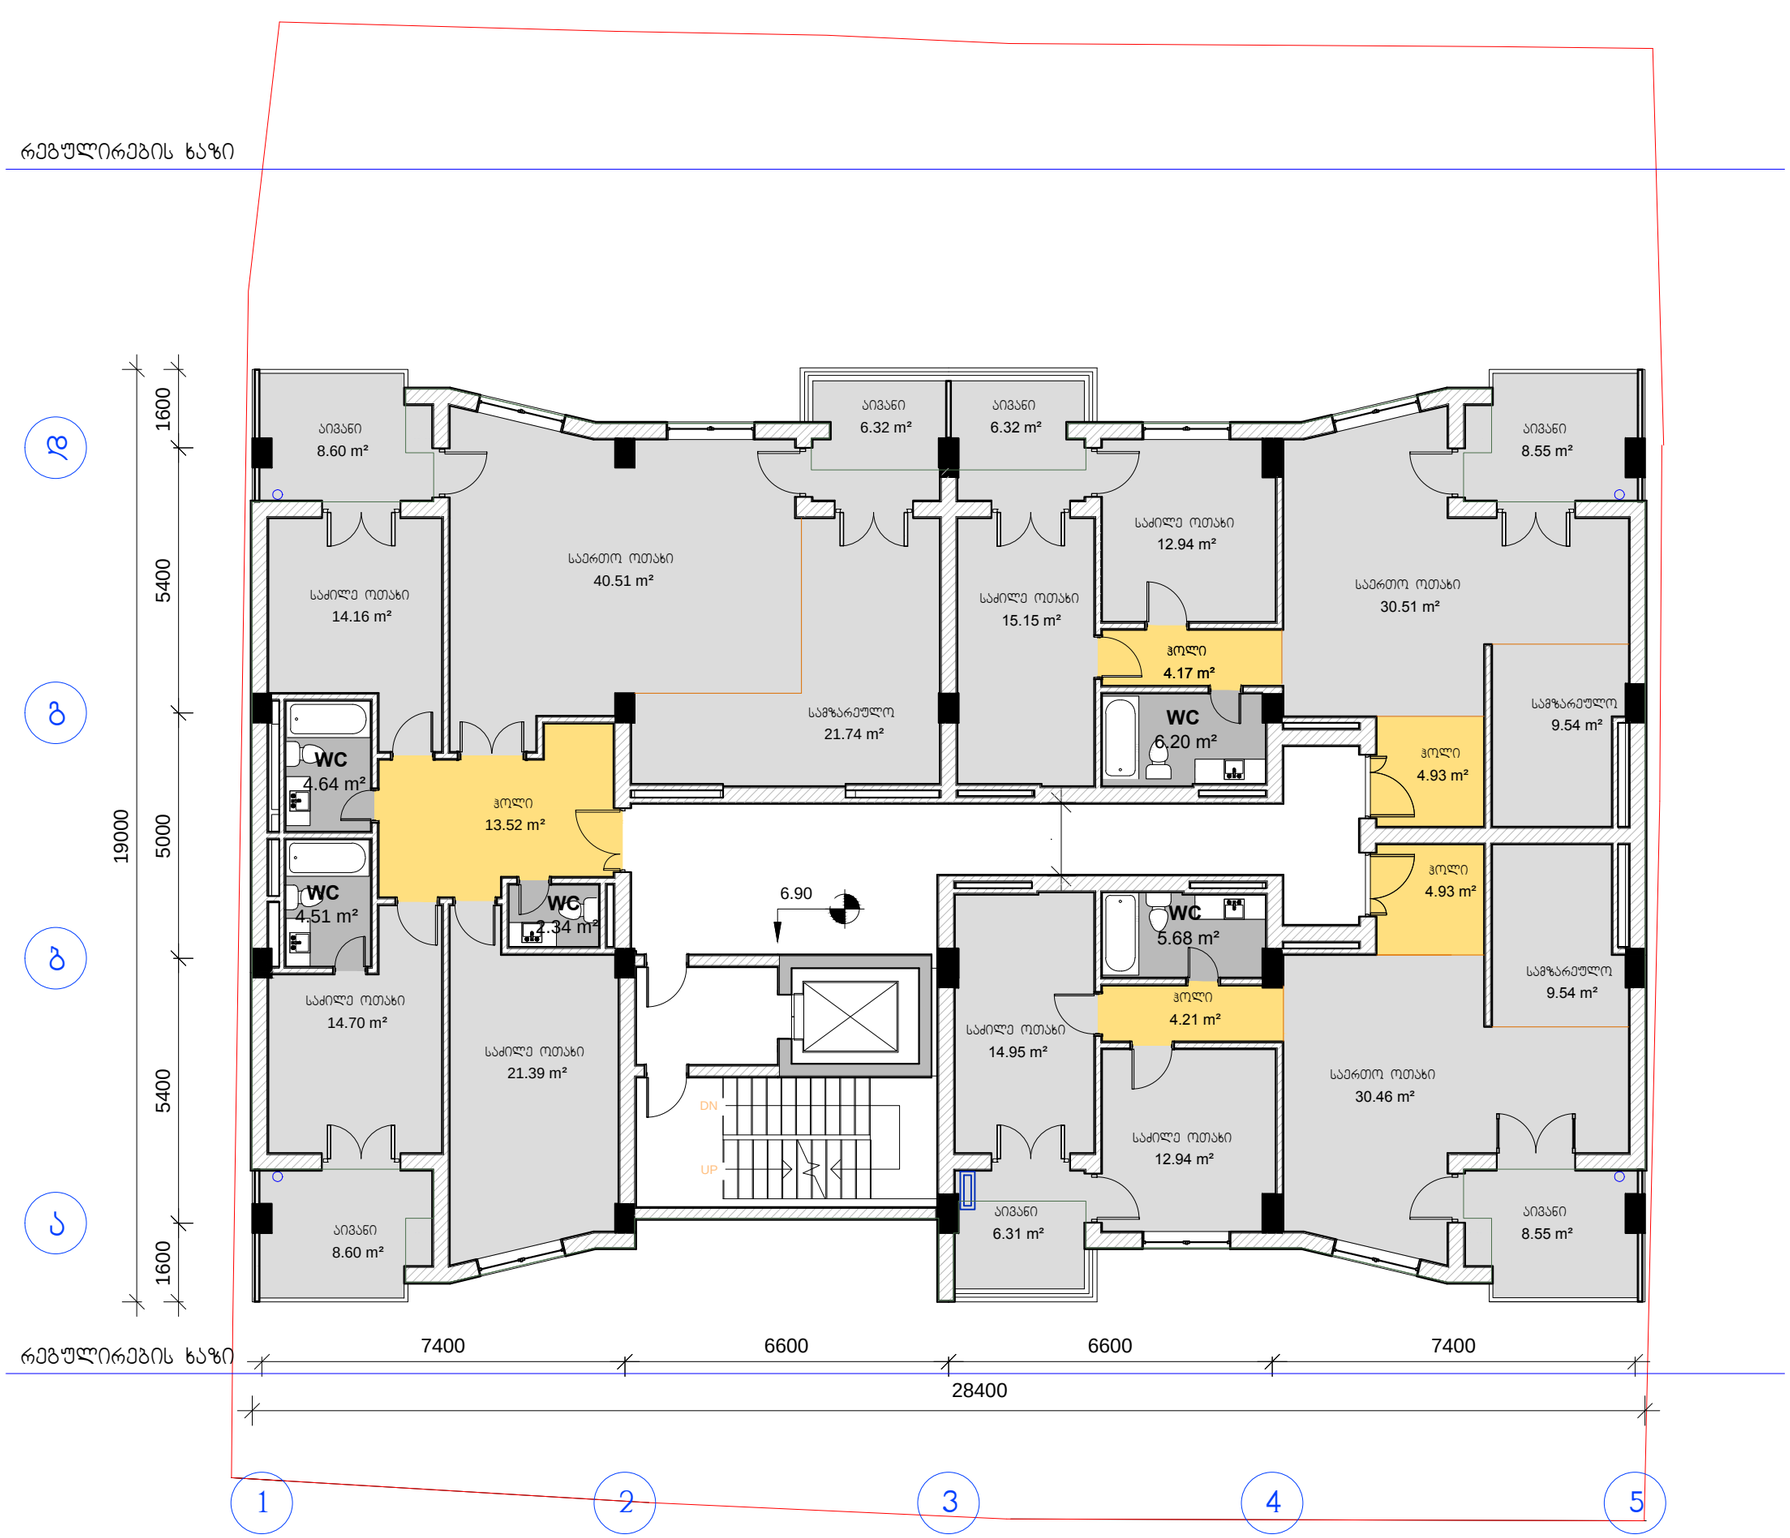

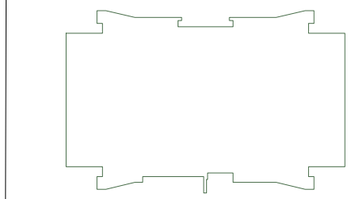


ა2 კოეფიციენტის საანგარიშო ფართის კრთკი 450.4 მ2

დამკვეთი:	შპს სამშენებლო კომპანია მერკური ჯგუფი		"ვრავალფუნქციური საცხოვრებელი სახლი"		დკვეთა:	5-2014	შპს სამშენებლო კომპანია მერკური ჯგუფი	
დირექტორი	გიორგი ლომიძე		ფ. დასახელება		მ-ბი	სტადია	ფ. №	რაოდ
პრ.ავტორი	ირაკლი გამყრელიძე		II სართულის გეგმა		მ. 1:125	პს	A-05	21
დახაზა	გიორგი გამყრელიძე				2014 წ.		A3	
შეამოწმა	გახტანგ ვისოცკი							

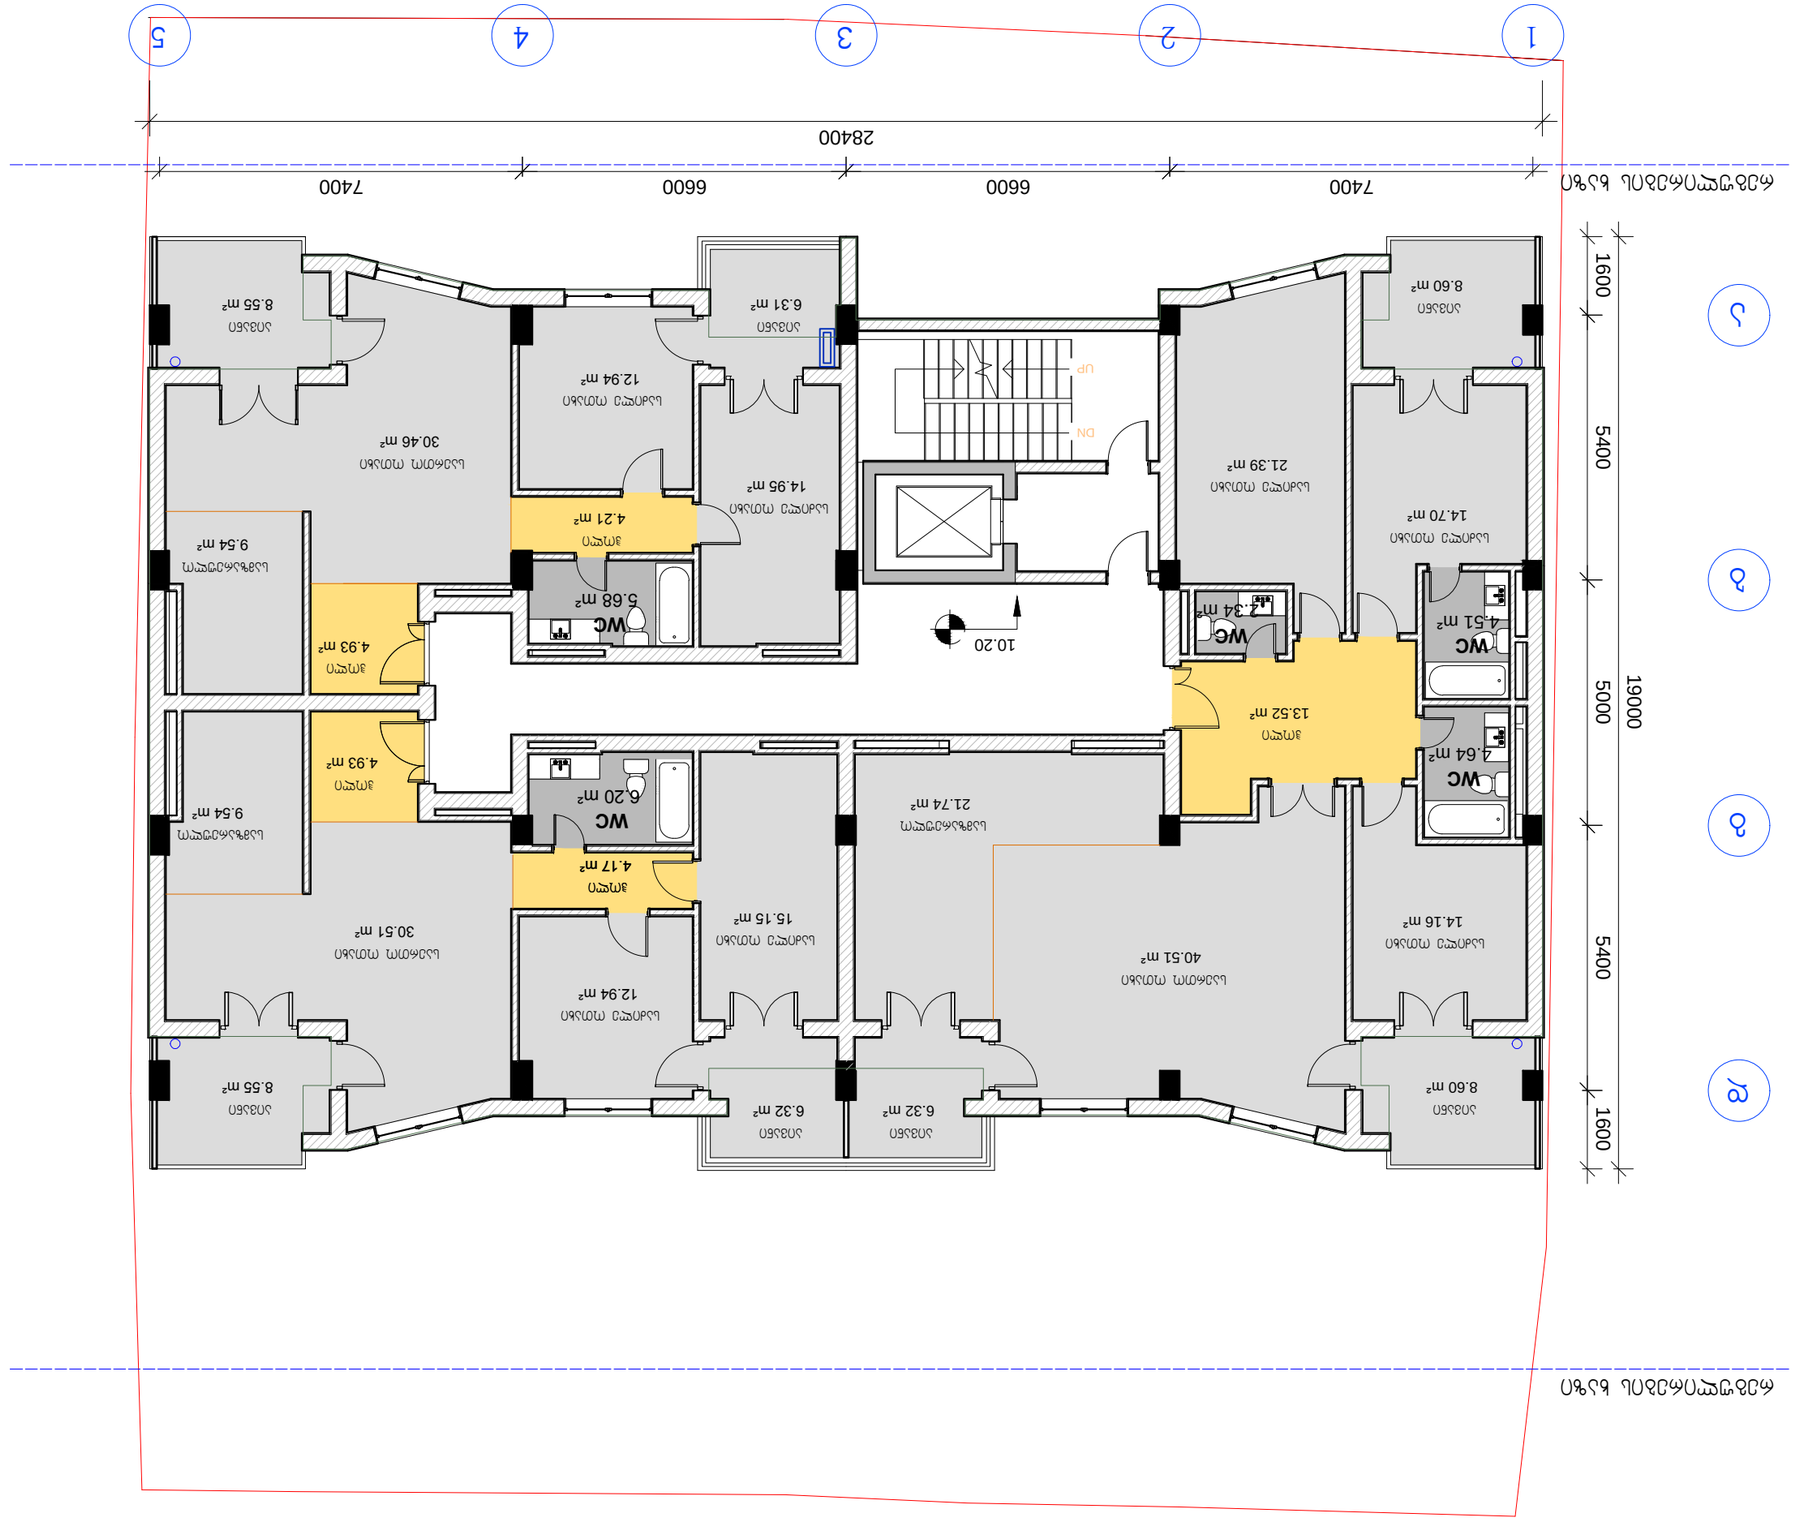




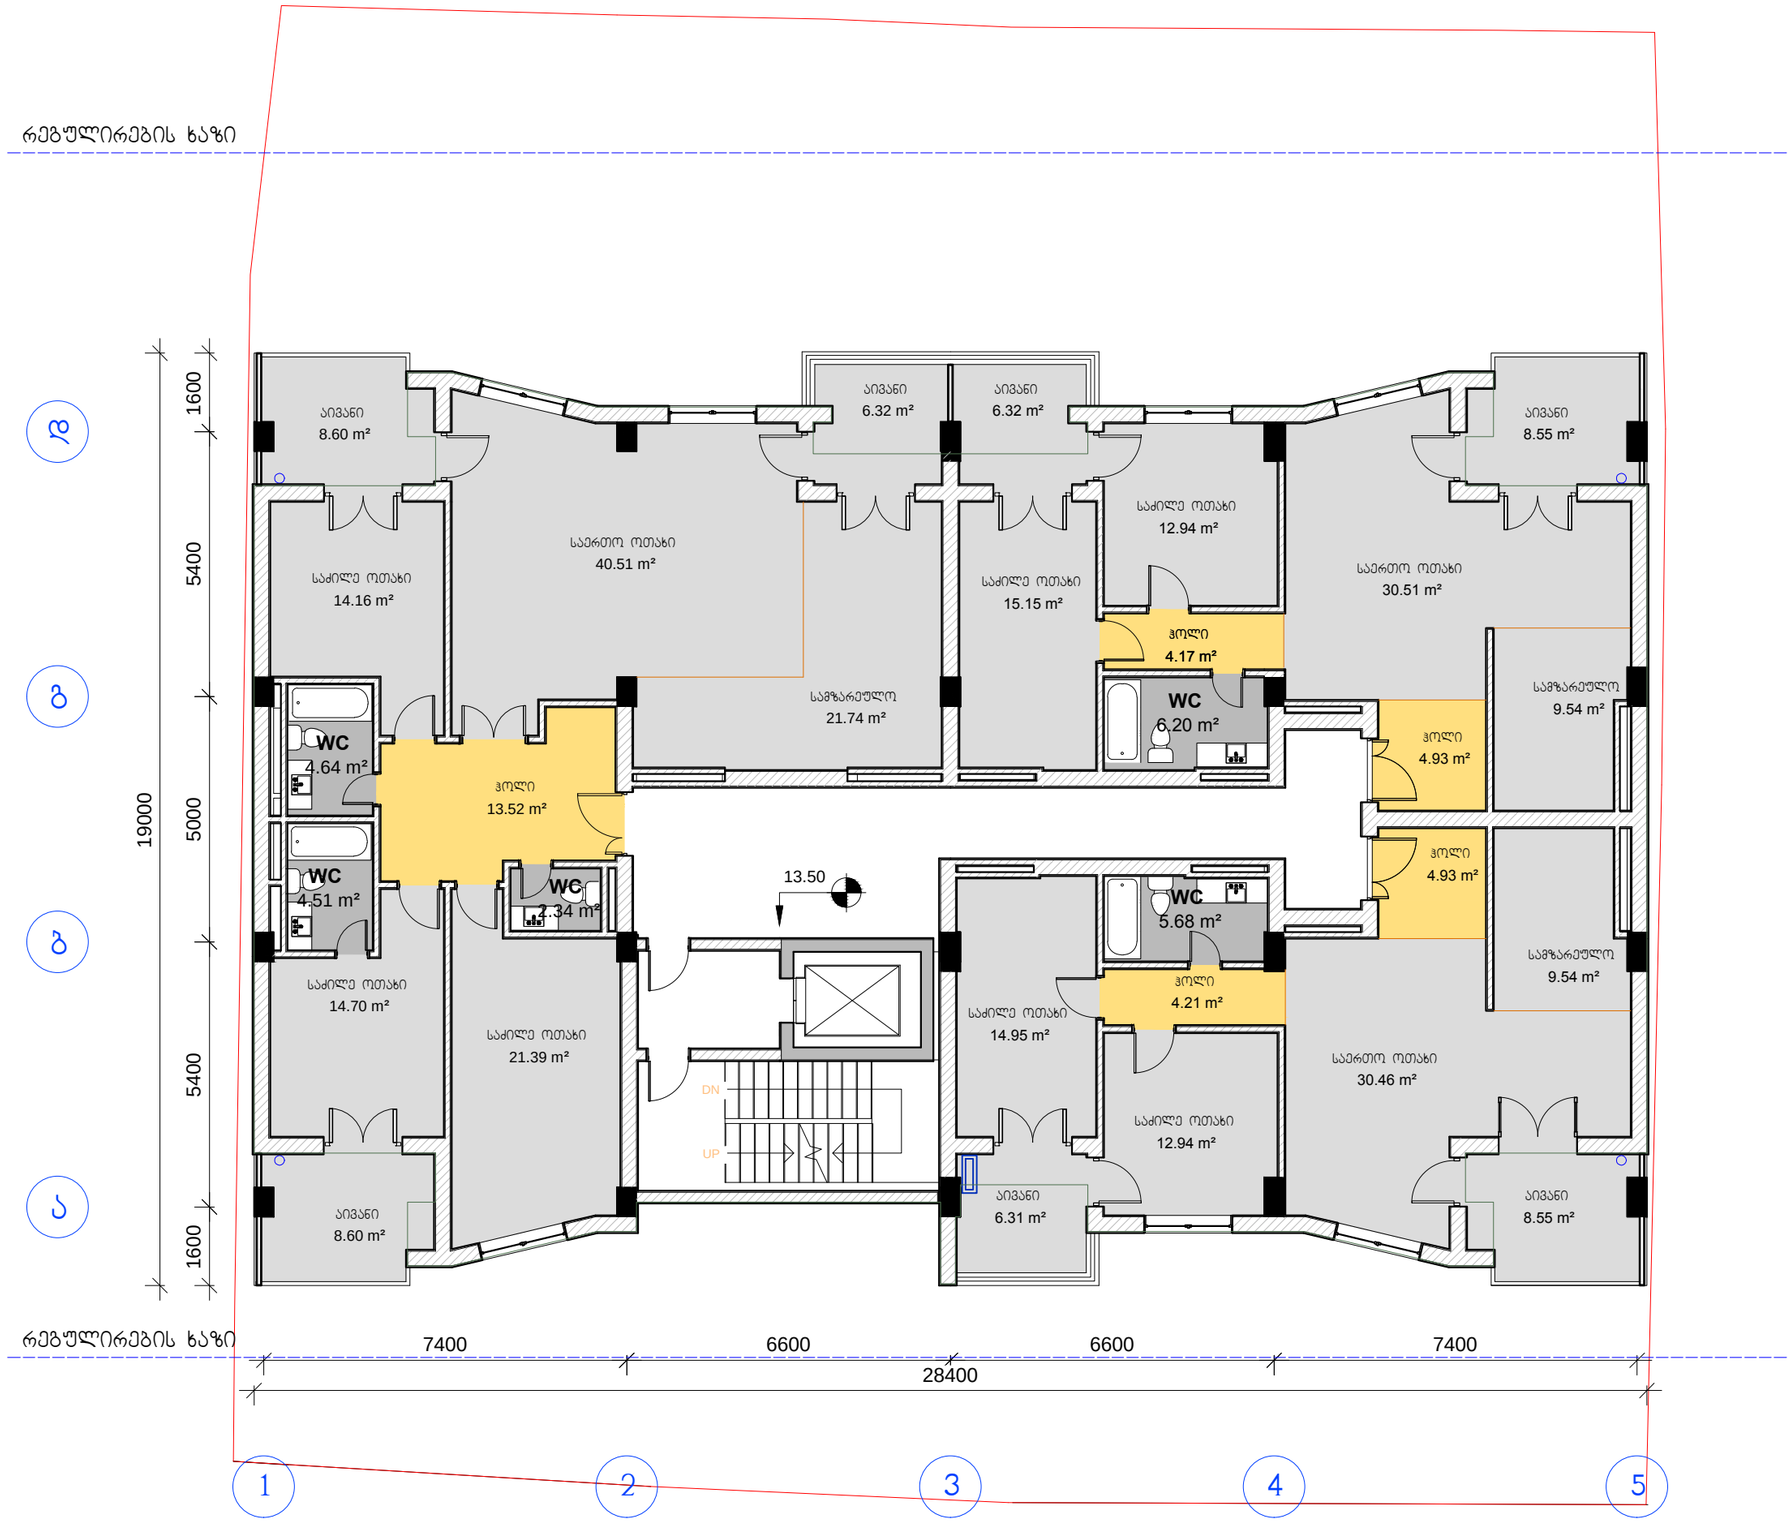

კ2 კოეფიციენტის საანგარიშო ფართის კრობკი 450.4 მ2


დამკვეთი:	შპს სამშენებლო კომპანია მერკური ჯგუფი		"ვრავალფუნქციური საცხოვრებელი სახლი"	დაკვეთა:	5-2014	შპს სამშენებლო კომპანია მერკური ჯგუფი	
დირექტორი	გიორგი ლომიძე		ფ. დასახელება	მ-ბი	სტადია	ფ. №	რაოდ
პრ.ავტორი	ირაკლი გამყრელიძე		IV სართულის გეგმა	მ. 1:125	პს	A-07	21
დახაზა	გიორგი გამყრელიძე			2014 წ.		A3	
შემოწმა	ვახტანგ ვისოცკი						

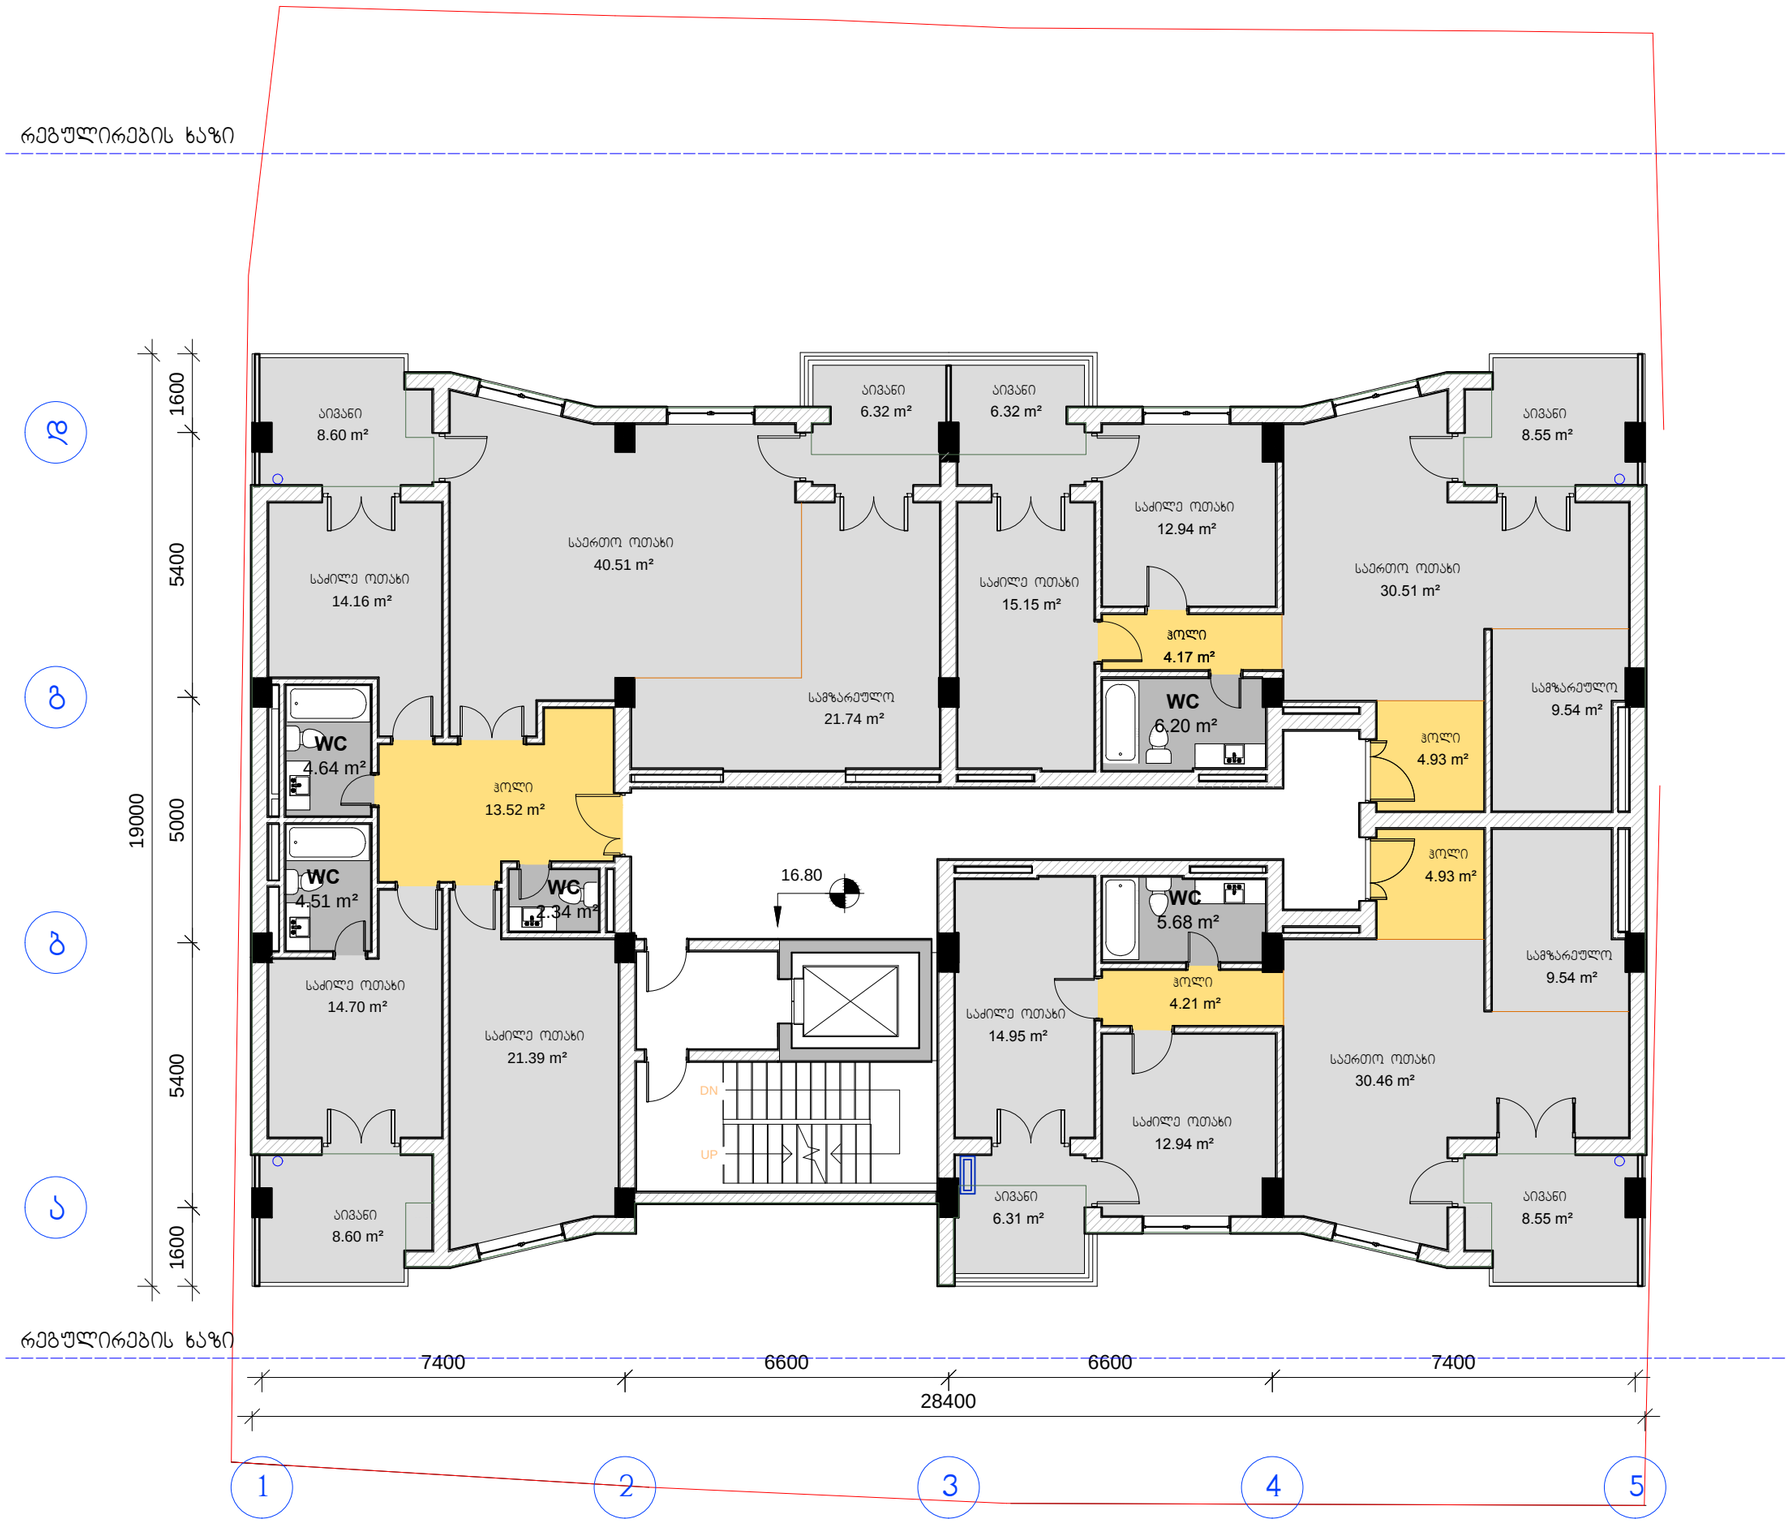

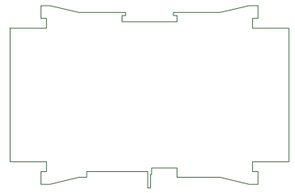


კ2 კოეფიციენტის საანგარიშო ფართის
კროკი 450.4 მ2

დამკვეთი:	შპს სამშენებლო კომპანია მერკური ჯგუფი		"ფრავალფუნქციური საცხოვრებელი სახლი"	დაკვეთა:	5-2014	შპს სამშენებლო კომპანია მერკური ჯგუფი
დირექტორი	გიორგი ლომიძე		ფ. დასახელება	მ-ბი	სტადია	ფ. № / რაოდ
პრ.ავტორი	ირაკლი გამყრელიძე		V სართულის გეგმა	მ. 1:125	პს	A-08 / 21
დახაზა	გიორგი გამყრელიძე			2014 წ.		A3
შეამოწმა	ვახტანგ ვისოცკი					

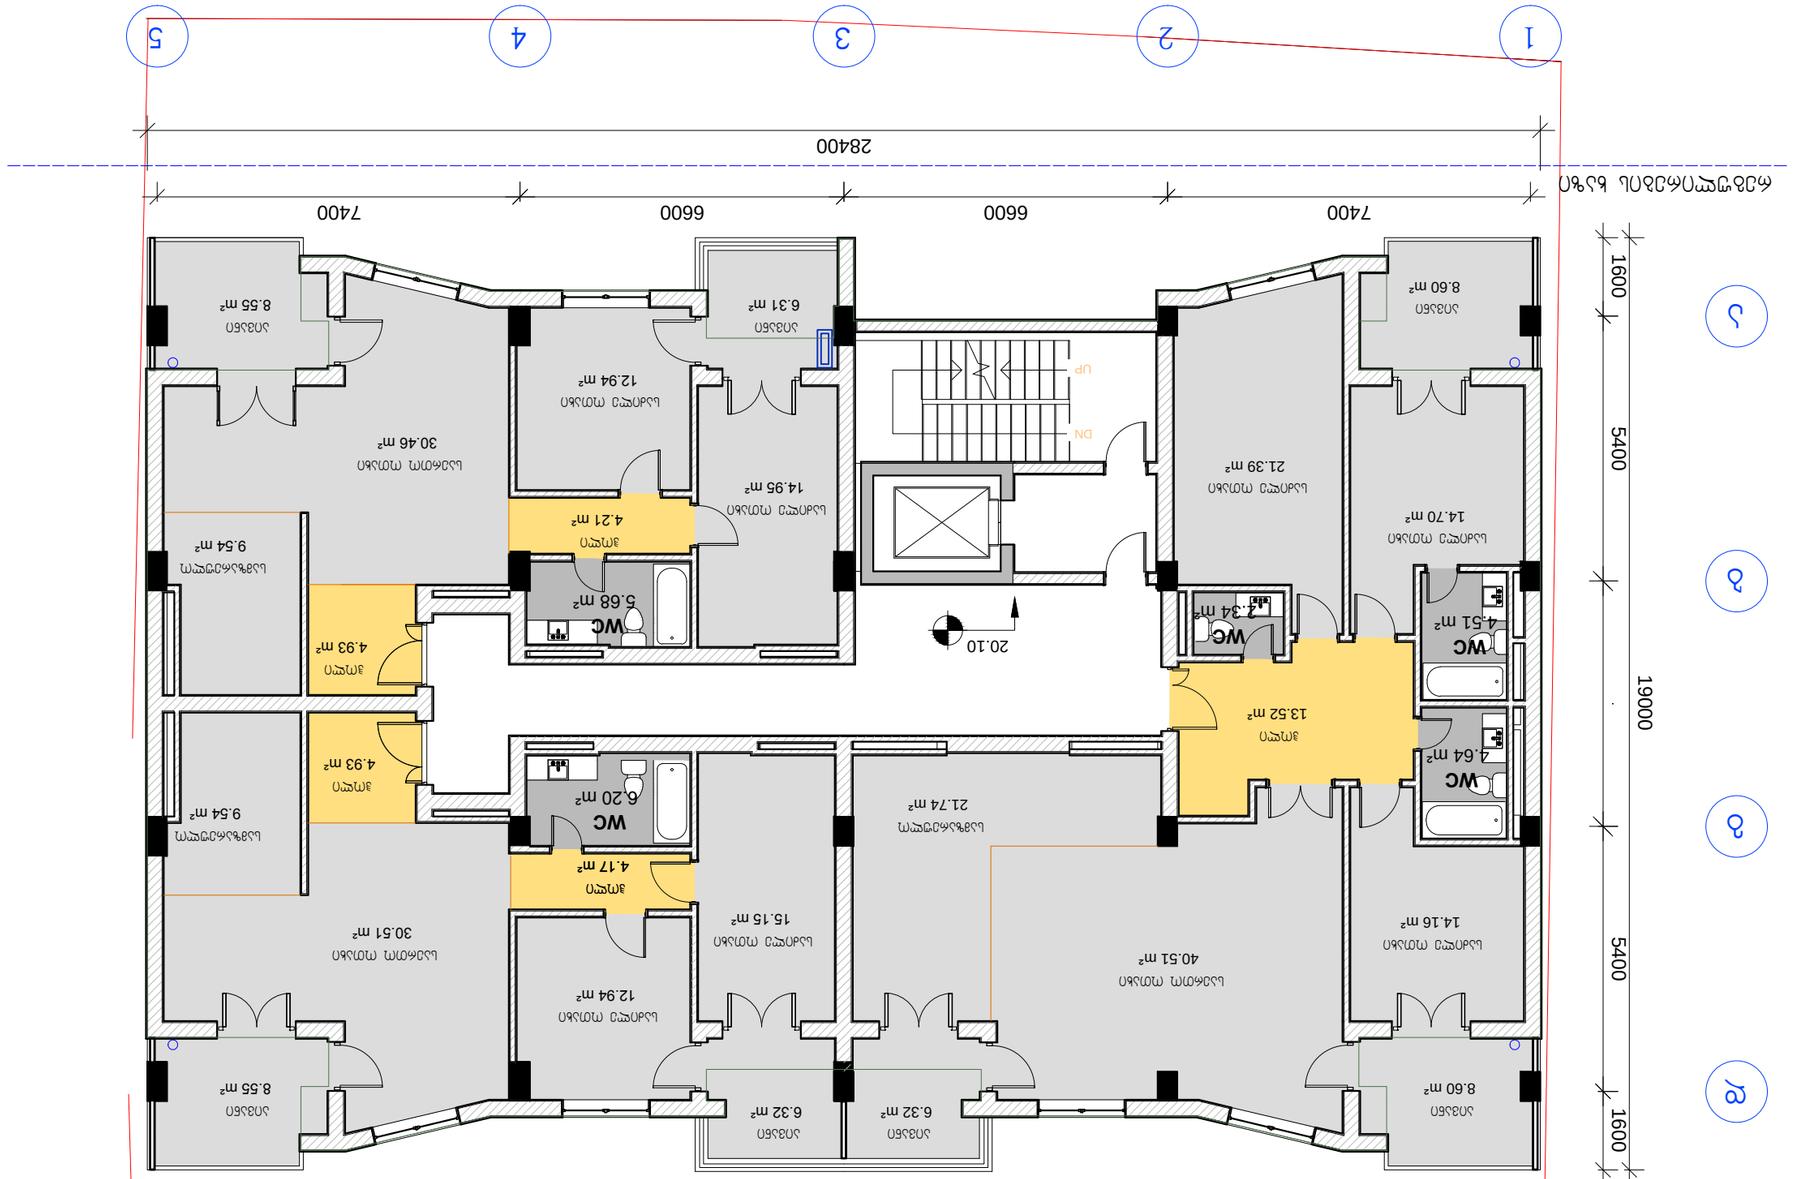



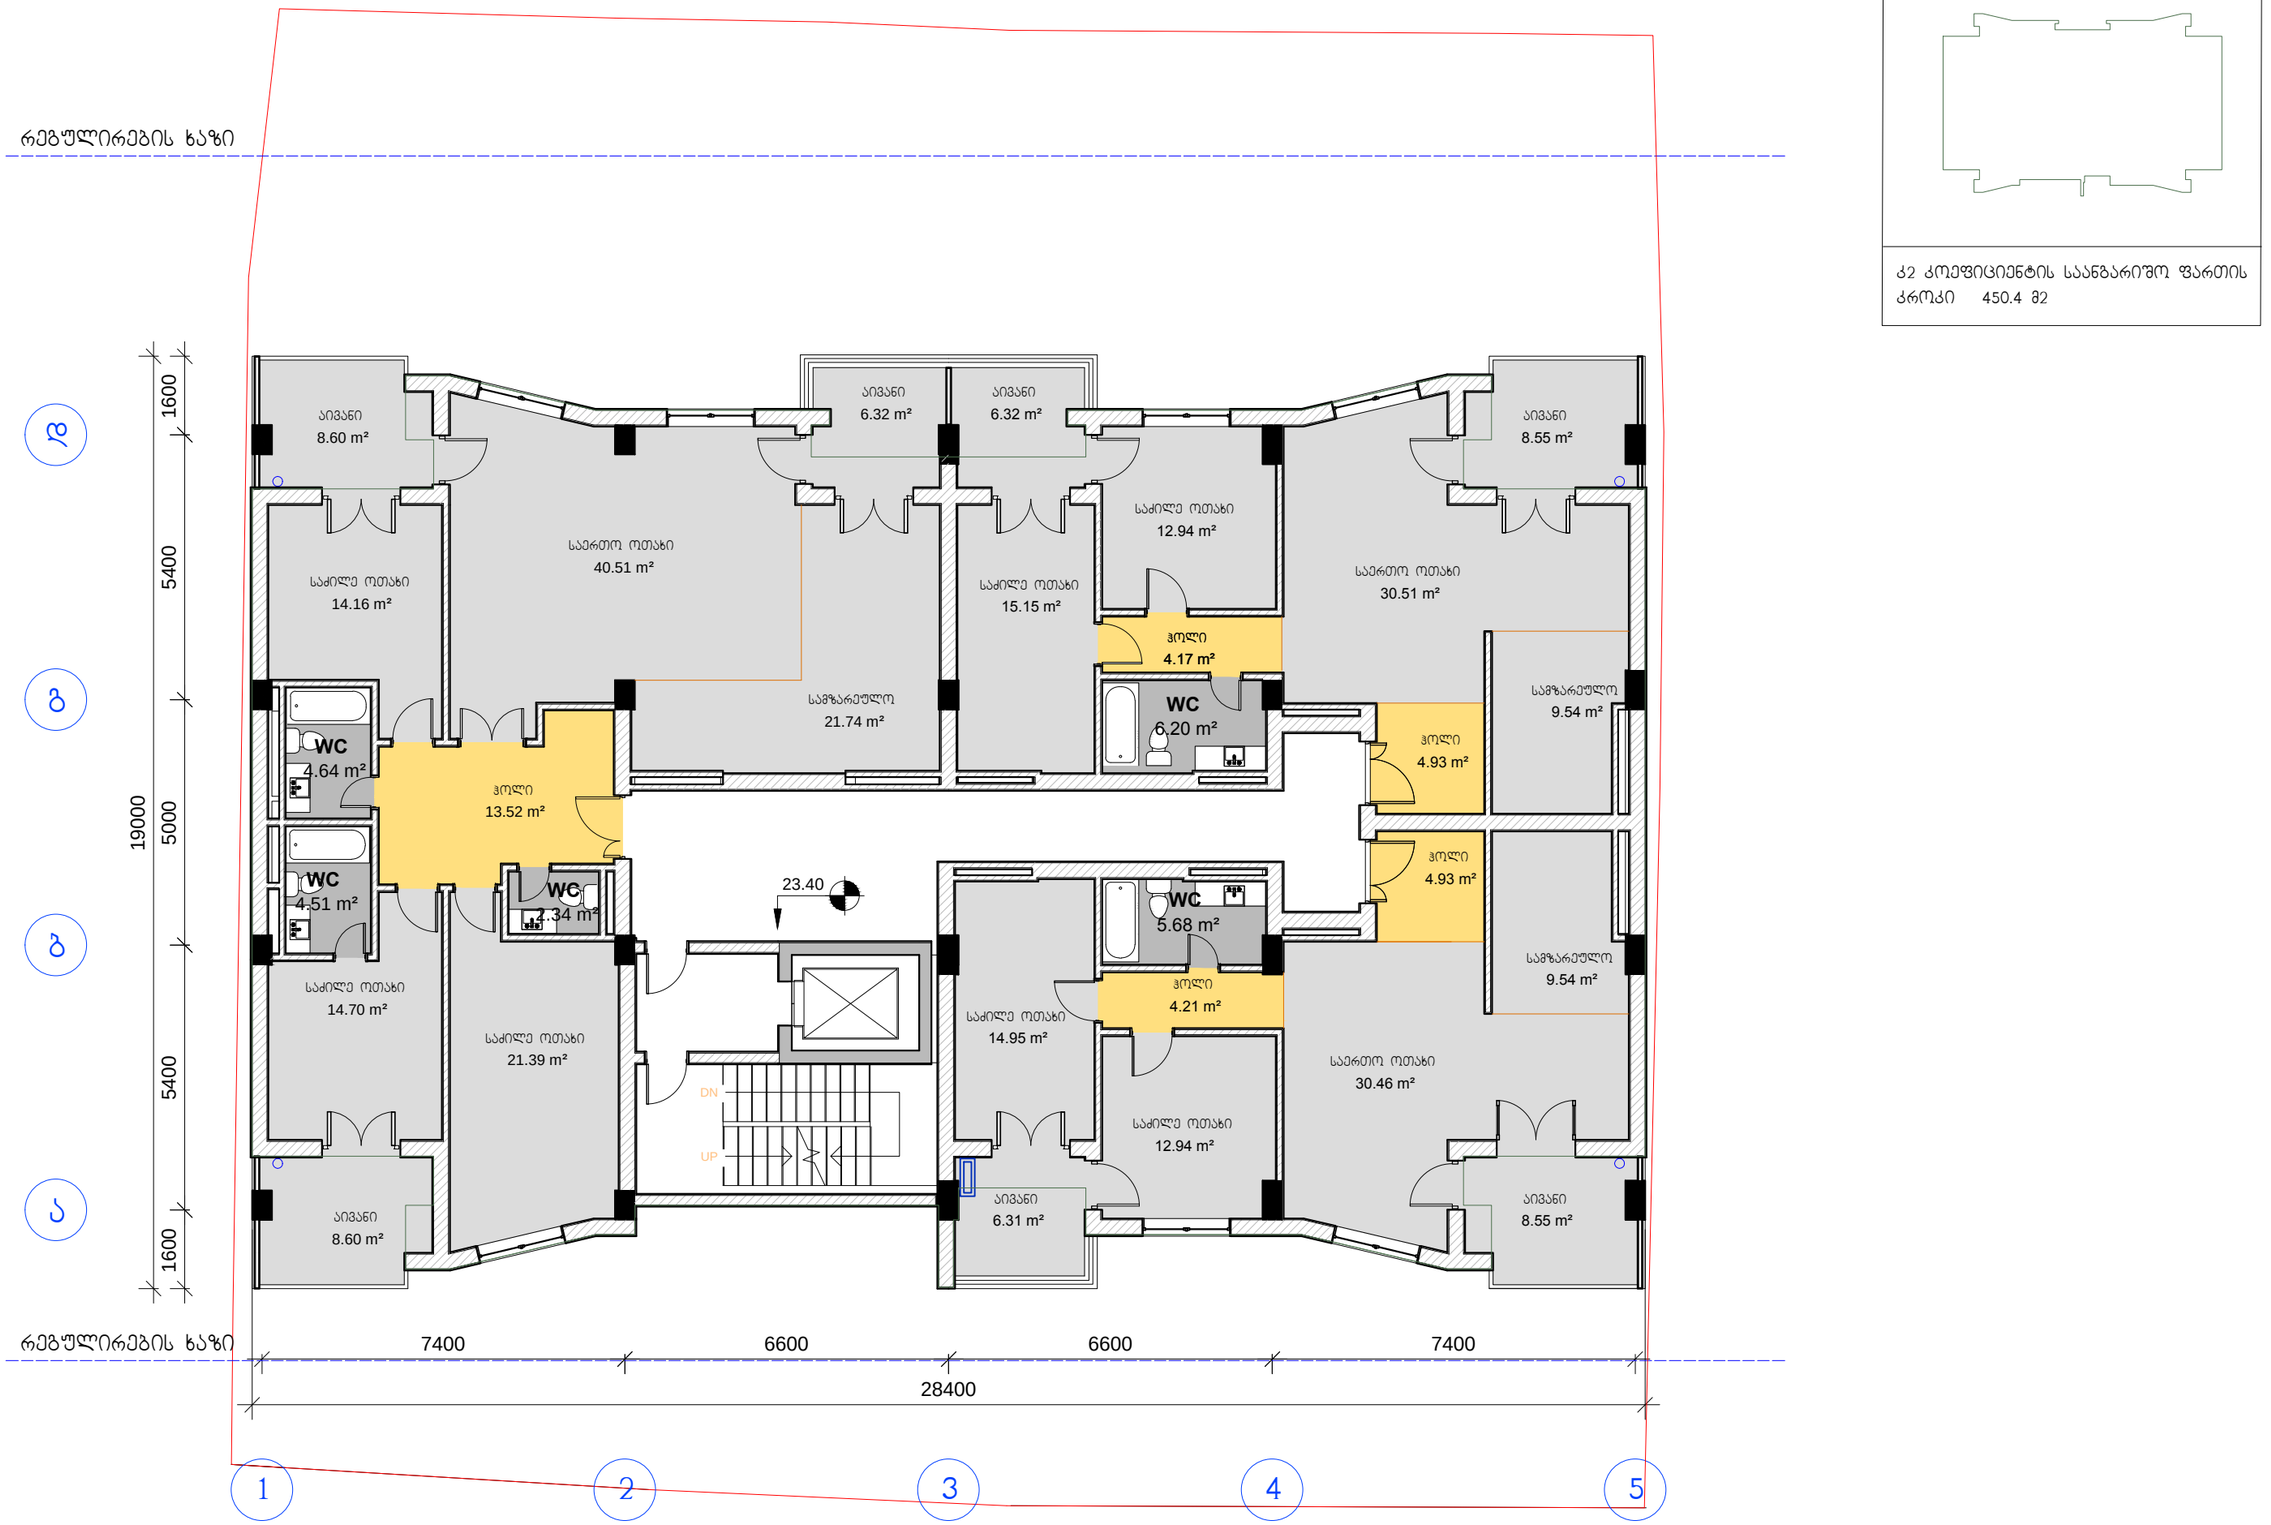

კ2 კოეფიციენტის საანგარიშო ფართის კრობკი 450.4 მ2


დამკვეთი:	შპს სამშენებლო კომპანია მერკური ჯგუფი		"ვრაცალფუნქციური საცხოვრებელი სახლი"	დკვეთა:	5-2014	შპს სამშენებლო კომპანია მერკური ჯგუფი
დირექტორი	გიორგი ლომიძე		ფ. დასახელება	მ-ბი	სტადია	ფ. № / რაოდ
პრ.ავტორი	ირაკლი გამყრელიძე		VII სართულის გეგმა	მ. 1:125	პს	A-10 / 21
დახაზა	გიორგი გამყრელიძე			2014 წ.		A3
შეამოწმა	გახტანგ ვისოცკი					

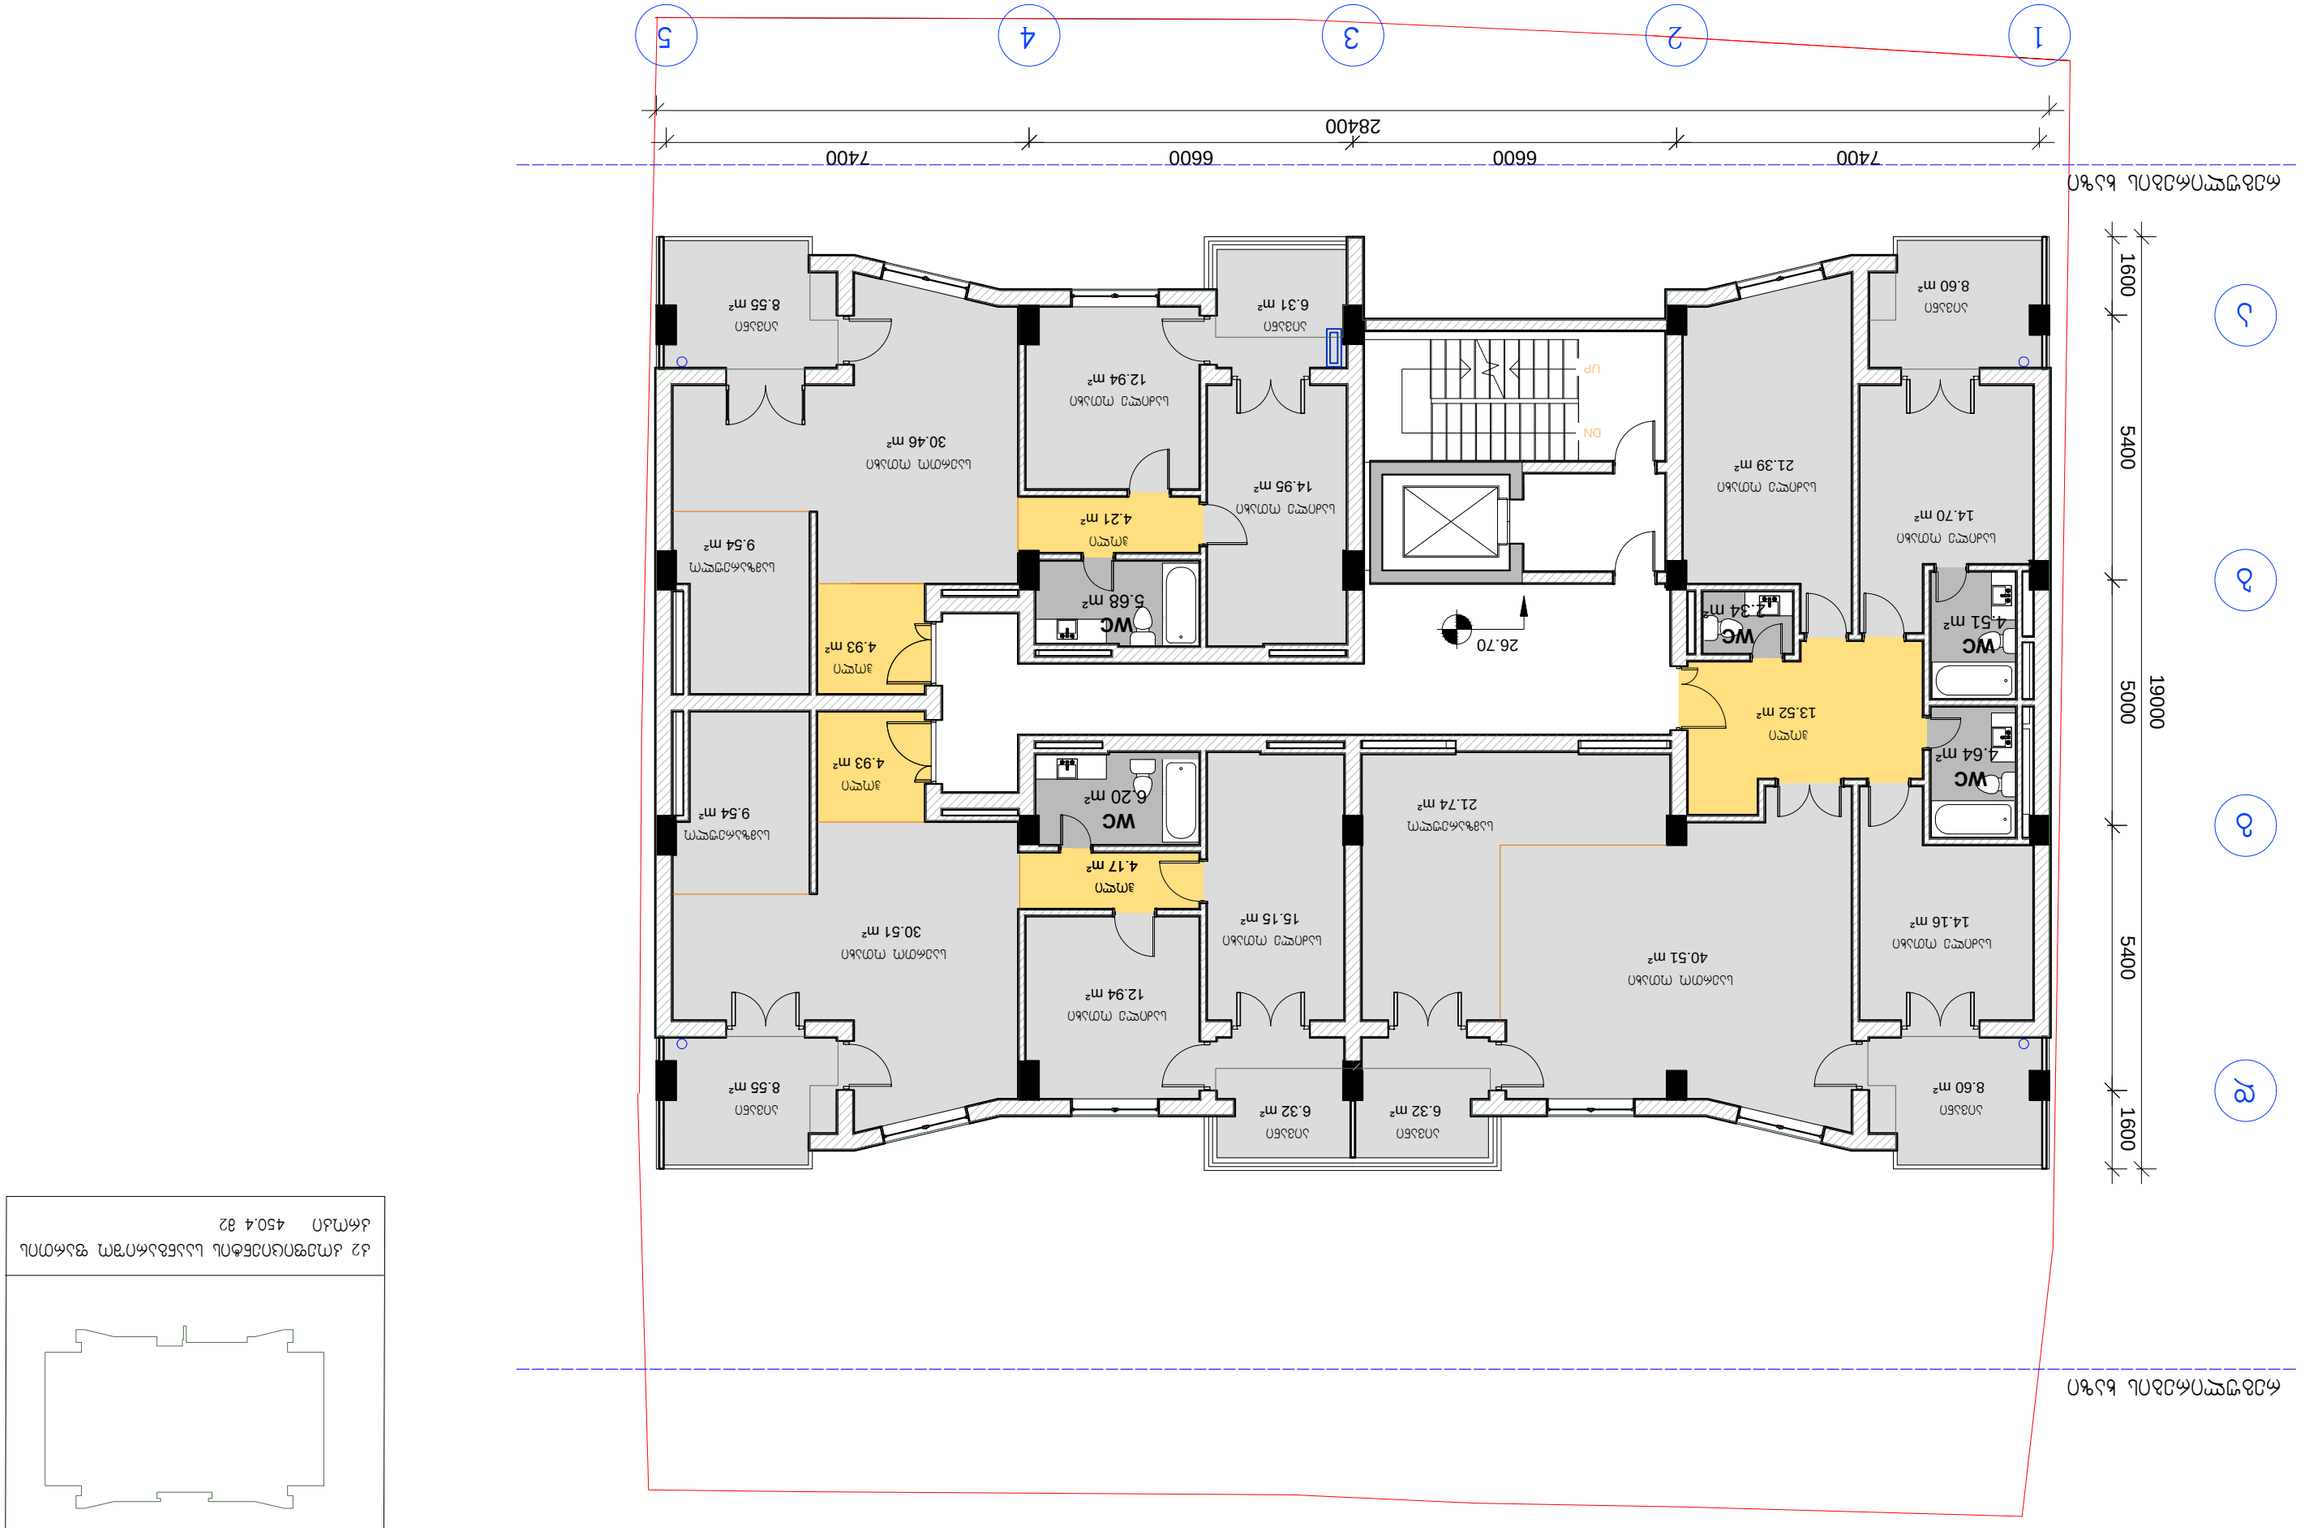






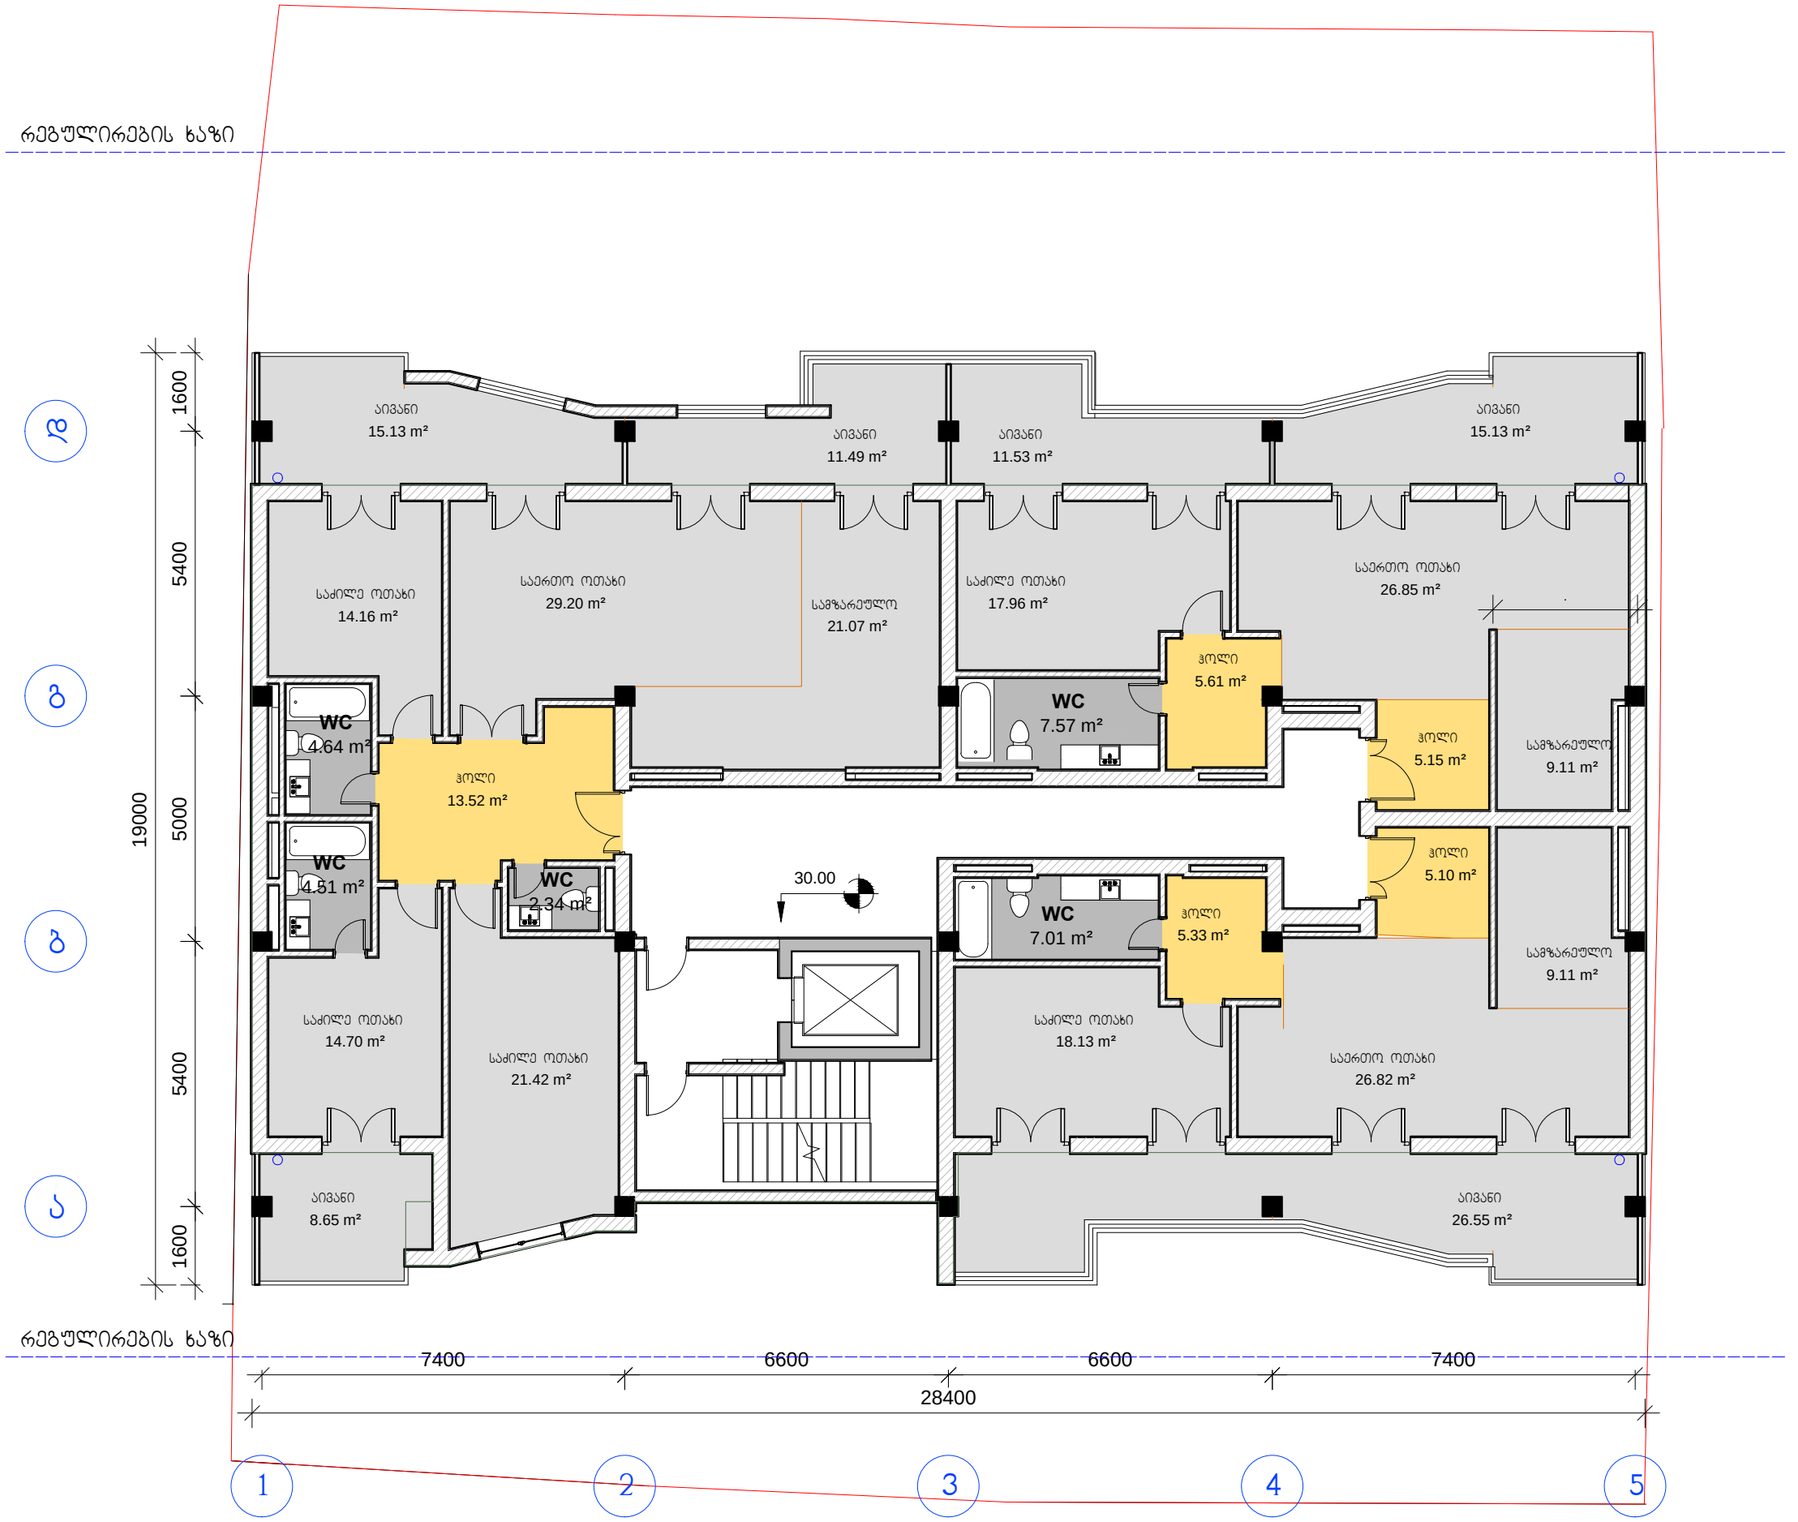

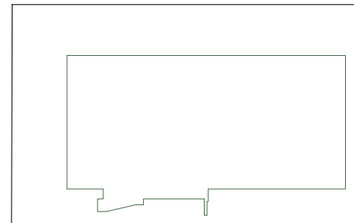

კ2 კოეფიციენტის საანგარიშო ფართის კრთკი 401.9 მ2


დამკვეთი:	შპს სამშენებლო კომპანია მერკური ჯგუფი		"ფრაქტალფუნქციური საცხოვრებელი სახლი"	დკვეთა:	5-2014	შპს სამშენებლო კომპანია მერკური ჯგუფი	
დირექტორი	გიორგი ლომიძე		ფ. დასახელება	მ-ბი	სტადია	ფ. №	რაოდ
პრ.ავტორი	ირაკლი გამყრელიძე		IX სართულის გეგმა	მ. 1:125	პს	A-12	21
დახაზა	გიორგი გამყრელიძე			2014 წ.		A3	
შეამოწმა	ვახტანგ ვისოცკი						

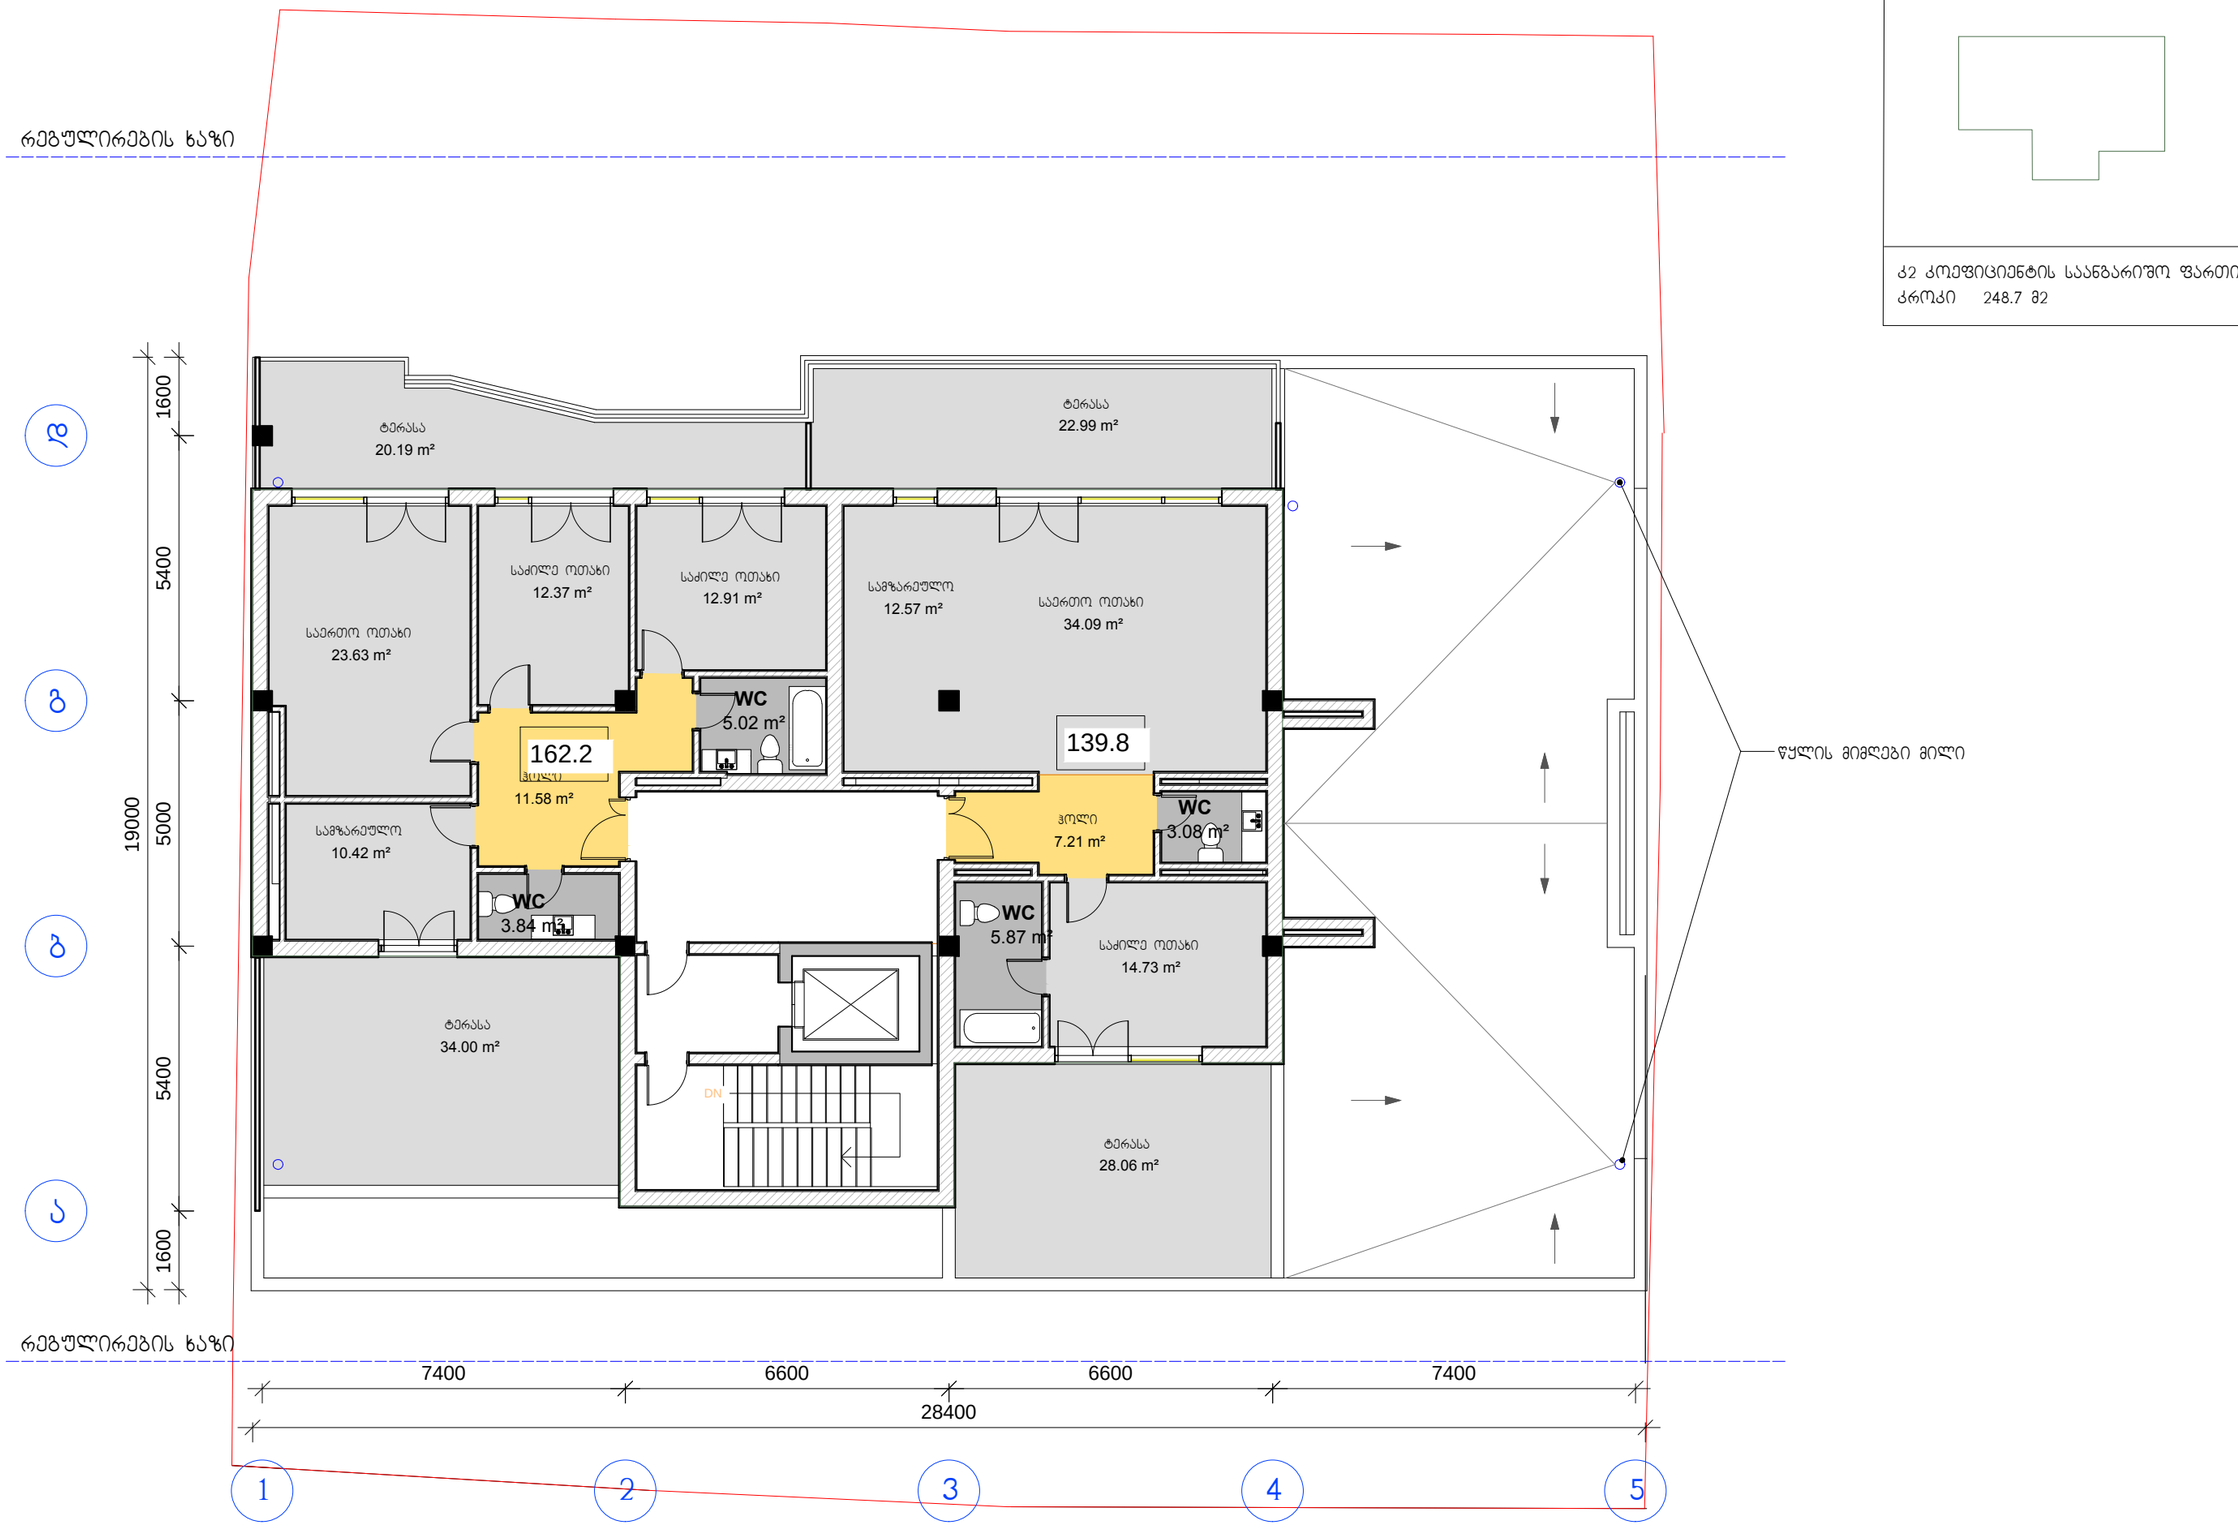

კ2 კოეფიციენტის საანგარიშო ფართის
კროკი 248.7 მ2

დამკვეთი:	შპს სამშენებლო კომპანია მერკური ჯგუფი		"ზრავალფუნქციური საცხოვრებელი სახლი"	დაკვეთა:	5-2014	შპს სამშენებლო კომპანია მერკური ჯგუფი	
დირექტორი	გიორგი ლომიძე		ფ. დასახელება	მ-ბი	სტადია	ფ. №	რაოდ
არ.ავტორი	ირაკლი გამყრელიძე		X სართულის გეგმა	მ. 1:125	პს	A-13	21
დახაზა	გიორგი გამყრელიძე			2014 წ.		A3	
შეამოწმა	ვახტანგ ვისოცკი						

რეგულირების ხაზი

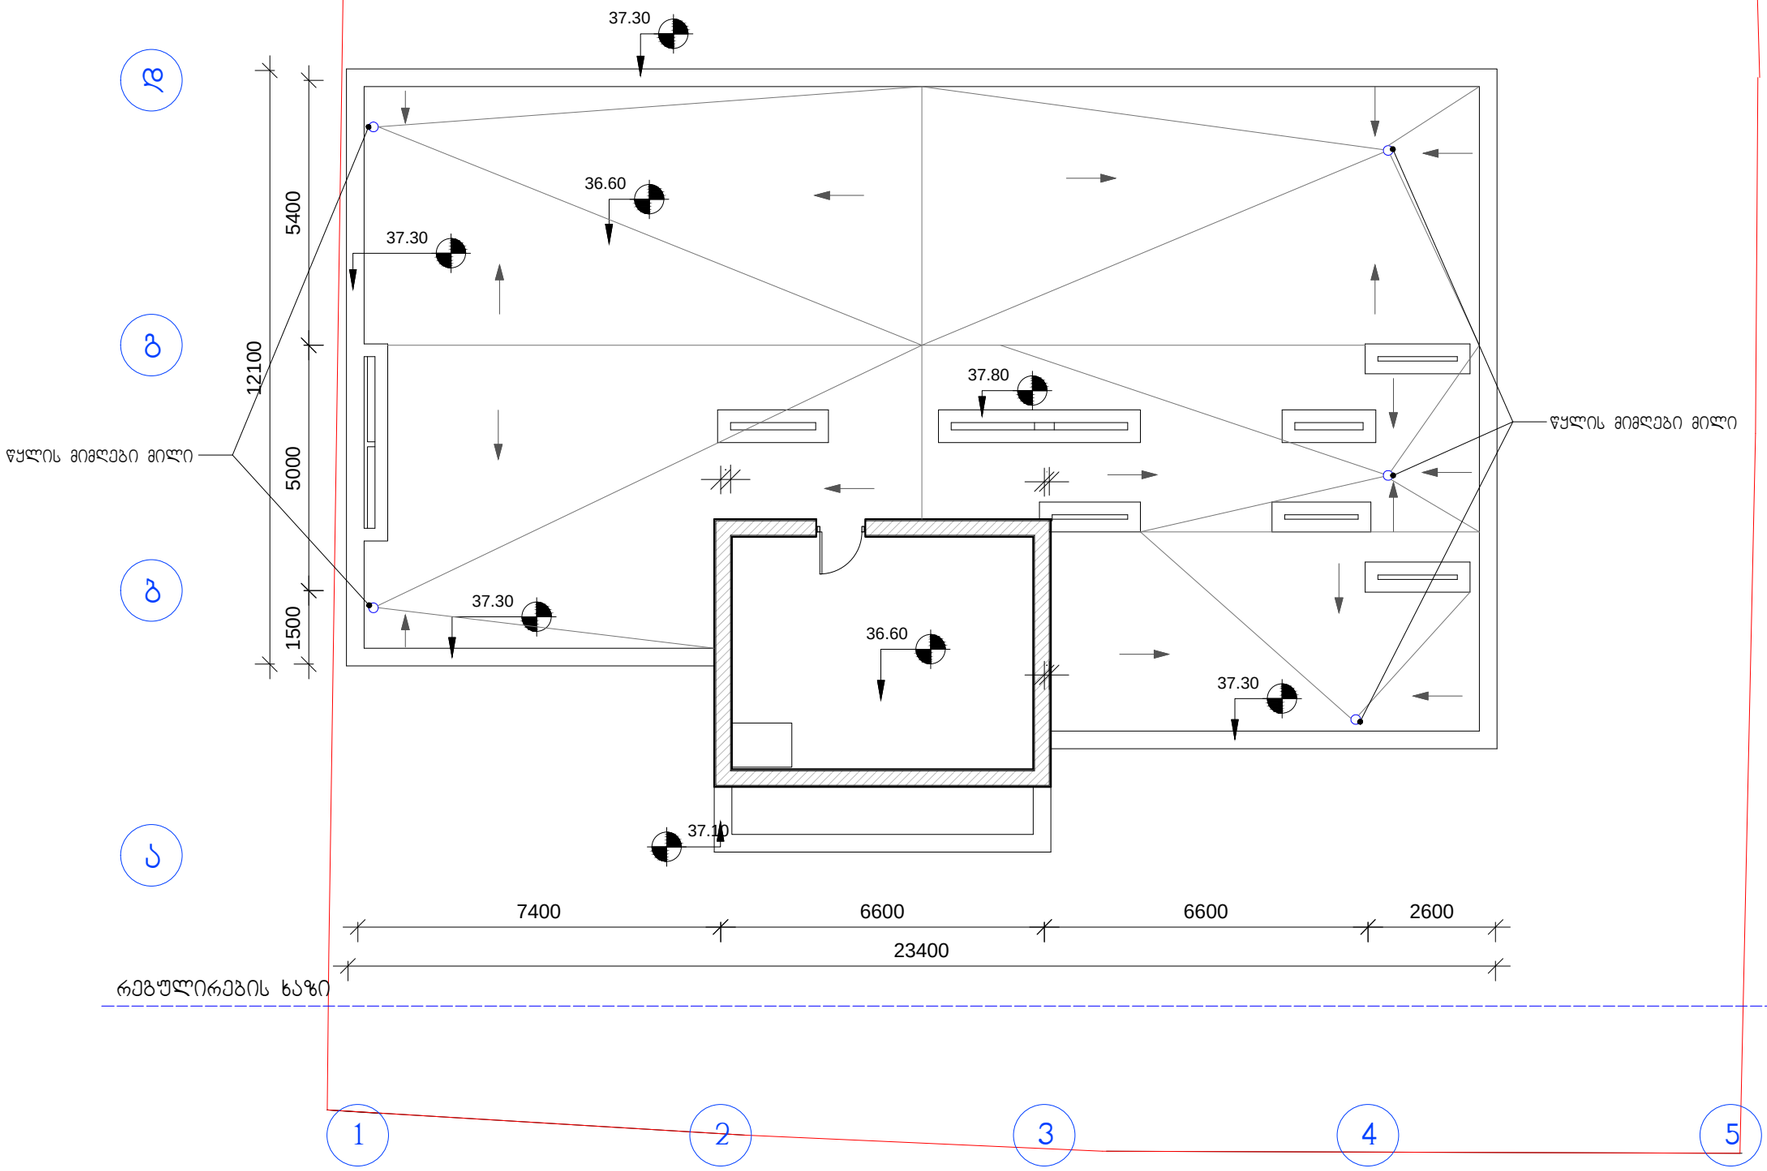

რეგულირების ხაზი

დამკვეთი:	შპს სამშენებლო კომპანია მერკური ჯგუფი		"ზრავალფუნქციური საცხოვრებელი სახლი"	დაკვეთა:	5-2014	შპს სამშენებლო კომპანია მერკური ჯგუფი	
დირექტორი	გიორგი ლომიძე		ფ. დასახელება	მ-ბი	სტადია	ფ. №	რაოდ
პრ.ავტორი	ირაკლი გამყრელიძე		საზურავის გეგმა	მ. 1:125	პს	A-14	21
დახაზა	გიორგი გამყრელიძე			2014 წ.		A3	
შეამოწმა	ვახტანგ ვისოცკი						