
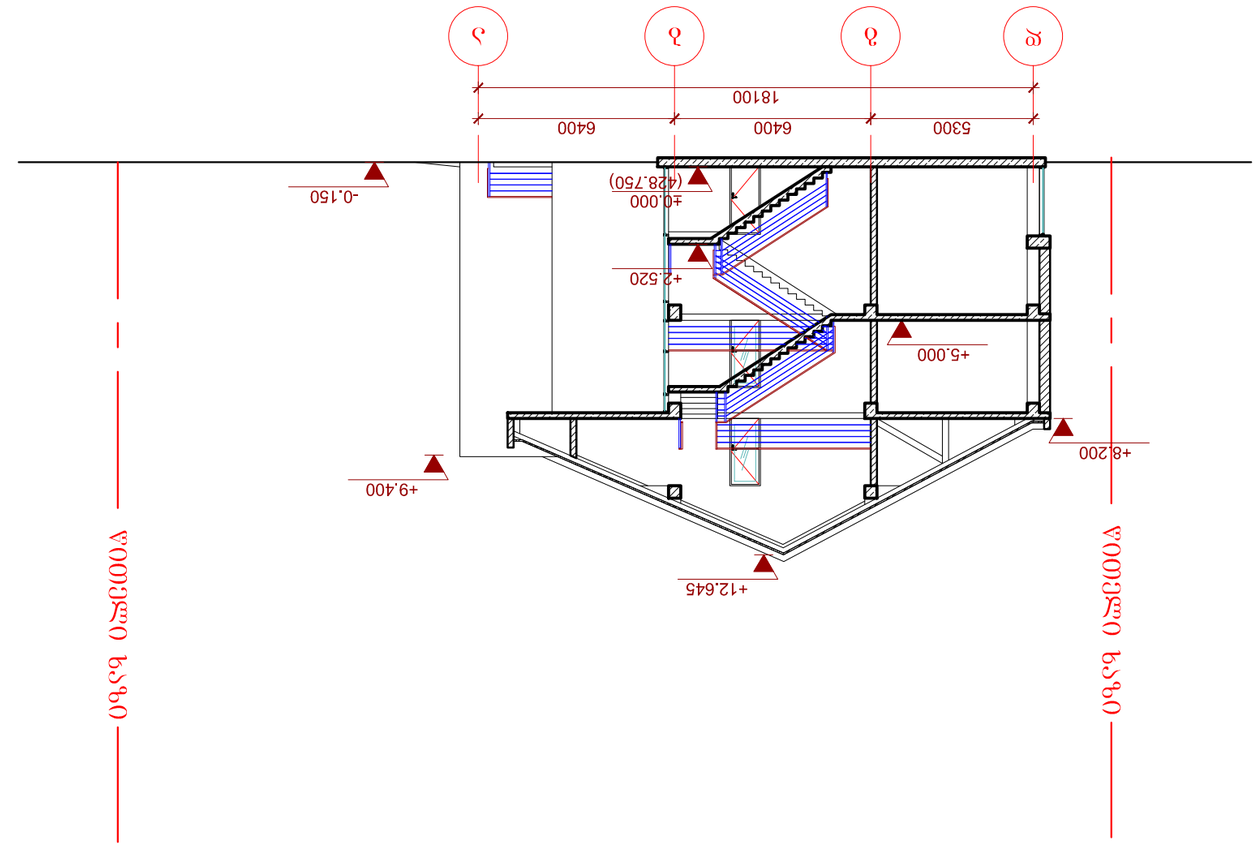






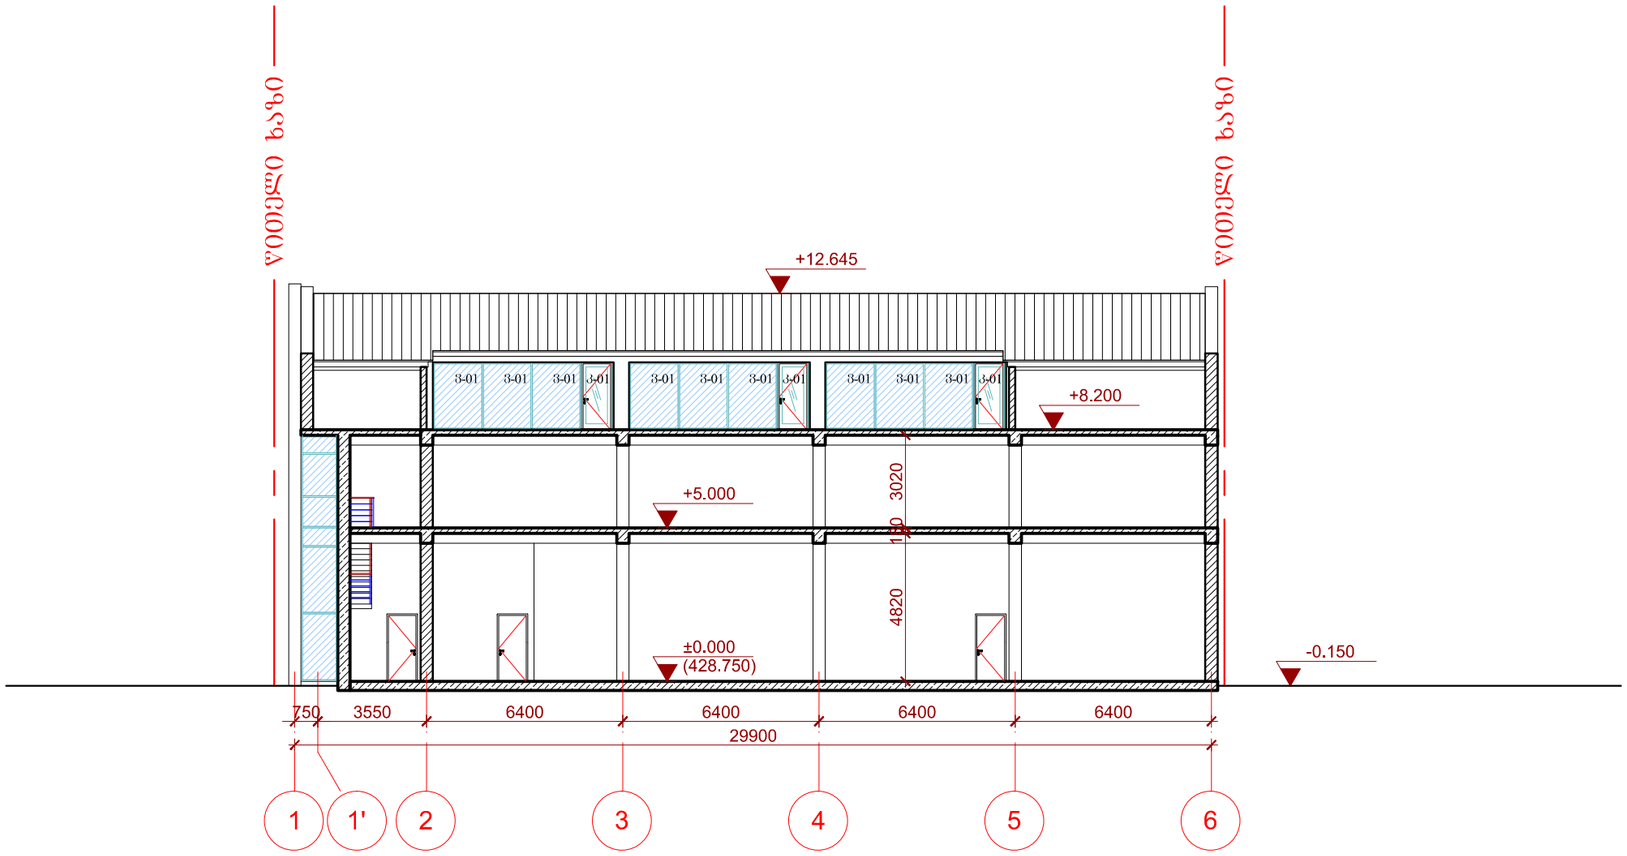

ჭრილი 2-2 1:200

ფორმატი	ფაილის სახელი
A3	Layout

არქიტექტურული ნაწილი

შენიშვნა:

პირობითი ნიშნები:

დამკვეთი:	შ.პ.ს „მონტაჟ ჯორჯია"
მისამართი:	ქ.თბილისი, ყოფილი დიდგის სასწავლო-საცდელი მეურნეობა ნაკვ. №013/174

საოფისე შენობის პროექტი

თანამდებობა	გვარი	ხელმოწერა	თარიღი
დირექტორი	გ.ძისტაური		
მთ.არქიტექ.	ი.მეტრეველი		
დაამუშავა	ი.მეტრეველი		
შეამოწმა	ა.ახვლედიანი		

მისამართი

შ.პ.ს "არქსითი"

ქ.თბილისი, რუსთაველის №I

დაკვეთა		ჭრილი 2-2
თარიღი	2012 წ.	
მასშტაბი	1:200	

სტადია	ფურცელი	ფურცლები
მ. პ.	08	14