სარდაფის სართულის გეგმა მ. 1:100

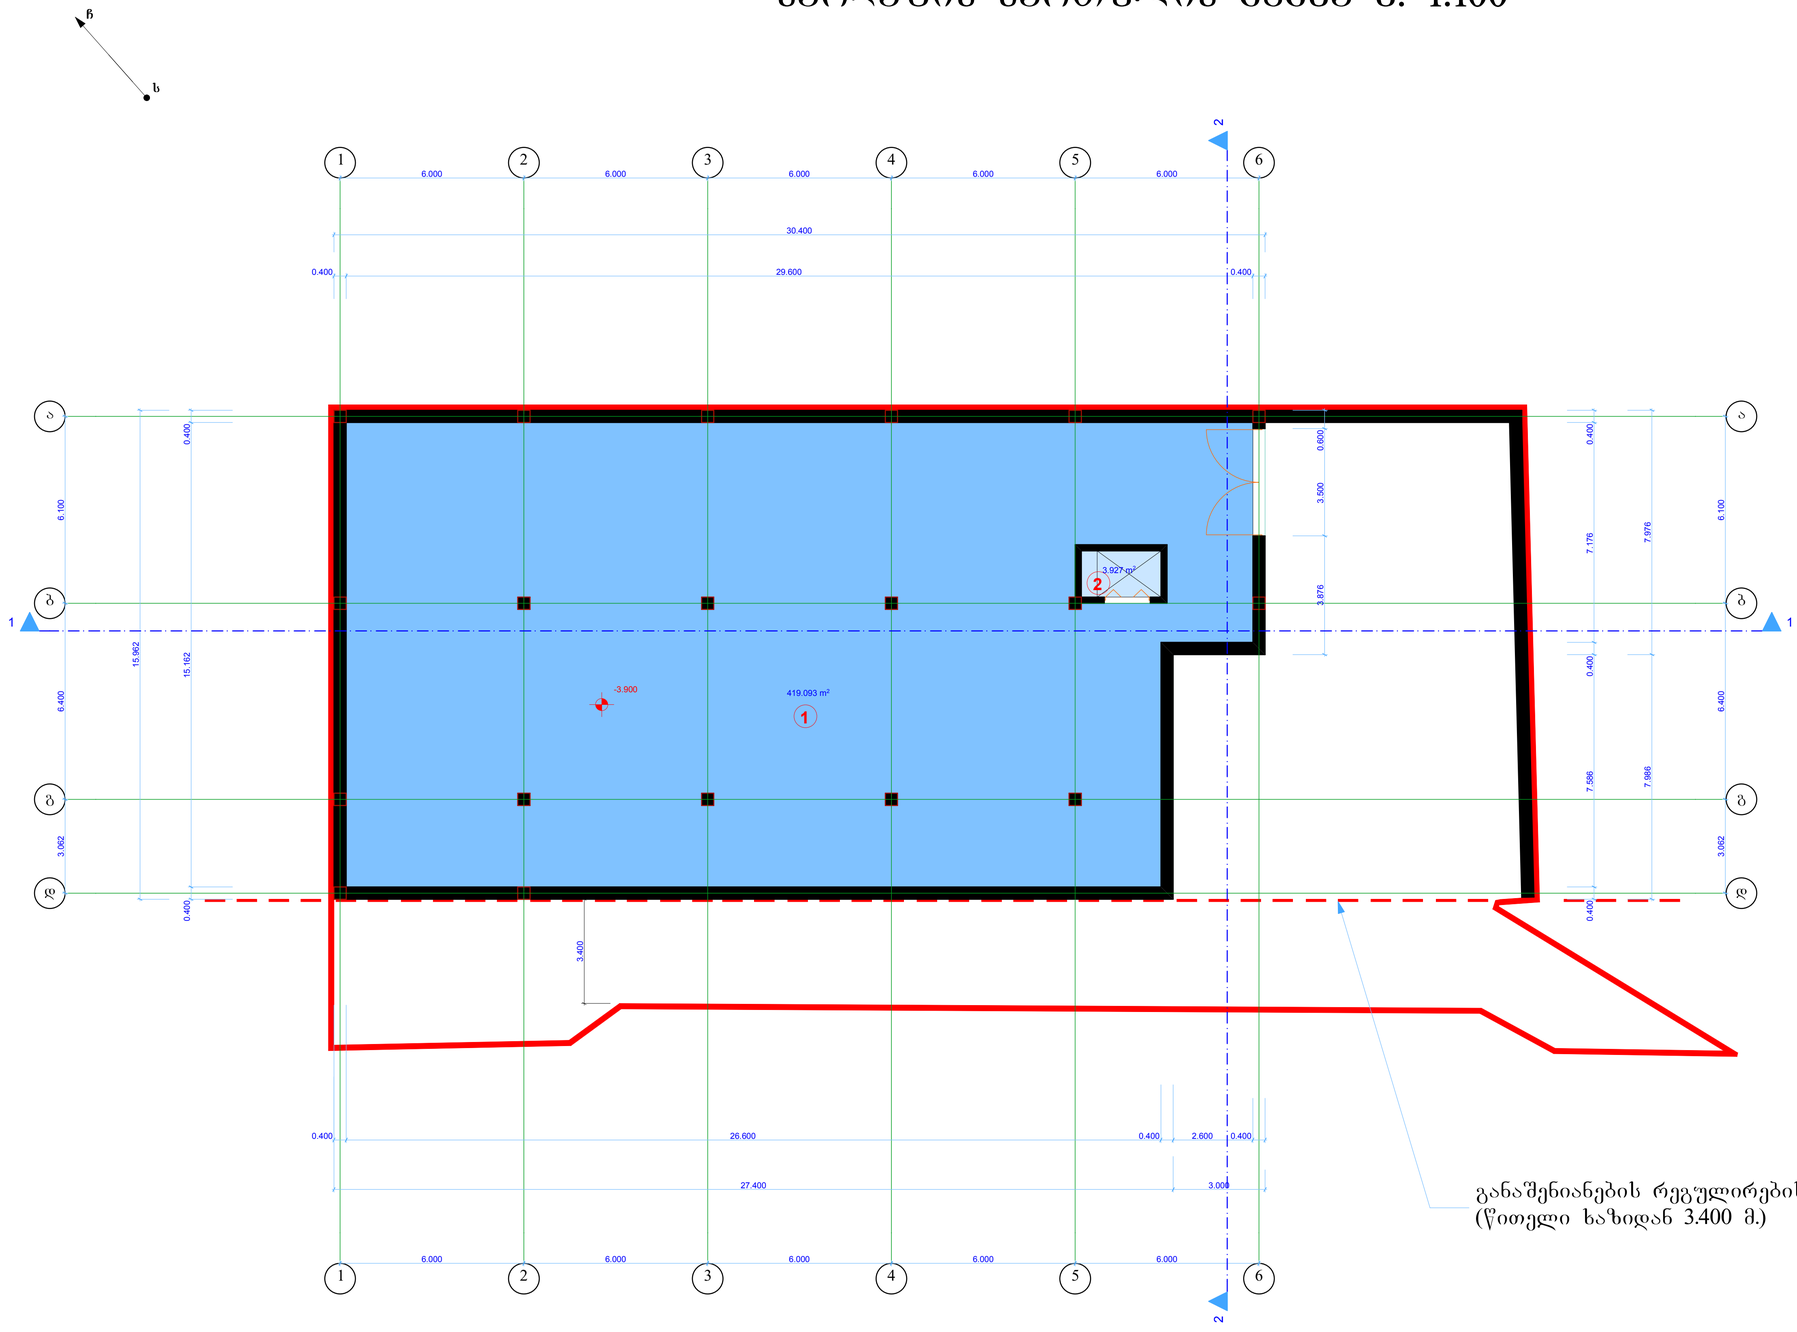

განაშენიანების რეგულირების ხაზი
(წითელი ხაზიდან 3.400 მ.)

ექსპლიკაცია

1. სარდაფი----------419.093 კვ.მ.
2. ლიფტის შახტა----------3.927 კვ.მ.

სულ:----------423.020 კვ.მ.

მთ.არქიტექტორი	ბ. ბაბაიანვილი		
არქიტექტორი			ფურც. №

პირველი სართულის გეგმა მ. 1:100

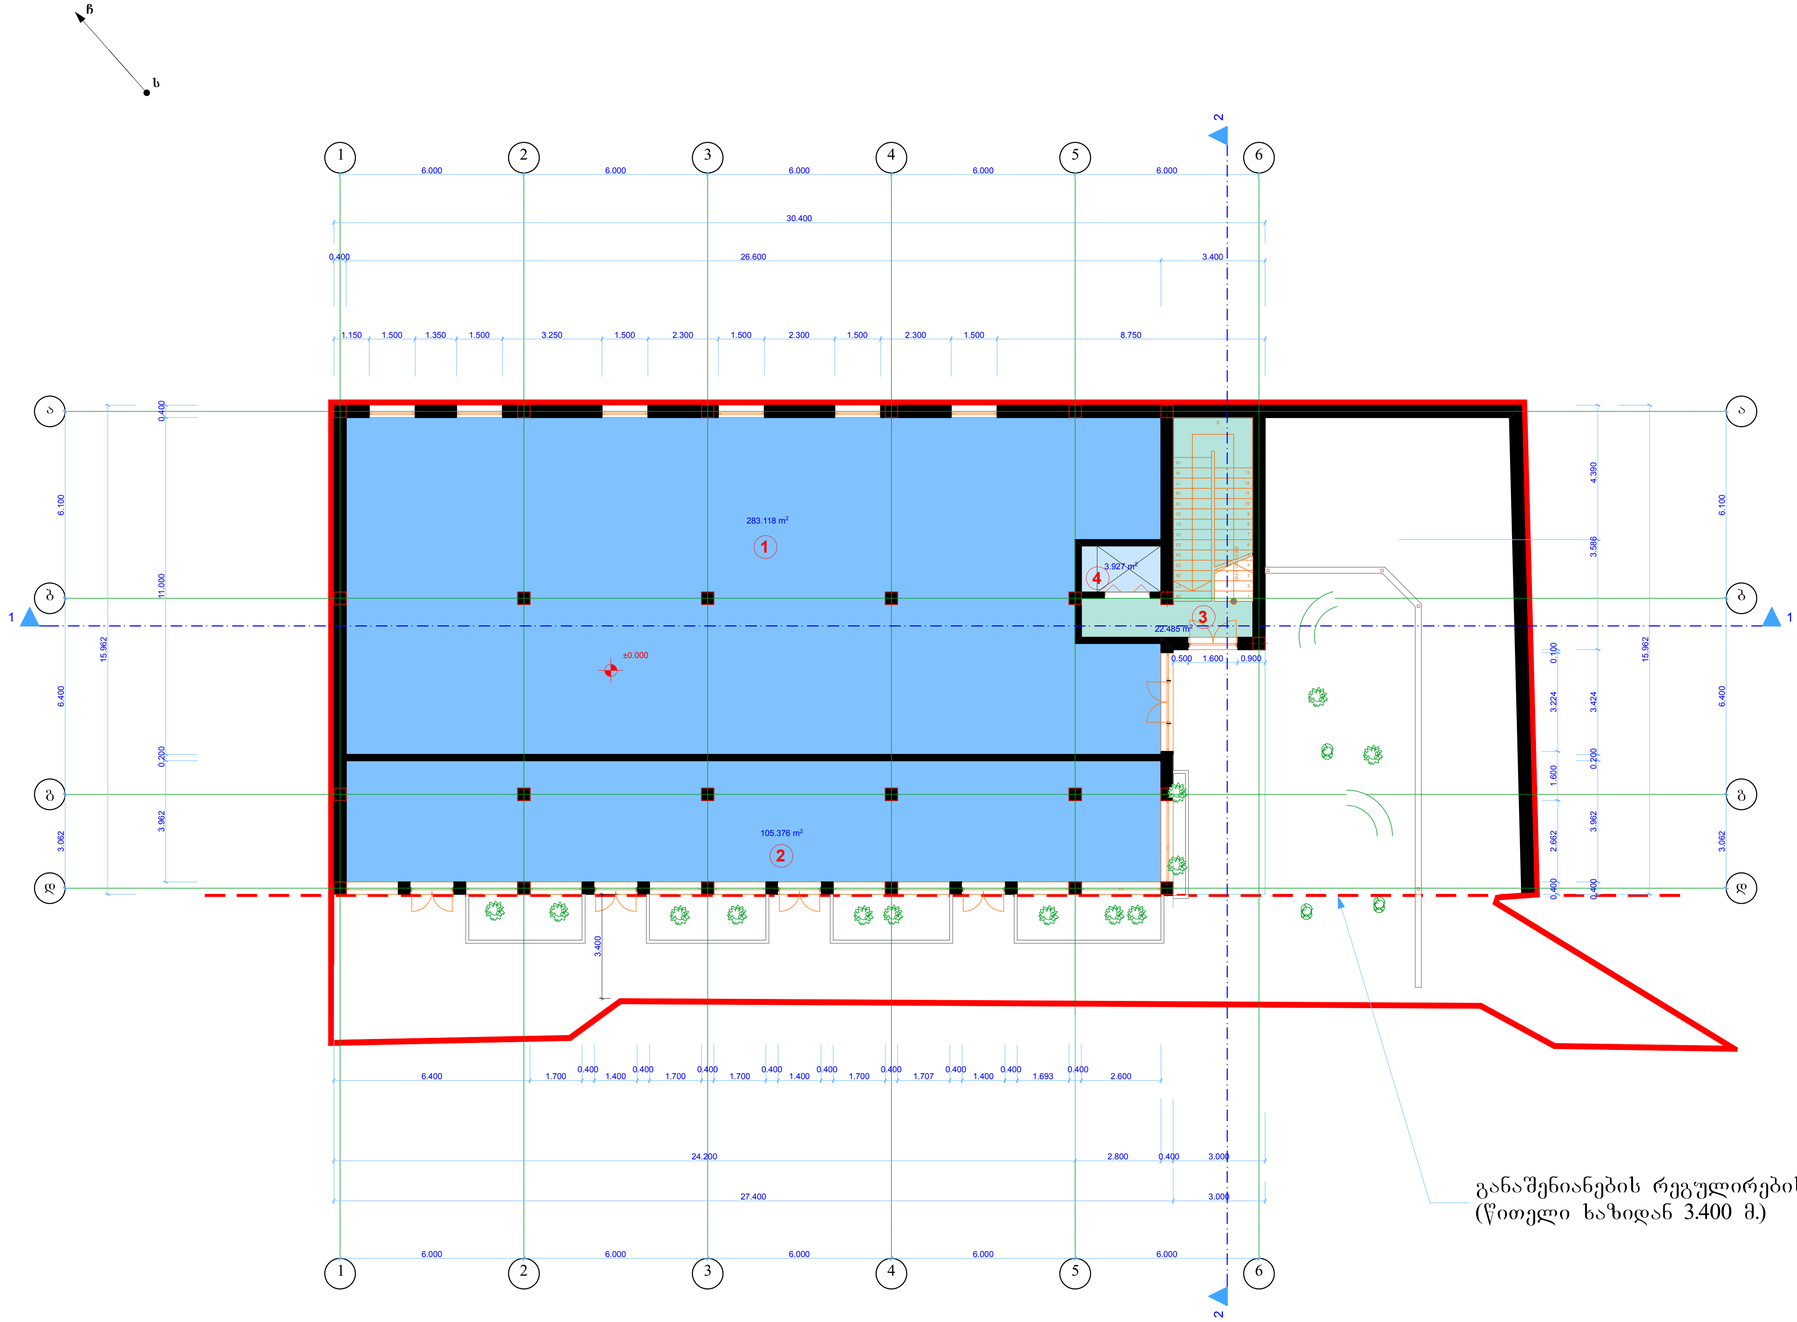

ექსპლიკაცია

1. რესტორანი----------283.118 კვ.მ.
2. სავაჭრო ობიექტი----------105.376 კვ.მ.
3. კიბის უჯრედი----------22.485 კვ.მ.
4. ლიფტის შახტა----------3.927 კვ.მ.

სულ:----------414.906 კვ.მ.

მთ.არქიტექტორი	ბ. ბაბაიაუშვილი		
არქიტექტორი			შეკვ. №

მეორე სართულის გეგმა მ. 1:100

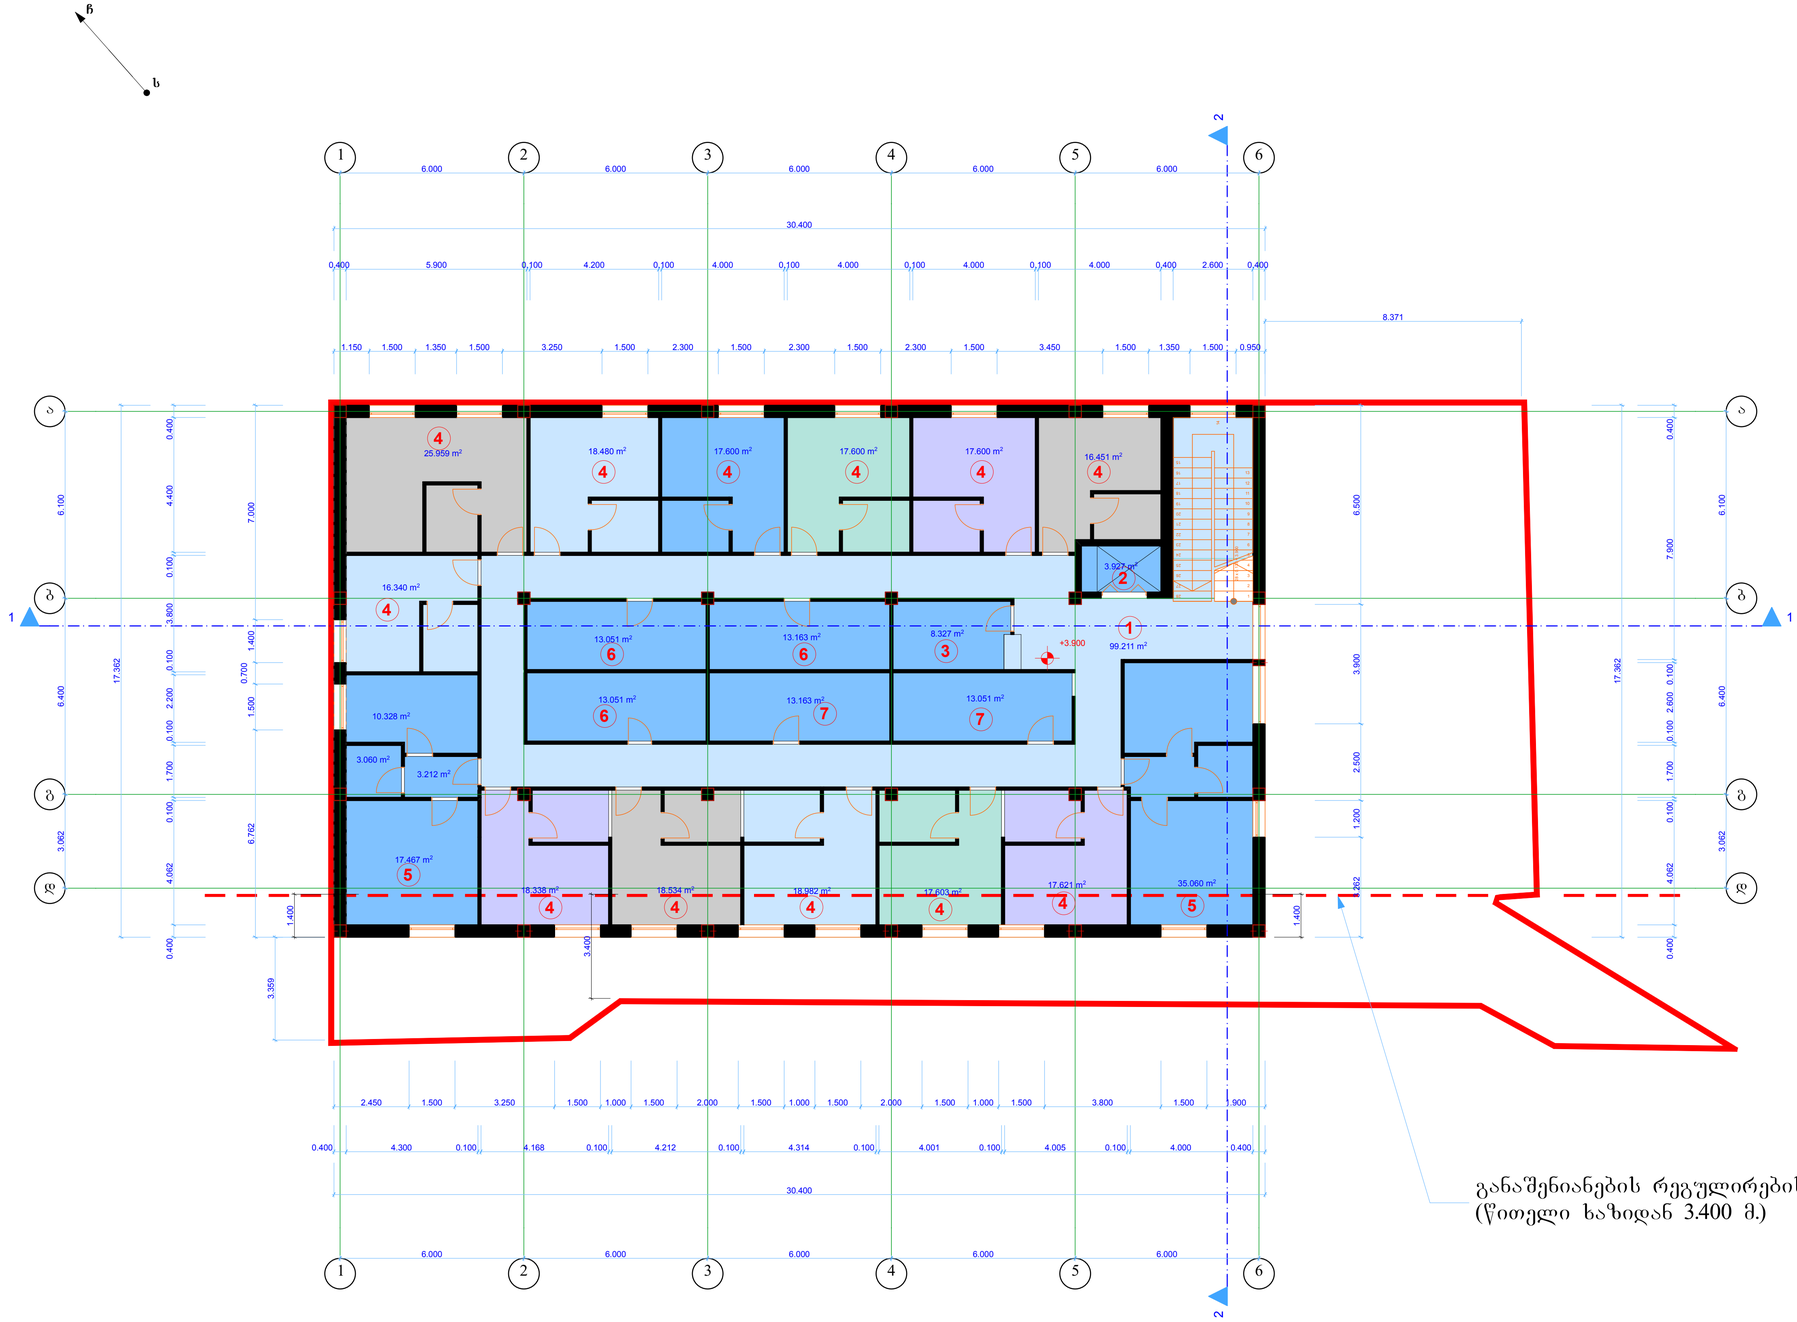

განაშენიანების რეგულირების ხაზი
(წითელი ხაზიდან 3.400 მ.)

ექსპლიკაცია

1. ჰოლი კიბის უჯრედით----------99.211 კვ.მ.
2. ლიფტის შახტა----------3.927 კვ.მ.
3. ადმინისტრაცია----------8.327 კვ.მ.
4. სასტუმრო ნომრები (სულ)-----221.108 კვ.მ.
5. სასტუმრო ნომერი
   ლუქსი 35.060+34.067=----------69.127 კვ.მ.
6. სასტუმროს
   ფუნქციონირებისათვის
   საჭირო დამხმარე
   სათავსოები (სულ)----------39.265 კვ.მ.
7. ოფისი (სულ)----------26.214 კვ.მ.

   სულ:----------467.179 კვ.მ.

ინჟ. მშრალმე ბაბაიმ ბაბაიმშვილი	სასტუმრო, ოფისის და საკაფო ობიექტის პროექტის, ქ. ბათუმში, აჭარის ქუჩასა და ჩაქვინაჩას შორის, მიწის ნაკვეთის შპს "ჯემა 2002"		
დირექტორი	ბ. ბაბაიმშვილი		ფორმატი A3, მასშტაბი 1:100
მთ.არქიტექტორი	ბ. ბაბაიმშვილი		
არქიტექტორი			შენიშ. №

მესამე სართულის გეგმა მ. 1:100

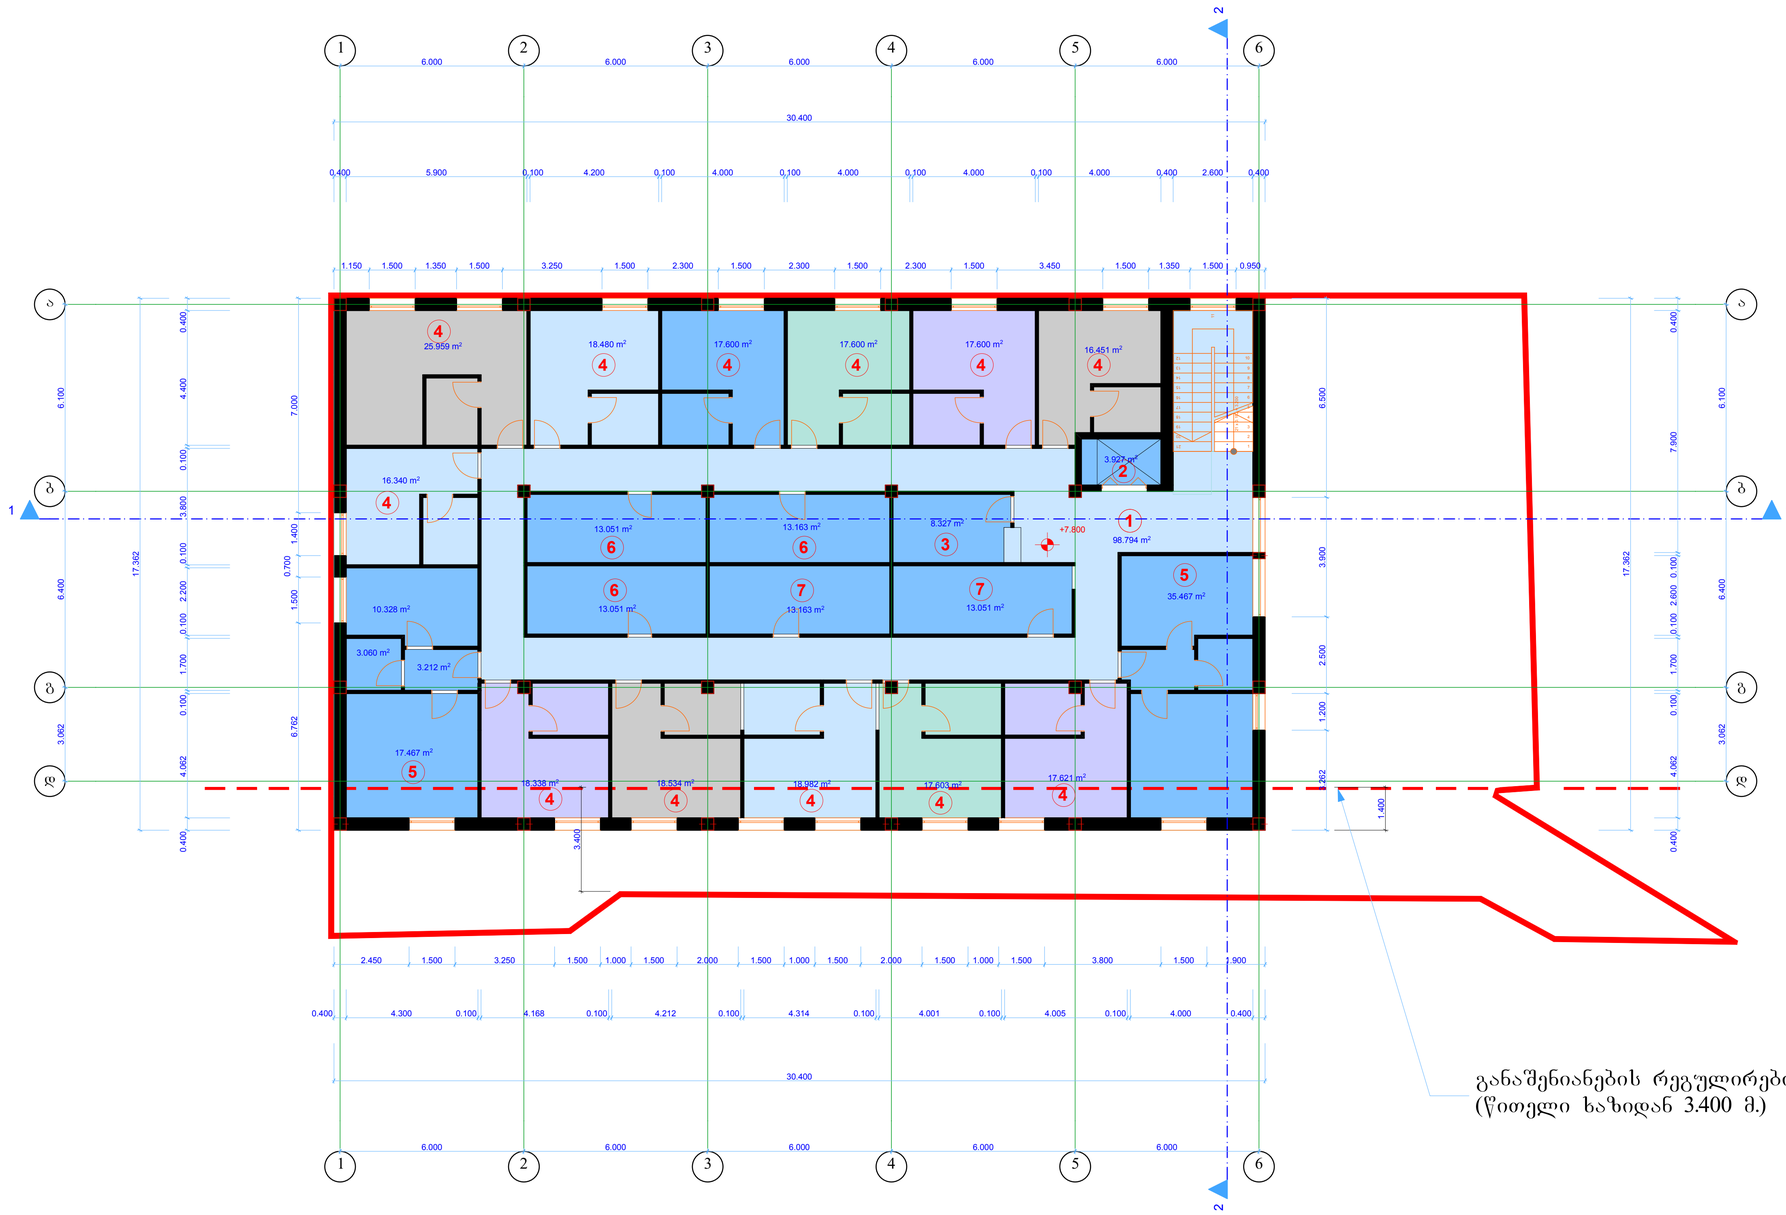

ექსპლიკაცია

6. სასტუმროს
   ფუნქციონირებისათვის
   საჭირო დამხმარე
   სათავსოები (სულ)----------39.265 კვ.მ.
7. ოფისი (სულ)----------26.214 კვ.მ.

   სულ:----------467.179 კვ.მ.

ინჟ. მეურაბე ბაბასა ბაბასუაშვილი	სასტუმრო, ოფისის და საკაფეო ობიექტის პროექტის, ქ. ბათუმში, აჭარის ქუჩასა და ჩაქვისპასის შორის, მიწის ნაკვეთის შპს "ჯემა 2002"		
მთ.არქიტექტორი	ბ. ბაბასუაშვილი		
არქიტექტორი			შეკვ. №

მეოთხე სართულის გეგმა მ. 1:100

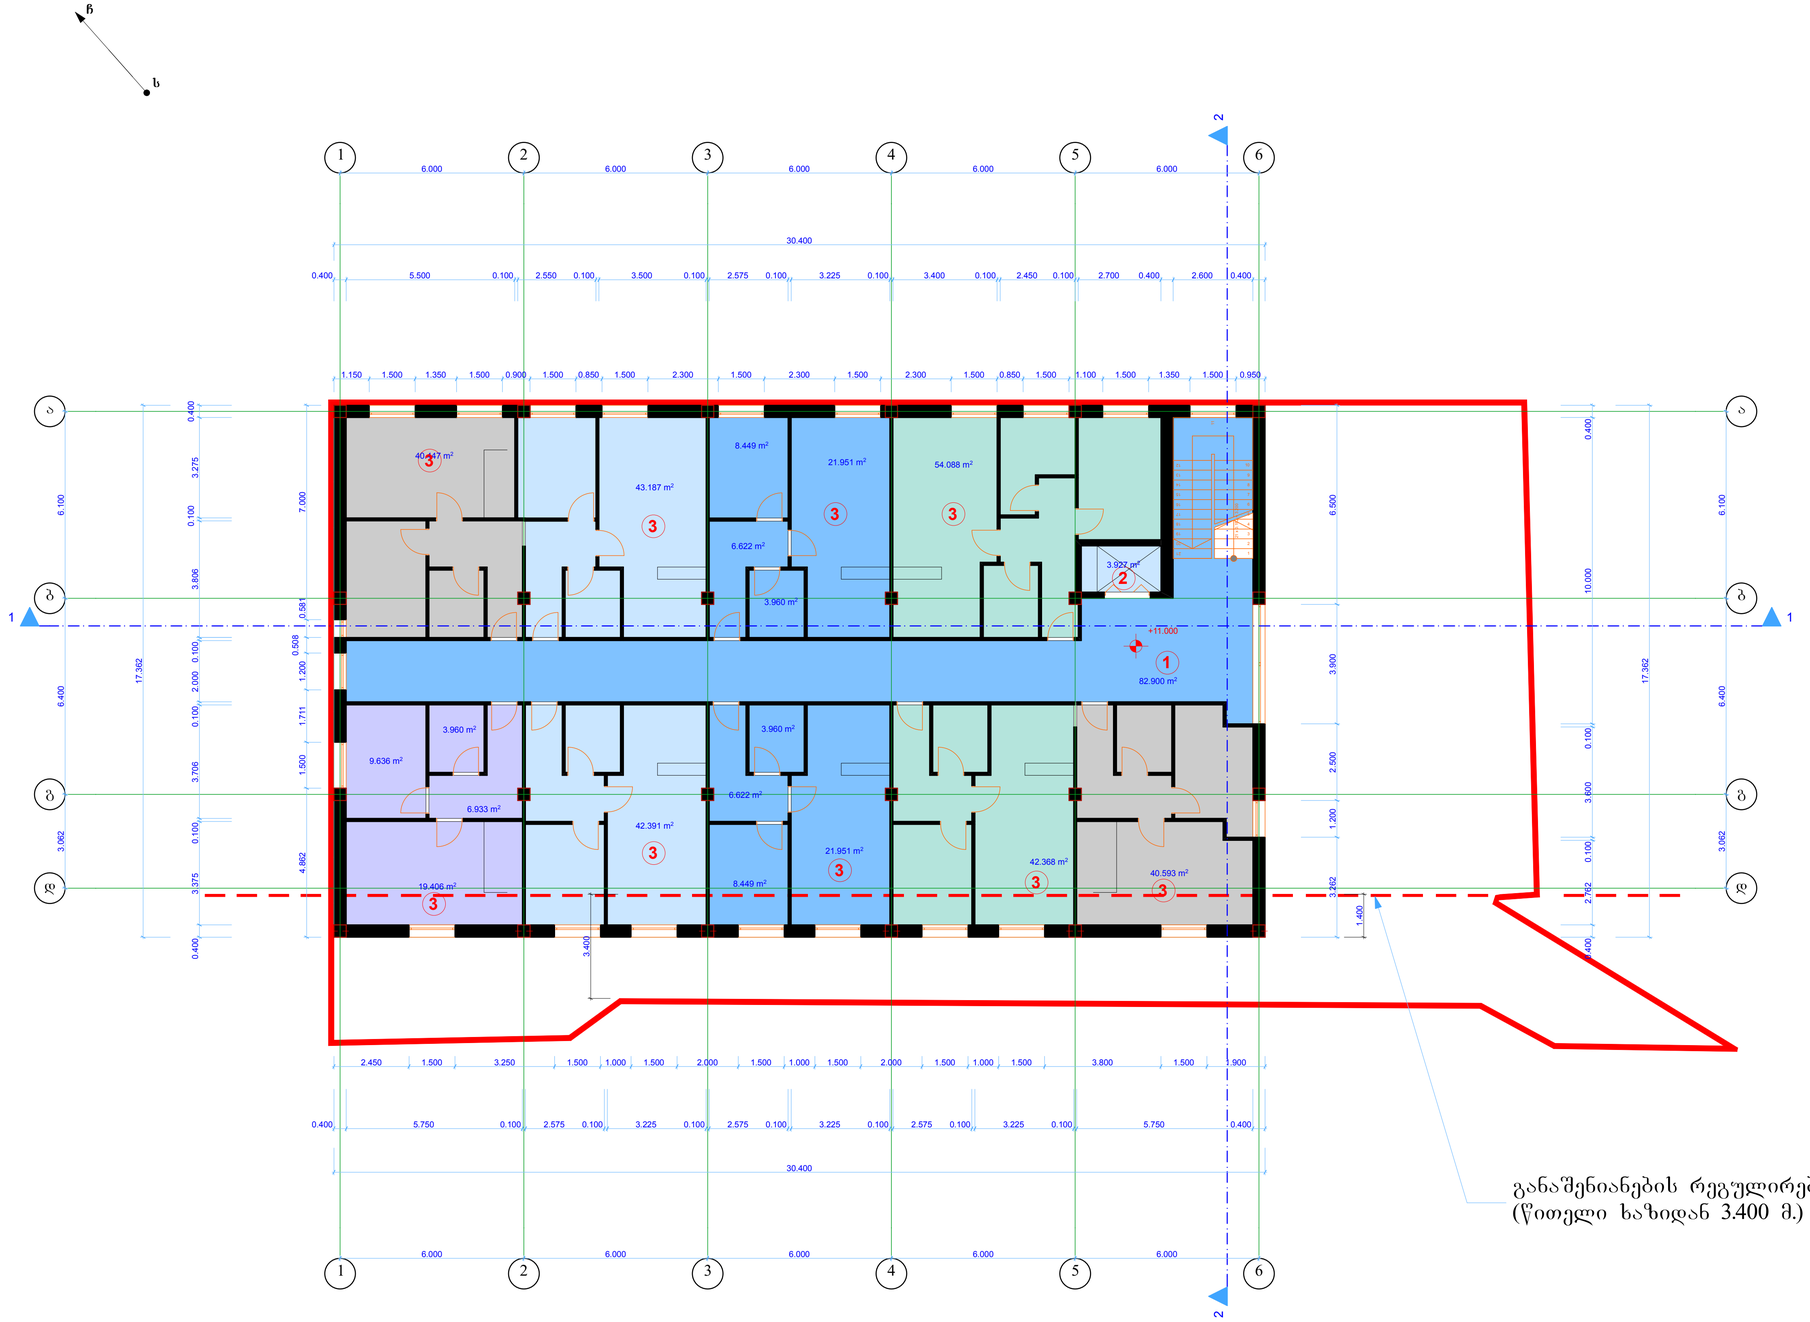

ექსპლიკაცია

1. ჰოლი კიბის უჯრედით----------82.900 კვ.მ.
2. ლიფტის შახტა----------3.927 კვ.მ.
3. სასტუმრო ნომრები ლუქსი (სულ)----------384.974 კვ.მ.

   სულ:----------471.801 კვ.მ.

მთ.არქიტექტორი	ბ. ბაბაბურძგინიძე		
არქიტექტორი			ფურც. №

მეხუთე სართულის გეგმა მ. 1:100

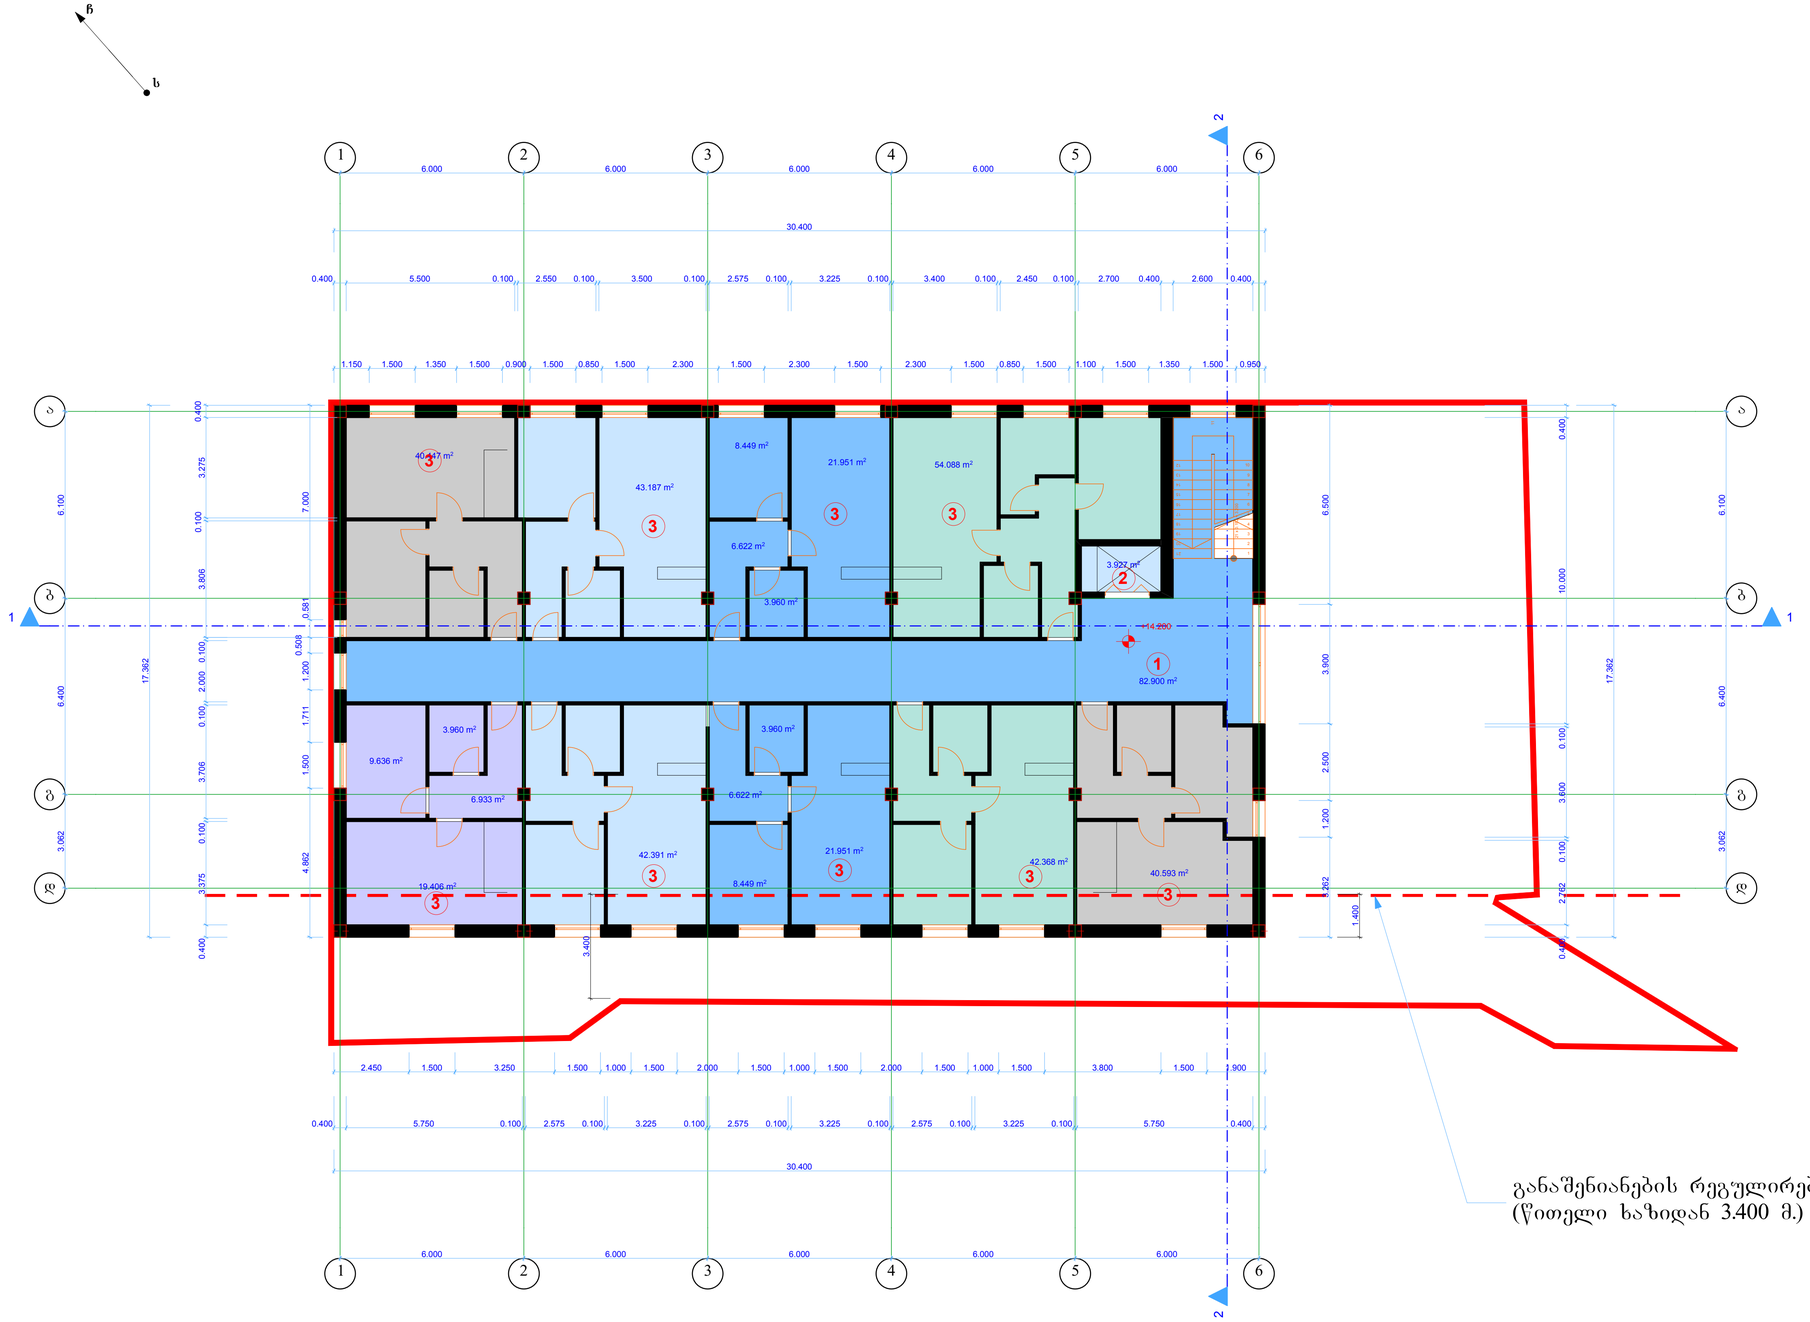

ექსპლიკაცია

1. ჰოლი კიბის უჯრედით----------82.900 კვ.მ.
2. ლიფტის შახტა----------3.927 კვ.მ.
3. სასტუმრო ნომრები
   ლუქსი (სულ)----------384.974 კვ.მ.

   სულ:----------471.801 კვ.მ.

დირექტორი	ბ. ბაბაბურძგინიძე		მასშტაბი 1:100
მთ.არქიტექტორი	ბ. ბაბაბურძგინიძე		
არქიტექტორი			ფურც. №

გეგმა 17.400 ნიშნულზე მ. 1:100

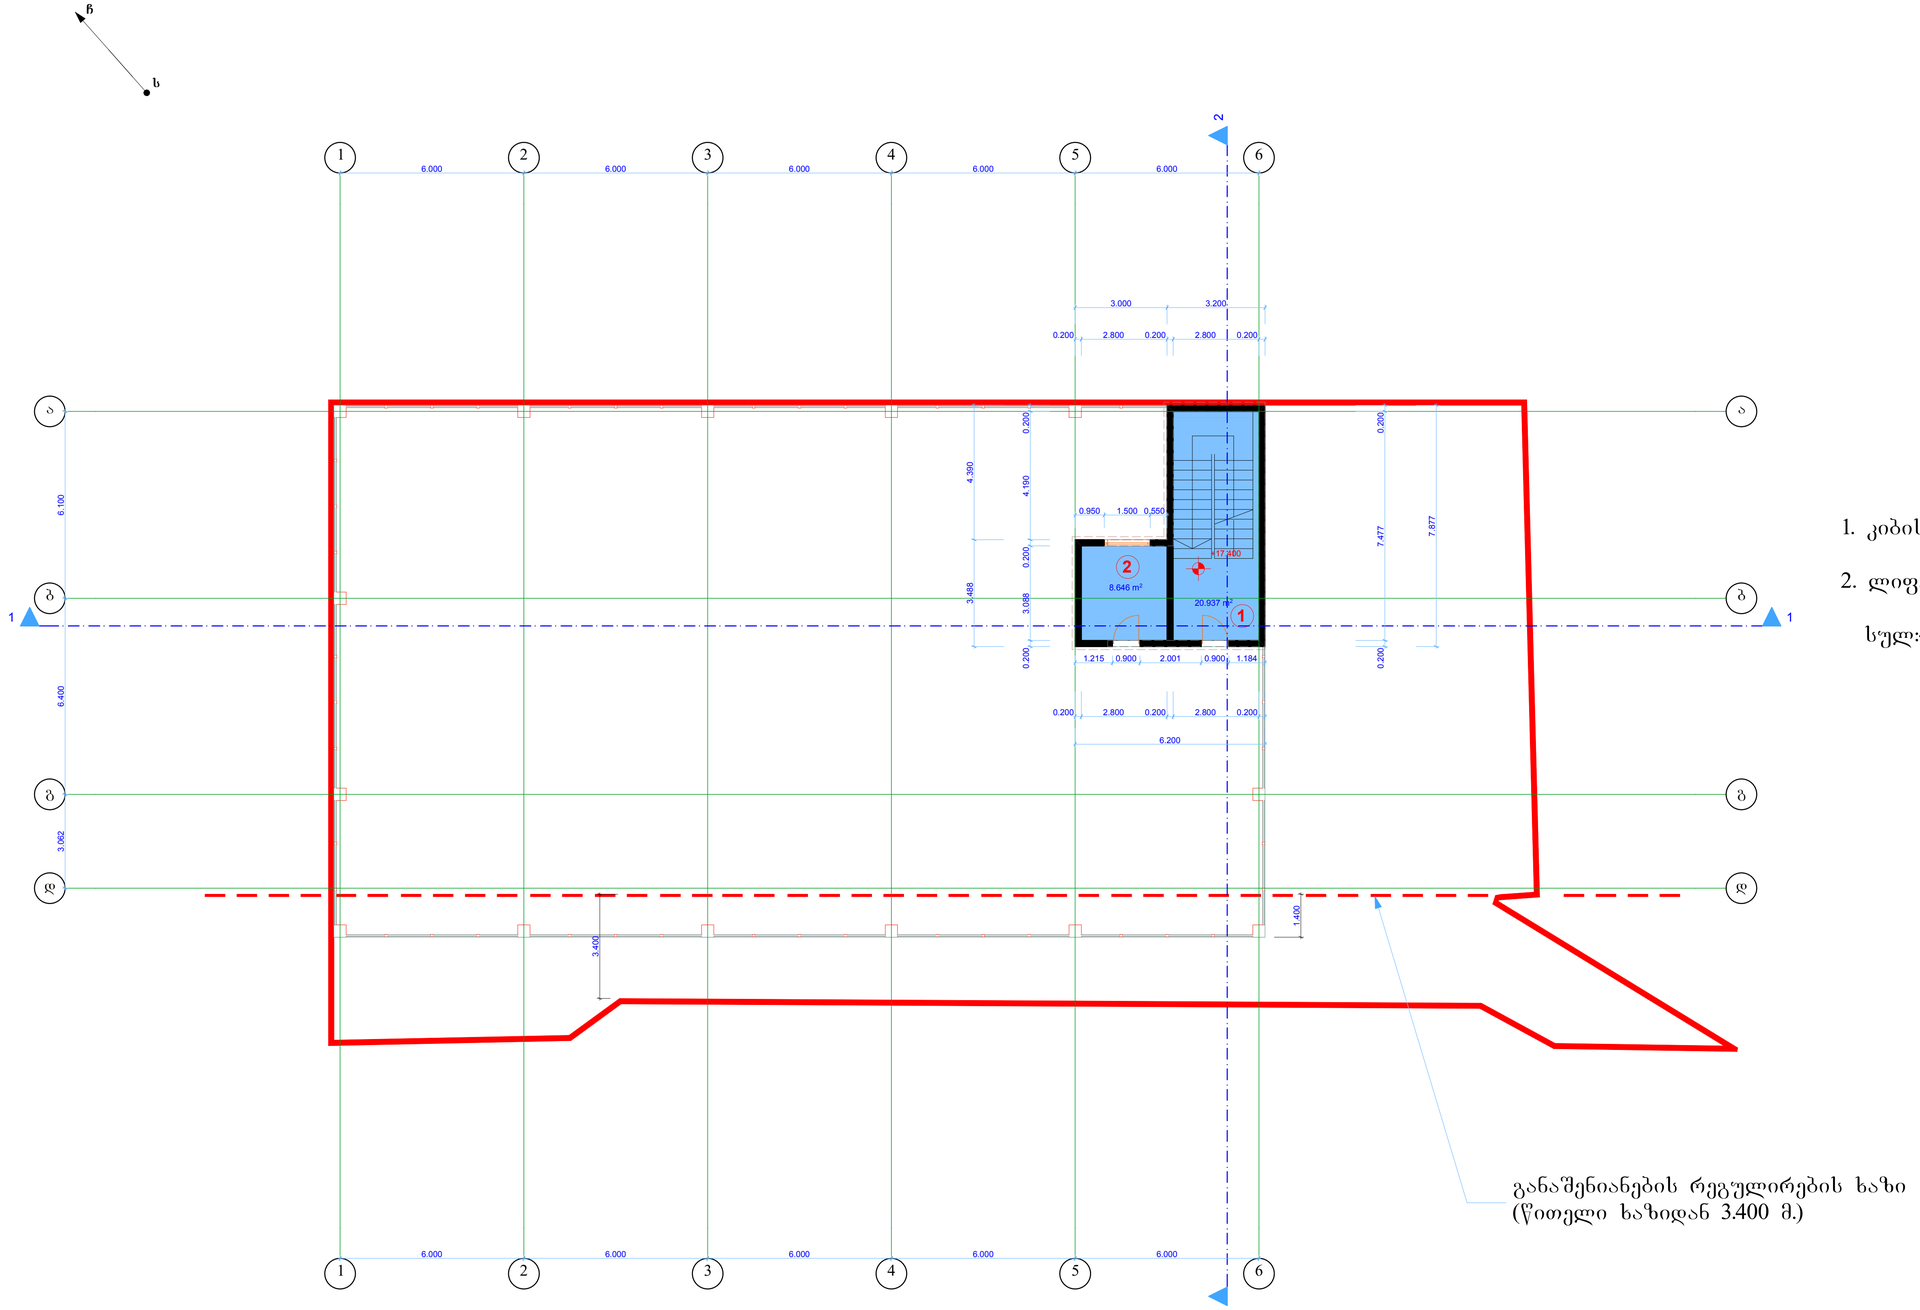

ექსპლიკაცია

1. კიბის უჯრედი----------20.937 კვ.მ.
2. ლიფტის შახტა----------8.646 კვ.მ.

სულ:----------29.583 კვ.მ.

განაშენიანების რეგულირების ხაზი
(წითელი ხაზიდან 3.400 მ.)

დირექტორი	ბ. გაბაშვილი		
მთ.არქიტექტორი	ბ. გაბაშვილი		მასშტაბი: 17.400 ნიშნულზე მ. 1:100
არქიტექტორი			ფურც. №

სახურავის გეგმა მ. 1:100

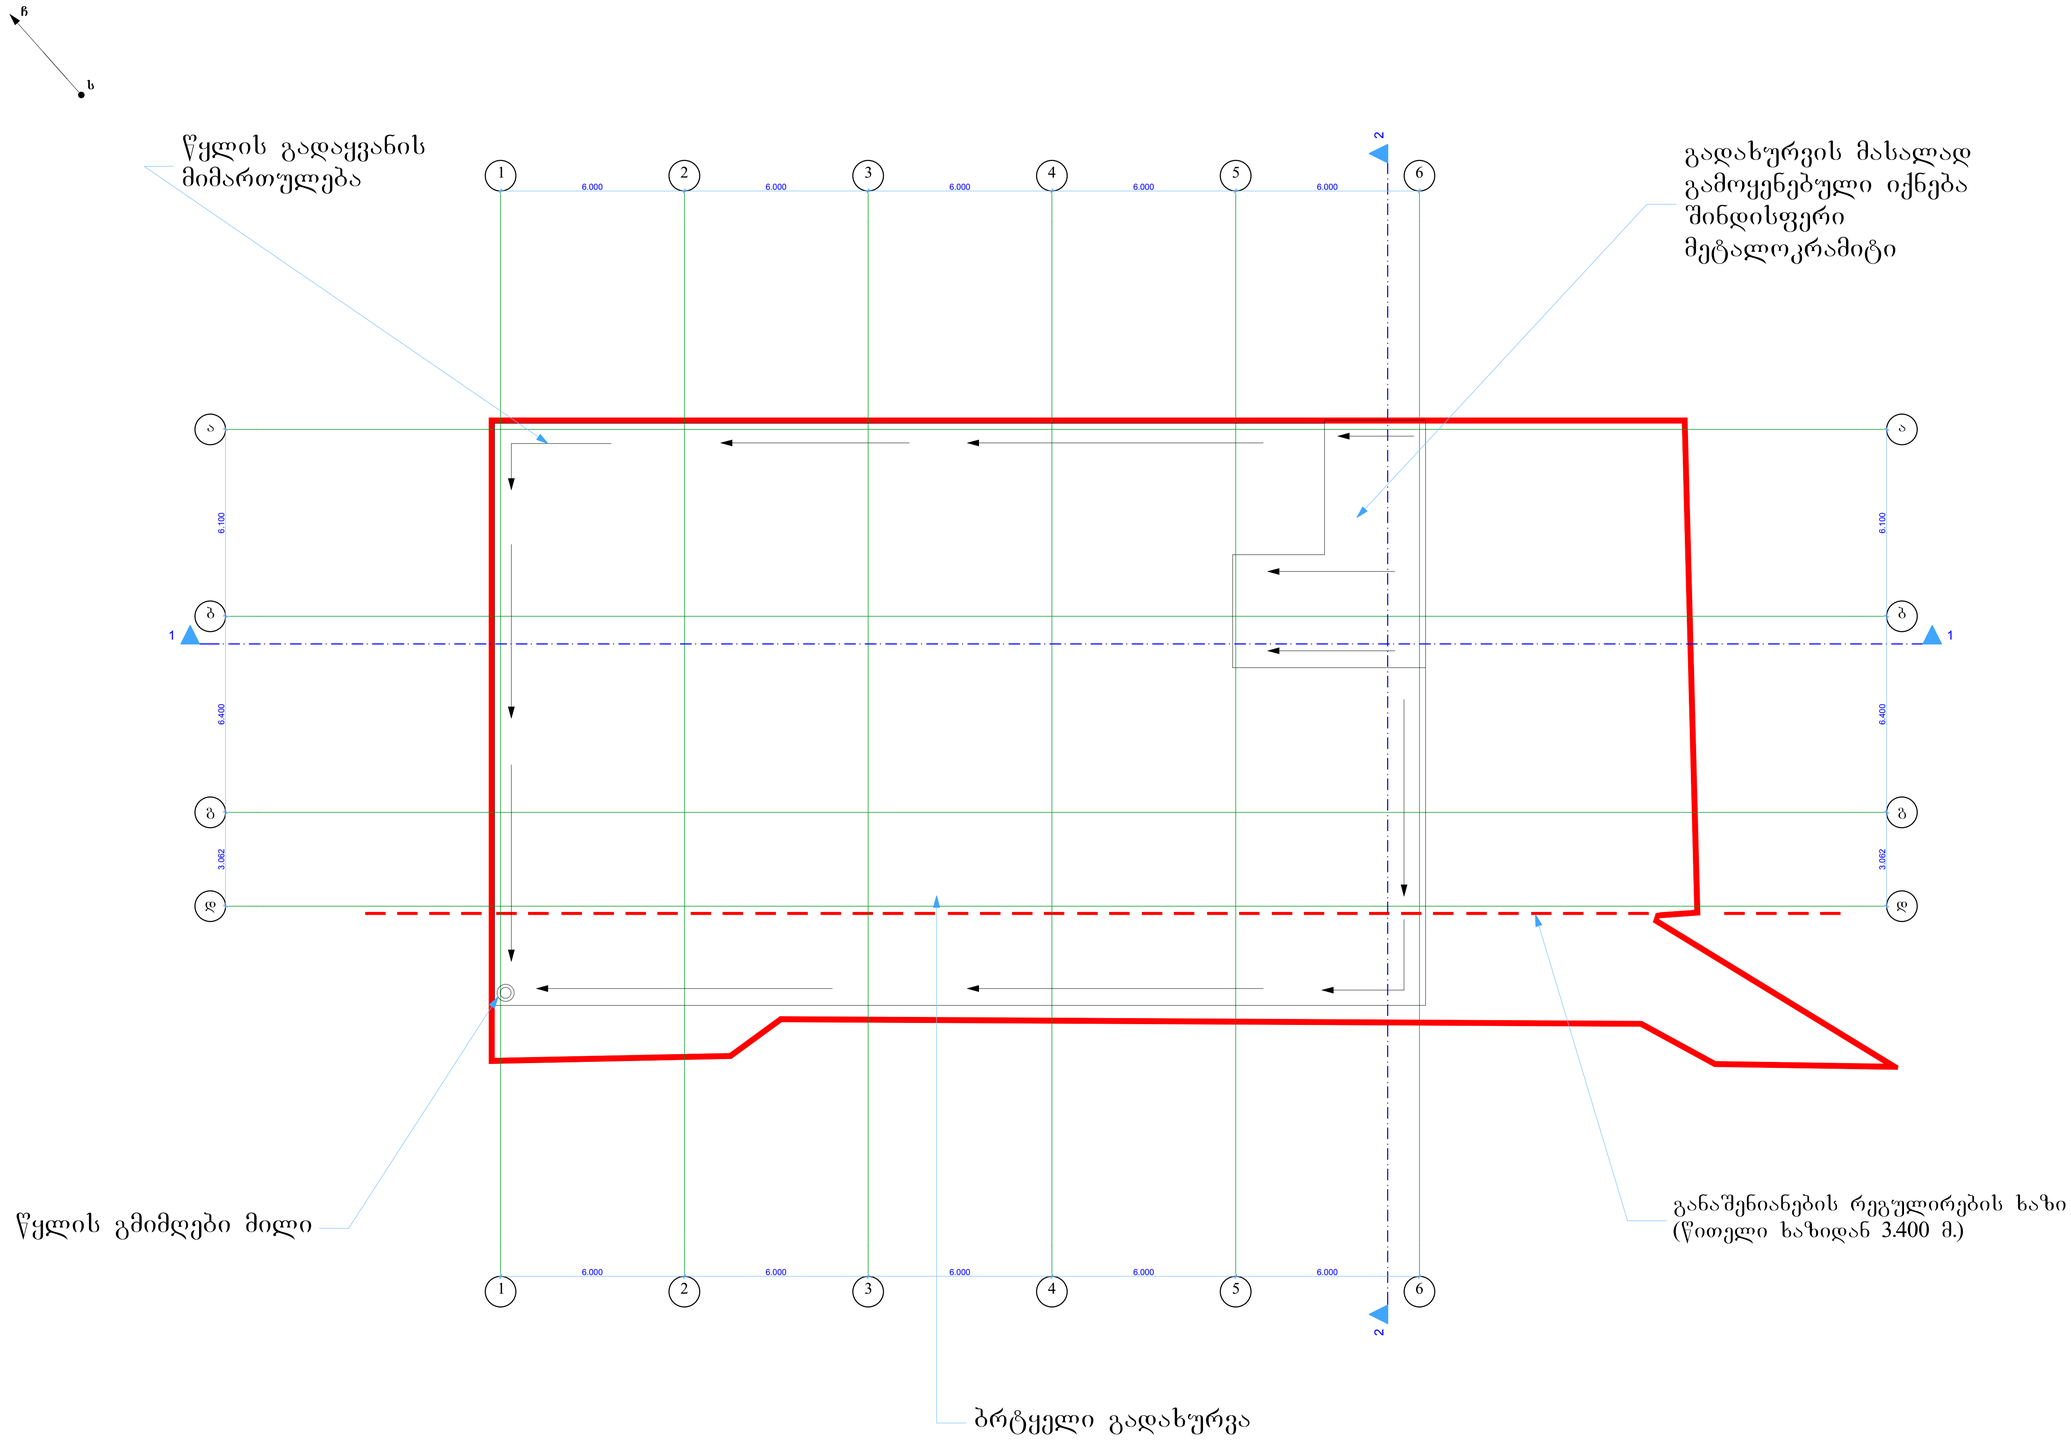

დირექტორი	ბ. ბაბაბუაშვილი		საპროექტო ნაწილი მ. 1:100
მთ.არქიტექტორი	ბ. ბაბაბუაშვილი		
არქიტექტორი			ფურც. №