
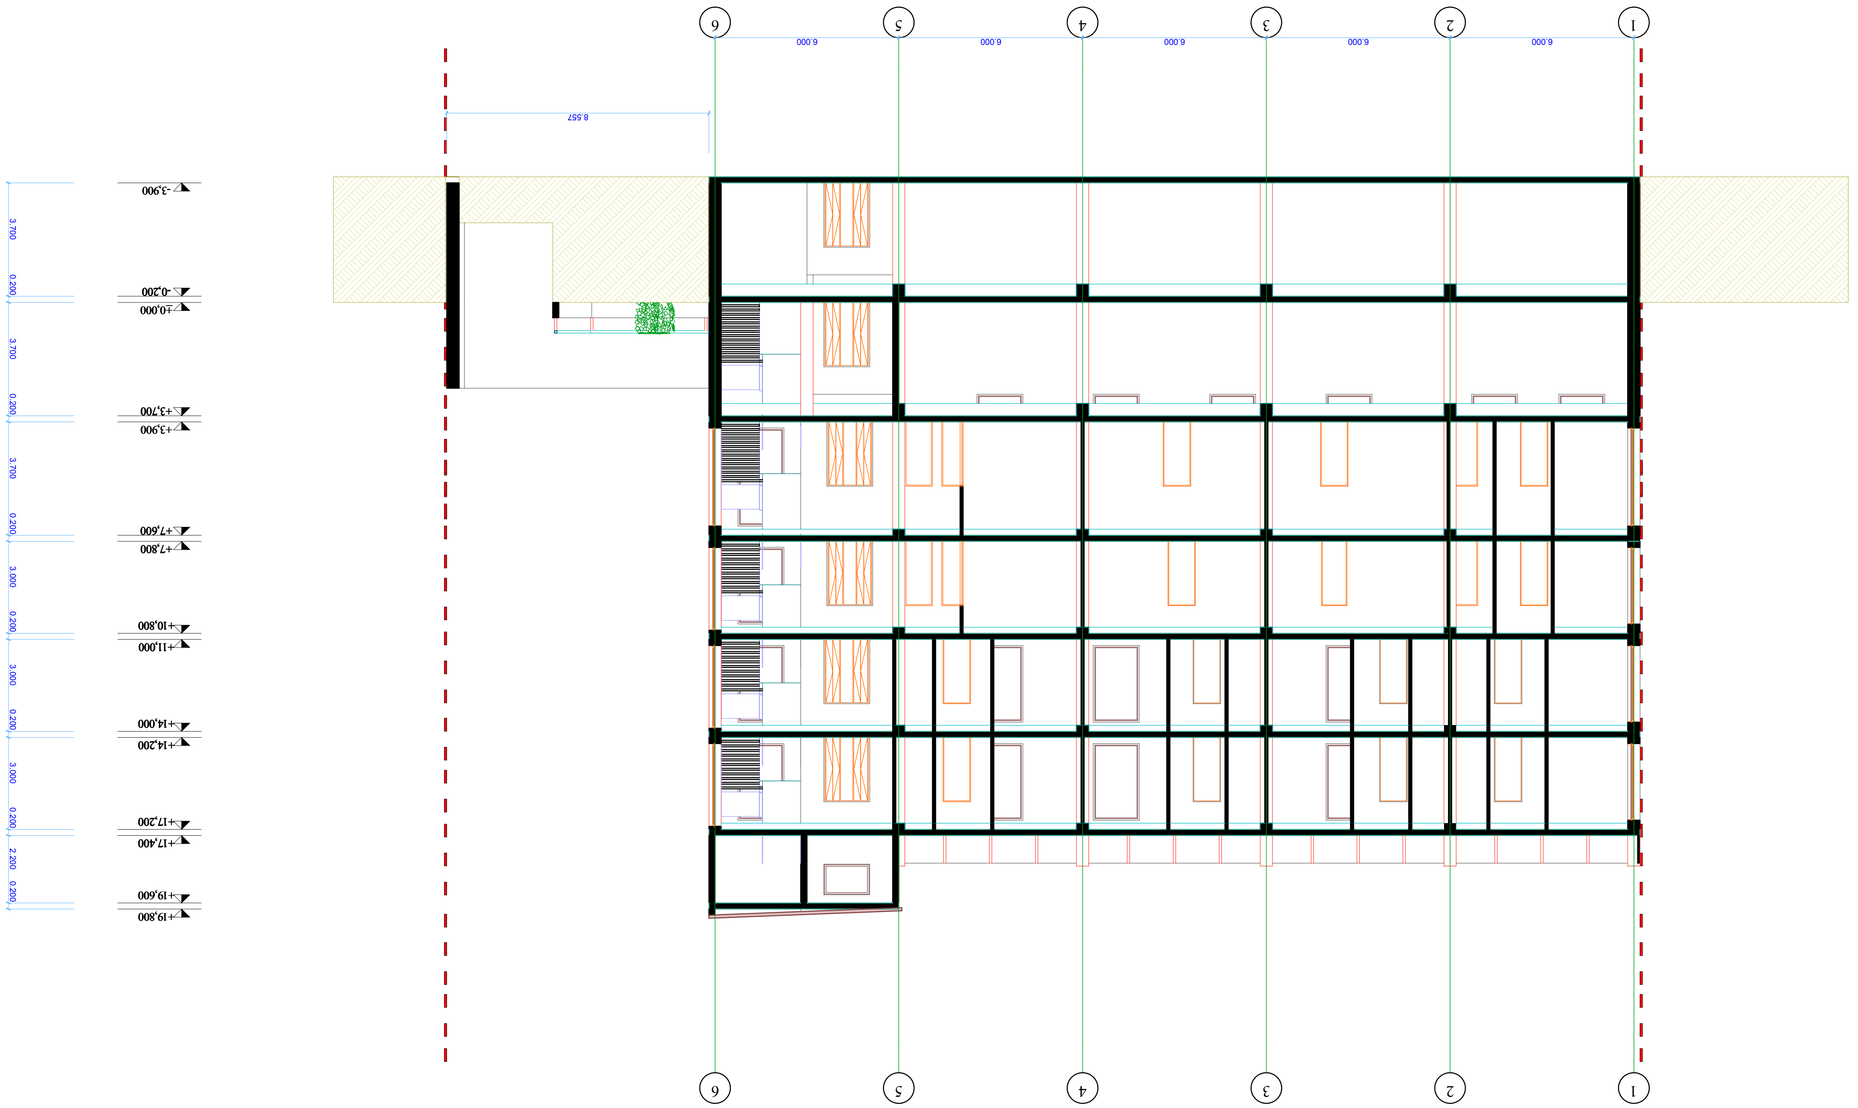


Разрез 1-1 в. 1:100

ჭრილი 2-2 მ. 1:100

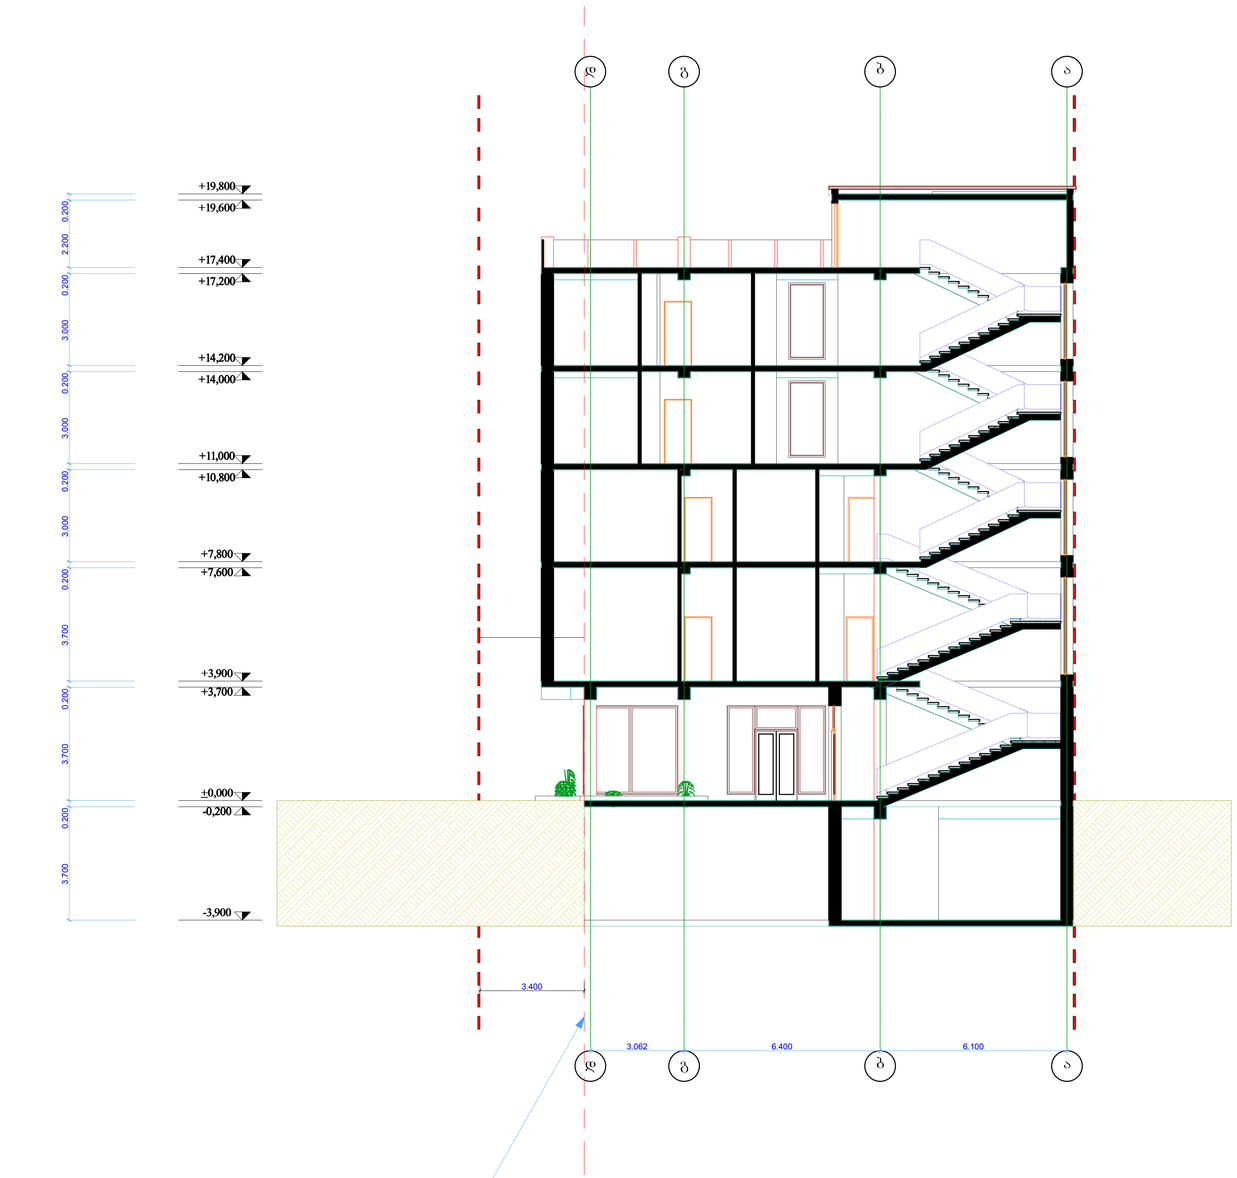

განაშენიანების რეგულირების ხაზი
(წითელი ხაზიდან 3.400 მ.)